


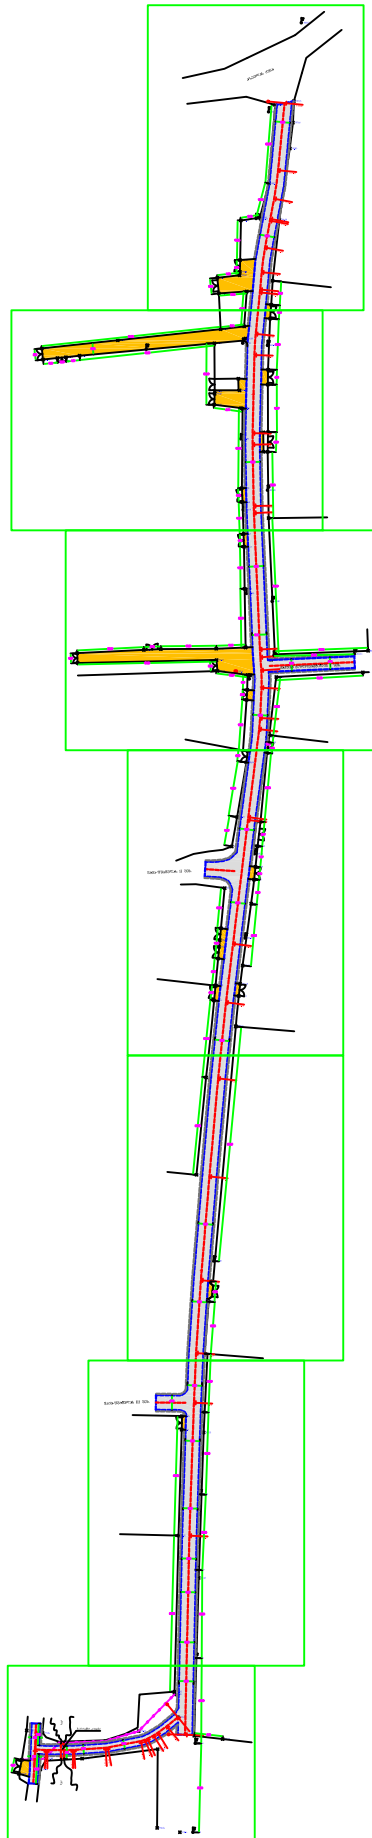

შენიშვნა: მშენებლობის დაწყებამდე
საჭიროა მოეწიოს სანიაღვრე ქსელი

პირობითი ნიშნები:


	საპროექტო ა/ბეტონის საფარი ტიპი I		საპროექტო ა/ბეტონის საფარი ტიპი II
	საპროექტო კოუვეტი		ელ სადენები
	არსებული საკომუნიკაციო ჭა		ლითონის ელ. ბოძი
800.00	პირობითი ნიშნული		გვერდული


შ.პ.ს. "საქართველოს ტექნიკური ჯგუფი"


ქ.თბილისი, მთავაშენის რაიონი, კოჭორი,
კეცხოველის ქუჩის კმითიღმოწერა

დირექტორი	ბ. ნოზაძე	ნახაზის დასახელება	თანრილი	2015 წ.
შეასრულა	დ. დიმიტრაშვილი	სამშენებლო გეგმა	მასშტაბი	
	ბ. იოსელიანი			




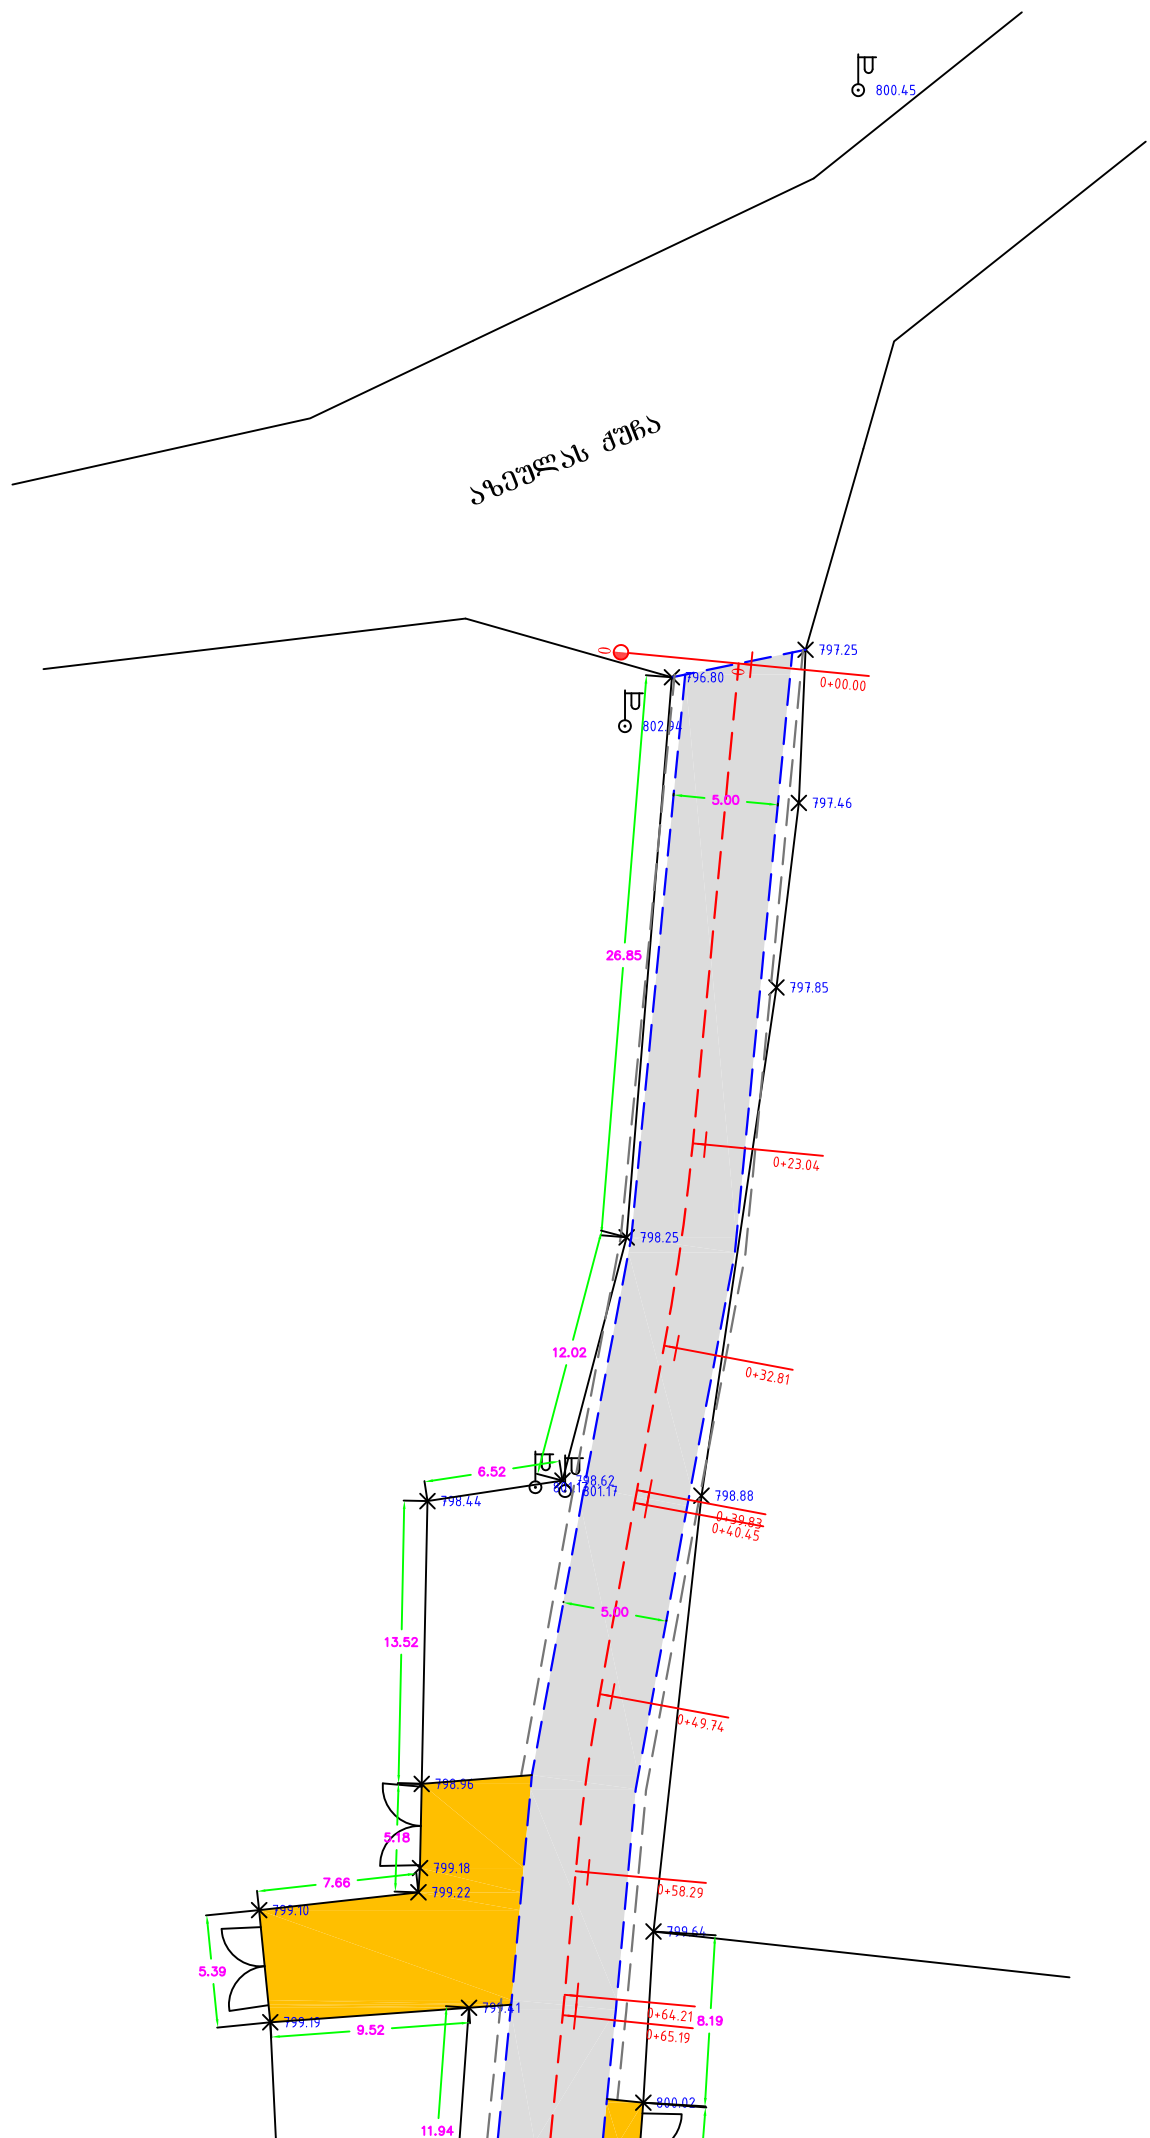


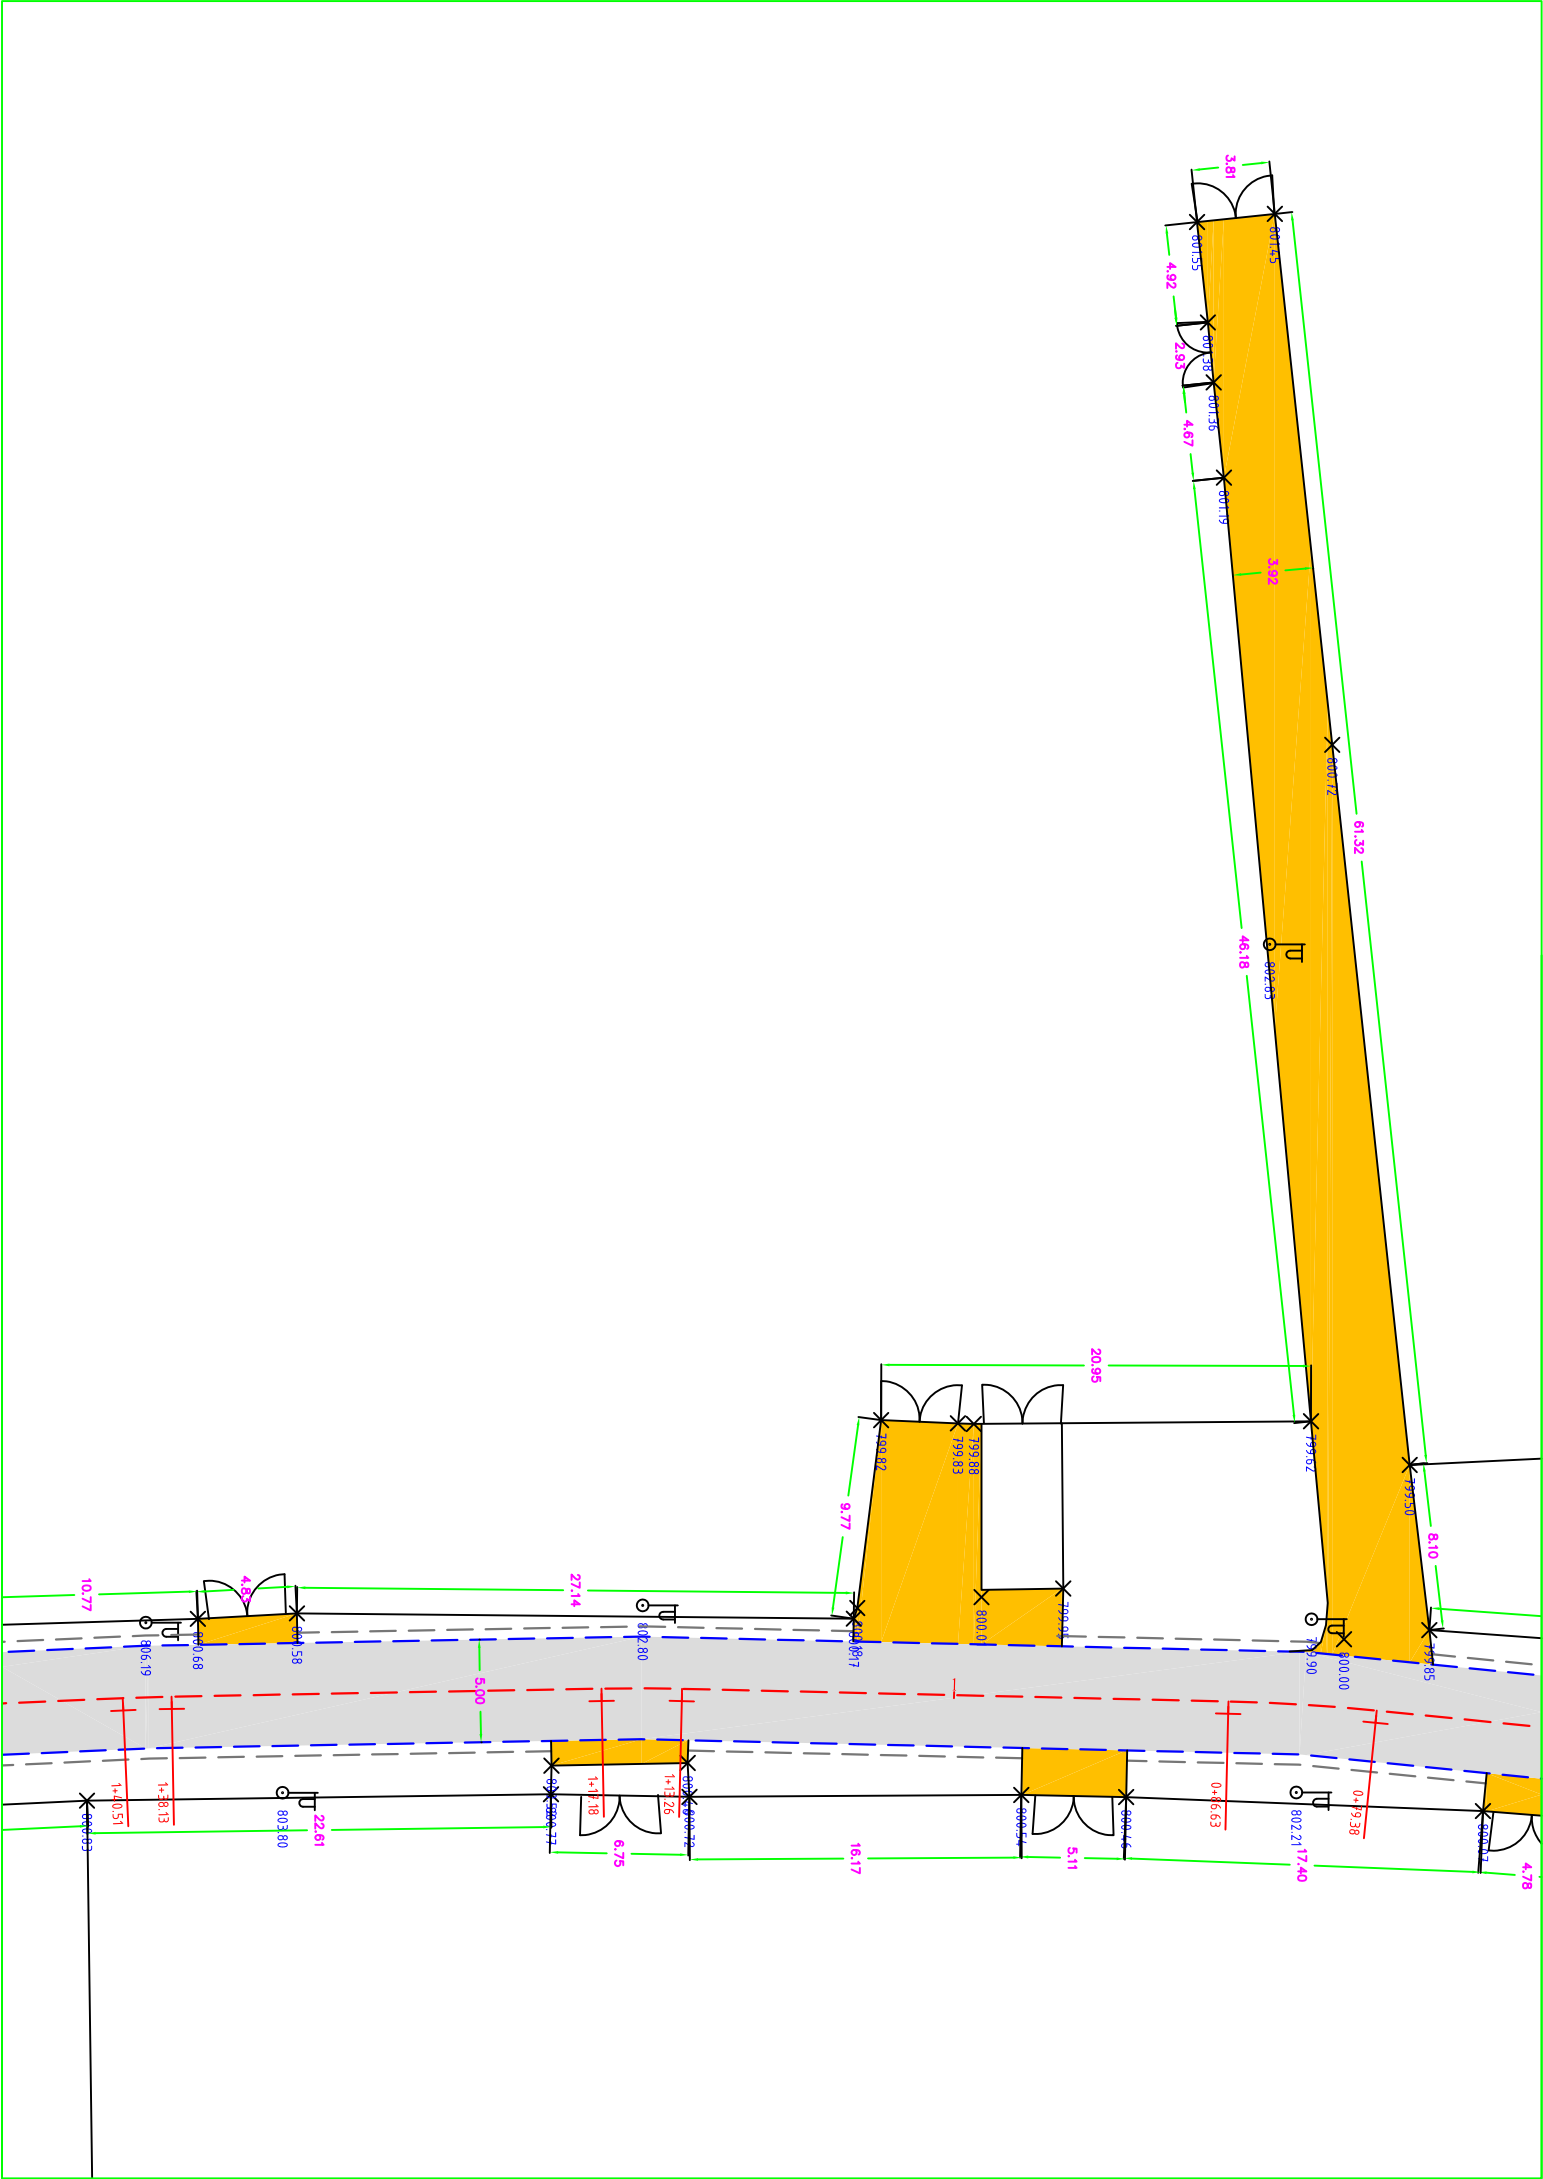

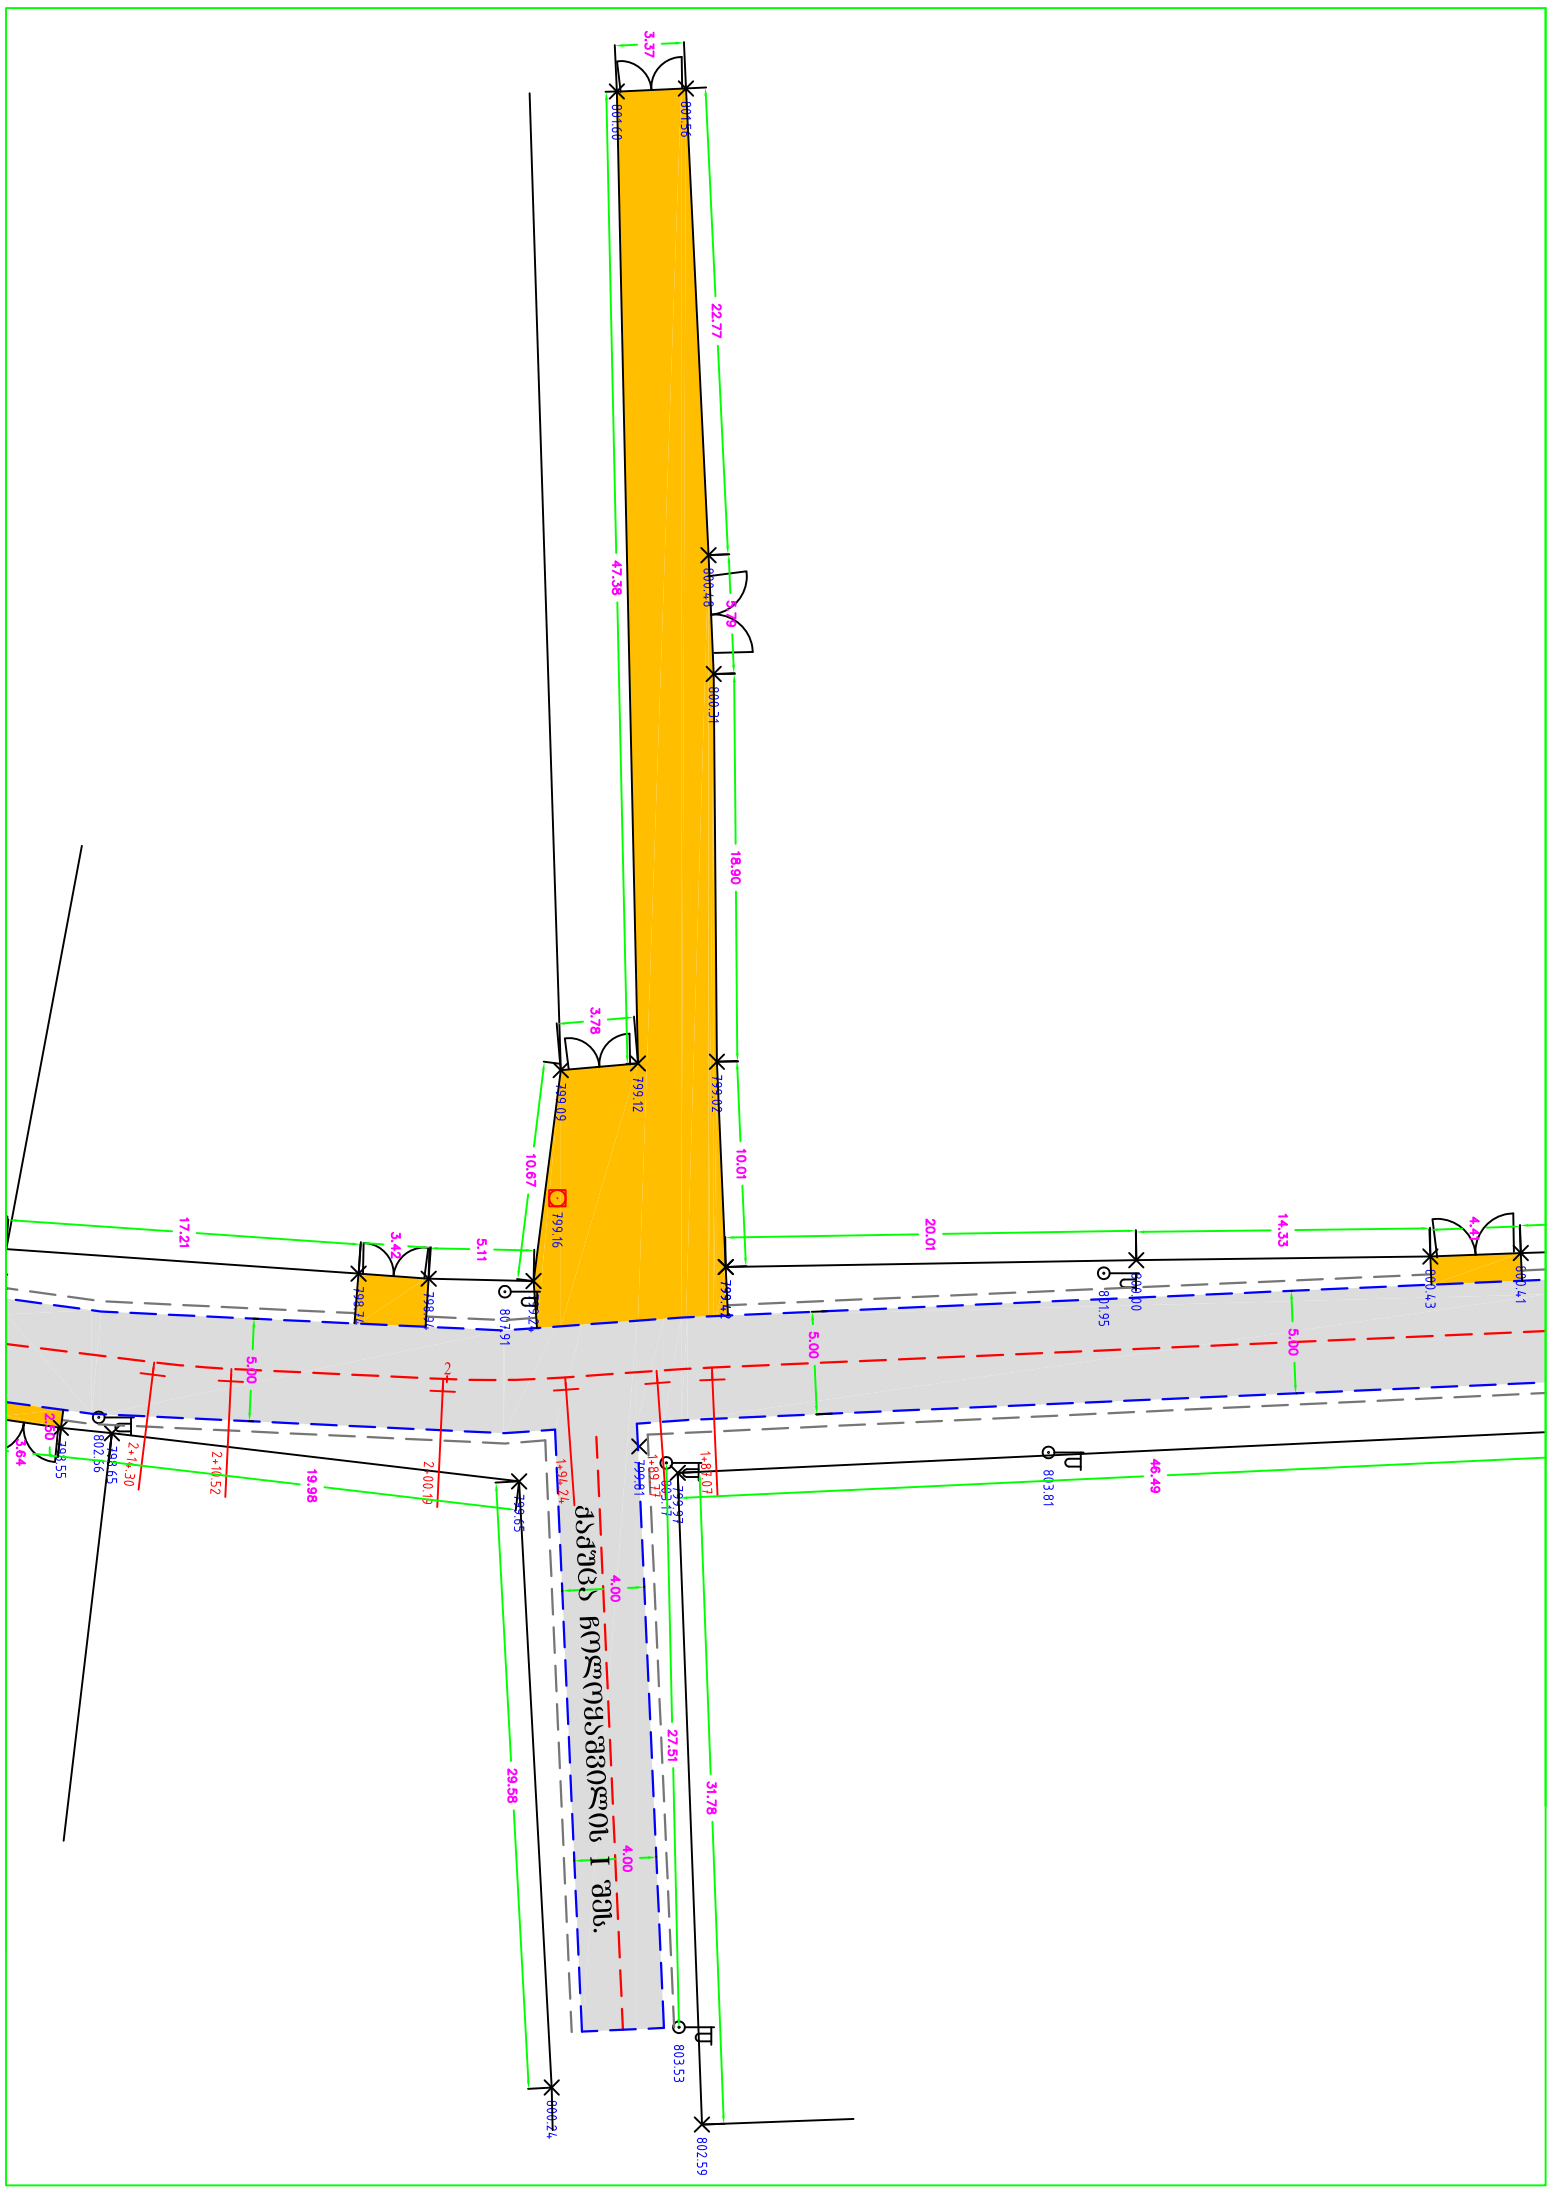



გაშა-ფაშაშელას II შეს.

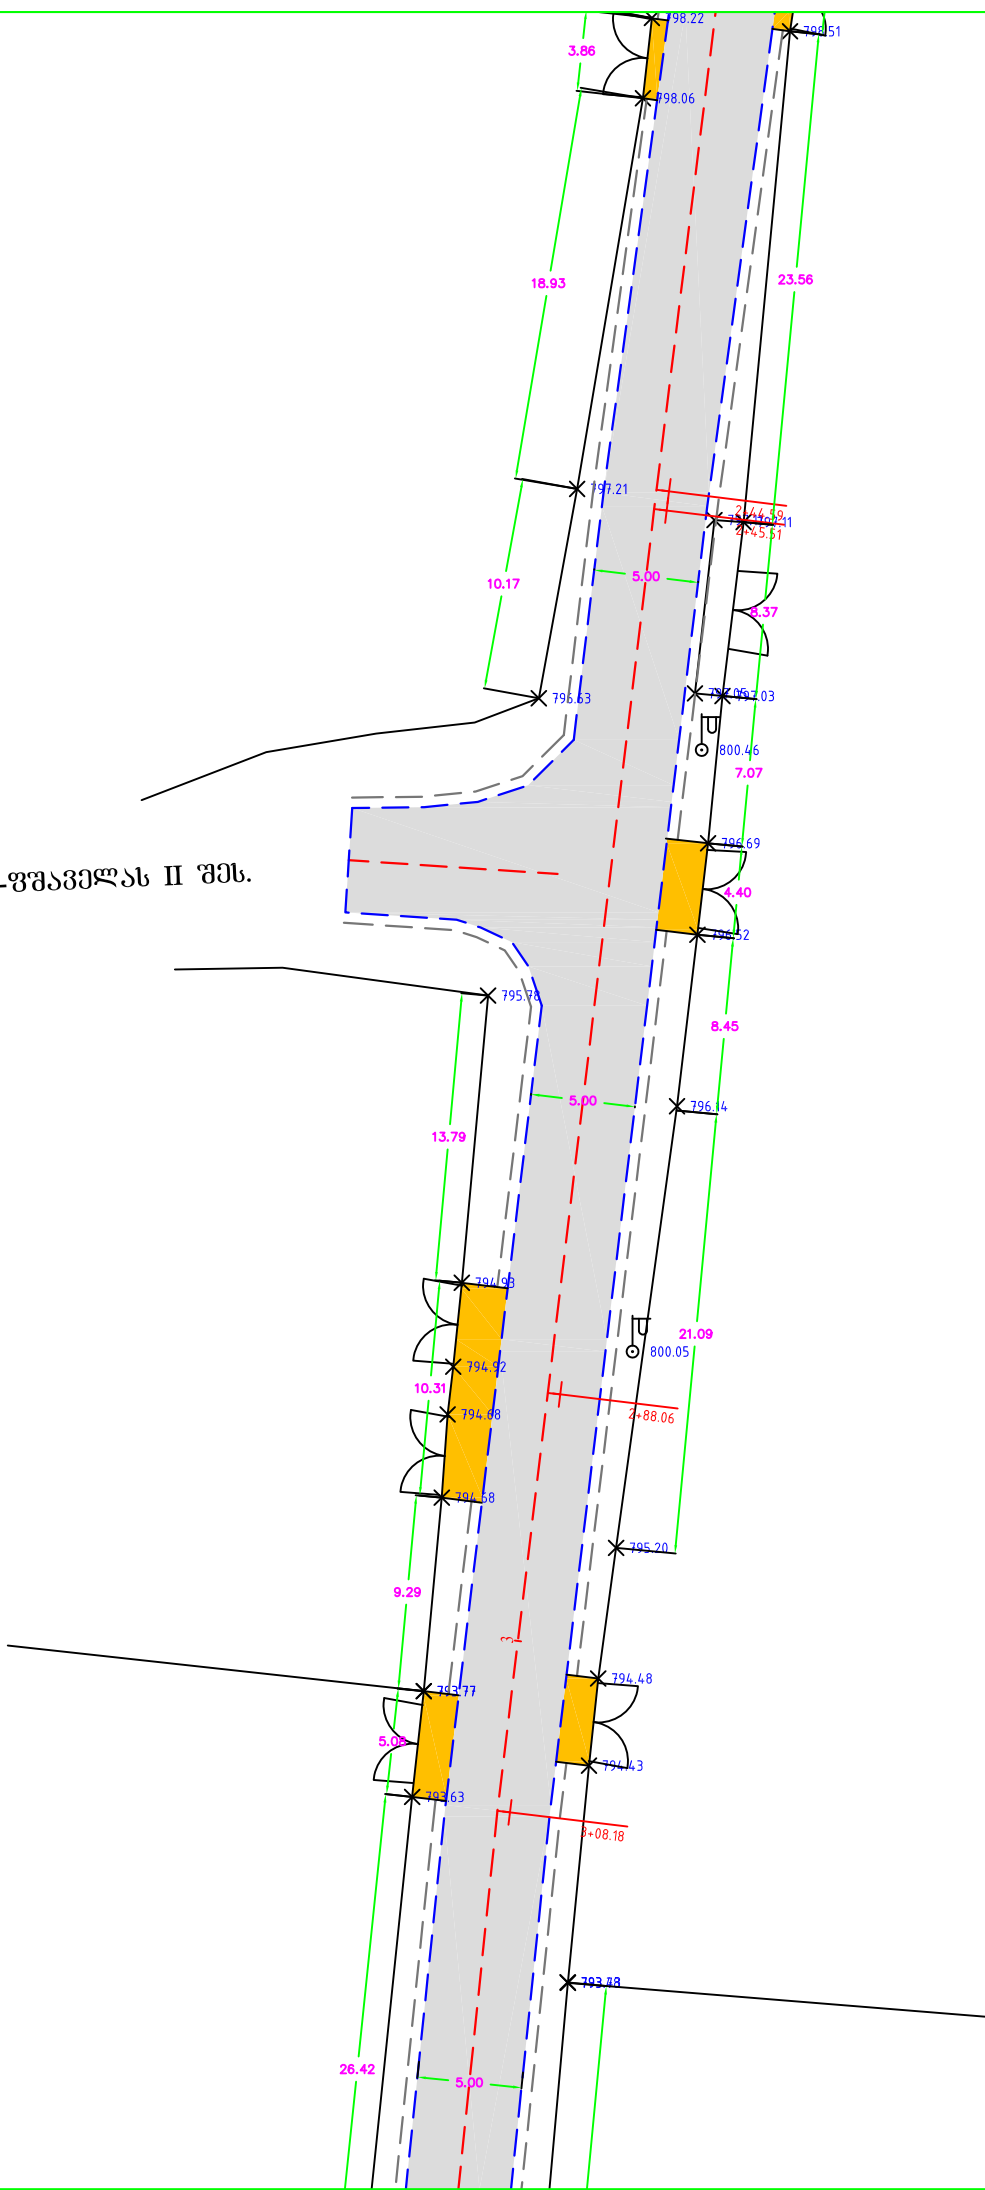

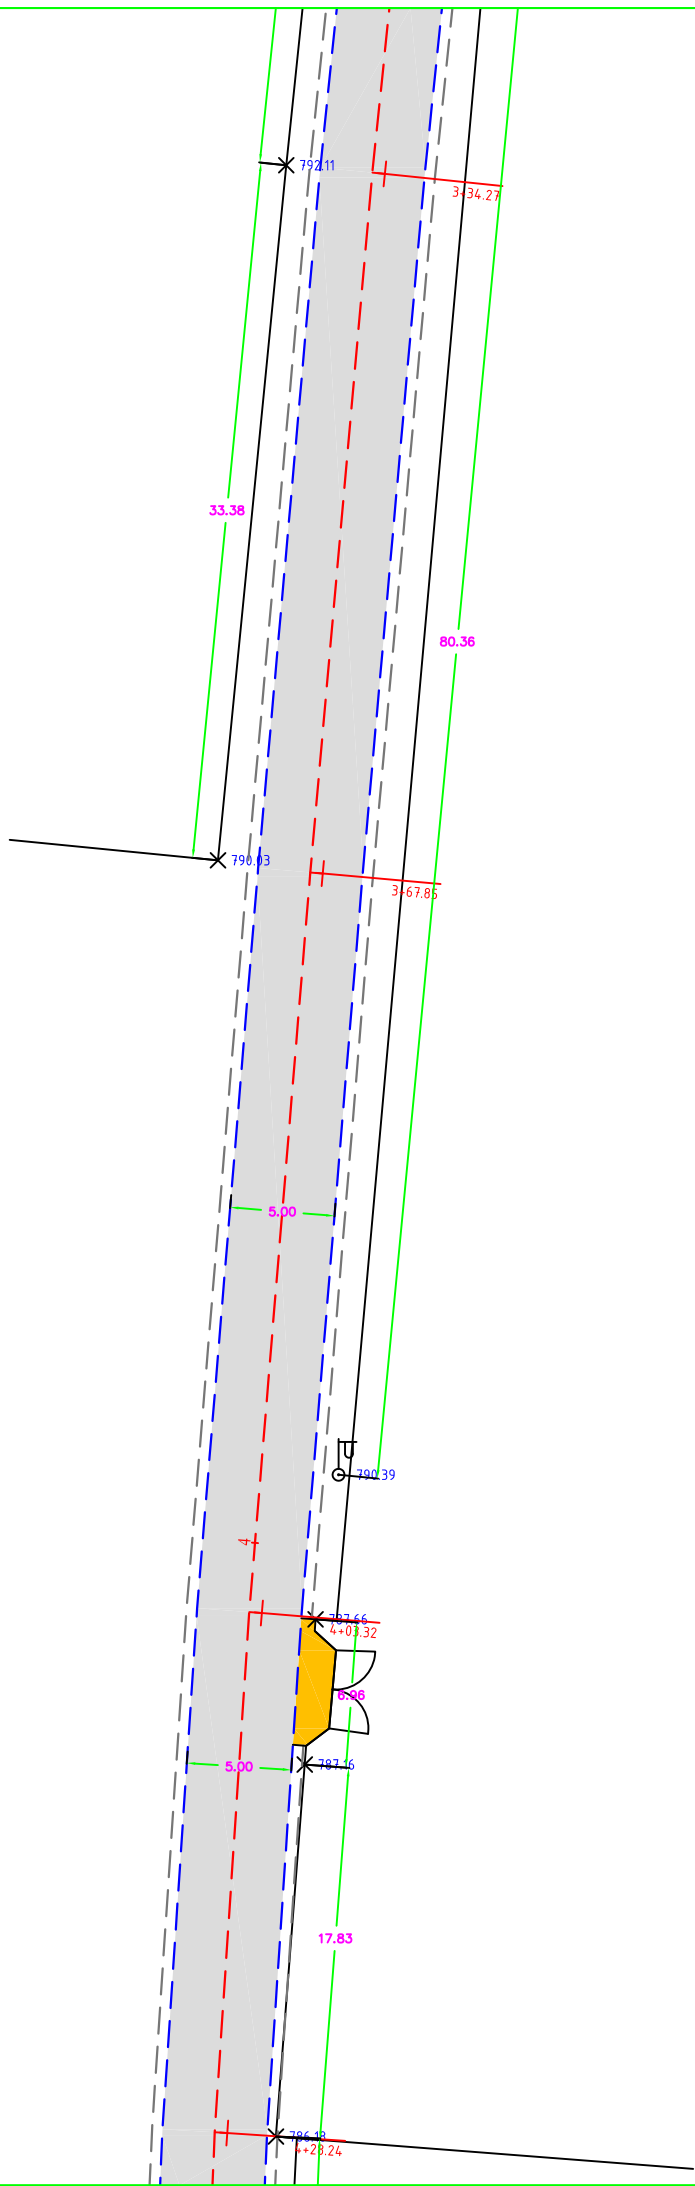

ვაჟა-ფშაველას III შშს.

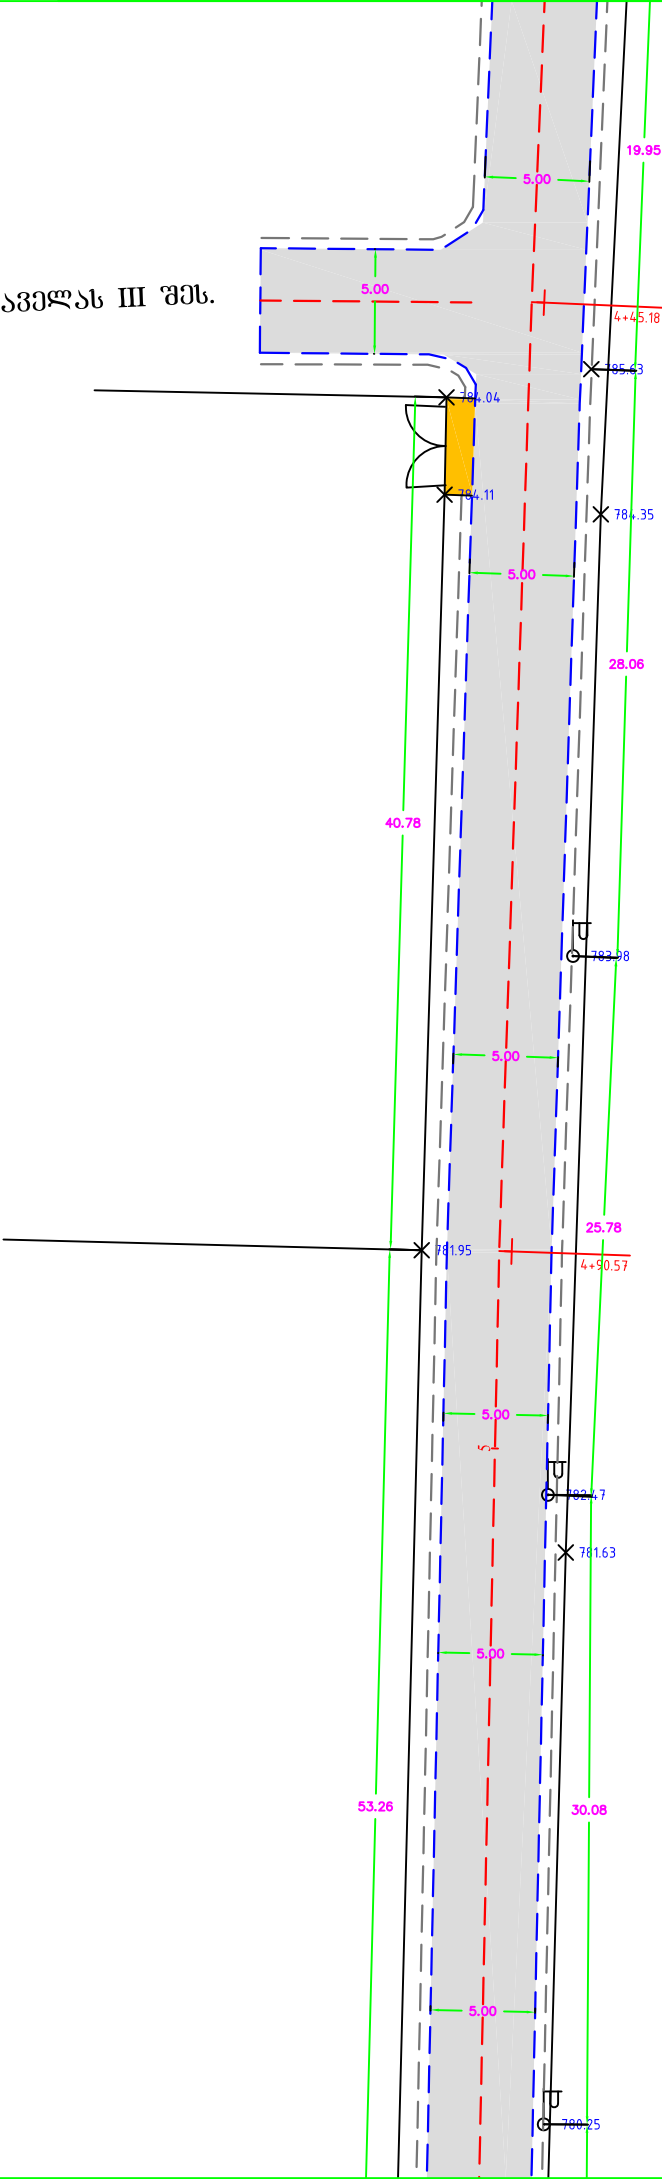

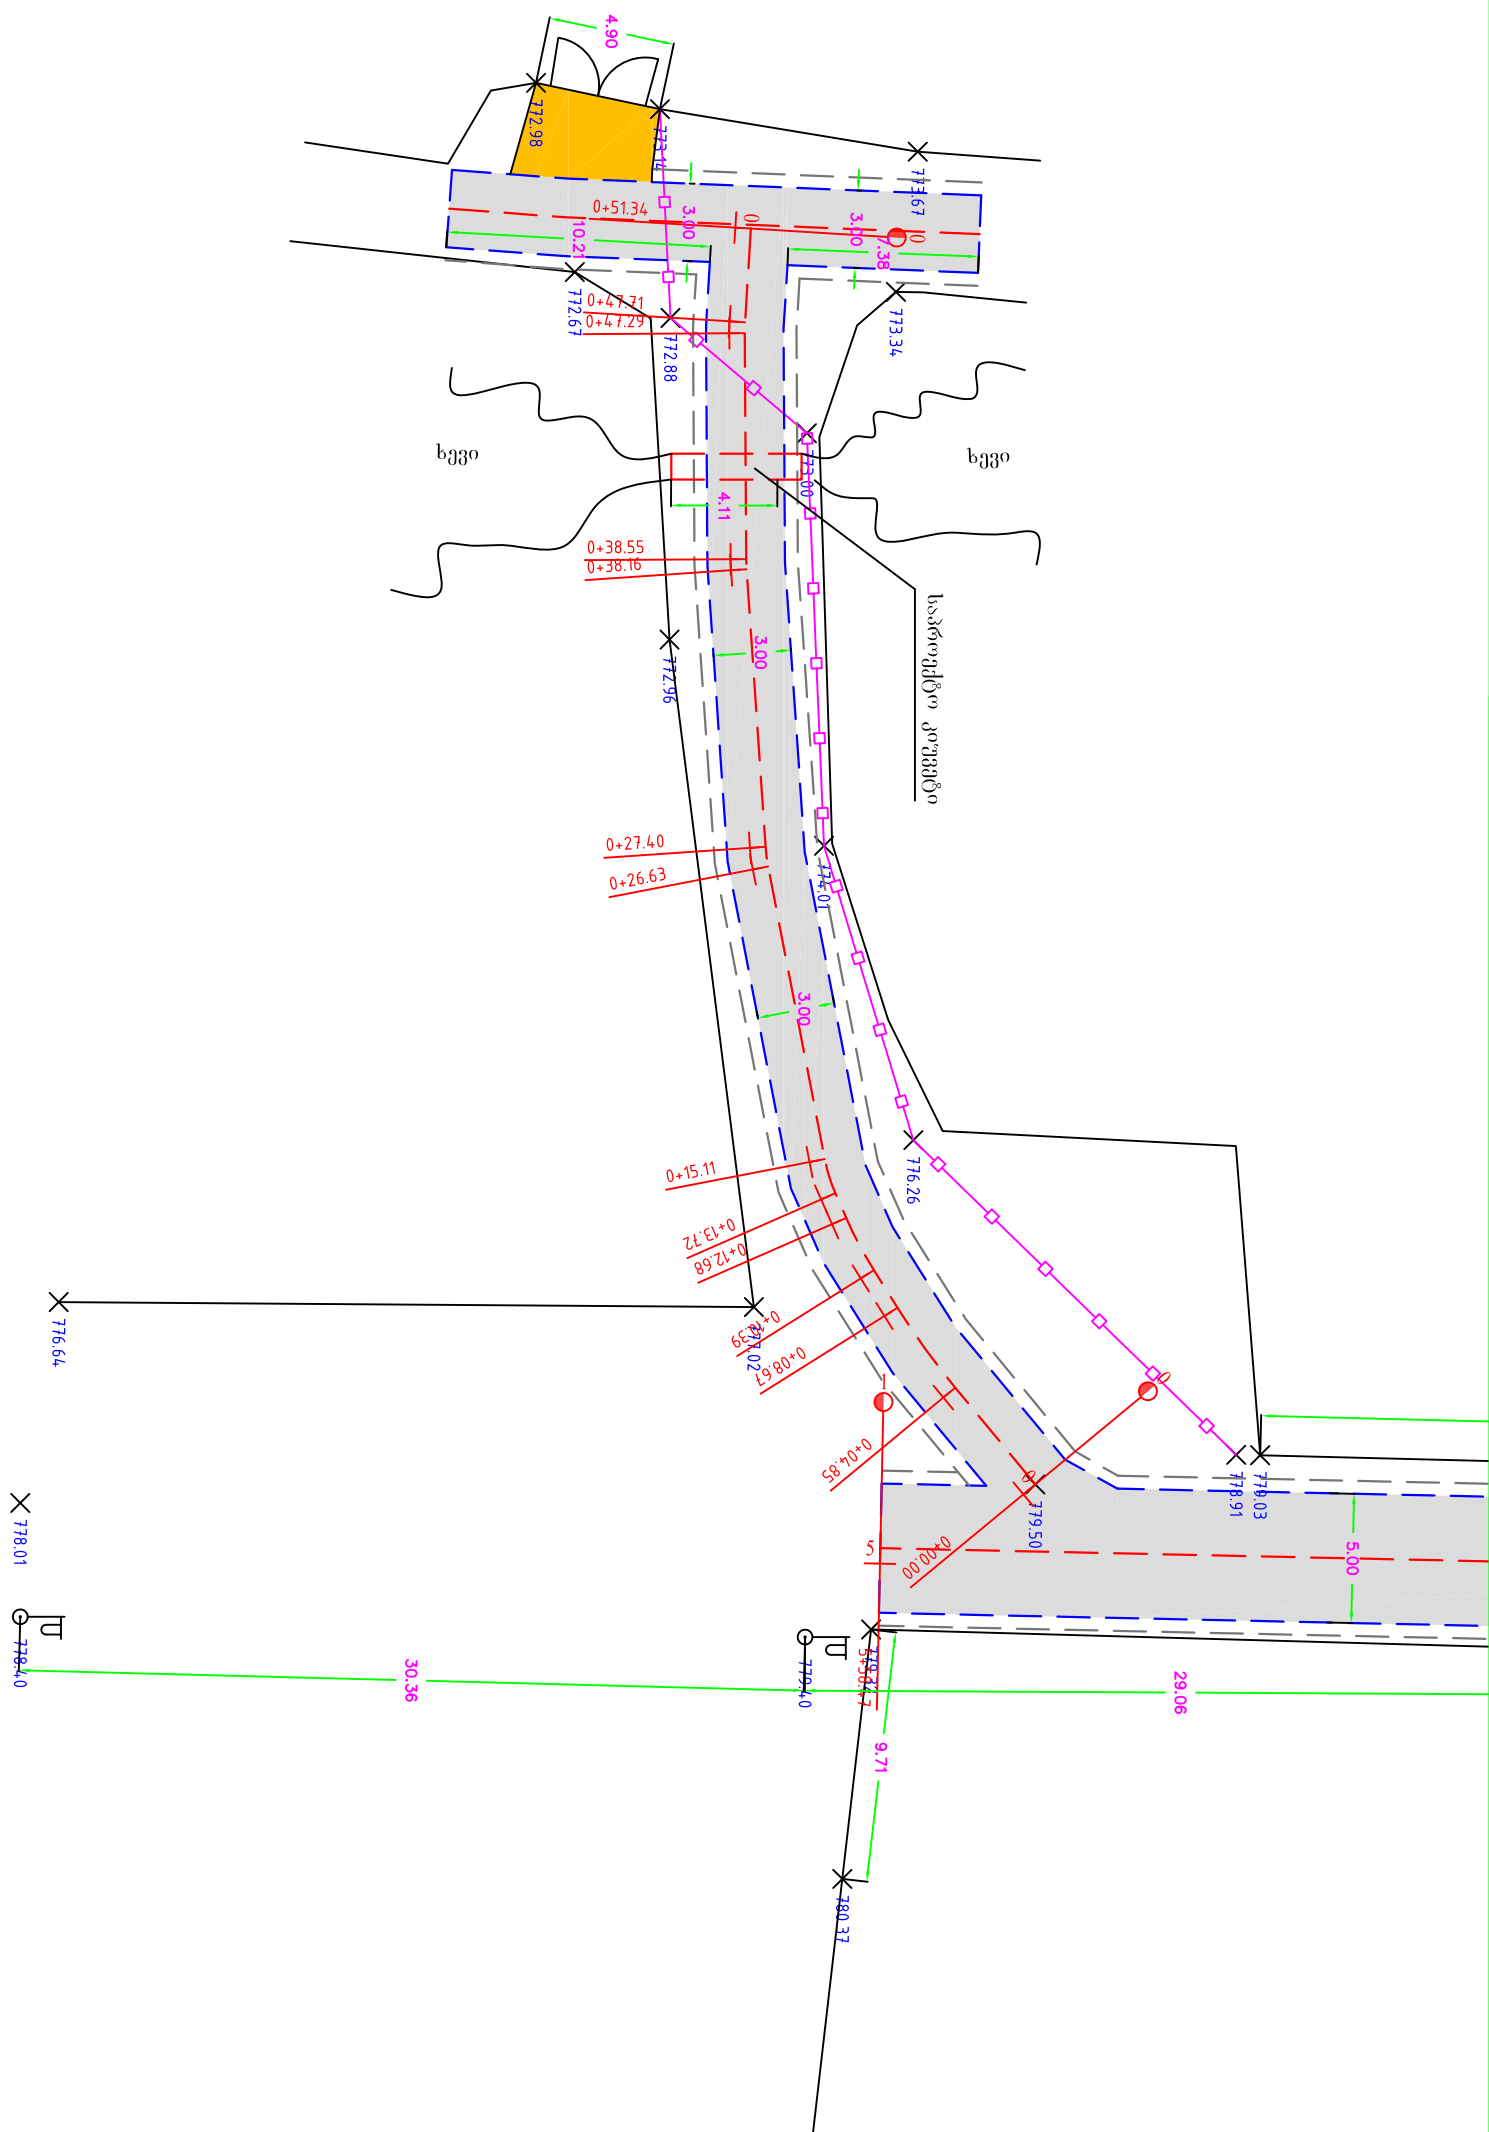

საპ. სანიაღვრე კიუვეტის ჭრილი

საპ. სანიაღვრე კიუვეტის ბაზაშუვის ჭრილი

