

ელა მოწყობილობის გეგმა

● დახურ. ჭერის  
სანათი ღ-30სმ  
ეკონათურით 19ც


↕ 2 პოლუსიანი  
როზეტი დამიწ. 10ც

← 1 კლავიშისანი  
ამომრთ. 1 ც

↔ 2 კლავიშისანი  
ამომრთ. 5 ც

■ გამანაწილებელი  
კოლოფი 6 ც

■ მთა გამანაწილებელი  
ყუთი 1 ც 1შემ. 50ა  
ავტომატ ამომრთ-  
ველით და 7 გამავ.  
ამომრთველით.

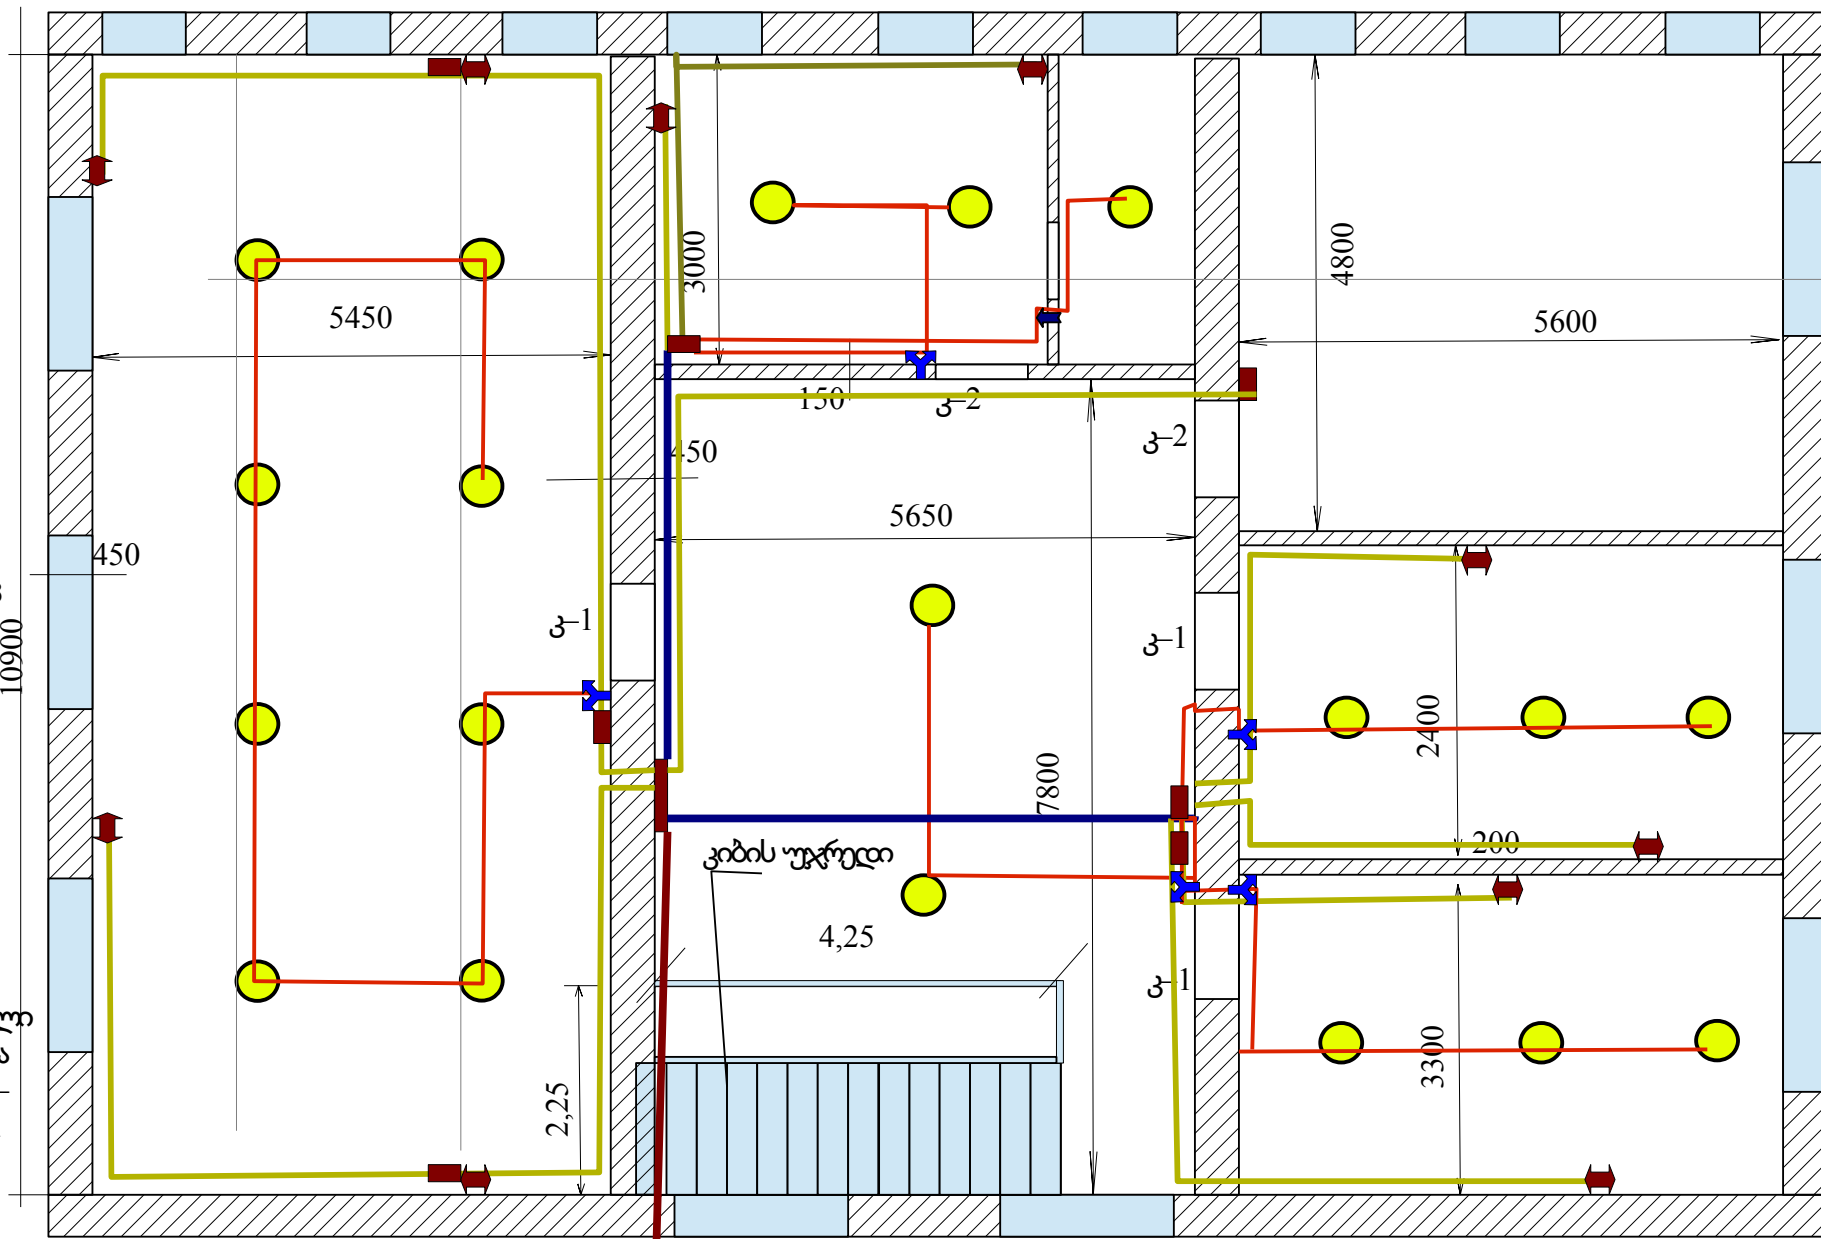

- სვ. კაბელი 3\*1,5 79,0 მ
- სვ. კაბელი 3\*2,5 113 მ
- სვ. კაბელი 3\*4 14 მ
- ალ. კაბელი 2\*10 30 მ

კაბელები თაბაშირ-მუყაოს ფილებში გაიყ. ელ  
გაყვანილობის პლას. მილებში 115მ, ხოლო  
კედლებზე კაბრო კანალით 12\*12 და 16\*25 42მ