



ფ ა ს ა ჯ ი

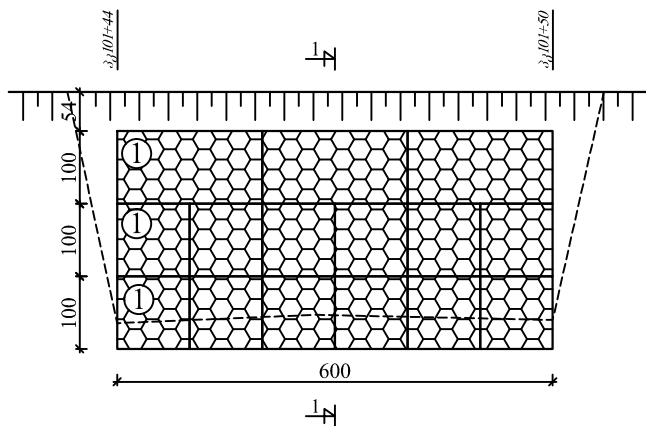

ჭ რ ი ლ ი 1-1


მ 1:100 პოროზონტალური
მ 1:100 ვერტიკალური

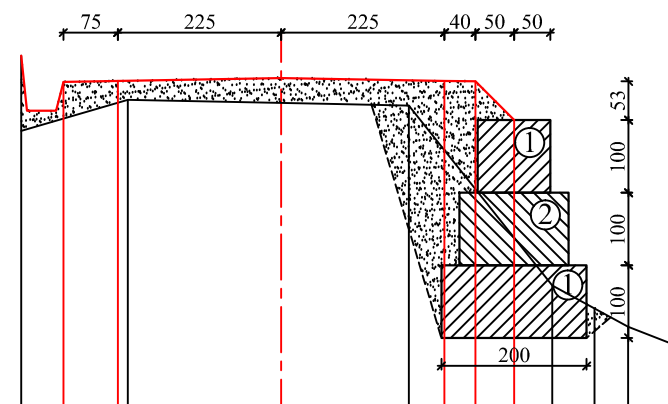


საპროექტო მონაცემები	ქანობი ‰, სიგრძე მ.	4‰ 0.75	2‰ 0.75	2.25	2.25	2‰ 0.40	4‰ 0.40				
	საპროექტო ნიშნული	91.02	91.06	91.10	91.10	91.06	91.02	90.52			
ფაქტობრივი მონაცემები	მიწის ნიშნულები	90.41	90.84	90.78	90.76	88.26	87.96	87.71	87.44		
	მანძილი მ	1.46	2.11	1.76	1.97	0.59	0.46	0.70			

შ.პ.ს. გზაპროექტი				2016 წ.	
ს/გზა რკ.გადასახვებობოყუვათი-დაგვა-ქვედა აჭყვა კმ9+750 ÷ კმ12+800					
დამცავი გაბიონი	ფურც. №4/2	დირექტორი		პ. მიქელაძე	
		ინჟინერი		ვ. აღონია	
		დახაზა		ა. ბერიძე	

ფ ა ს ა დ ი

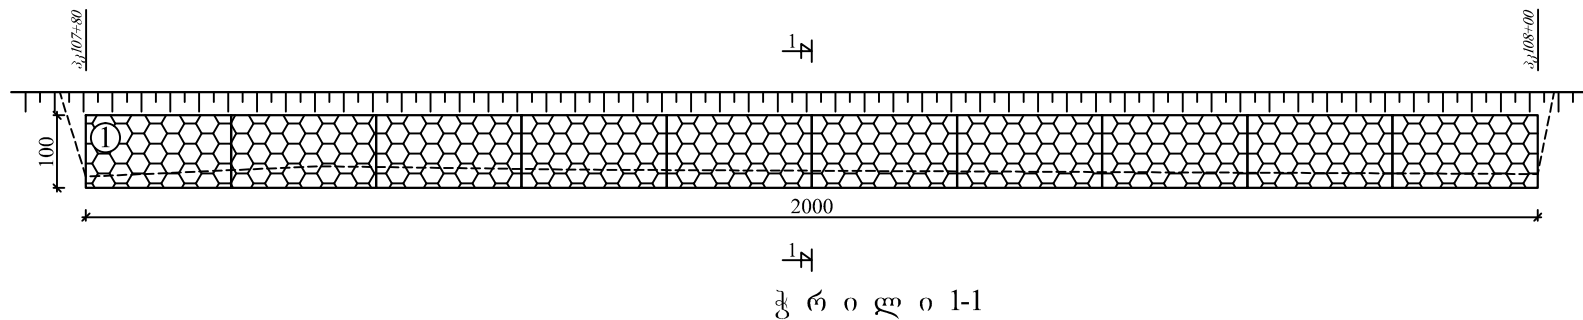


მ 1:100 პერიზონტალური
მ 1:100 ვერტიკალური

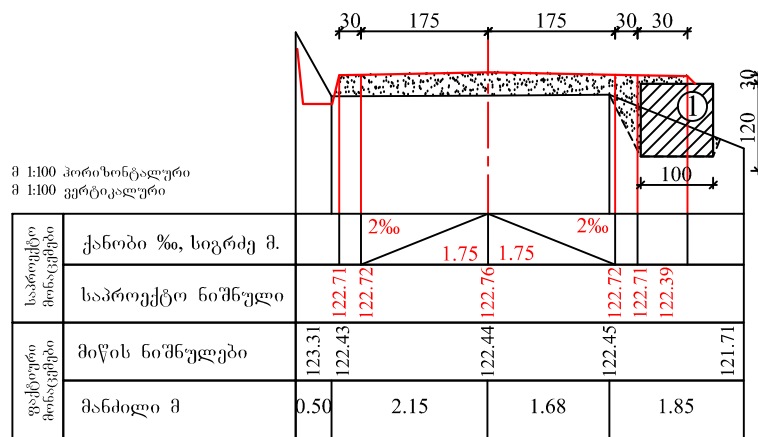


შ.პ.ს. გზაპროექტი			2016 წ.	
ს/გზა რკ.გადასახვებობოყვათი-დაგვა-ქვედა აჭყვა კმ9+750 ÷ კმ12+800				
დამცავი გაბიონი	ფურც. №4/4	ღირექტორი		პ. მიქელაძე
		ინჟინერი		ვ. აღონია
		დახაზა		ა. ბერიძე

ფ ა ს ა ჯ ი

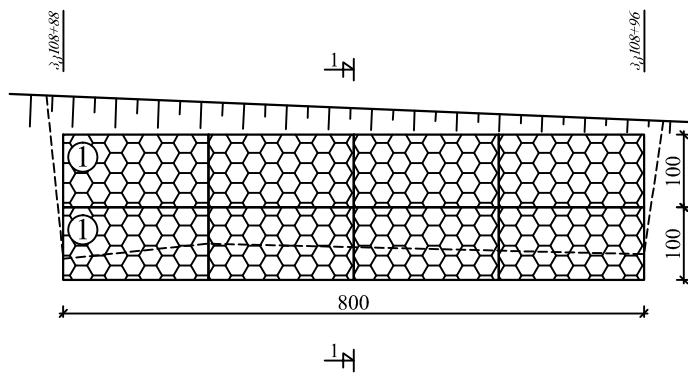

ჭ რ ი ლ ი 1-1

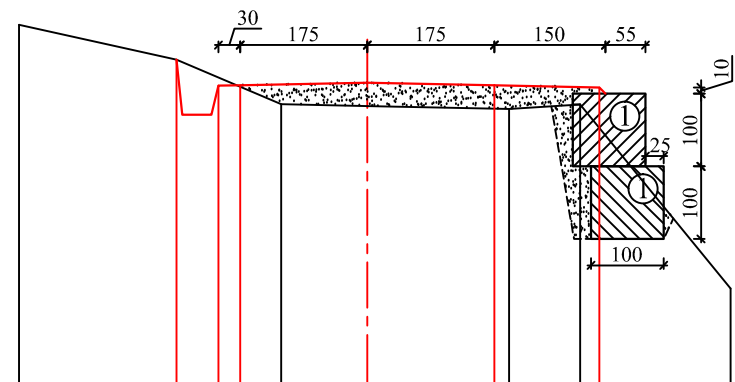


მ 1:100 პორტოგრაფიული
მ 1:100 ვერტიკალური


საპროექტო მონაცემები	ქანობი ‰, სიგრძე მ.	2‰	1.75	1.75	2‰	1.45	2‰
საპროექტო ნიშნული	მიწის ნიშნულები	120.99	120.54	120.52	120.48	120.54	118.01
ფაქტობრივი მონაცემები	მანძილი მ	3.61	1.18	1.95	0.98	2.07	

შ.პ.ს. გზაპროექტი			2016 წ.	
ს/გზა რკ.გადასახვებობოყვანითი-დაგვა-ქვედა აჭყვა კმ9+750 ÷ კმ12+800				
დამცავი გაბიონი	ფურც. №4/5	დირექტორი		პ. მიქელაძე
		ინჟინერი		ვ. აღონია
		დახაზა		ა. ბერიძე

ფ ა ს ა დ ი

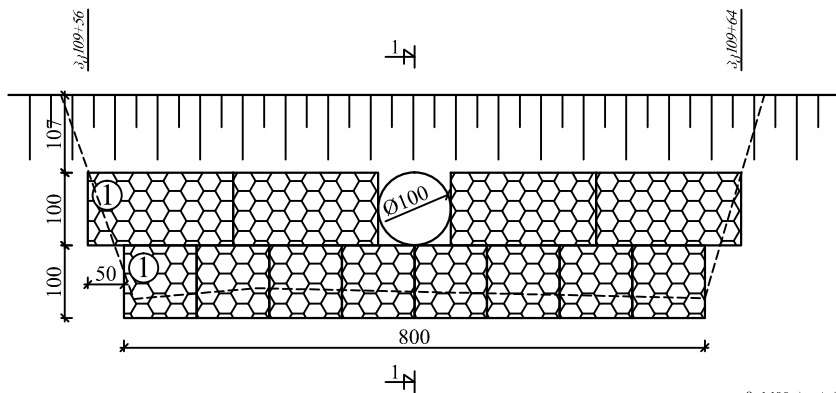

ჭ რ ი ლ ი 1-1

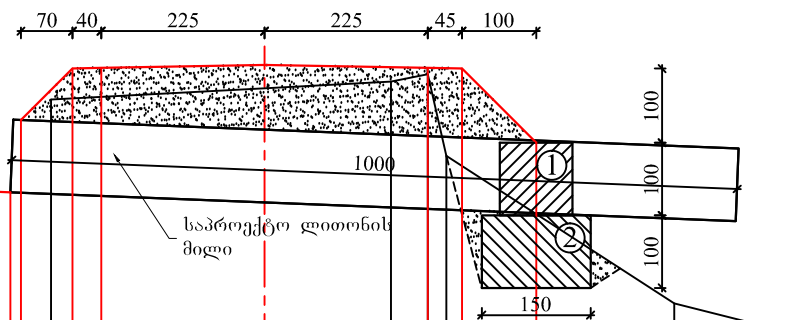


მ 1:100 პორიზონტალური
მ 1:100 ვერტიკალური


საპროექტო მონაცემები	ქანობი ‰, სიგრძე მ.								
	საპროექტო ნიშნული	119.40	118.05	117.97	118.97	119.68	119.70	119.74	117.67
ფაქტური მონაცემები	მიწის ნიშნულები	119.27	119.27	119.27	119.27	119.42	119.51	119.61	116.46
	მანძილი მ	1.55	2.06	2.94	1.74	0.46	0.30	3.14	1.75

შ.პ.ს. გზაპროექტი			2016 წ.	
ს/გზა რკ.გადასახვებობოვუვათი-დაგვა-ქვედა აჭყვა კმ9+750 ÷ კმ12+800				
დამცავი გაბიონი	ფურც. №4/6	დირექტორი		პ. მიქელაძე
		ინჟინერი		ვ. ადონია
		დახაზა		ა. ბერიძე

ფ ა ს ა დ ი

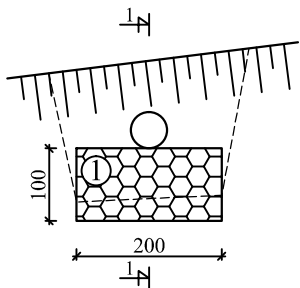


ჭ რ ი ლ ი 1-1

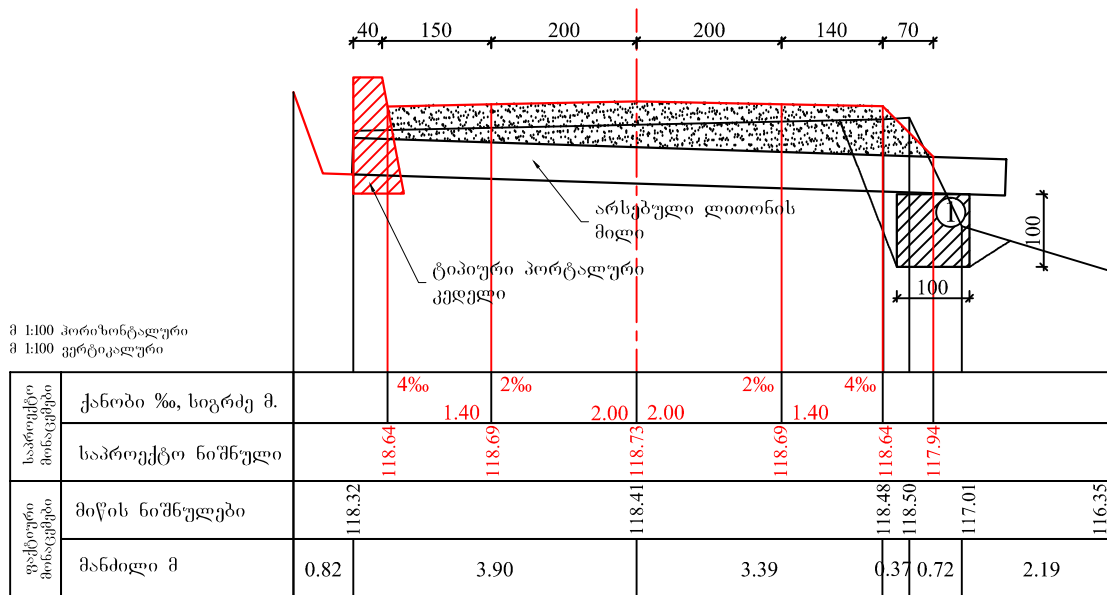


შ.პ.ს. გზაპროექტი			2016 წ.	
ს/გზა რკ.გადასახვებობოყვათი-დაგვა-ქვედა აჭყვა კმ9+750 ÷ კმ12+800				
დამცავი გაბიონი	ფურც. №4/8	დირექტორი		პ. მიქელაძე
		ინჟინერი		ვ. აღონია
		დახაზა		ა. ბერიძე

ფ ა ს ა დ ი

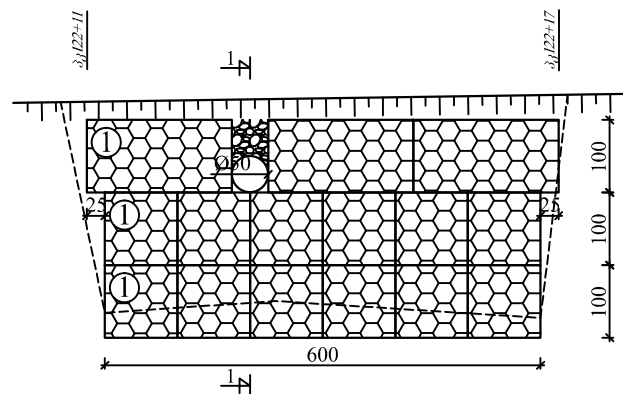

ჭ რ ი ლ ი 1-1

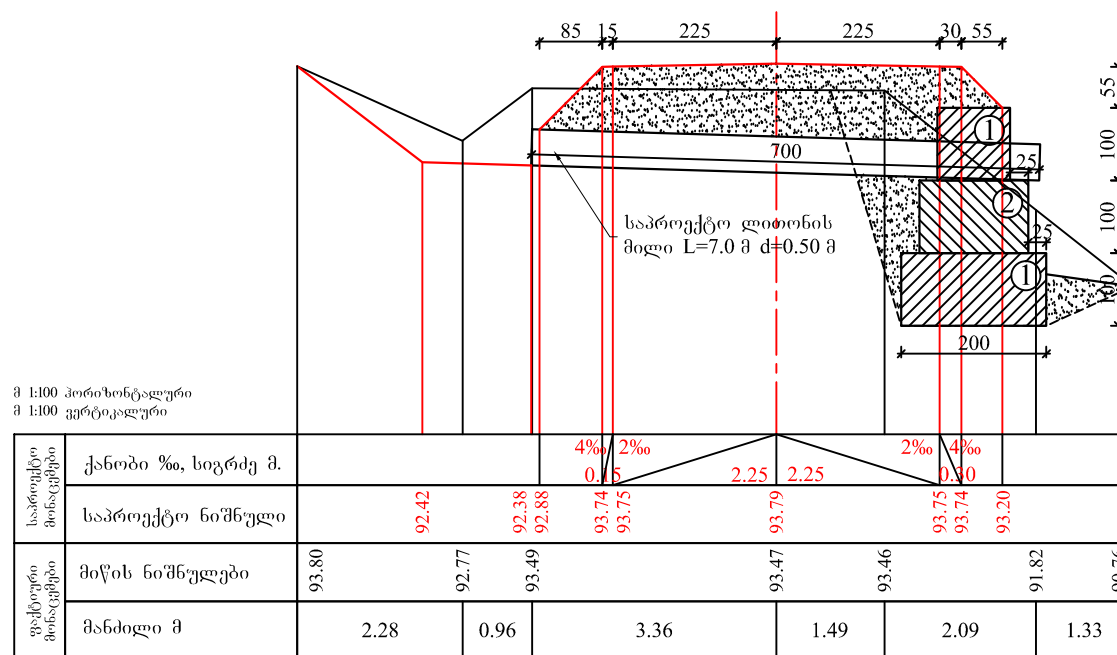

შ.პ.ს. გზაპროექტი			2016 წ.	
ს/გზა რკ.გადასახეზ-ბობოყვათი-დაგვა-ქვედა აჭყვა კმ9+750 ÷ კმ12+800				
დამცავი გაბიონი	ფურც. №4/12	დირექტორი		პ. მიქელაძე
		ინჟინერი		ვ

