




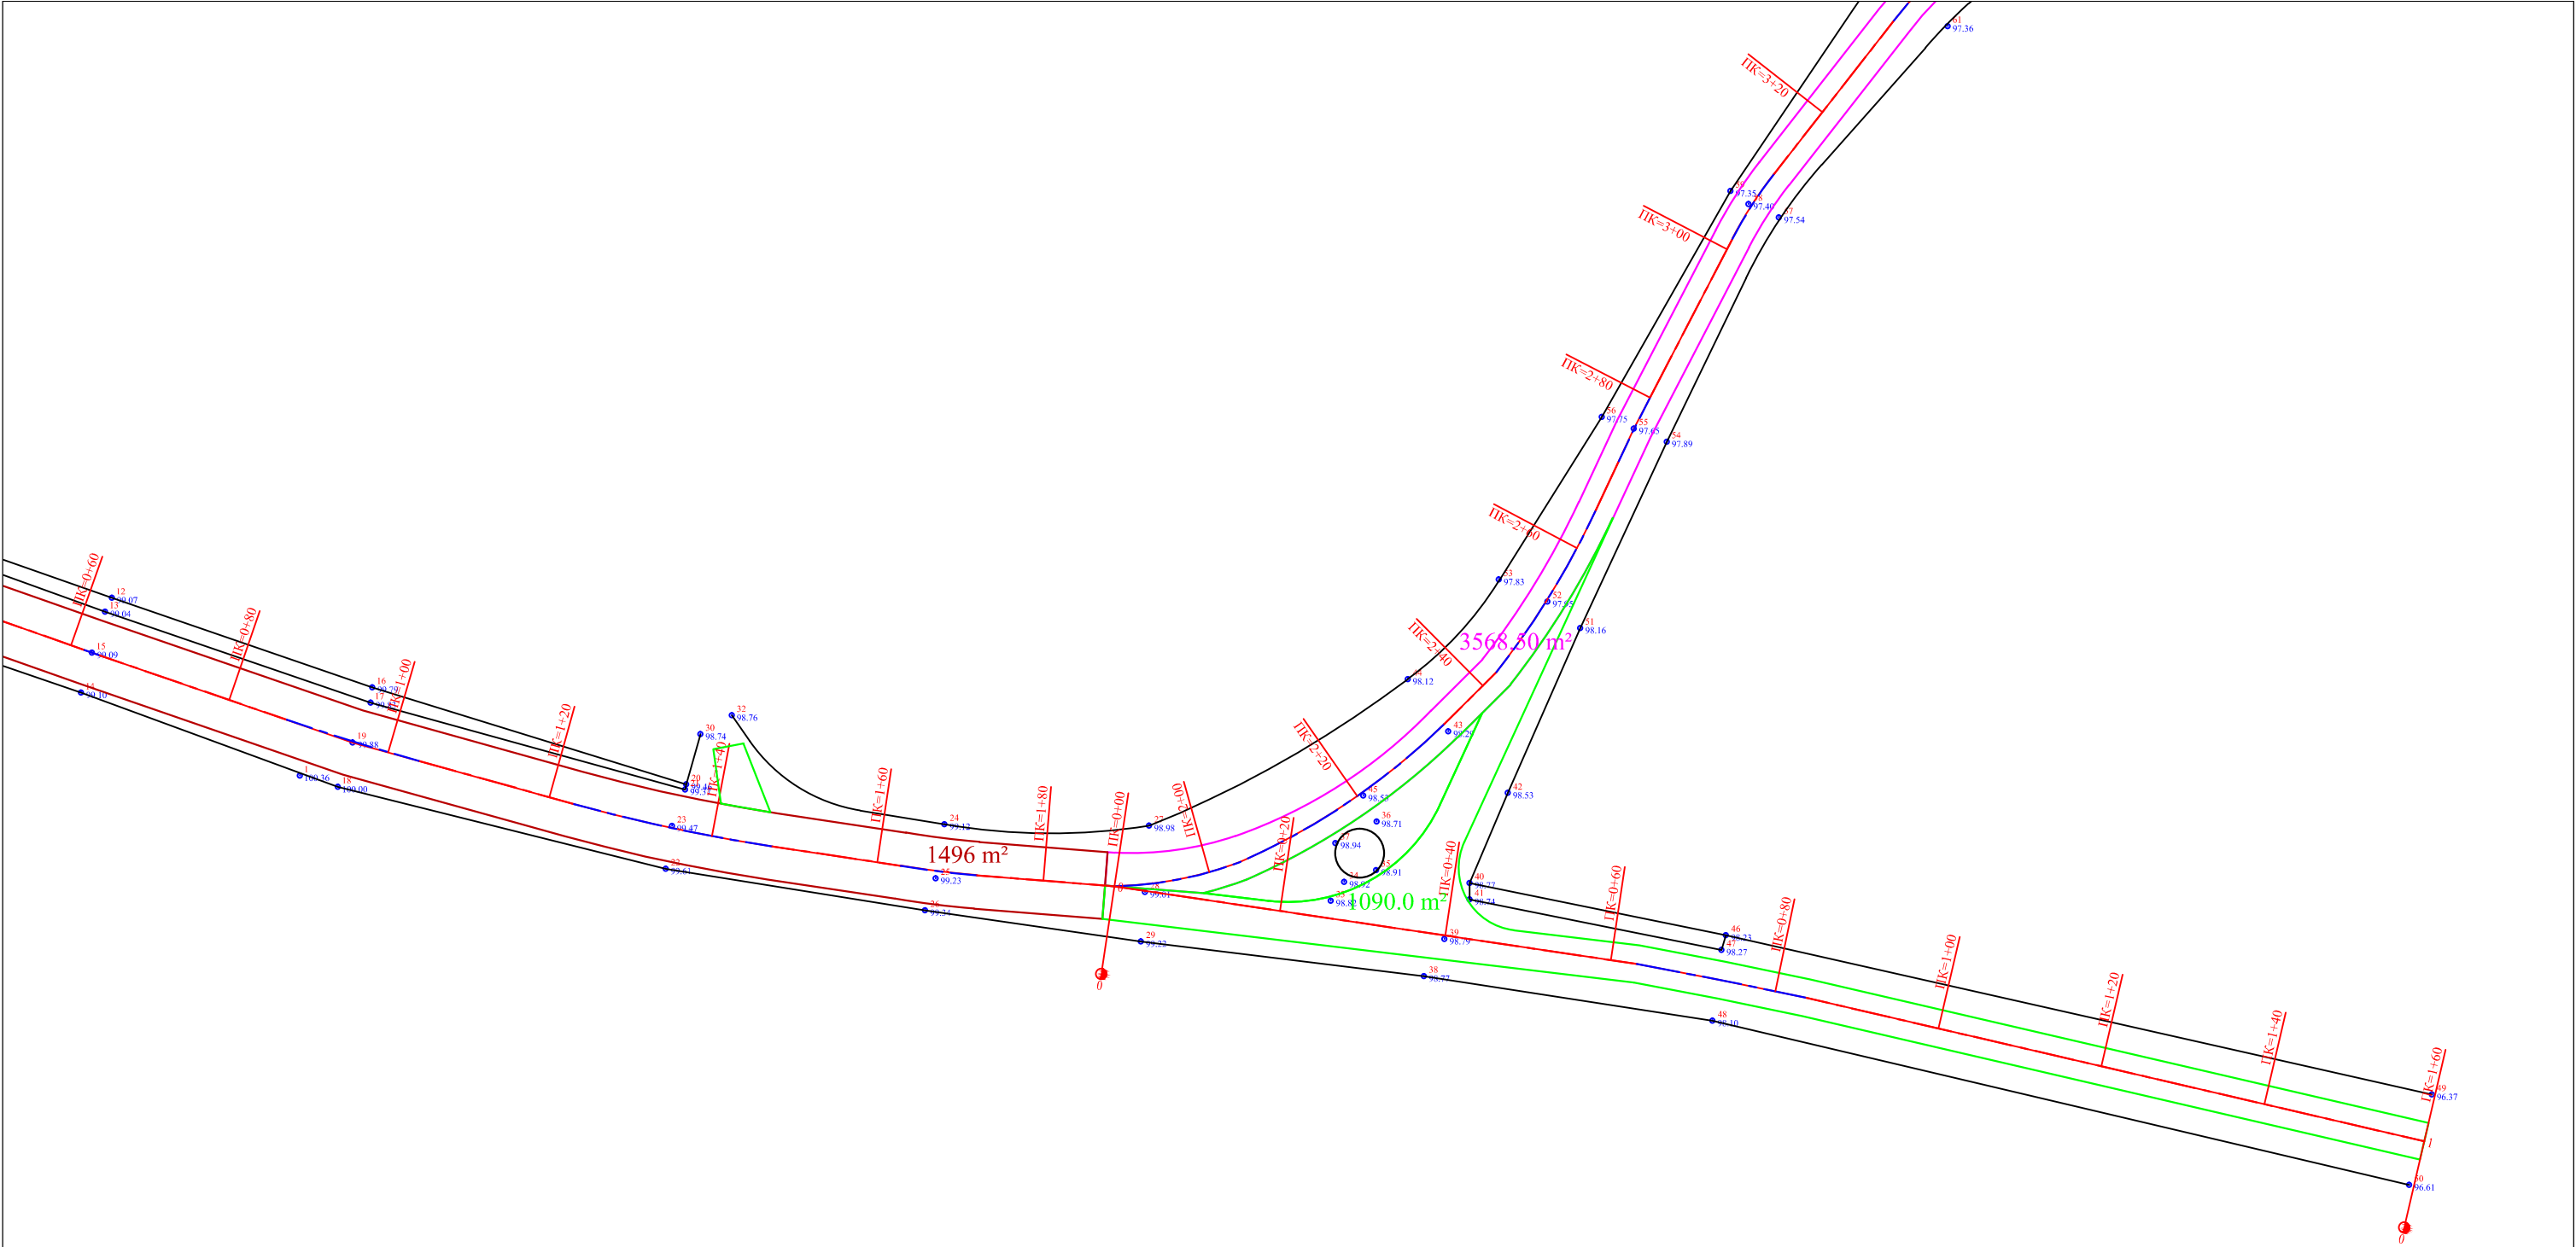


შ.პ.ს. გზაპროექტი			2016 წ.	
ქობულეთის მუნიციპალიტეტი ს/გზა ცვეხლაური-თიკური კმ0+000 ÷ კმ1+000				
გეგმა	ფურც.№1/2	დირექტორი		პ. მიქელაძე
		ინჟინერი		ვ. აღონია
		დახაზა		ა. ბერიძე

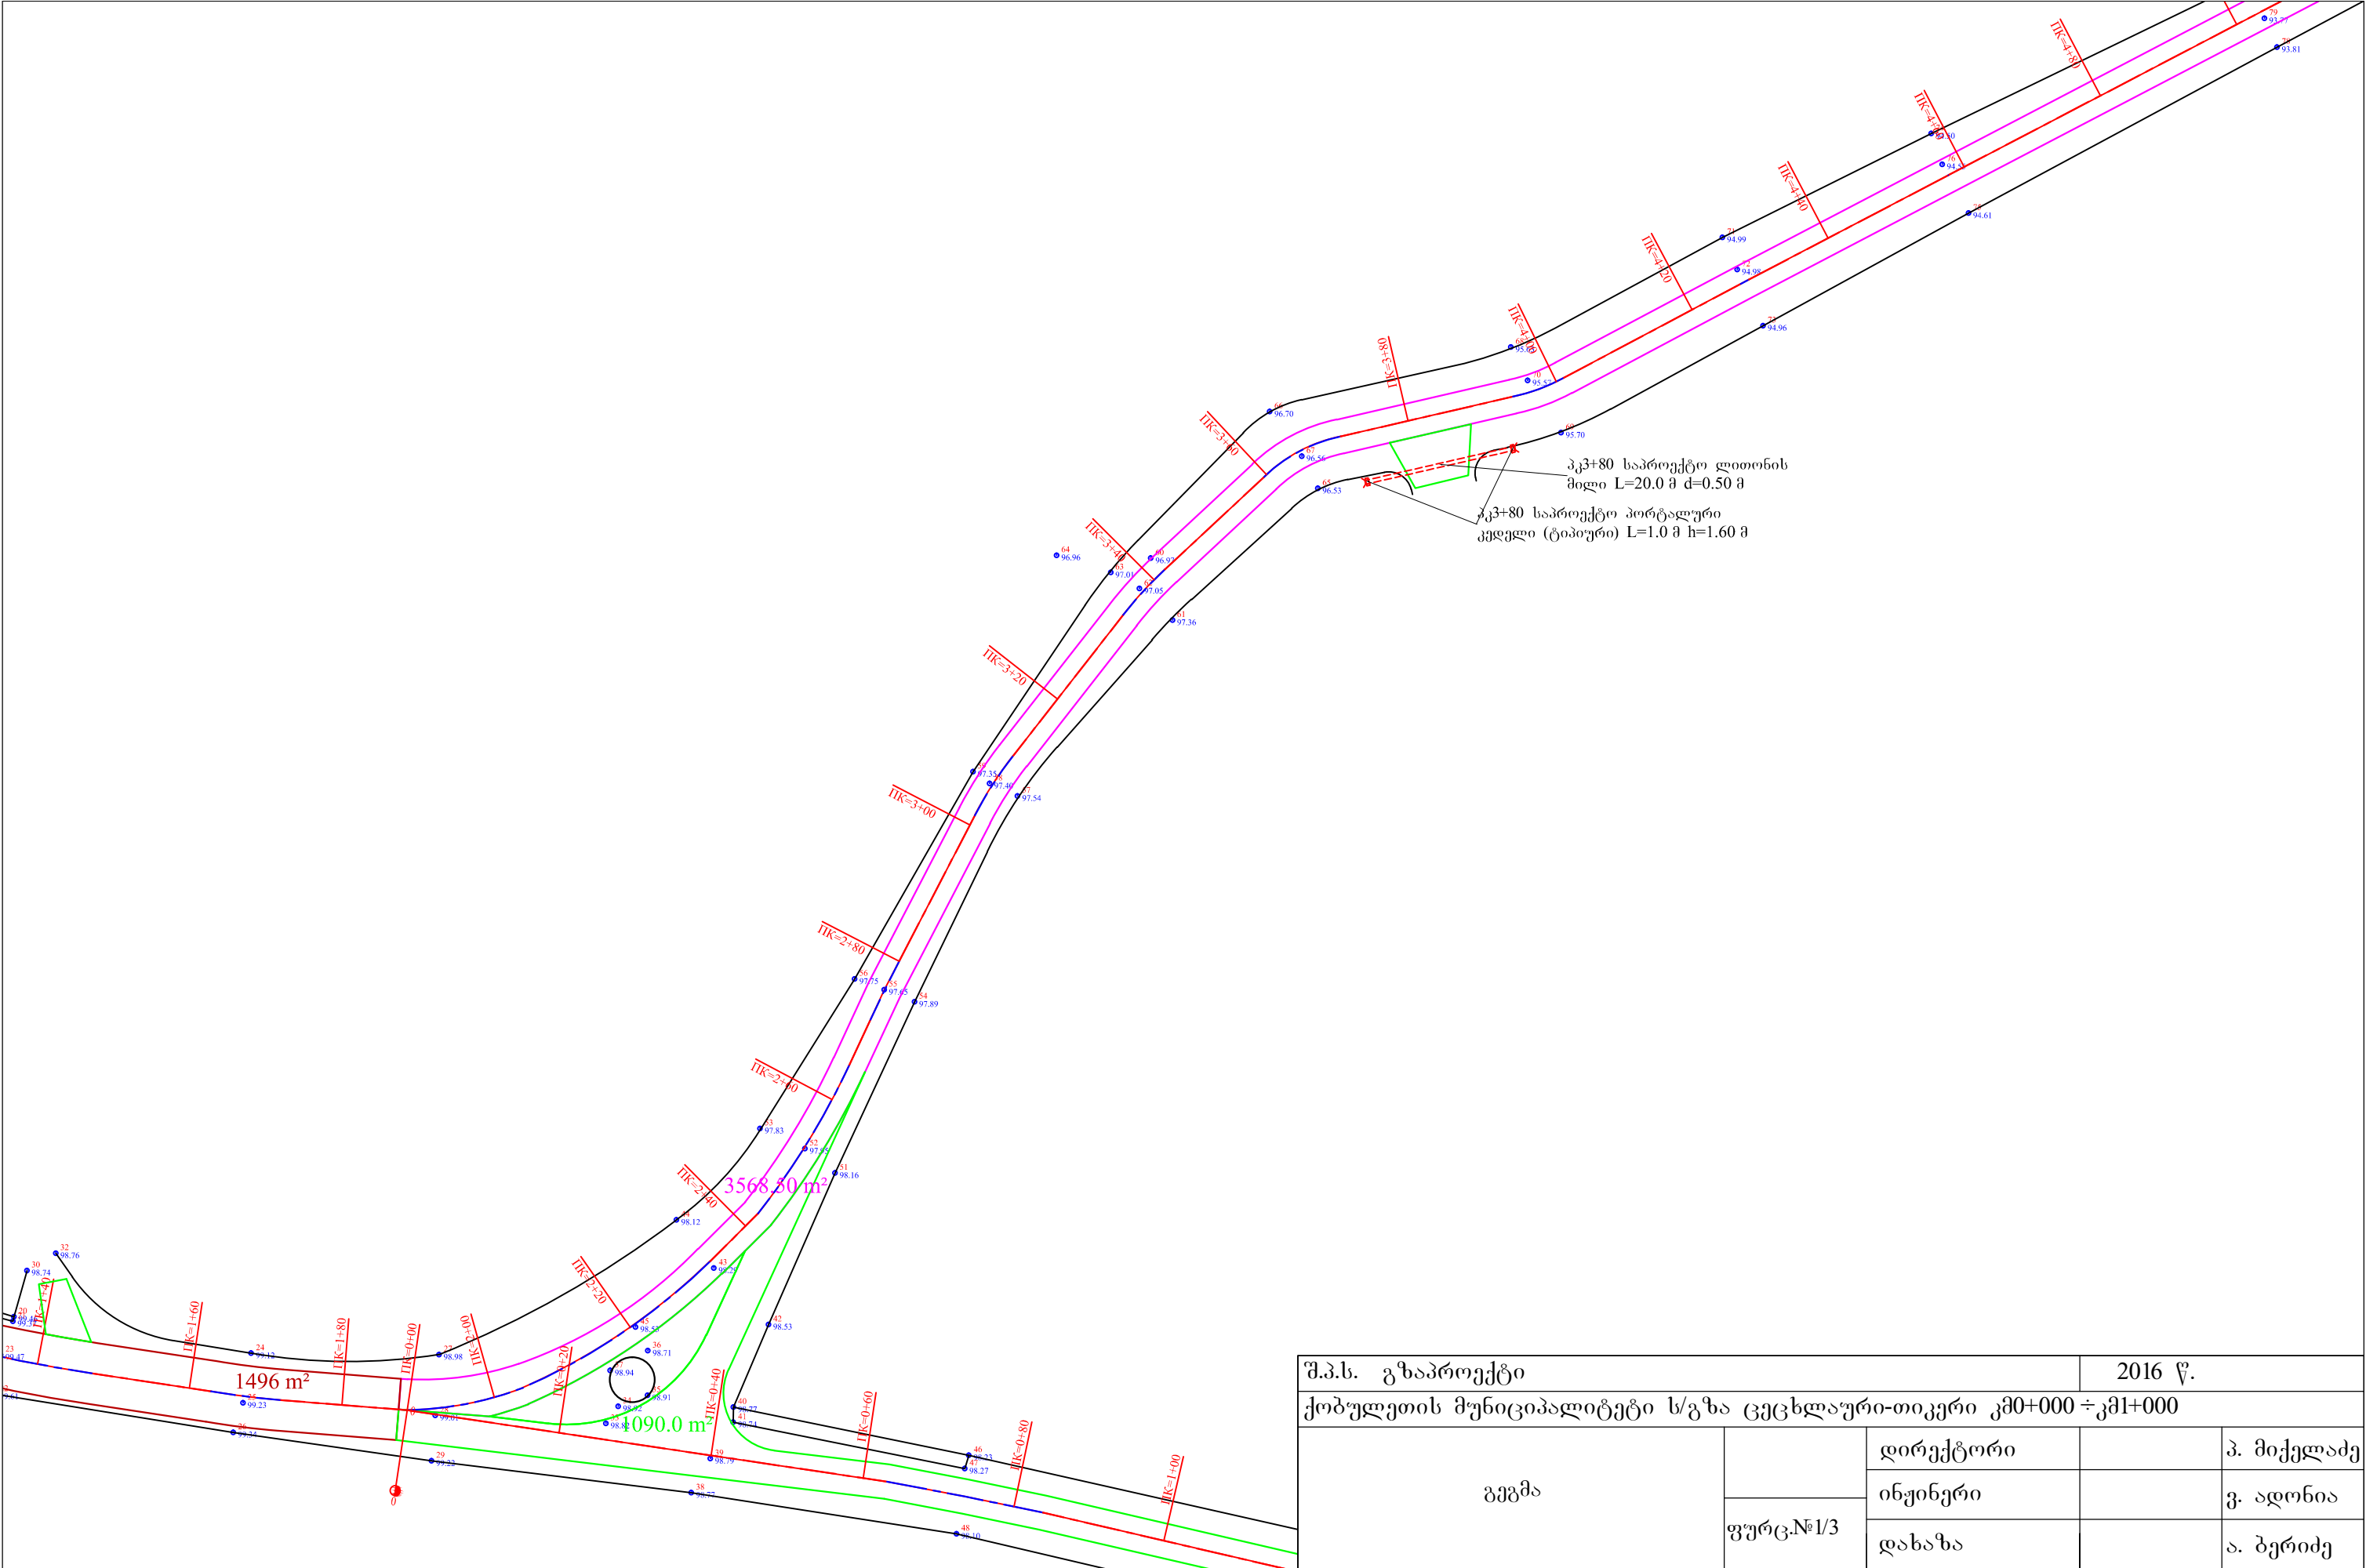

შ.პ.ს. გზაპროექტი			2016 წ.	
ქობულეთის მუნიციპალიტეტი ს/გზა ცეცხლაური-თიკერი კმ0+000 ÷ კმ1+000				
გეგმა		დირექტორი		პ. მიქელაძე
	ფურც.№1/3	ინჟინერი		ვ. აღონია
		დახაზა		ა. ბერიძე

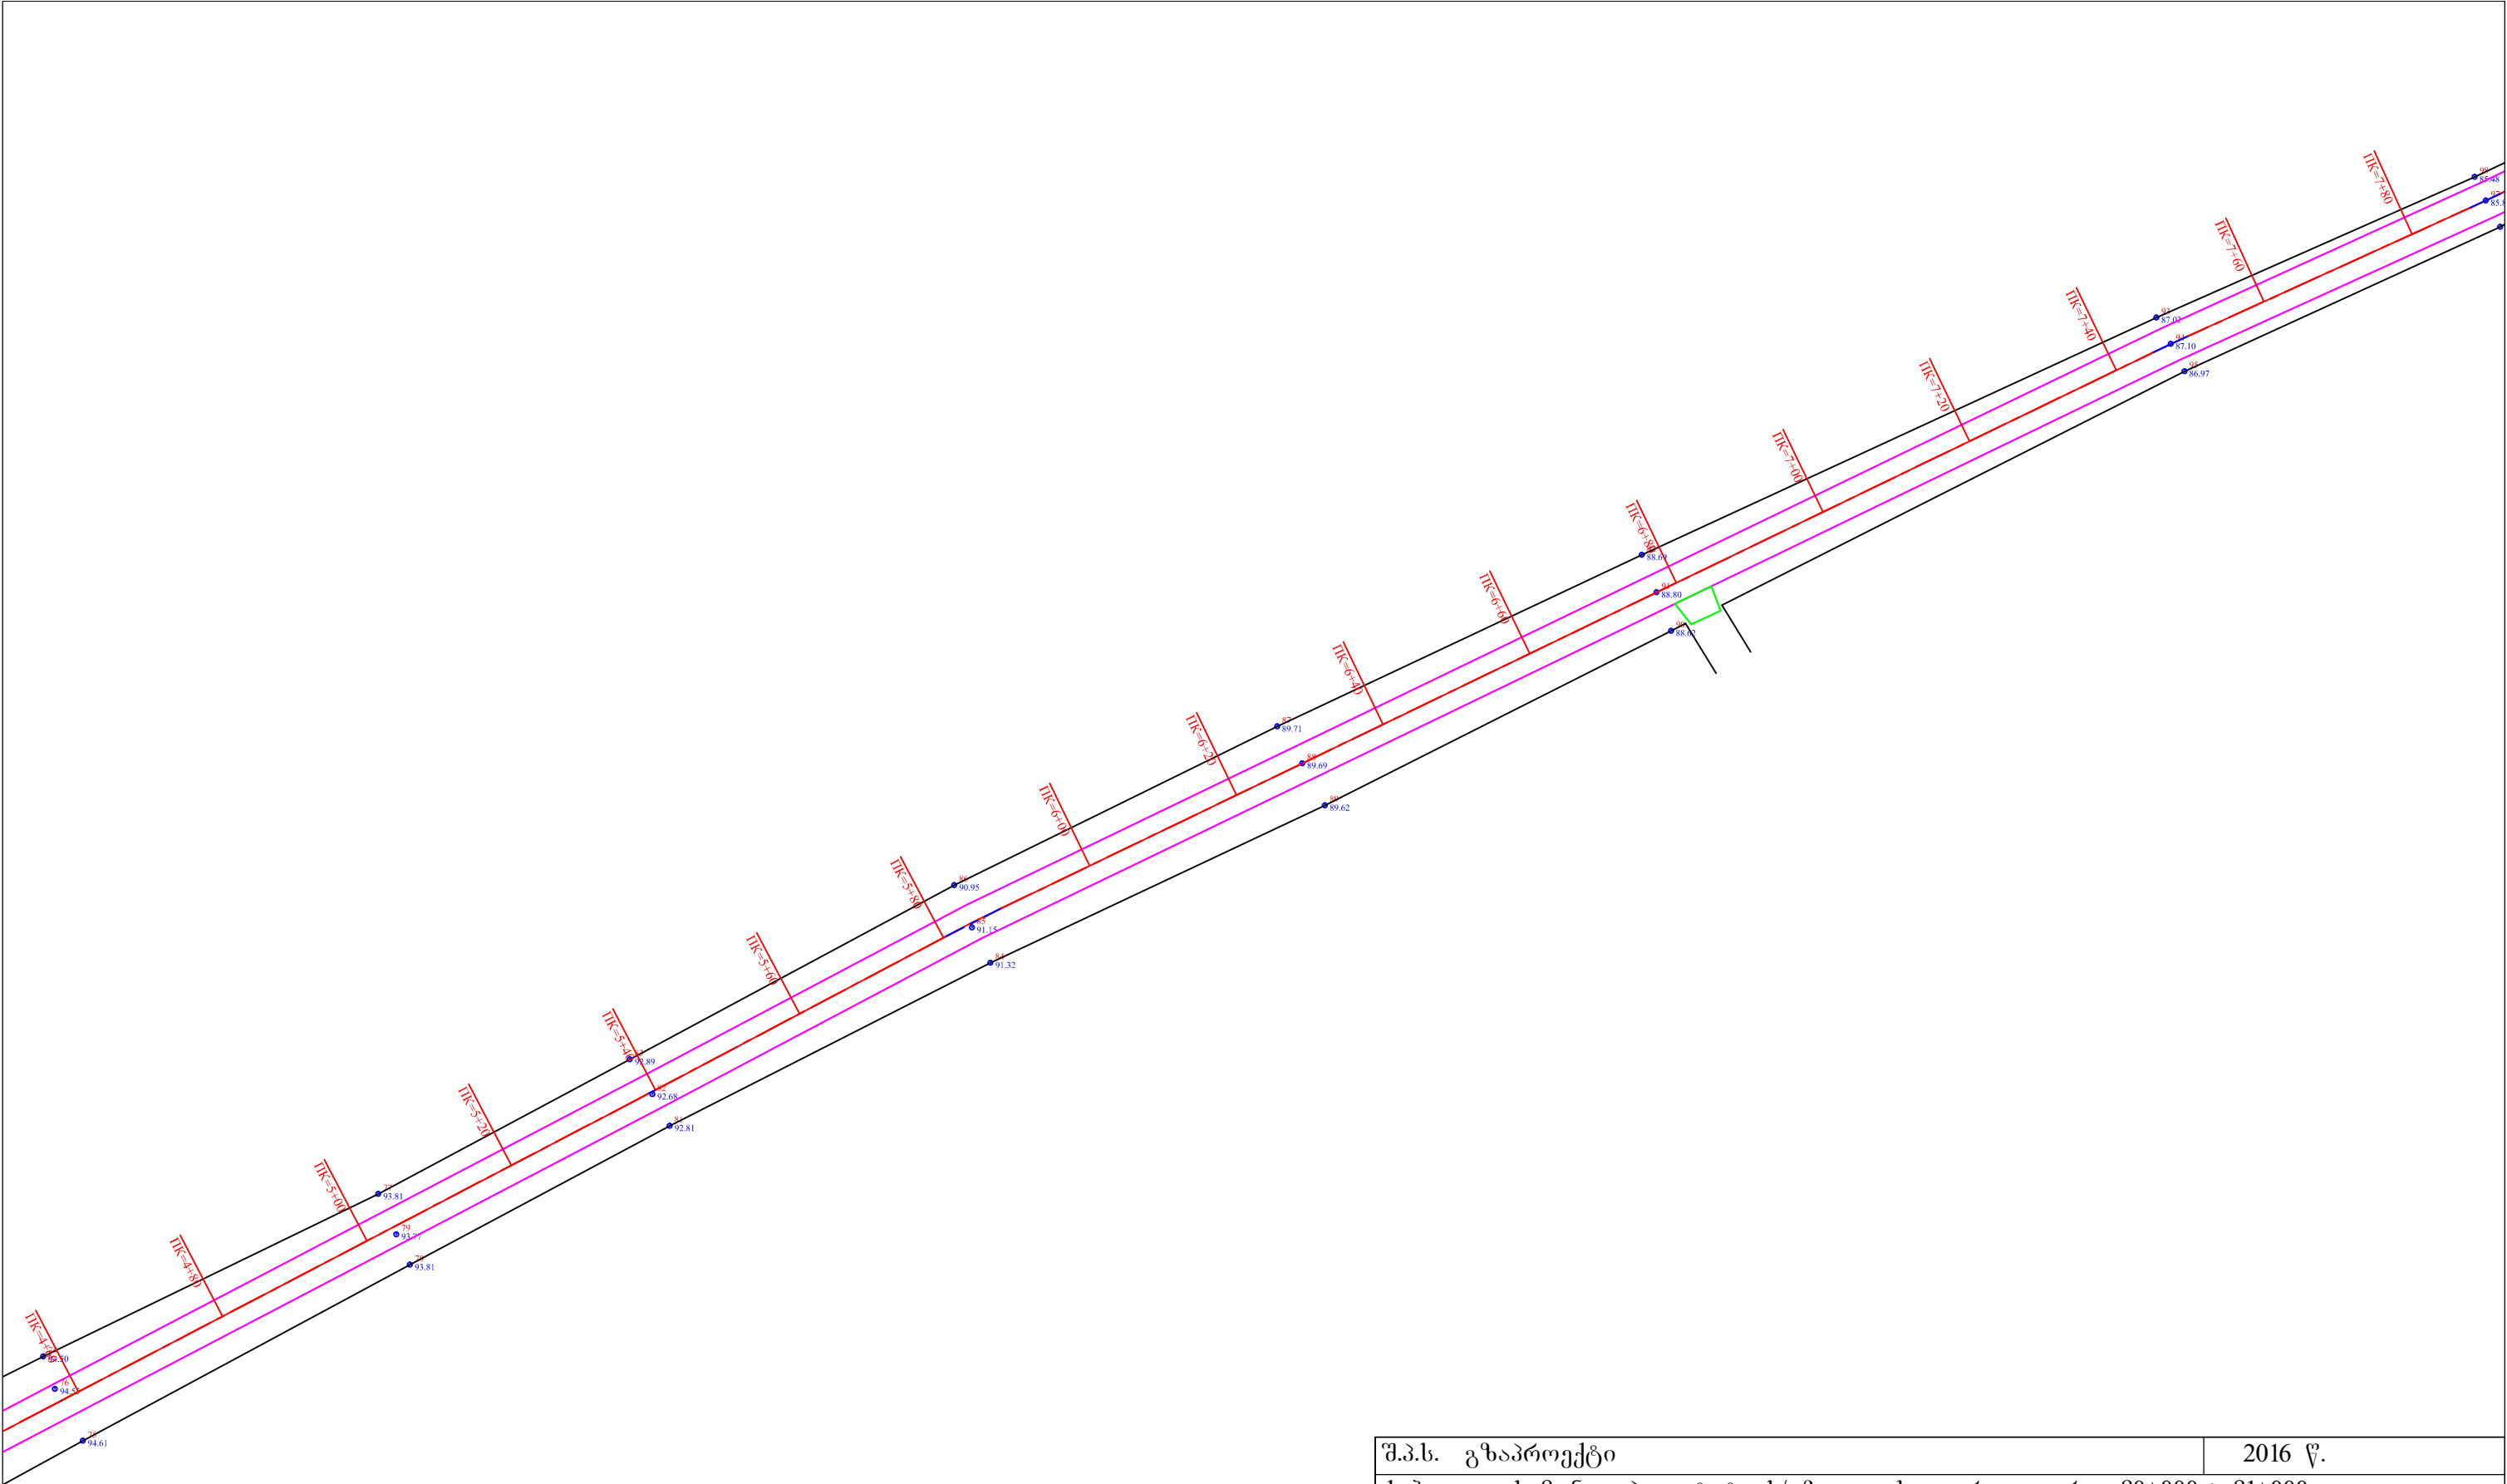


შ.პ.ს. გზაპროექტი			2016 წ.	
ქობულეთის მუნიციპალიტეტი ს/გზა ცეცხლაური-თიკერი კმ0+000 ÷ კმ1+000				
გეგმა		დირექტორი		პ. მიქელაძე
	ფურც.№1/4	ინჟინერი		ვ. აღონია
		დახაზა		ა. ბერიძე

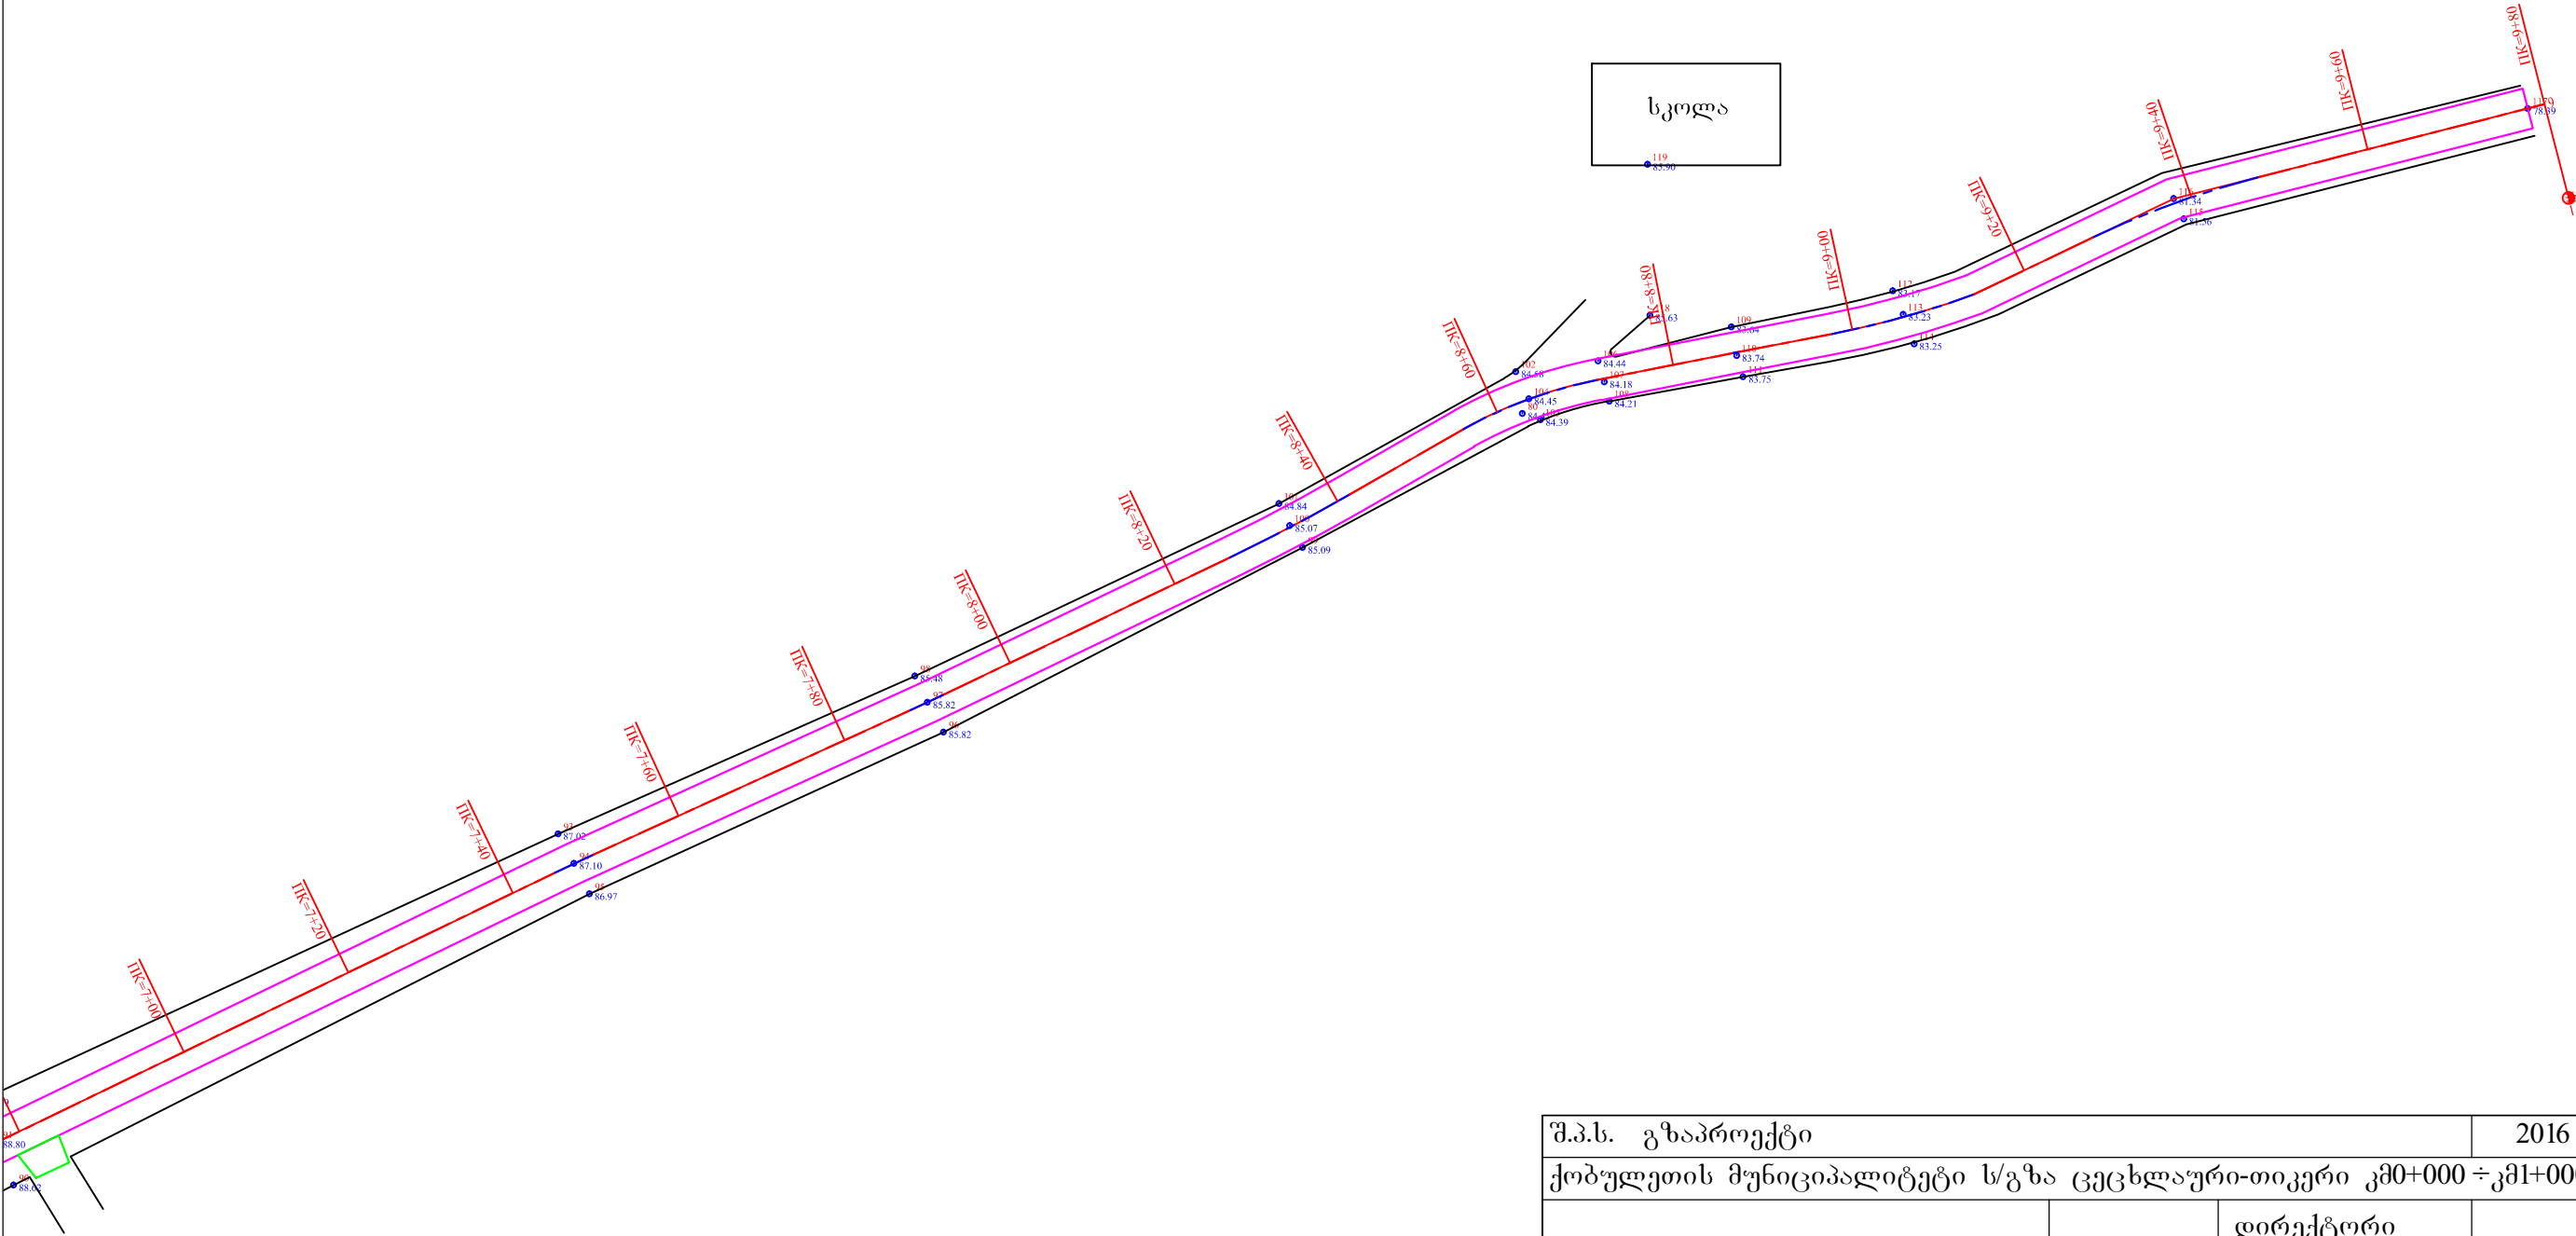

სკოლა

შ.პ.ს. გზაპროექტი			2016 წ.	
ქობულეთის მუნიციპალიტეტი ს/გზა ცეცხლაური-თიკერი კმ0+000 ÷ კმ1+000				
გეგმა	ფურც.№1/5	დირექტორი		პ. მიქელაძე
		ინჟინერი		ვ. აღონია
		დახაზა		ა. ბერიძე


ტიპი-I

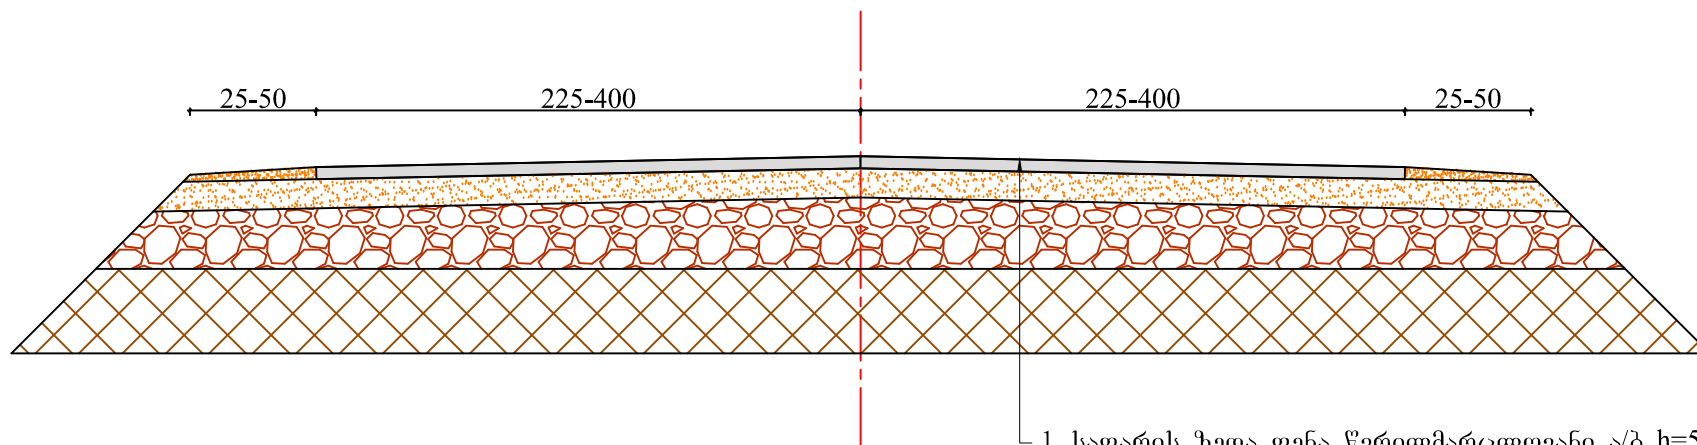

1. საფარის ზედა ფენა წვრილმარცლოვანი ა/ბ $h=5.0$ სმ
2. ფრაქციული ღორღი 0-40 მმ $h=12.0$ სმ
3. შემასწორებელი ფენა ქვიშახრეშოვანი ნარევის დამატებით $h=7.0$ სმ

შ.პ.ს. გზაპროექტი			2016 წ.	
ქობულეთის მუნიციპალიტეტი ს/გზა ცეცხლაური-თიკერი კმ0+000 ÷ კმ1+000				
გზის სამოსის კონსტრუქცია		დირექტორი		პ. მიქელაძე
		ინჟინერი		ვ. აღონია
	ფურც.№ 2/1	დახაზა		ა. ბერიძე

ტიპი-II

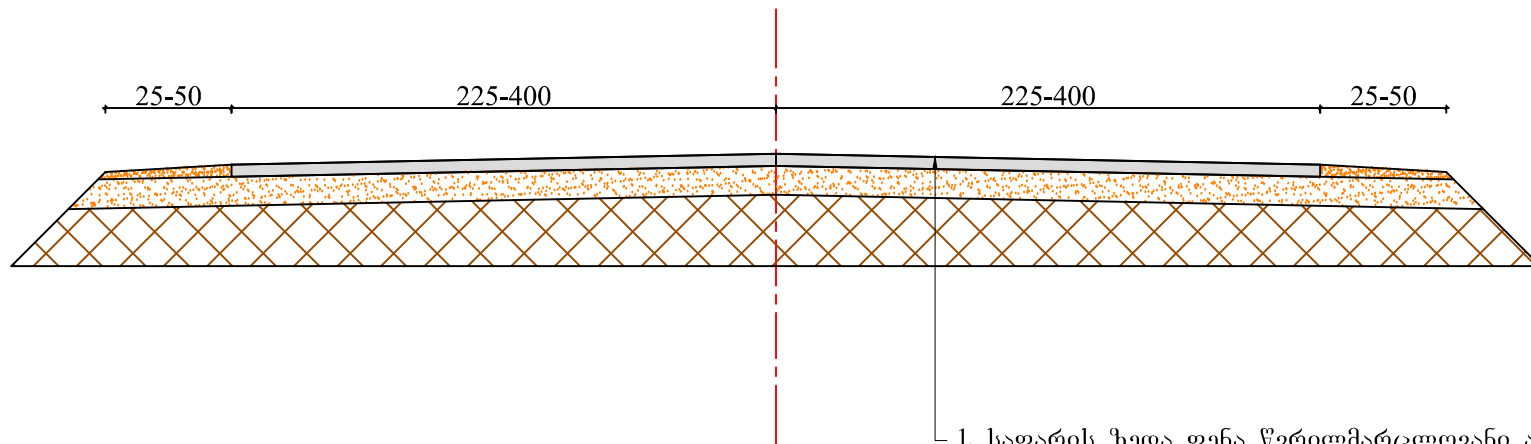


1. საფარის ზედა ფენა წვრილმარცლოვანი ა/ბ $h=5.0$ სმ
2. ფრაქციული ღორღი 0-40 მმ $h=12.0$ სმ


შ.პ.ს. გზაპროექტი			2016 წ.	
ქობულეთის მუნიციპალიტეტი ს/გზა ცეცხლაური-თიკერი კმ0+000÷კმ1+000				
გზის სამოსის კონსტრუქცია	ფურც.№ 2/2	დირექტორი		პ. მიქელაძე
		ინჟინერი		ვ. აღონია
		დახაზა		ა. ბერიძე

ტიპური პორტალური კედელი შესასვლელზე

ფ ა ს ა დ ი

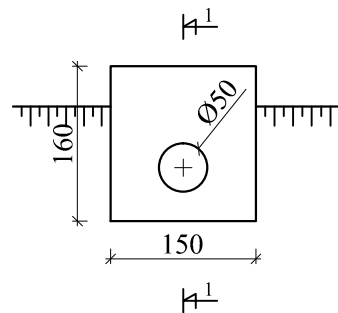

ჭ რ ი ლ ი 1-1

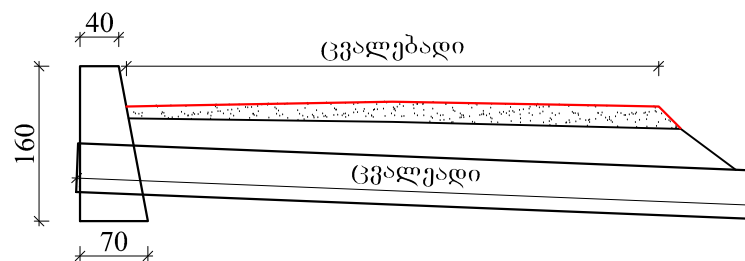

შ.პ.ს. გზაპროექტი			2016 წ.	
ქობულეთის მუნიციპალიტეტი ს/გზა ცეცხლსაფარი-თიკერი კმ0+000÷კმ1+000				
ტიპური პორტალური კედლები		დირექტორი		პ. მიქელაძე
		ინჟინერი		ვ. აღონია
	ფურც.№ 3	დახაზა		ა. ბერიძე