


ოთახების განლაგების გეგმა +0.00 ნიშნულზე

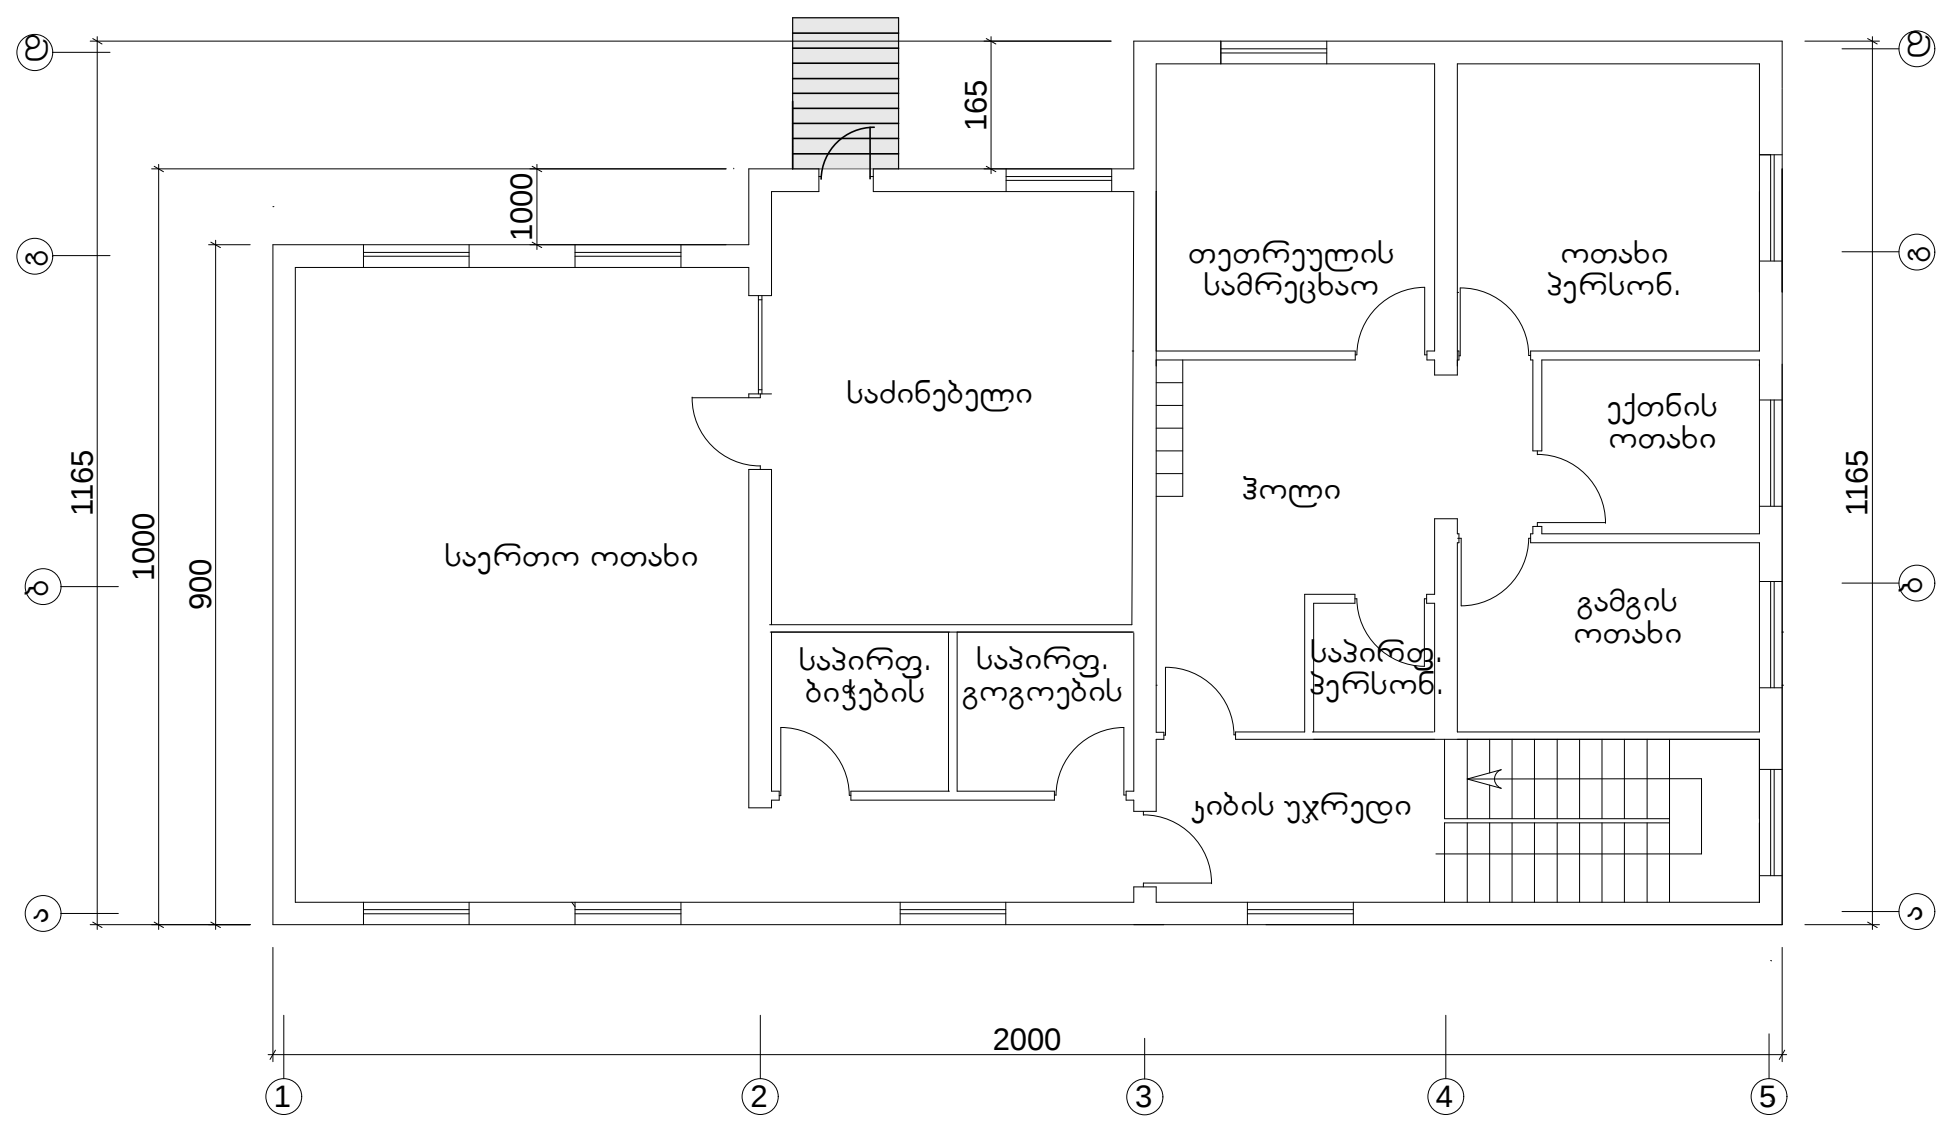

დირექტორი		რ. კუპულაძე	დამკვეთი: ხულოს მუნიციპალიტეტი	შ.პ.ს. "საბა"		
პრ. ავტორი		ა. ბერიძე	სოფელ მიკვიძეში აღმინისტრაცია და გაბა-გალი	დაკვ. №00/00		
შეასრულა		ა. ბერიძე		სტადია	ფურც.	ფურცლები
			ოთახების განლაგების გეგმა ±0.00 ნიშნულზე მ. 1:100	პრ.		