


სახურავის გეგმა

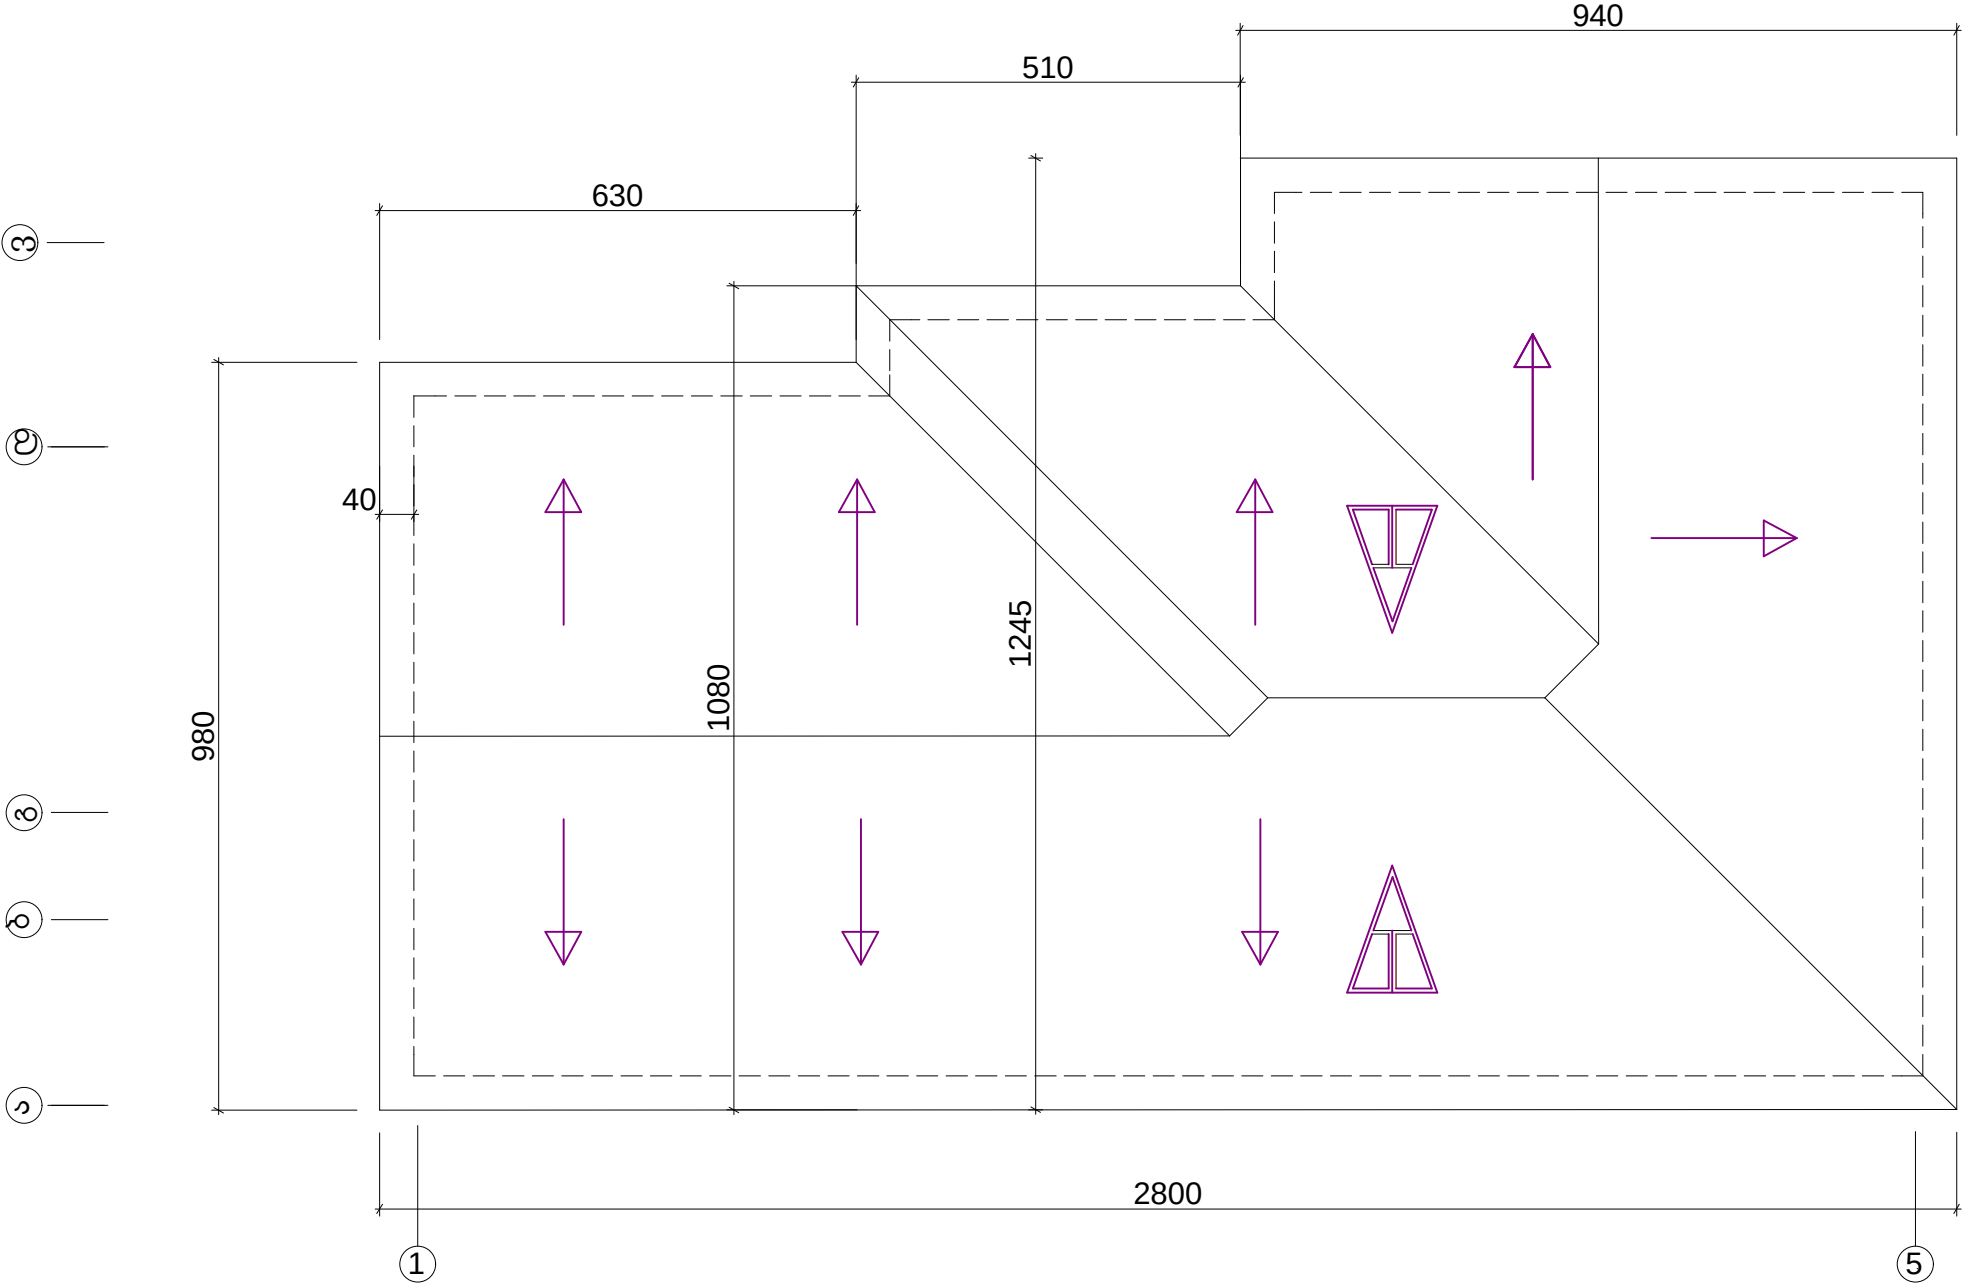

დირექტორი	<i>[Signature]</i>	რ. კუპულაძე	დამკვეთი: ხულოს მუნიციპალიტეტი	შ.პ.ს. "საბა"		
პრ. ავტორი	<i>[Signature]</i>	ა. გერიძე	სოფელ მიკვიძეში აღმინისტრაცია და გაბა-გალი	დაკვ. №00/00		
შეასრულა	<i>[Signature]</i>	ა. გერიძე		სტადია	ფურც.	ფურცლები
			სახურავის გეგმა მ. 1:100	პრ.		