



ქარ-ფანჯრის გეგმა ±0.00 ნიშნულზე

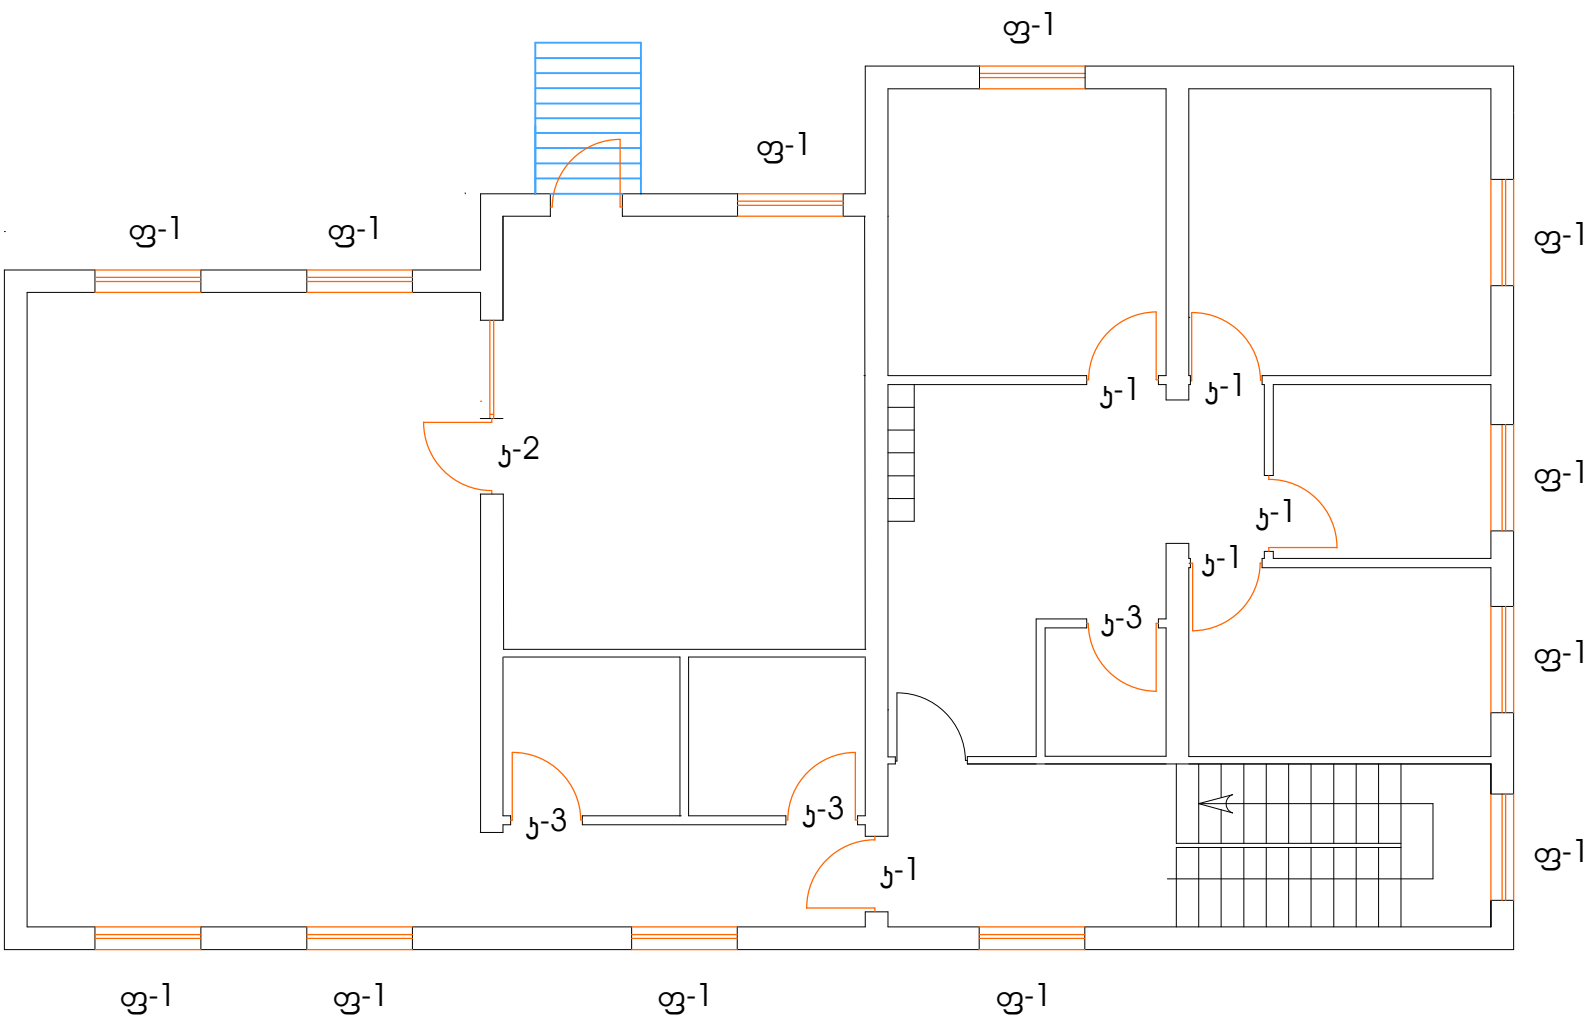

სართულის გეგმა -3.00 ნიშნულზე

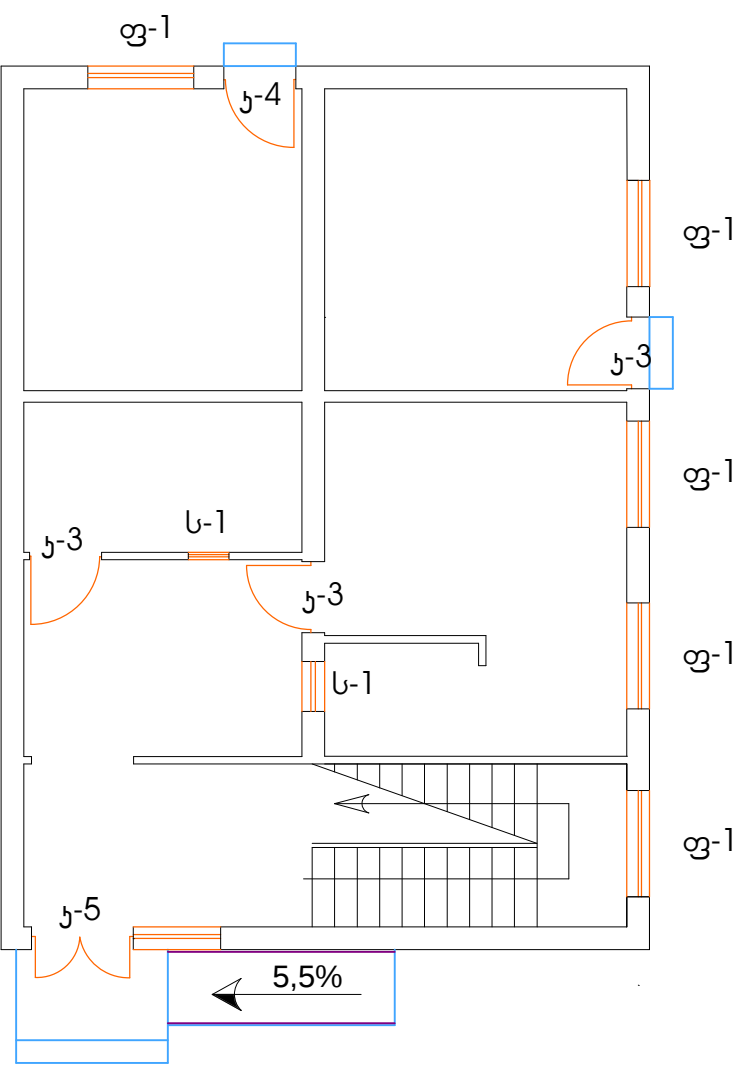

ქარ-ფანჯრების სპეციფიკაცია

ნომ.	ესკიზი	დასახ.	მასალა	ზომები	რაოდ.	
					ც-ში	მ ² -ში
1		კ-1	ლამინ.	220X95სმ	5	10.45
3		კ-2	ლამინ.	220X230სმ	1	5.06
3		კ-3	მეტ. პლას.	220X95სმ	6	12.50

4		კ-4	მეტალის.	220X95სმ	1	2.09
		კ-5	მეტალის.	220X250სმ	1	5.46
		ფ-1	მეტ. პლას.	160X140სმ	17	38.08
		ს-1	მეტ. პლას.	60X50სმ	2	0.60

დირექტორი		რ. კუპულაძე	დამკვეთი: ხულოს მუნიციპალიტეტი	შ.პ.ს. "საბა"	
პრ. ავტორი		ა. ბერიძე	სოფელ მიკვიძეში აღმონებლობა და გაბა-გალი	დაკვ. №00/00	
შეასრულა		ა. ბერიძე		სტადია	ფურც. ფურცლები
			კარ-ფანჯრის სპეციფიკაცია მ. 1:100	პრ.	