



ჭრილი 1-1

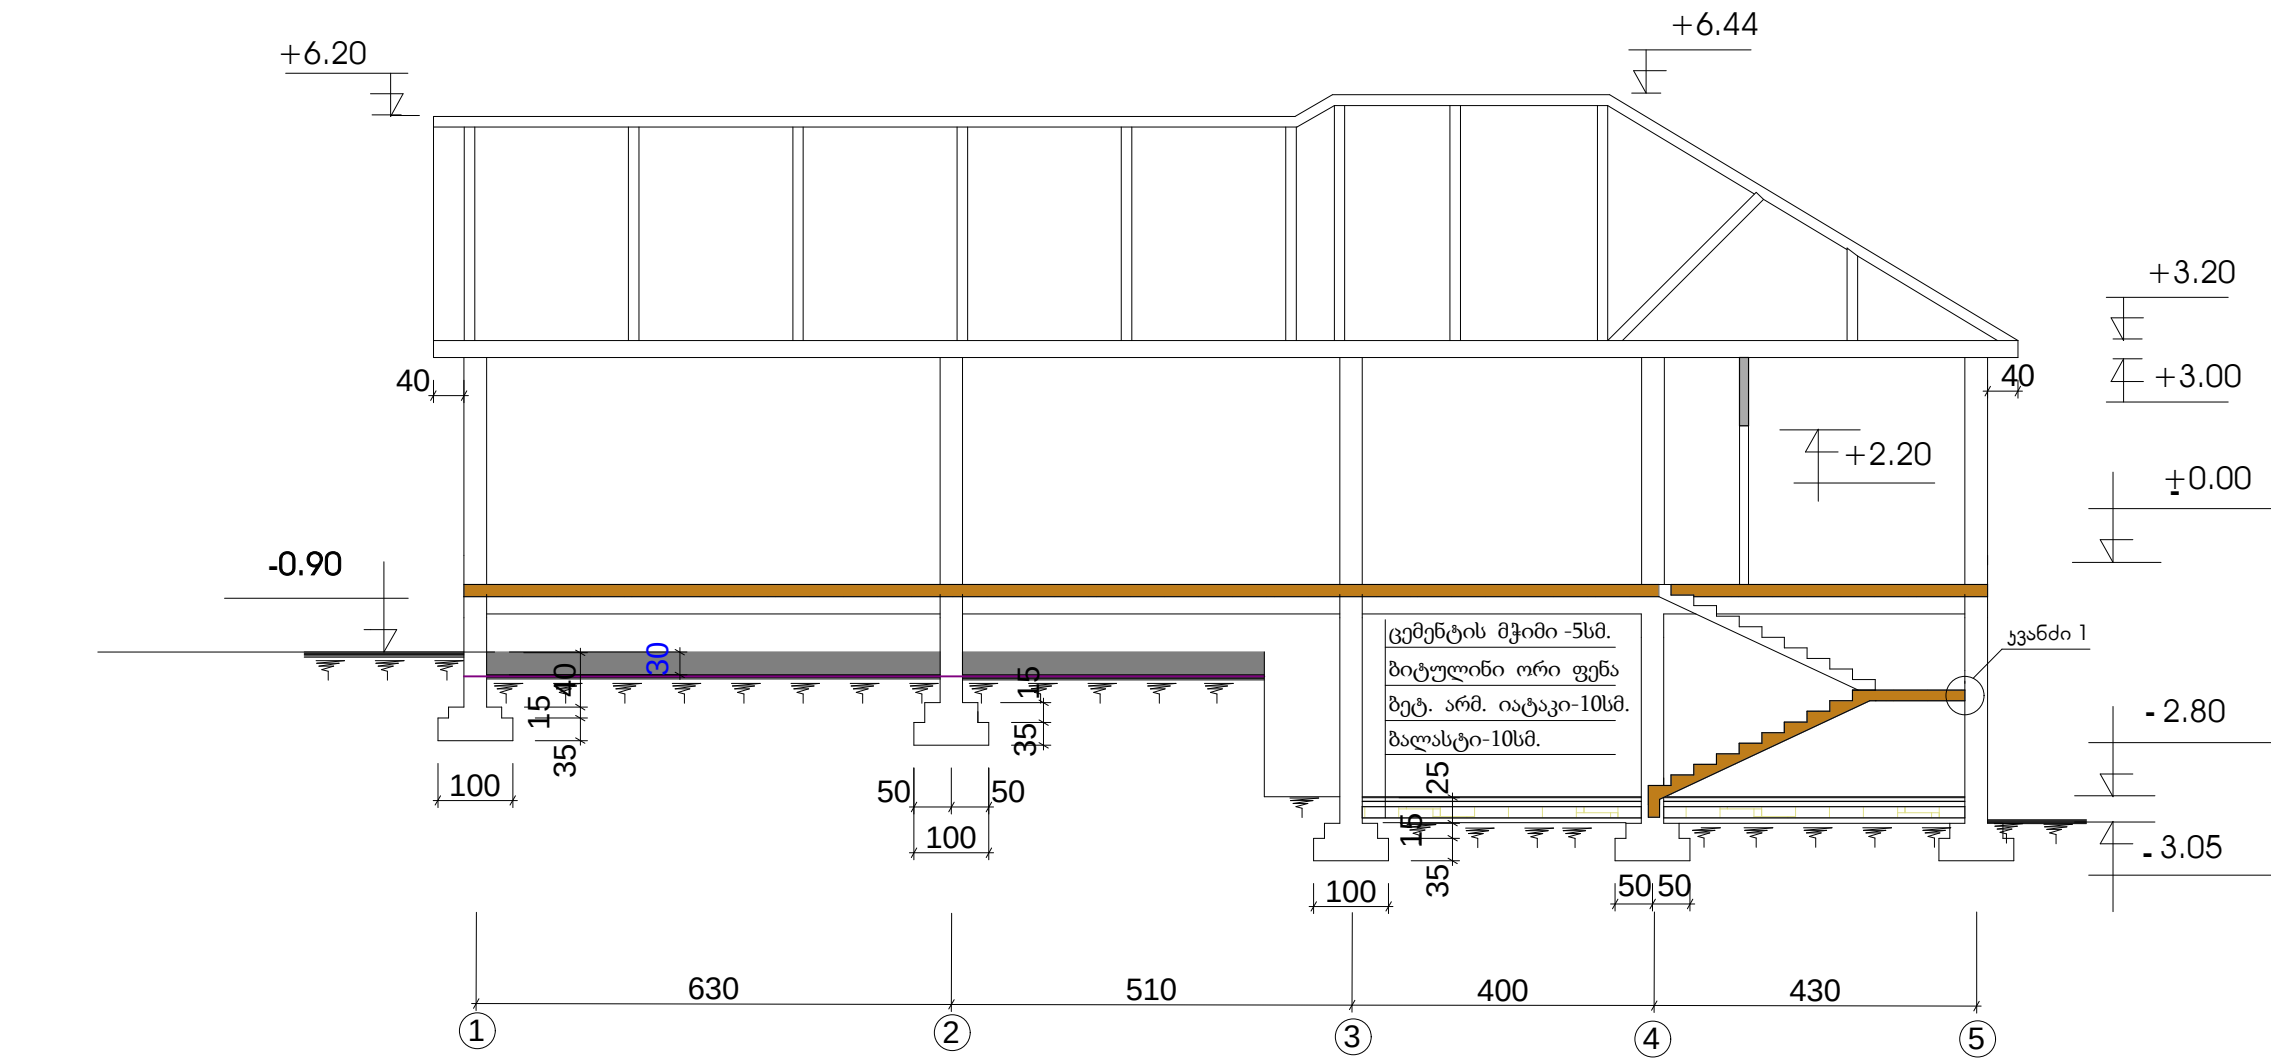

ქვანძი 1

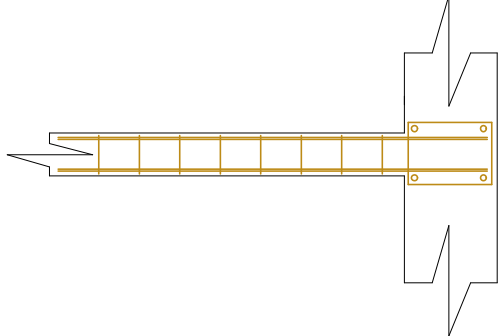

დირექტორი	<i>[Signature]</i>	რ. კუპულაძე	დამკვეთი: ხულოს მუნიციპალიტეტი	შ.პ.ს. "საბა"		
პრ. ავტორი	<i>[Signature]</i>	ა. ბერიძე	სოფელ მიკვიძეში აღმონებლობა და გაბა-გალი	დაკვ. №00/00		
შეასრულა	<i>[Signature]</i>	ა. ბერიძე		სტადია	ფურც.	ფურცლები
			ჭრილი 1-1 მ. 1:100	პრ.		