


ფასადი 1-5 ღერძებში

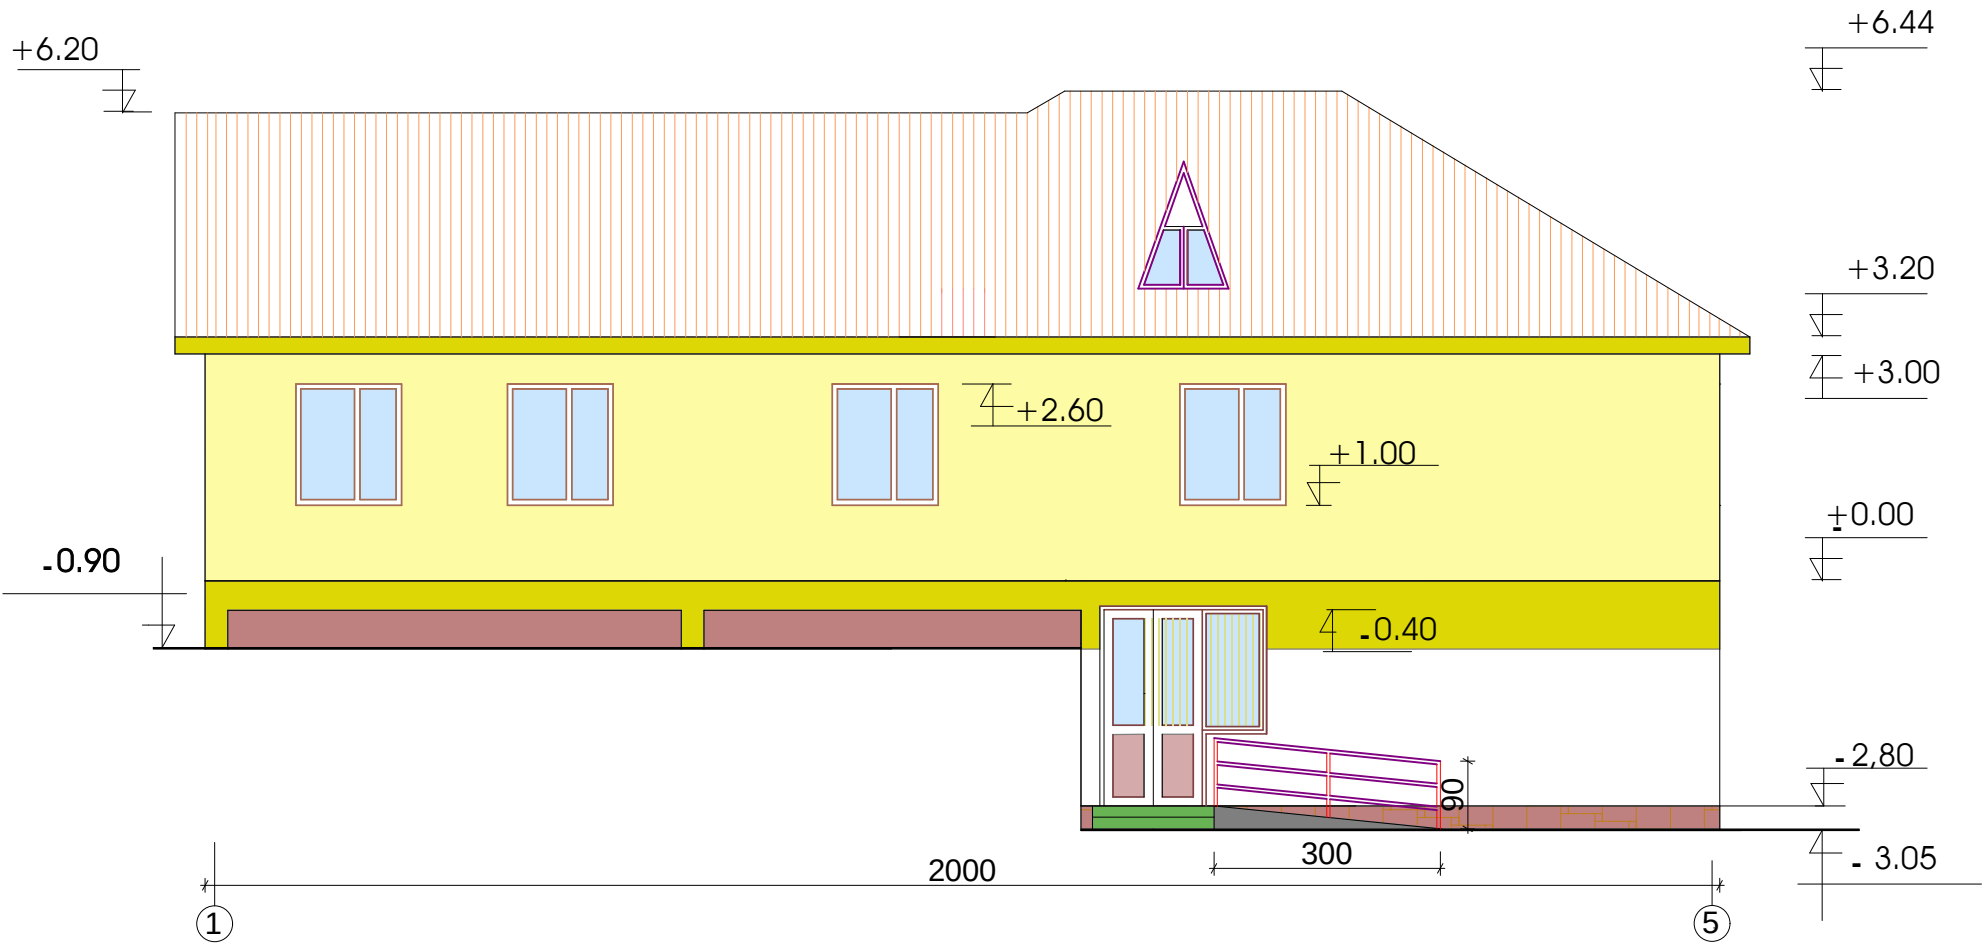

დირექტორი	რ. კუპულაძე	დამკვეთი: ხულოს მუნიციპალიტეტი	შ.პ.ს. "საბა"		
პრ. ავტორი	ა. ბერიძე	სოფელ მიკვიძეში აღმინისტრაცია და გაბა-გაბი	დაკვ. №00/00		
შეასრულა			სტადია	ფურც.	ფურცლები
		ფასადი 1-5 ღერძში მ. 1:100	პრ.		