



ჭრილი ა-ა

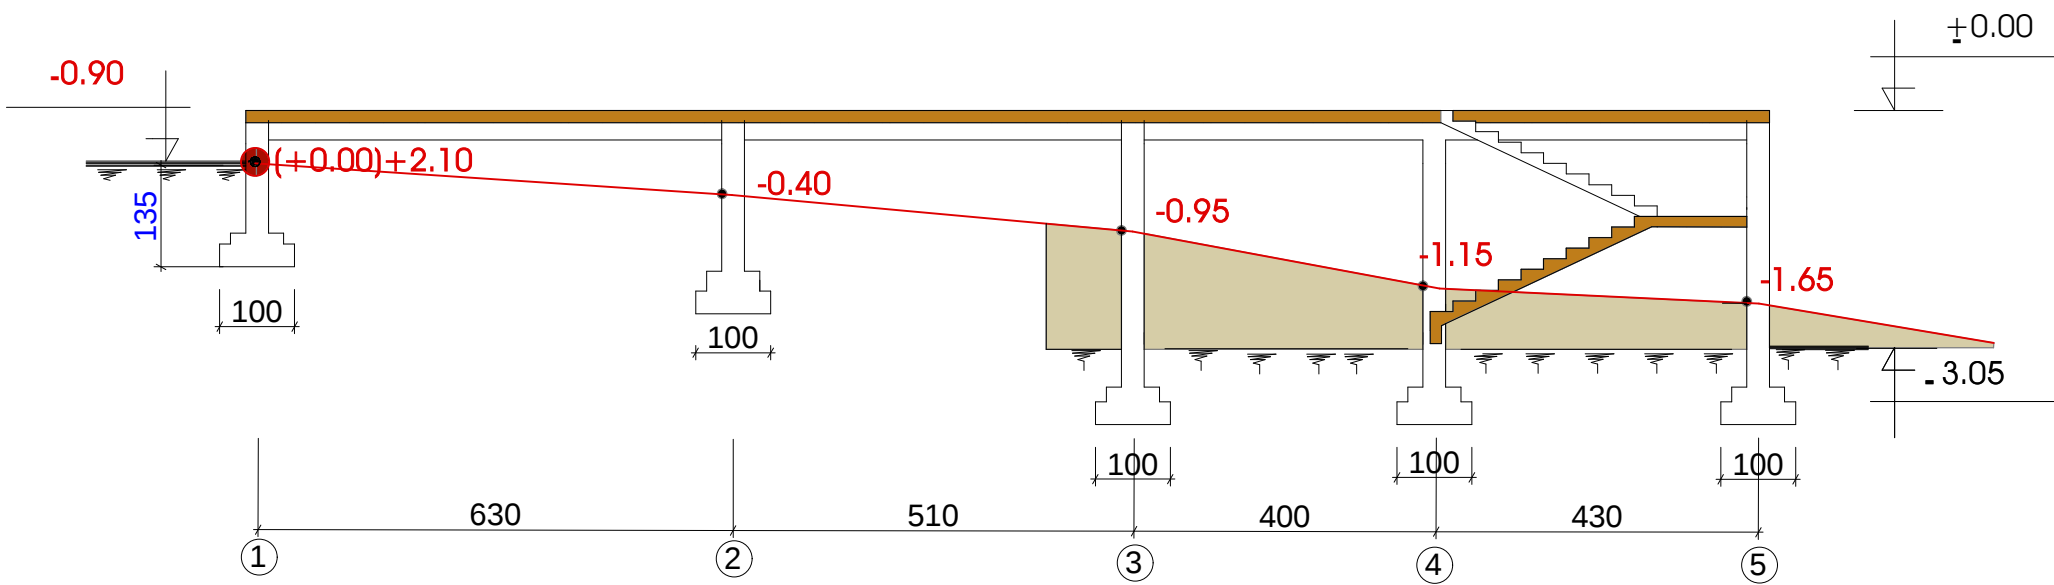

ჭრილი ბ-ბ

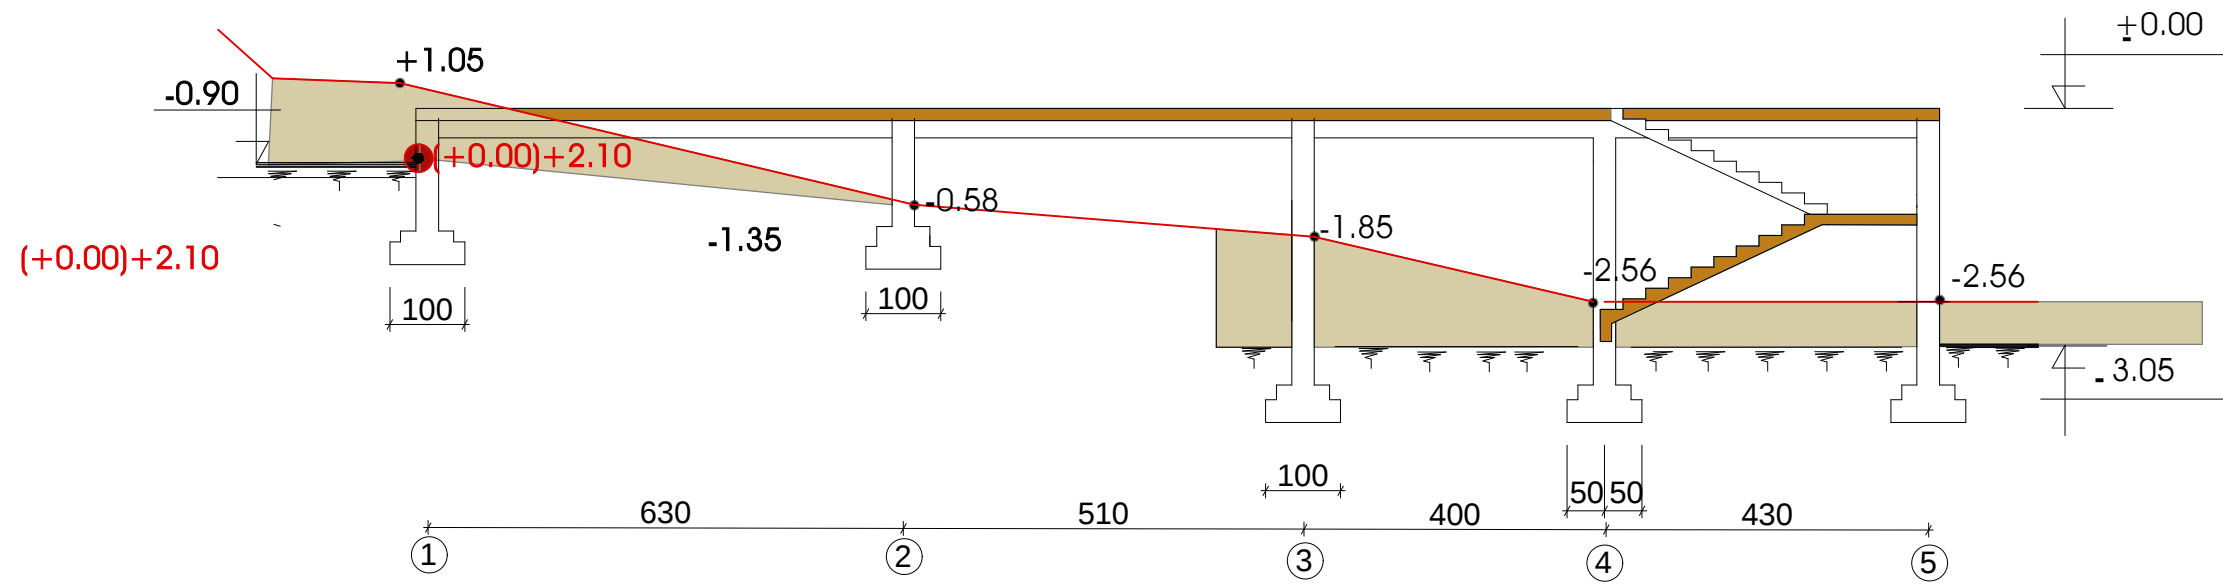

დირექტორი	რ. კუპულაძე	დამკვეთი: ხულოს მუნიციპალიტეტი	შ.პ.ს. "საბა"		
პრ. ავტორი	ა. ბერიძე	სოფელ მიკვიძეში აღმონებლობა და გაბა-გალი	დაკვ. №00/00		
შეასრულა	ა. ბერიძე		სტადია	ფურც.	ფურცლები
		პრიმი მ. 1:100	პრ.		