
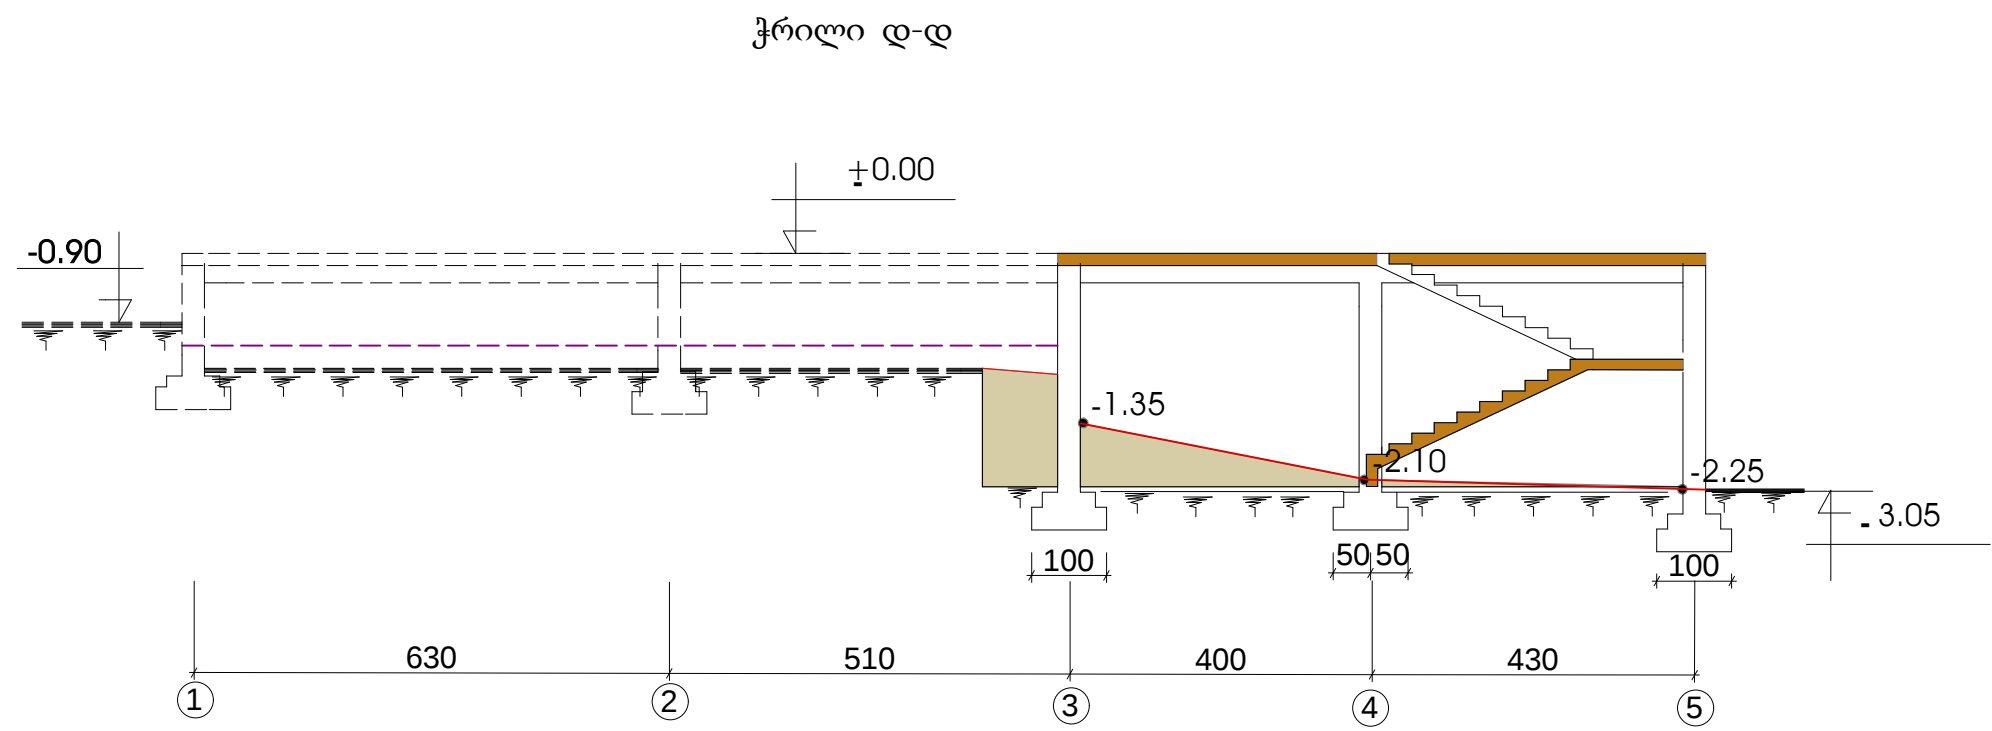


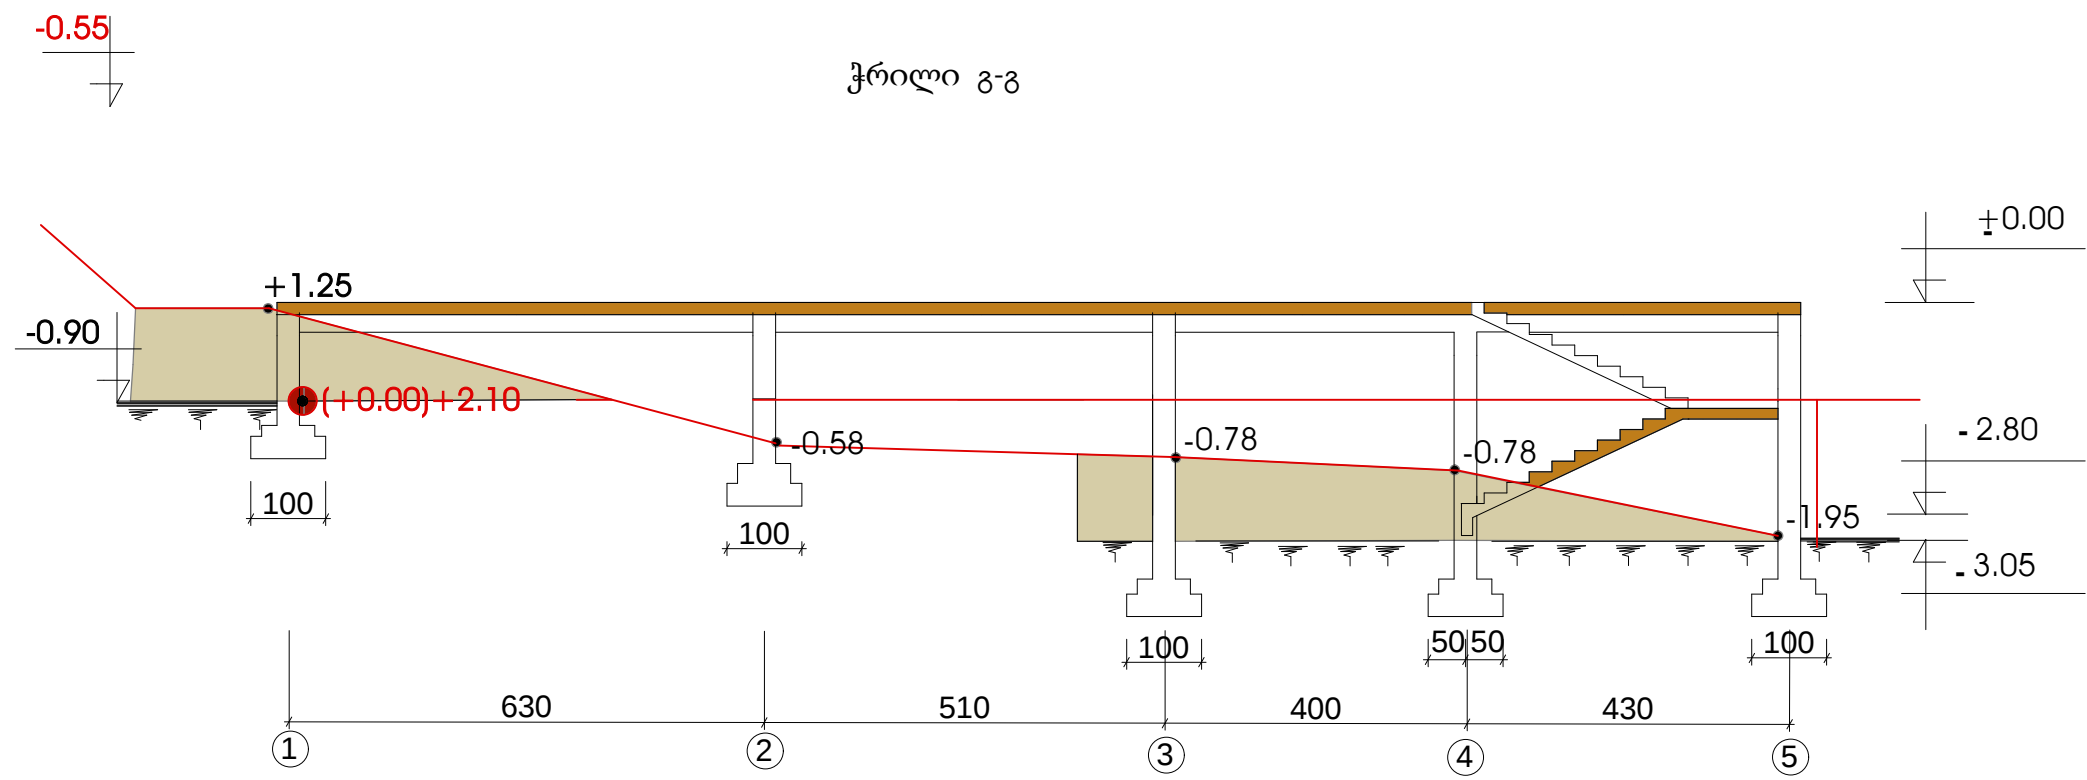

დირექტორი	რ. კუპულაძე	დაგეგმვის: ხულოს მუნიციპალიტეტი	შ.პ.ს. "საბა"		
პრ. ავტორი	ა. ბერიძე	სოფელ მკვიდრეები აღმოსებრეთა და გაბა-გაბი	დაკვ. №00/00		
შეასრულა	ა. ბერიძე		სტადია	ფურც.	ფურცლები
		პრილი მ. 1:100	პრ.		