


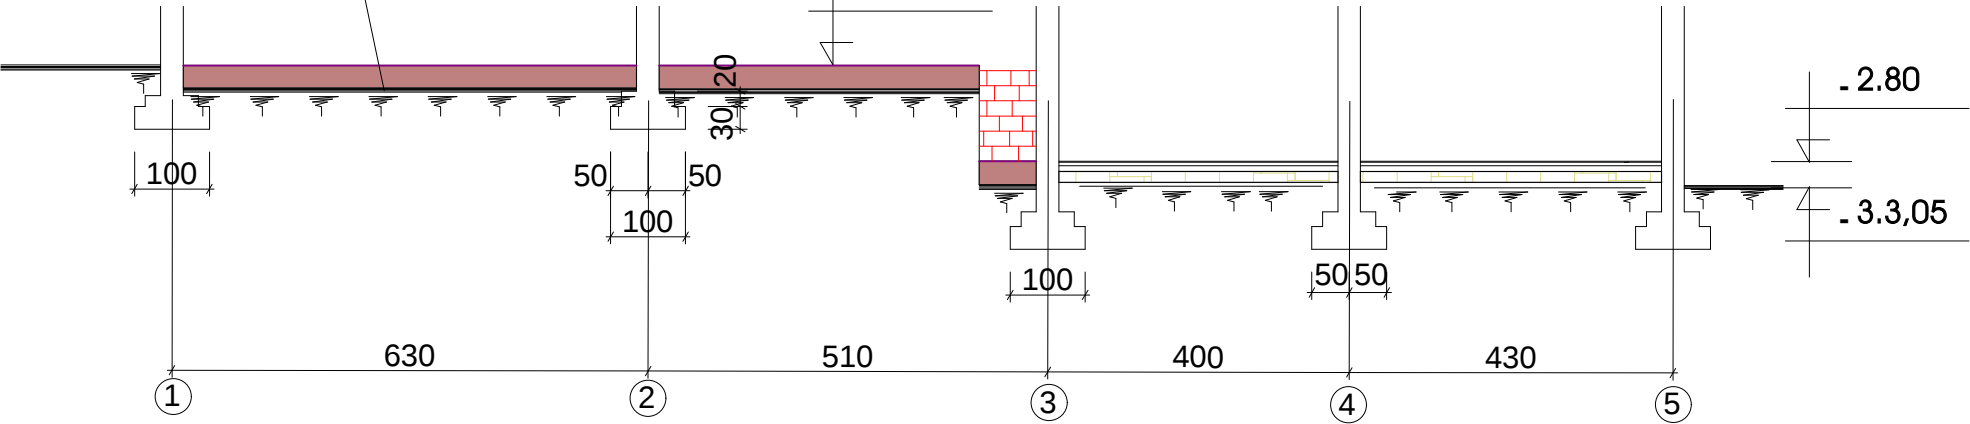

ღირეპტორი		რ. კიკულაიძე	ღამკვეთი: ხულოზ მუნიციპალიტეტი	ფ.პ.ს. "საბა"		
პრ. ავტორი		ა. ბერიძე	სოფელ მუკიძეთა ადმინისტრაცია და გაზა-გაღი			
შეასრულა		ა. ბერიძე		სტადია	ფორმ.	ფორმლები
				ჰრილი 2-2 მ. 1:100	პრ.	