


ქრილი 2-2

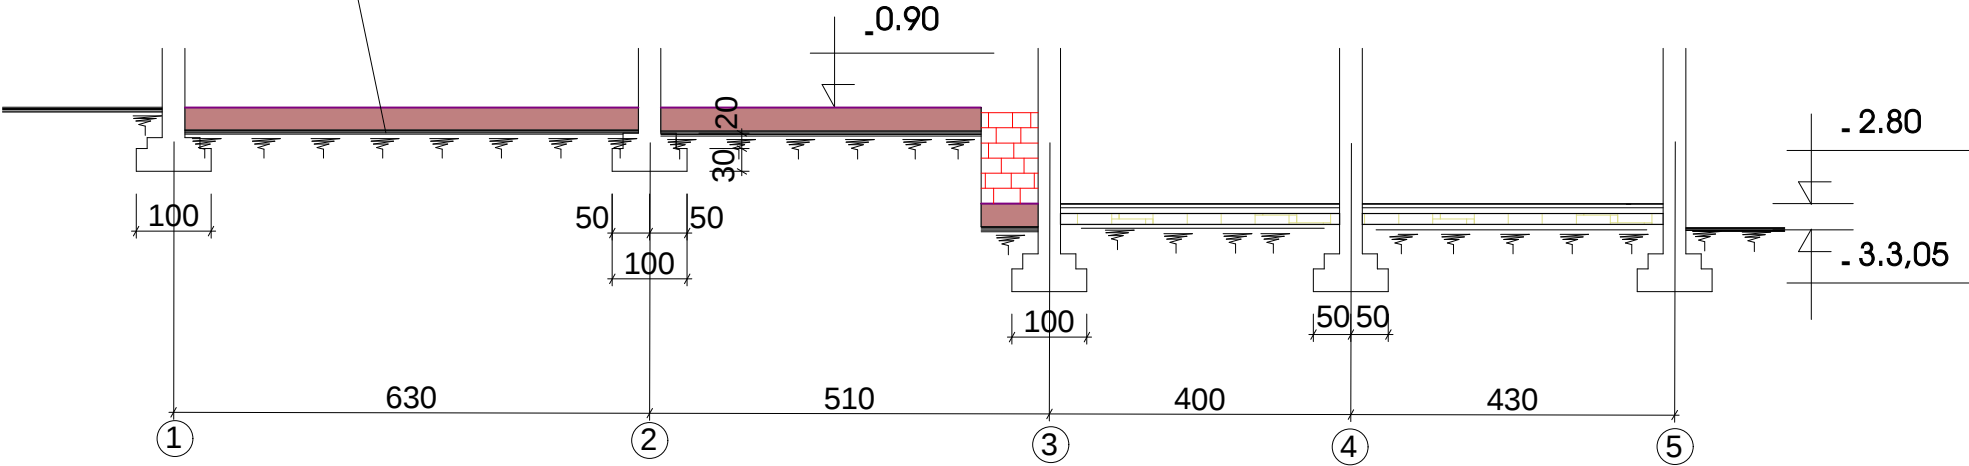

დირექტორი		რ. შუკულაძე	ღამკვეთი: ხულოს მუნიციპალიტეტი	შ.პ.ს. "საბა"		
პრ. ავტორი		ა. გერიძე	სოფელ მკვეთეშვილი ადმინისტრაცია და გაბა-გაბი			
შეასრულა		ა. გერიძე			სტადია	ფურც.
			პრილი 2-2 მ. 1:100	პრ.		