



მონ. რე. ბეტ. ფილის გეგმა +0.00 ნიშნულზე.

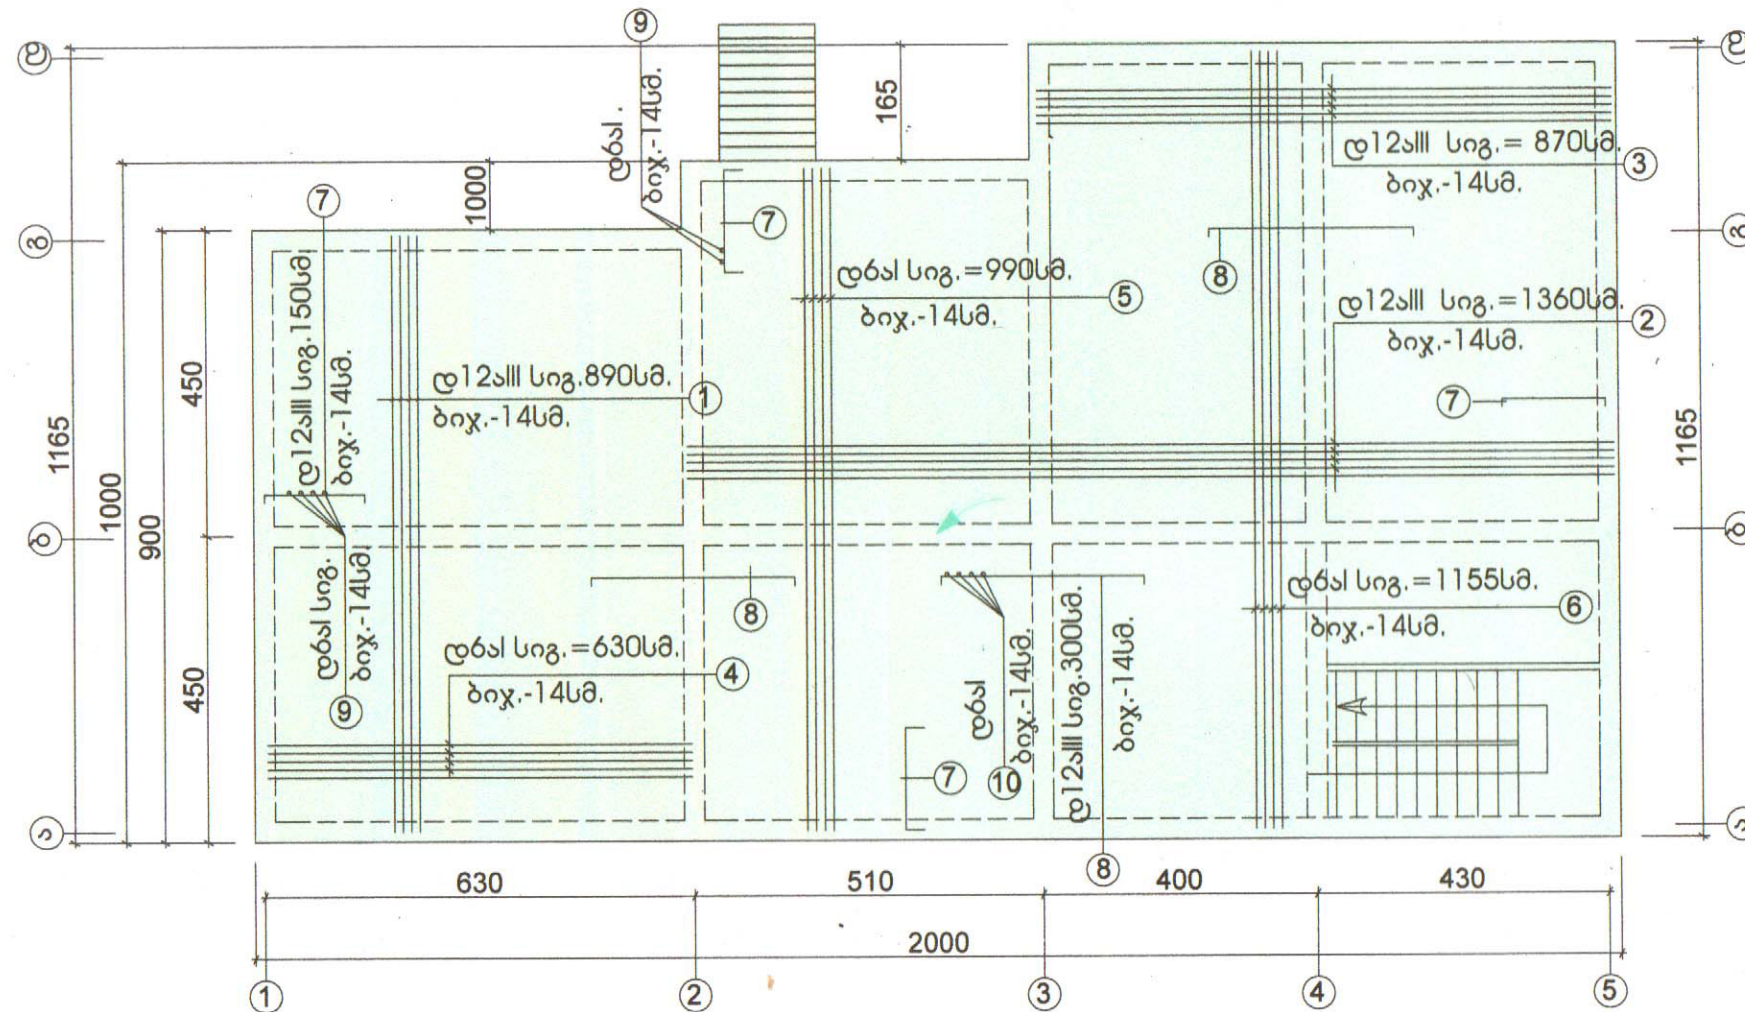


მეტალის კიბე.

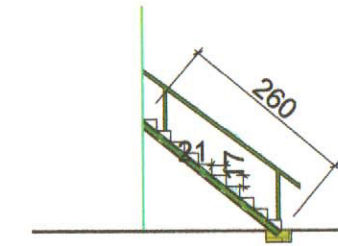


მეტალის ხარჯი

შველური -120მმ. -5,20მ.
მეტ. ფურც. დაღარ.5მმ -3,80კვ.მ.
მილი კვად. 50*50მმ.-8,80მ.

მონოლ. რე.ბეტ. კიბე

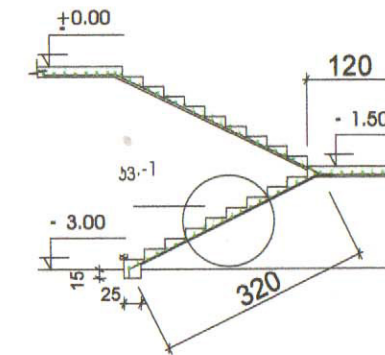

კვანძი.-1

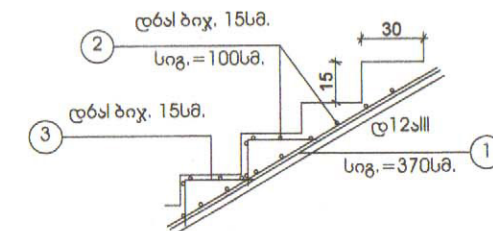

დირექტორი	დ. ჯანაშვილი	დამკვეთი: ხულოს მუნიციპალიტეტი	შ.პ.ს. "საბა"		
პრ. ავტორი	ა. ჯანაშვილი	სრულ მშენებლობის ადმინისტრაცია და გეგმა-ბაზი	დამკ. №00/00		
შეასრულა	გ. ბერიძე	ფილის გეგმა და კიბე მ. 1:100	სტადია	ფურც.	ფურცლები
			პრ.		