


სახურავის გეგმა

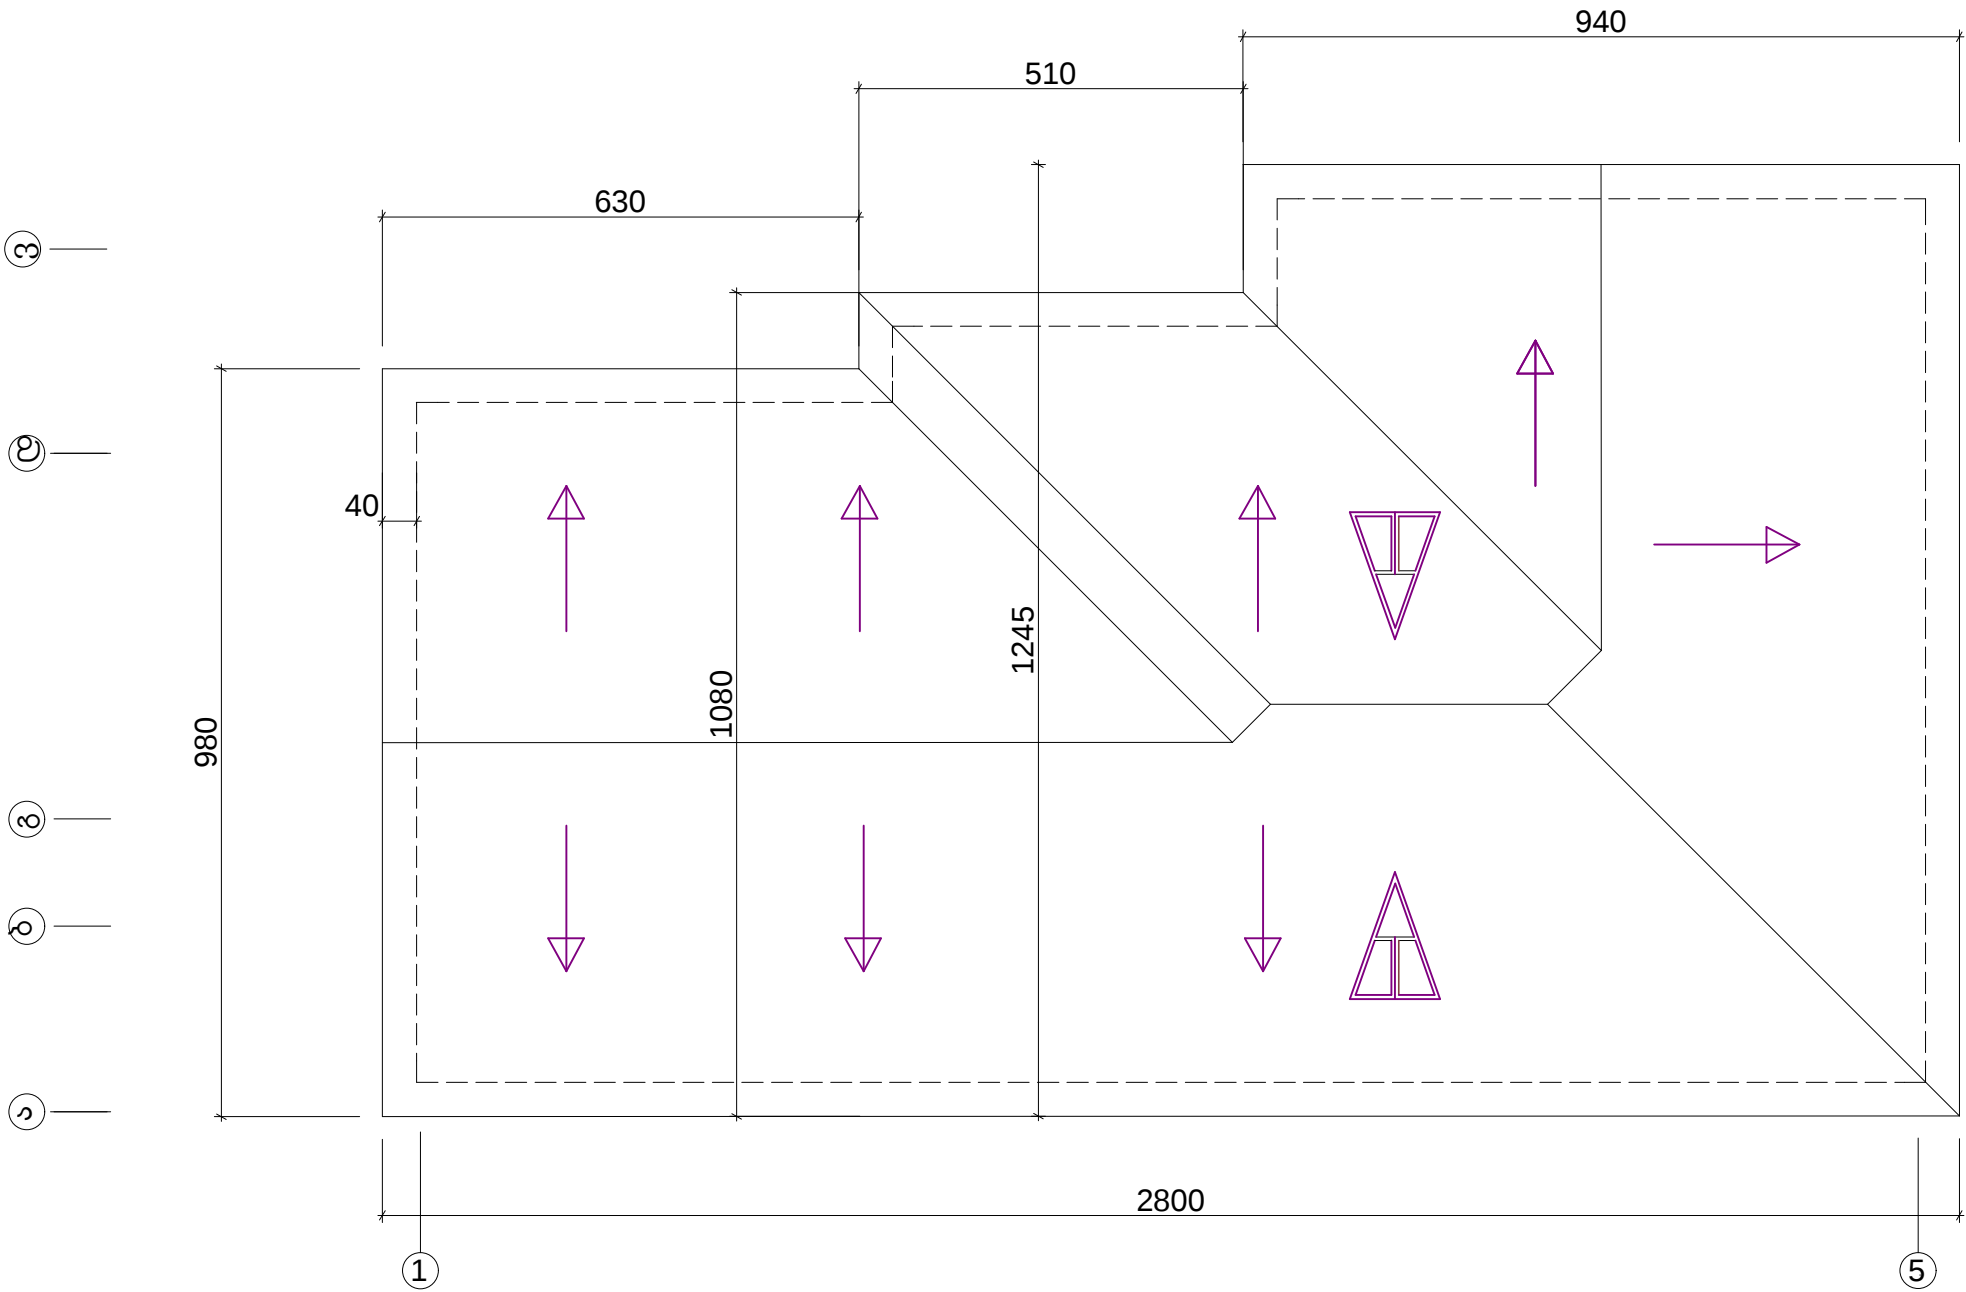

დირექტორი		რ. კუპულაძე	დამკვეთი: ხულოს მუნიციპალიტეტი		შ.პ.ს. "საბა"		
პრ. ავტორი		ა. არეშელაძე	სოფელ მუკიძეების აღმონებლობა და გაბა-გალი		დაკვ. №00/00		
შეასრულა		ა. გურიძე			სტადია	ფურც.	ფურცლები
			სახურავის გეგმა მ. 1:100		პრ.		