



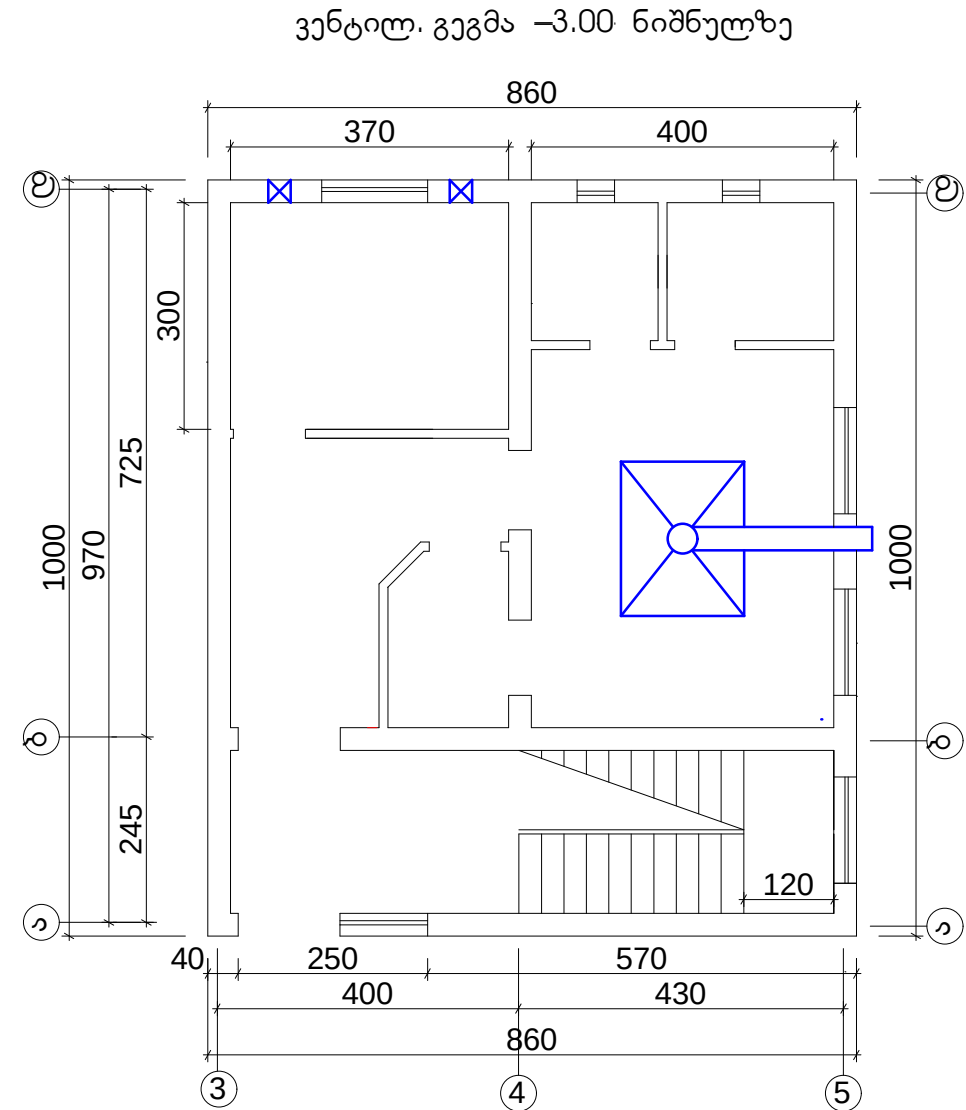

პირობითი აღნიშვნა

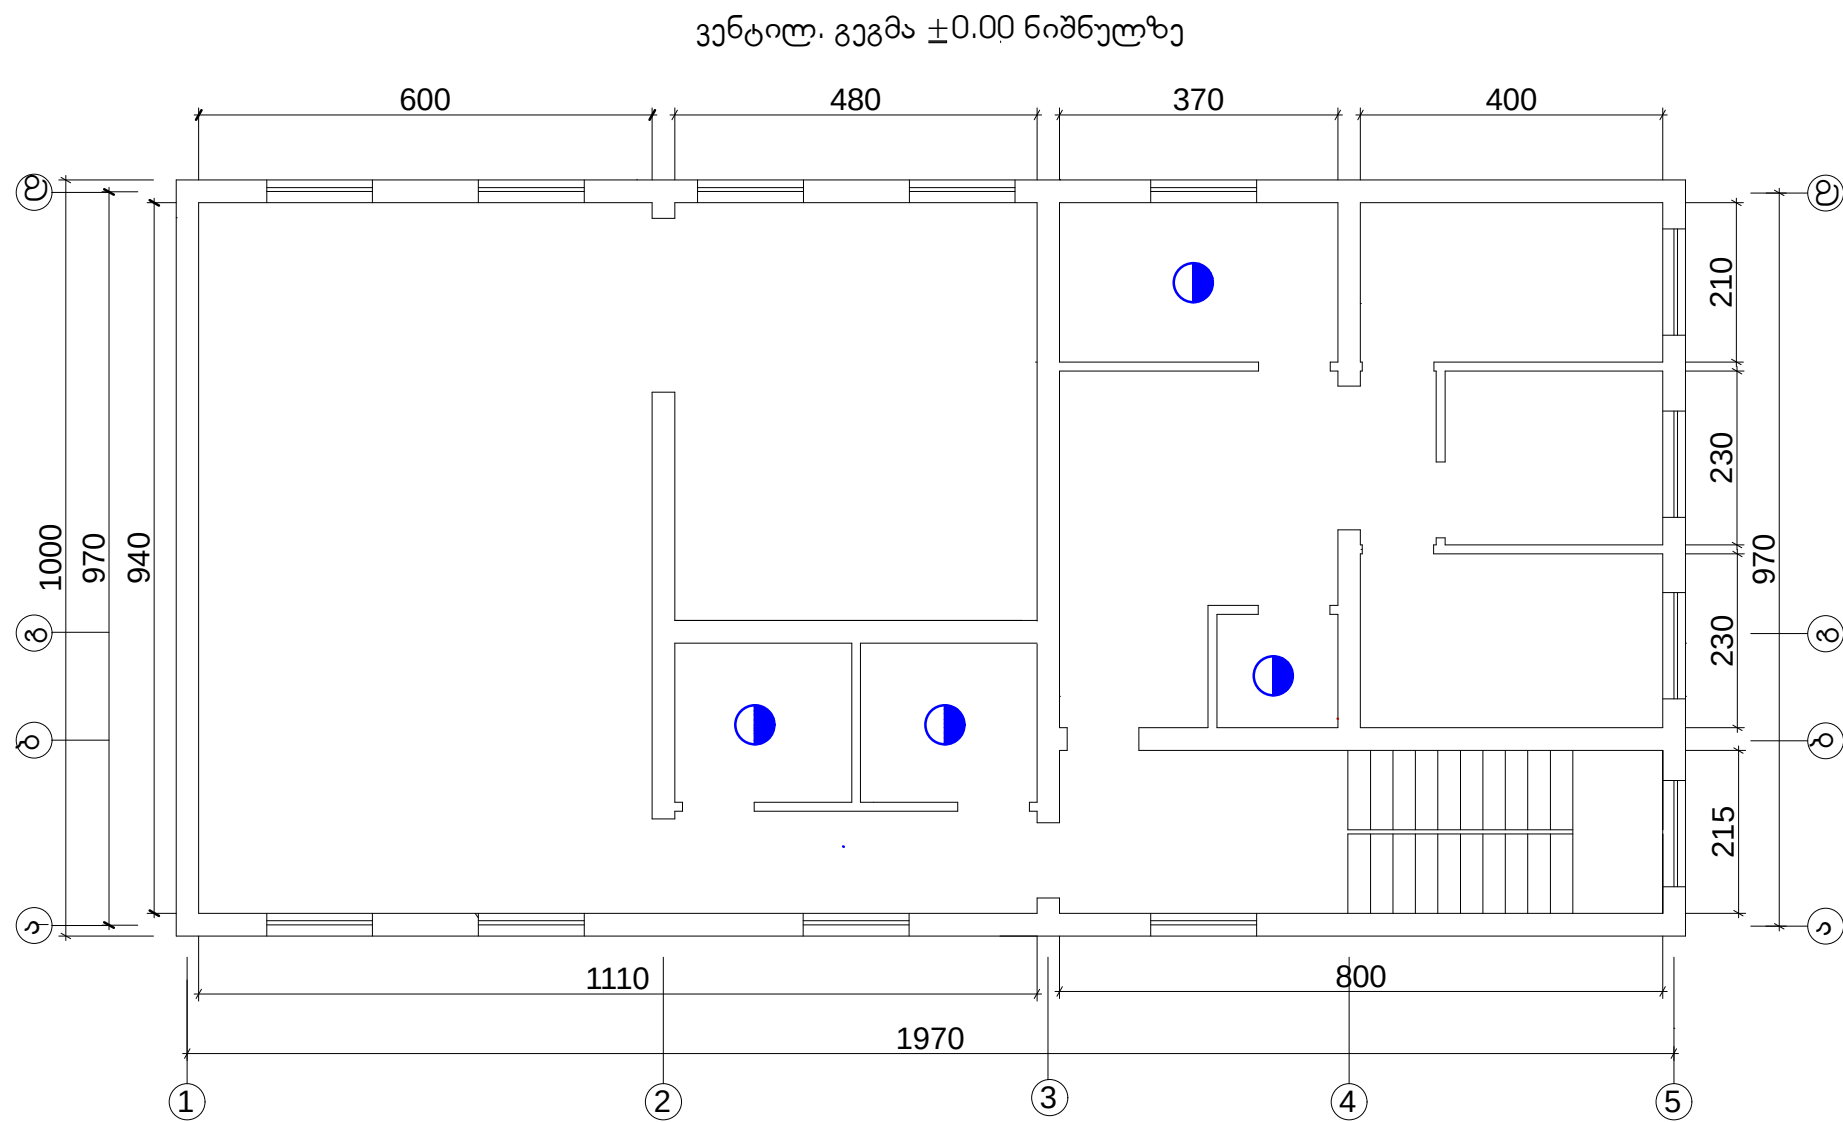

გამწოვი დ100მმ. = 6ც

მილი პლას. დ100მმ. = 4მ.

გამწოვი ქოლგით სამზარ. დ150მმ. = 1 ქ-ტი.

შენიშვნა

± 0.00 ნიშნულზე სავენტილაციო ხვრელები ეწყობა ჭერში

დირექტორი		რ. კუპულაძე	დამკვეთი: ხულოს მუნიციპალიტეტი	შ.პ.ს. "საბა"		
პრ. ავტორი		ა. გერიძე	სოფელ მიკვიძეში აღმონებრაცია და გაბა-გალი	დაკვ. №00/00		
შეასრულა		ა. გერიძე		სტადია	ფურც.	ფურცლები
			ნანტილაციის გეგმა მ1:100	პრ.		