
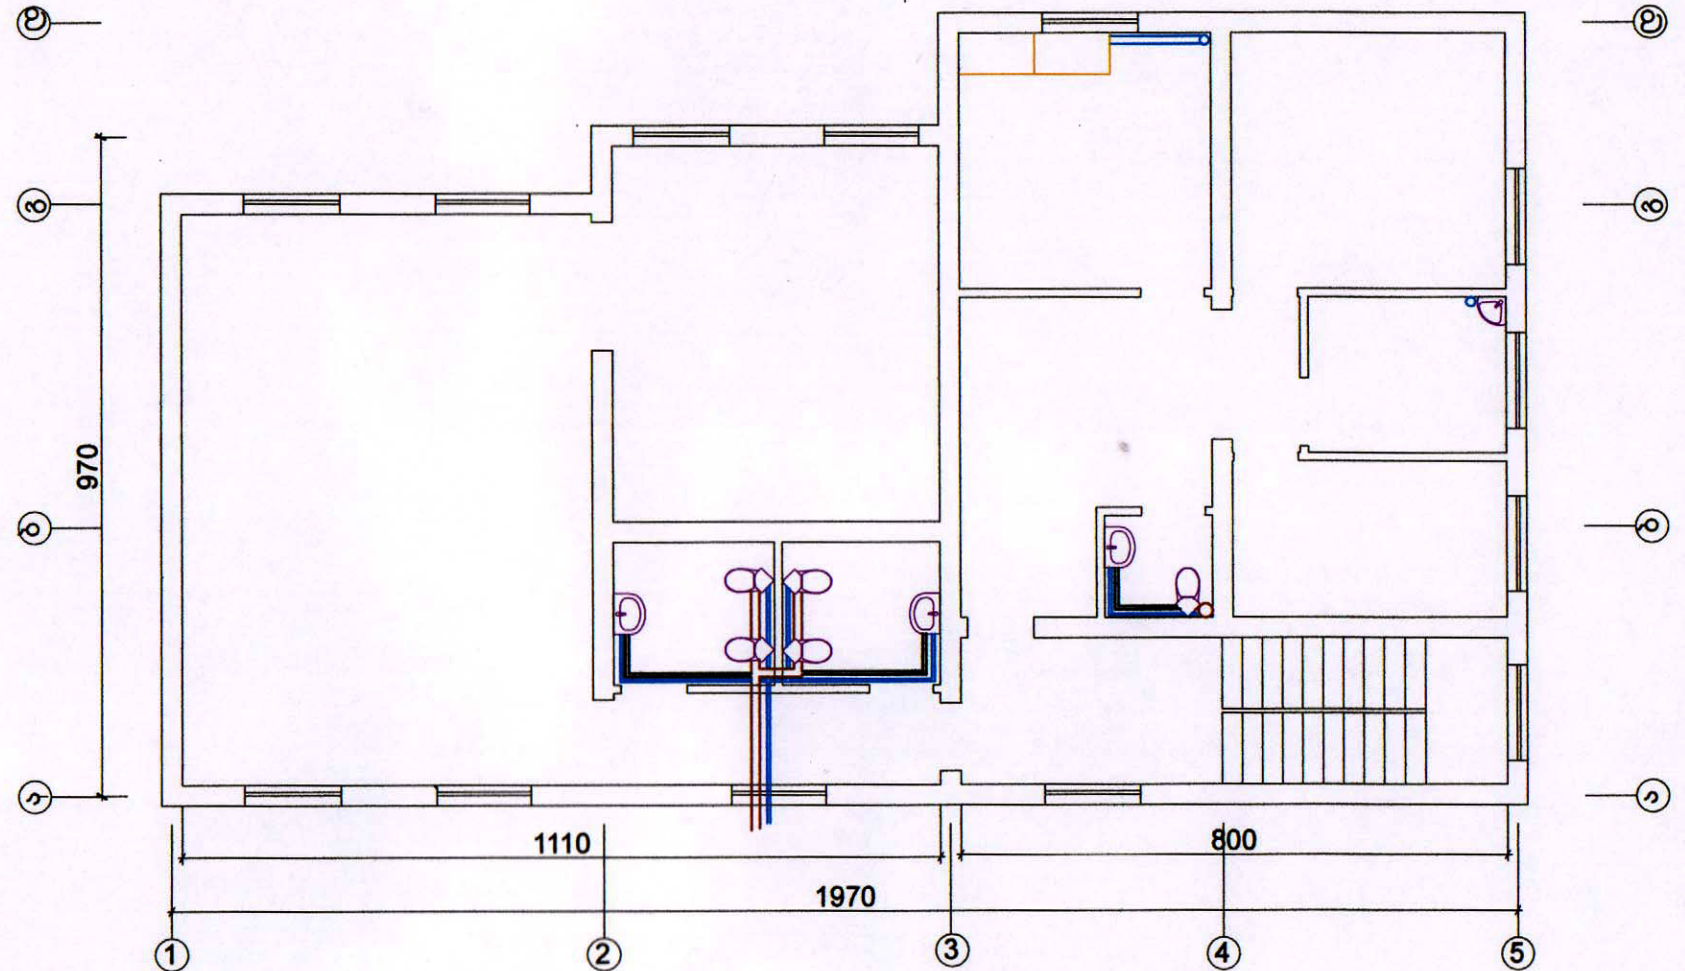


წყალ ჯანალ. გეგმა ±0.00 ნიშნულზე

წყალ ჯანალ. გეგმა -2.80 ნიშნულზე

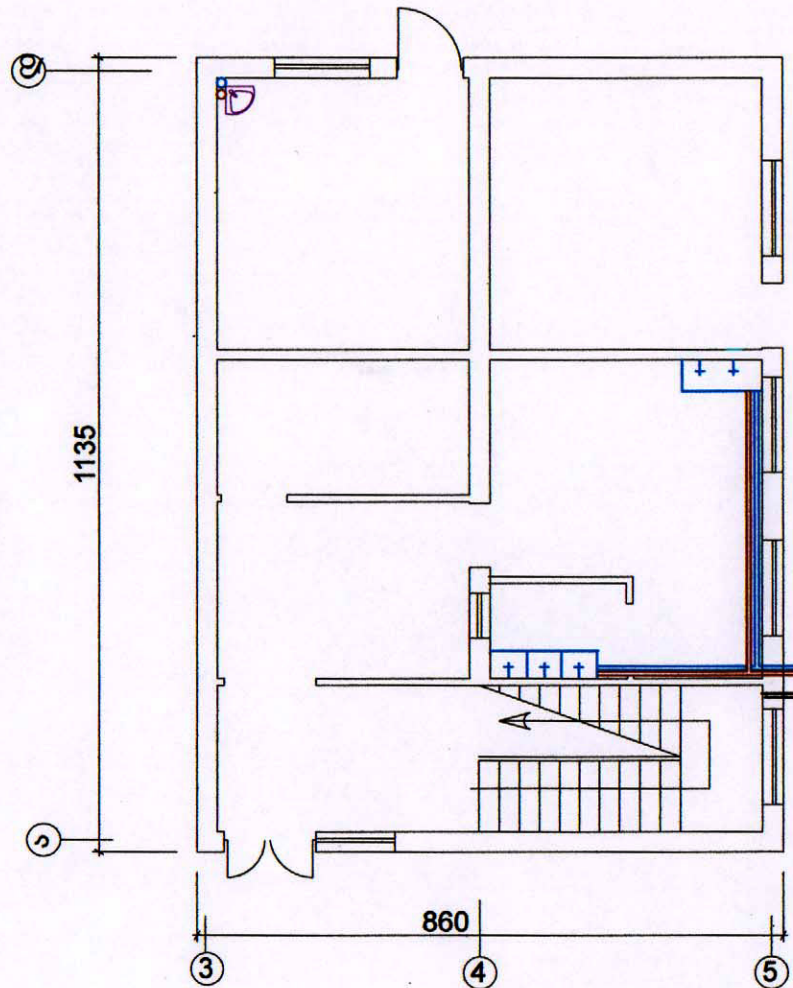

პირობითი აღნიშვნა

- წყლის მილი დ20მმ=75მ.
- ჯანალ. მილი დ50მმ=28მ.
- ჯანალ. მილი დ100მმ=21მ.
- უნიტაზი=5ც
- ხელსაბანი=5ც
- ონჯანი=5ც

- სარეცხელა სამ სექციანი=1ც
- სარეცხელა =1ც
- ფითინგი წყლის მილებზე=75ც.
- ფითინგი ჯანალიზაციის მილებზე=55ც.
- წყალუმრეკვერცხე=5ც.

დირექტორი	პ. კუპულაძე	დამკვეთი: ხულოს მუნიციპალიტეტი	შ.პ.ს. "საბა"	
პრ. ადმინისტრ.	ა. კუპულაძე	სრული მკვეთრების აღმოსაფხვრელი და გაბა-გაბი		
შეასრულა	ა. კუპულაძე	ფაქტ-კანალიზაციის გეგმა მ. 1-100	დაკვ. №00/00	
			სტადია	ფურც. ფურცლები
			პრ.	