


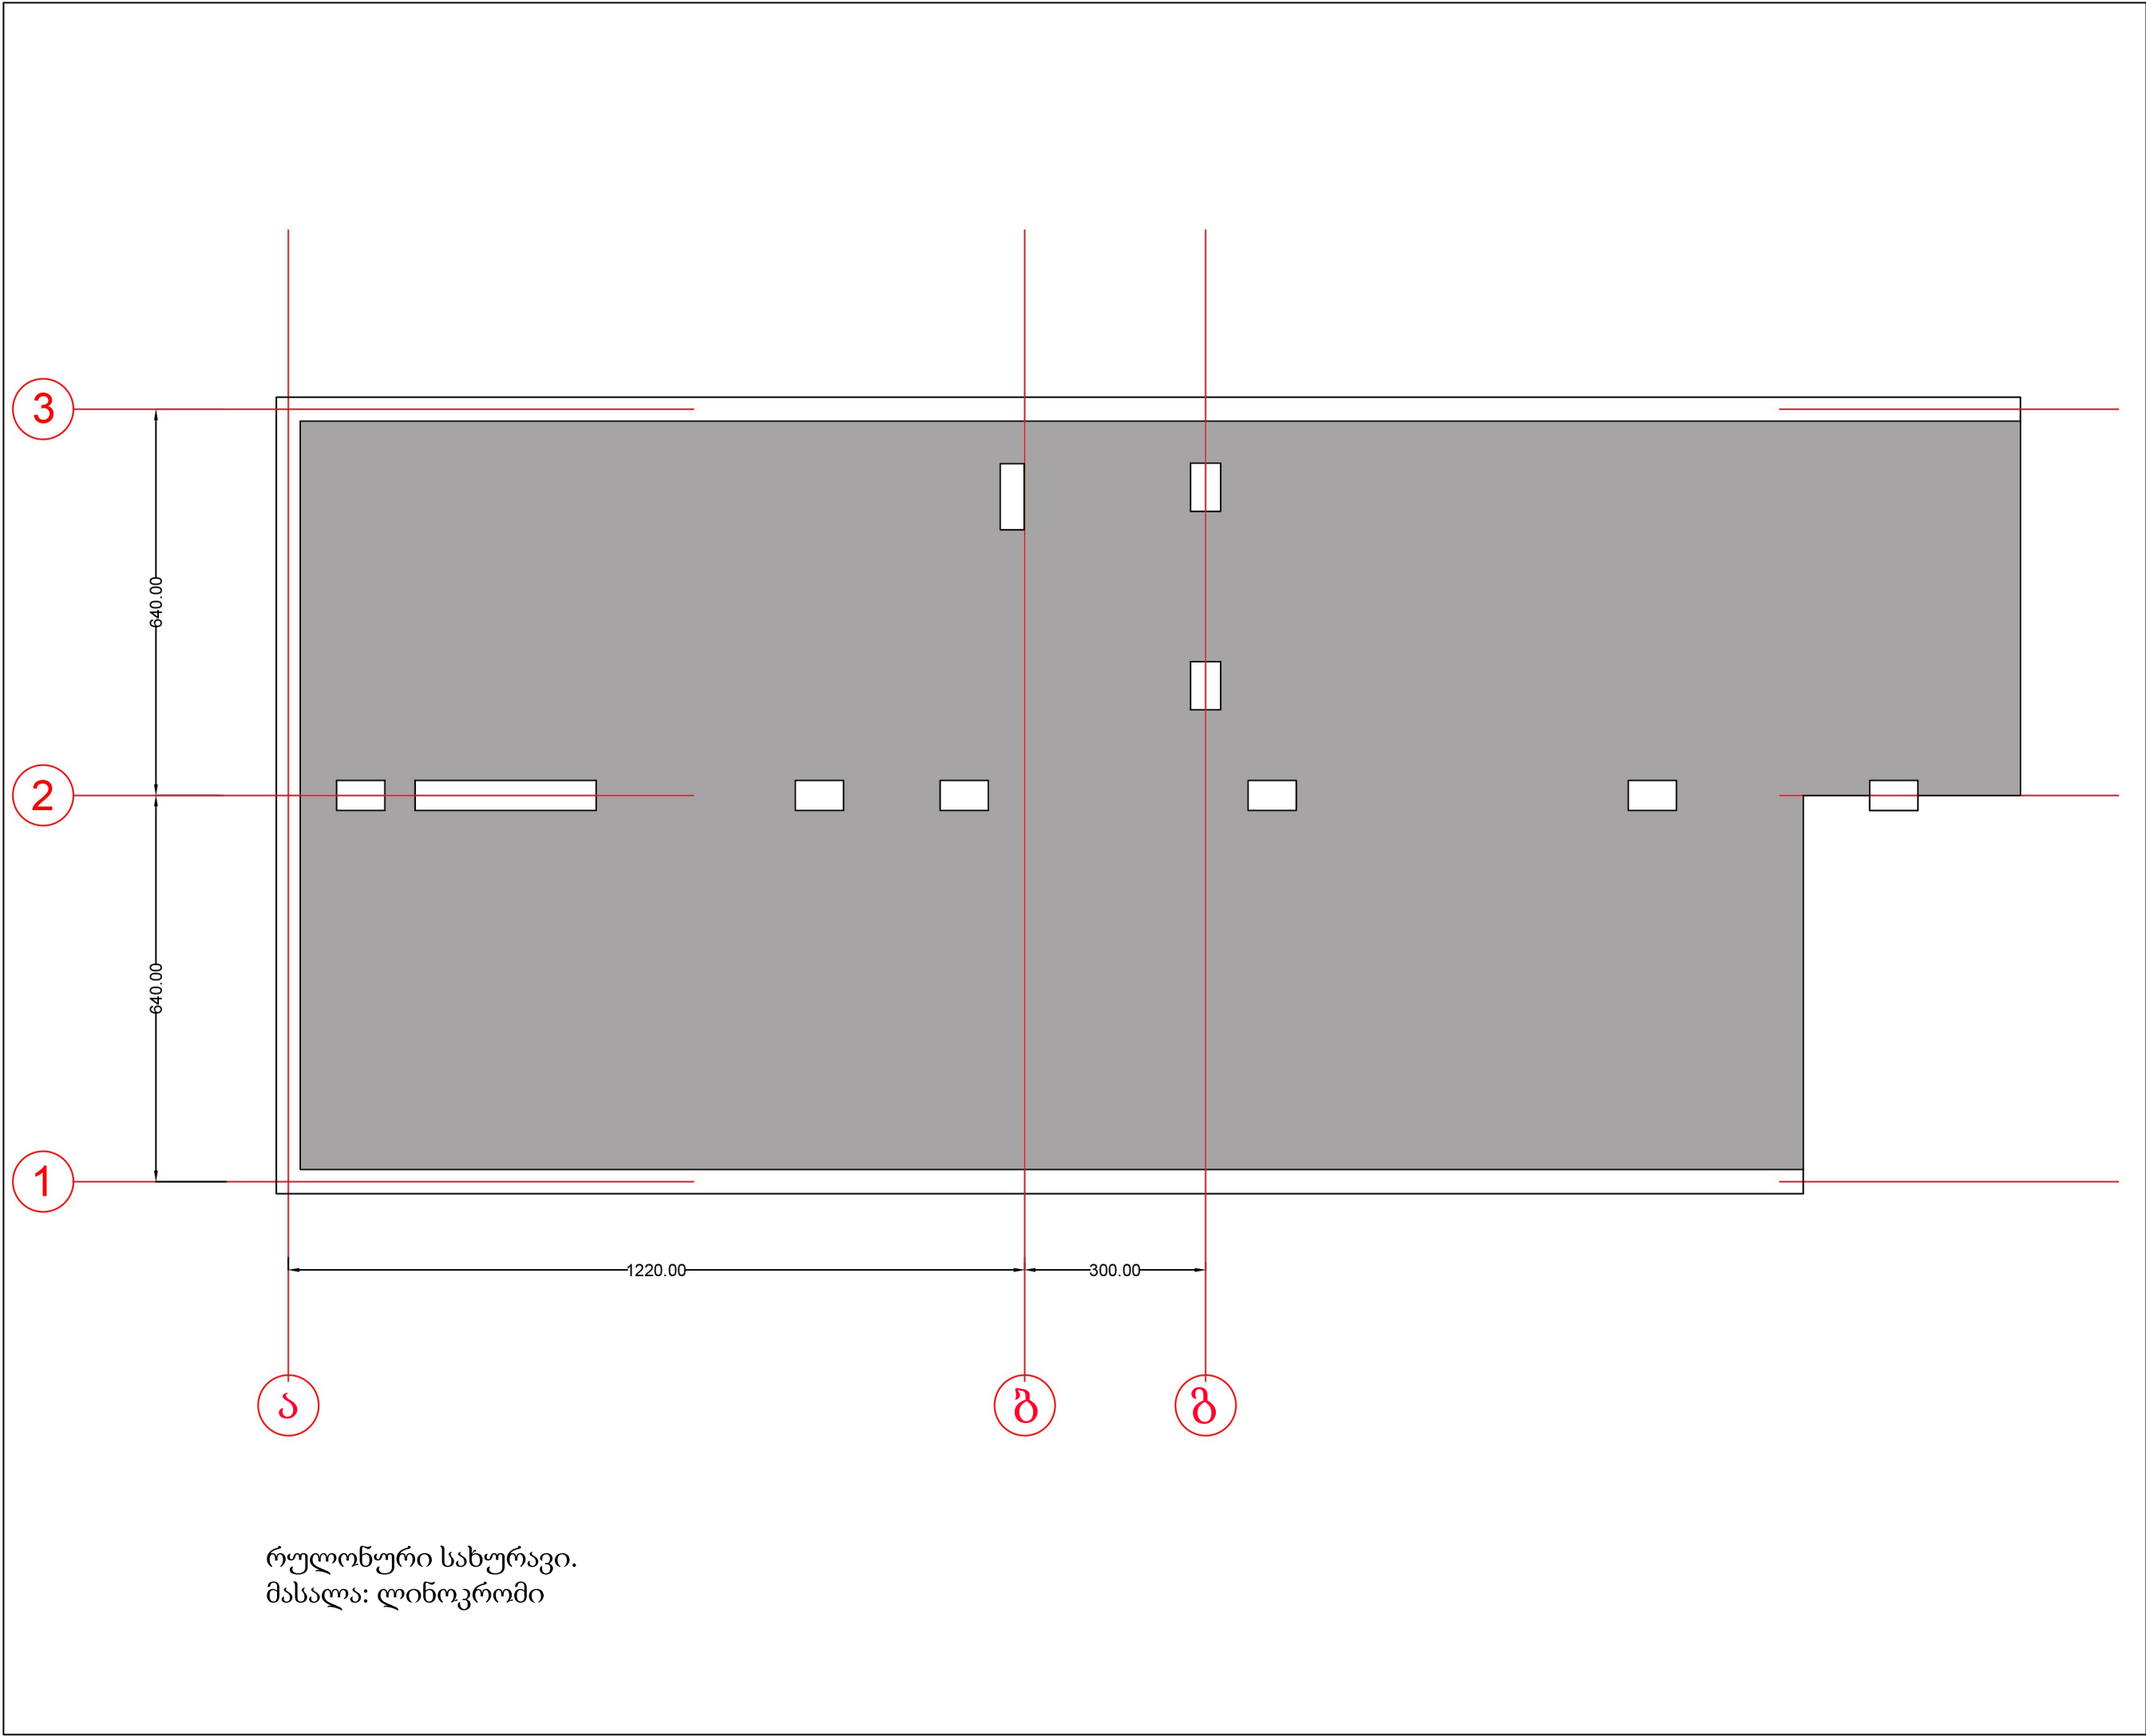

რეგულაციური სახურავი.
მასალა: ლინოკრომი

შემსრულებელი:
შ.პ.ს. “ეი ენ ჯი 2007”

დირექტორი:
ნ. გულვერდაშვილი

არქიტექტორი:
ილია იოსელიანი

პროექტის
სახელწოდება:
ფონიჭალის
ახალგაზრდული ცენტრი

მისამართი:
ფონიჭალა-3

სახურავი

მასშტაბი:
1:100

ფორმატი:
A-3

ფურცელი:
A11