




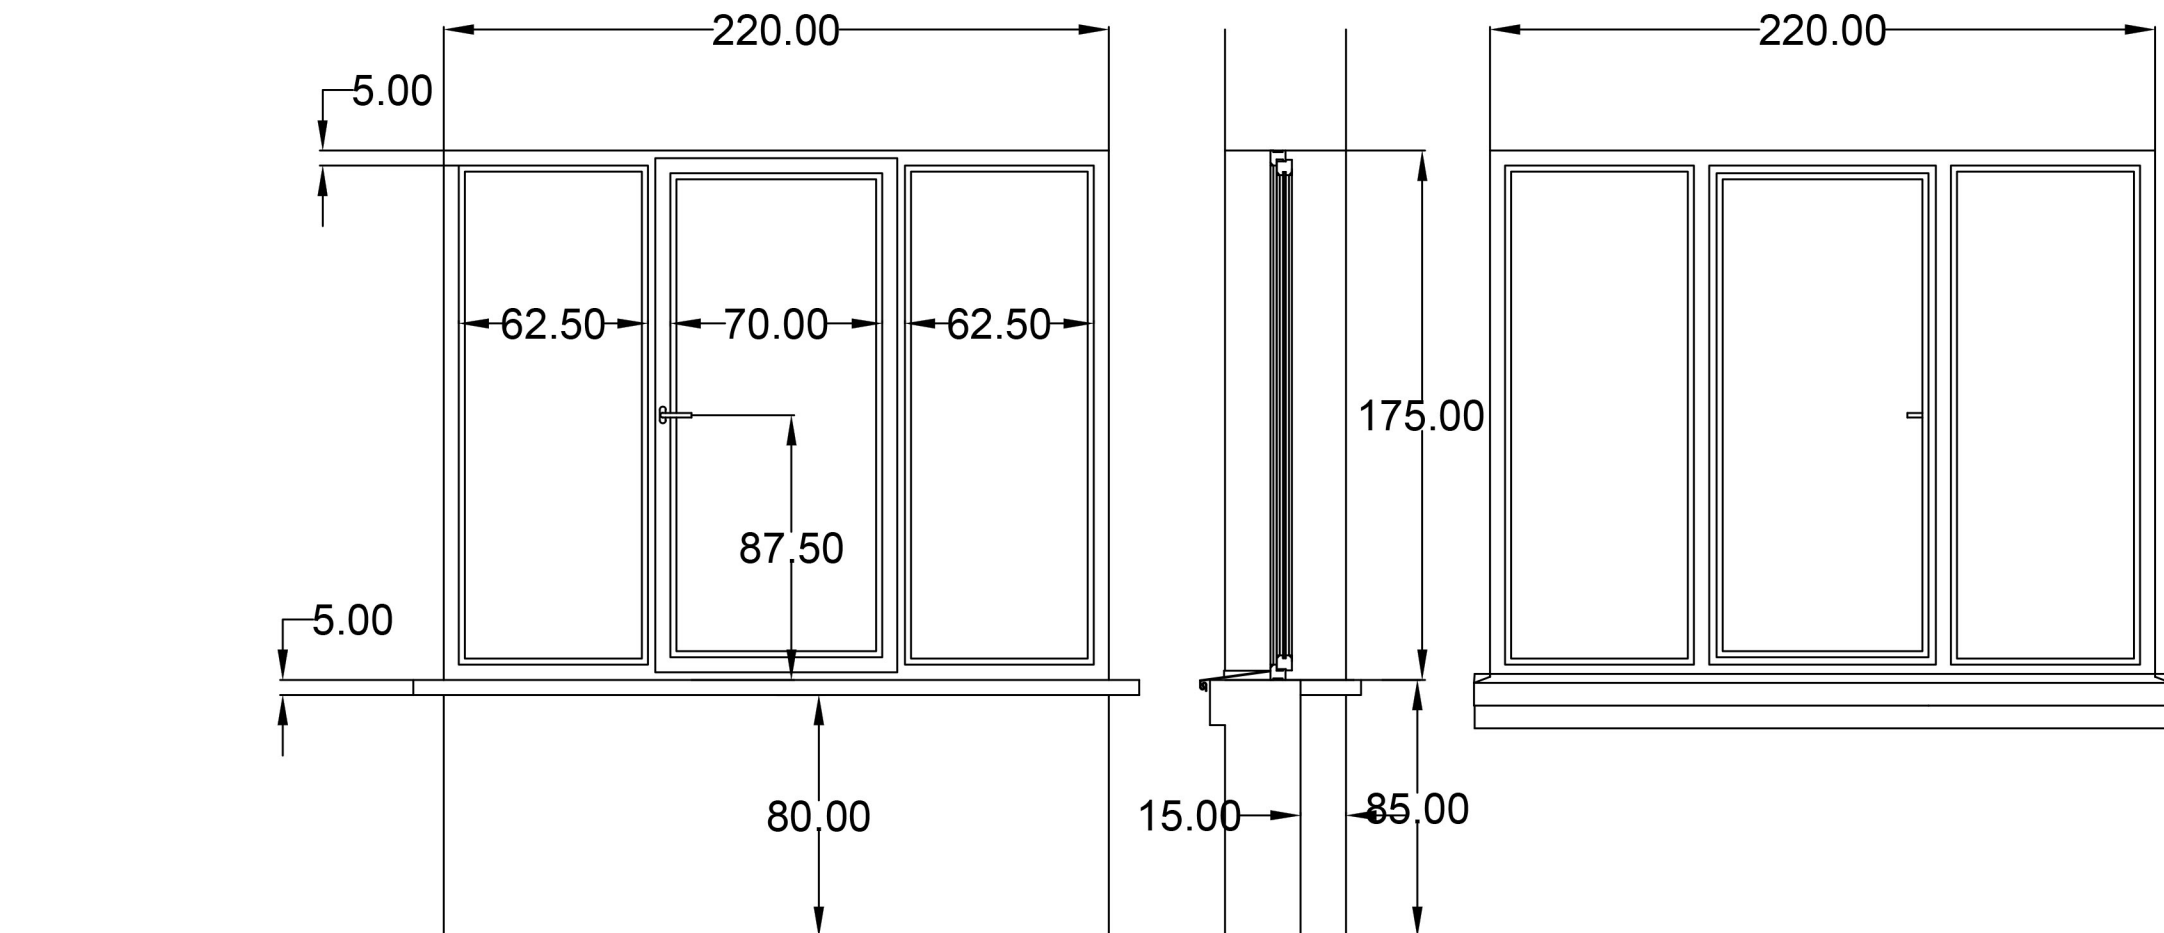

ფანჯარა (ფ-2)

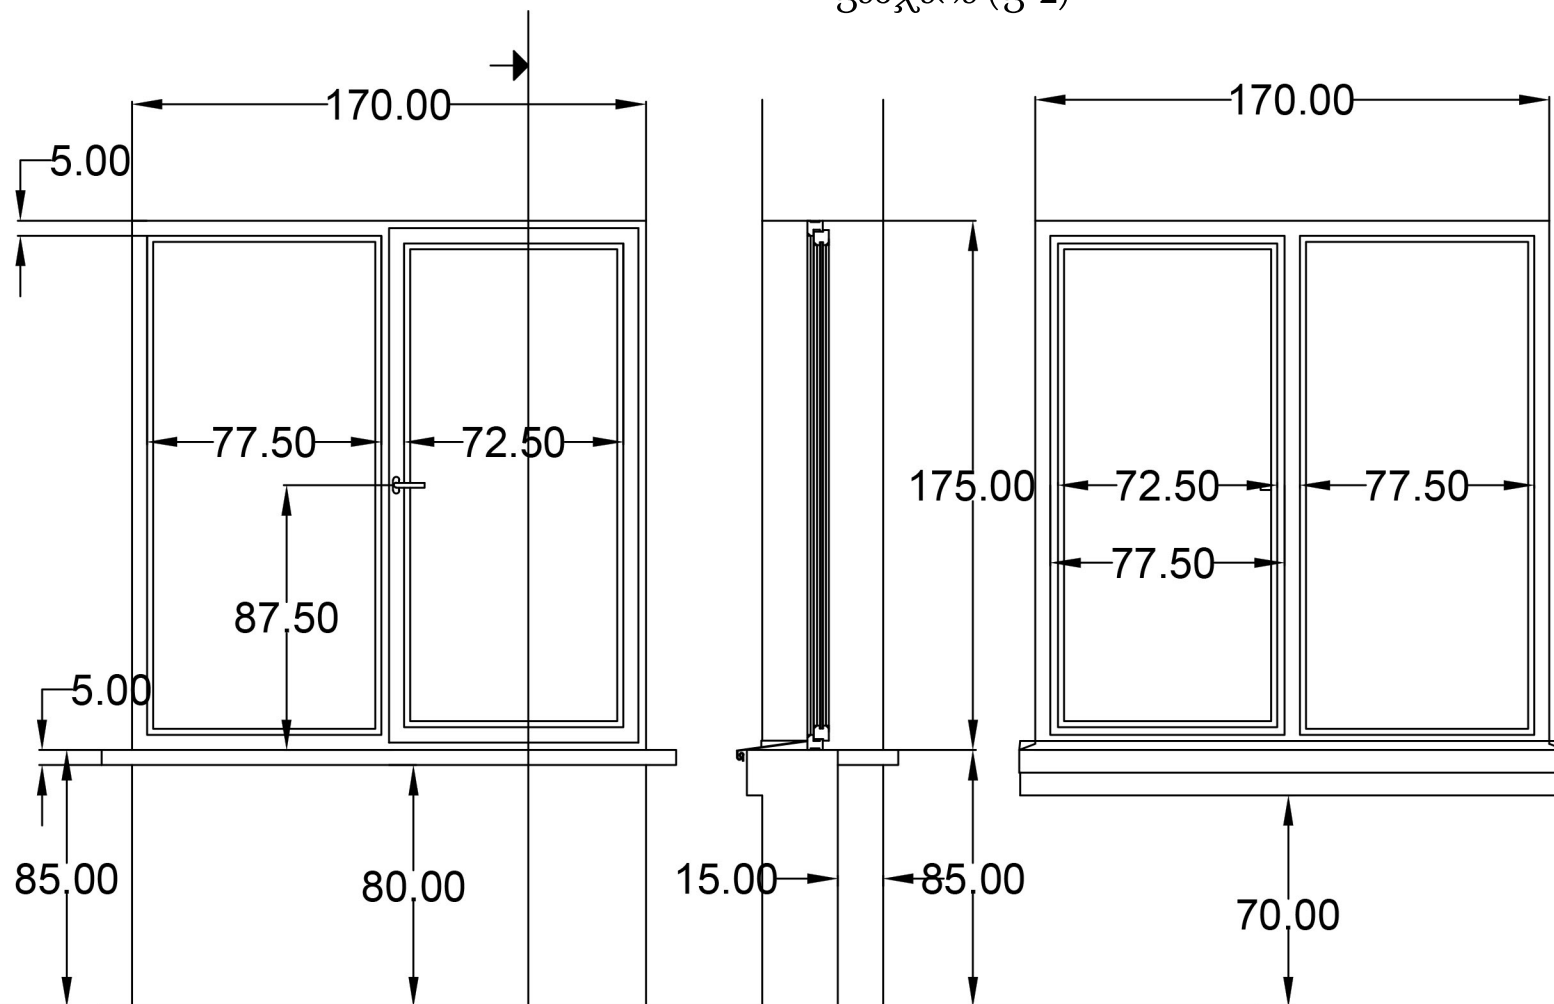

ფანჯარა (ფ-1)

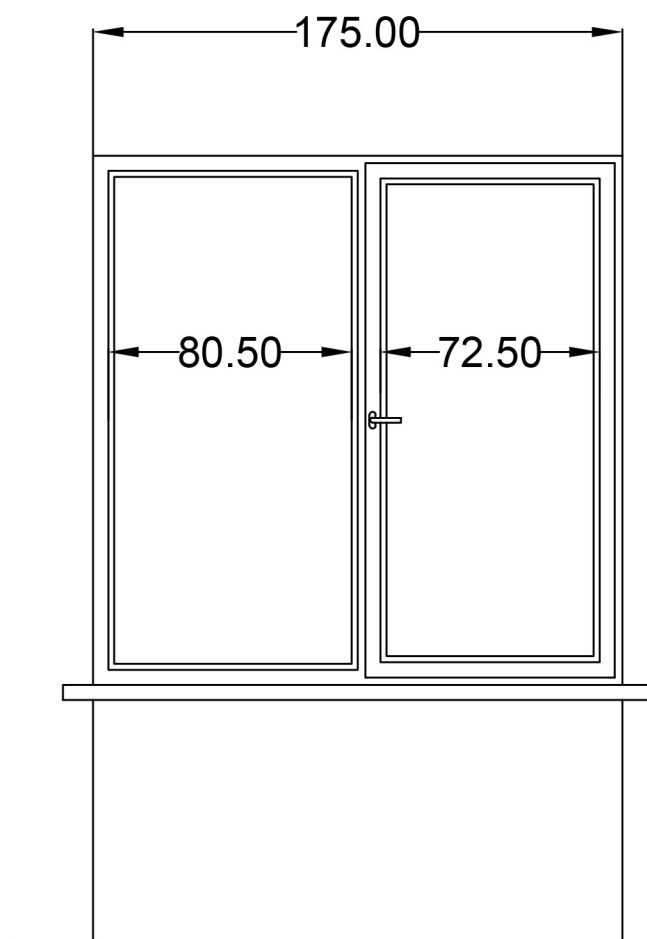

ფანჯარა (ფ-3)

შემსრულებელი:
შ.პ.ს. "ეი ენ ჯი 2007"

დირექტორი:
ნ. გულვერდაშვილი

არქიტექტორი:
ილია იოსელიანი

პროექტის
სახელწოდება:
ფონიჭალის
ახალგაზრდული ცენტრი

მისამართი:
ფონიჭალა-3

ფანჯარა 1 (ფ-1)
ფანჯარა 2 (ფ-2)
ფანჯარა 3 (ფ-3)

მასშტაბი:
1:25

ფორმატი:
A-3

ფურცელი:

A12