




საგანმანათლებლო და სამეცნიერო  
ინფრასტრუქტურის განვითარების სააგენტო

ქალაქ ქუთაისის №2 საჯარო სკოლის შენობის  
ნაწილობრივი რეაბილიტაციის პროექტი



საქართველოს იუსტიციის სამინისტრო  
საჯარო რეგისტრის ეროვნული სააგენტო  
საკადასტრო ბეჭედი

მიწის ნაკვეთის საკადასტრო კოდი: 03 04 24 246  
ბანცხალების რეგისტრაციის ნომერი: 882013224755  
მიწის ნაკვეთის ფართობი: 17769 კვ.მ.  
ღანოშენება: არასასოფლო-სამეურნეო  
კატეგორია:  
მომზადების თარიღი: 21.05.2013

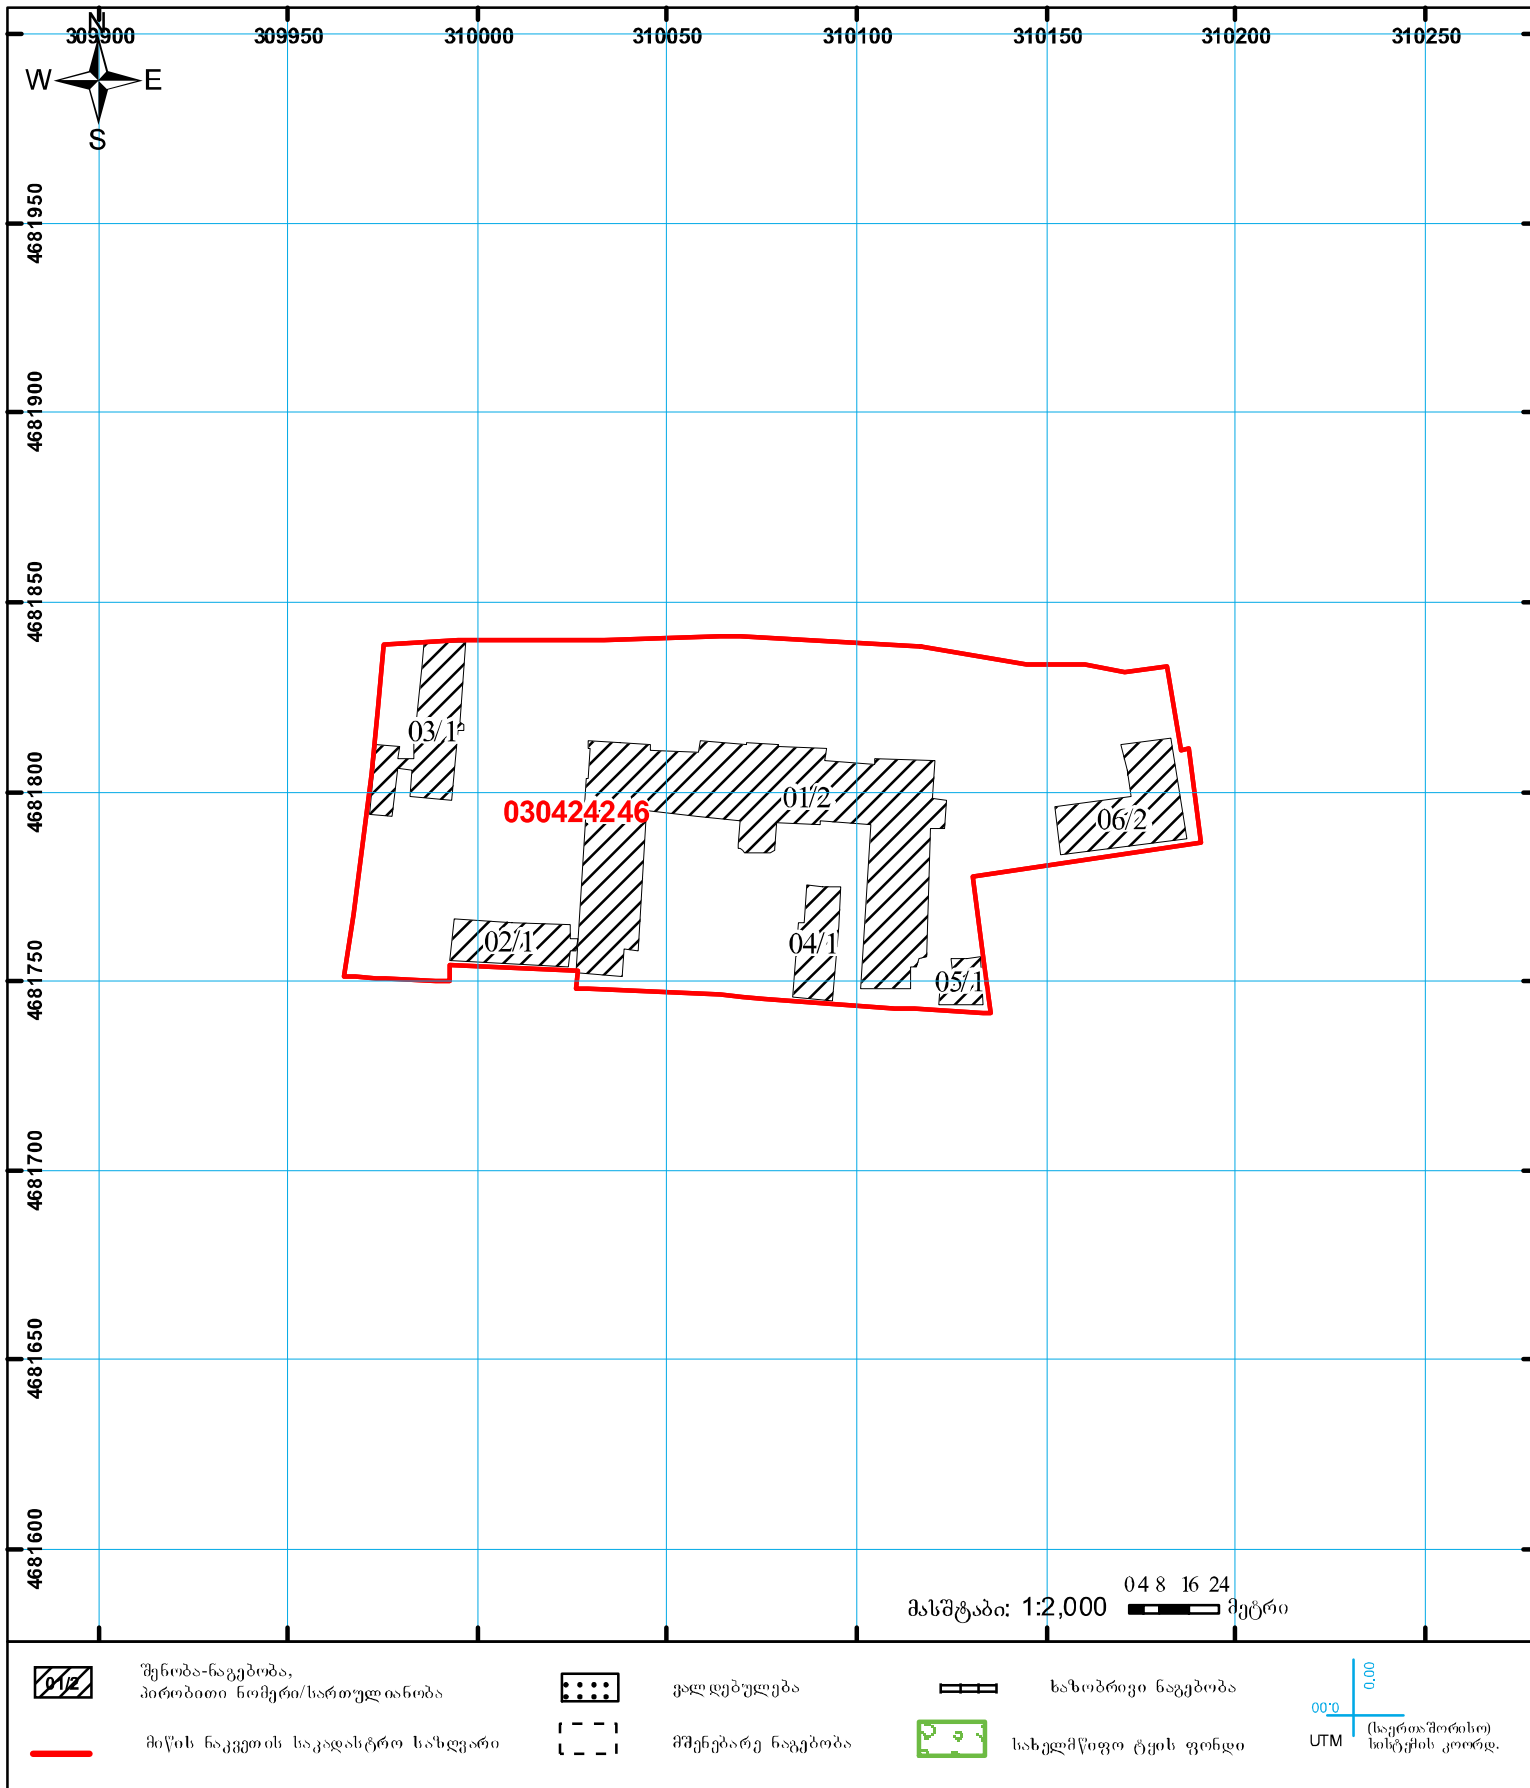

**ამონაწერი საჯარო რეესტრიდან**განცხადების რეგისტრაცია  
N 882015335861 - 17/06/2015 15:58:48მომზადების თარიღი  
07/07/2015 16:17:47**საკუთრების განყოფილება**

| ზონა<br>ქუთაისი                                                                                               | სექტორი<br>მუშეუმი | კვარტალი | ნაკვეთი | ნაკვეთის საკუთრების ტიპი: თანასაკუთრება<br>ნაკვეთის დანიშნულება: არასასოფლო სამეურნეო<br>დაზუსტებული ფართობი: 17769.00 კვ.მ.<br>ნაკვეთის წინა ნომერი: 03.04.03.233;<br>შენობა-ნაგებობის ჩამონათვალი: N1, N2, N3, N4, N5, N6 |
|---|--------------------|----------|---------|---|
| 03   | 04                 | 24       | 246     |   |
| მისამართი: ქალაქი ქუთაისი, ქუჩა გ. ტაბიძე, N 58 (ყოფ. ქალაქი ქუთაისი, ქუჩა გ. ტაბიძე, N 60, (ყოფ. N58, N24) ) |                    |          |         |   |

**მესაკუთრის განყოფილება**განცხადების რეგისტრაცია : ნომერი 882012123905 , თარიღი 23/03/2012 17:11:21  
უფლების რეგისტრაცია: თარიღი 26/03/2012**უფლების დამადასტურებელი დოკუმენტი:**

- ხელშეკრულება თვითმმართველი ქ. ქუთაისის საკუთრებაში დამატებითი ქონების გადაცემის თაობაზე და მიღება-ჩაბარების აქტი, გაფორმების თარიღი: 18/01/2008, საქართველოს იუსტიციის სამინისტროს საჯარო რეესტრის ეროვნული სააგენტო
- საარქივო ცნობა, N52/ს, გაფორმების თარიღი: 05/08/2005, ქ. ქუთაისის ცენტრალური სახელმწიფო არქივი
- მომართვა N13/12712, დამოწმების თარიღი: 20/05/2013, სახელმწიფო ქონების ეროვნული სააგენტო

**მესაკუთრეები:**

სახელმწიფო

ქ. ქუთაისის თვითმმართველი ერთეული

**მესაკუთრე:**

სახელმწიფო

**აღწერა:**N1 - 4804.07 კვმ, N2 - 326.14 კვმ, N3 - 498.67 კვმ, N4 - 238.0 კვმ, N5 -  
დანგრეულიაქ. ქუთაისის თვითმმართველი  
ერთეული

N6 შენობა საერთო ფართობით 718.61 კვ.მ.

**იპოთეკა**

საგადასახადო გირავნობა:

რეგისტრირებული არ არის

**სარგებლობა**

|                                                                                       |   |
|---------------------------------------------------------------------------------------|---|
| განცხადების<br>რეგისტრაცია<br>ნომერი<br>882013270510<br>თარიღი 12/06/2013<br>12:55:45 | მოსარგებლეს: სსიპ იოსებ ოცხელის სახელობის ქალაქ ქუთაისის N 2 საჯარო<br>სკოლა 212850155;<br>მესაკუთრეს: სახელმწიფო;<br>საგანი: N1 - 4804.07 კვმ, N2 - 326.14 კვმ, N3 - 498.67 კვმ, N4 - 238.0 კვმ, N5 -<br>დანგრეულია;<br>ვადა - არსებობის ვადით; |
| უფლების<br>რეგისტრაცია: თარიღი<br>18/06/2013                                          | მომართვა, რეგისტრის ნომერი N13/15514, დამოწმების თარიღი 10/06/2013, სახელმწიფო<br>ქონების ეროვნული სააგენტო   |
| განცხადების<br>რეგისტრაცია<br>ნომერი<br>882015086301<br>თარიღი 18/02/2015<br>12:42:08 | ქვემოიჯარეს: მამუკა გეწაძე P/N: 60002002857;<br>ქვემოიჯარეს: სსიპ იოსებ ოცხელის სახელობის ქალაქ ქუთაისის N 2 საჯარო<br>სკოლა 212850155;<br>საგანი: II კორპუსი, 120.04 კვ.მ.;<br>ვადა - 2016 წლის 17 თებერვლამდე;                                 |
| უფლების<br>რეგისტრაცია: თარიღი<br>11/03/2015                                          | იჯარის ხელშეკრულება N16, დამოწმების თარიღი 18/02/2015, საქართველოს იუსტიციის<br>სამინისტროს საჯარო რეგისტრის ეროვნული სააგენტო   |
| განცხადების<br>რეგისტრაცია<br>ნომერი<br>882015086342<br>თარიღი 18/02/2015<br>12:46:40 | მეიჯარეს: სსიპ იოსებ ოცხელის სახელობის ქალაქ ქუთაისის N 2 საჯარო<br>სკოლა 212850155;<br>მოიჯარეს: ი/მ ნინო მიქაძე 62001036988;<br>საგანი: ძირითადი კორპუსის 1 სართულზე, კიბის უჯრედში არსებული 16.00 კვ.მ;<br>საბოლოო თარიღი: 17/02/2016;        |
| უფლების<br>რეგისტრაცია: თარიღი<br>10/03/2015                                          | იჯარის ხელშეკრულება N 17, დამოწმების თარიღი 18/02/2015, საქართველოს იუსტიციის<br>სამინისტროს საჯარო რეგისტრის ეროვნული სააგენტო   |
| განცხადების<br>რეგისტრაცია<br>ნომერი<br>882015335861<br>თარიღი 17/06/2015<br>15:58:48 | მეიჯარეს: სსიპ იოსებ ოცხელის სახელობის ქალაქ ქუთაისის N 2 საჯარო<br>სკოლა 212850155;<br>მოიჯარეს: კახა მეფარიშვილი P/N: 60001006158;<br>საგანი: 84.58 კვმ ფართი;<br>საბოლოო თარიღი: 15/06/2017;                                                  |
| უფლების<br>რეგისტრაცია: თარიღი<br>07/07/2015                                          | იჯარის ხელშეკრულება N46, დამოწმების თარიღი 17/06/2015, საქართველოს იუსტიციის<br>სამინისტროს საჯარო რეგისტრის ეროვნული სააგენტო   |

## შეზღუდული სარგებლობა

|                                                                                       |   |
|---------------------------------------------------------------------------------------|---|
| განცხადების<br>რეგისტრაცია<br>ნომერი<br>882011614784<br>თარიღი 19/12/2011<br>13:09:13 | უზუფრუქტუარი: ქალაქ ქუთაისის კულტურულ, სახელოვნებო, საგანმანათლებლო<br>დაწესებულებათა გაერთიანება 412678348;<br>მესაკუთრეს: ქ. ქუთაისის თვითმმართველი ერთეული<br>საგანი: შენობა-ნაგებობა საერთო ფართობით 718.61 კვ.მ;<br>ვადა - არსებობის ვადით;   |
| უფლების<br>რეგისტრაცია: თარიღი<br>22/12/2011                                          | ხელშეკრულება N619 თვითმმართველი ქალაქ ქუთაისის საკუთრებაში არსებული ქონების<br>უსასყიდლო უზუფრუქტის ფორმით სარგებლობის უფლებით გადაცემის შესახებ და მიღება-<br>ჩაბარების აქტი, დამოწმების თარიღი 19/08/2011, საქართველოს იუსტიციის სამინისტროს<br>საჯარო რეგისტრის ეროვნული სააგენტო ,<br>19.08.2011წ. N619 უსასყიდლო უზუფრუქტის ხელშეკრულებაში ცვლილებების შეტანის<br>შესახებ ხელშეკრულება N632, დამოწმების თარიღი 19/12/2011, საქართველოს იუსტიციის<br>სამინისტროს საჯარო რეგისტრის ეროვნული სააგენტო , |

# ვალდებულება

ყალბ/აკრძალვა:

რეგისტრირებული არ არის

მოვალეთა რეესტრი:

რეგისტრირებული არ არის

"ფიზიკური პირის მიერ 2 წლამდე ვადით საკუთრებაში არსებული მატერიალური აქტივის რეალიზაციისას, აგრეთვე საგადასახადო წლის განმავლობაში 1000 ლარის ან მეტი ღირებულების ქონების საჩუქრად მიღებისას საშემოსავლო გადასახადი გადახდის ექვემდებარება საანგარიშო წლის მომდევნო წლის 1 აპრილამდე, რის შესახებაც აღნიშნული ფიზიკური პირი იმავე ვადაში წარუდგენს დეკლარაციას საგადასახადო ორგანოს. აღნიშნული ვალდებულების შეუსრულებლობა წარმოადგენს საგადასახადო სამართალდარღვევას, რაც იწვევს პასუხისმგებლობას საქართველოს საგადასახადო კოდექსის XVIII თავის მისდევით."

- დოკუმენტის ნამდვილობის გადამოწმება შესაძლებელია საჯარო რეესტრის ეროვნული სააგენტოს ოფიციალურ ვებ-გვერდზე [www.napr.gov.ge](http://www.napr.gov.ge);
- ამონაწერის მიღება შესაძლებელია ვებ-გვერდზე [www.napr.gov.ge](http://www.napr.gov.ge), ნებისმიერ გერიტორიულ სარეგისტრაციო სამსახურში, იუსტიციის სახლებსა და სააგენტოს ავტორიზებულ პირებთან;
- ამონაწერში გექნიური ხარვეზის აღმოჩენის შემთხვევაში დაგვიკავშირდით: 2 405405 ან პირადად შეაქსეთ განაცხადი ვებ-გვერდზე;
- კონსულტაციის მიღება შესაძლებელია იუსტიციის სახლის ცხელ ხაზზე 2 405405;
- საჯარო რეესტრის თანამშრომელთა მხრიდან უკანონო ქმედების შემთხვევაში დაგვიკავშირდით ცხელ ხაზზე: 08 009 009 09
- თქვენთვის საინტერესო ნებისმიერ საკითხთან დაკავშირებით მოგვწერეთ ელ-ფოსტით: [info@napr.gov.ge](mailto:info@napr.gov.ge)

## განმარტებითი ბარათი

1

ობიექტის დასახელება: ქალაქ ქუთაისის №12 საჯარო სკოლა.


წინამდებარე სამშენებლო ობიექტის საპროექტო-სახარჯთაღრიცხვო დოკუმენტაცია მომზადებულია საქართველოს განათლებისა და მეცნიერების სამინისტროს დაკვეთის საფუძველზე და შედგენილია საქართველოში მოქმედი “სამშენებლო ნორმების და წესების” და მშენებლობის შემფასებელთა კავშირის “სამშენებლო რესურსების კავშირის” მიმდინარე წლის კვარტლის ფასების მიხედვით.

ობიექტის მოწყობის სამუშაოების ჩამონათვალი:

1. **დემონტაჟი** - სავალდებულოა სამუშაოები განხორციელდეს “შრომის დაცვა და უსაფრთხოება”-ს გათვალისწინებით. სამშენებლო ნაგავი დემონტაჟისთანავე სამშენებლო ნაგავსაყრელზე უნდა იქნას გატანილი;
  2. **ელექტრობა** - მოწყობის სამუშაოები განხორციელდეს მოწოდებული ესკიზური პროექტის მიხედვით (იხ. პროექტი). სანათის ტიპები შეთანხმდეს დამკვეთთან. გამოყენებული ელექტრო სადენები უნდა იყოს ორმაგი იზოლაციით;
  3. **კარები** - მოწყობის სამუშაოები განხორციელდეს მოწოდებული ესკიზური პროექტის მიხედვით (იხ. პროექტი).
  4. **საკლასო ოთახები** - მოწყობის სამუშაოები განხორციელდეს მოწოდებული დეფექტური აქტის მიხედვით. კედლების და ჭერის ლესვითი სამუშაოების შემდეგ, შეიფითხოს ორჯერ, დამუშავდეს ზუმფარით და იატაკიდან 1.80 მ-ზე ზეთოვანი საღებავით ორჯერ შეიღებოს, 1.80 მ-ის ზევით კი შეეთეთრდეს. იატაკები მოეწყოს ნახაზების, კვანძებისა და შესაბამისი სპეციფიკაციების მიხედვით (დანართი); **საკლასო ოთახების ფერები (R-218; G-229; B-235),(R-249; G-239; B-227), (R-227; G-231; B-217), დერეფნის ფერები (R-181; G-215; B-2430.**
  5. **შიდა კიბე** - მოწყობის სამუშაოები განხორციელდეს მოწოდებული დეფექტური აქტის მიხედვით.
  6. **ჯანმრთელობის, შრომის უსაფრთხოების და გარემოს დაცვის რეკომენდაცია** – გათვალისწინება სავალდებულოა.
- შესრულებული სამშენებლო სამუშაოები უნდა შეესაბამებოდეს საქართველოში მოქმედ სამშენებლო ნორმებს და წესებს.

შემსრულებლები: სამშენებლო-საპროექტო სამსახურის მენეჯერი:  
იონა შერაზადიშვილი.

ტ. 595 093 085.

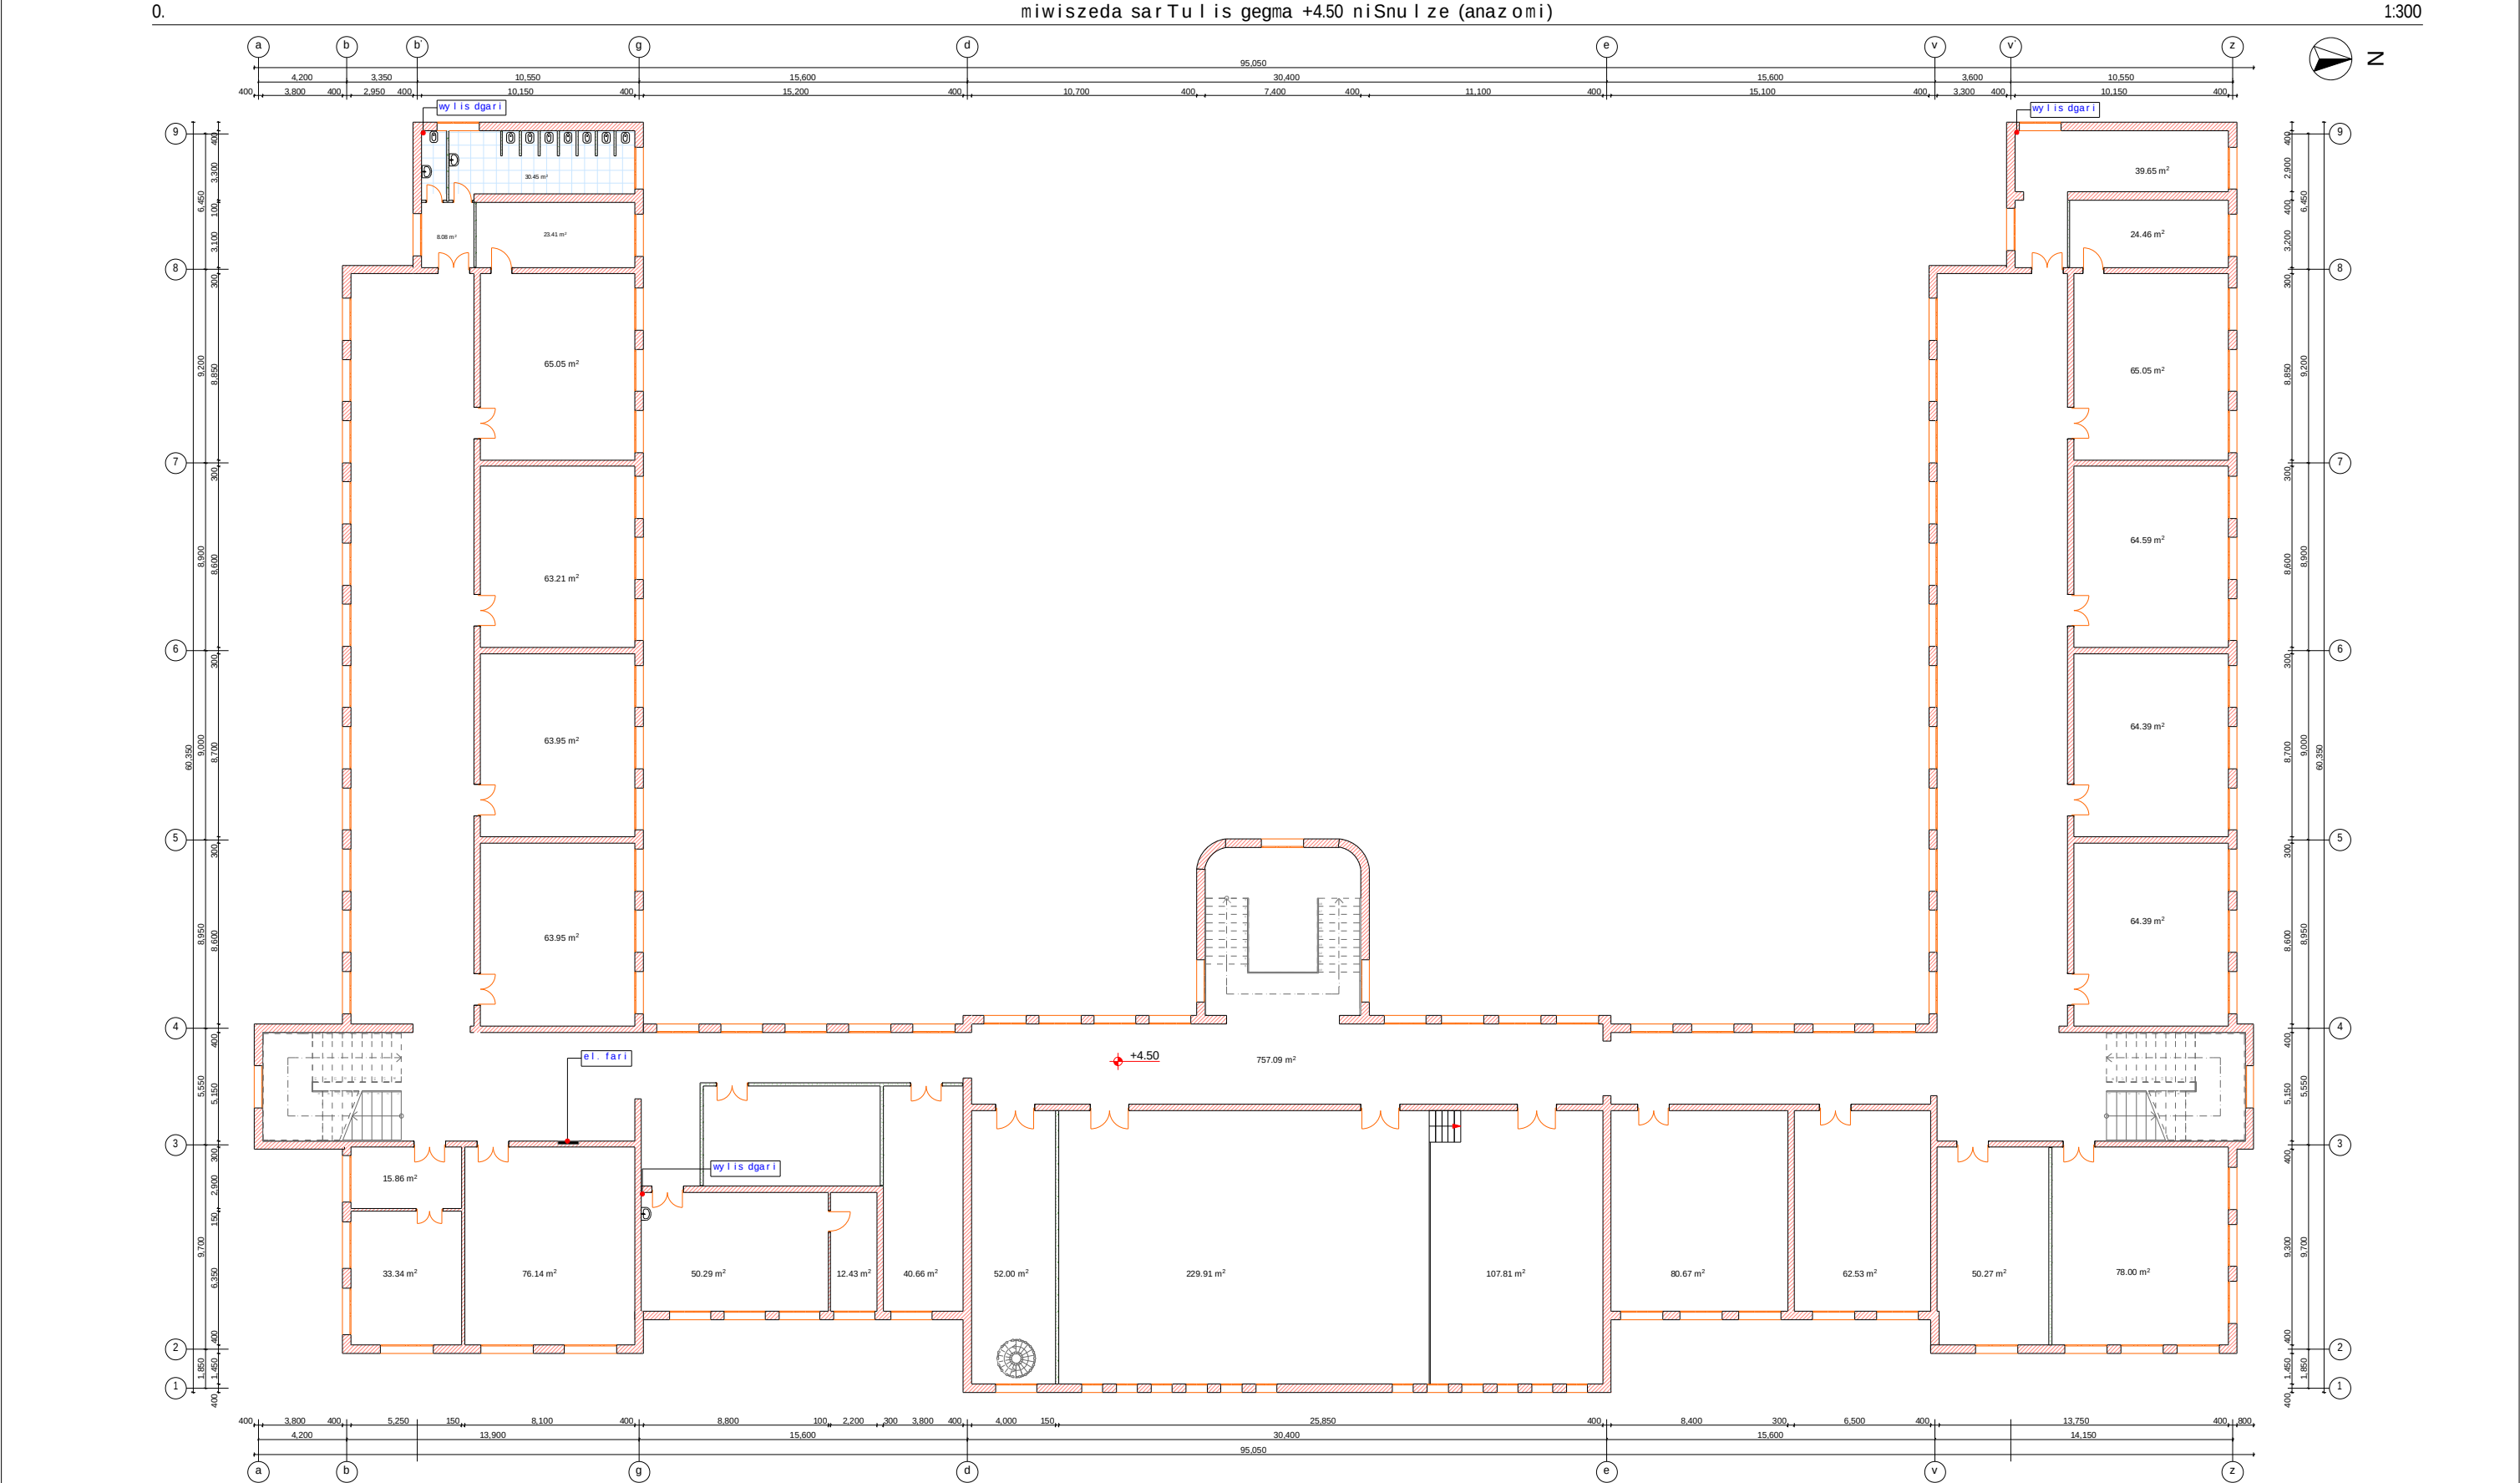


|                                                                                               |   |   |   |   |
|-----------------------------------------------------------------------------------------------|---|---|---|---|
| <p>dasaxe l eba</p> <p><b>qa l aq quTais is #2 sajar o<br/>sko l is saswav l o Senoba</b></p> | <p>Seni Svna</p> <div><div></div><div>- iatakis demontaJi</div></div> <div><div></div><div>- tixris demontaJi</div></div> <div><div></div><div>- karis b l okis demontaJi</div></div> | <p>ssip</p> <div><p>saganmanaT leblo da samecniero<br/>infrastruqturis ganviTarebis saagento</p><p>m. aleqsiZis 1. Senoba-nageboba #1. II sarTul i<br/>Tbil is i<br/>saqarTvel o<br/>2600<br/>t.: (+995 32) 2 200 220; 2 200 233; www.esida.ge</p></div> | <p>naxaz is dasaxe l eba</p> <p><b>miwiszeda sarTul is gegma<br/>+4.50 niSnul ze</b></p> <p>naxaz is statusi</p> <p><b>teqn ikuri dokumentacia<br/>/anaz omi/</b></p> | <p>Seasru l a<br/>iona SerazadiSvi l i</p> <p>masS tabi</p> <p><b>1:300</b></p> <p>furc. #1                      statusi revizia</p> |
|-----------------------------------------------------------------------------------------------|---|---|---|---|



status revizia



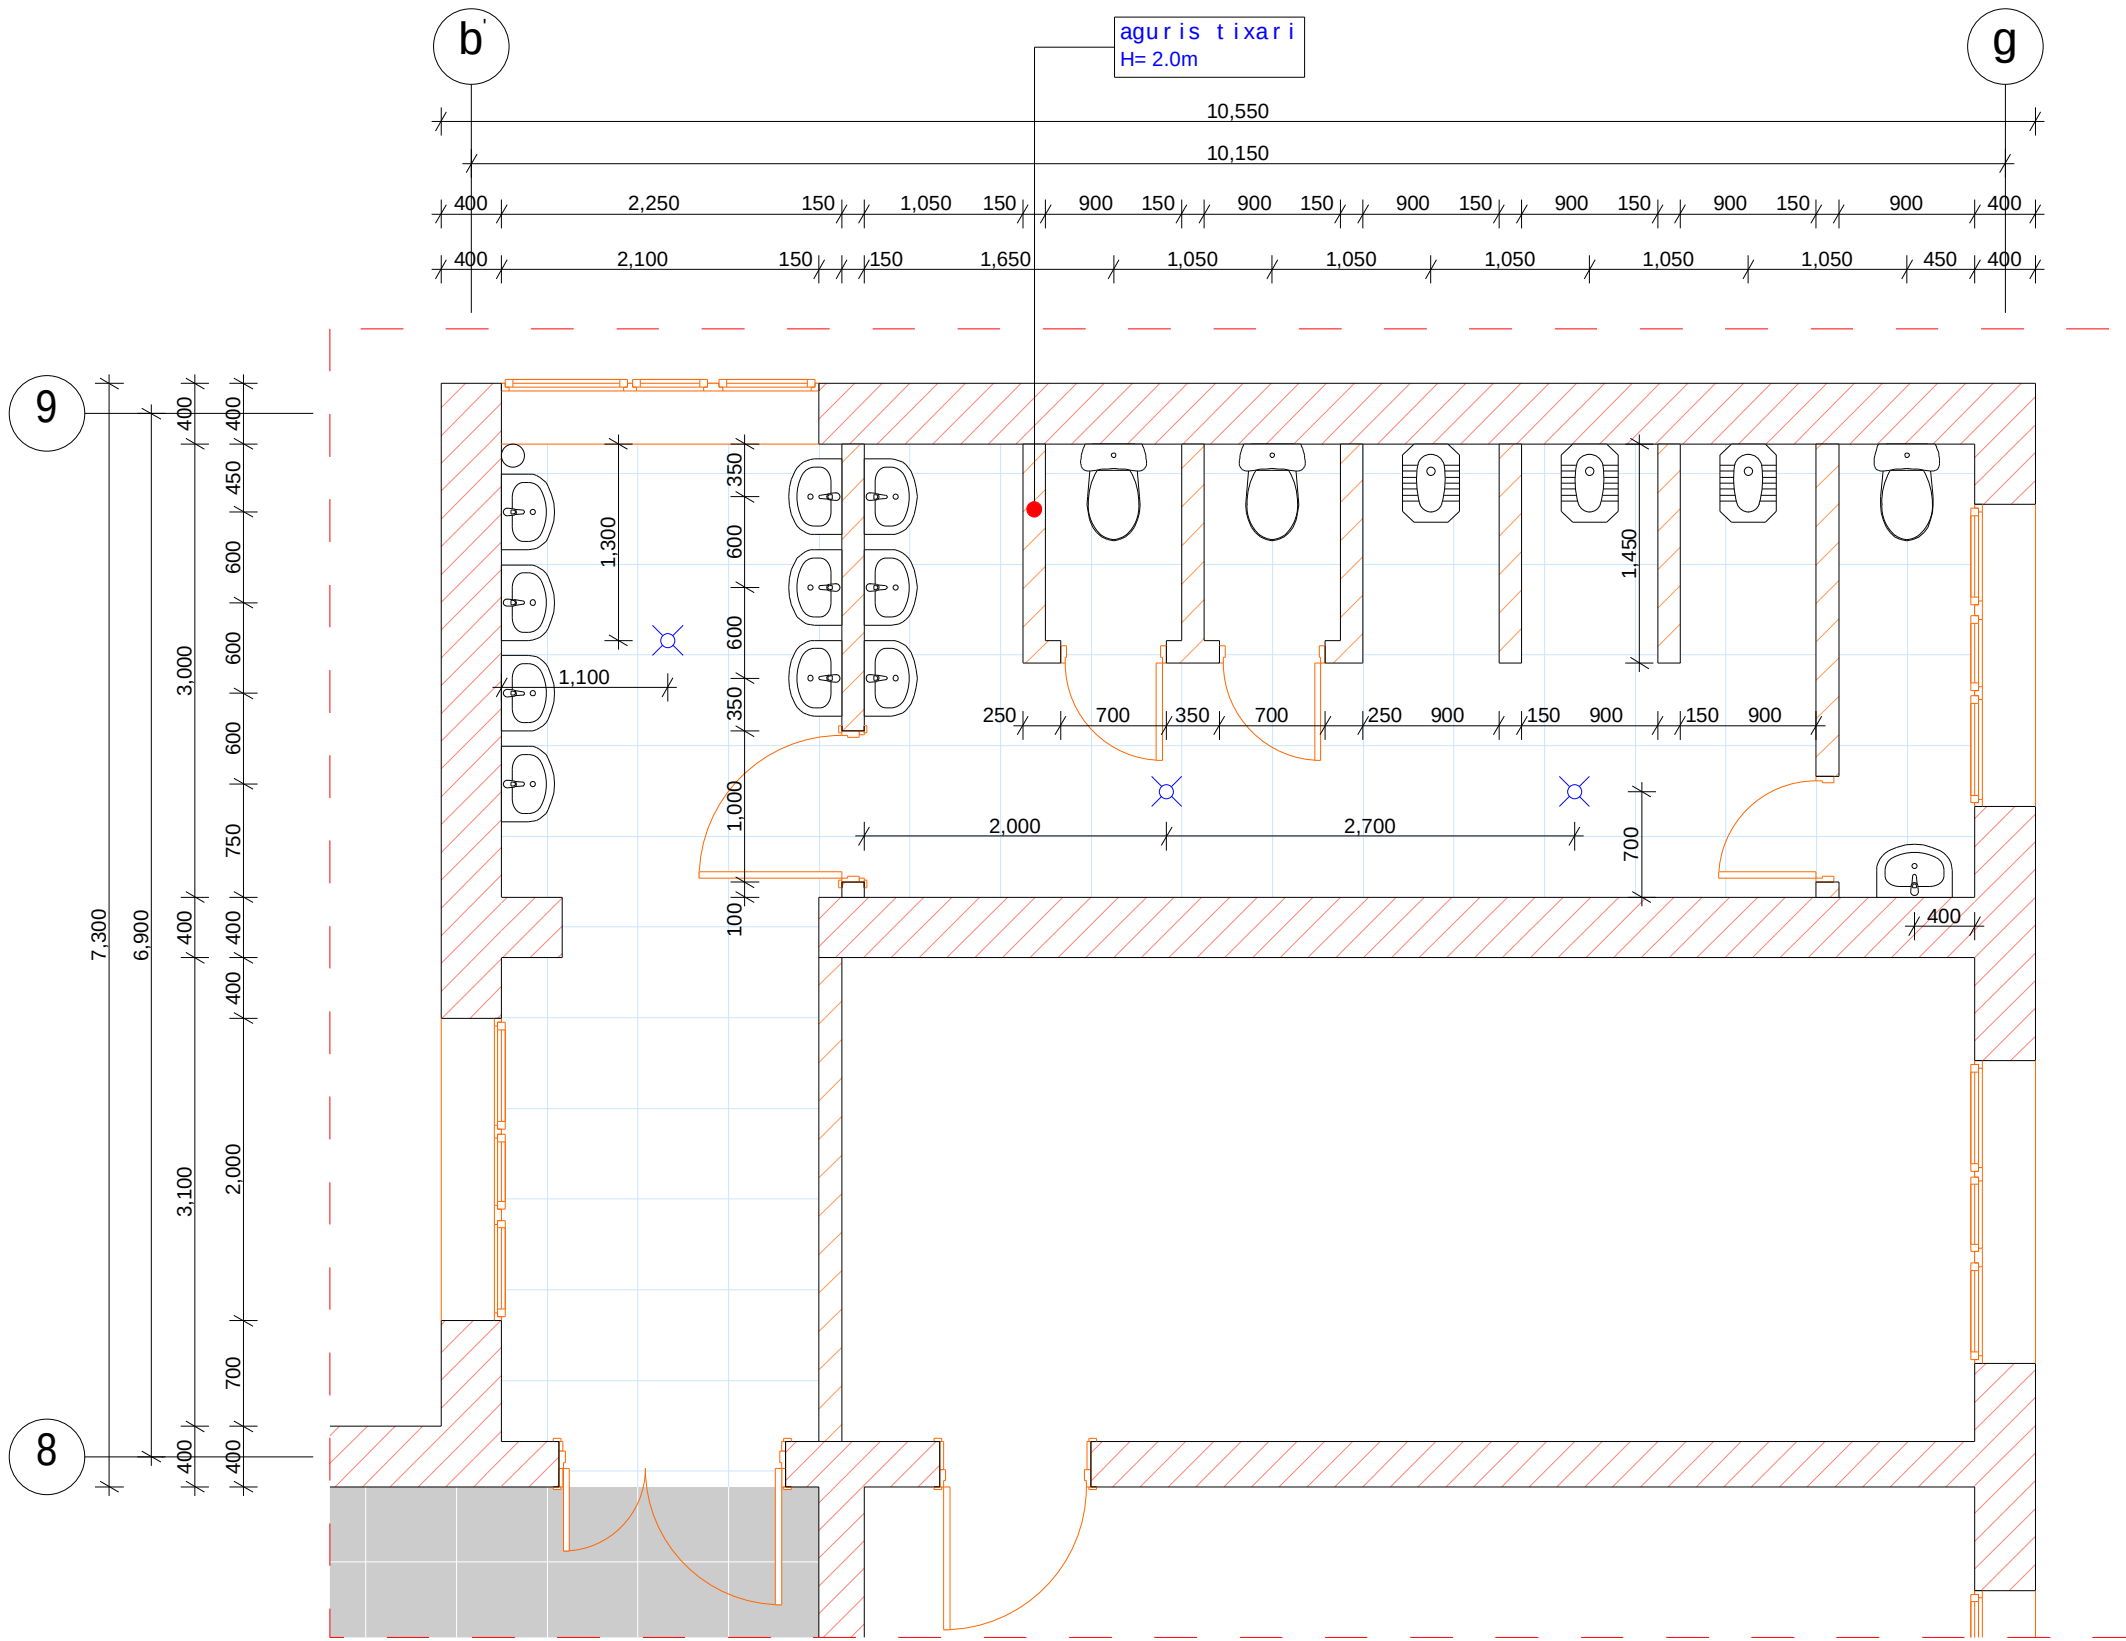

dasaxe l e b a

Seni Svna

ssip



saganmanaT leblo da samecniero  
infrastruqturis ganviTarebis saagento

m. a l e q s i z i s 1. Senoba-nageboba #1. II s a r T u l i  
T b i l i s i  
saqarTvelo  
2600  
t.: (+995 32) 2 200 220; 2 200 233; www.esida.ge

naxaz is dasaxe l e b a

f r a g m e n t i   # 1

naxaz is statusi

**teqnikuri dokumentacia**  
/p r o e q t i /

Seasru l a  
i o n a SerazadiSv i l i


masS t a b i

**1:50**

furc. #3

statusi revizia

**q a l a q q u T a i s i s   # 2   s a j a r o  
s k o l i s   s a s w a v l o   S e n o b a**

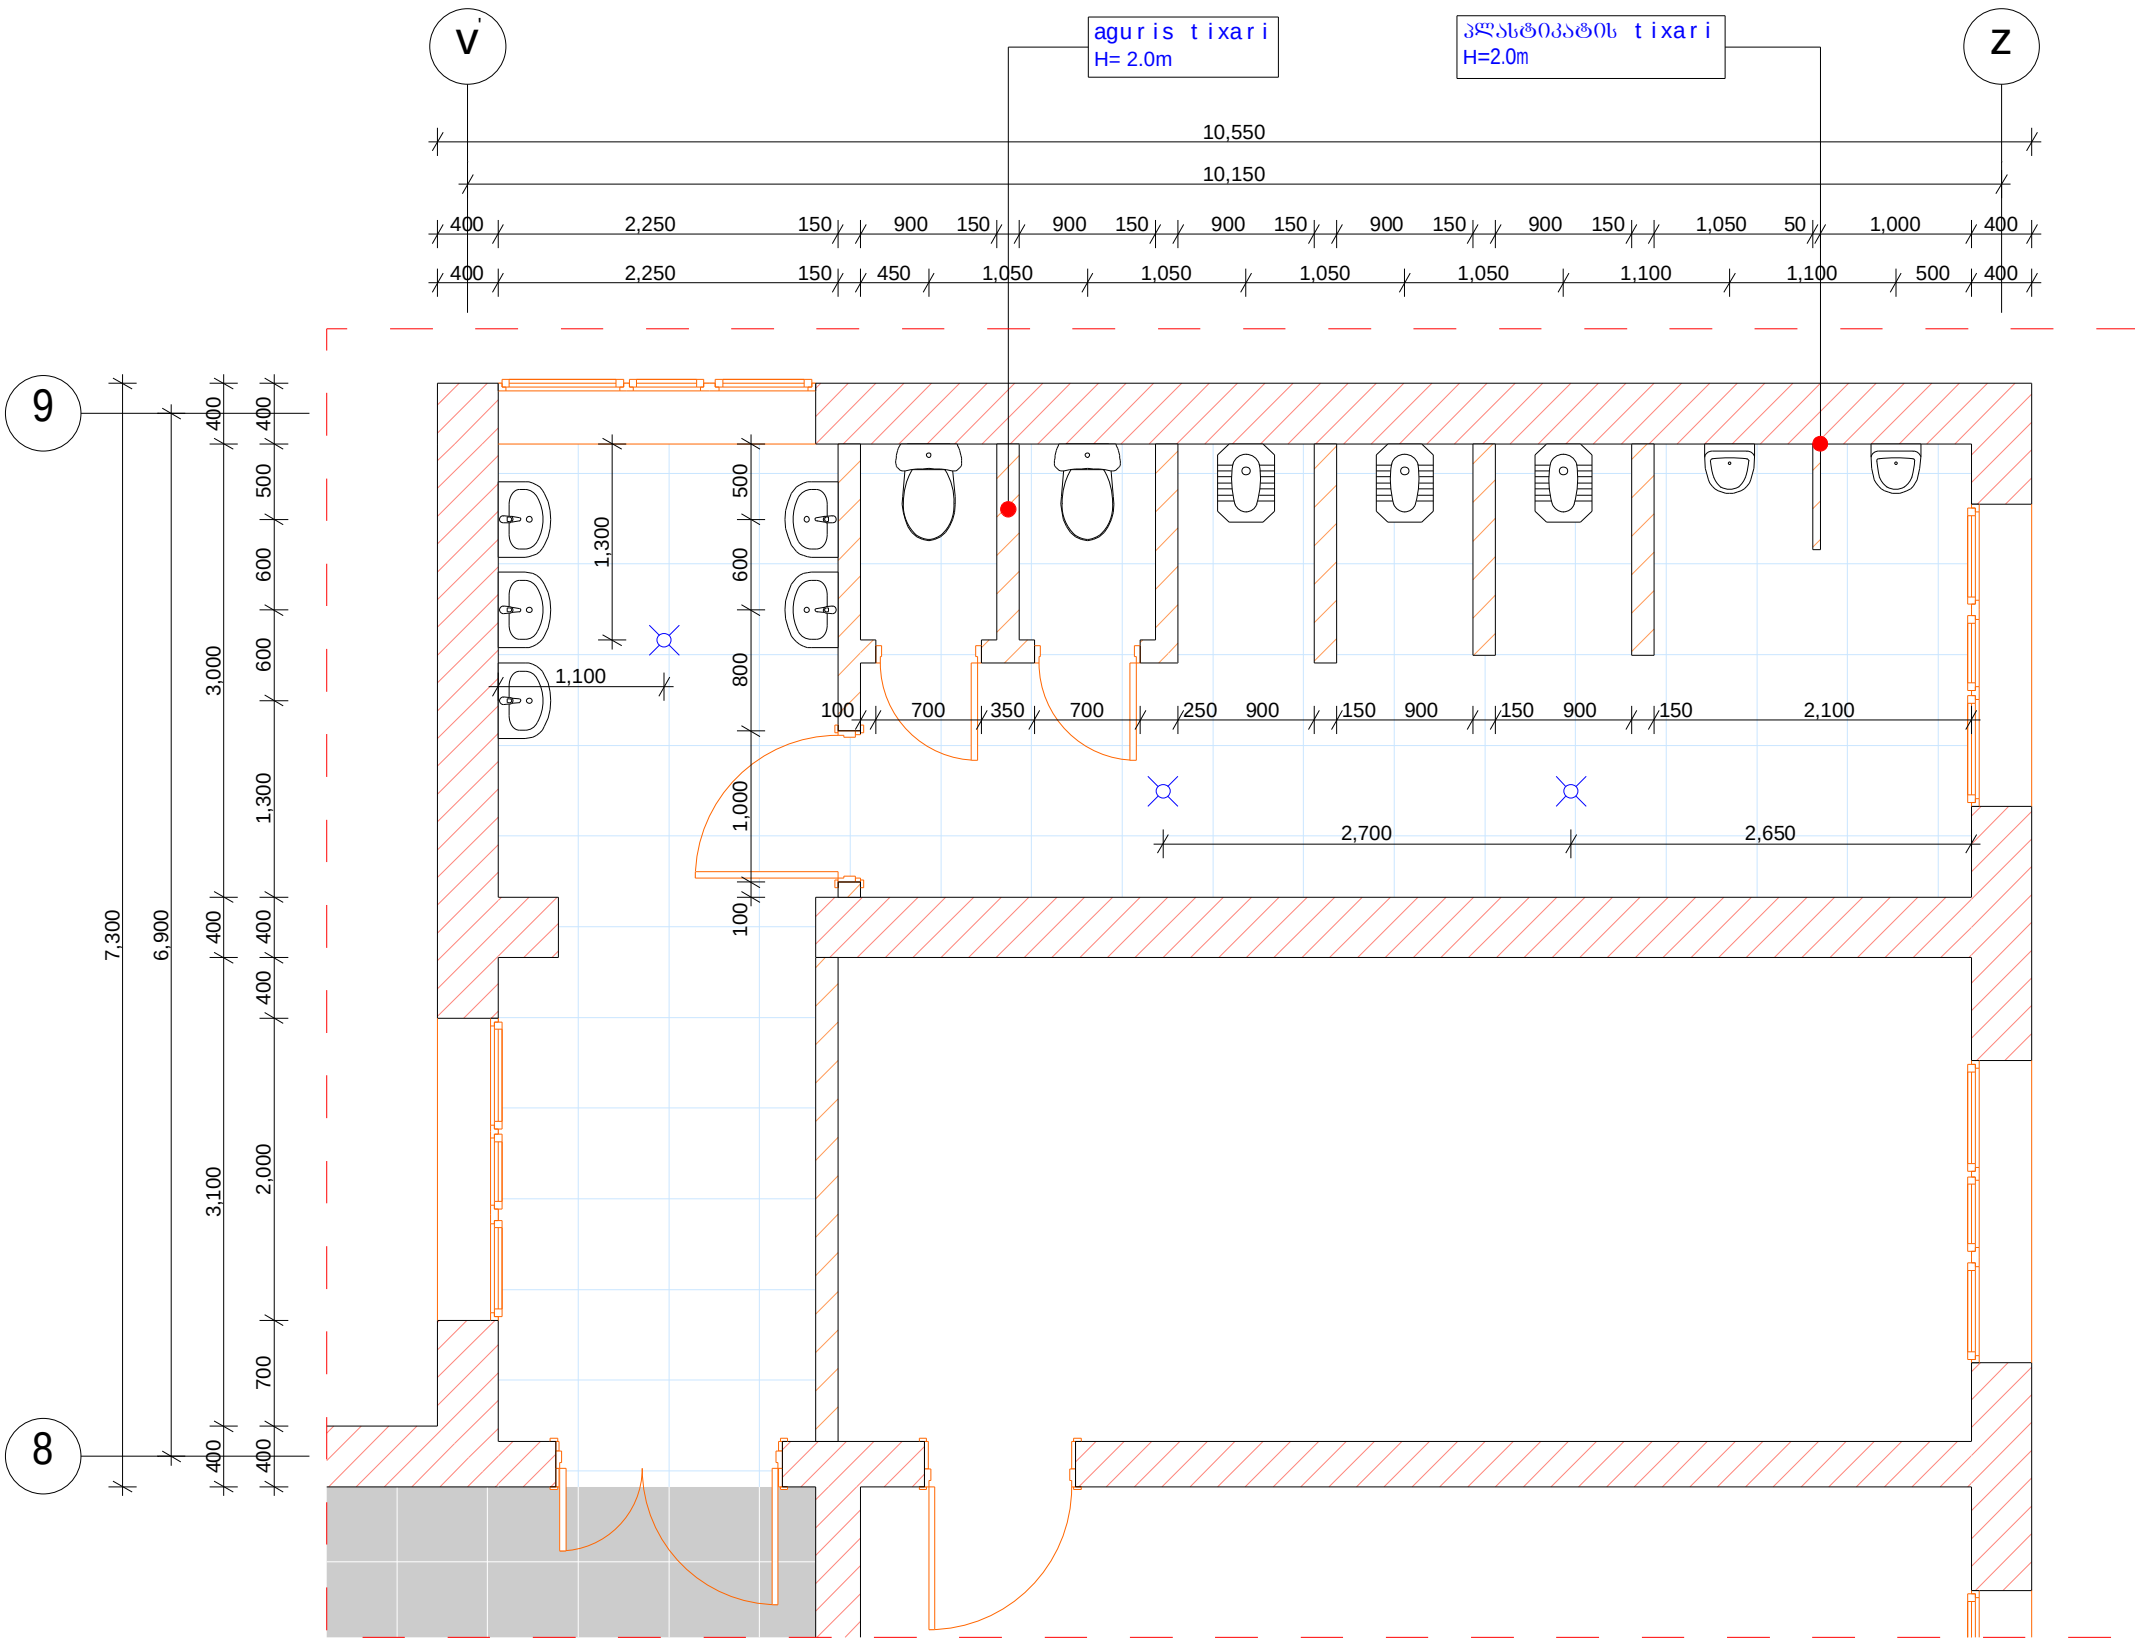

|   |                      |   |   |   |
|---|----------------------|---|---|---|
| <p>dasaxe l eba</p> <p><b>q a l a q q u T a i s i s # 2 s a j a r o</b></p> <p><b>s k o l i s s a s w a v l o S e n o b a</b></p> | <p>Sen i S v n a</p> | <p>ssip</p> <p></p> <p><b>s a g a n m a n a T l e b l o d a s a m e c n i e r o</b></p> <p><b>i n f r a s t r u q t u r i s g a n v i T a r e b i s s a a g e n t o</b></p> <p>m. a l e q s i z i s 1. S e n o b a - n a g e b o b a # 1. I I s a r T u l i</p> <p>T b i l i s i</p> <p>s a q a r T v e l o</p> <p>2 6 0 0</p> <p>t. : (+995 32) 2 2 0 0 2 2 0; 2 2 0 0 2 3 3; www.esida.ge</p> | <p>n a x a z i s d a s a x e l e b a</p> <p><b>f r a g m e n t i # 2</b></p> <p>n a x a z i s s t a t u s i</p> <p><b>t e q n i k u r i d o k u m e n t a c i a</b></p> <p><b>/ p r o e q t i /</b></p> | <p>S e a s r u l a</p> <p><b>i o n a S e r a z a d i S v i l i</b></p> <p>m a s S t a b i</p> <p><b>1:50</b></p> <p>f u r c. # 4</p> <p>s t a t u s i r e v i z i a</p> |
|---|----------------------|---|---|---|

პირითადი მუშა ნახაზების ნუსხა /განათება/

| Nº | დასახელება                                                                | ფურცელი |
|----|---------------------------------------------------------------------------|---------|
| 1  | საერთო მონაცემები. ნახაზების სია. საერთო მითითებაანი პირობითი აღნიშვნები. | მ-1     |
| 2  | ელ. განათება. სართულის გეგმა ნიშნულზე +4,50                               | მ-2     |
| 3  | ელ. ფარების ცალხაზოვანი სქემა. ფარი №1,                                   | მ-3     |
| 4  | ელ. ფარების ცალხაზოვანი სქემა. ფარი №2                                    | მ-4     |
| 5  | მასალების და მოწყობილობის სპეციფიკაცია                                    | მ-5     |

განმარტება.

პროექტი შესრულებულია არქიტექტურული ნახაზების მიხედვით

ელ. ენერგიის მიღებისა და განაწილებისათვის შენობაში არსებული მთ. შემყვან-გამანაწილებელი ფარიდან ხდება ელ.ენერგიის მიწოდება ღერეფანში განთავსებულ თითოეულ ელ. ფართან.

შენობის განათების სანათებად მიღებულია ლუმინისცენტური სანათები "ამსტრონგის" ტიპის მთელი ელ. ძხელი სრულდება სპილენძის ორმაგიზოლაციანი კაბელებით ფარულად.

განათების ძხელი კვეთით: 3X1.5 კვ.მმ.

საშტეფსელი ძხელი კვეთით: 3X2.5 კვ.მმ.

მაგისტრალური ძხელი სრულდება სპილენძის ორმაგიზოლაციანი ხუთ წვერიანი კაბელებით მიღებში.

პირობითი აღნიშვნები

|                                                                                     |                                                             |
|-------------------------------------------------------------------------------------|-------------------------------------------------------------|
|  | განათების ფარი                                              |
|  | სანათი ლუმინისცენტური 4 ნათურიანი "ამსტრონგის" ტიპის        |
|  | სანათი ლუმინისცენტური ერთნათურიანი /დავის/                  |
|  | საშტეფსელი როზეტი მისამი დამამიწებელი კონტაქტით             |
|  | საშტეფსელი როზეტი მისამი დამამიწებელი კონტაქტით /ორგუდიანი/ |
|  | გამომრთველი "ერთკლავიანი"                                   |
|  | გამომრთველი "ორკლავიანი"                                    |
|  | რევერსიული "ორკლავიანი"                                     |

dasaxe l eba

qal aq quTaisi s #2 sajar o  
sko l is saswav l o Senoba

Seni Svna

ssip



saganmanaT leblo da samecniero  
infrastruqturis ganviTarebis saagento

m. a leqsiZis 1. Senoba-nageboba #1. II sarTuli  
Tbilisi  
saqarTvelo  
2600  
t.: (+995 32) 2 200 220; 2 200 233; www.esida.ge

naxaz is dasaxe l eba

naxazebis sia, ganmar teba,  
pirobiTi aRniSvnebi

naxaz is statusi


teqn ikuri dokumentacia  
/e l e q t r o b a/

Seasru la  
mad ona ka l andaZe


masS tabi

furc. #5

statusi revizia

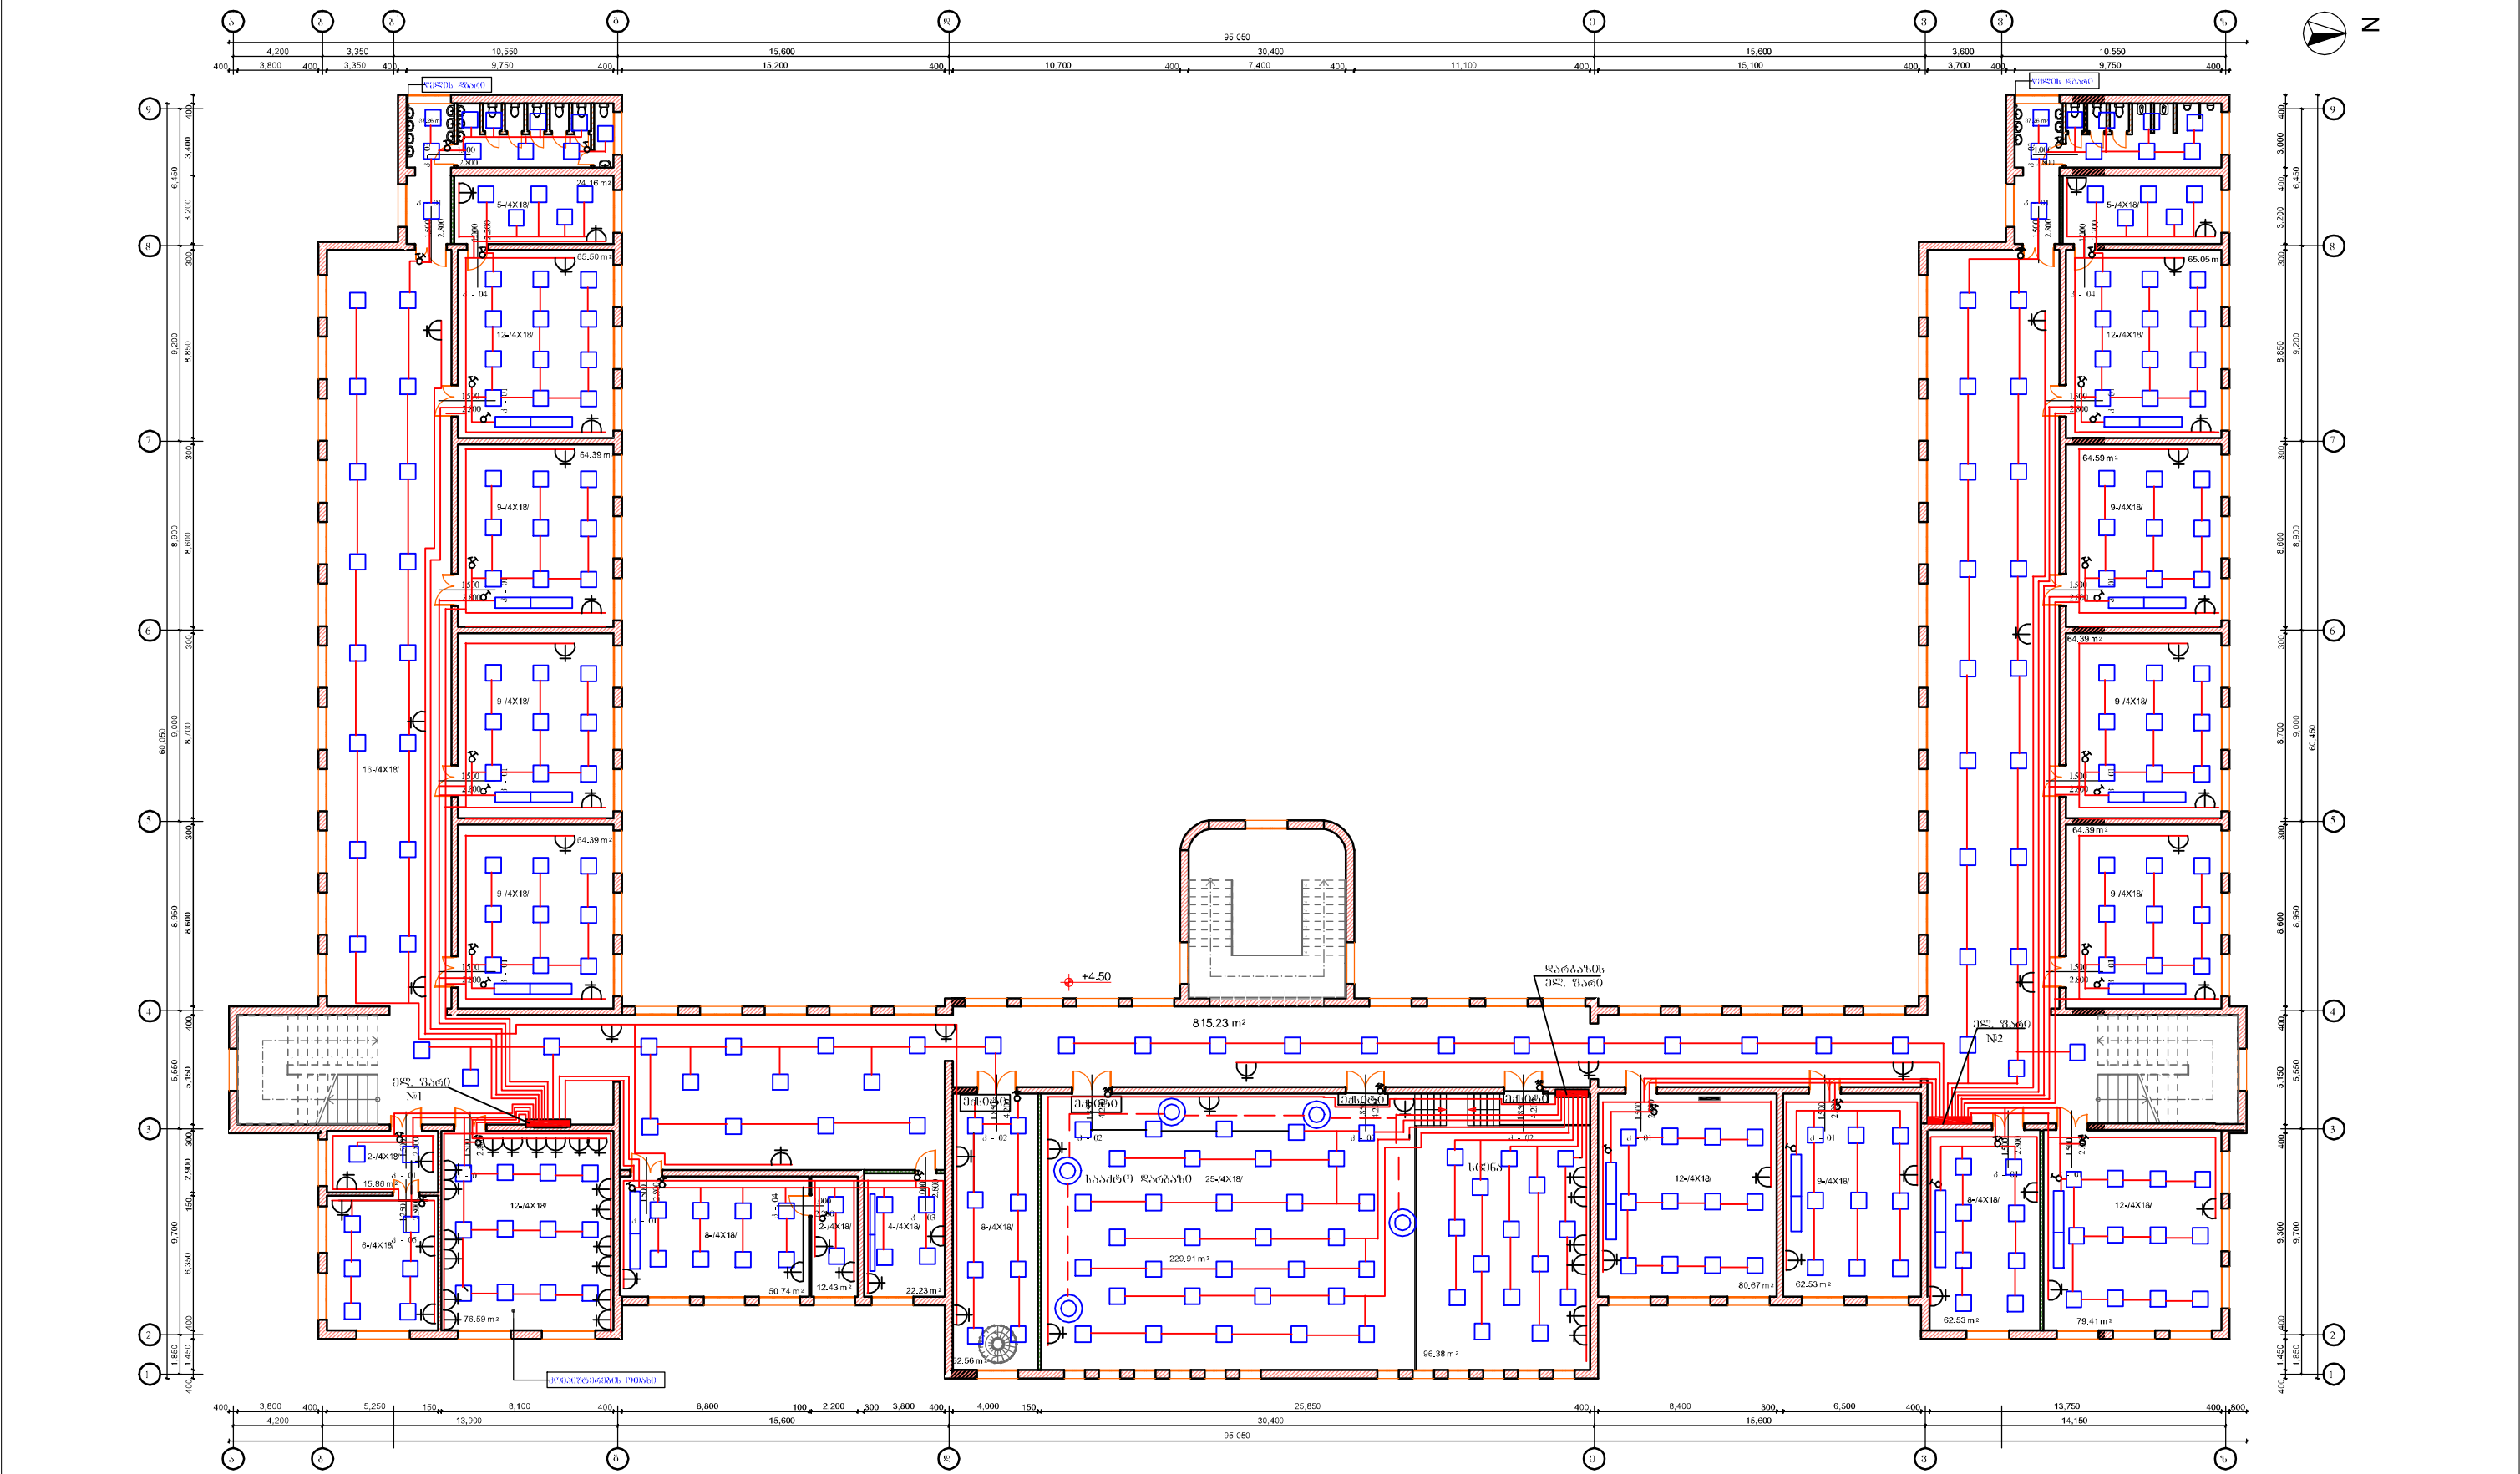

|                                                                                               |                  |   |   |                                                                                                |
|-----------------------------------------------------------------------------------------------|------------------|---|---|------------------------------------------------------------------------------------------------|
| <p>dasaxe l eba</p> <p><b>qa l aq quTais is #2 sajar o<br/>sko l is saswav l o Senoba</b></p> | <p>Seni Svna</p> | <p>ssip</p> <p></p> <p><b>saganmanaT leblo da samecniero<br/>infrastruqturis ganviTarebis saagent o</b></p> <p>m. a leqsiZis 1. Senoba-nageboba #1. II sarTuli<br/>Tbilisi<br/>saqarTvelo<br/>2600<br/>t.: (+995 32) 2 200 220; 2 200 233; www.esida.ge</p> | <p>naxaz is dasaxe l eba</p> <p><b>miwiszeda sarTul is gegma +4.50<br/>niSnul ze</b></p> <p>naxaz is statusi</p> <p><b>teqn ikuri dokumentacia<br/>leleq troba l</b></p> | <p>Seasru la<br/>madona ka l andaze</p> <p>masStabi</p> <p>furc. #6</p> <p>statusi revizia</p> |
|-----------------------------------------------------------------------------------------------|------------------|---|---|------------------------------------------------------------------------------------------------|

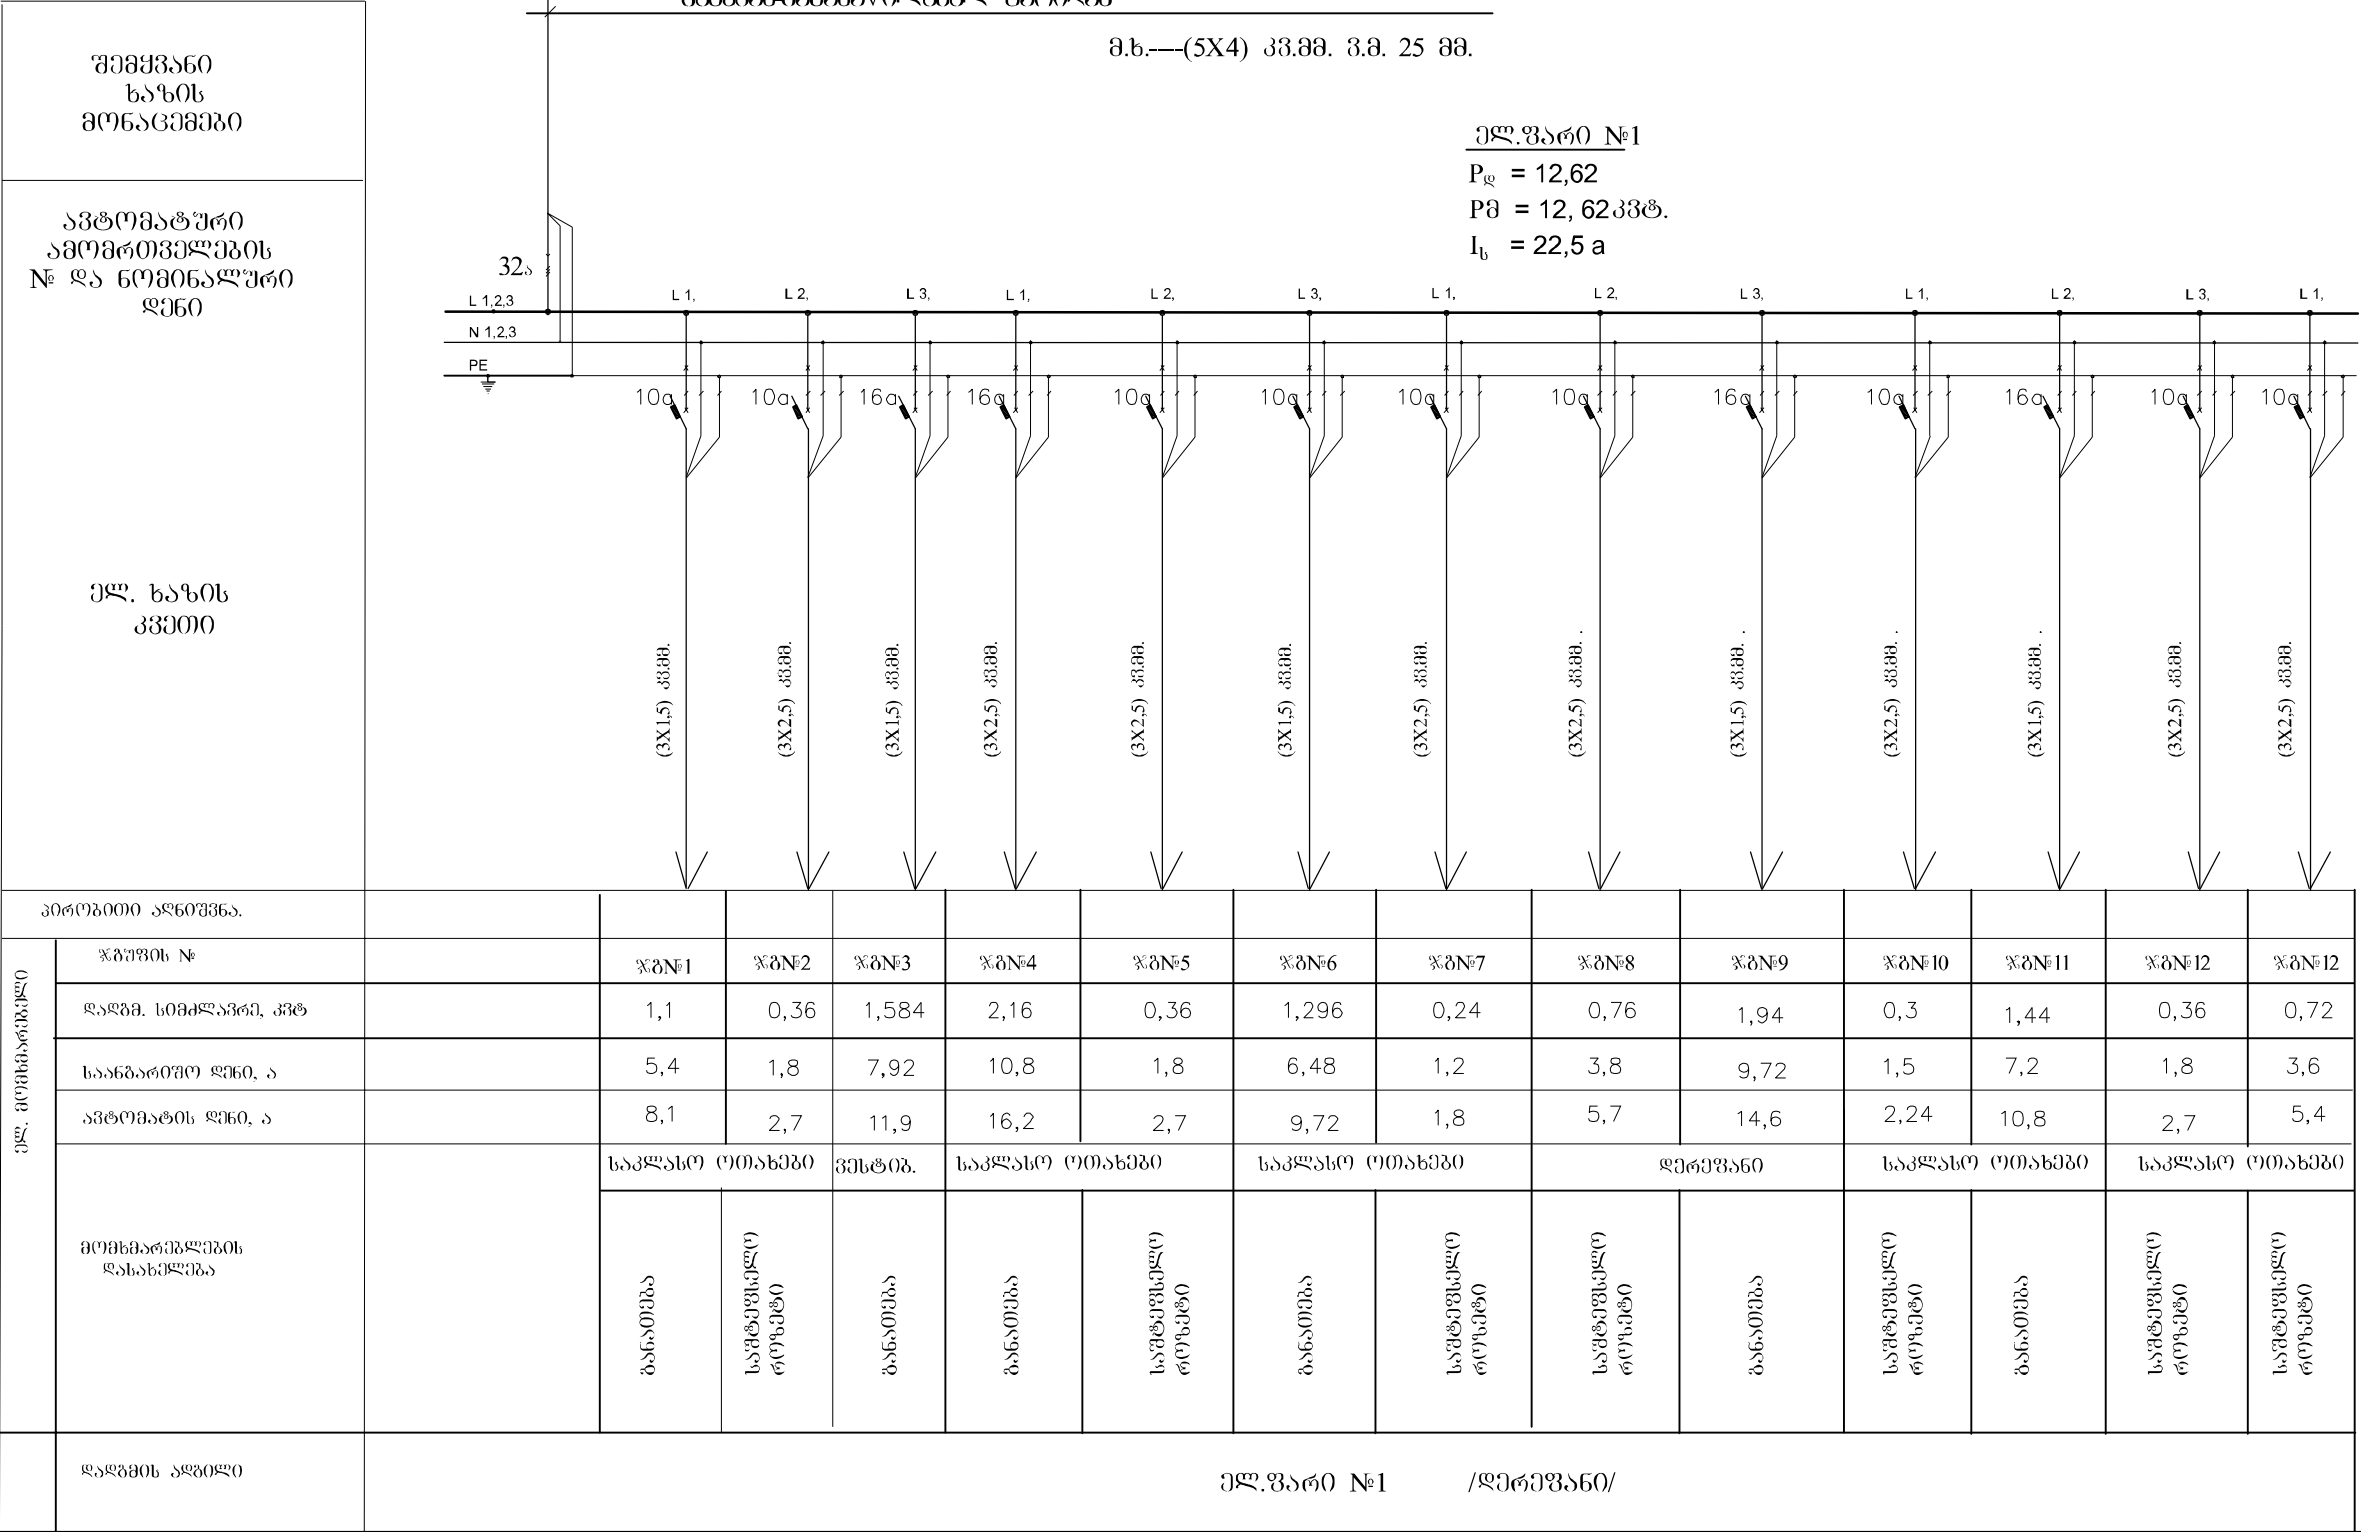


|                                                                                                 |                      |   |   |   |
|-------------------------------------------------------------------------------------------------|----------------------|---|---|---|
| <div>dasaxe l eba</div> <div>qa l aq quTais is #2 sa jar o<br/>sko l is saswav l o Senoba</div> | <div>Seni Svna</div> | <div>ssip</div> <div></div> <div>saganmanaTleblo da samecniero<br/>infrastrukturis ganvitarabis saagento</div> <div>m. a leqsiZis 1. Senoba-nageboba #1. II sarTuli<br/>Tbi l is i<br/>saqarTve l o<br/>2600<br/>t.: (+995 32) 2 200 220; 2 200 233; www.esida.ge</div> | <div>naxaz is dasaxe l eba</div> <div>e l . faris cal xaz ovani sqema.<br/>fari #1</div> <div>naxaz is statusi</div> <div>teqn i k u r i d o k u m e n t a c i a<br/>/e l e q t r o b a/</div> | <div>Seasru l a<br/>mad o n a ka l a n d a z e</div> <div>masS t a b i</div> <div>furc. #7</div> <div>statusi revizia</div> |
|-------------------------------------------------------------------------------------------------|----------------------|---|---|---|

შემყვანო ხაზის მონაცემები

ავტომატური ამომრთველების № და ნომინალური ღენი

ელ. ხაზის კვეთი

|                         |                    |
|-------------------------|--------------------|
| პროექტი ადრევესა.       |                    |
| ელ. მომხმარებელი        | ჯგუფის №           |
|                         | დადგენილია, კვტ    |
|                         | საანგარიშო ღენი, ა |
|                         | ავტომატის ღენი, ა  |
|                         | საკლასო ოთახები    |
| მომხმარებელი დასახელება | ბანათემა           |
|                         | ბანათემა           |

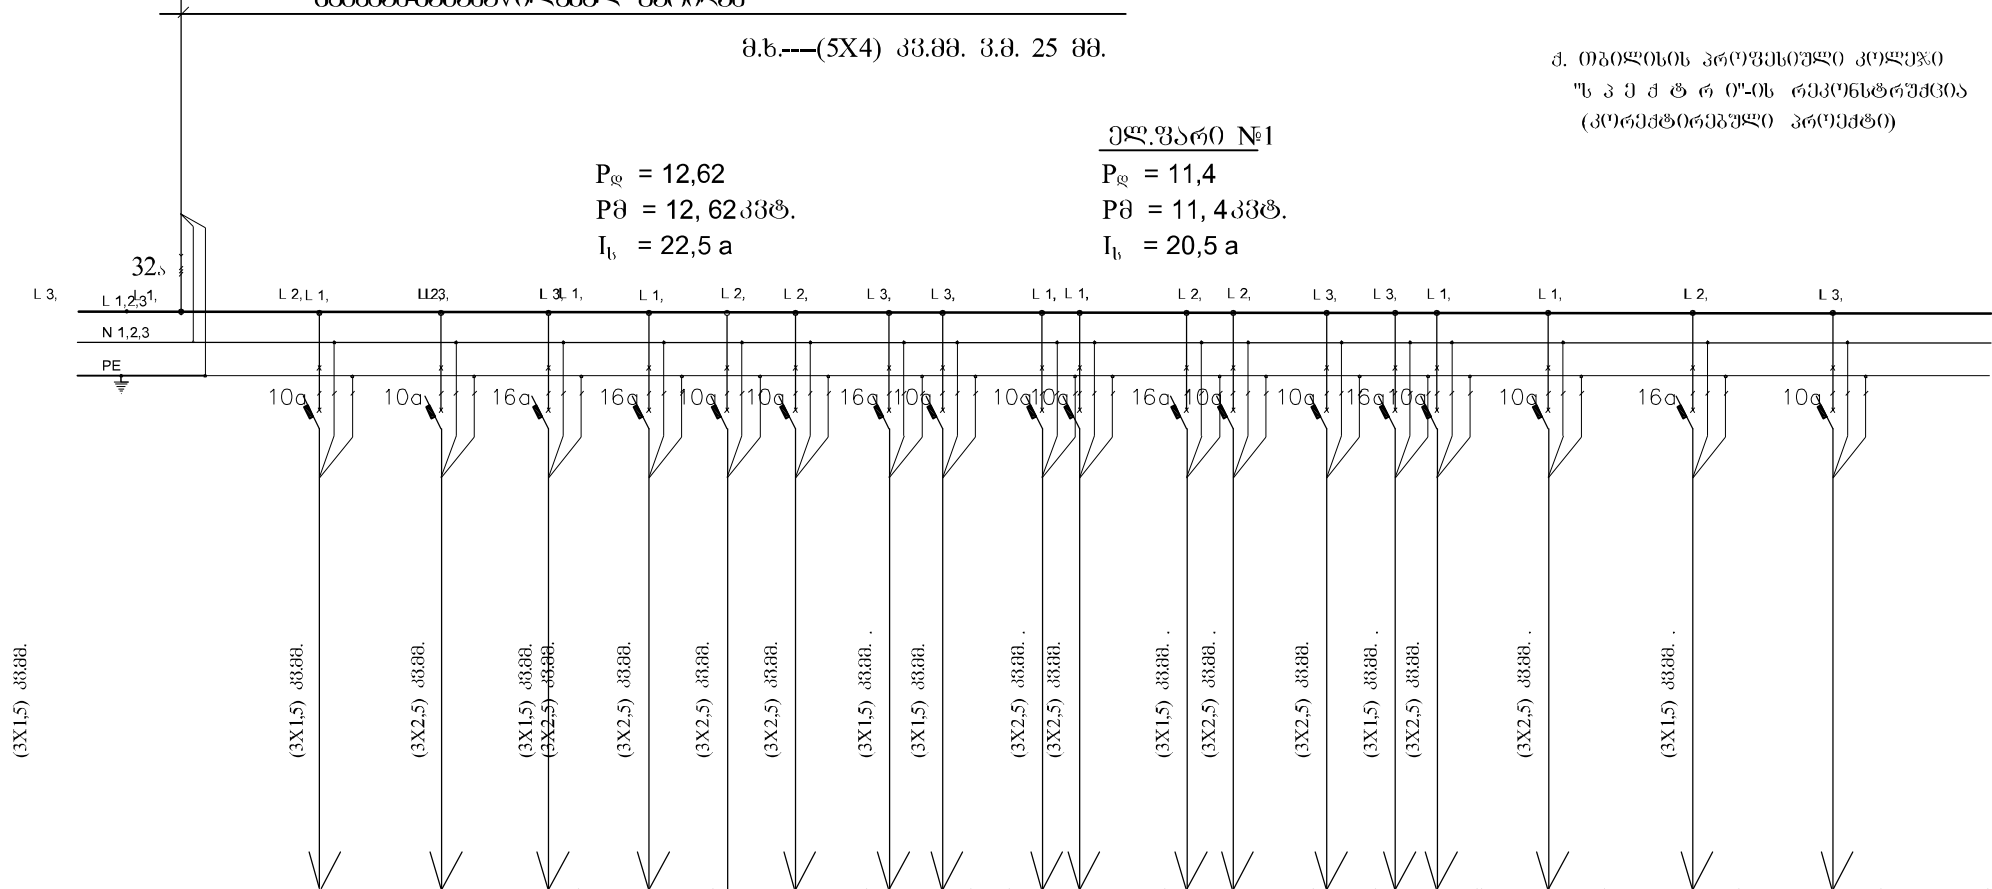

|                         |                    |                      |                      |                      |                      |                      |                      |                      |                      |                      |                      |                      |                      |                      |                      |                      |                      |
|-------------------------|--------------------|----------------------|----------------------|----------------------|----------------------|----------------------|----------------------|----------------------|----------------------|----------------------|----------------------|----------------------|----------------------|----------------------|----------------------|----------------------|----------------------|
| პროექტი ადრევესა.       |                    |                      |                      |                      |                      |                      |                      |                      |                      |                      |                      |                      |                      |                      |                      |                      |                      |
| ელ. მომხმარებელი        | ჯგუფის №           |                      | ჯგუფი №1             | ჯგუფი №2             | ჯგუფი №3             | ჯგუფი №4             | ჯგუფი №5             | ჯგუფი №6             | ჯგუფი №7             | ჯგუფი №8             | ჯგუფი №9             | ჯგუფი №10            | ჯგუფი №11            | ჯგუფი №12            | ჯგუფი №13            | ჯგუფი №14            | ჯგუფი №15            |
|                         | დადგენილია, კვტ    | 1,584                | 1,1                  | 0,36                 | 1,584                | 2,16                 | 0,76                 | 0,36                 | 1,94                 | 1,296                | 0,3                  | 0,24                 | 1,44                 | 0,76                 | 0,36                 | 1,94                 | 0,72                 |
|                         | საანგარიშო ღენი, ა | 7,92                 | 5,4                  | 1,8                  | 7,92                 | 1,2                  | 10,8                 | 3,8                  | 1,8                  | 9,72                 | 6,48                 | 1,5                  | 1,2                  | 7,2                  | 3,8                  | 1,8                  | 9,72                 |
|                         | ავტომატის ღენი, ა  | 11,9                 | 8,1                  | 2,7                  | 11,9                 | 1,8                  | 16,2                 | 5,7                  | 2,7                  | 14,6                 | 9,72                 | 2,24                 | 1,8                  | 10,8                 | 5,7                  | 2,7                  | 14,6                 |
|                         | საკლასო ოთახები    | კვტ. საკლასო ოთახები | კვტ. საკლასო ოთახები | კვტ. საკლასო ოთახები | კვტ. საკლასო ოთახები | კვტ. საკლასო ოთახები | კვტ. საკლასო ოთახები | კვტ. საკლასო ოთახები | კვტ. საკლასო ოთახები | კვტ. საკლასო ოთახები | კვტ. საკლასო ოთახები | კვტ. საკლასო ოთახები | კვტ. საკლასო ოთახები | კვტ. საკლასო ოთახები | კვტ. საკლასო ოთახები | კვტ. საკლასო ოთახები | კვტ. საკლასო ოთახები |
დადგენილია ადრევესა ელ.ვარი №2 /დერეფანო/

|              |           |   |   |                                                                                     |
|--------------|-----------|---|---|-------------------------------------------------------------------------------------|
| dasaxe l eba | Seni Svna | ssip<br><br>saganmanaT leblo da samecniero<br>infrastruqturis ganvTarebis saagent o<br>m. aleqsiZis 1. Senoba-nageboba #1. II sarTuli<br>Tbilisi<br>saqarTvelo<br>2600<br>t.: (+995 32) 2 200 220; 2 200 233; www.esida.ge | naxaz is dasaxe l eba<br><br>el. faris calxazovani sqema.<br>fari #2<br><br>naxaz is statusi<br><br>teqn ikuri dokumentacia<br>leleq troba/ | Seasru la<br>mad ona ka l andaZe<br><br>masStabi<br><br>furc. #8<br>statusi revizia |
|--------------|-----------|---|---|-------------------------------------------------------------------------------------|



+4,5 სართულის განათების ქსელის და სან-კვანის  
მასალებისა და მოწყობილობის სპეციფიკაცია.

| №  | დასახელება   | ბანხ.<br>ერო | რ-ბა |
|----|---|--------------|------|
| 1  | ელ.ფარი №1, 13ჯგუფიანი, აქედან<br>შემყვანზე 3ფაზა ავტომატური გამომრთველით 32ა-ზე,ხოლო<br>ჯგუფებში 1-ფაზა ავტომატური გამომრთველით 16ა-ზე-4ც,<br>10ა-9ც. | ცალი         | 1    |
| 2  | ელ.ფარი №1, 12ჯგუფიანი, აქედან<br>შემყვანზე 3ფაზა ავტომატური გამომრთველით 32ა-ზე,ხოლო<br>ჯგუფებში 1-ფაზა ავტომატური გამომრთველით 16ა-ზე-4ც,<br>10ა-8ც. | ცალი         | 1    |
| 3  | დარბაზის ელ.ფარი 6ჯგუფიანი, აქედან შემყვანზე 3 ფაზა<br>ავტომატით 20ა-ზეა-ზე,ხოლო ჯგუფებში 1ფ ავტომატით<br>10ა-3ც, 16ა-ზე-3ც.                           | ცალი         | 1    |
| 3  | ლუმინისცენტური სანათი 4-ნათურიანი "ამსტრონგი"<br>სიმძ. 36ვტ.თითოეული.                                                                                  | ცალი         | 324  |
| 4  | ლუმინისცენტური სანათი ერთ ნათურიანი სიმძ.36 ვტ.   | ცალი         | 28   |
| 5  | ბრა ერთნათურიანი სიმძ. 100 ვტ.   | ცალი         | 5    |
| 6  | საშტეფსელო როზეტი მესამე დამამიწებელი კონტაქტით 220ვ.                                                                                                  | ცალი         | 59   |
| 7  | საშტეფსელო როზეტი მესამე დამამიწებელი კონტაქტით 220ვ.<br>ორბუდიანი                                                                                     | ცალი         | 12   |
| 8  | ერთპოლუსიანი გამომრთველი 220 ვ. ძაბვაზე "ორკლავიშიანი"                                                                                                 | ცალი         | 23   |
| 9  | ერთპოლუსიანი გამომრთველი 220 ვ. ძაბვაზე<br>"ერთკლავიშიანი"                                                                                             | ცალი         | 16   |
| 10 | რევერსიული გამომრთველი 220 ვ. ძაბვაზე "ორკლავიშიანი"                                                                                                   | ცალი         | 3    |
| 11 | ლუმინისცენტური ნათურა სიმძ.18 ვტ.   | ცალი         | 1296 |
| 12 | ლუმინისცენტური ნათურა სიმძ.36 ვტ.   | ცალი         | 28   |
| 13 | გამანაწილებელი კოლოფი   | ცალი         | 52   |

| №  | დასახელება                                            | ბანზ.<br>ერთ | რ-ბა |
|----|-------------------------------------------------------|--------------|------|
| 13 | სპილენძის ორმაგიზოლაციანი კაბელი კვეთით: 3X1,5 კვ.მმ. | მეტრი        | 2856 |
| 14 | სპილენძის ორმაგიზოლაციანი კაბელი კვეთით: 3X2,5 კვ.მმ. | მეტრი        | 747  |
| 15 | სპილენძის ორმაგიზოლაციანი კაბელი კვეთით: 5X4 კვ.მმ.   | მეტრი        | 150  |
| 16 | ვინილპლასტის მილი დ =25 მმ.                           | მეტრი        | 150  |
| 17 |                                                       |              |      |

|              |            |   |   |                                                                                          |
|--------------|------------|---|---|------------------------------------------------------------------------------------------|
| dasaxe l eba | Sen i Svna | ssip<br><br>saganmanaT le b l o da samecniero<br>infrastruqturis ganviTarebis saagent o<br>m. a leqsiZis 1. Senoba-nageboba #1. II sarTuli<br>Tbi l i s i<br>saqarTve l o<br>2600<br>t.: (+995 32) 2 200 220; 2 200 233; www.esida.ge | naxaz is dasaxe l eba<br><br>masa l e b i s da mow y o b i l o b e b i s<br>spec i f i k a c i a<br><br>naxaz is statusi<br><br>teqn i k u r i d o k u m e n t a c i a<br>/e l e q t r o b a/ | Seasru l a<br>madona ka l andaze<br><br><br>masS tabi<br><br>furc. #9<br>statusi revizia |
|--------------|------------|---|---|------------------------------------------------------------------------------------------|