

ადმინისტრაციული შენობა



აღმინისტრაციული შენობა

გეგმა 0.00 ნიშნულზე

მ. 1:200



Excellent Team

პირობითი აღნიშვნები



მშპლიკაციის ნუმირაცია
ფართობი



საკადასტრო საზღვარი



კედელი



არქიტექტურული ნიშნული



კოლონა

მშპლიკაცია

1. დერეფანი	54.87
2. კოლი	29.41
3. გასახდელი	68.73
4. საშხაპე	39.32
5. სან-კვანძი	18.73
6. გასახდელი	66.93
7. საშხაპე	39.32
8. სან-კვანძი	18.73
9. გასახდელი	68.73
10. საშხაპე	39.32
11. სან-კვანძი	18.73
12. გასახდელი	66.93
13. საშხაპე	39.32
14. სან-კვანძი	18.73
15. სამრეცხაო-საშრობი	16.24
16. ინვენტარის შესანახი	22.42
17. კიბე 1	4.18
18. კიბე 2	6.85

საერთო ფართობი 637.49


შენიშვნები

- ნახაზზე საპროექტო შენობის ნული ნიშნული შემსაზღვრავი აბსოლუტურ ნიშნულს - 532.80
- ნახაზზე ზომები მიღებულია მილიმეტრებში

საპროექტო ორგანიზაცია	შპს "ET"	
მისამართი		
ძ. თბილისი, შარტავას 14ა		
საკონტაქტო ტელეფონი	(+995)555180008	
თანამდებობა	სახელი/გვარი	ხელმოწერა
დირექტორი	ა. პიბილაშვილი	
მთ. არქიტექტორი	ა. პიბილაშვილი	
პრ. ავტორი	ა. პიბილაშვილი	
კონსტრუქტორი		
ლაგმუშავა		


	სსიპ "ტექნოლოგიური განვითარების ფონდი"
გლდანო-ნაძალაშვილის სარაგბო კომპლექსი	

სართული	I	გეგმა 0.00 ნიშნულზე
ფორმატი	A3	
მასშტაბი	1:200	
თარიღი	2015	ფურცლები
სტადია	ფურცელი	
პროექტი	ა-29	

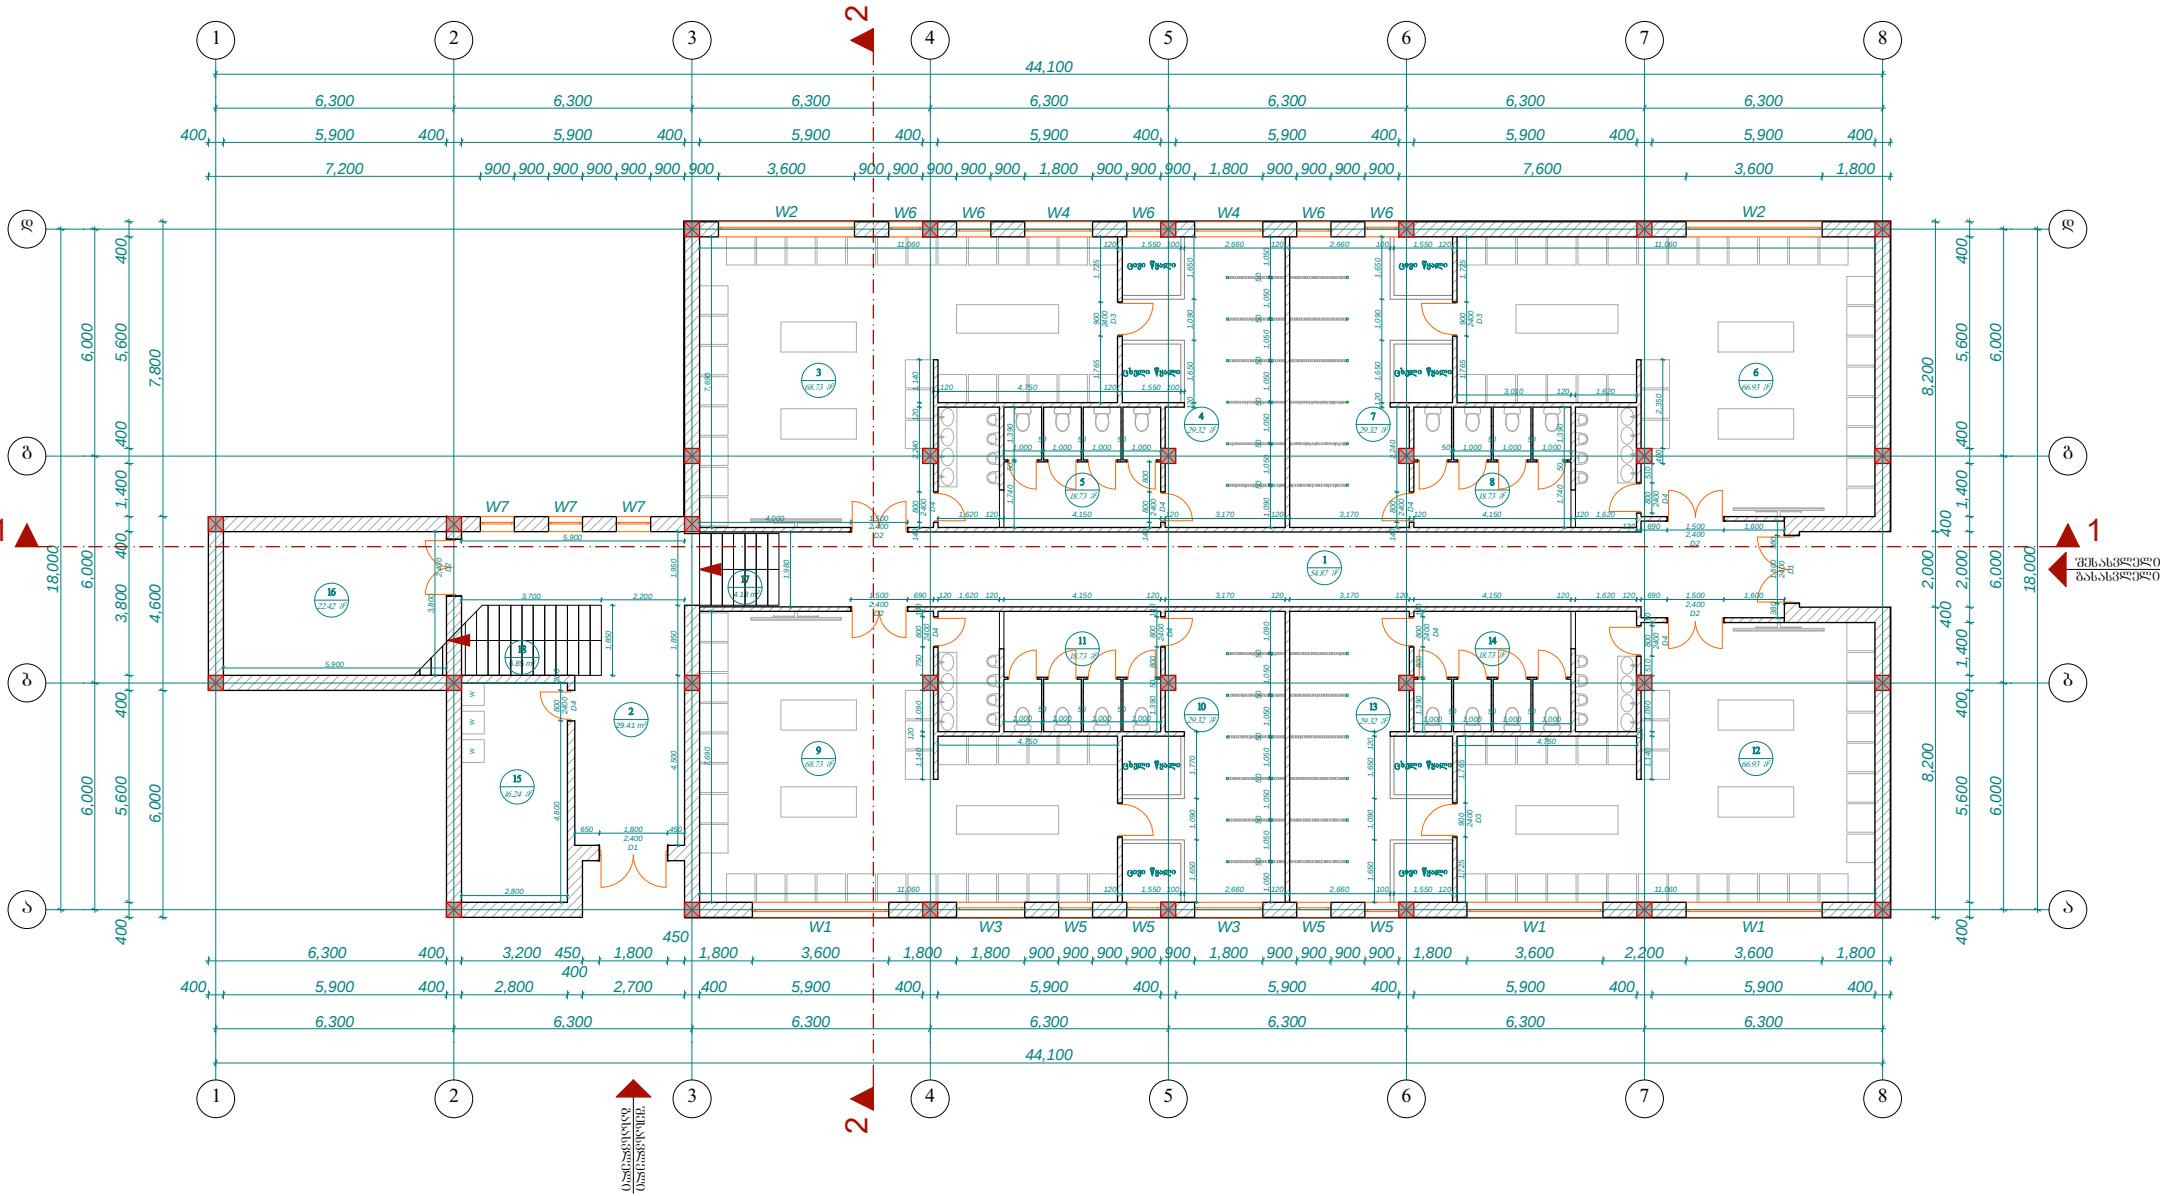

ადმინისტრაციული შენობა

გეგმა +3.90 ნიშნულზე
მ. 1:200

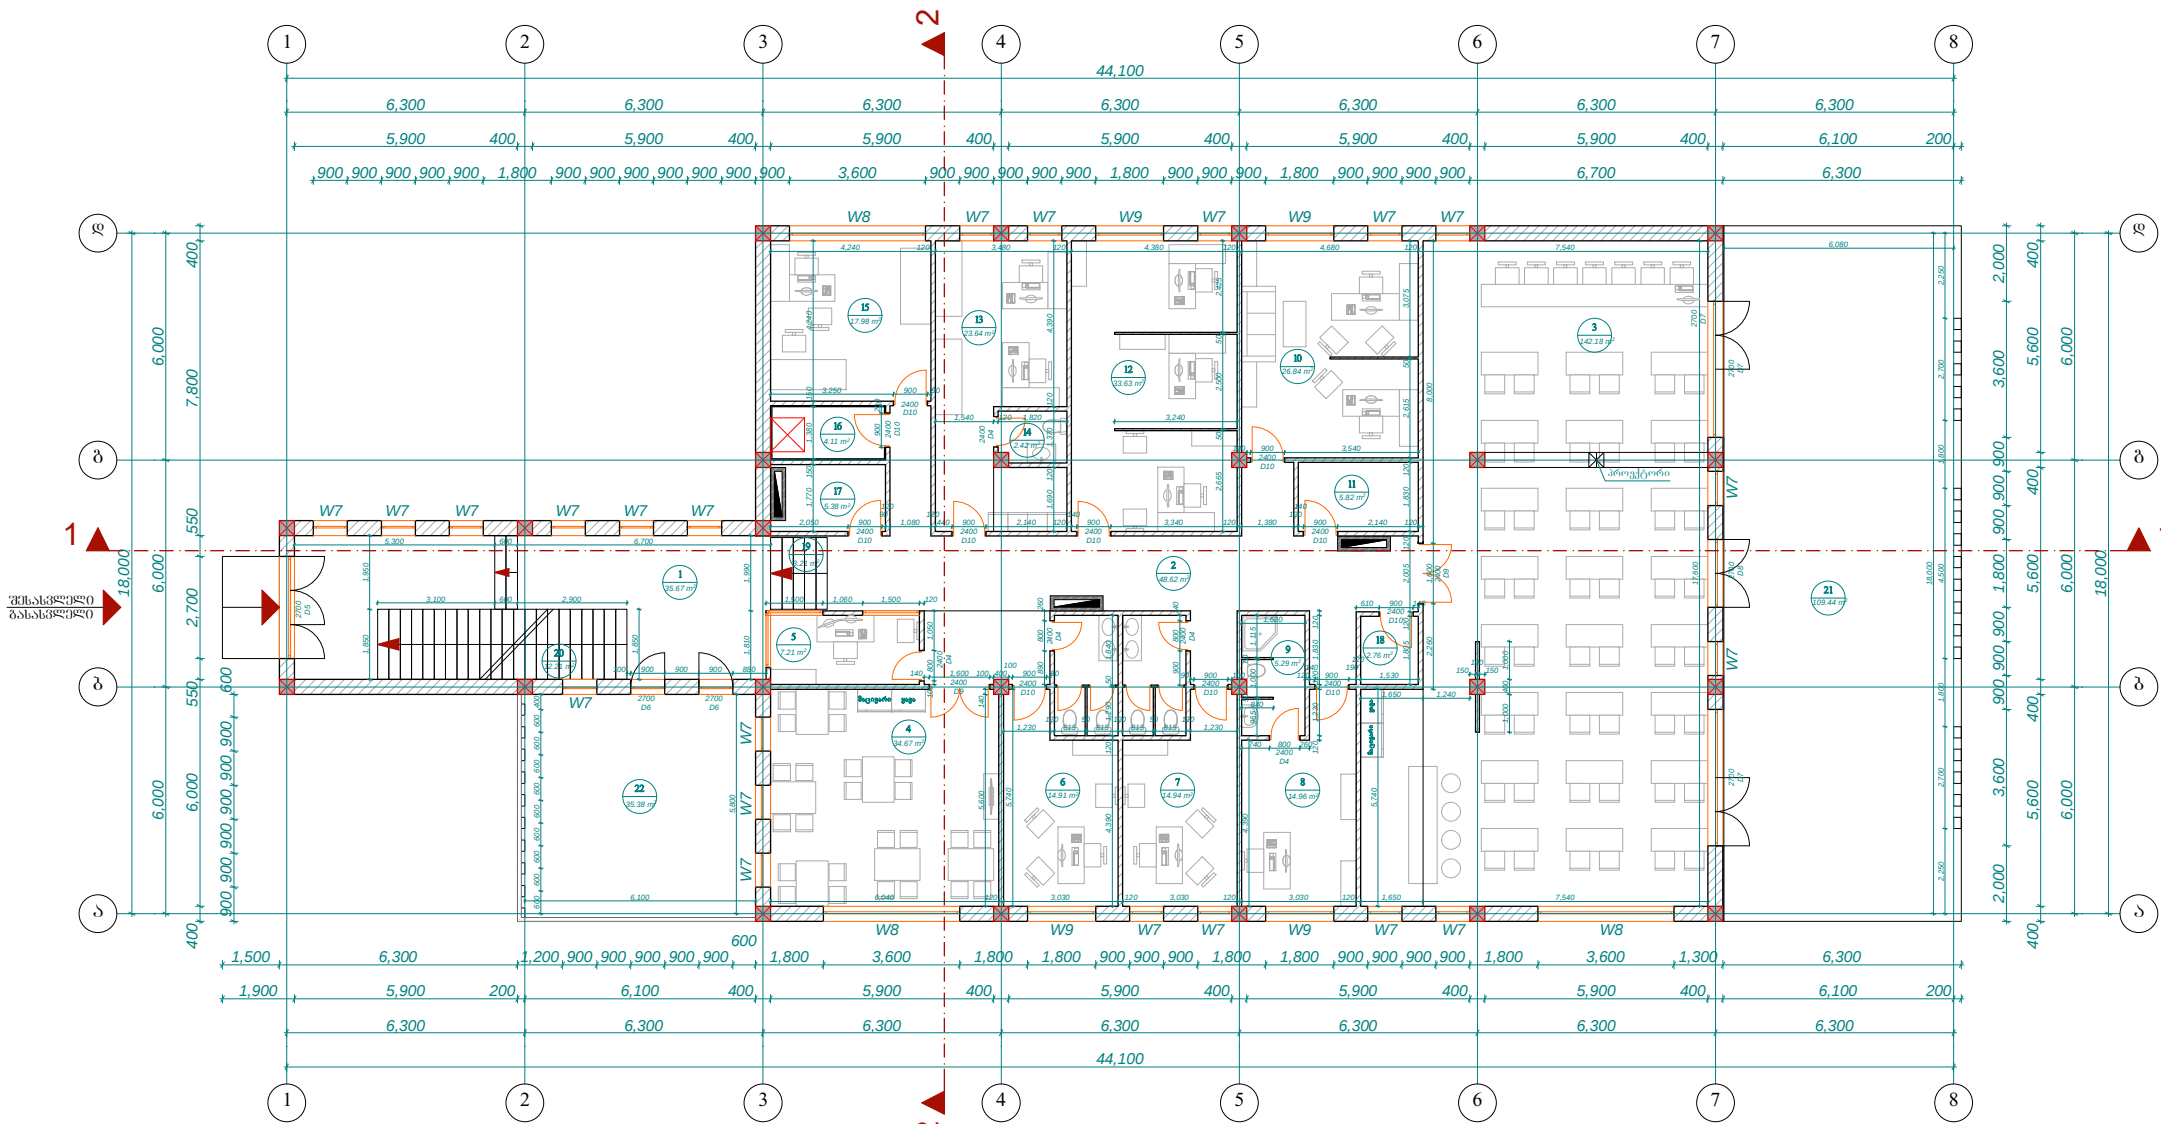

Excellent Team

პირობითი აღნიშვნები	
	მშპლიკაციის ნუმირაცია ფართობი
	საკადასტრო საზღვარი
	კედელი
	არქიტექტურული ნიშნული
	კოლონა

მშპლიკაცია	
1. პოლი	35.67
2. დერეფანი	48.62
3. საკონფერენციო	142.18
4. სტუმრების მოსადგელი	34.67
5. დაცვის ოთახი	7.21
6. მწვრთნელის ოთახი	14.91
7. მწვრთნელის ოთახი	14.94
8. მსაჯების ოთახი	14.96
9. მსაჯების სან-კვანძი	5.29
10. ადმინისტრაციის ოთახი	26.84
11. დამლაგებლის ოთახი	5.82
12. სამუშაო ოთახი	33.63
13. დოკინგ-კონტროლი	23.64
14. სან-კვანძი	2.42
15. კეისის ოთახი	17.98
16. სერვერის ოთახი	4.11
17. ტექნიკური სათავსო	5.38
18. დამხმარე სათავსო	2.76
19. კიბე 3	3.21
20. კიბე 2	12.21
21. ტერასა 1	109.44
22. ტერასა 2	35.38
საერთო ფართობი	601.27

შენიშვნები	
1. ნახაზზე საპროექტო შენობის ნული ნიშნული შემსაანგმბა აბსოლუტურ ნიშნულს - 532.80	
2. ნახაზზე ზომები მიღებულია მილიმეტრებში	

საპროექტო ორბანიზაცია	შპს "ET"
მისამართი	
ძ. თბილისი, შარტაშას 14ა	
საკონტაქტო ტელეფონი	(+995)555180008

თანამდებობა	სახელი/გვარი	ხელმოწერა
დირექტორი	ა. პიბილაშვილი	
მთ. არქიტექტორი	ა. პიბილაშვილი	
პრ. ავტორი	ა. პიბილაშვილი	
კონსტრუქტორი		
ლაგმშავა		

	სსიპ "ტექნოლოგიური განვითარების ფონდი"
გლდან-ნაძალაშვილის სარაბგო კომპლექსი	

სართული	II	გეგმა +3.90 ნიშნულზე
ფორმატი	A3	
მასშტაბი	1:200	
თარიღი	2015	
სტადია	ფურცელი	ფურცლები
პროექტი	ა-30	63

სახურავის გეგმა
მ. 1:200



Excellent Team

პირობითი აღნიშვნები

- მშპ-ის ნომრების ნომრები
- საპლანტო საზღვარი
- კედელი
- არქიტექტურული ნიშნები
- კოორდინატი
- ფეხმძიმეები მიღი

მშპ-ის ნომრები

საქვები 28.98

შენიშვნები

- ნახაზზე საპროექტო შენობის ნული ნიშნული
- შენიშვნები აბსოლუტურ ნიშნულს - 532.80
- ნახაზზე ნიშნები მიღებულია მიღებულიდან

საპროექტო ორგანიზაცია შპს "ET"

მისამართი

ქ. თბილისი, შარტაშის 14ა

საკონტაქტო ტელეფონი (+995)555180008

თანამდებობა სახელი/გვარი ხელმოწერა

დირექტორი ა. პიბილაშვილი

მშპ-ის არქიტექტორი ა. პიბილაშვილი

პრ. ავტორი ა. პიბილაშვილი

კონსტრუქტორი

ლაგუნა

სსიპ "ტექნოლოგიური განვითარების ფონდი"

გლდანო-ნაძალაშვილის
სარაბგო კომპლექსი

სართული -

ფორმატი A3


მასშტაბი 1:200

თარიღი 2015




სტადია ვერცხელი ვერცხელი

პროექტი ა-31 63

ჭრილი 1-1
მ. 1:200

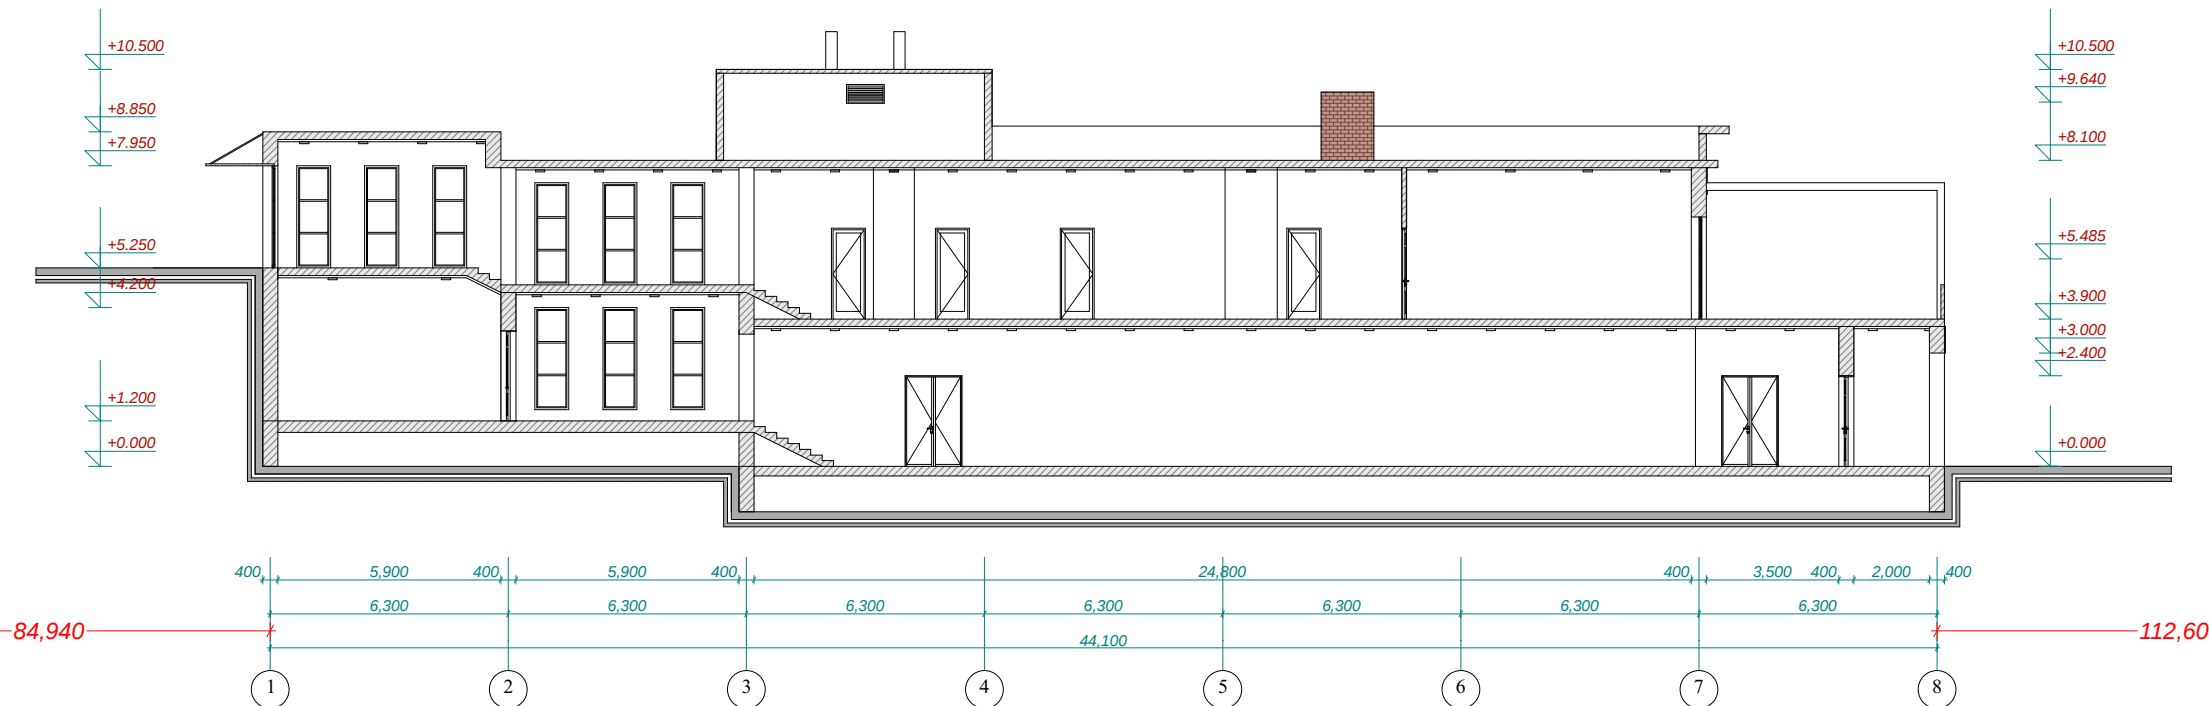

პირობითი აღნიშვნები

  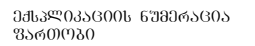

ექსპლიკაცია

შპს "საქსტელკომ"

1. ნახაზზე სპაროქტო შენობის ნული ნიშნული შეესაბამება აბსოლუტურ ნიშნულს - **532.80**
2. ნახაზზე ზომები მოცემულია მილიმეტრებში


საპარემპტო ორგანიზაცია	შპს "ET"
მისამართი	
ქ. თბილისი, შარტავას 14ა	
საკონტაქტო ტელეფონი	(+995)555180008

თანამდებობა	სახელი/გვარი	ხელმოწერა
დირექტორი	ა. ბიბილაშვილი	
მთ. ადმინისტრირი	ა. ბიბილაშვილი	
პრ. ავტორი	ა. ბიბილაშვილი	
კონსტრუქტორი		
ღაამშვავა		

	სიპ "ტექნოლოგიური ბანკითარების ფონდი"
გლდანი-ნაძალადევის სარაგბო კომპლექსი	

სართული	–	ჭრილი 1-1
ფორმატი	A3	
მასშტაბი	1:200	
თარიღი	2015	
ხტაღია	ფურცელი	ფურცლები
პროექტი	ა-32	63

ჭრილი 2-2
მ. 1:200

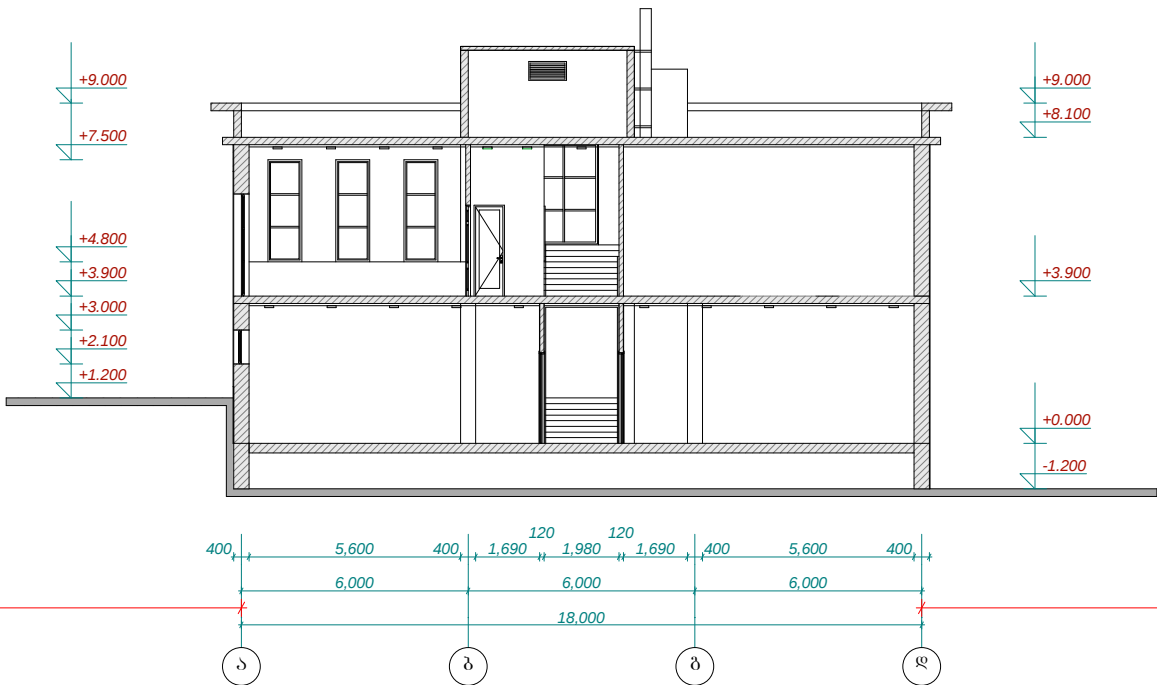

Excellent Team

პირობითი აღნიშვნები

- მშპლიკაციის ნომრები
ფართობი
- საკადასტრო საზღვარი
- კედელი
- არქიტექტურული ნიშნული
- კოლონა

მშპლიკაცია

შენიშვნები


- ნახაზზე საპროექტო შენობის ნული ნიშნული
შემსაბამება აბსოლუტურ ნიშნულს - 532.80
- ნახაზზე ზომები მიცემულია მილიმეტრებში

საპროექტო ორგანიზაცია	შპს "ET"	
მისამართი		
ძ. თბილისი, შარტაშას 14ა		
საკონტაქტო ტელეფონი	(+995)555180008	
თანამდებობა	სახელი/გვარი	ხელმოწერა
დირექტორი	ა. გიბილაშვილი	
მთ. არქიტექტორი	ა. გიბილაშვილი	
პრ. ავტორი	ა. გიბილაშვილი	
კონსტრუქტორი		
ლაგმშავა		

	სსიპ "ტექნოლოგიური განვითარების ფონდი"
გლდანო-ნაძალაღვის სარაგბო კომპლექსი	

სართული	–	ჭრილი 2-2
ფორმატი	A3	
მასშტაბი	1:200	
თარიღი	2015	ფურცლები
სტადია	ფურცელი	
პროექტი	ა-33	

ფასადი 1-8 ღერძებში
მ. 1:200

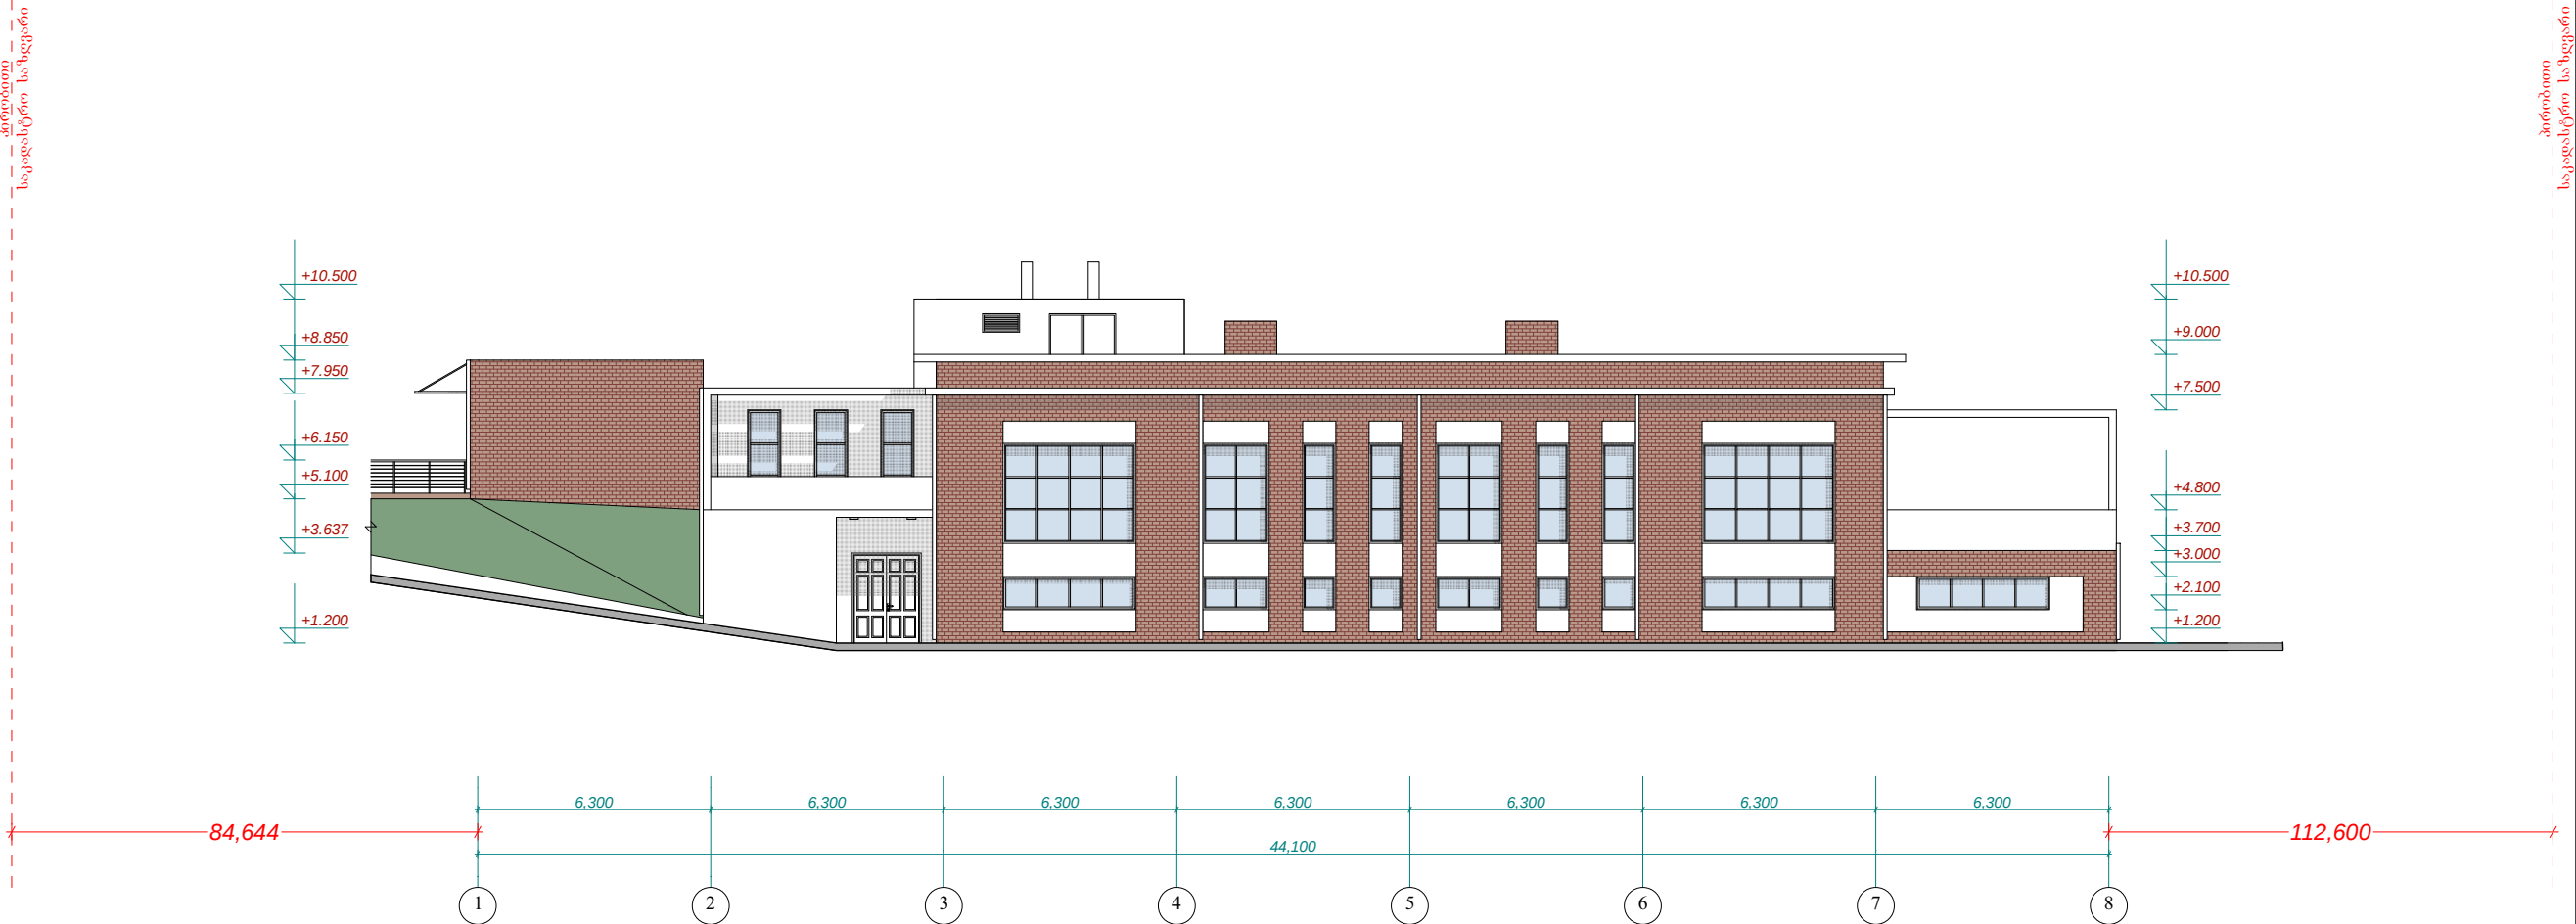

პირობითი აღნიშვნები

- ექსპლიკაციის ნუმერაცია ფართობი
- საპლასტრო საზღვარი
- კედელი
- არქიტექტურული ნიშნული
- კოლონა

მოსაპირკმეიებული მასალები

- ბარე კედლები შეიღვოს ცემენტის ხსნარით და შეიღვოს თეთრი ფერის ფასადის საღებავით
- ბარე კედლები შეიღვოს ცემენტის ხსნარით და მოპირკმეიებს გუბი მავისფერი აბურის ფაქტურით
- დეკორატიული ელემენტები (პერბოლა) მოეწესდოს ღიაფერის მთლიანად და შეიღვოს თეთრი ფერის ღიაფერით
- შესასწავლო ღიაფერის კარი შეიღვოს თეთრი ფერის ანტიკორუზიული საღებავით
- პიტრამები თეთრი ფერის მთლიან-კლასიკის მინა-პაპები
- ფაქტურები თეთრი ფერის კლასიკური ფორმის ალუმინის მინები
- ბადახურვა ნაბრისფერი რულონები საფარი
- ტერასების იატაკის მოპირკმეიება გუბი მავისფერი კერამიკული ფილა
- საჩრდილოელი თეთრი ფერის ღიაფერი დაკიდული ღიაფერის ბაბირზე

შენიშვნები

- ნახაზზე საპროექტო შენობის ნული ნიშნული შემსაანგება აბსოლუტურ ნიშნულს - 532.80
- ნახაზზე ზომები მოცემულია სანტიმეტრებში


საპროექტო ორგანიზაცია	შპს "ET"	
მისამართი		
ძ. თბილისი, შარტაშას 14ა		
საკონტაქტო ტელეფონი	(+995)555180008	
თანამდებობა	სახელი/გვარი	ხელმოწერა
დირექტორი	ა. ბიბილაშვილი	
მთ. არქიტექტორი	ა. ბიბილაშვილი	
პრ. ავტორი	ა. ბიბილაშვილი	
კონსტრუქტორი		
ღაამშვავა		

	სსიპ "ტექნოლოგიური განვითარების ფონდი"
გლდანო-ნაძალაღვის სარაგბო კომპლექსი	

სართული	–	ფასადი 1-8 ღერძებში
ფორმატი	A3	
მასშტაბი	1:200	
თარიღი	2015	ფურცლები
ხტაღია	ფურცელი	
პროექტი	ა-34	

ადმინისტრაციული შენობა

ფასადი ა-დ ღერძებში
მ. 1:200

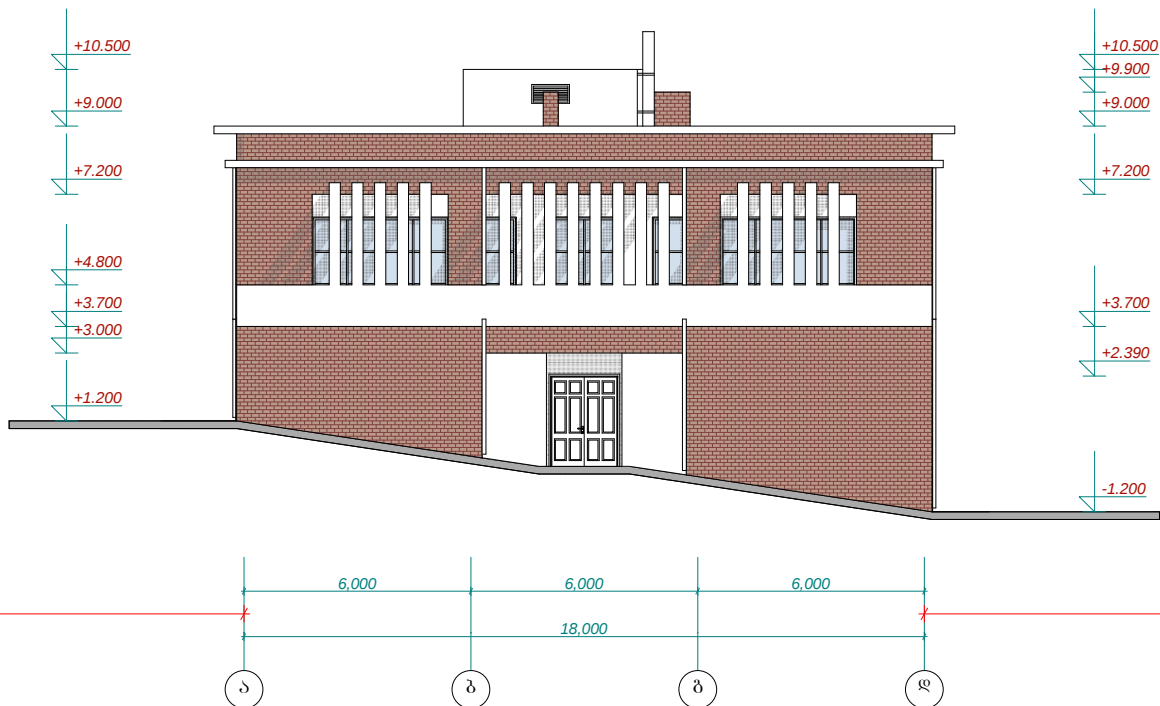

Excellent Team

პირობითი აღნიშვნები



მშპლიკაციის ნუმირაცია
ფართობი



საკადასტრო საზღვარი



კედელი



არქიტექტურული ნიშნული



კოლონა

მოსაპირკმეიეგელი მასალები

- ბარე კედლები შეილესო ცემენტის ხსნარით და შეილესო თეთრი ფერის ფასაღს საღებავით
- ბარე კედლები შეილესო ცემენტის ხსნარით და მოპირკმეიელ მუქი ყავისფერი აბურის ფაქტურით
- ღეკორატიული ელემენტები (პერბოლა) მოეწესო ლითონის მილკვარატიმით და შეიწესო თეთრი ფერის ღიბონდით
- შესასკვლი ლითონის კარი შეღები თეთრი ფერის ანტიკორუზიული საღებავით
- პიტრაქები თეთრი ფერის მეტალ-კლანტმისის მიწა-პაქტი
- წმალშეგვრები თეთრი ფერის კვარატული ფორმის ალუმინის მიღები
- ბაღანურვა ნაცრისფერი რულონური საფარი
- ტერასების იატაკის მოპირკმეიეა მუქი ყავისფერი კერამიკული ფილა
- საწრდილოგული თეთრი ფერის ღიბონდი დაკიღული ლითონის ბაბირზე

შენიშვნები

- ნახაზზე საპროექტო შენობის ნული ნიშნული შემსაამება აბსოლუტურ ნიშნულს - **532.80**
- ნახაზზე ზომები მოცემულია სანტიმეტრებში

საპროექტო ორგანიზაცია	შპს "ET"	
მისამართი		
ძ. თბილისი, შარტაშას 14ა		
საკონტაქტო ტელეფონი	(+995)555180008	
თანამდებობა	სახელი/გვარი	ხელმოწერა
ღირებულებით	ა. ბიბილაშვილი	
მთ. არქიტექტორი	ა. ბიბილაშვილი	
პრ. ავტორი	ა. ბიბილაშვილი	
კონსტრუქტორი		
ღაამშავა		

	სსიპ "ტექნოლოგიური განვითარების ფონდი"
გლდანო-ნაბალაღვის სარაბგო კომპლექსი	

სართული	–	ფასადი ა-დ ღერძებში
ფორმატი	A3	
მასშტაბი	1:200	
თარიღი	2015	
ხტაღია	ფურცელი	ფურცლები
პროექტი	ა-35	63

ფასადი 8-1 ღერძებში
მ. 1:200



Excellent Team

პირობითი აღნიშვნები



შენიშვნა: ნიშნები
ფართობი



საპლასტრო საზღვარი



კედელი



არქიტექტურული ნიშნები



კონსტრუქცია

- ბარე კედლები შეიქმნოს ცემენტის ხსნარით და შეიღებოს თეთრი ფერის ფასადის საღებავით
- ბარე კედლები შეიქმნოს ცემენტის ხსნარით და მოკირკეთდეს გუბი ქავისფერი ანულის ფაქტურით
- დეკორატიული ელემენტები (პერგოლა) მოეწყოს ლითონის მილკვარადებით და შეიჭმოს თეთრი ფერის ღიბრებით
- შესასწავლო ლითონის კარი შეიღებოს თეთრი ფერის ანტიკორუზიული საღებავით
- პიტრასები თეთრი ფერის მეტალ-პლასტმასის მინა-პანელი
- ფაქტურები თეთრი ფერის კვარცხელა ფორმის ალუმინის მილები
- ბაზისებზე ნაცრისფერი რეზინოვი საფარი
- ტერასების იატაკის მოკირკეთება გუბი ქავისფერი კერამიკული ფილა
- საჩრდილოელი თეთრი ფერის ღიბრები დაკიდული ლითონის ბაბირზე

შენიშვნები

- ნახაზზე საპროექტო შენობის ნული ნიშნული შეესაბამება აბსოლუტურ ნიშნულს - 532.80
- ნახაზზე ზომები მოცემულია სანტიმეტრებში

საპროექტო ორგანიზაცია	შპს "ET"	
მისამართი		
ძ. თბილისი, შარტავას 14ა		
საკონტაქტო ტელეფონი	(+995)555180008	
თანამდებობა	სახელი/გვარი	ხელმოწერა
დირექტორი	ა. გიბილაშვილი	
მთ. არქიტექტორი	ა. გიბილაშვილი	
პრ. ავტორი	ა. გიბილაშვილი	
კონსტრუქტორი		
დაამუშავა		



	სსიპ "ტექნოლოგიური განვითარების ფონდი"
გლდანო-ნაძალადევის სარაბგო კომპლექსი	

სართული	-	ფასადი 8-1 ღერძებში
ფორმატი	A3	
მასშტაბი	1:200	
თარიღი	2015	
სტადია	ფურცელი	ფურცლები
პროექტი	ა-36	63



ადმინისტრაციული შენობა

ფასადი დ-ა ღერძებში
მ. 1:200

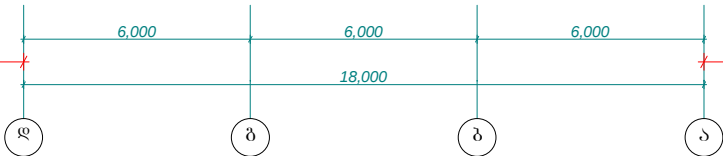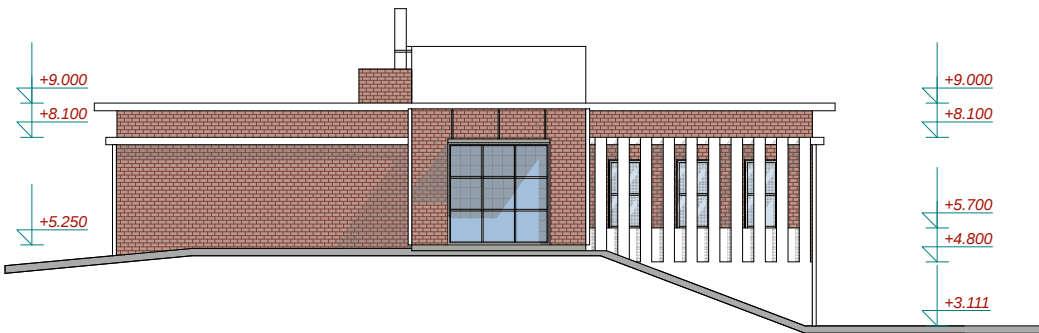

42,291

126,757



Excellent Team

პირობითი აღნიშვნები



მასშტაბის ნუმიერაცია
ფართობი



საკადასტრო საზღვარი



კედელი



არქიტექტურული ნიშნული



კოორდინა

1. გარე კედლები შეიღვოს ცემენტის ხსნარით და შეიღვოს თეთრი ფერის ფასადის საღებავით
2. გარე კედლები შეიღვოს ცემენტის ხსნარით და მოპირკეთდეს გუძი ქავისფერი აგურის ფაქტურით
3. დეკორატიული ელემენტები (პერგოლა) მოეწყოს ლითონის მილკვადრატებით და შეიფუთოს თეთრი ფერის ღიბუნდით
4. შესასვლელი ლითონის კარი შეღებილი თეთრი ფერის ანტიკორუზიული საღებავით
5. შიდაპირი თეთრი ფერის მეტალ-პლასტმასის მიწა-პაკეტი
6. ფაღვებები თეთრი ფერის კვადრატული ფორმის ალუმინის მილები
7. გადახურვა ნაცრისფერი რულონური საფარი
8. ტერასების იატაკის მოპირკეთება გუძი ქავისფერი კერამიკული ფილა
9. სანტიმეტრული თეთრი ფერის ღიბუნდი დაკიდული ლითონის ბაბირზე

შენიშვნები

1. ნახაზზე საპროექტო შენობის ნული ნიშნული შემსაბამება აბსოლუტურ ნიშნულს - 532.80
2. ნახაზზე ზომები მიცემულია სანტიმეტრებში






საპროექტო ორგანიზაცია	შპს "ET"	
მისამართი		
ძ. თბილისი, შარტაშას 14ა		
საკონტაქტო ტელეფონი	(+995)555180008	
თანამდებობა	სახელი/გვარი	ხელმოწერა
დირექტორი	ა. ბიბილაშვილი	
მთ. არქიტექტორი	ა. ბიბილაშვილი	
პრ. ავტორი	ა. ბიბილაშვილი	
კონსტრუქტორი		
ღაამუშავა		

	სსიპ "ტექნოლოგიური განვითარების ფონდი"
გლდანო-ნაძალაღვის სარაგბო კომპლექსი	

სართული	–	ფასადი დ-ა ღერძებში
ფორმატი	A3	
მასშტაბი	1:200	
თარიღი	2015	
სტადია	ფურცელი	ფურცლები
პროექტი	ა-37	63

გარემოს სპეციალიზაცია

კარების სპეციფიკაცია			რაოდენობა სართულებზე				მასალა	ფერი
ტიპი	ზომები სმ.		გვგმა 60შმ. 0.00	გვგმა 60შმ. +3.90	ფართი 1ც.	ფართი სულ		
D-1	180X240	გარე	2-ც.	-	4.32	8.64	ლითონი	თეთრი
D-2	150X240	შიდა	4-ც.	-	3.60	14.40	MDF	ყავისფერი
D-3	90X240	შიდა	4-ც.	-	2.16	8.64	მეტალო-პლასტმასი	ყავისფერი
D-4	80X240	შიდა	9-ც.	5-ც.	1.92	26.88	მეტალო-პლასტმასი	ყავისფერი
D-5	270X270	გარე	-	1-ც.	7.29	7.29	მეტალო-პლასტმასი	თეთრი
D-6	90X270	გარე	-	2-ც.	2.43	4.86	მეტალო-პლასტმასი	თეთრი
D-7	360X270	გარე	-	2-ც.	9.72	19.44	მეტალო-პლასტმასი	თეთრი
D-8	180X270	გარე	-	1-ც.	4.86	4.86	მეტალო-პლასტმასი	თეთრი
D-9	160X240	შიდა	-	2-ც.	3.84	7.68	MDF	ყავისფერი
D-10	90X240	შიდა	-	11-ც.	2.16	23.76	MDF	ყავისფერი

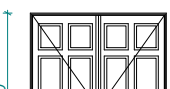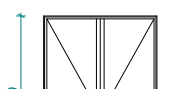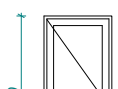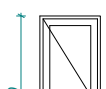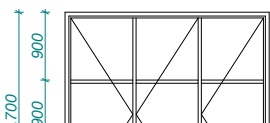D1		D2		D3		D4		D5	
----	---	----	--	----	---	----	---	----	---

D6	
D7	
D8	
D9	
D10	



Excellent Team

პირობითი აღნიშვნები




 ექსპლიკაციის ნუმერაცია
 უარყოფითი



— — საკადესტრო საზღვარი



 კედელი



არქიტექტურული ნიშნული



 კონტინა

ექსპლიკაცია

შპს "საქსტელკომ"

1. ნახაზზე სპარ(ე)ქტო შენობის ნული ნიშნული შემსაბამება აბსოლუტურ ნიშნულს - 532.80
2. ნახაზზე ზომები მოცემულია მილიმეტრებში

საპროექტო ორგანიზაცია	შპს "ET"
მისამართი	
ქ. თბილისი, შარტავას 14ა	
საკონტაქტო ტელეფონი	(+995)555180008

თენამდგობა	ხანელი/გვარი	ხელმოწერა
დირექტორი	ა. ბიბილაშვილი	
მთ. არქიტექტორი	ა. ბიბილაშვილი	
პრ. ავტორი	ა. ბიბილაშვილი	
კონსტრუქტორი		
დაამუშავა		



	სიპ "ტექნოლოგიური ბანკითარების ფონდი"
გლდანო-ნაძალადევის სარაგბო კომპლექსი	

სართული	-	პარმების სპეციფიკაცია
ფორმატი	A3	
მასშტაბი	1:100	
თარიღი	2015	
სტადია	ფურცელი	ფურცლები
პროექტი	ა-38	63

ადმინისტრაციული შენობა

ფანჯრების სპეციფიკაცია

ფანჯრების სპეციფიკაცია		რაოდენობა სართულებზე			
ტიპი	ზომები სმ.	ბეჭმა ნოშნ. 0.00	ბეჭმა ნოშნ. +3.20	ფართი 1ც.	ფართი სულ
W-1	360X90	3-ც.	-	3.24	9.72
W-2	360X180	2-ც.	-	6.48	12.96
W-3	180X90	2-ც.	-	1.62	3.24
W-4	180X180	2-ც.	-	3.24	6.48
W-5	90X90	4-ც.	-	0.81	3.24
W-6	90X180	5-ც.	-	1.62	8.10
W-7	90X270	3-ც.	21-ც.	2.43	58.32
W-8	360X270	-	3-ც.	9.72	29.16
W-9	180X270	-	4-ც.	4.86	19.44

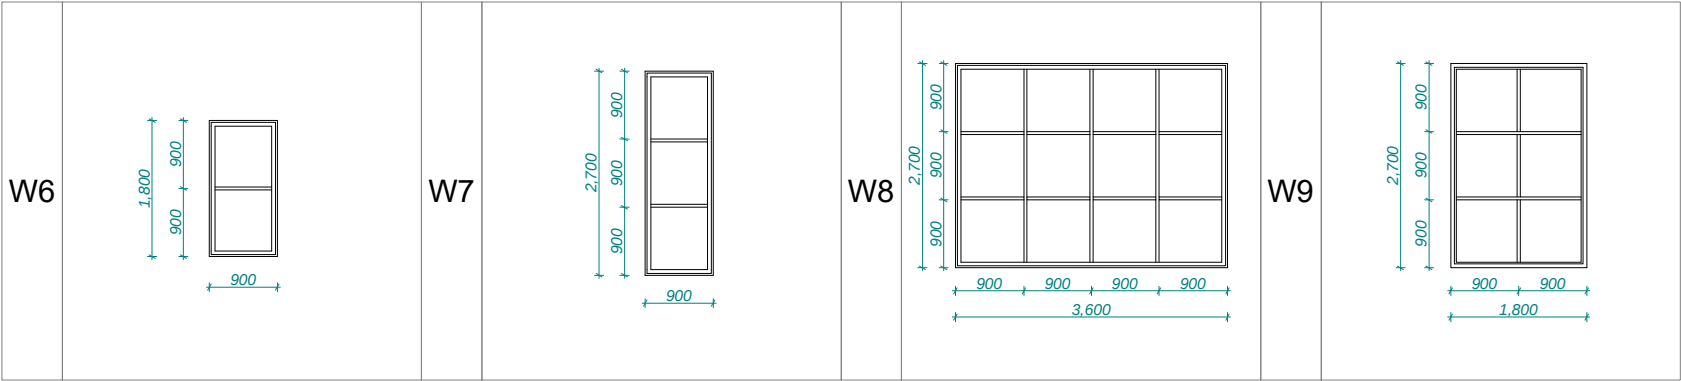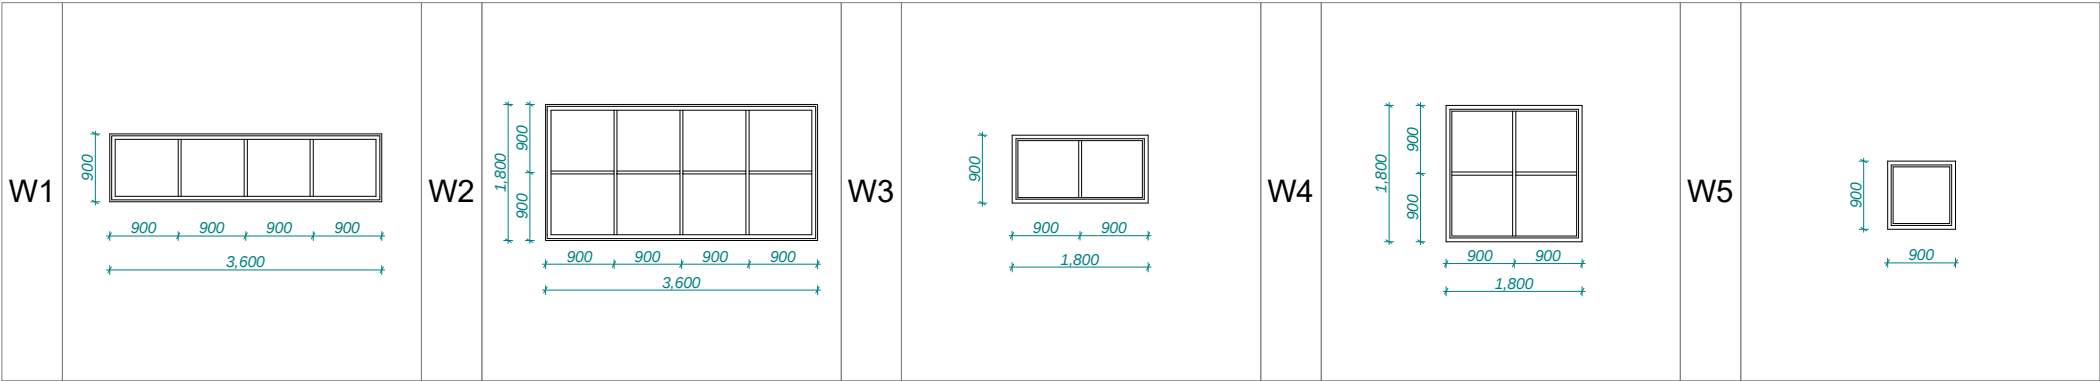

Excellent Team

პირობითი აღნიშვნები



მძალეობის ნუმირაცია
ფართობი



საკადასტრო საზღვარი



კედელი



არქიტექტურული ნიშნული



კოლონა

მძალეობაცია

შენიშვნები


1. ნახაზზე საპროექტო შენობის ნული ნიშნული
შენიშვნა აბსოლუტურ ნიშნულს - 532.80
2. ნახაზზე ზომები მიცემულია მილიმეტრებში

საპროექტო ორგანიზაცია	შპს "ET"
მისამართი	
ქ. თბილისი, შარტაშას 14ა	
საკონტაქტო ტელეფონი	(+995)555180008

თანამდებობა	სახელი/გვარი	ხელმოწერა
დირექტორი	ა. გიგიაშვილი	
მთ. არქიტექტორი	ა. გიგიაშვილი	
პრ. ავტორი	ა. გიგიაშვილი	
კონსტრუქტორი		
ღაამშვავა		

	სსიპ "ტექნოლოგიური განვითარების ფონდი"
გლდანო-ნაძალავეშის სარაგბო კომპლექსი	

სართული	-	ფანჯრების სპეციფიკაცია
ფორმატი	A3	
მასშტაბი	1:100	
თარიღი	2015	
სტადია	ფურცელი	ფურცლები
პროექტი	ა-39	63

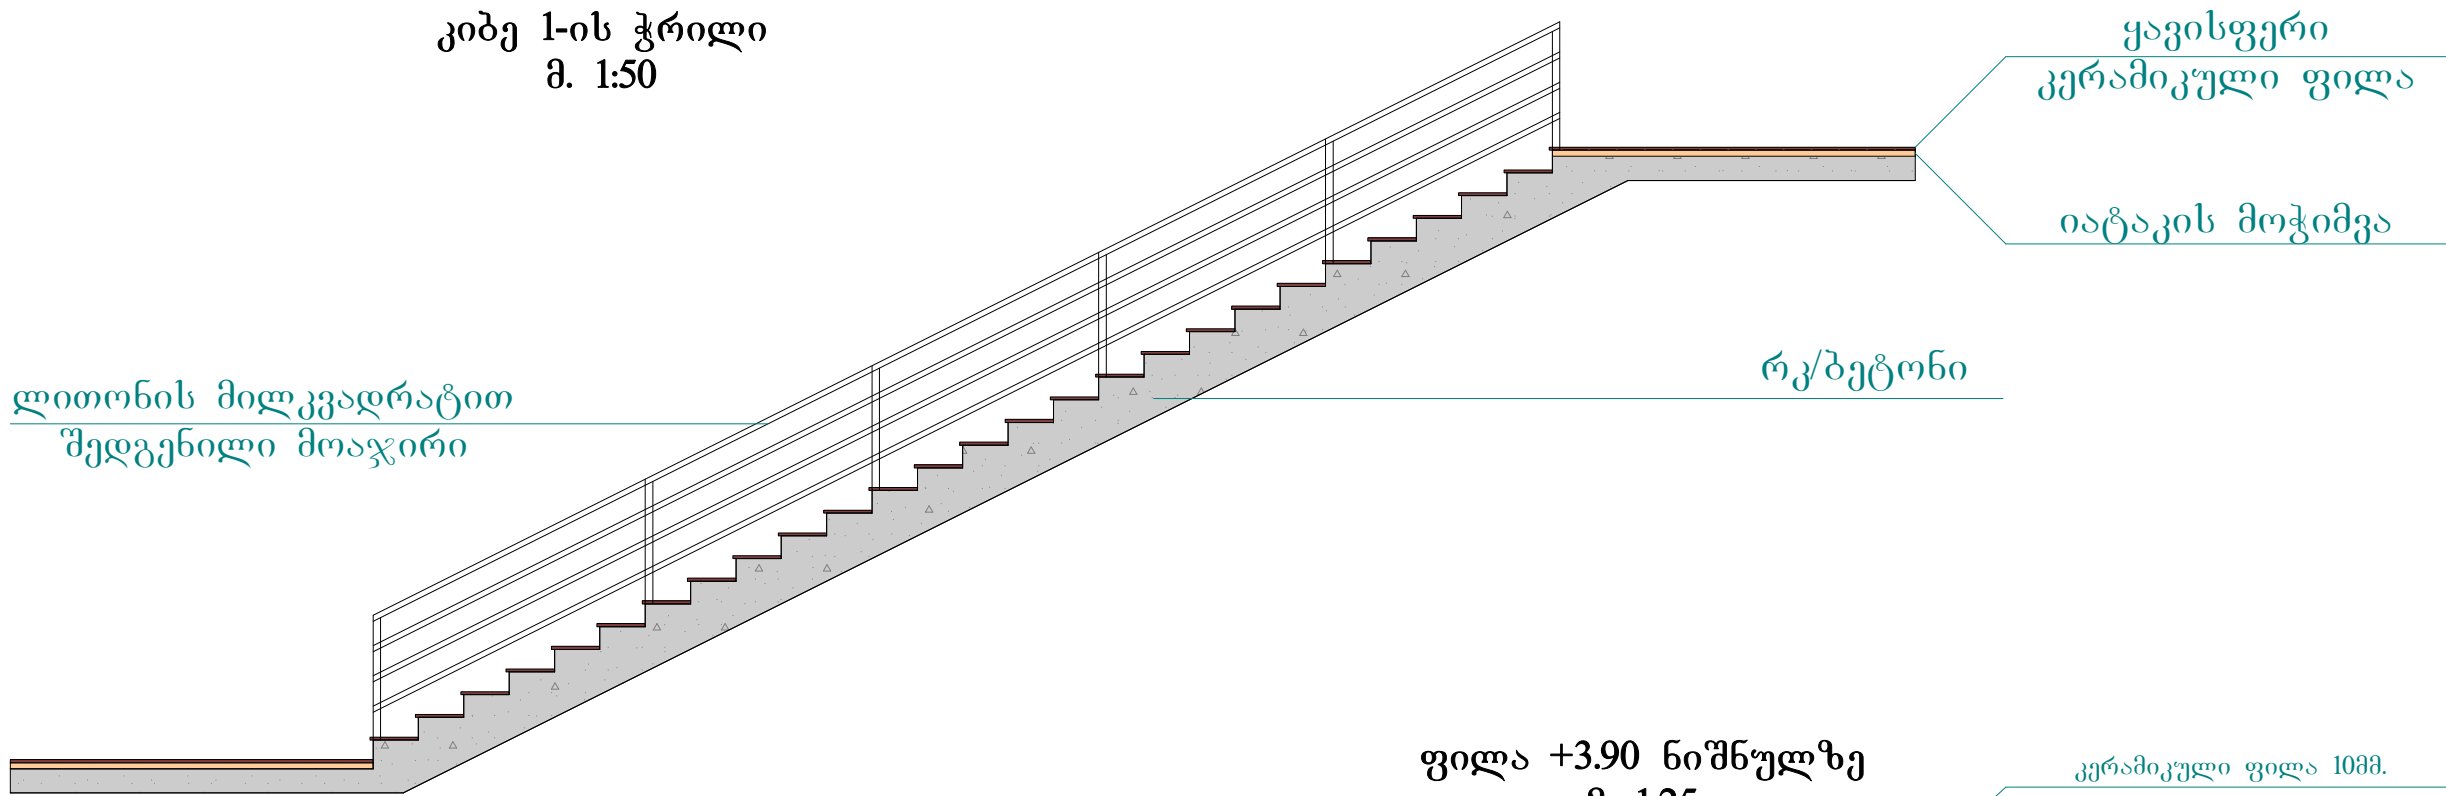

ფილა +3.90 ნიშნულზე
მ. 1:25

არქიტექტურული
ნიშნული

270

კერამიკული ფილა 10მმ.

იატაკის მოჭიმვა 40 მმ.

რკ/ბეტონის ფილა 160 მმ.

შეკიდული ჭერის პროფილი 50მმ.

შეკიდული ჭერი 10მმ.

ფილა 0.00 ნიშნულზე
მ. 1:25

რეხინის იატაკი 10მმ.

იატაკის მოჭიმვა 40 მმ.

რკ/ბეტონის ფილა 160 მმ.

ჰიდროიზოლაცია 5 მმ.

ფილა +8.10 ნიშნულზე
მ. 1:25

525

რულონური ჰიდროიზოლაცია 5მმ.

იატაკის მოჭიმვა 60 მმ.

თბოიზოლაცია (პროფილებში) 50 მმ.

რკ/ბეტონის ფილა 160 მმ.

შეკიდული ჭერის პროფილი 50მმ.

შეკიდული ჭერი 10მმ.



Excellent Team

პირობითი აღნიშვნები



მასშტაბის ნომერია
ფართობი



საპალატო საზღვარი



კედელი



არქიტექტურული ნიშნული



კოლონა

მასშტაბია

შენიშვნები

- ნახაზზე საპროექტო შენობის ნული ნიშნული შემსაბამება აბსოლუტურ ნიშნულს - 532.80
- ნახაზზე ზომები მიცემულია მილიმეტრებში

საპროექტო ორგანიზაცია

შპს "ET"

მისამართი

ქ. თბილისი, შარტაშას 14ა

საკონტაქტო ტელეფონი

(+995)555180008

თანამდებობა

სახელი/გვარი

ხელმოწერა

დირექტორი

ა. გიგიაშვილი

მთ. არქიტექტორი

ა. გიგიაშვილი

პრ. ავტორი

ა. გიგიაშვილი

კონსტრუქტორი

ლაამუშავა

სსიპ "ტექნოლოგიური განვითარების ფონდი"

გლდანო-ნაძალაღვის სარაბგო კომპლექსი

სართული

-

ფორმატი

A3

მასშტაბი

1:50

თარიღი

2015

სტადია

ფურცელი

ფურცლები

პროექტი


ა-40

63

კიბე 1
იატაკების
სპეციფიკაცია

1. ნახაზზე საპროექტო შენობის ნული ნიშნული შემსაბამება აბსოლუტურ ნიშნულს - 532.80
2. ნახაზზე ზომები მიცემულია მილიმეტრებში

საპროექტო ორგანიზაცია	შპს "ET"
მისამართი	
ქ. თბილისი, შარტავას 14ა	
საკონტაქტო ტელეფონი	(+995)555180008

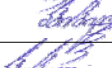თანამდებობა	სახელი/გვარი	ხელმოწერა
დირექტორი	ა. პიბილაშვილი	
მთ. არქიტექტორი	ა. პიბილაშვილი	
პრ. ავტორი	ა. პიბილაშვილი	
კონსტრუქტორი		
ღაამუშავა		

	სსიპ "ტექნოლოგიური განვითარების ფონდი"
გლდანო-ნაძალადევის სარაბგო კომპლექსი	

სართული	–	ვიზუალიზაცია
ფორმატი	A3	
მასშტაბი		
თარიღი	2015	
სტადია	ფურცელი	ფურცლები
პროექტი	ა-41	63



პიშუალობა



შეკვეთილია

შპს "საგადასახადო"

1. ნახაზზე სპაროქეტო შენობის ნული ნიშნული შემსაბამება აბსოლუტურ ნიშნულს - **532.80**
2. ნახაზზე ზომები მოცემულია მილიმეტრებში

საპროექტო ორგანიზაცია	შპს "ET"
მისამართი	
ქ. თბილისი, შარტავას 14ა	
საპროექტო ტელეფონი	(+995)555180008

თანამდებობა	ხანელი/გვარი	ხელმოწერა
დირექტორი	ა. ბიბილაშვილი	
მთ. არქიტექტორი	ა. ბიბილაშვილი	
პრ. ავტორი	ა. ბიბილაშვილი	
კონსტრუქტორი		
დაამუშავა		

	სსიპ "ტაქსელოზიური ბანკოთმშენებლის ფონდი"
გლდანი-ნაძალადევის სარაგბო კომპლექსი	

სარიუმლი	–	ვიზუალიზაცია
ფორმატი	A3	
მასშტაბი		
თარიღი	2015	
სტადია	ფურცელი	ფურცლები
პროექტი	ა-42	63

ფოტომონტაჟი

1. გარე კედლები შეიღეს ცემენტის ხსნარით და შეიღებოს თეთრი ფერის ფასადის საღებავით
2. გარე კედლები შეიღეს ცემენტის ხსნარით და მოპირკეთდეს მუქი ყავისფერი აბურის ფაქტურით
3. დეკორატიული ელემენტები (პერგოლა) მოეწყოს ლითონის მილკვადრატებით და შეიფუთოს თეთრი ფერის ღიბონდით
4. შესასვლელი ლითონის კარი შედგებოდა თეთრი ფერის ანტიკორუზიული საღებავით
5. ვიტრაჟები თეთრი ფერის მეტალო-კლასტმასის მინა-პაკეტი
6. ყველგანგებები თეთრი ფერის კვადრატული ფორმის ალუმიუმის მილები
7. გადახურვა ნაცრისფერი რულონური საფარი
8. ტერასების იატაკის მოპირკეთება მუქი ყავისფერი კერამიკული ფილა
9. სარედილოები თეთრი ფერის ღიბონდი დაკიდული ლითონის ბაბიჩე



პირობითი აღნიშვნები

შეკვლივა

შპს "საგადასახადო"

1. ნახაზზე სპაროქტო შენობის ნული ნიშნული შეესაბამება აბსოლუტურ ნიშნულს - **532.80**
2. ნახაზზე ზომები მოცემულია მილიმეტრებში

	სსიპ "ტყეოლოგიური განვითარების ფონდი"
გლდანი-ნადვალევის სარაბგო კომპლექსი	

სართული	–	პიუპალიზა ცია
ფორმატი	A3	
მასშტაბი		
თარიღი	2015	
ხტაღია	ფურცელი	ფურცლები
პროექტი	ა-43	63