

არსებული შენობა

არსებული სიტუაციის ამსახველი ფოტომასალა



Excellent Team	
პირობითი აღნიშვნები	
ტექნიკურ ეკონომიკური მაჩვენებლები	
მოშენების ფართობი საერთო ფართობი	550.49 მ². 506.00 მ².
მაქსიმალური სიმაღლე 0.00 ნიშნულს ზემოთ 0.00 ნიშნულს ქვემოთ	9.17 მ. 6.51 მ. 2.66 მ.
სამშენებლო მოცულობა 0.00 ნიშნულს ზემოთ 0.00 ნიშნულს ქვემოთ	4641.65 მ³. 3583.69 მ³. 1057.96 მ³.
კ1 საანგარიშო ფართობი კ2 საანგარიშო ფართობი	550.49 კვ.მ. 550.49 კვ.მ.

შენიშვნები
1. ნახაზზე არსებული ნული ნიშნული შემსაბამება აბსოლუტურ ნიშნულს - 538.05 2. ნახაზზე ზომები მიცემულია მილიმეტრებში

საპროექტო ორბანიზაცია	შპს "ET"
მისამართი	
ძ. თბილისი, შარტაშას 14ა	
საკონტაქტო ტელეფონი	(+995)555180008


თანამდებობა	სახელი/გვარი	ხელმოწერა
დირექტორი	ა. პიბილაშვილი	
მთ. არქიტექტორი	ა. პიბილაშვილი	
პრ. ავტორი	ა. პიბილაშვილი	
კონსტრუქტორი		
ღაამუშავა		

	სსიპ "ტექნოლოგიური განვითარების ფონდი"
გლდანო-ნაძალაღვის სარაბგრო კომპლექსი	


სართული	–	არსებული სიტუაციის ამსახველი ფოტო-სურათები
ფორმატი	A3	
მასშტაბი	1:200	
თარიღი	2015	
სტადია	ფურცელი	ფურცლები
პროექტი	ა-19	63

არსებული შენობა

არსებული გეგმა 0.00 ნიშნულზე
მ. 1:200

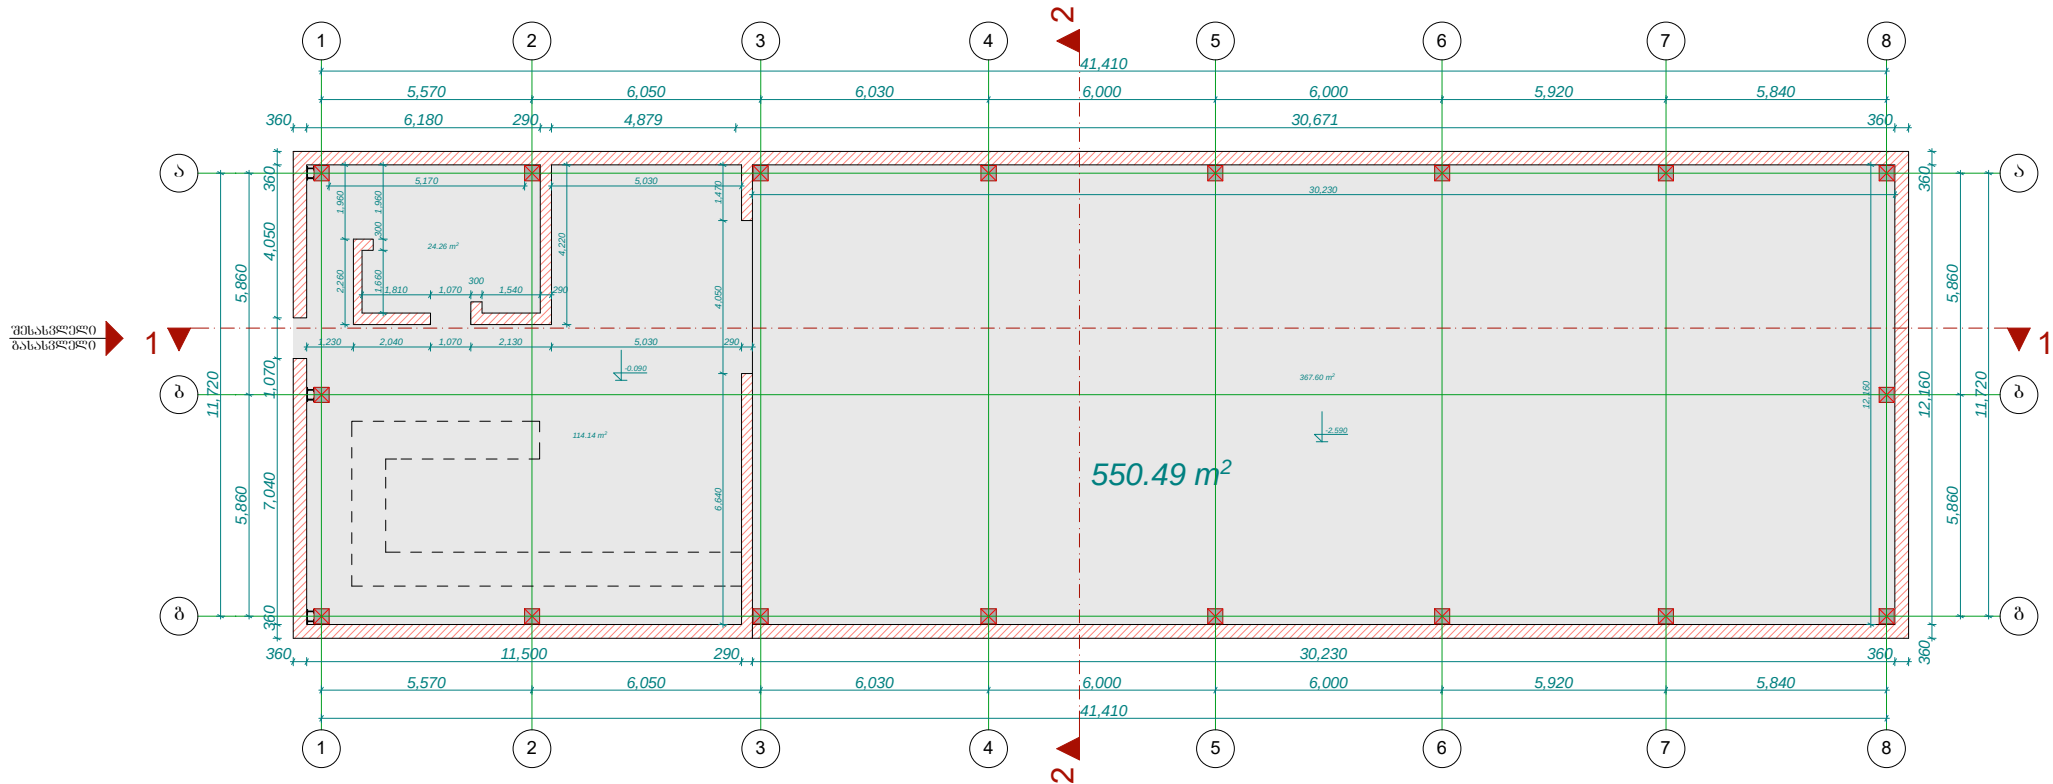

არსებული სახურავის გეგმა
მ. 1:200

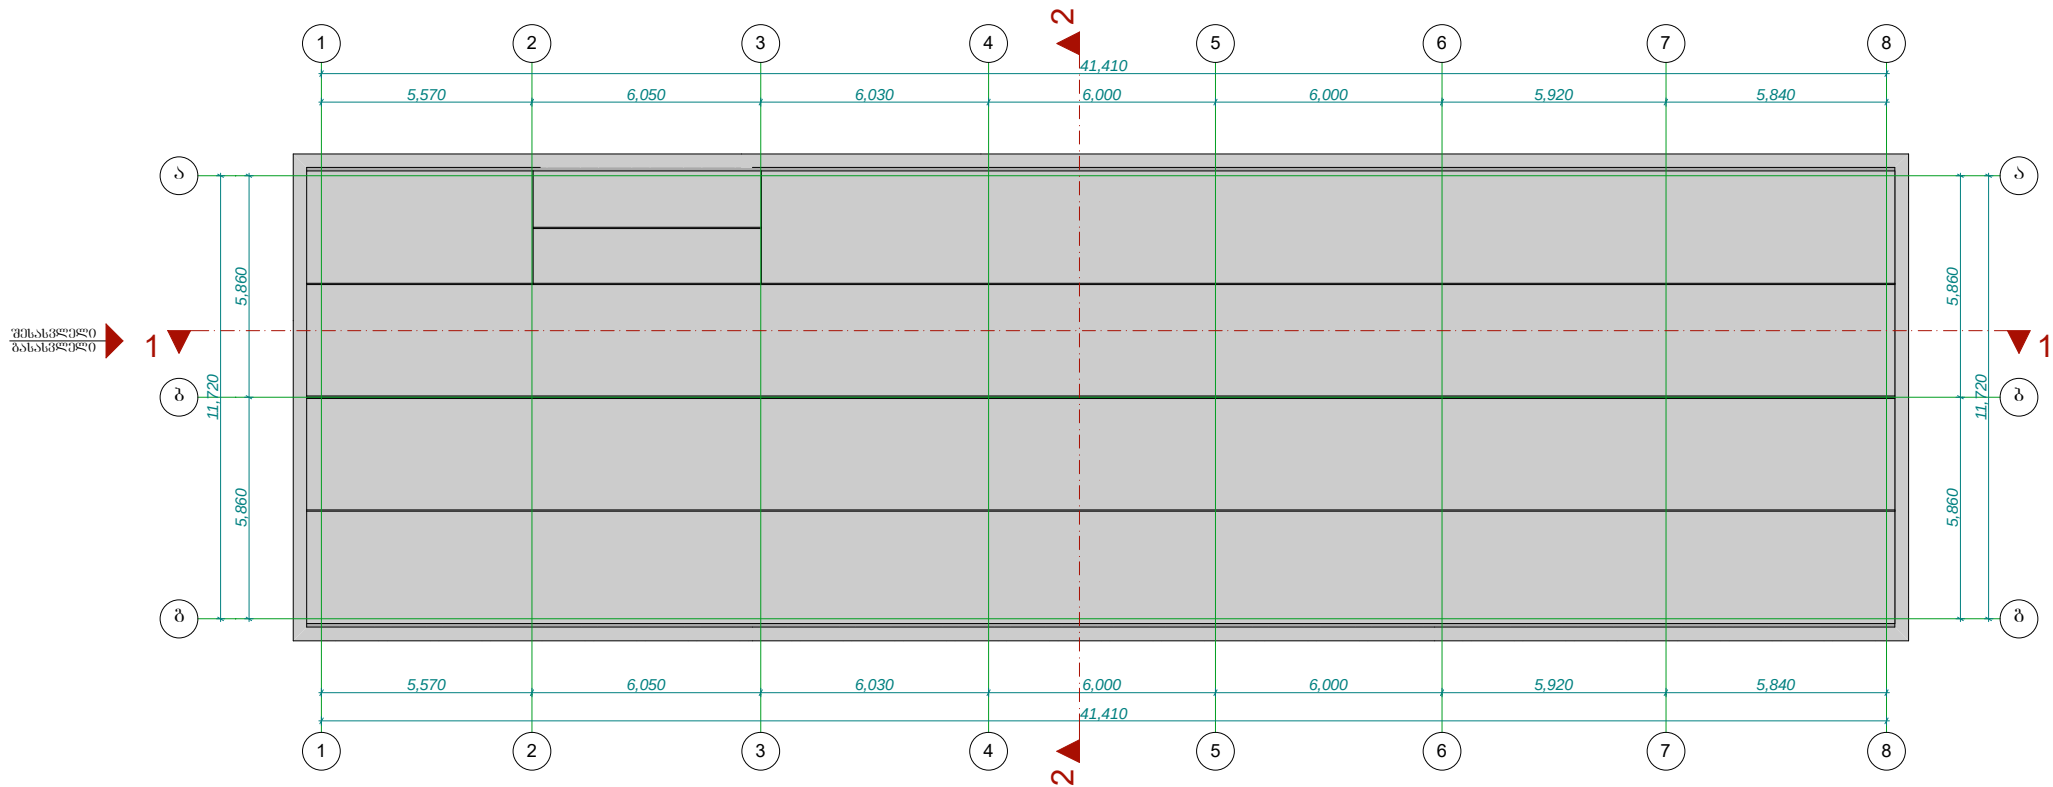

Excellent Team

პირობითი აღნიშვნები


- მასშტაბის ნიშნული
- საკადასტრო საზღვარი
- კედელი
- არქიტექტურული ნიშნული
- კოლონა

ტექნიკურ ეკონომიკური მაჩვენებლები

მოშენების ფართობი	550.49 მ².
საერთო ფართობი	506.00 მ².
მაქსიმალური სიმაღლე	9.17 მ.
0.00 ნიშნულს ზემოთ	6.51 მ.
0.00 ნიშნულს ქვემოთ	2.66 მ.
სამშენებლო მოცულობა	4641.65 მ³.
0.00 ნიშნულს ზემოთ	3583.69 მ³.
0.00 ნიშნულს ქვემოთ	1057.96 მ³.
კ1 საანგარიშო ფართობი	550.49 კვ.მ.
კ2 საანგარიშო ფართობი	550.49 კვ.მ.

შენიშვნები

- ნახაზზე არსებული ნული ნიშნული შეესაბამება აბსოლუტურ ნიშნულს - 538.05
- ნახაზზე ზომები მიღებულია მილიმეტრებში

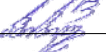
საპროექტო ორგანიზაცია	შპს "ET"	
მისამართი		
ქ. თბილისი, შარტავას 14ა		
საკონტაქტო ტელეფონი	(+995)555180008	
თანამდებობა	სახელი/გვარი	ხელმოწერა
დირექტორი	ა. პიბილაშვილი	
მთ. არქიტექტორი	ა. პიბილაშვილი	
პრ. ავტორი	ა. პიბილაშვილი	
კონსტრუქტორი		
ლაიშენება		

	სსიპ "ტექნოლოგიური განვითარების ფონდი"
გლდან-ნაძალაშვილის სარაბგო კომპლექსი	


სართული	–	არსებული გეგმები
ფორმატი	A3	
მასშტაბი	1:200	
თარიღი	2015	ფურცლები
ხტაღია	ფურცელი	
პროექტი	ა-20	

არსებული შენობა

არსებული ჭრილი 1-1
მ. 1:200

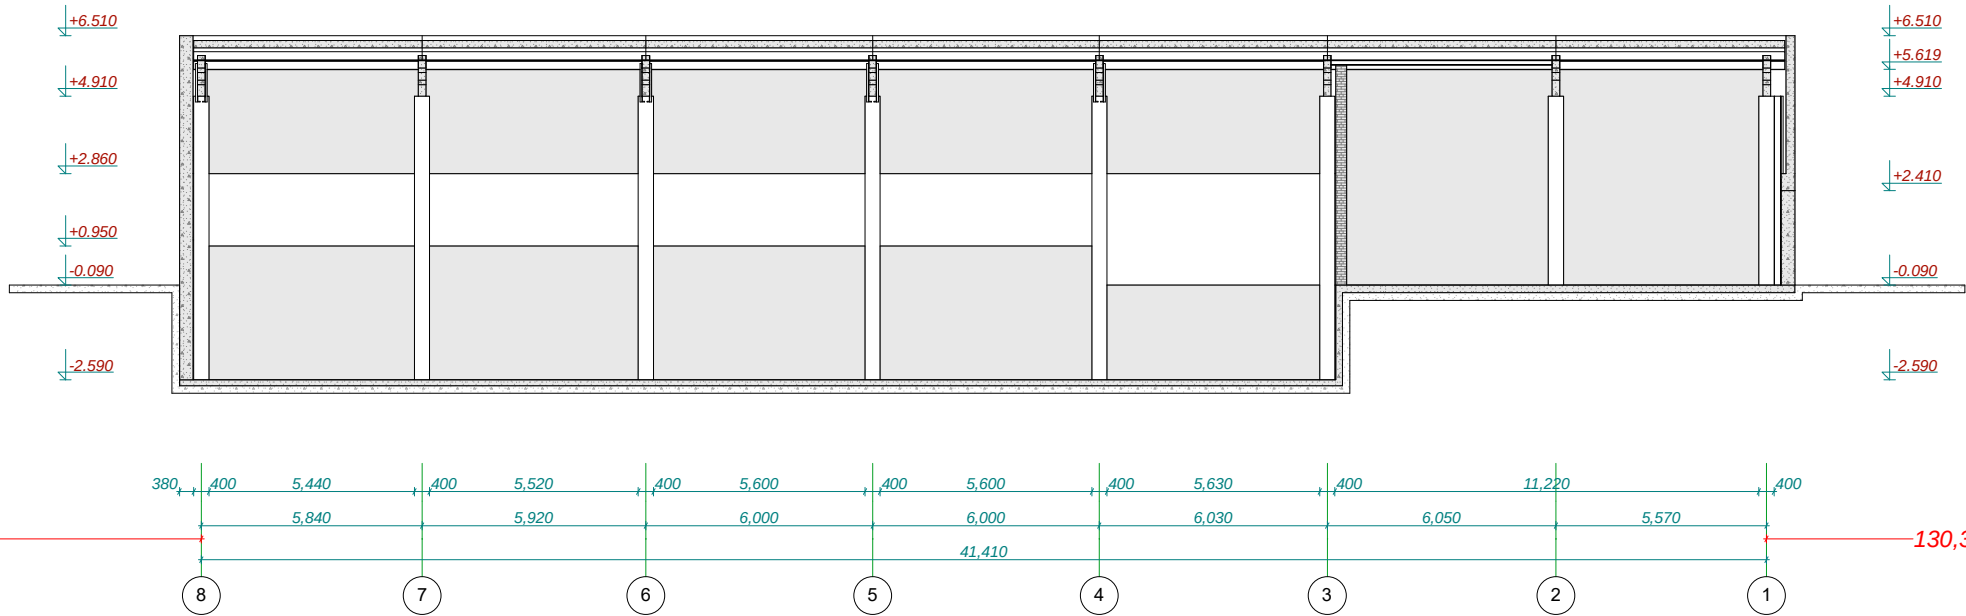

არსებული ჭრილი 2-2
მ. 1:200

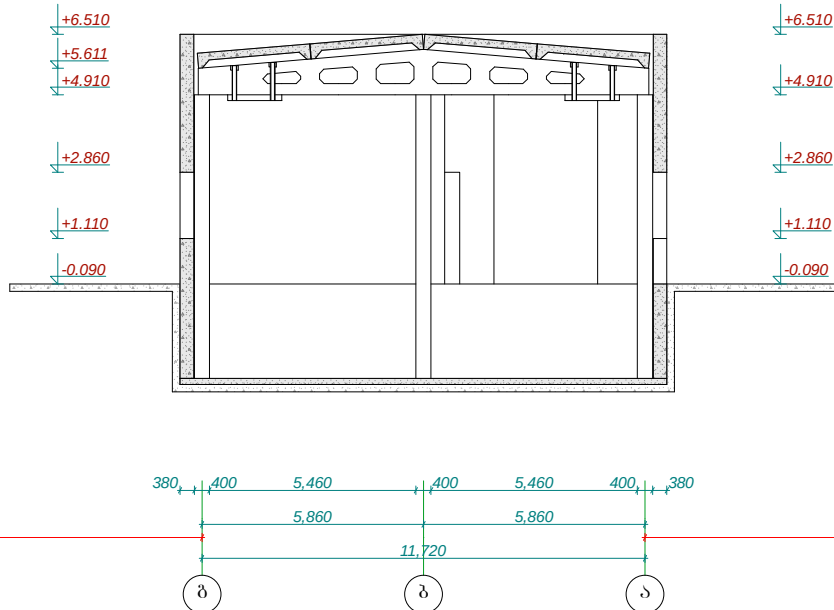

Excellent Team

პირობითი აღნიშვნები



მშპ-ის მიერ ნაშრომის
ფართობი



საკადასტრო საზღვარი

კედელი



არქიტექტურული ნიშნული

კოორდინა

ტექნიკურ ეკონომიკური მაჩვენებლები

მოშენების ფართობი 550.49 მ².
საერთო ფართობი 506.00 მ².

მაქსიმალური სიმაღლე 9.17 მ.
0.00 ნიშნულს ზემოთ 6.51 მ.
0.00 ნიშნულს ქვემოთ 2.66 მ.

სამშენებლო მოცულობა 4641.65 მ³.
0.00 ნიშნულს ზემოთ 3583.69 მ³.
0.00 ნიშნულს ქვემოთ 1057.96 მ³.

კ1 საანგარიშო ფართობი 550.49 კვ.მ.
კ2 საანგარიშო ფართობი 550.49 კვ.მ.

შენიშვნები

- ნახაზზე არსებული ნული ნიშნული შეესაბამება აბსოლუტურ ნიშნულს - 538.05
- ნახაზზე ზომები მიღებულია მილიმეტრებში

საპროექტო ორგანიზაცია	შპს "ET"
მისამართი	
ძ. თბილისი, შარტაშას 14ა	
საკონტაქტო ტელეფონი	(+995)555180008



თანამდებობა	სახელი/გვარი	ხელმოწერა
დირექტორი	ა. გიგიაშვილი	
მთ. არქიტექტორი	ა. გიგიაშვილი	
პრ. ავტორი	ა. გიგიაშვილი	
კონსტრუქტორი		
ლაამშავა		

	სსიპ "ტექნოლოგიური განვითარების ფონდი"
გლდან-ნაძალაღვის სარაგბო კომპლექსი	



სართული	–	არსებული ჭრილები
ფორმატი	A3	
მასშტაბი	1:200	
თარიღი	2015	
სტადია	ფურცელი	ფურცლები
პროექტი	ა-21	63

არსებული შენობა

არსებული ფასადი 1-8 ღერძებში
მ. 1:200

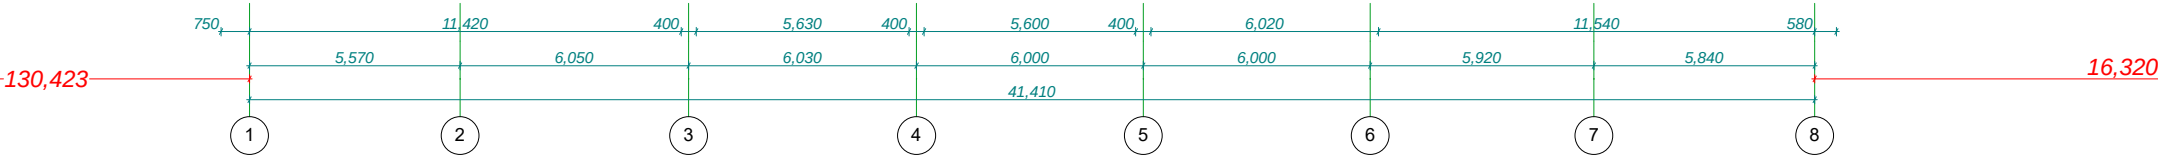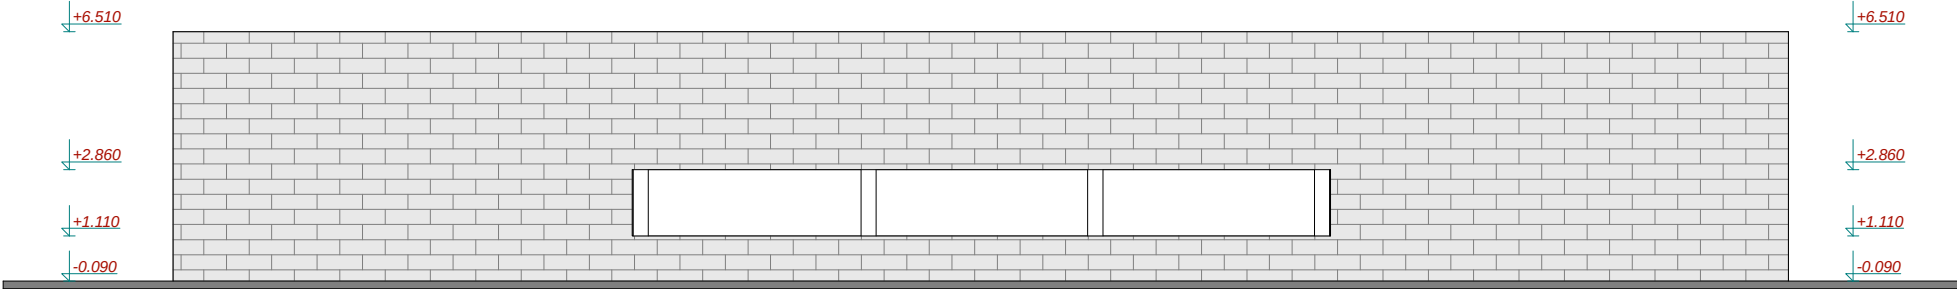

არსებული ფასადი ა-ბ ღერძებში
მ. 1:200

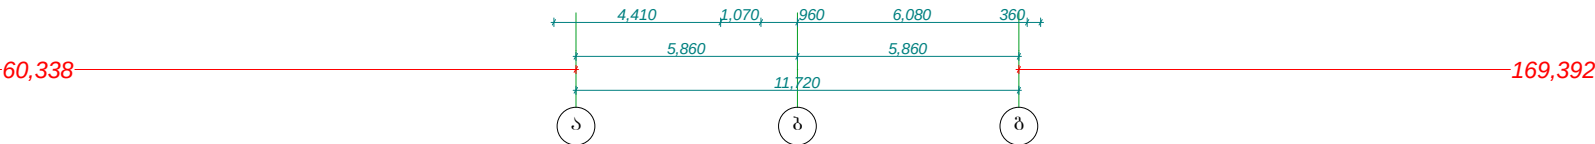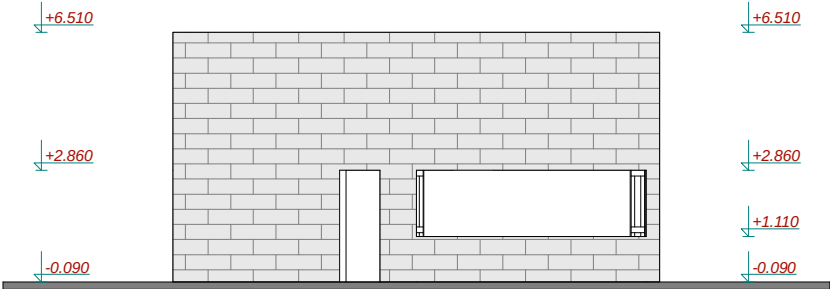

Excellent Team

პირობითი აღნიშვნები



მშენებლის ნაშრომი



საკადასტრო საზღვარი

კედელი



არქიტექტურული ნიშნული

კოორდინა

ტექნიკურ ეკონომიკური მაჩვენებლები

მოშენების ფართობი 550.49 მ².
საერთო ფართობი 506.00 მ².

მაქსიმალური სიმაღლე 9.17 მ.
0.00 ნიშნულს ზემოთ 6.51 მ.
0.00 ნიშნულს ქვემოთ 2.66 მ.

სამშენებლო მოცულობა 4641.65 მ³.
0.00 ნიშნულს ზემოთ 3583.69 მ³.
0.00 ნიშნულს ქვემოთ 1057.96 მ³.

კ1 საანგარიშო ფართობი 550.49 კვ.მ.
კ2 საანგარიშო ფართობი 550.49 კვ.მ.

შენიშვნები

- ნახაზზე არსებული ნული ნიშნული შეესაბამება აბსოლუტურ ნიშნულს - 538.05
- ნახაზზე ზომები მიღებულია მილიმეტრებში

საპროექტო ორგანიზაცია	შპს "ET"
მისამართი	
ძ. თბილისი, შარტაშას 14ა	
საკონტაქტო ტელეფონი	(+995)555180008


თანამდებობა	სახელი/გვარი	ხელმოწერა
დირექტორი	ა. ბიბილაშვილი	
მთ. არქიტექტორი	ა. ბიბილაშვილი	
პრ. ავტორი	ა. ბიბილაშვილი	
კონსტრუქტორი		
ღაამშენი		

	სსიპ "ტექნოლოგიური განვითარების ფონდი"
გლდანო-ნაძალაღვის სარაბგო კომპლექსი	


სართული	–	არსებული ფასადები "1-8" "ა-ბ" ღერძებში
ფორმატი	A3	
მასშტაბი	1:200	
თარიღი	2015	
ხტალია	ფურცელი	ფურცლები
პროექტი	ა-22	63

არსებული შენობა

არსებული ფასადი 8-1 ღერძებში
მ. 1:200

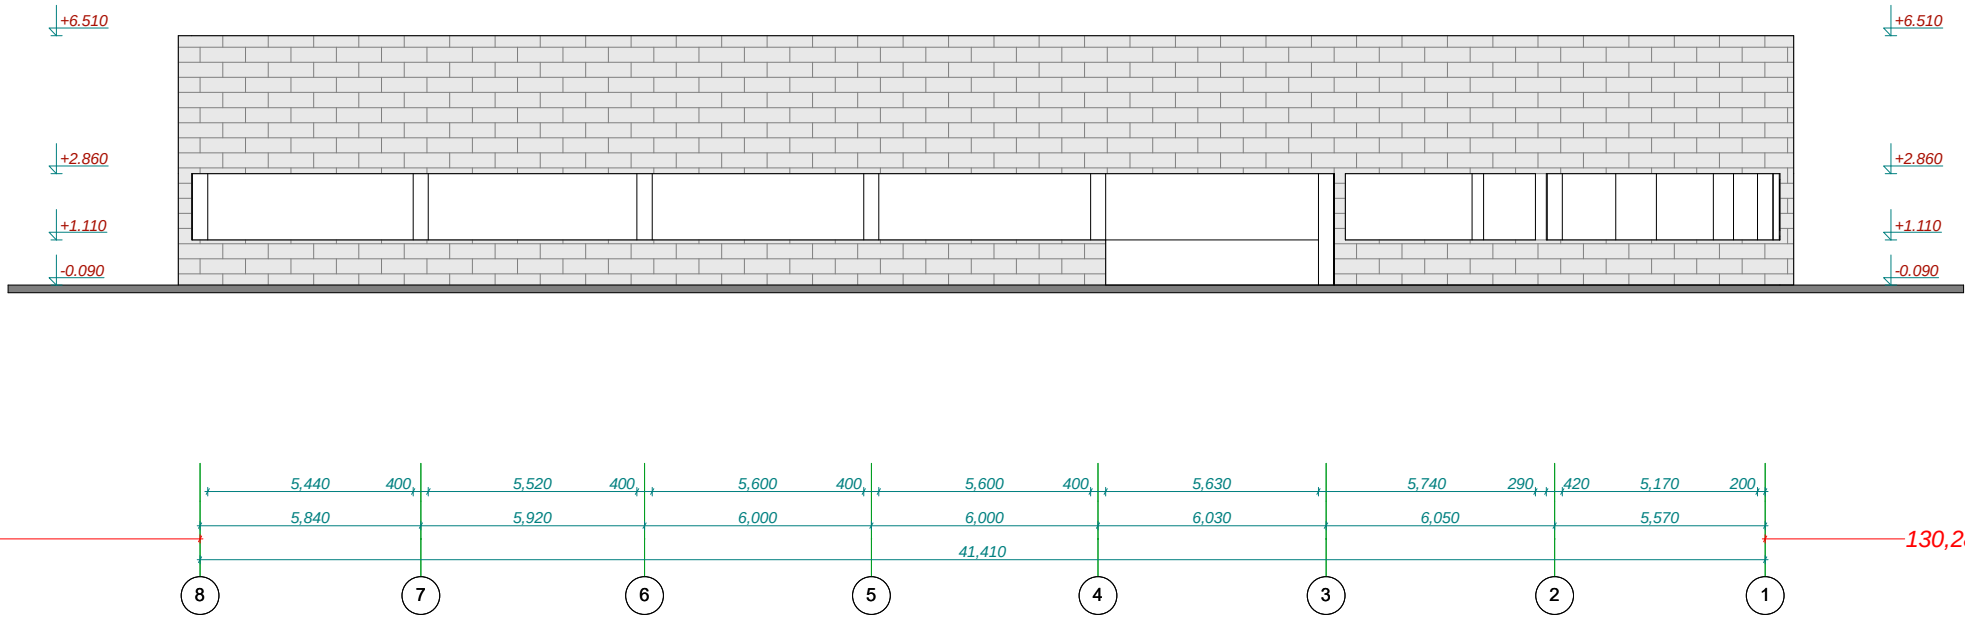

არსებული ფასადი ბ-ა ღერძებში
მ. 1:200

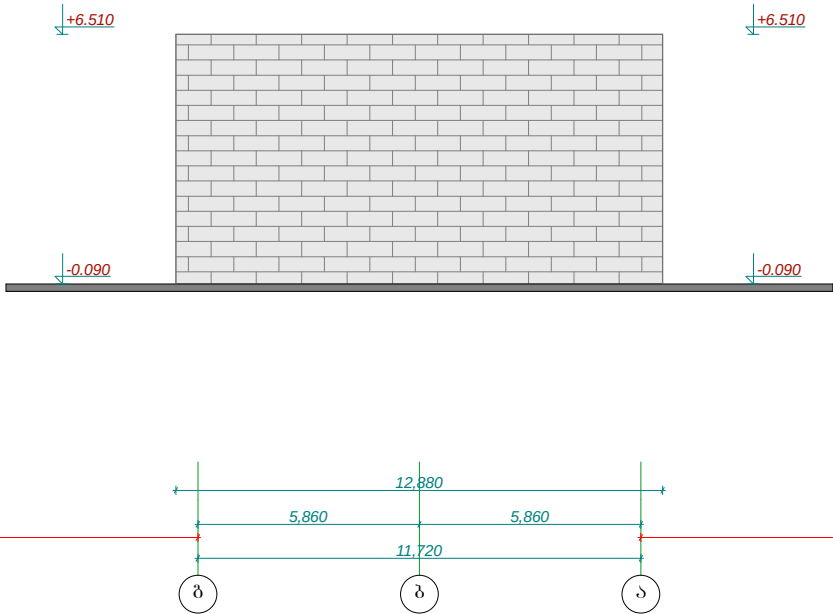

Excellent Team

პირობითი აღნიშვნები



მშენებლის ნიშნავი
ფართობი



საპლასტო საზღვარი

კედელი



არქიტექტურული ნიშნავი

კოორდინა

ტექნიკურ ეკონომიკური მაჩვენებლები

მოშენების ფართობი 550.49 მ².
საერთო ფართობი 506.00 მ².

მაქსიმალური სიმაღლე 9.17 მ.
0.00 ნიშნულს ზემოთ 6.51 მ.
0.00 ნიშნულს ქვემოთ 2.66 მ.

სამშენებლო მოცულობა 4641.65 მ³.
0.00 ნიშნულს ზემოთ 3583.69 მ³.
0.00 ნიშნულს ქვემოთ 1057.96 მ³.

კ1 საანგარიშო ფართობი 550.49 კვ.მ.
კ2 საანგარიშო ფართობი 550.49 კვ.მ.

შენიშვნები

- ნახაზზე არსებული ნული ნიშნავი
შენიშვნა აბსოლუტურ ნიშნულს - 538.05
- ნახაზზე ზომები მიღებულია მილიმეტრებში

საპროექტო ორგანიზაცია შპს "ET"

მისამართი

ძ. თბილისი, შარტაშას 14ა

საკონტაქტო ტელეფონი (+995)555180008

თანამდებობა სახელი/გვარი ხელმოწერა

დირექტორი ა. გიგინიაშვილი

მშ. არქიტექტორი ა. გიგინიაშვილი

პრ. ავტორი ა. გიგინიაშვილი

კონსტრუქტორი

ლაგმუშავა

სსიპ "ტექნოლოგიური განვითარების ფონდი"

გლდან-ნაძალაღვის სარაბგო კომპლექსი

სართული -

ფორმატი A3

მასშტაბი 1:200

თარიღი 2015

სტადია ვერცხლი ვერცხლი

პროექტი ა-23 63