

სადემონტაჟო შენობა-ნაგებობა

არსებული სიტუაციის ამსახველი ფოტოსურათები



 Excellent Team
პირობითი აღნიშვნები
მქალაქის სახელი
მუშენების ფართობი: 160.05 მ²
საერთო ფართობი: 203.93 მ²
მაქსიმალური სიმაღლე
0.00 ნიშნულის ზევიით 6000 მმ
0.00 ნიშნულის ქვევით 1500 მმ
სამშენებლო მოცულობა
0.00 ნიშნულის ზევიით 661.23 მ³
0.00 ნიშნულის ქვევით 206.46 მ³
შენიშვნები
1. ნახაზზე არსებული შენობის ნული ნიშნული შეესაბამება აბსოლუტურ ნიშნულს - 538.80
2. ნახაზზე ზომები მიღებულია მილიმეტრებში

საპროექტო ორგანიზაცია	შპს "ET"
მისამართი	ქ. თბილისი, შარტაშას 14ა
საკონტაქტო ტელეფონი	(+995)555180008

თანამდებობა	სახელი/გვარი	ხელმოწერა
დირექტორი	ა. გიგიაშვილი	
მთ. არქიტექტორი	ა. გიგიაშვილი	
პრ. ავტორი	თ.ქვერკულიძე	
კონსტრუქტორი		

	სსიპ "ტექნოლოგიური განვითარების ფონდი"
გლდანო-ნაძალაღვის სარაბგო კომპლექსი	

სართული		არსებული სიტუაციის ამსახველი ფოტო-სურათები
ფორმატი	A3	
მასშტაბი	1:100	
თარიღი	2015	
სტადია	ფურცელი	ფურცლები
პროექტი	ა-13	63

 Excellent Team


 ექსპლიკაციის ნუმერაცია
 უარყოფი

 კვლევი

☐ კონსენსუსი

მთქმნების ზაღთობი: 160.05 მ²

მაქსიმალური სიმაღლე

0.00 ნომულის ქვევით 1500 მმ

სამშენებლო მოცულობა

0.00	ნოშნულის ზეპირი	661.23 მ³
------	-----------------	-----------

0.00 ნიშნულის ქვევით	206.46 მ³
----------------------	-----------


- ნახაზზე არსებული შენობის ნული ნიშნული შემსაბამება აბსოლუტურ ნიშნულს - **538.80**
- ნახაზზე ზომები მოცემულია მილიმეტრებში

საპრემიუმო ორგანიზაცია	შპს "ET"
მისამართი	
ქ. თბილისი, შარტაშის 14ა	
საპრემიუმო ტელეფონი	(+995)555180008

თანამდებობა	ხანელი/პპარი	ხელმოწერა
დირექტორი	ა. გივილაშვილი	
მთ. არქიტექტორი	ა. გივილაშვილი	
პრ. ავტორი	თ. ქაშვილიძე	
კონსტრუქტორი		


გლენი-ნაძალადევის
სარაგბო კომპლექსი

სართული	I	არსებული გეგმა 0.00 ნიშნულზე
ფორმატი	A3	
მასშტაბი	1:100	
თარიღი	2015	
სტადია	ფურცელი	ფურცლები
პროექტი	ბ-14	63

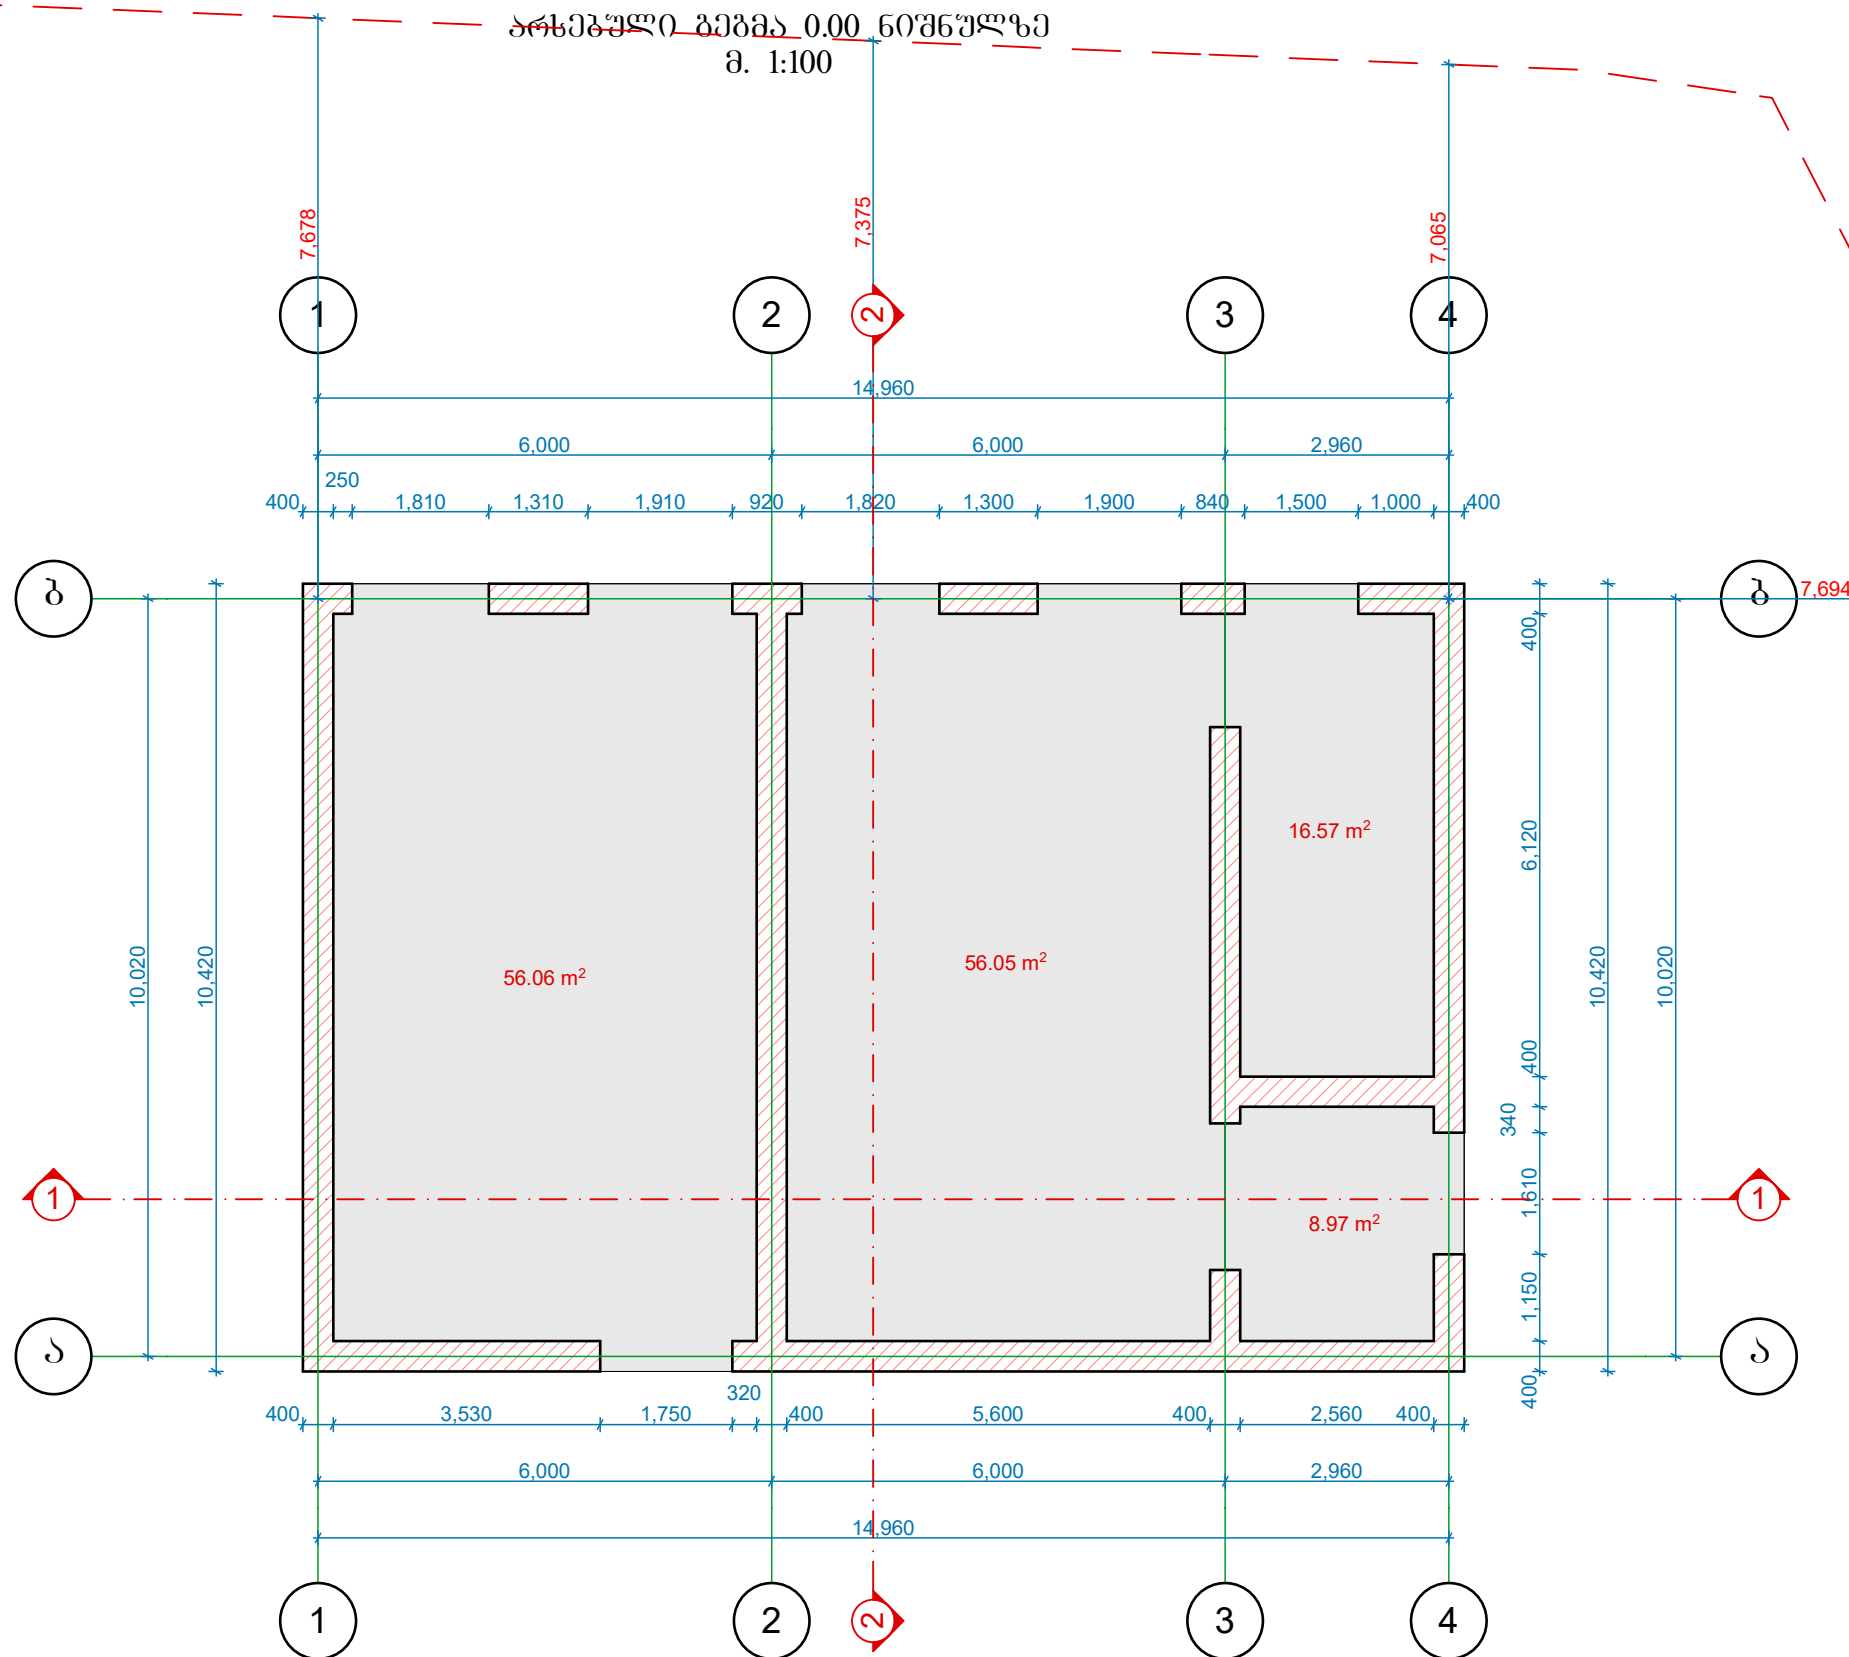

საერთო ფართობი 137.64 მ²

სადგომონტაჟო შენობა-ნაგებობა

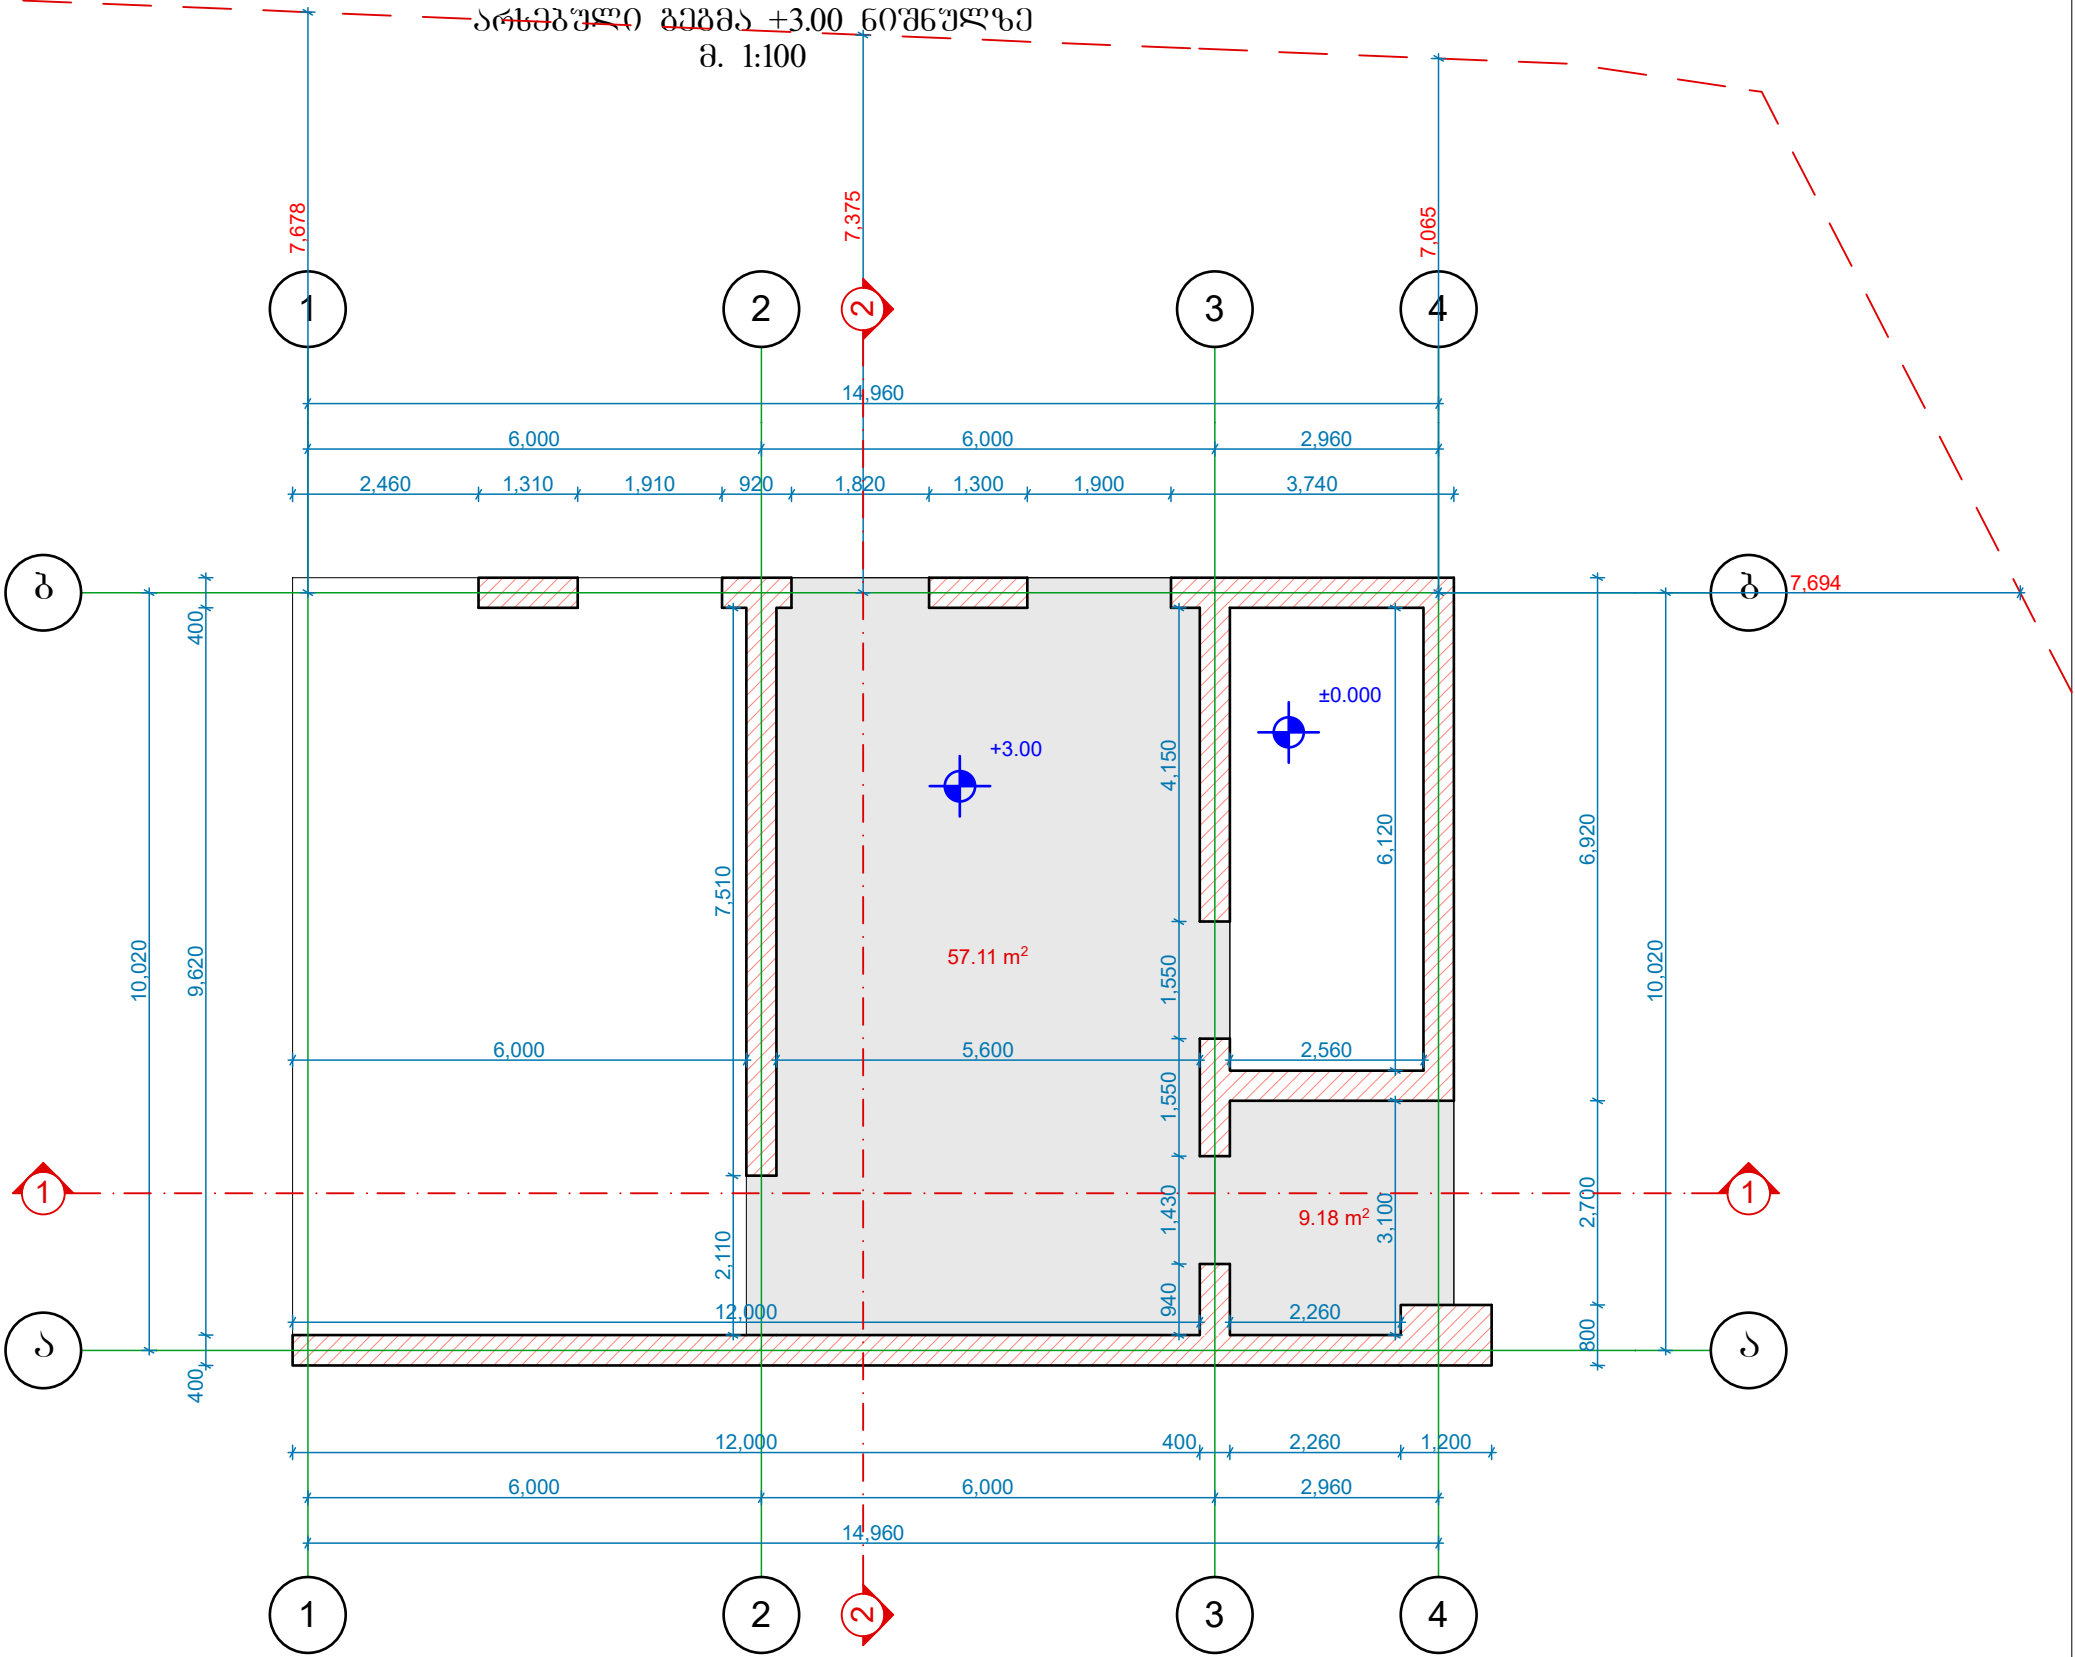

საერთო ფართობი 66.29 მ²

პირობითი აღნიშვნები	
	მშპლიკაციის ნიშნავის ფართობი
	საკადასტრო საზღვარი
	კედელი
	არქიტექტურული ნიშნული
	კოლონა
მშპლიკაცია	
მოშენების ფართობი: 160.05 მ²	
საერთო ფართობი: 203.93 მ²	
მაქსიმალური სიმაღლე	
0.00 ნიშნულის ზევით 6.00 მ	
0.00 ნიშნულის ქვევით 1.50 მ	
საშენებლო მოცულობა	
0.00 ნიშნულის ზევით 661.23 მ³	
0.00 ნიშნულის ქვევით 206.46 მ³	

შენიშვნები	
1. ნახაზზე არსებული შენობის ნული ნიშნული შეესაბამება აბსოლუტურ ნიშნულს - 538.80	
2. ნახაზზე ზომები მოცემულია მილიმეტრებში	

საპროექტო ორგანიზაცია	შპს "ET"
მისამართი	
ქ. თბილისი, შარტავას 14ა	
საკონტაქტო ტელეფონი	(+995)555180008


თანამდებობა	სახელი/გვარი	ხელმოწერა
დირექტორი	ა. გიგიაშვილი	
მთ. არქიტექტორი	ა. გიგიაშვილი	
პრ. ავტორი	თ.ქველიძე	
კონსტრუქტორი		

	სსიპ "ტექნოლოგიური განვითარების ფონდი"
გლდანო-ნაძალაღვის სარაგბო კომპლექსი	


სართული	II	არსებული გეგმა +3.00 ნიშნულზე
ფორმატი	A3	
მასშტაბი	1:100	
თარიღი	2015	ფურცლები
ხტაღია	ფურცელი	
პროექტი	ა-15	

 Excellent Team

პირობითი აღნიშვნები

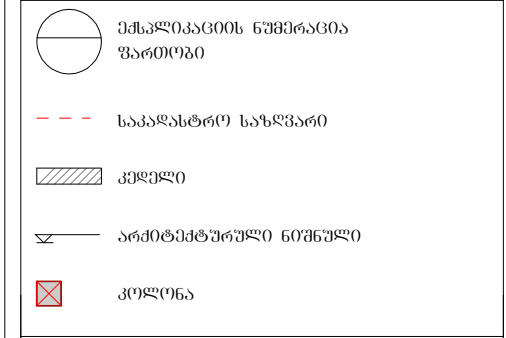

მქსპლიკაცია

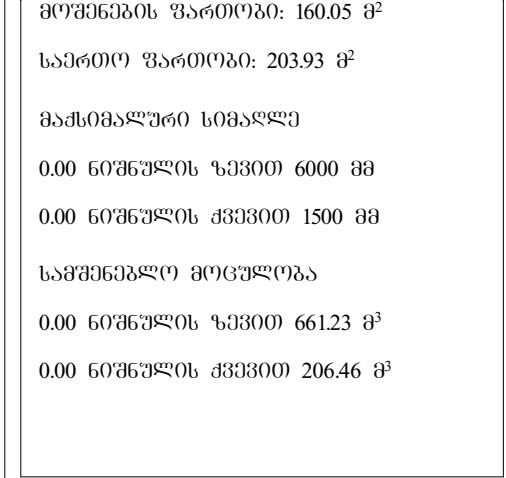

პირობითი
საკადასტრო საზღვარი

საკდასტრო საზღვარი
პირობითი

საკადასტრო საზღვარი

შენიშვნები
1. ნახაზზე არსებული შენიშვნის ნული ნიშნული შეესაბამება აბსოლუტურ ნიშნულს - 538.80 2. ნახაზზე ზომები მოცემულია მილიმეტრებში


საპრემიუმო ორგანიზაცია	შპს "ET"
მისამართი	
ქ. თბილისი, შარტავას 14ა	
საპრემიუმო ტელეფონი	(+995)555180008

თანამდებობა	ხანელი/გვარი	ხელმოწერა
დირექტორი	ა. გიბილაშვილი	
მთ. არქიტექტორი	ა. გიბილაშვილი	
პრ. ავტორი	თ.ქვერკულიძე	
კონსტრუქტორი		


	სსიპ "ტექნოლოგიური ბანკითარების ფონდი"
გლდანი-ნაძალადევის სარაგბო კომპლექსი	

სართული	–	არსებული ბრილიები "1-1" "2-2"
ფორმატი	A3	
მასშტაბი	1:100	
თარიღი	2015	
სტადია	ფურცელი	ფურცლები
პროექტი	ა-16	63


არსებული ფასადი 1-4 ღერძებში
მ. 1:100

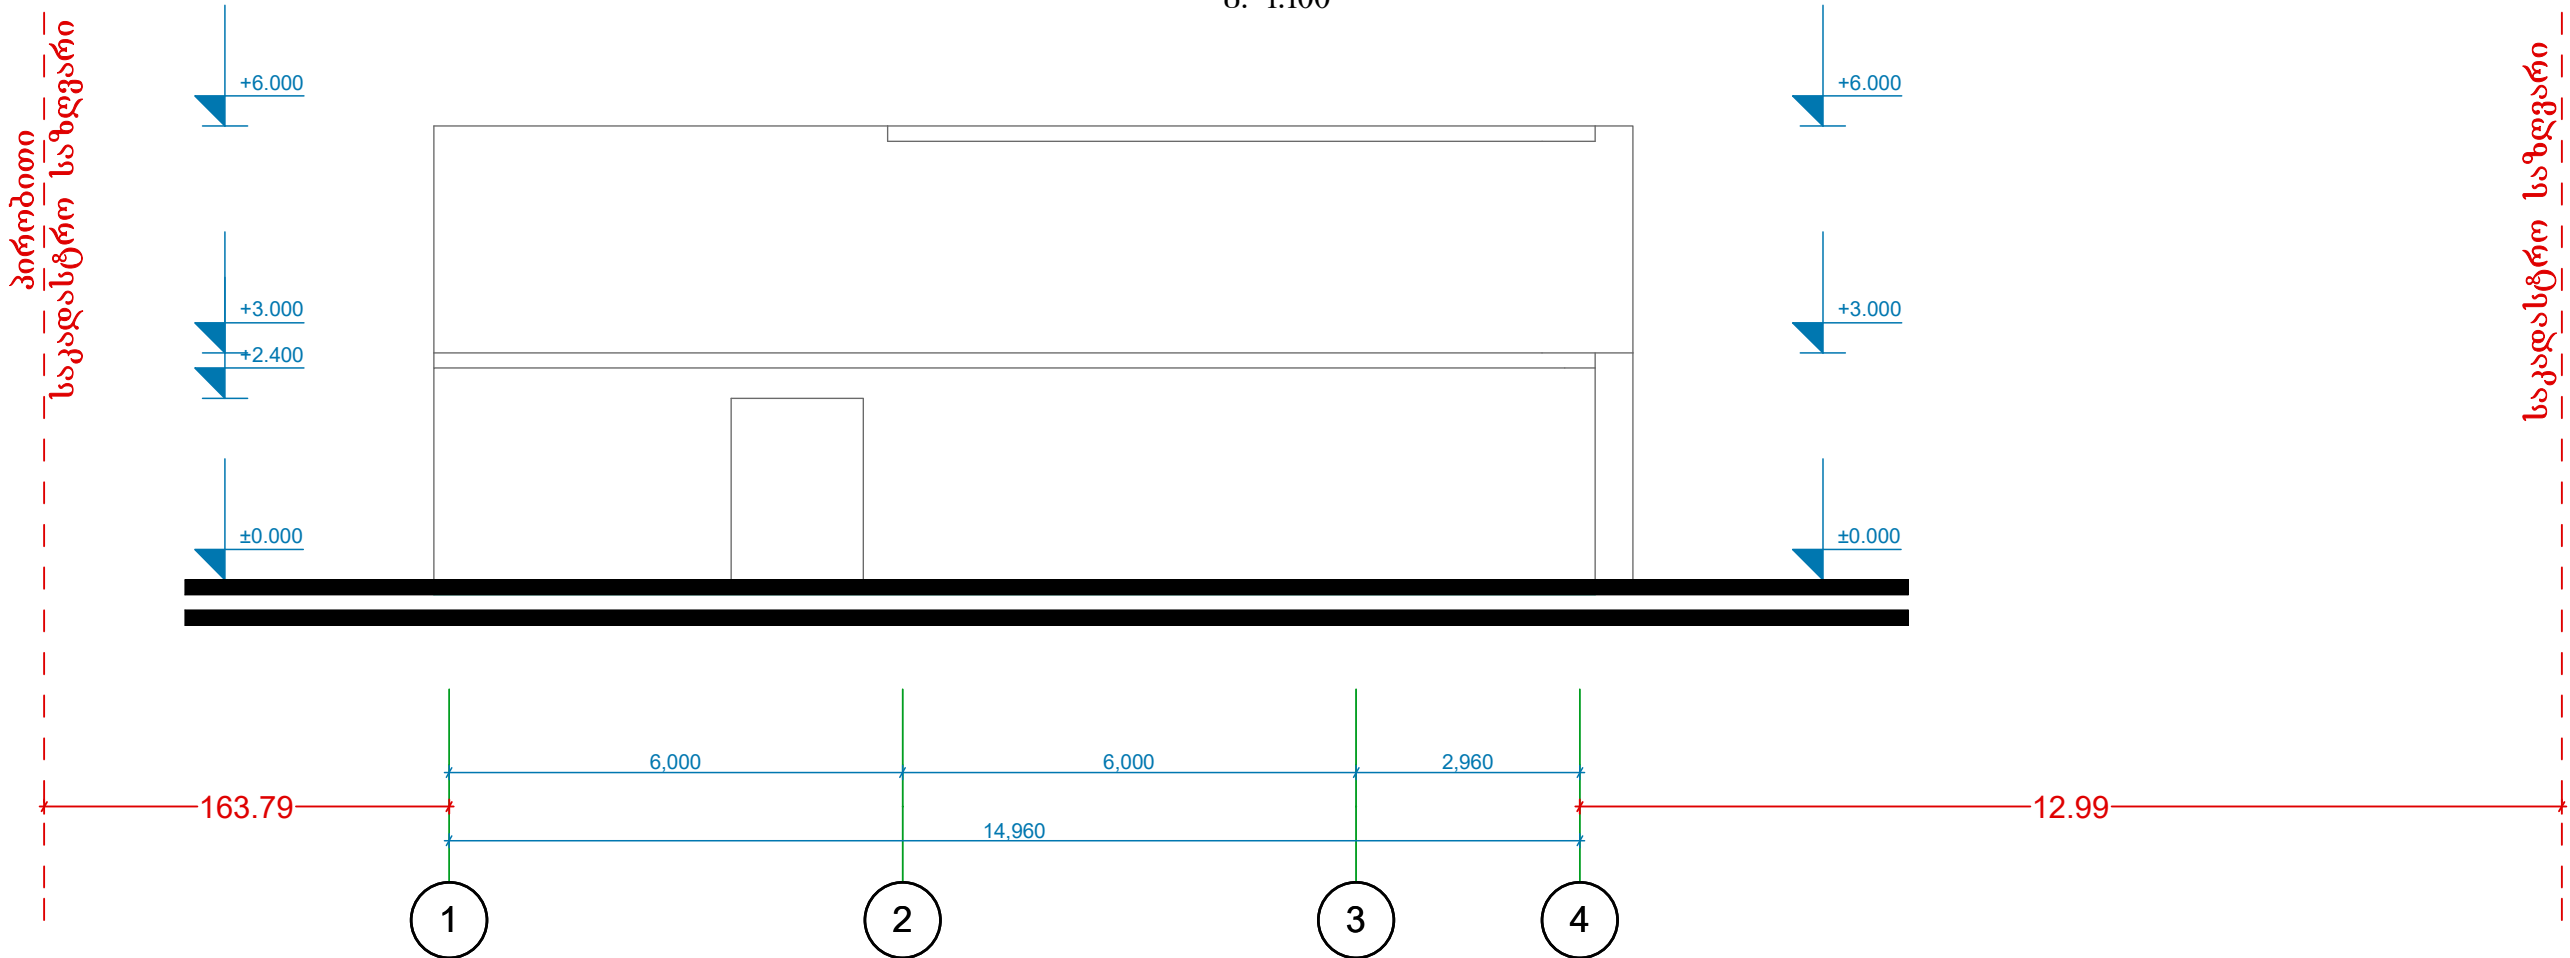

არსებული ფასადი ა-ბ ღერძებში
მ. 1:100

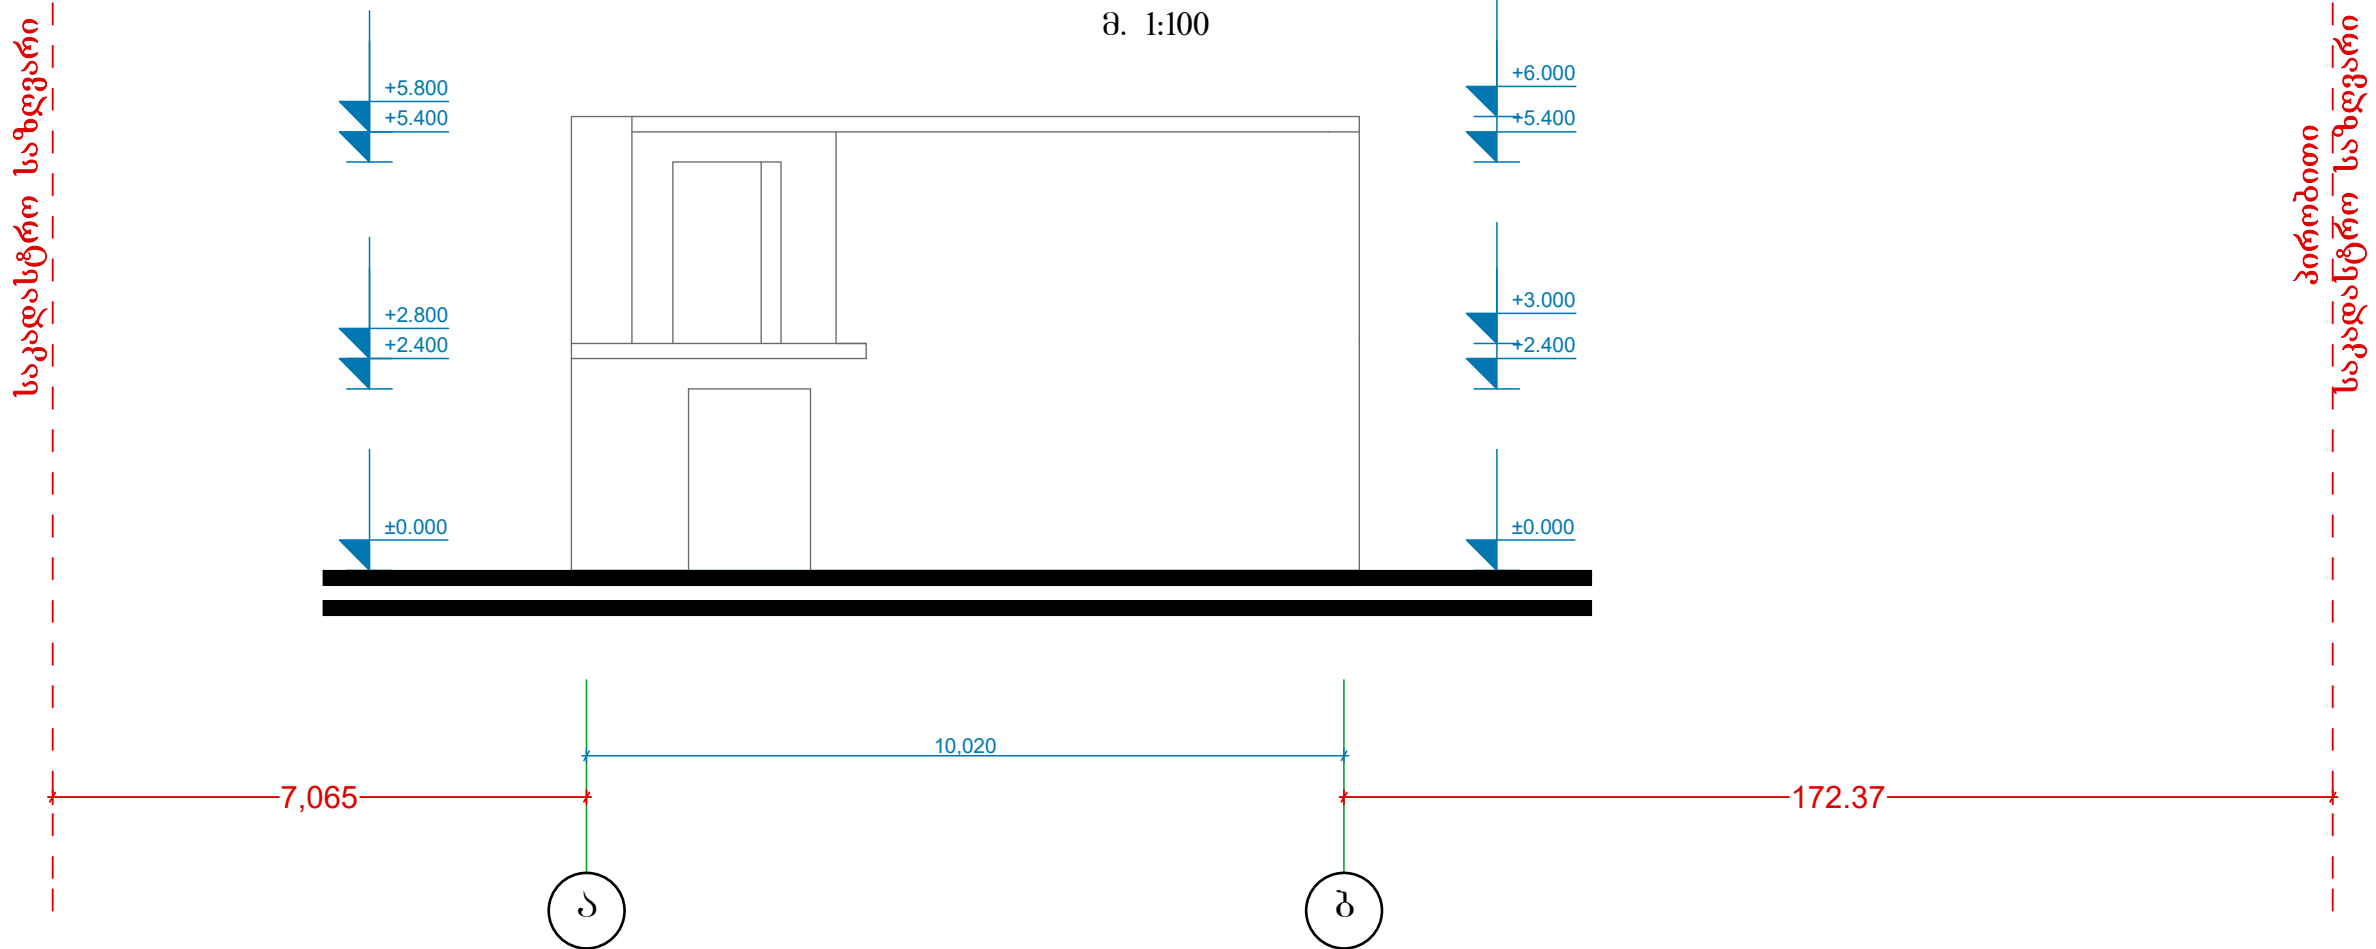

პირობითი აღნიშვნები

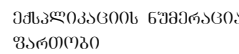

— — — საკადრებრივი საზღვარი



— არქიტექტურული ნიშნული



ექსპლიკაცია

მომხმედების უაღრესობი: 160.05 მ²

სამართლი უნართლობი: 203.93 მ²

მაქსიმალური სიმაღლე

0.00 ნიშნულის ზეპირი 6000 მმ

0.00 ნიშნულის ქვევით 1500 მმ

სამშენებლო მოცულობა

0.00 ნომენკლურის ზეპირი 661.23 მ³

0.00 ნიშნულის ქვევით 206.46 მ³

შპს "საქსტელკომ"

1. ნახაზზე არსებული შენობის ნული ნიშნული შემესაბამება აბსოლუტურ ნიშნულს - **538.80**
2. ნახაზზე ზომები მოცემულია მილიმეტრებში

საპროექტო ორგანიზაცია	შპს "ET"
მოსამართი	
ძ. თბილისი, შარტავას 14ა	
საპროექტო ტელეფონი	(+995)555180008

თანამდებობა	ხანელი/გვარი	ხელმოწერა
დირექტორი	ა. გიგილაშვილი	
მთ. არქიტექტორი	ა. გიგილაშვილი	
პრ. ავტორი	თ.ქველიძე	
კონსტრუქტორი		


	სსიპ "ტექნოლოგიური ბანკითარების ფონდი"
გლდანი-ნაძალადევის სარაგბო კომპლექსი	

სარიუმლი	—	არსებული ფასადები "1-4" "ა-ბ"
ფორმატი	A3	
მასშტაბი	1:100	
თარიღი	2015	
სტადია	ფურცელი	ფურცლები
პროექტი	ა-17	63


სადემონტაჟო შენობა-ნაგებობა

არსებული ფასადი 4-1 ღერძებში
მ. 1:100

საკადასტრო საზღვარი

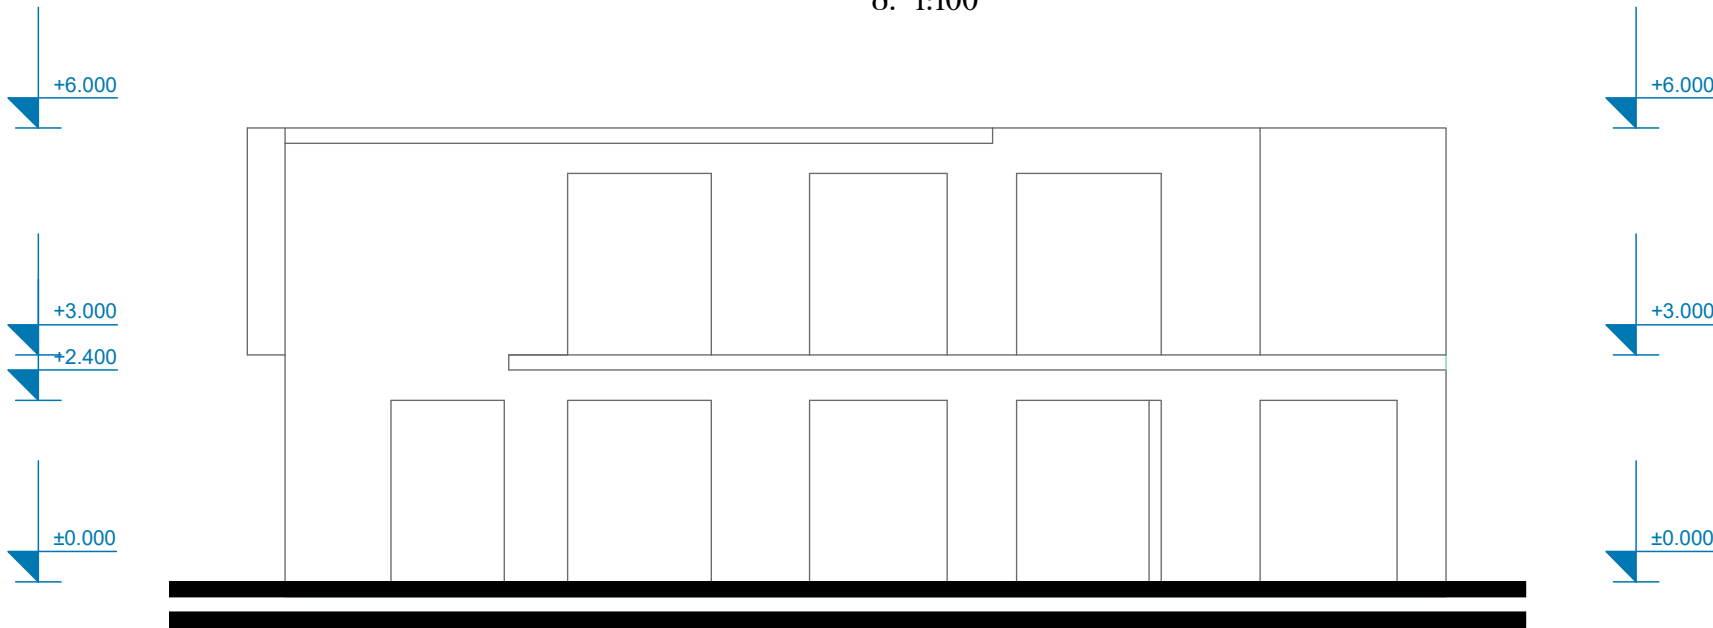


პირობითი საკადასტრო საზღვარი

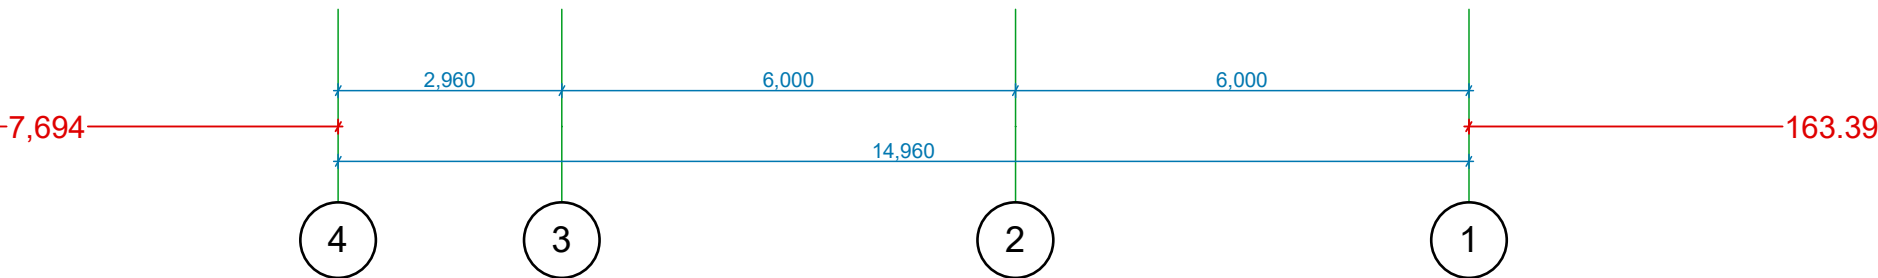


არსებული ფასადი ბ-ა ღერძებში
მ. 1:100

საკადასტრო საზღვარი

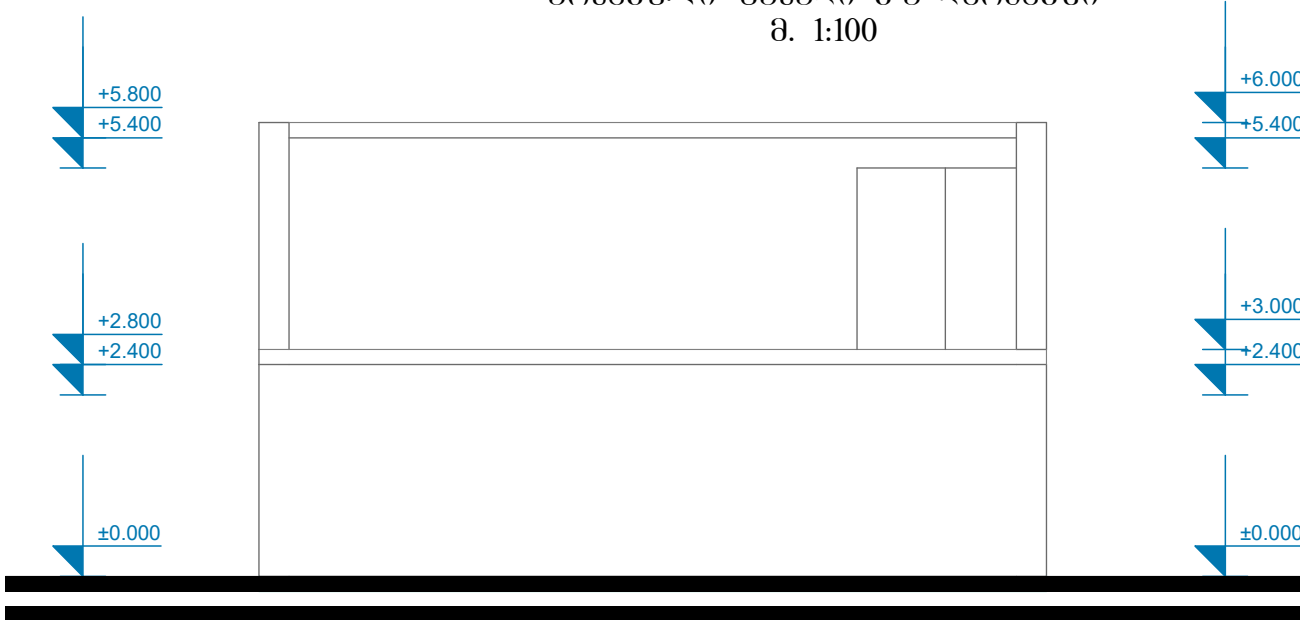

პირობითი საკადასტრო საზღვარი

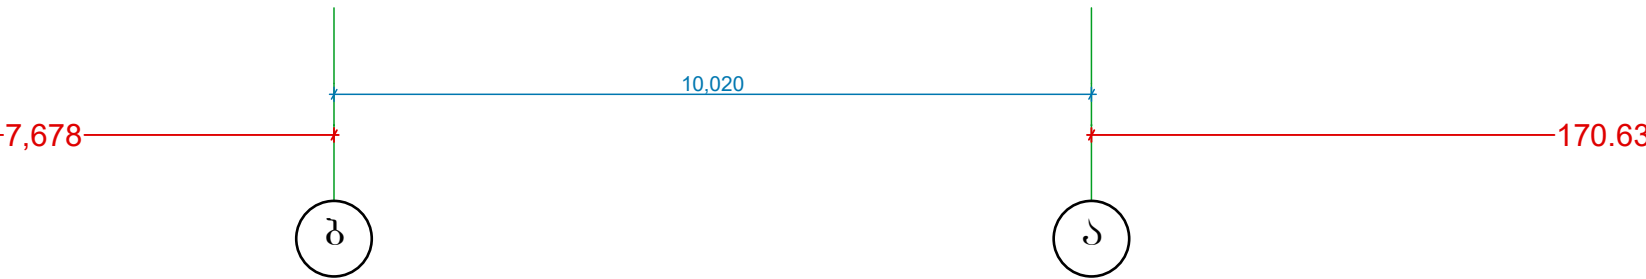

Excellent Team

პირობითი აღნიშვნები



ექსპლიკაციის ნუმერაცია
ფართობი



საკადასტრო საზღვარი



კედელი



არქიტექტურული ნიშნული



კოლონა

ექსპლიკაცია

მოქმედების ფართობი: 160.05 მ²

საერთო ფართობი: 203.93 მ²

მაქსიმალური სიმაღლე

0.00 ნიშნულის ზევით 6000 მმ

0.00 ნიშნულის ქვევით 1500 მმ

საშენებლო მოცულობა

0.00 ნიშნულის ზევით 661.23 მ³

0.00 ნიშნულის ქვევით 206.46 მ³

შენიშვნები

- ნახაზზე არსებული შენობის ნული ნიშნული შეესაბამება აბსოლუტურ ნიშნულს - 538.80
- ნახაზზე ზომები მოცემულია მილიმეტრებში

საპროექტო ორგანიზაცია	შპს "ET"
მისამართი	
ქ. თბილისი, შარტავას 14ა	
საკონტაქტო ტელეფონი	(+995)555180008

თანამდებობა	სახელი/გვარი	ხელმოწერა
დირექტორი	ა. გიბილაშვილი	
მთ. არქიტექტორი	ა. გიბილაშვილი	
პრ. ავტორი	თ.ქვემოკლიძე	
კონსტრუქტორი		

	სსიპ "ტექნოლოგიური განვითარების ფონდი"
გლდანო-ნაძალაღვის სარაბგო კომპლექსი	

სართული	–	არსებული ფასადები "4-1" "ბ-ა"
ფორმატი	A3	
მასშტაბი	1:100	
თარიღი	2015	
ხტაღია	ფურცელი	ფურცლები
პროექტი	ა-18	63