
ზრიბუნა

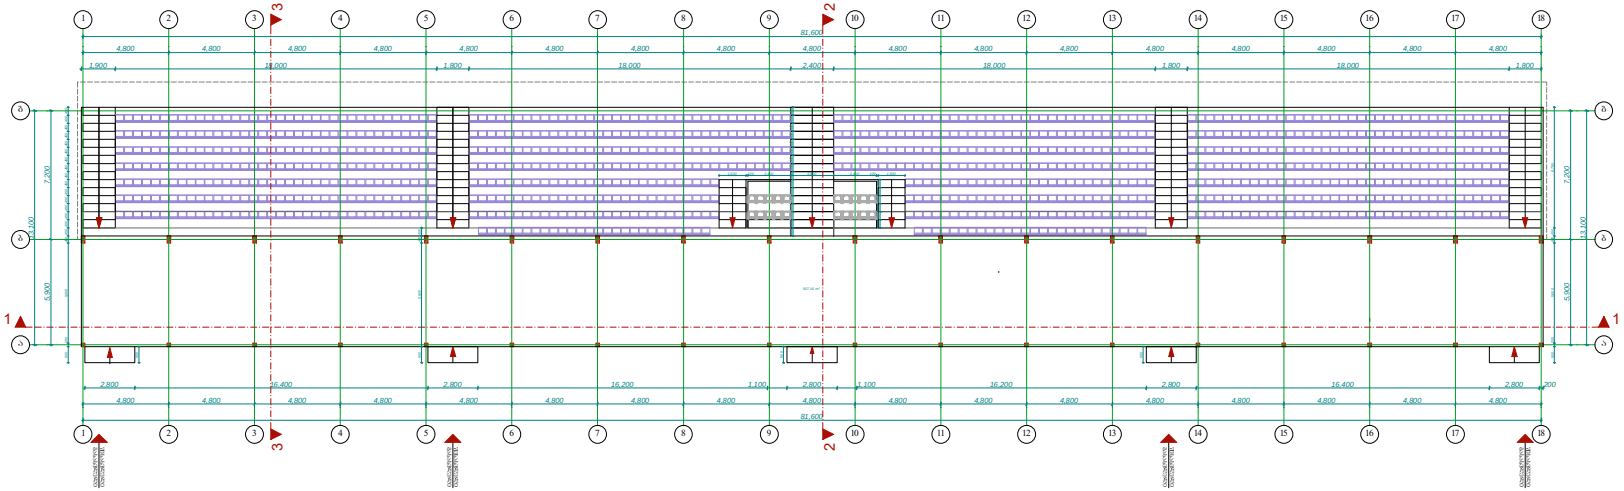

ტრიბუნა

გეგმა 0.00 ნიშნულზე
მ. 1:200



Excellent Team

პირობითი აღნიშვნები

- ექსპლიკაციის ნუმერაცია შარიფები
- საკადასტრო საზღვარი
- კედელი
- არქიტექტურული ნიშნული
- კოლონა

ექსპლიკაცია

ბაქანი	507.16 მ²

შენიშვნები

1. ნახაზზე საპროექტო შენობის ნულოვანი ნიშნული შეესაბამება აბსოლუტურ ნიშნულს - 534.00
2. ნახაზზე ზომები მოცემულია მილიმეტრებში

საპროექტო ორგანიზაცია	შპს "ET"
მისამართი	
ქ. ობილისი, შარტავას 14ა	
საკონტაქტო ტელეფონი	(+995)555180008

თანამდებობა	სახელი/გვარი	ხელმოწერა
დირექტორი	ა. ბიბილაშვილი	
მთ. არქიტექტორი	ა. ბიბილაშვილი	
პრ. ავტორი	ა. ბიბილაშვილი	
კონსტრუქტორი		
დაამშვია		


	სსიპ "ტექნოლოგიური განვითარების ფონდი"

გლდანი-ნაძალადევის სარაბბო კომპლექსი

სართული	I	გეგმა 0.00 ნიშნულზე
ფორმატი	A3	
მასშტაბი	1:300	
თარიღი	2015	
სტადია	ფურცელი	ფურცლები
პროექტი	ა-45	63

ტრიბუნა

სახურავის გეგმა
მ. 1:200

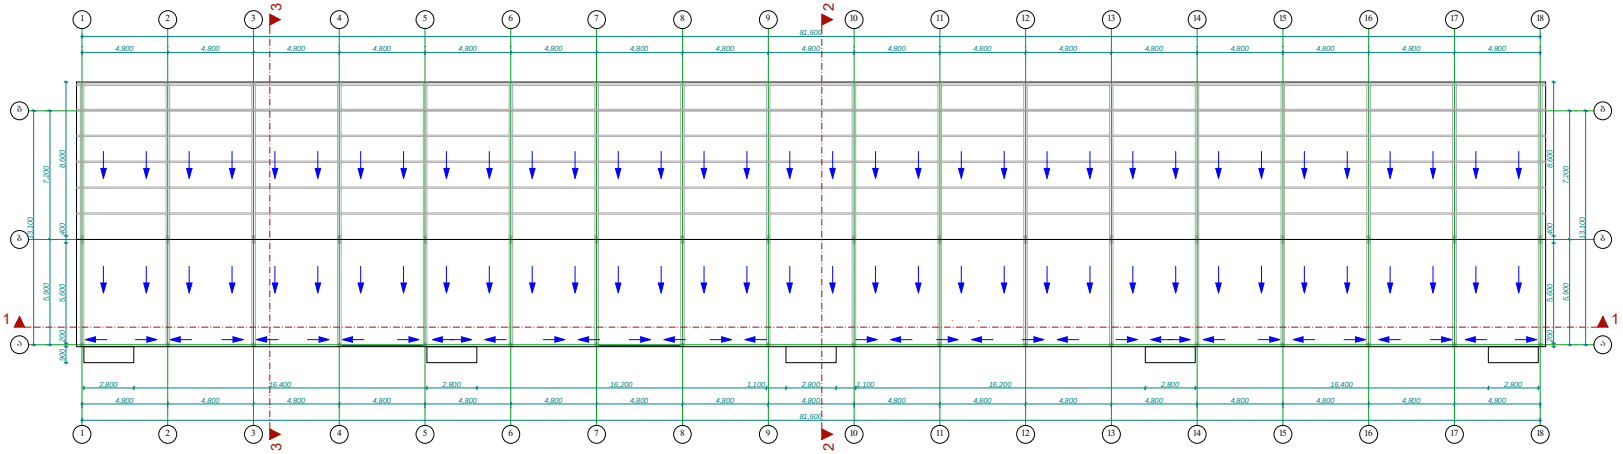

Excellent Team

პირობითი აღნიშვნები

- ძმაკვლაციის ნუმერაცია შარიოები
- საკადასტრო სახლვარი
- კედელი
- არქიტექტურული ნიშნული
- კოლონა
- წყალშემკრები მილი

ექსპლიკაცია

შენიშვნები

1. ნახაზზე საპროექტო შენობის ნულის ნიშნული შეესაბამება აბსოლუტურ ნიშნულს - 534.00
2. ნახაზზე ზომები მოცემულია მილიმეტრებში

საპროექტო ორგანიზაცია	შპს "ET"
მისამართი	
ქ. ობილისი, შარტავას 14ა	
საკონტაქტო ტელეფონი	(+995)555180008

თანამდებობა	სახელი/გვარი	ხელმოწერა
დირექტორი	ა. ბიბილაშვილი	
მთ. არქიტექტორი	ა. ბიბილაშვილი	
პრ. ავტორი	ა. ბიბილაშვილი	
კონსტრუქტორი		
დაამშვია		


	სსიპ "ტექნოლოგიური განვითარების ფონდი"

გლდანი-ნაძალადევის სარაბბო კომპლექსი

სართული	_	სახურავის გეგმა
ფორმატი	A3	
მასშტაბი	1:300	
თარიღი	2015	
სტადია	ფურცელი	ფურცლები
პროექტი	ა-46	63

ჭრიბუნა

ჭრილი 1-1
მ. 1:200

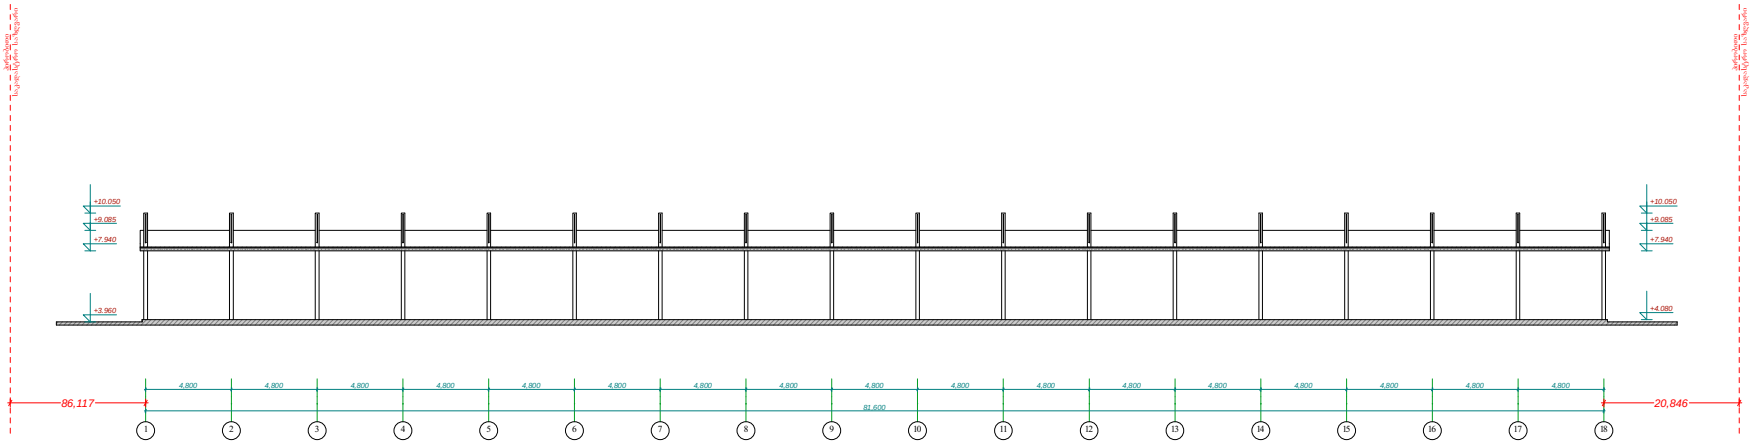

Excellent Team

პირობითი აღნიშვნები

- ექსპლიკაციის ნუმერაცია შარიფები
- საკადასტრო საზღვარი
- კედელი
- არქიტექტურული ნიშნული
- კოლონა

ექსპლიკაცია

შენიშვნები

1. ნახაზზე საპროექტო შენობის ნულის ნიშნული შეესაბამება აბსოლუტურ ნიშნულს - 534.00
2. ნახაზზე ზომები მოცემულია მილიმეტრებში

საპროექტო ორგანიზაცია	შპს "ET"
მისამართი	
ქ. ობილისი, შარტავას 14ა	
საკონტაქტო ტელეფონი	(+995)555180008

თანამდებობა	სახელი/გვარი	ხელმოწერა
დირექტორი	ა. ბიბილაშვილი	
მთ. არქიტექტორი	ა. ბიბილაშვილი	
პრ. ავტორი	ა. ბიბილაშვილი	
კონსტრუქტორი		
დაამშვია		


	სსიპ "ტექნოლოგიური განვითარების ფონდი"

გლდანი-ნაძალადევის სარაბბო კომპლექსი

სართული	_	ჭრილი 1-1
ფორმატი	A3	
მასშტაბი	1:300	
თარიღი	2015	
სტადია	ფურცელი	ფურცლები
პროექტი	ა-47	63

ჭრიბშნა

ჭრილი 2-2
მ. 1:200

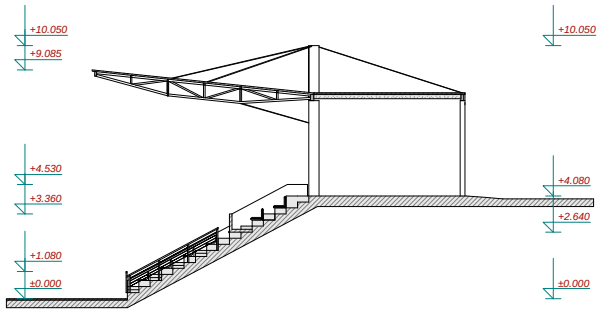

პირობითი საზღვარი საჯარო სამსახური

პირობითი საზღვარი საჯარო სამსახური

Excellent Team

პირობითი აღნიშვნები

- ექსპლიკაციის ნუმერაცია შარიფაბი
- საკადასტრო საზღვარი
- კედელი
- არქიტექტურული ნიშნული
- კოლონა

ექსპლიკაცია

შენიშვნები

1. ნახაზზე საპროექტო შენობის ნულის ნიშნული შეესაბამება აბსოლუტურ ნიშნულს - 534.00
2. ნახაზზე ზომები მოცემულია მილიმეტრებში

საპროექტო ორგანიზაცია	შპს "ET"
მისამართი	
ქ. თბილისი, შარტავას 14ა	
საკონტაქტო ტელეფონი	(+995)555180008

თანამდებობა	სახელი/გვარი	ხელმოწერა
დირექტორი	ა. ბიბილაშვილი	
მთ. არქიტექტორი	ა. ბიბილაშვილი	
პრ. ავტორი	ა. ბიბილაშვილი	
კონსტრუქტორი		
დაამშვია		


	სსიპ "ტექნოლოგიური განვითარების ფონდი"

გლდანი-ნაძალადევის სარაბბო კომპლექსი

სართული	_	ჭრილი 2-2
ფორმატი	A3	
მასშტაბი	1:200	
თარიღი	2015	
სტადია	ფურცელი	ფურცლები
პროექტი	ა-48	63

ჭრიბშნა

ჭრილი 3-3
მ. 1:200

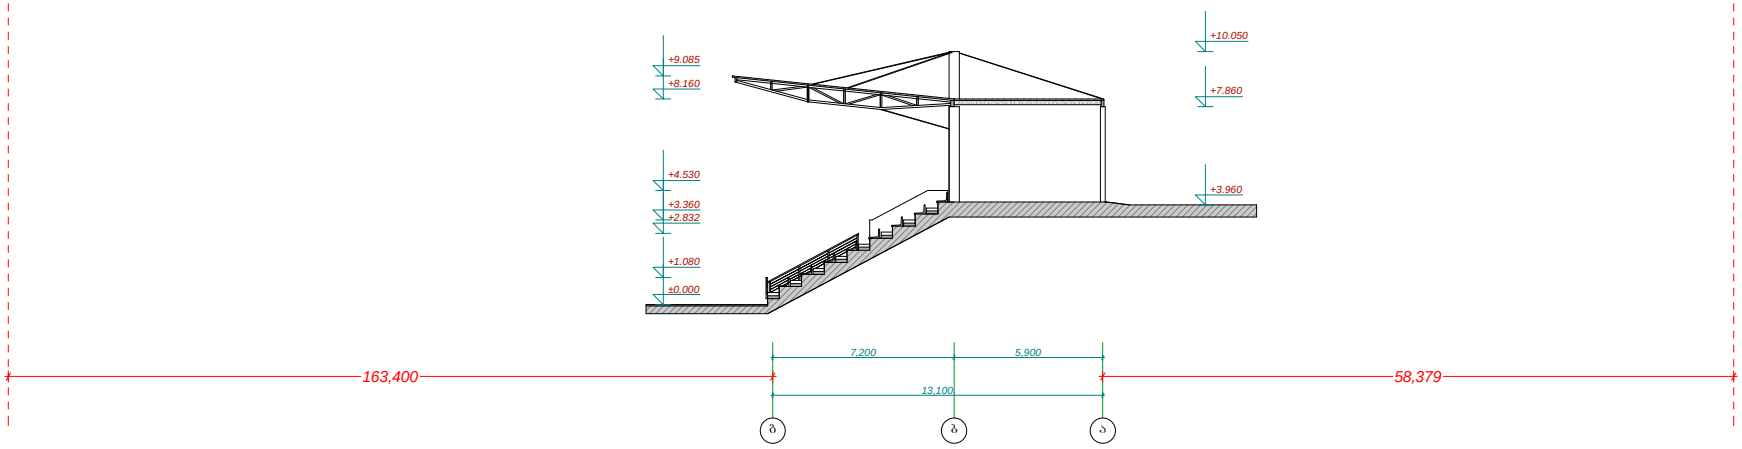

Excellent Team

პირობითი აღნიშვნები

- ექსპლიკაციის ნუმერაცია შტრიხები
- საკადასტრო საზღვარი
- კედელი
- არქიტექტურული ნიშნული
- კოლონა

ექსპლიკაცია

შენიშვნები

1. ნახაზზე საპროექტო შენობის ნულის ნიშნული შეესაბამება აბსოლუტურ ნიშნულს - 534.00
2. ნახაზზე ზომები მოცემულია მილიმეტრებში

საპროექტო ორგანიზაცია	შპს "ET"
მისამართი	
ქ. თბილისი, შარტავას 14ა	
საკონტაქტო ტელეფონი	(+995)555180008

თანამდებობა	სახელი/გვარი	ხელმოწერა
დირექტორი	ა. ბიბილაშვილი	
მთ. არქიტექტორი	ა. ბიბილაშვილი	
პრ. ავტორი	ა. ბიბილაშვილი	
კონსტრუქტორი		
დაამშვია		


	სსიპ "ტექნოლოგიური განვითარების ფონდი"

გლდანი-ნაძალადევის სარაბბო კომპლექსი

სარეული	_	ჭრილი 3-3
ფორმატი	A3	
მასშტაბი	1:200	
თარიღი	2015	
სტადია	ფურცელი	ფურცლები
პროექტი	ა-49	63

ჭრიბუნა

ფასადი 1-18 ღერძებში
მ. 1:200

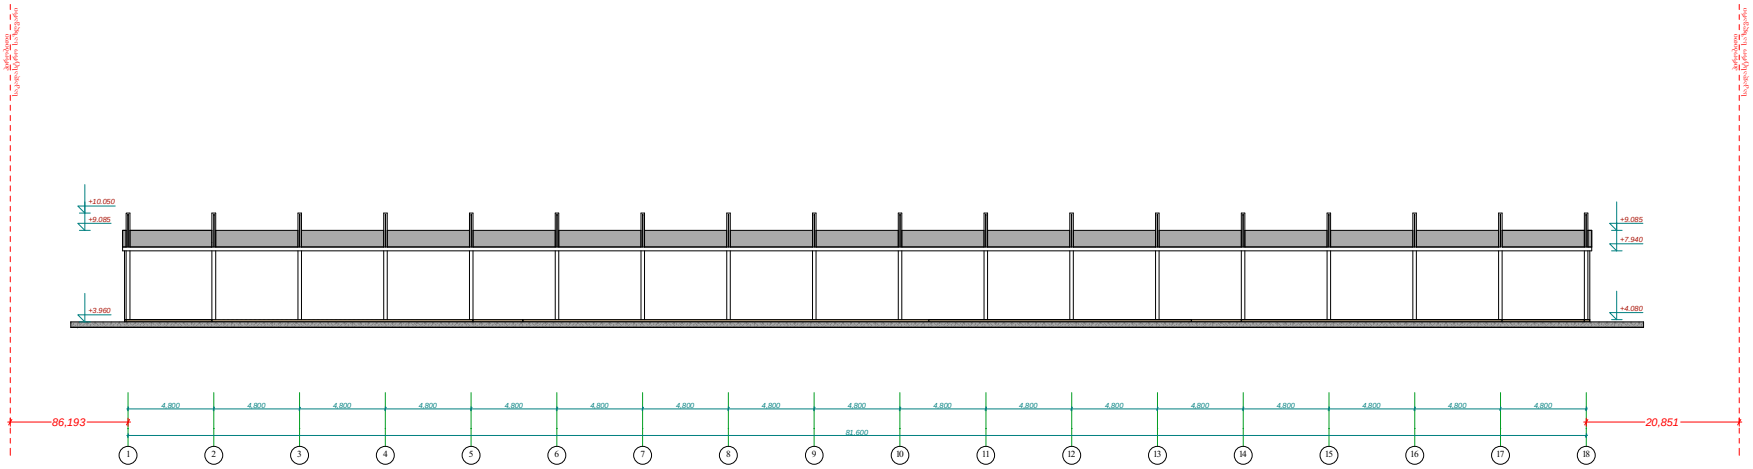

Excellent Team

პირობითი აღნიშვნები

- ექსპლიკაციის ნუმერაცია შარიფები
- საკადასტრო საზღვარი
- კედელი
- არქიტექტურული ნიშნული
- კოლონა

ექსპლიკაცია

შენიშვნები

1. ნახაზზე საპროექტო შენობის ნულის ნიშნული შეესაბამება აბსოლუტურ ნიშნულს - 534.00
2. ნახაზზე ზომები მოცემულია მილიმეტრებში

საპროექტო ორგანიზაცია	შპს "ET"
მისამართი	
ქ. ობილისი, შარტავას 14ა	
საკონტაქტო ტელეფონი	(+995)555180008


თანამდებობა	სახელი/გვარი	ხელმოწერა
დირექტორი	ა. ბიბილაშვილი	
მთ. არქიტექტორი	ა. ბიბილაშვილი	
პრ. ავტორი	ა. ბიბილაშვილი	
კონსტრუქტორი		
დაამუშავა		

	სსიპ "ტექნოლოგიური განვითარების ფონდი"
გლდანი-ნაძალადევის სარაბბო კომპლექსი	

სარეული	_	ფასადი 1-18 ღერძებში
ფორმატი	A3	
მასშტაბი	1:300	
თარიღი	2015	
სტადია	ფურცელი	ფურცლები
პროექტი	ა-50	63

ჭრიბუნა

ფასადი ბ-ა ღერძებში
მ. 1:200

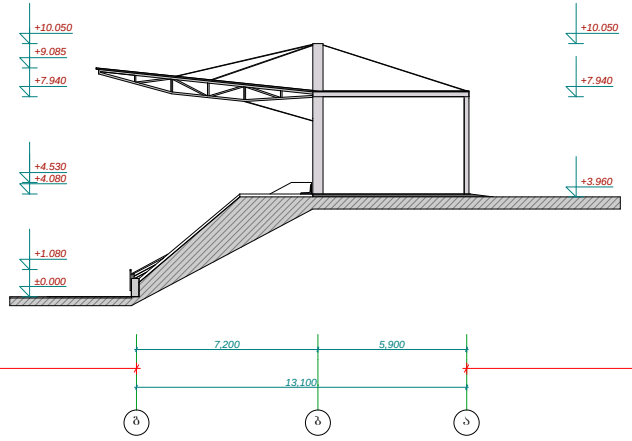

პირობითი საზღვარი საზღვარი

პირობითი საზღვარი საზღვარი

Excellent Team

პირობითი აღნიშვნები

- ექსპლიკაციის ნუმერაცია შტრიხები
- საკადასტრო საზღვარი
- კედელი
- არქიტექტურული ნიშნული
- კოლონა

ექსპლიკაცია

შენიშვნები

1. ნახაზზე საპროექტო შენობის ნულის ნიშნული შეესაბამება აბსოლუტურ ნიშნულს - 534.00
2. ნახაზზე ზომები მოცემულია მილიმეტრებში

საპროექტო ორგანიზაცია	შპს "ET"
მისამართი	
ქ. ობილისი, შარტავას 14ა	
საკონტაქტო ტელეფონი	(+995)555180008

თანამდებობა	სახელი/გვარი	ხელმოწერა
დირექტორი	ა. ბიბილაშვილი	
მთ. არქიტექტორი	ა. ბიბილაშვილი	
პრ. ავტორი	ა. ბიბილაშვილი	
კონსტრუქტორი		
დაამშვია		


	სსიპ "ტექნოლოგიური განვითარების ფონდი"

გლდანი-ნაძალადევის სარაბბო კომპლექსი

სართული	_	ფასადი ბ-ა ღერძებში
ფორმატი	A3	
მასშტაბი	1:200	
თარიღი	2015	
სტადია	ფურცელი	ფურცლები
პროექტი	ა-51	63

ტრიბუნა

ფასადი 18-1 ღერძებში
მ. 1:200

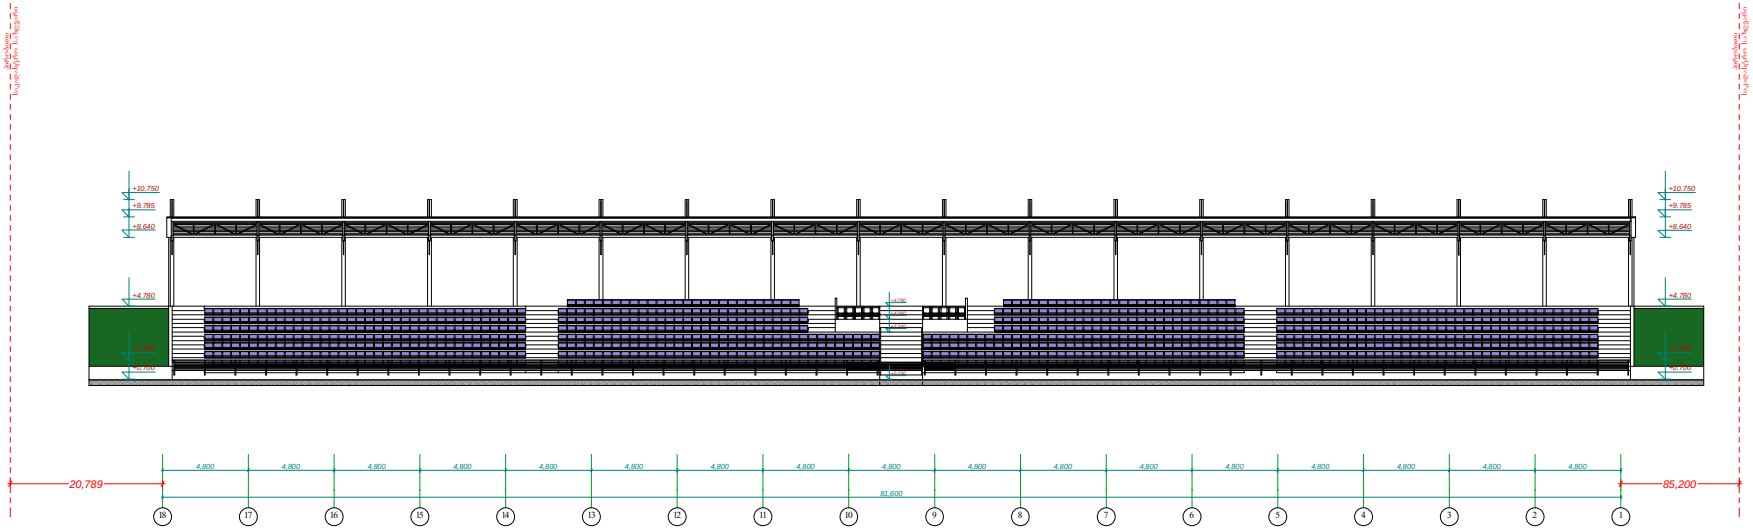

Excellent Team

პირობითი აღნიშვნები

- ძმაკვალაციის ნუმერაცია შარიოზე
- საკადასტრო საზღვარი
- კედელი
- არქიტექტურული ნიშნული
- კოლონა

ძმაკვალაცია

შენიშვნები

1. ნახაზზე საპროექტო შენობის ნულის ნიშნული შეესაბამება აბსოლუტურ ნიშნულს - 534.00
2. ნახაზზე ზომები მოცემულია მილიმეტრებში

საპროექტო ორგანიზაცია	შპს "ET"
მისამართი	
ქ. თბილისი, შარტავას 14ა	
საკონტაქტო ტელეფონი	(+995)555180008

თანამდებობა	სახელი/გვარი	ხელმოწერა
დირექტორი	ა. ბიბილაშვილი	
მთ. არქიტექტორი	ა. ბიბილაშვილი	
პრ. ავტორი	ა. ბიბილაშვილი	
კონსტრუქტორი		
დაამშვია		


სსიპ "ტექნოლოგიური განვითარების ფონდი"

გლდანი-ნაძალადევის სარაბბო კომპლექსი

სართული	_	ფასადი 18-1 ღერძებში
ფორმატი	A3	
მასშტაბი		
თარიღი	2015	
სტადია	ფურცელი	ფურცლები
პროექტი	ა-52	63

ტრიბუნა

ფასადი ა-გ ღერძებში
მ. 1:200

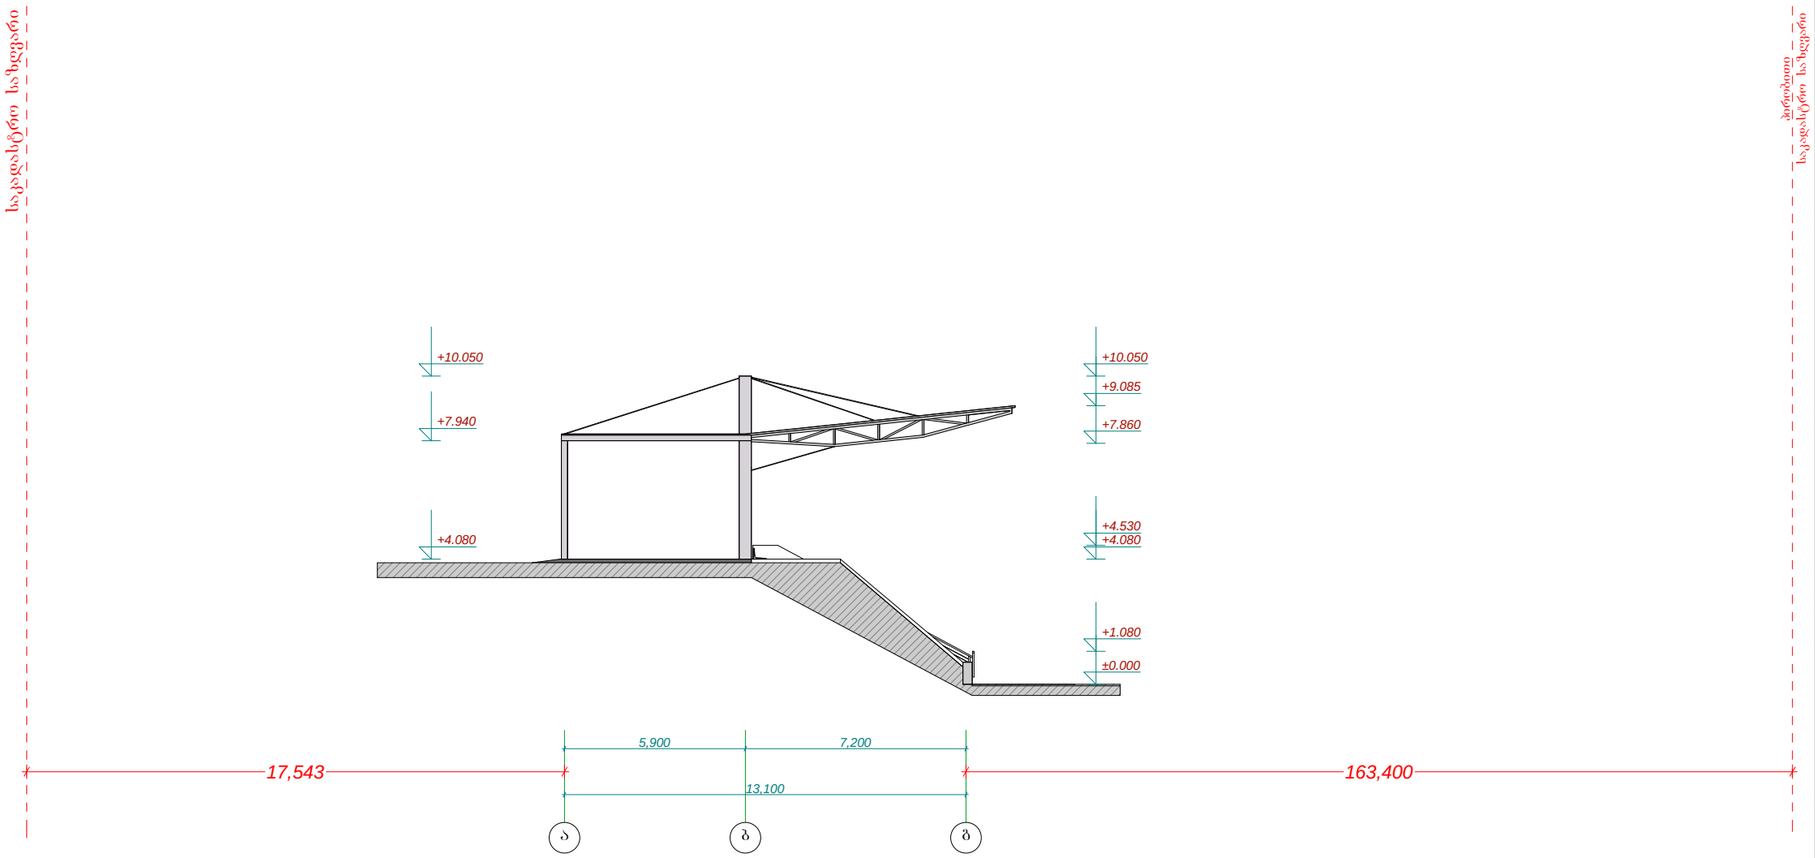

Excellent Team

პირობითი აღნიშვნები

- ექსპლიკაციის ნუმერაცია შარიოები
- საკადასტრო საზღვარი
- კედელი
- არქიტექტურული ნიშნული
- კოლონა

ექსპლიკაცია

შენიშვნები

1. ნახაზზე საპროექტო შენობის ნული ნიშნული შეესაბამება აბსოლუტურ ნიშნულს - 534.00
2. ნახაზზე ზომები მოცემულია მილიმეტრებში

საპროექტო ორგანიზაცია	შპს "ET"
მისამართი	
ქ. თბილისი, შარტავას 14ა	
საკონტაქტო ტელეფონი	(+995)555180008

თანამდებობა	სახელი/გვარი	ხელმოწერა
დირექტორი	ა. ბიბილაშვილი	
მთ. არქიტექტორი	ა. ბიბილაშვილი	
პრ. ავტორი	ა. ბიბილაშვილი	
კონსტრუქტორი		
დაამუშავა		

სსიპ "ტექნოლოგიური განვითარების ფონდი"


გლდანი-ნაძალადევის სარაგბო კომპლექსი

სართული	–
ფორმატი	A3
მასშტაბი	1:200
თარიღი	2015

ფასადი ა-გ ღერძებში


სტადია	ფურცელი	ფურცლები
პროექტი	ა-53	63

ტრიბუნის ჭრილი
მ. 1:50

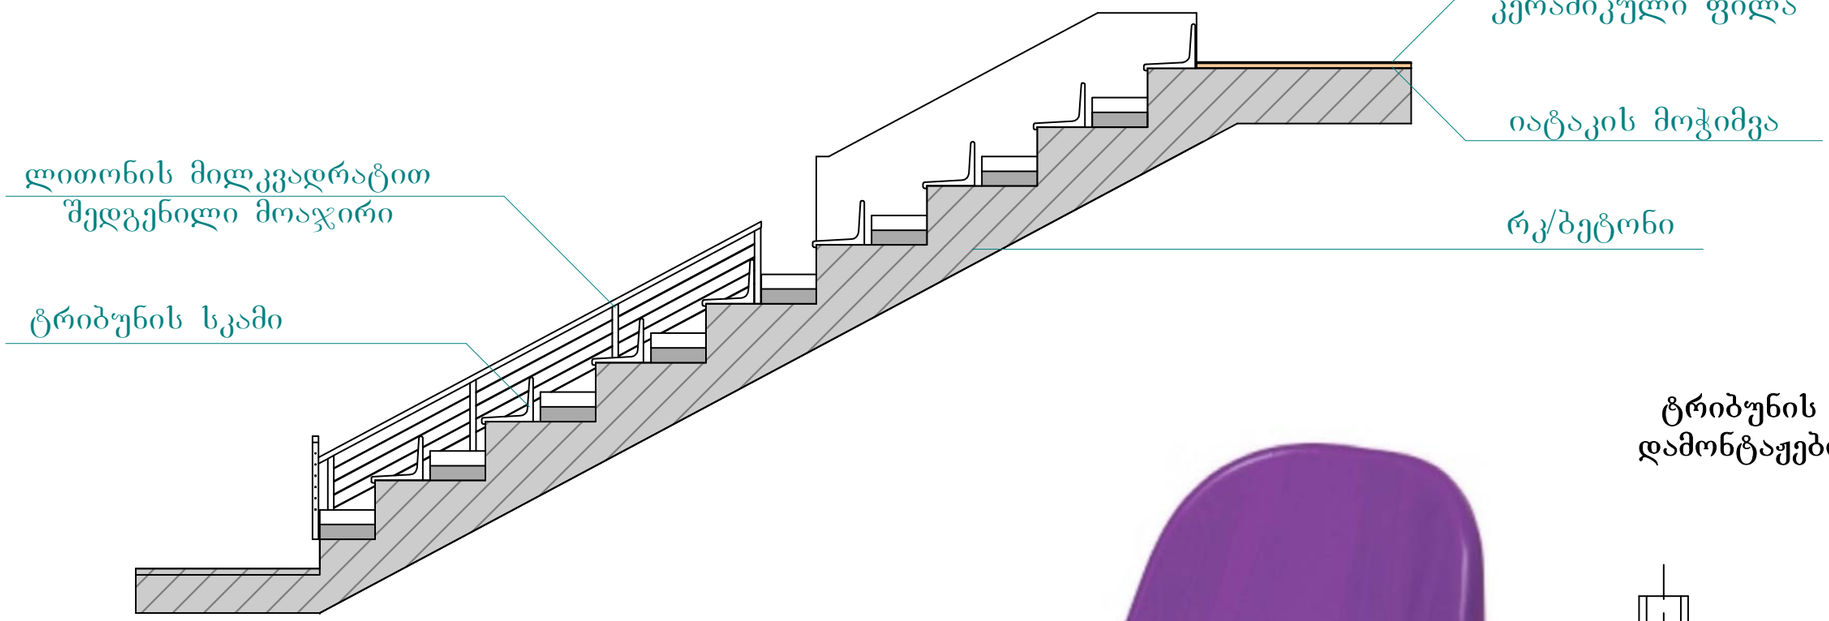



ტრიბუნის სკამის დამონტაჟების სქემა



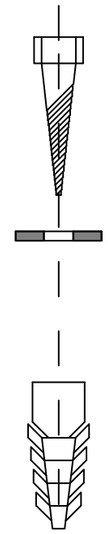

ტრიბუნის გადახურვის ჭრილი 1-1
მ. 1:25

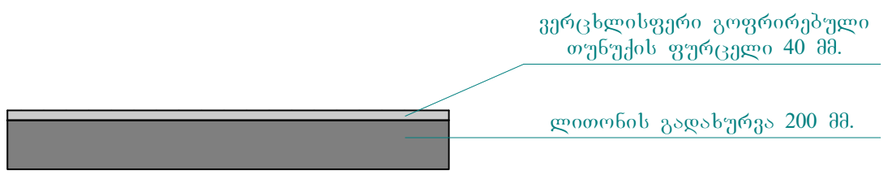

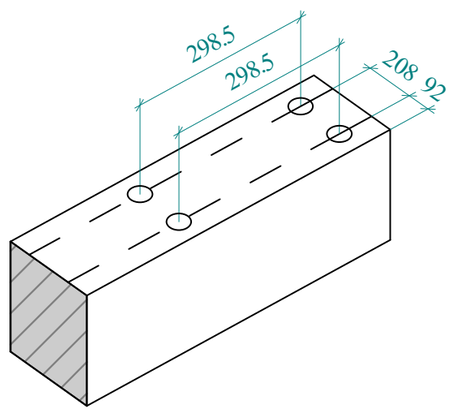

Excellent Team

პირობითი აღნიშვნები

- ექსპლიკაციის ნუმერაცია ფარდოგი
- საკადასტრო საზღვარი
- კედელი
- არქიტექტურული ნიშნული
- კოლონა

ექსპლიკაცია

შენიშვნები

1. ნახაზზე საპროექტო შენობის ნული ნიშნული შეესაბამება აბსოლუტურ ნიშნულს - 534.00
2. ნახაზზე ზომები მოცემულია მილიმეტრებში

საპროექტო ორგანიზაცია	შპს "ET"
მისამართი	
ქ. თბილისი, შარტავას 14ა	
საკონტაქტო ტელეფონი	(+995)555180008


თანამდებობა	სახელი/გვარი	ხელმოწერა
დირექტორი	ა. ბიბილაშვილი	
მთ. არქიტექტორი	ა. ბიბილაშვილი	
პრ. ავტორი	ა. ბიბილაშვილი	
კონსტრუქტორი		
დაამშვია		


	სსიპ "ტექნოლოგიური განვითარების ფონდი"
გლდანი-ნაძალადევის სარაგბო კომპლექსი	

სართული	-	დეტალიზაცია
ფორმატი	A3	
მასშტაბი	-	
თარიღი	2015	
სტადია	ფურცელი	ფურცლები
პროექტი	ა-54	63


ტრიბუნა

ვიზუალიზაცია

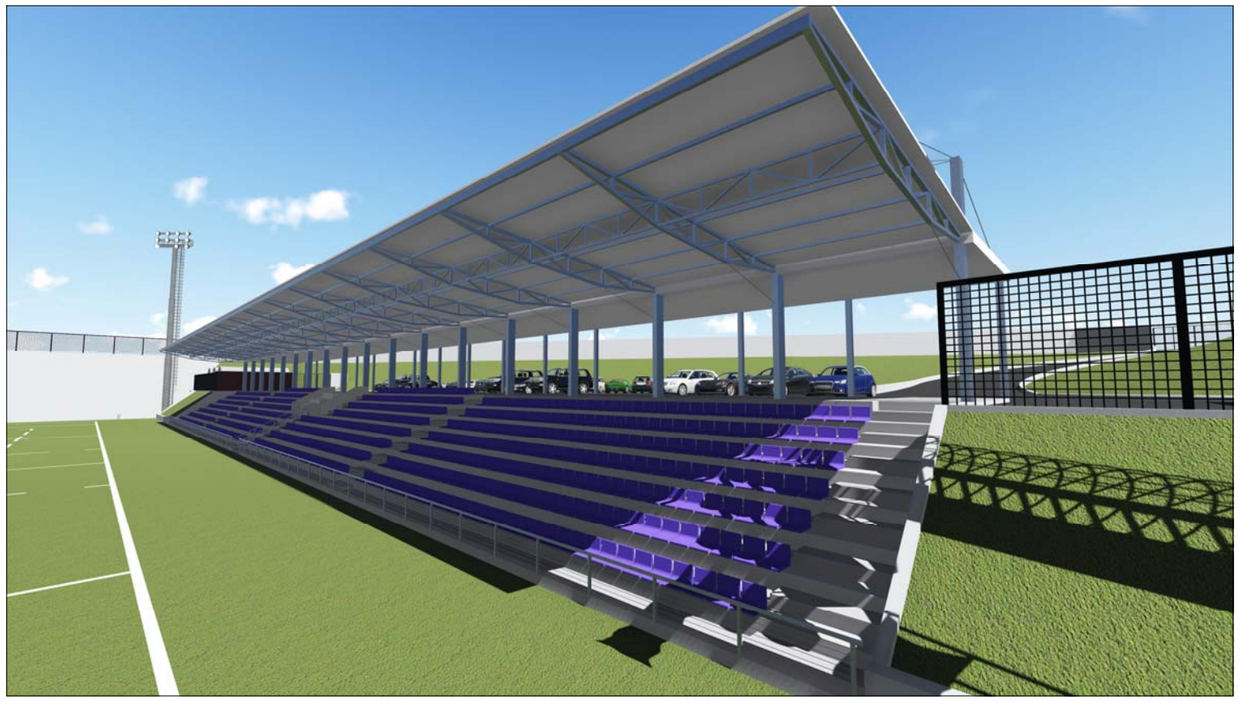

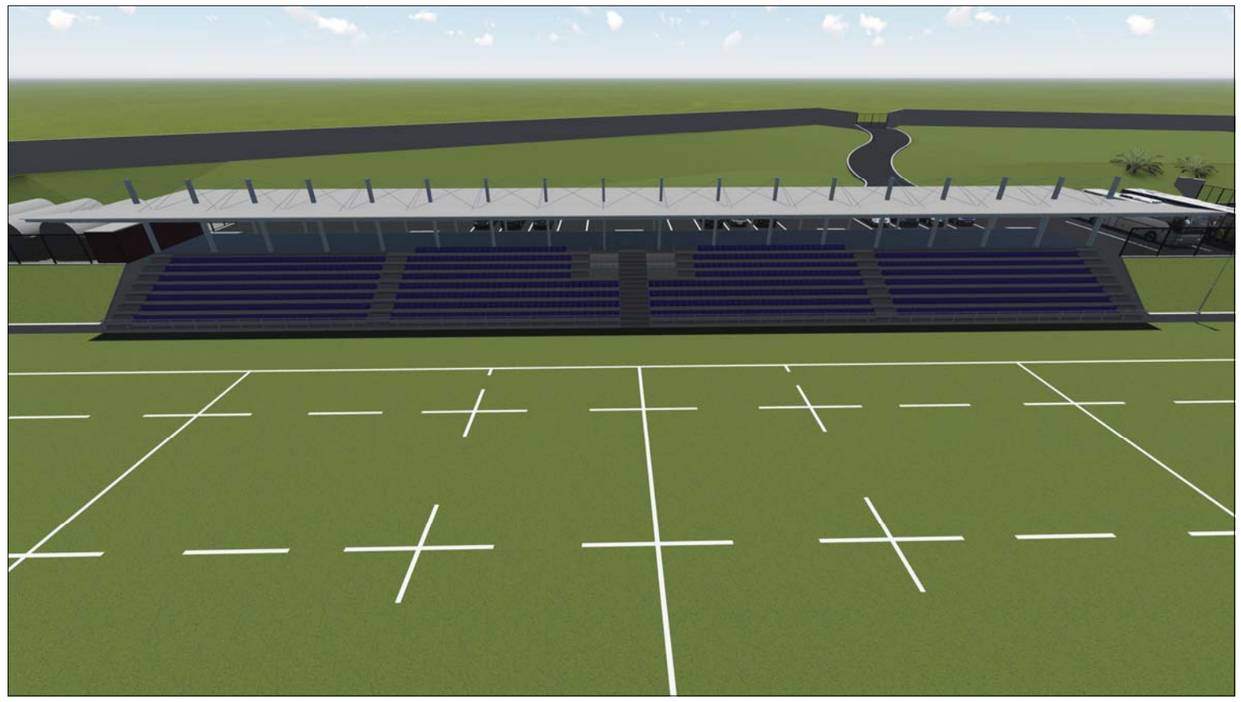



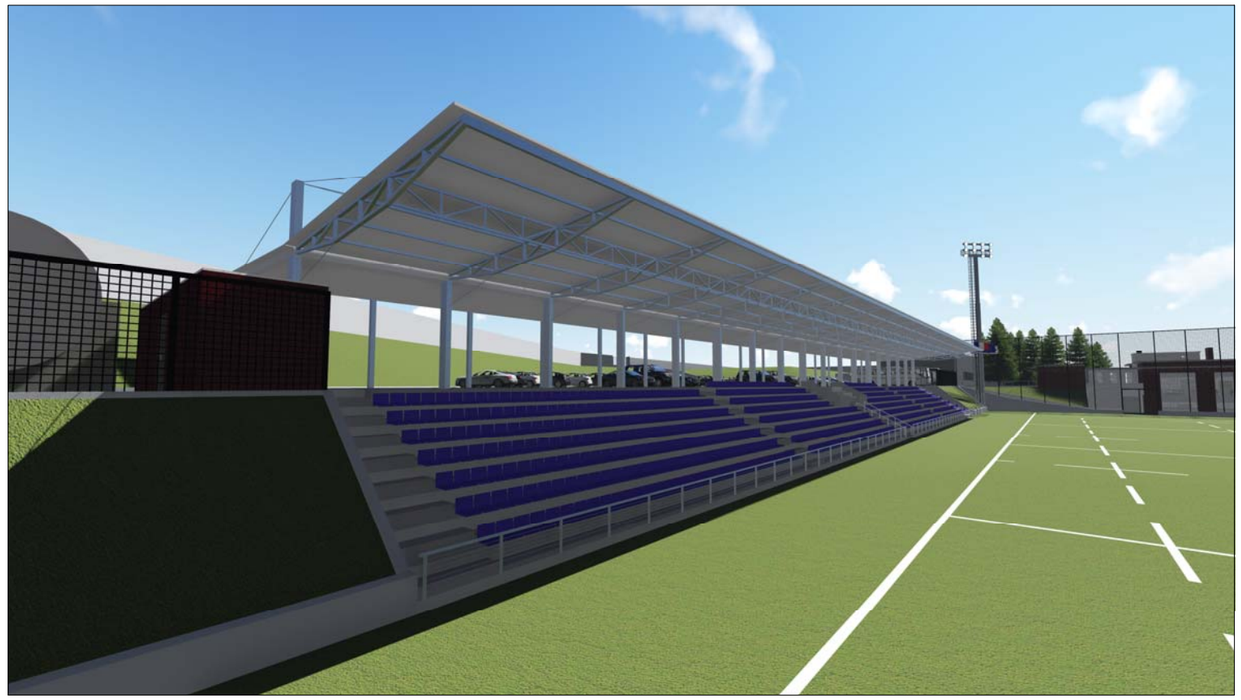

ტრიბუნა

ფოტომონტაჟი



Excellent Team

პირობითი აღნიშვნები

- ექსპლიკაციის ნუმერაცია წართოები
- საკადასტრო საზღვარი
- კედელი
- არქიტექტურული ნიშნული
- კოლონა

ექსპლიკაცია

1. კედლები შელესილი ცემენტის ხსნარით და შეღებილი თეთრი ფერის წასადის საღებავით
2. გალერეის დეკორატიული კედელი ბეტონის ფილები შეღებილი ქავისფერი წასადის საღებავით
3. გადახურვა ვერცხლისფერი გოფრირებული თუნუქის ფურცელი
4. ვიტრაჟები ვერცხლისფერი ალუმინის მინა-პაკეტი
5. გარე ლითონის კარები შეღებილი თეთრი ფერის ანტიკოროზიული საღებავით
6. შიდა სან-კვანძის კარები მეტალო-პლასტმასის პაკეტი
7. ჭერი თაბაშირმუყაო
8. ტერასების იატაკის მოპირკეთება ღია მოყავისფრო ტონალობის კერამიკული ფილა
9. საჩრდილობელი თეთრი ფერის დიბონდი დაკიდული ლითონის ბაბირზე

შენიშვნები

1. ნახაზზე საპროექტო შენობის ნული ნიშნული შეესაბამება აბსოლუტურ ნიშნულს - 534.00
2. ნახაზზე ზომები მოცემულია მილიმეტრებში

საპროექტო ორგანიზაცია	შპს "ET"
მისამართი	
ქ. თბილისი, შარტავას 14ა	
საკონტაქტო ტელეფონი	(+995)555180008

თანამდებობა	სახელი/გვარი	ხელმოწერა
დირექტორი	ა. ბიბილაშვილი	
მთ. არქიტექტორი	ა. ბიბილაშვილი	
პრ. ავტორი	ა. ბიბილაშვილი	
კონსტრუქტორი		
დაამუშავა		

	სსიპ "ტექნოლოგიური განვითარების ფონდი"
გლდანი-ნაძალადევის სარაბბო კომპლექსი	

სართული	–	წასადი ა-ბ ღერძებში
ფორმატი	A3	
მასშტაბი	1:200	
თარიღი	2015	
სტადია	ფურცელი	ფურცლები
პროექტი	ა-56	63