


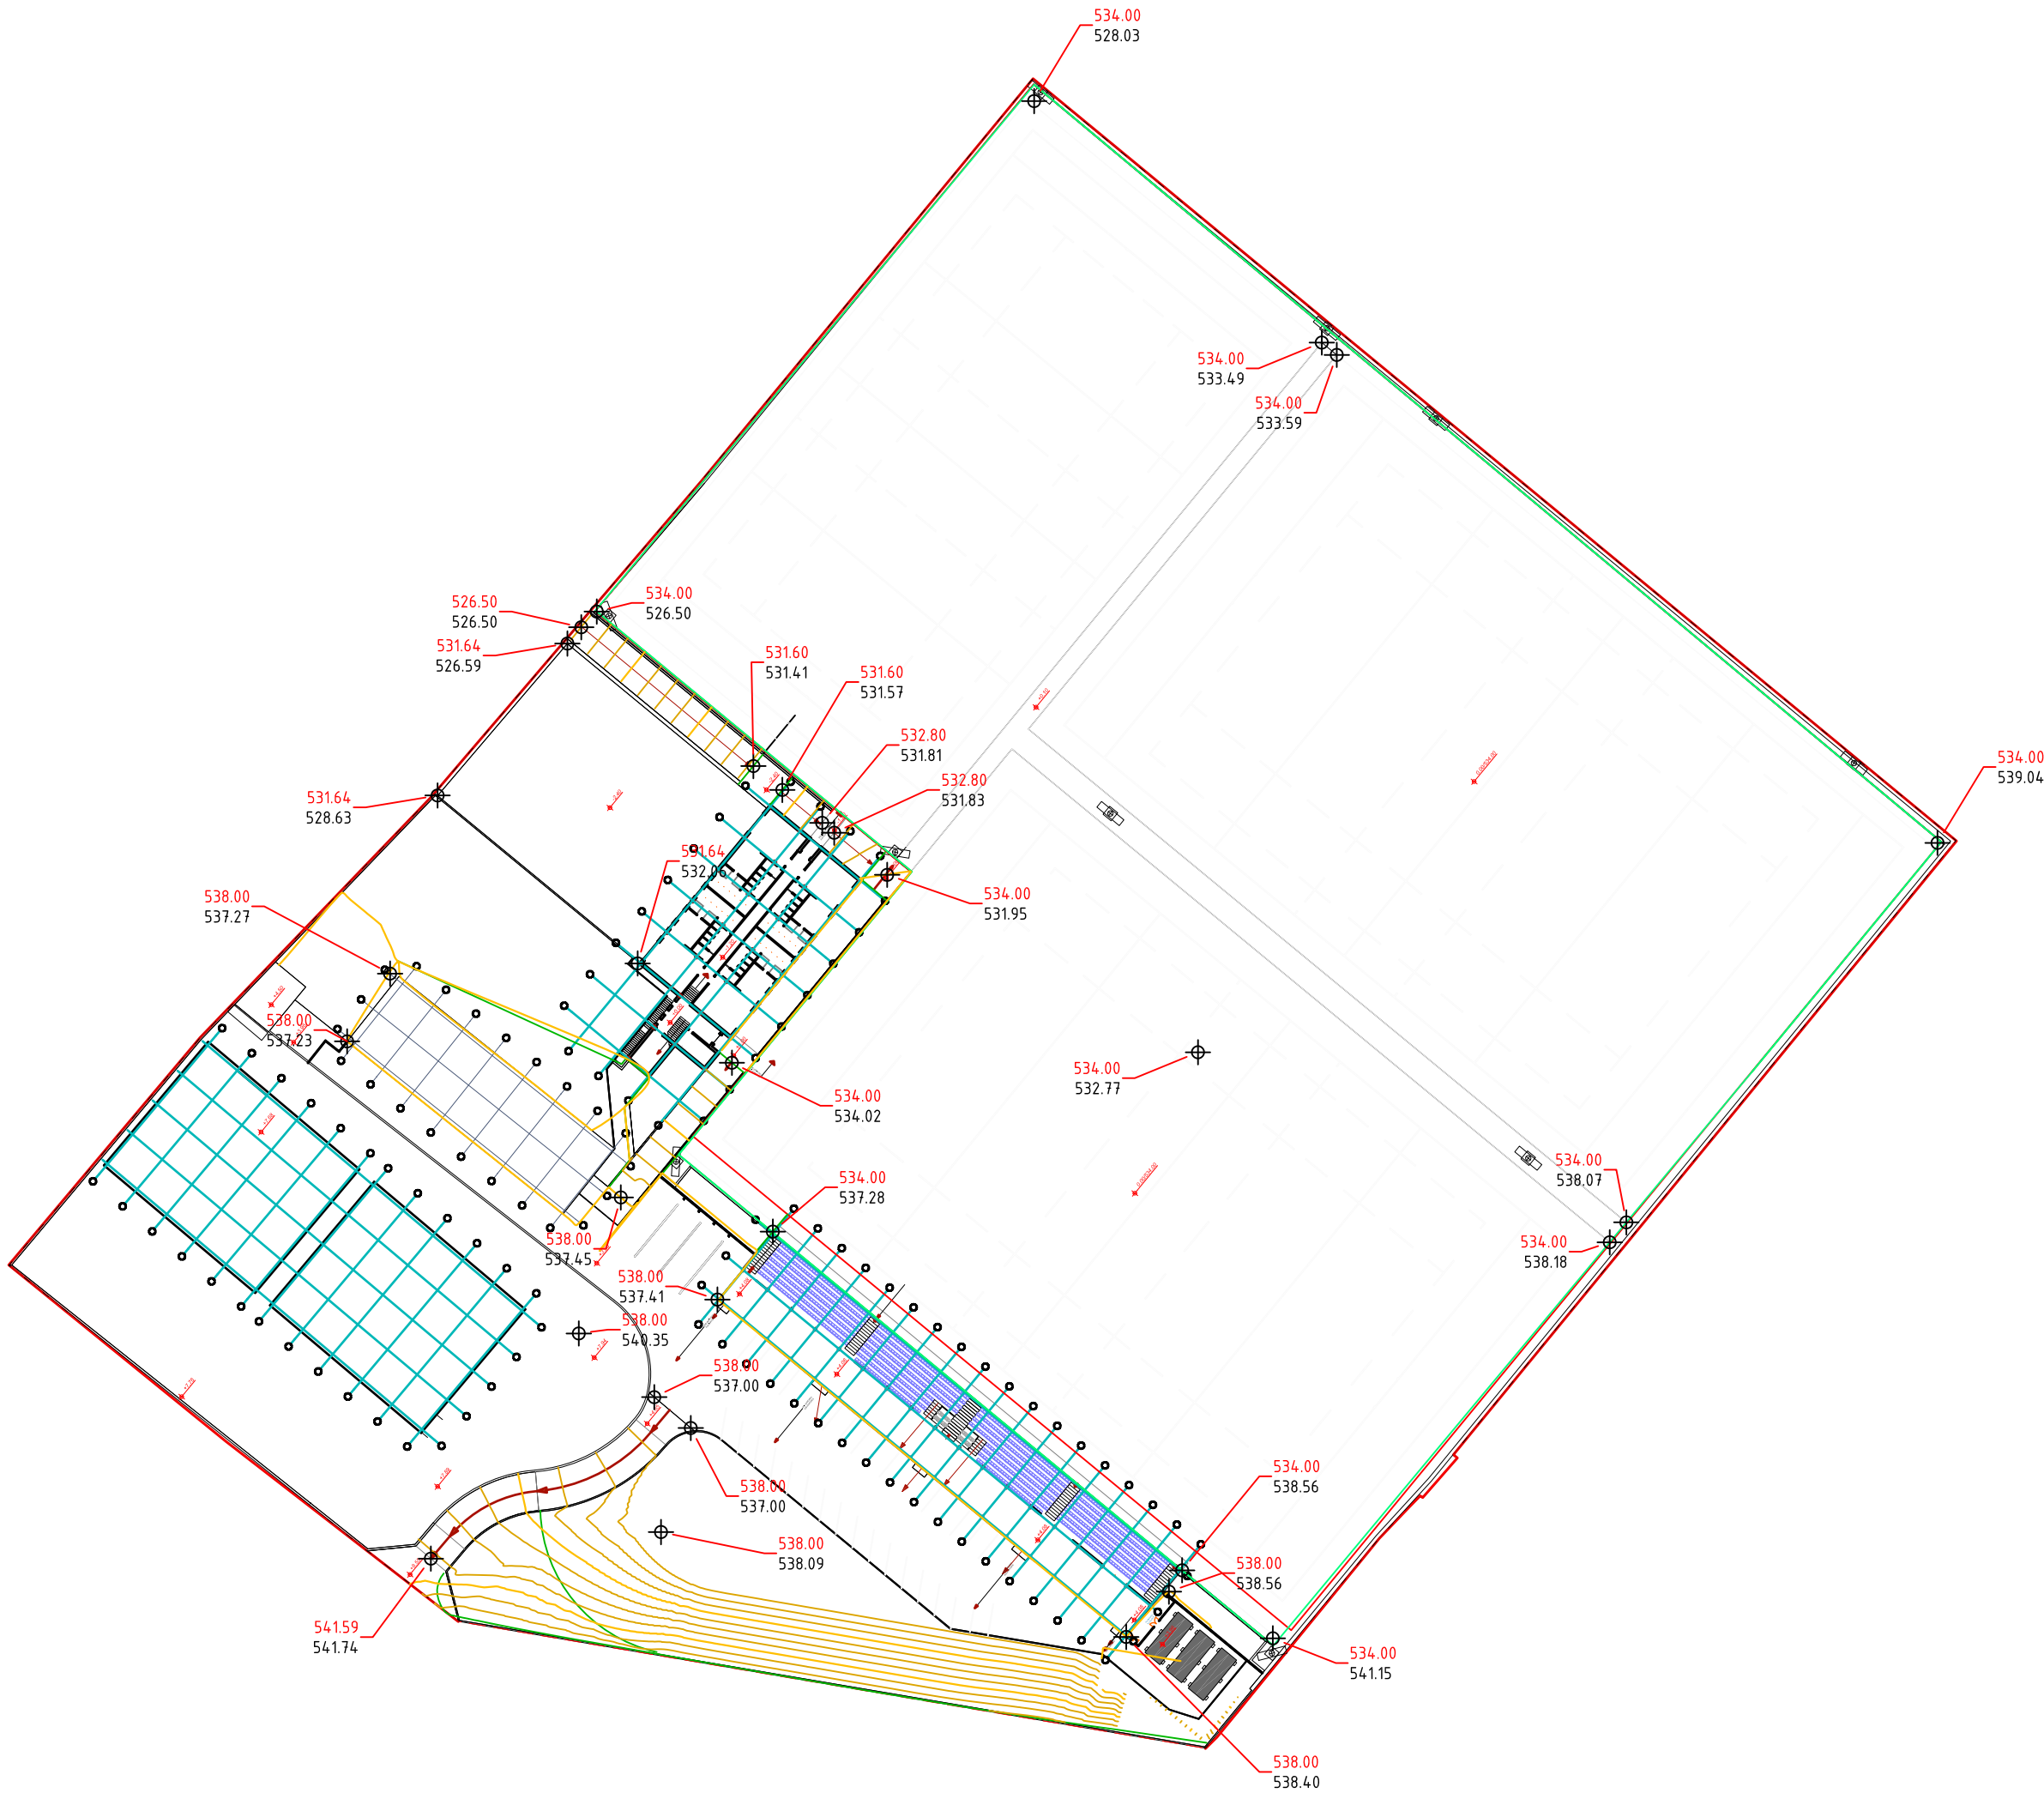

Excellent Team

პირუბითი აღნიშვნები

200.00

საპროექტო ნიშნული

200.00

არსებული ნიშნული

ექსპლიკაცია

შენიშვნები

1. ნახაზზე საპროექტო შენობის ნული ნიშნული შეესაბამება აბსოლუტურ ნიშნულს -

2. ნახაზზე ზომები მოცემულია სანტიმეტრებში

|                          |                 |
|--------------------------|-----------------|
| საპროექტო ორბანოზაცია    |                 |
| მისამართი                |                 |
| ძ. თბილისი, შარტაძის 14ა |                 |
| საკონტაქტო ტელეფონი      | (+995)555180008 |

|                 |                |           |
|-----------------|----------------|-----------|
| თანამდებობა     | სახელი/გვარი   | ხელმოწერა |
| დირექტორი       | ა. ბიბილაშვილი |           |
| მთ. არქიტექტორი | თ. ბაპურიძე    |           |
| პრ. ავტორი      | ს. შერვაშიძე   |           |
| დაამუშავა       | ს. შერვაშიძე   |           |

დაგეგმეთ

შპს "ჯიქლი აბანო"

თერგული წყალგომარაგების პროექტი

მისამართი

ძ. თბილისი, აბანოთუბანი, ლულუისხევი

|          |         |          |
|----------|---------|----------|
| სართული  |         |          |
| ფორმატი  | A3      |          |
| მასშტაბი | 1:100   |          |
| თარიღი   | 2015    |          |
| ხტადია   | ფურცელი | ფურცლები |
| პროექტი  |         |          |