
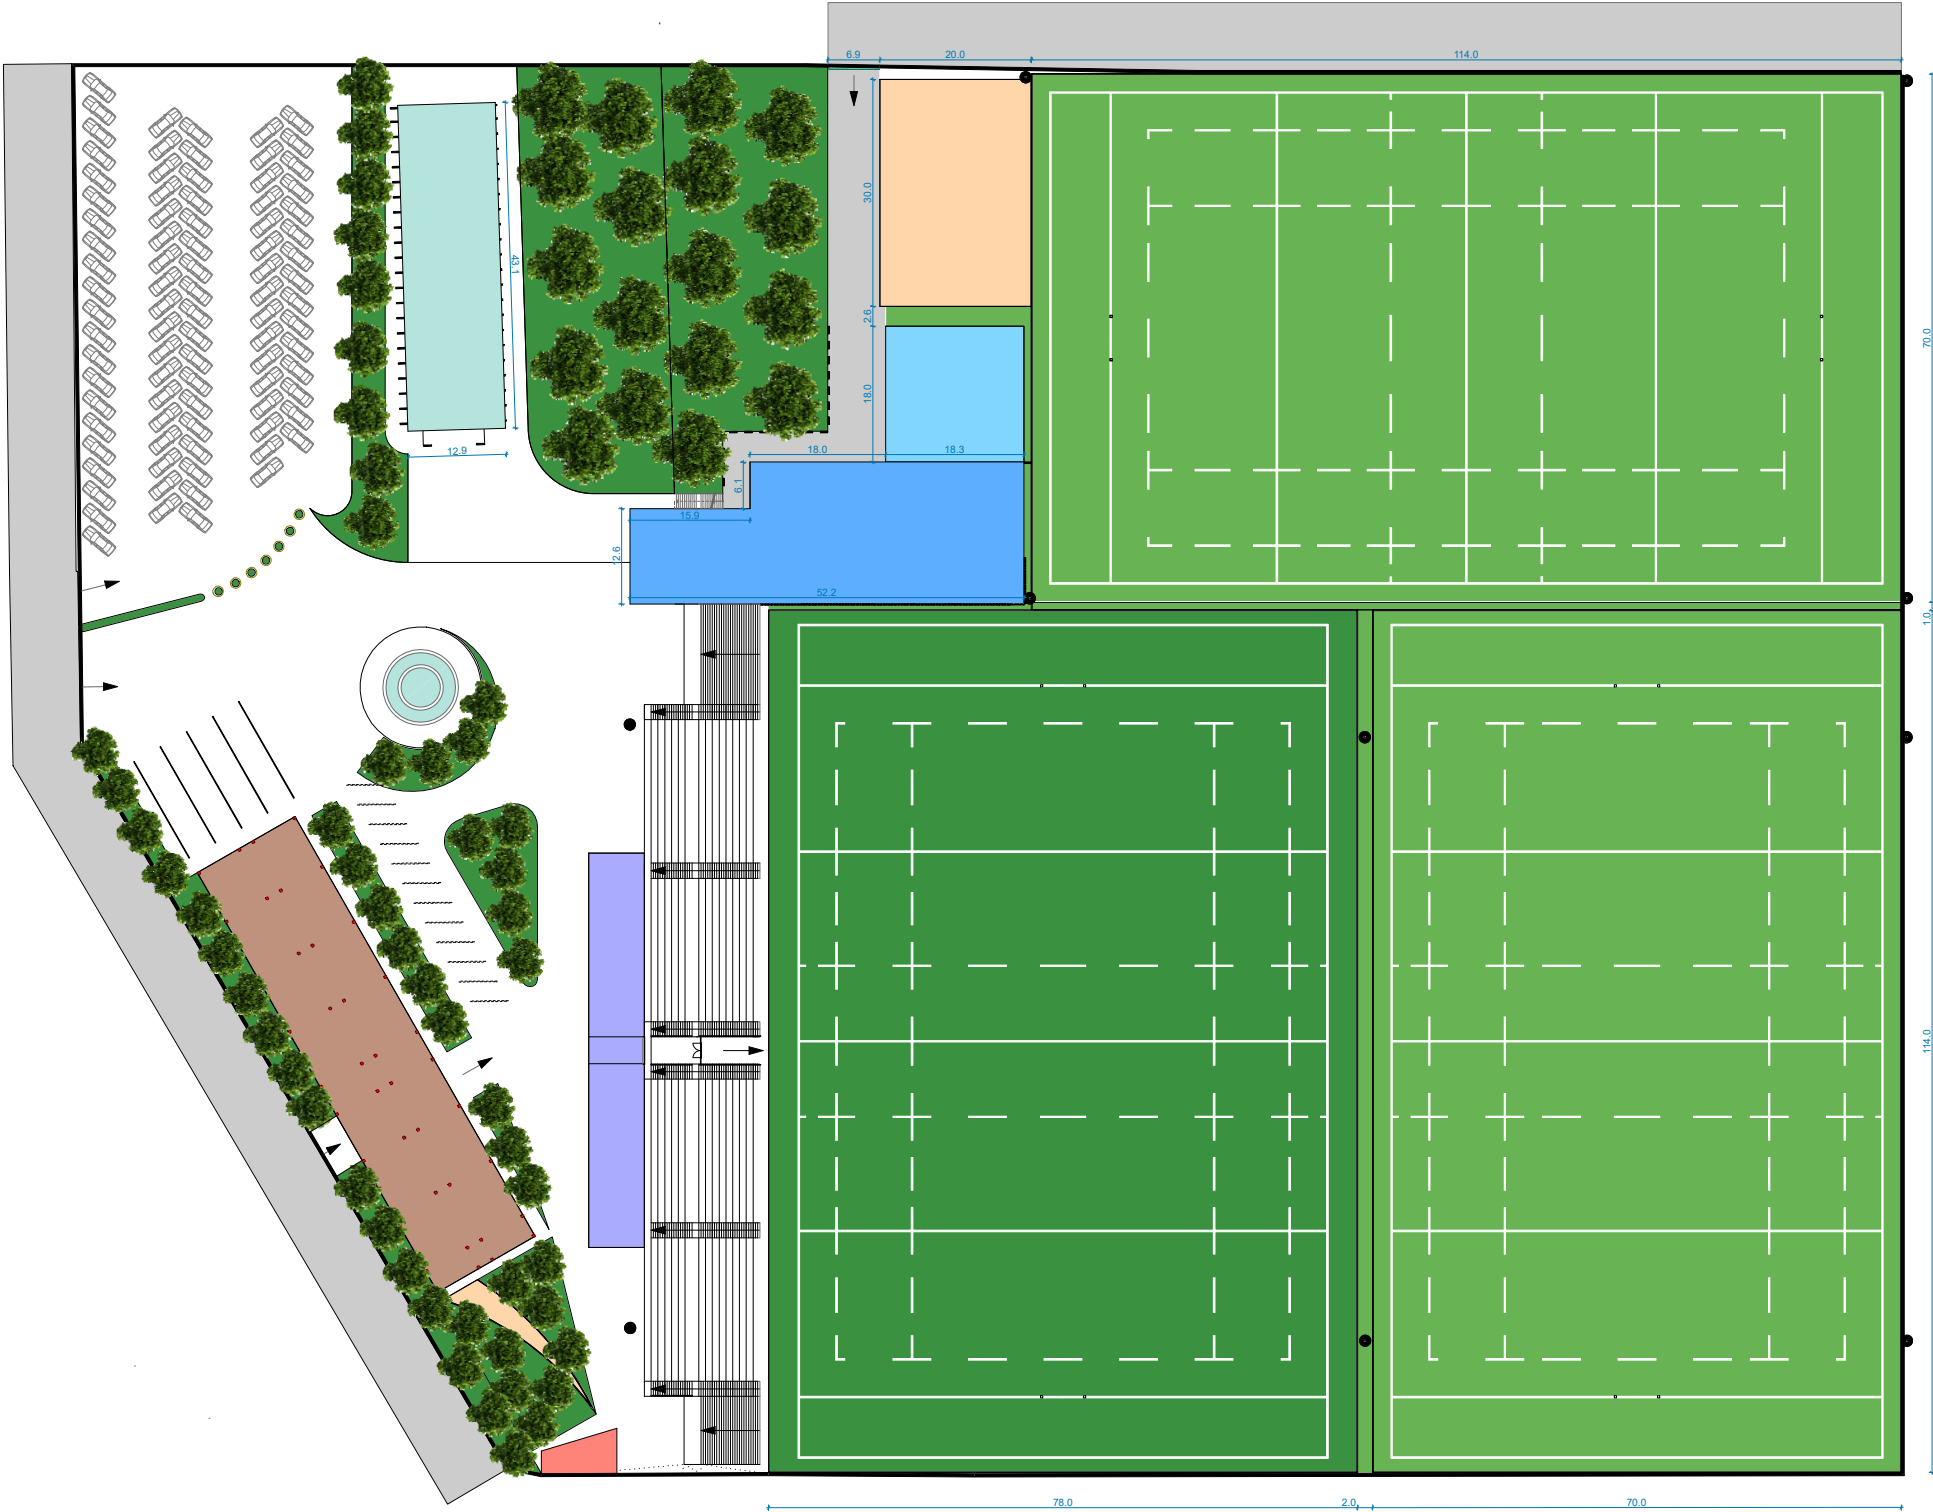


გენ-გეგმა
მ. 1:1000

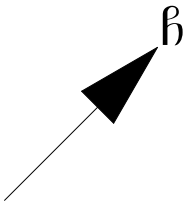

- სამანქანო გზა
- რაგბის მოედანი ხელოვნური საფარით
- რაგბის მოედანი ბუნებრივი საფარით
- ქვიშის მოედანი
- ბუნებრივი საფარი
- დამხმარე ნაგებობა (გასახდელებისა და ადმინისტრაციისთვის)
- აკადემიის შენობა
- ქვესადგური
- სასტუმროს შენობა
- არსებული სარეკონსტრუქციო ნაგებობა
- კუპეები VIP მაყურებლებისთვის, პრესისთვის