


სიტუაციური გეგმა



მოსამართლი: თბილისის მუნიციპალიტეტი სოფლის, ვარკეთილი.	სახელმწიფო ეროვნული სამართლებრივი სისტემა WGS_1984_UTM_ZONE_38	სოფლის ვარკეთილის სახელმწიფო წყაროს პაპიშვილისა და წყაროსაგანის ძეგლის მთლიანად საღვთო რეზერვარია.
--	--	--

ს ი ტ უ ა ც ი უ რ ი ბ ე ბ მ ა

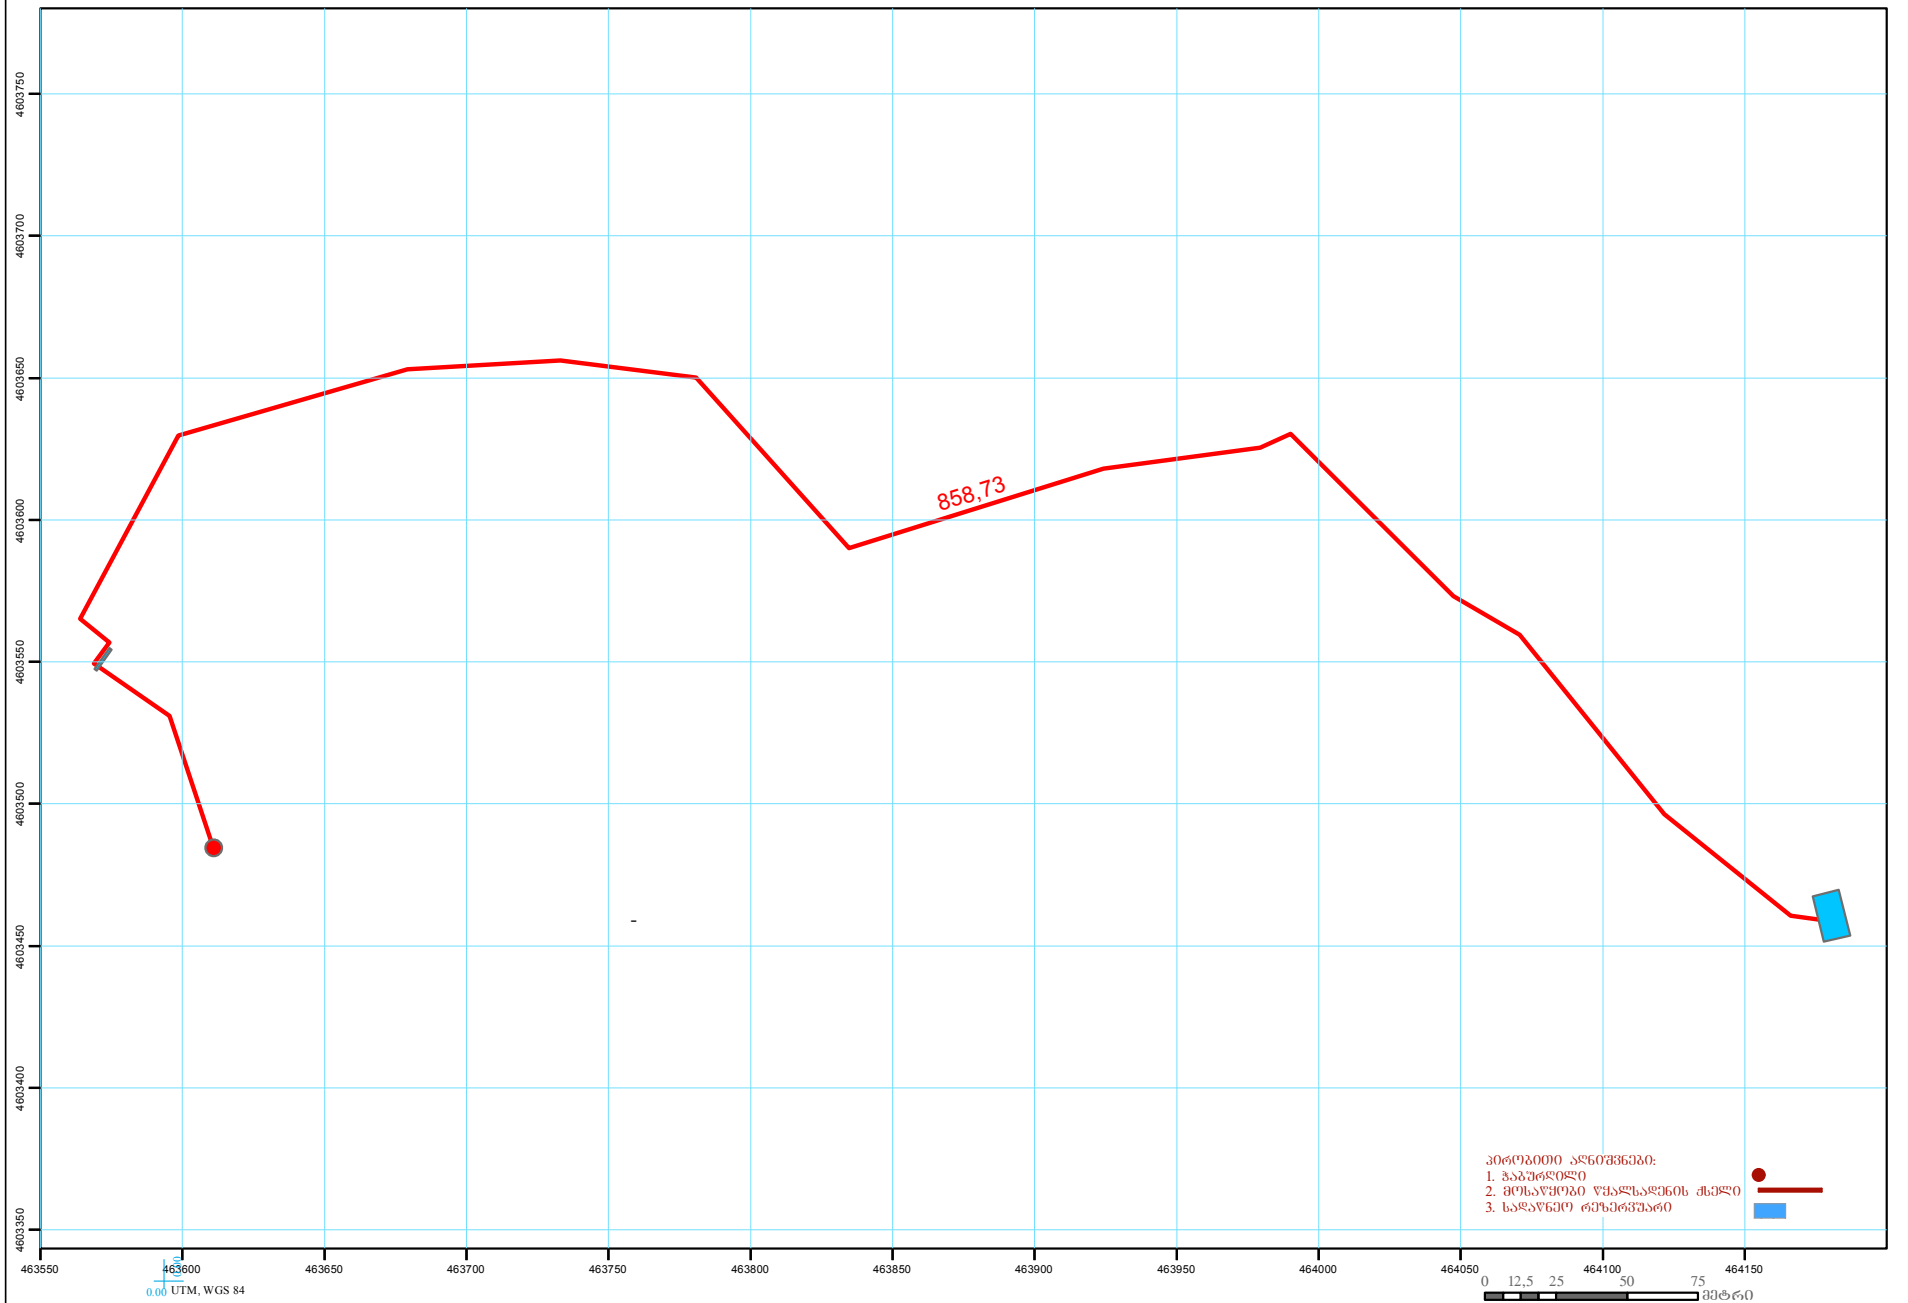

მისამართი:
თეთრიოჭაროს მუნიციპალიტეტი
ხოშუელი, ვარცხილი.


სახელმწიფო ეროვნული
საკუთრებატო სისტემა
WGS 1984 UTM ZONE 38

სოფელი ვარცხისის სახელი წყლის
ჰაბურდილისა და წყალსადენის ძეგლის გოგონა
სადანემო რეპერეზირამდე.

სოფელი ვარცხისი

ჭაბურღილის ბეოლოგიურ-ტექნიკური ჭრილი

H W = 100 მ

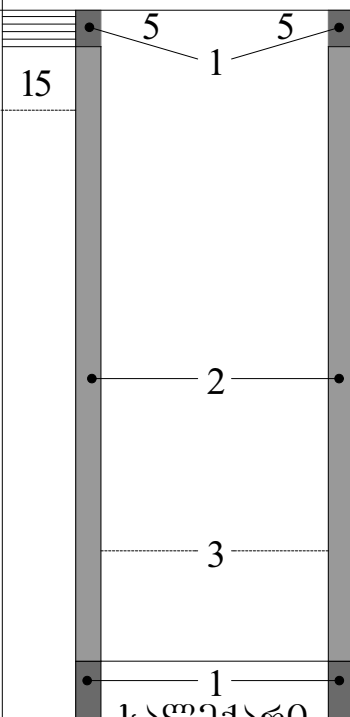მასშტაბი	შრის №	ქანების ჯგუფი ბურღვაზე	ბეოლოგიური ინდექსი	მოკლე ლითოლოგიური დახასიათება	ფილტრების ღონე	ბეოლოგიური ჭრილი და ჭაბურღილის კონსტრუქცია	შრის სისქე მ	შრების ღონე მ	წყლის ღონე მ	თიხის ხსნარის პარამეტრები	საცავი მიწების პარამეტრები	საბურღლის ზომები მმ			
1	2	3	4	5	6		8	9	10	11	12	13			
10	1	III-IV	Q 4	თიხნარი ღორღით	პ. ჩ. ფილტრები ჩაისმება გამოვლინებასთან ერთად		5	5	წყალგამოვლინების შესაბამისად	თიხის კოლოიდური ხსნარი					
20	2	V-50% VI-50%	P ₂ ²	ტლანქშრეებრივი ან ანდეზიტური ტუფობრექციები და ტუფოქვიშაქვები ხასიათდებიან კარგად გამოხატული მარცვლოვნობით და ცემენტის სიფხვიერით ნაპრაფლოვანია											
30															
40							35	40							
50	3	VII													
60	4	VIII					25	65							
70															
80							20	85							
90	5	IX		ანდეზიტები											
100							15	100			<u>159</u> 100	<u>245</u> 100			


1. ცემენტაცია 1:1

2. ხრეში ვრამციული S=10მმ


3. ტუმბოს ჩაძირვის სავარაუდო სიღრმე H= 70 მ

მილის განშლის სქემატური ნახაზი ფილტრის მილების პერფორირების სქემა.


ლითონის მილი 159/4.5

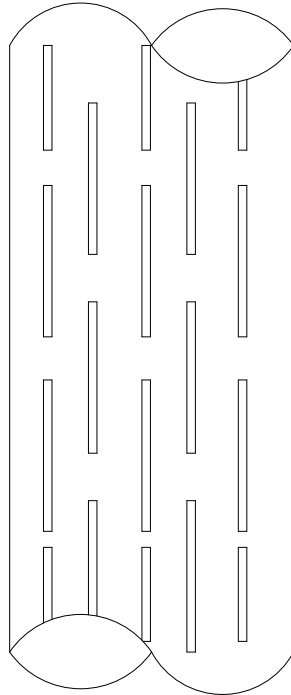

ლითონის მილი 159/4.5

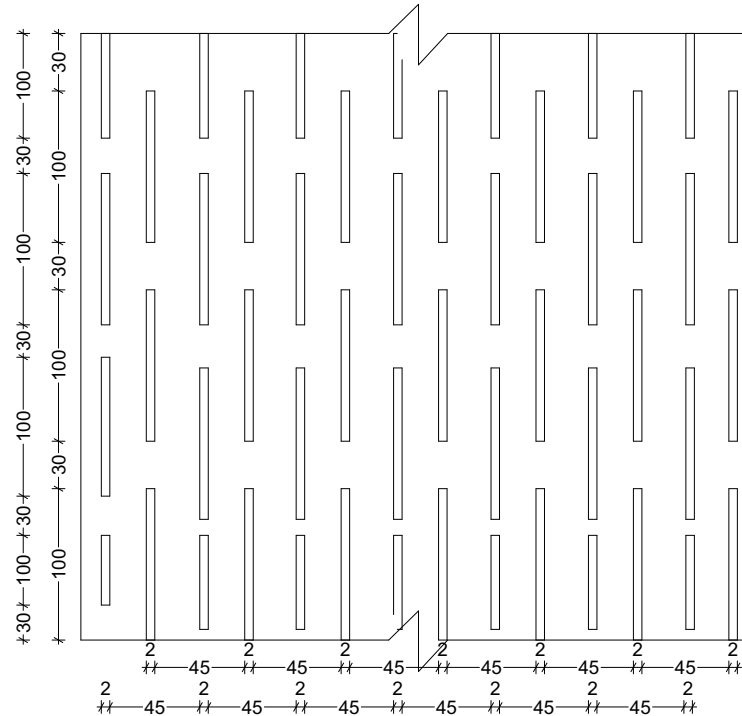


მილების გადახმის კვანძი

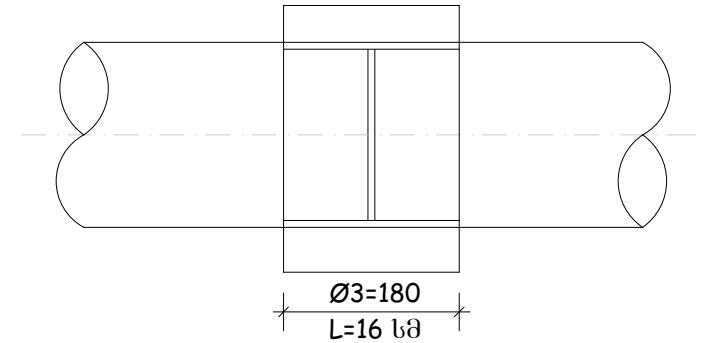

სპეციფიკაცია

მილებზე პერტიკულურად განლაგდება 22 ცალი საფილტრი
ზოლი რომლებიც იჭრება ზემოთ მოცემული ნახაზების მიხედვით
საფილტრი და საცავი ლითონის მილები დიამეტრით 159/4.5
სიბრძნით იჭრება 3მ ზომით, მათი შეერთება ჭაბურღილში
მოხდეს ჩახრახვნიტ დაოღენოტა განისაზღვროს ჭაბურღილის
სიღრმის დაყოფით 180 გ.მ საჭიროა 60 ც მილი სიბრძნით 3მ
გაღასაგმელი ხრახნით.



სოფელი ვარცხისი
წყალსადენი ქსელის ჯაბურღილიდან საღაწნეო
რეზერვუარამდე ტრასის გრძივი პროფილი

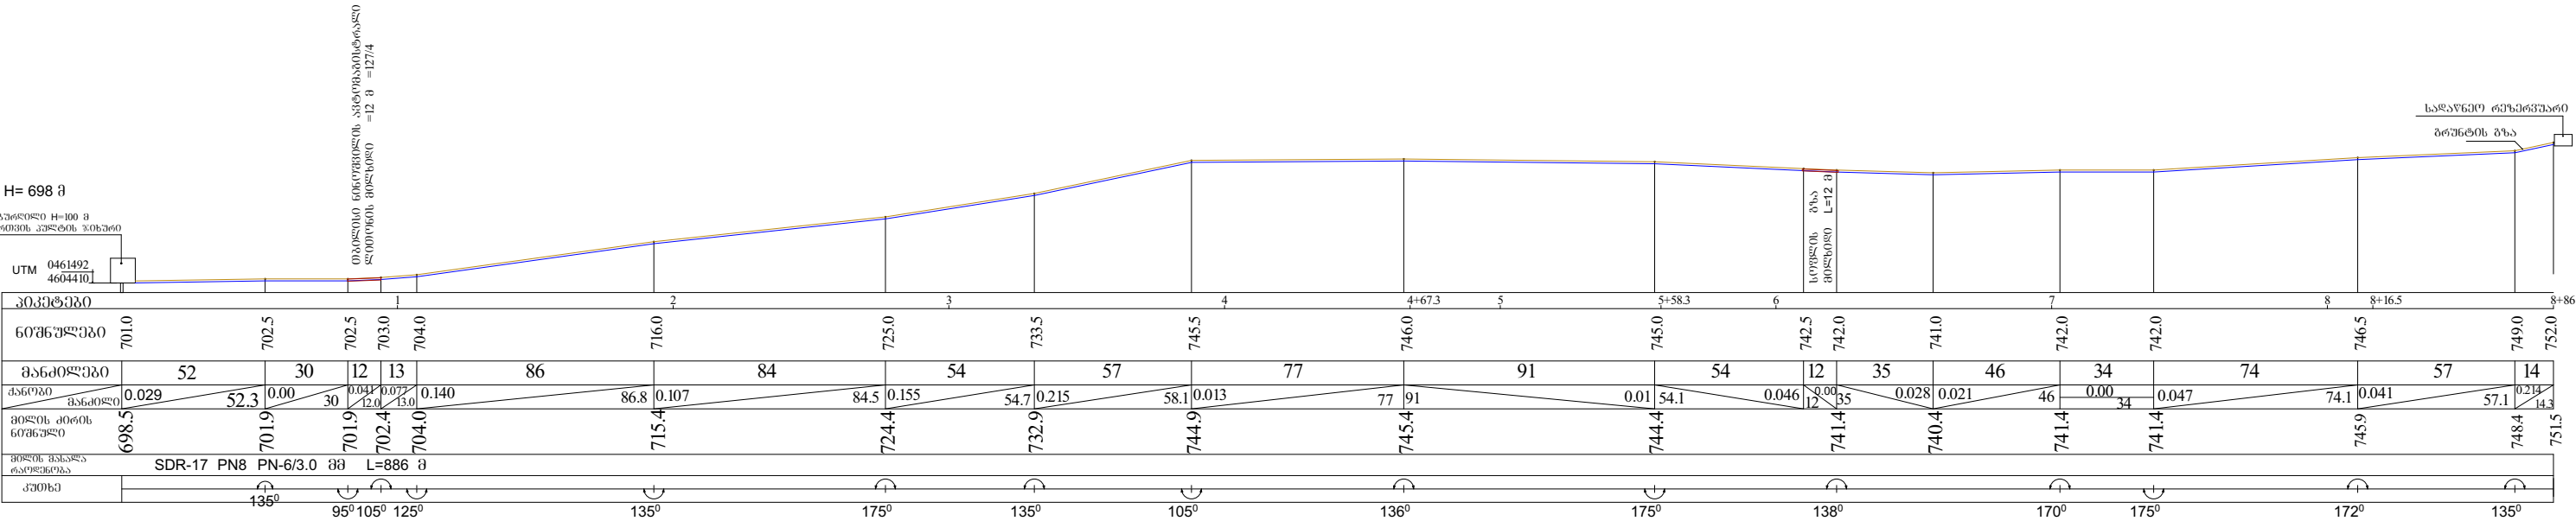


მართვის გზის კიოსკი სენდვიჩპანელისგან

სპეციფიკაცია

1. ჭაბურღილი
2. მართვის კულტი
3. ბეტონის ფილა 150X150
4. კედლის სენდვიჩპანელი
ზომით 200X100 სმ-3ც
5. სენდვიჩპანელის კარები ლითონის
LN 6 კორპუსიზომით 200X100X60
6. სენდვიჩის გადახურვის პანელი
ზომით 120X120X50
7. კუთხროვნა L80 L=12 მ
L50 L=10 მ.მ

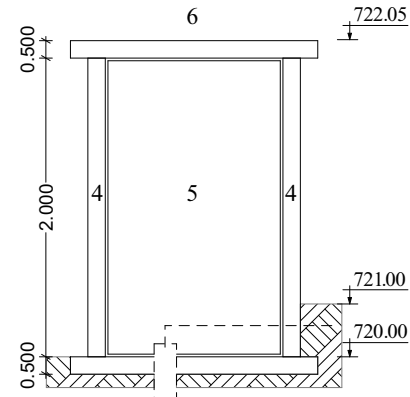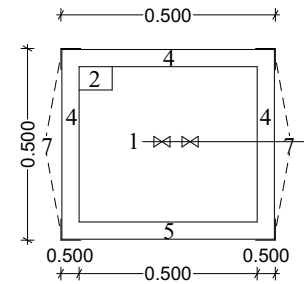

ჭიშკარისა და ღობის მოწყობის სქემატური ნახაზი მ 1:100

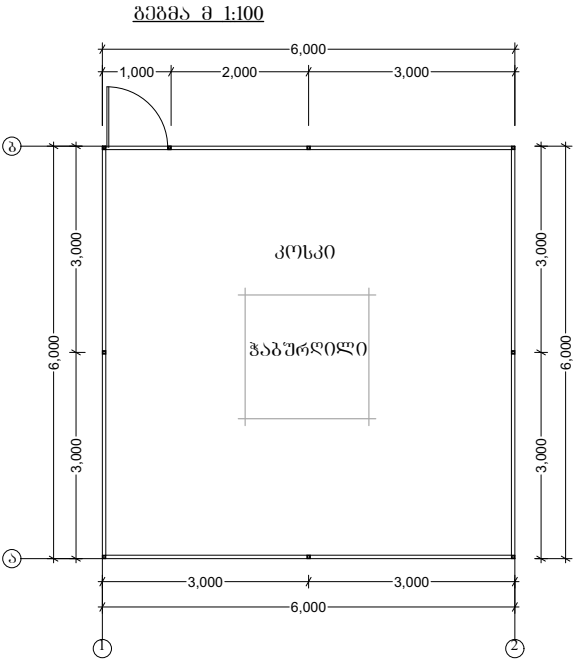

სამშენაოთა მოცულობების უწყის ჰაბერლილის ღობე				
№	სამუშაოთა დასახელება	განზ.	რაოდ	შენიშვნა
1	კუჩქარის დამზადება	ც/მ²	1/1.5	
	კუთხოვანა L 50/5	გ.მ	6	
	მათუღბადე Ø3 25X25 მმ	მ²	1.5	
	ანჯამები Ø24 L 140 მმ	ც	2	
	ურდული საკეტი	ც	1	
2	საყრდენების მოწყობა	ც	9	
3	ფოლადის მილი Ø 50/4 9X2.1	გ.მ	18.9	
4	მათუღ ბადე Ø3 50X50	მ²	34.5	
5	ფოლადის მათული Ø4	გ.მ	52	
6	მიწის მოთხრა IV-კატ-გრ	ც/მ³	9/0.9	
7	სადირკელის მოწყობა B-100	მ³	0.9	
8	ღობის შეღებვა 2-ჯერ	მ²	1.92	

ღობის და კუჩქარის ვრამენტი

ვასალი 2-1 ღერძებში

