მდინარეზე საპროექტო დ=150 მმ ფოლადის მილის გადასვლა ლითონის ბურჯების გამაბრეგებით
მაშტაბი 1:100

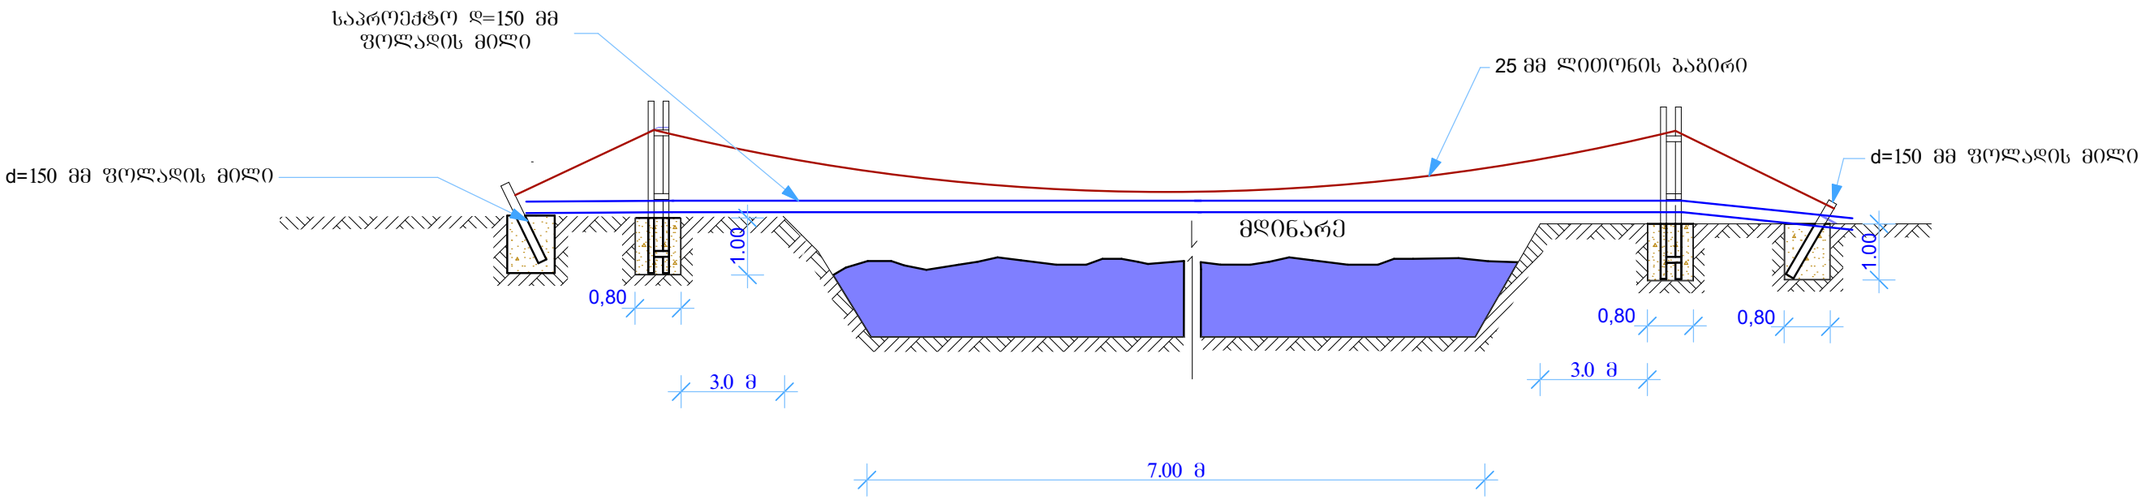

ფოლადის დ=100 მმ მილების ბურჯები
მაშტაბი 1:100

სპეციფიკაციები

პოზ:	დასახელება	განზ:	რაოდ:
1	ბ=20 ბეტონი	მ3	2.56
2	ფოლადის დ=100 მმ მილი	მ	16.8
3	ფოლადის დ=150 მმ მილი	მ	1.5
4	ფოლადის დ=25 მმ ბაბირი	მ	20
5	ფოლადის დ=8 მმ ბაბირი	მ	15
6	ფოლადის დამჭერი ჭანჭიკით	ც	15

შენიშვნა: საქრდენებისათვის ფოლადის მილების გადაბმა უნდა მოხდეს ელ: შედუღებით

დირექტორი	ნ. ლაფანი		შპს წყალმსენი 2013	ფურცელი
შესრულა	ნ. ლაფანი			