


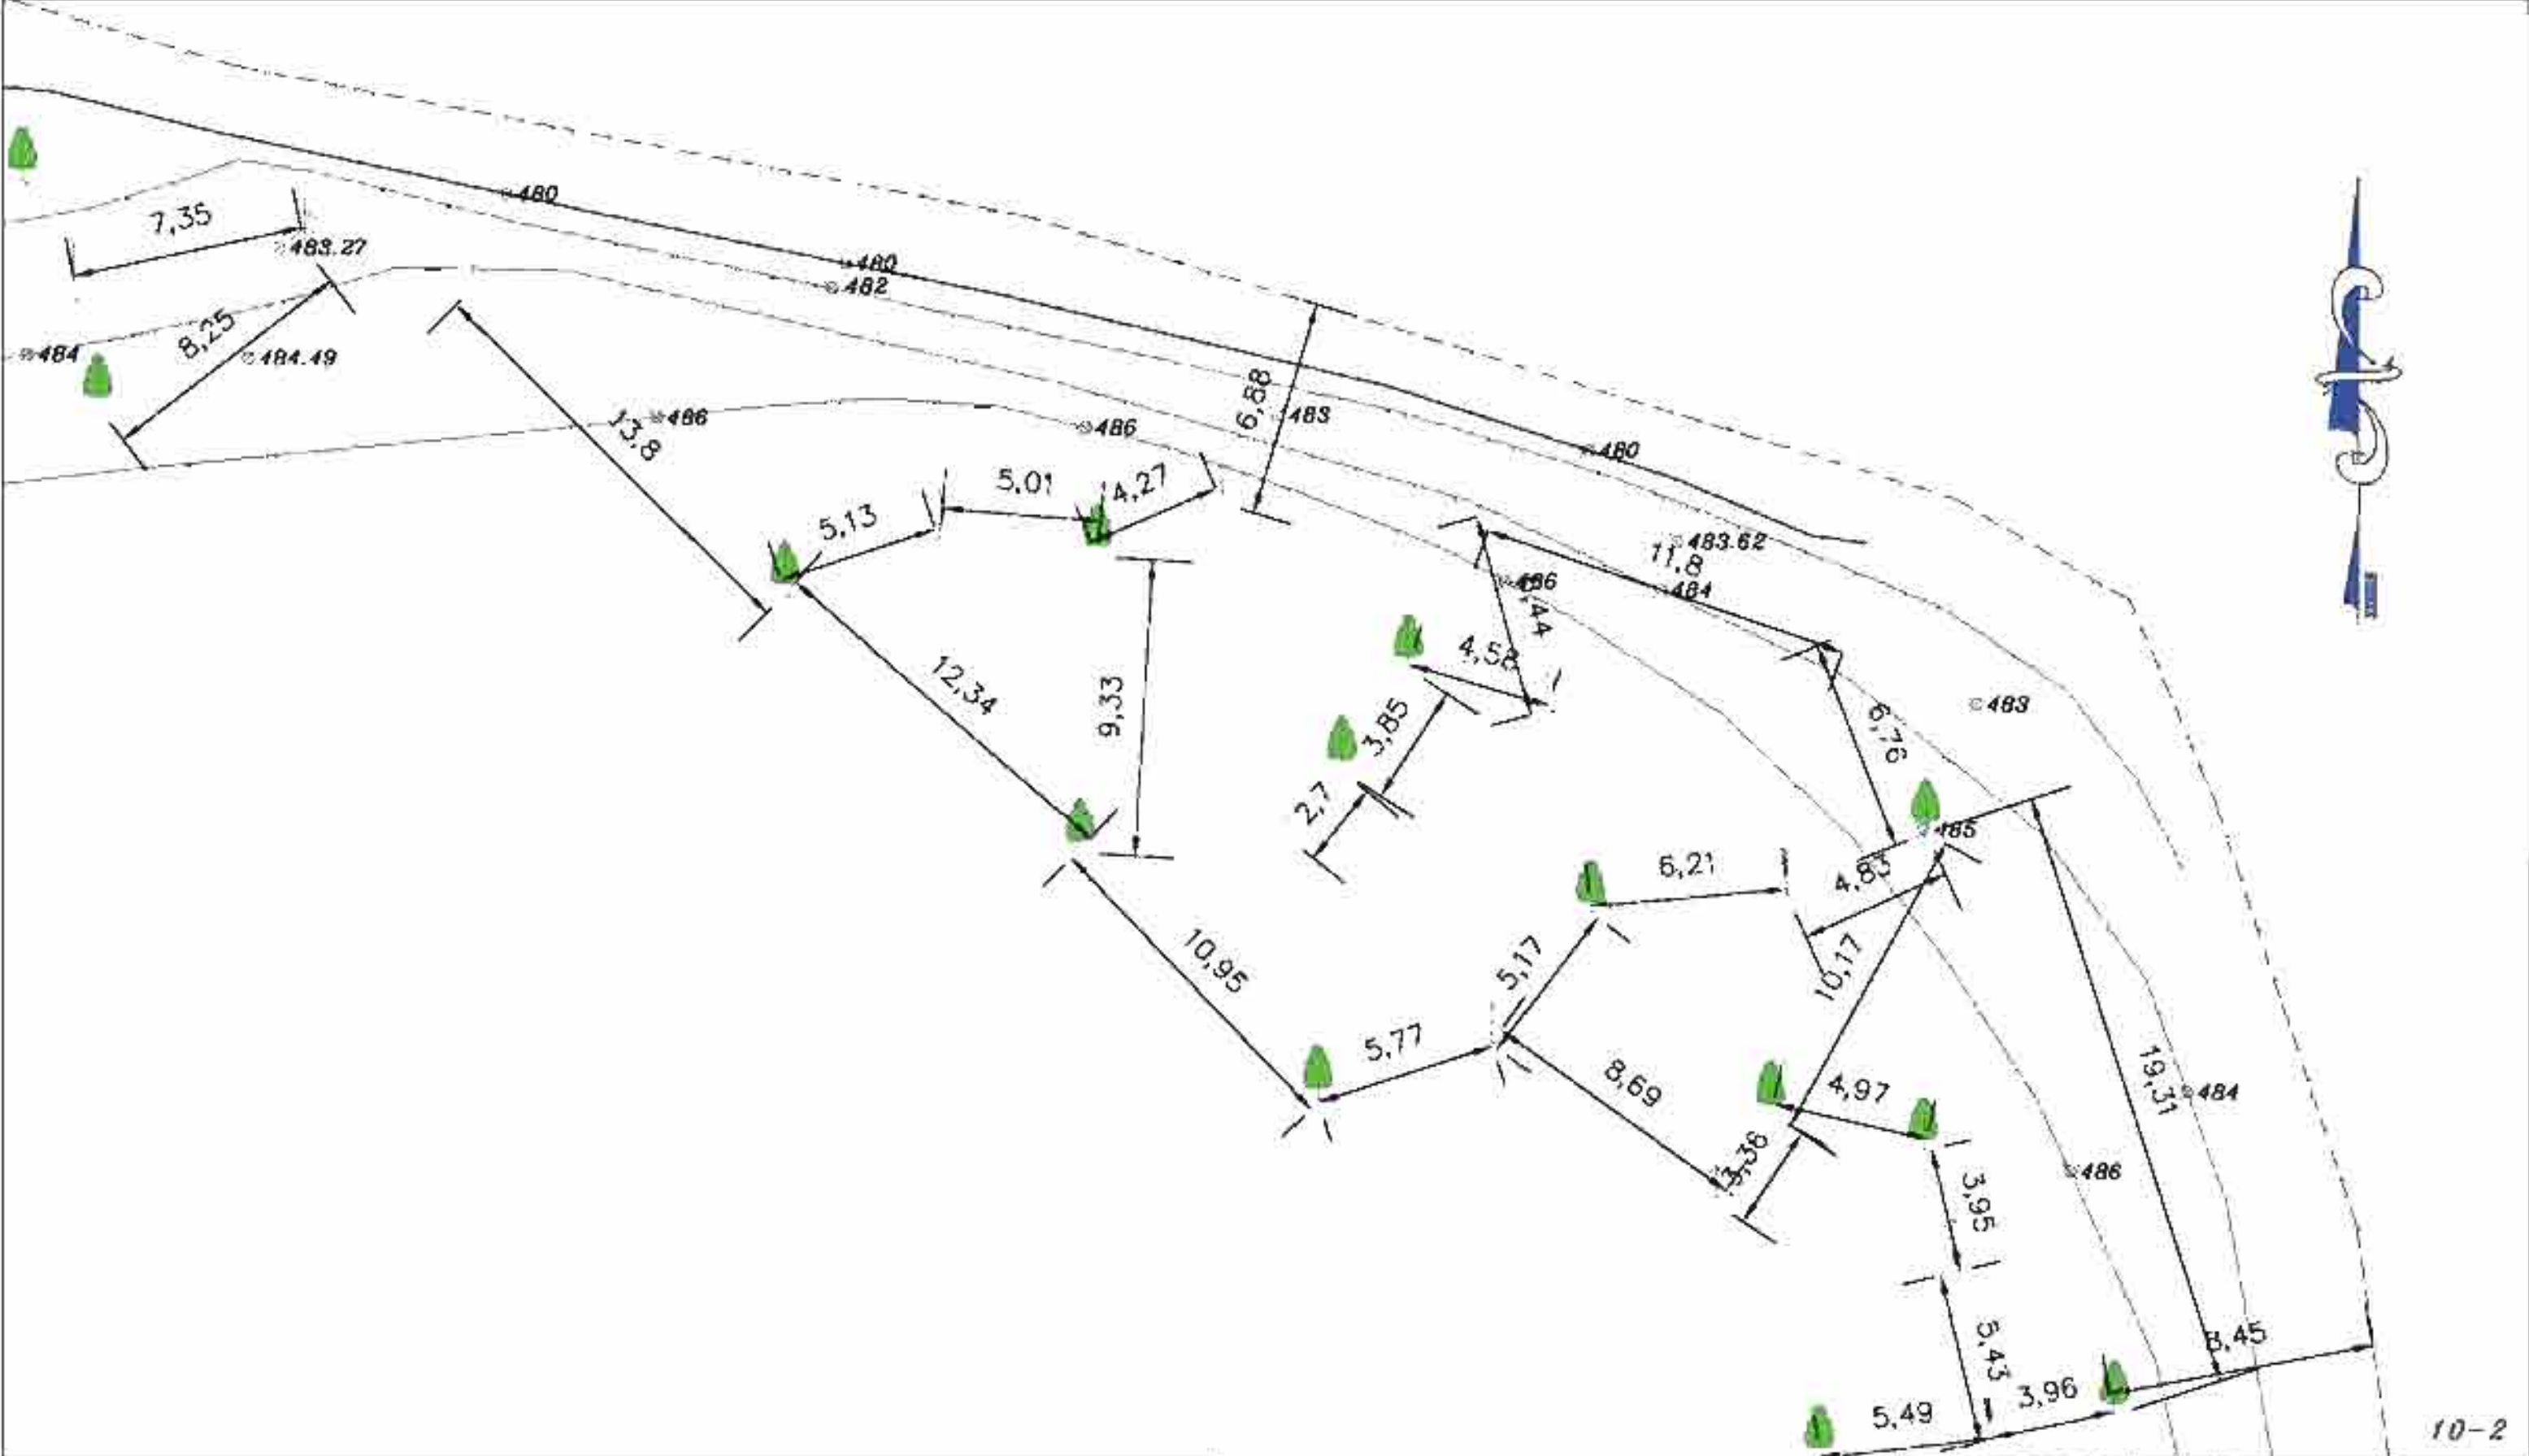


პირობითი აღნიშვნები			
	წიწვოვანი ხე		ლაშქრონი
	ფოთლოვანი ხე		შუქნიშანი
	ბიუბორჯი		ელ. ბოძი
	საგზაო ნიშანი		ტრანსფორმატორი
			სანიადგურე
			სათვალთვალო ჭა
			ბუჩქი
			ბორღიური

PROJECTION
SENSON შ.პ.ს. "SENSON"
 GEORGIA, TBILISI, v. Abashidze Str. 50
 Tel: (+995 32) 291 22 99; (+995 32) 214 11 55

ქ. თბილისში თაჩარა შეიძლისა და გაბაშვილის ქუჩებზე აღეს ტოპოგრაფიული გეგმა

ლიტერატორი	დ. ჩახვაშვილი	
შეასრულა	ნ. ბეჭეთიძე	
შასტაბი 1 : 200		12/2013

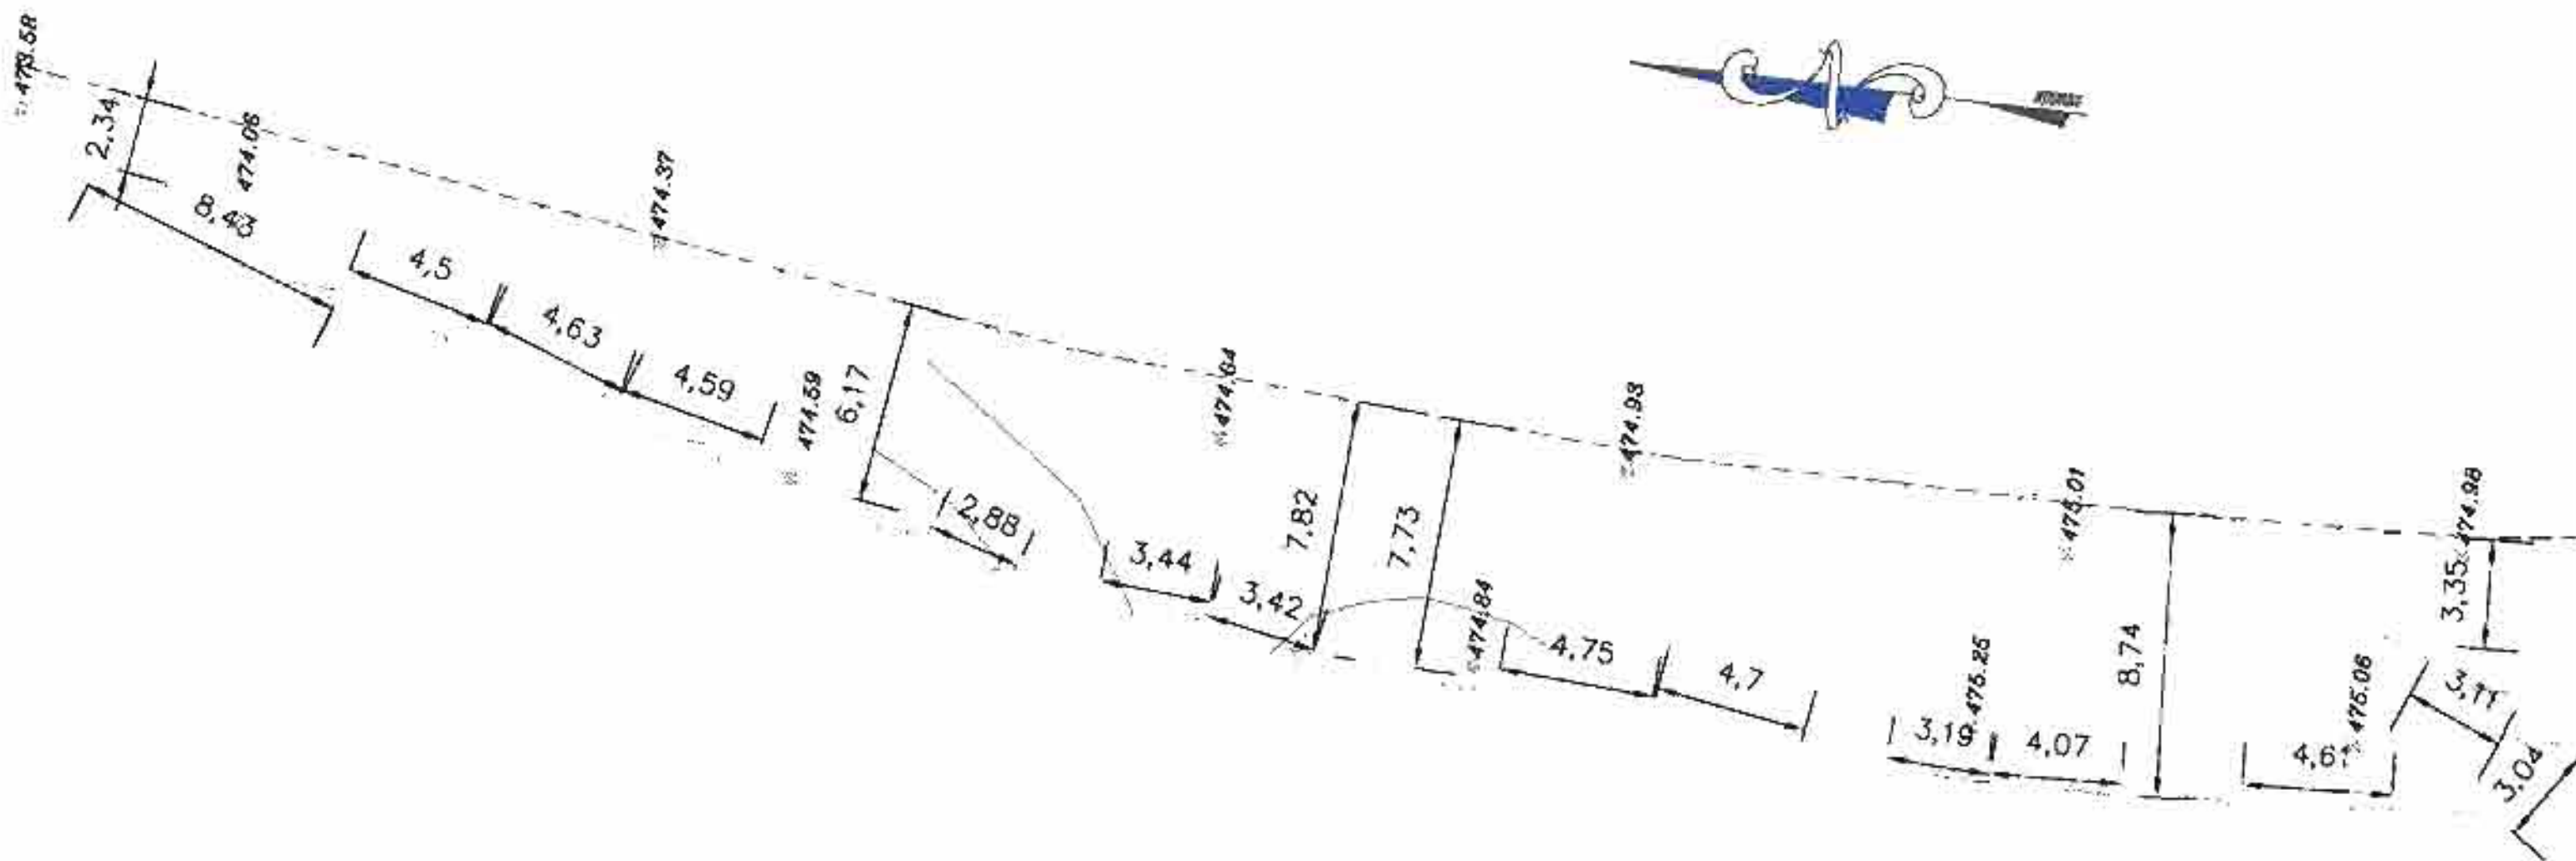

11-1


პირობითი აღნიშვნები

	წიწვოვანი ხე		ლაშქიონი		სანიაღვრე
	ფოთლოვანი ხე		შუქნიშანი		სათვალთვალო ჭა
	ბიუბორჯი		ელ. ბოძი		ბუჩქი
	საგზაო ნიშანი		ტრანსფორმატორი		ბორღიური

PROJECTION
SENSON შ.პ.ს. "SENSON"
 GEORGIA, TBILISI, K. Adashidze Str. 50
 Tel: (+995 32) 291 22 99; (+995 32) 214 11 55

ქ. თბილისში თაშირა შეიღისა და გაბაშვილის ქუჩებზე აღეს ტოპოგრაფიული გეგმა

ლიტერატორი	დ. ჩხეაშვილი	
შეასრულა	ნ. ბეჭეთიძე	
შასტაბი 1 : 200		12/2013

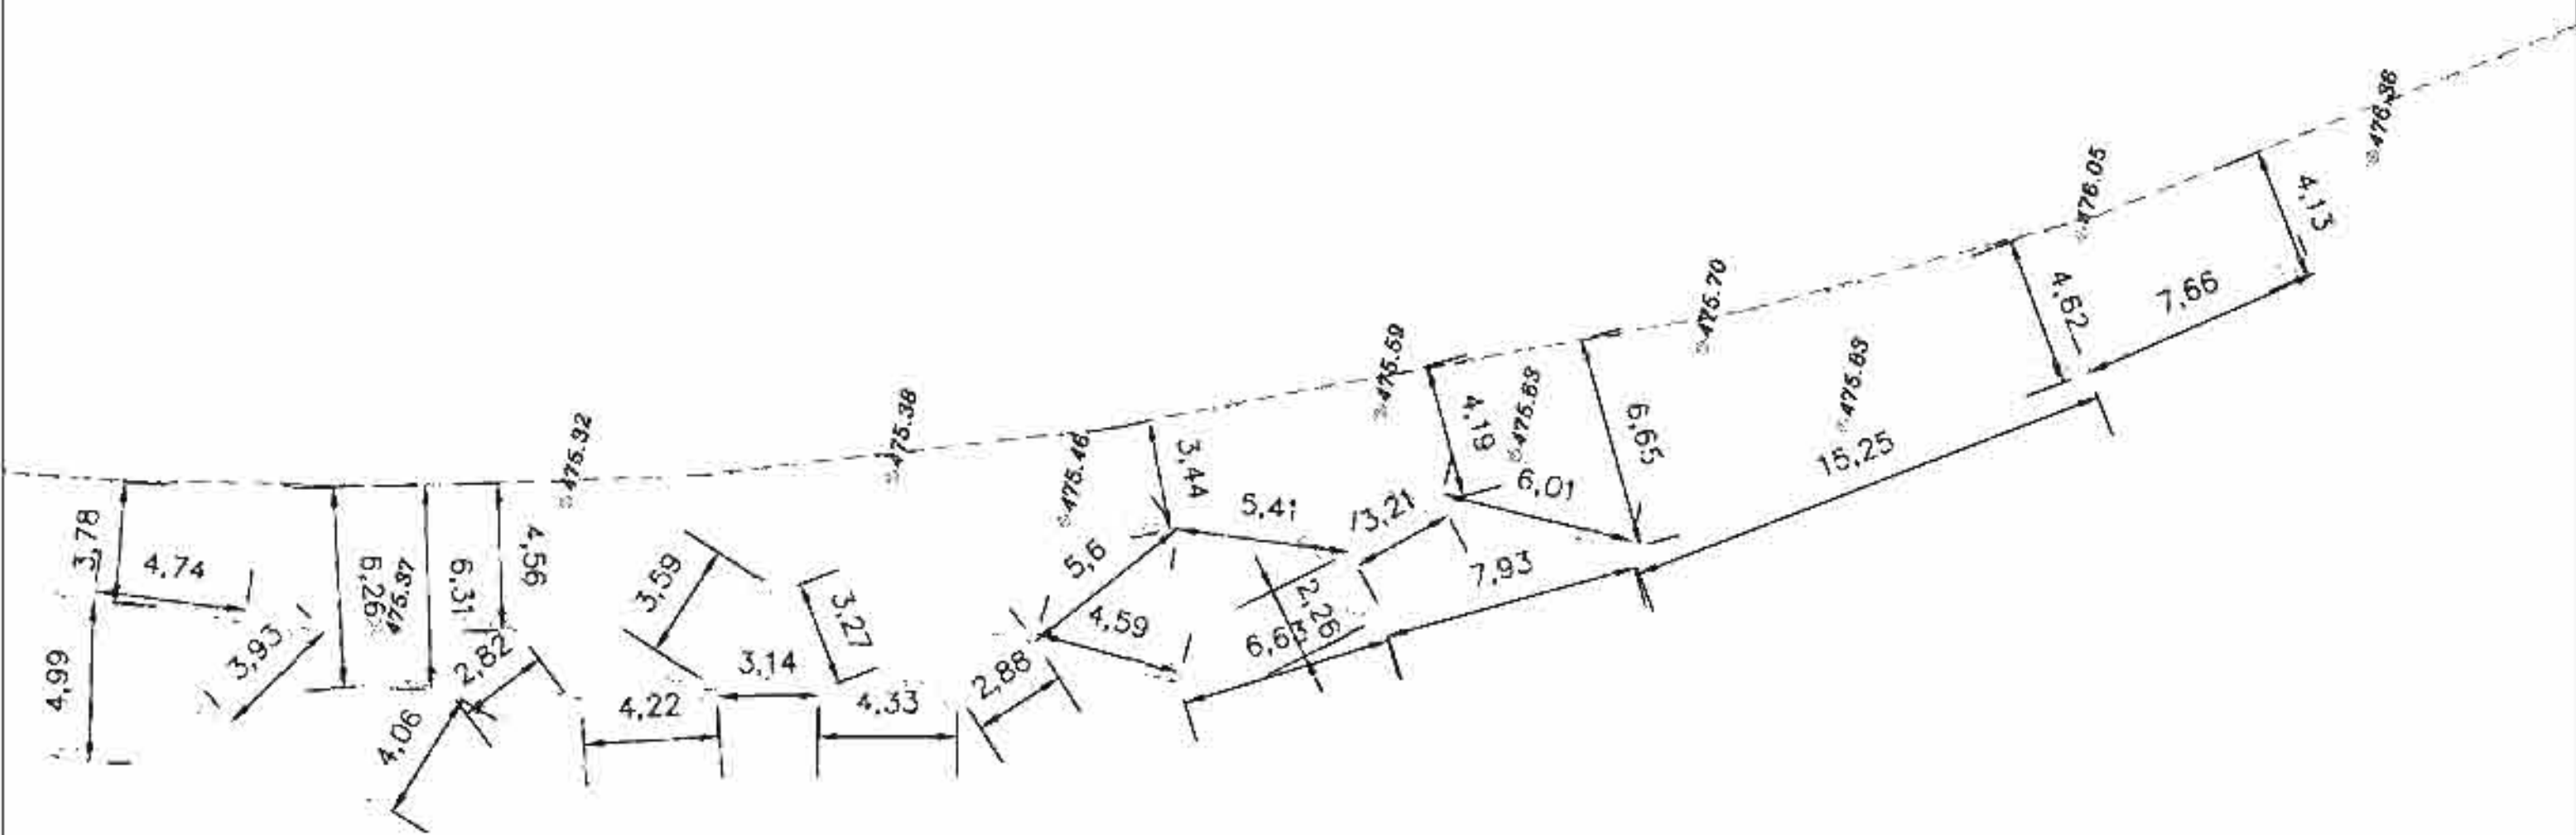

11-2

პირობითი აღნიშვნები		
	წიწვოვანი ხე	ლაშქრონი
	ფოთლოვანი ხე	შუქნიშანი
	ბილიბორჯი	ელ. ბოძი
	საგზაო ნიშანი	ტრანსფორმატორი
		ბორღიური

შ.პ.ს. "SENSON"

GEORGIA, TBILISI, v. Adashvili Str. 50
Tel: (+995 32) 291 22 99; (+995 32) 214 11 55

ქ. თბილისში თაიშრა შეიღისა და გაბაშვილის ქუჩებზე აღეს ტოპოგრაფიული გეგმა



ლიტერატორი	დ. ჩხეაშვილი	
შეასრულა	ნ. ბეჭეთიძე	
შანშტაბი 1 : 200		12/2013



ტერიტორიის საპროექტო ნაწილი

ნაკვეთი № 2-0

ტიპური ბლოკის კონფიგურაცია (დუბლი)

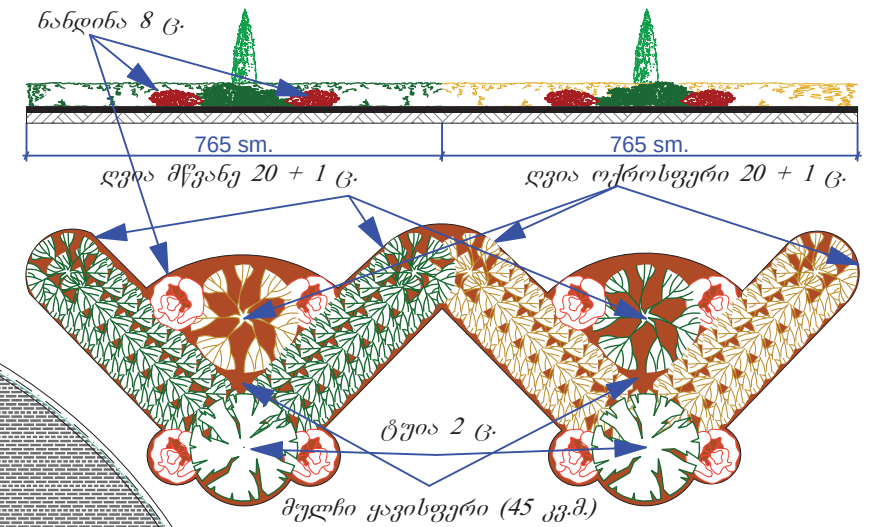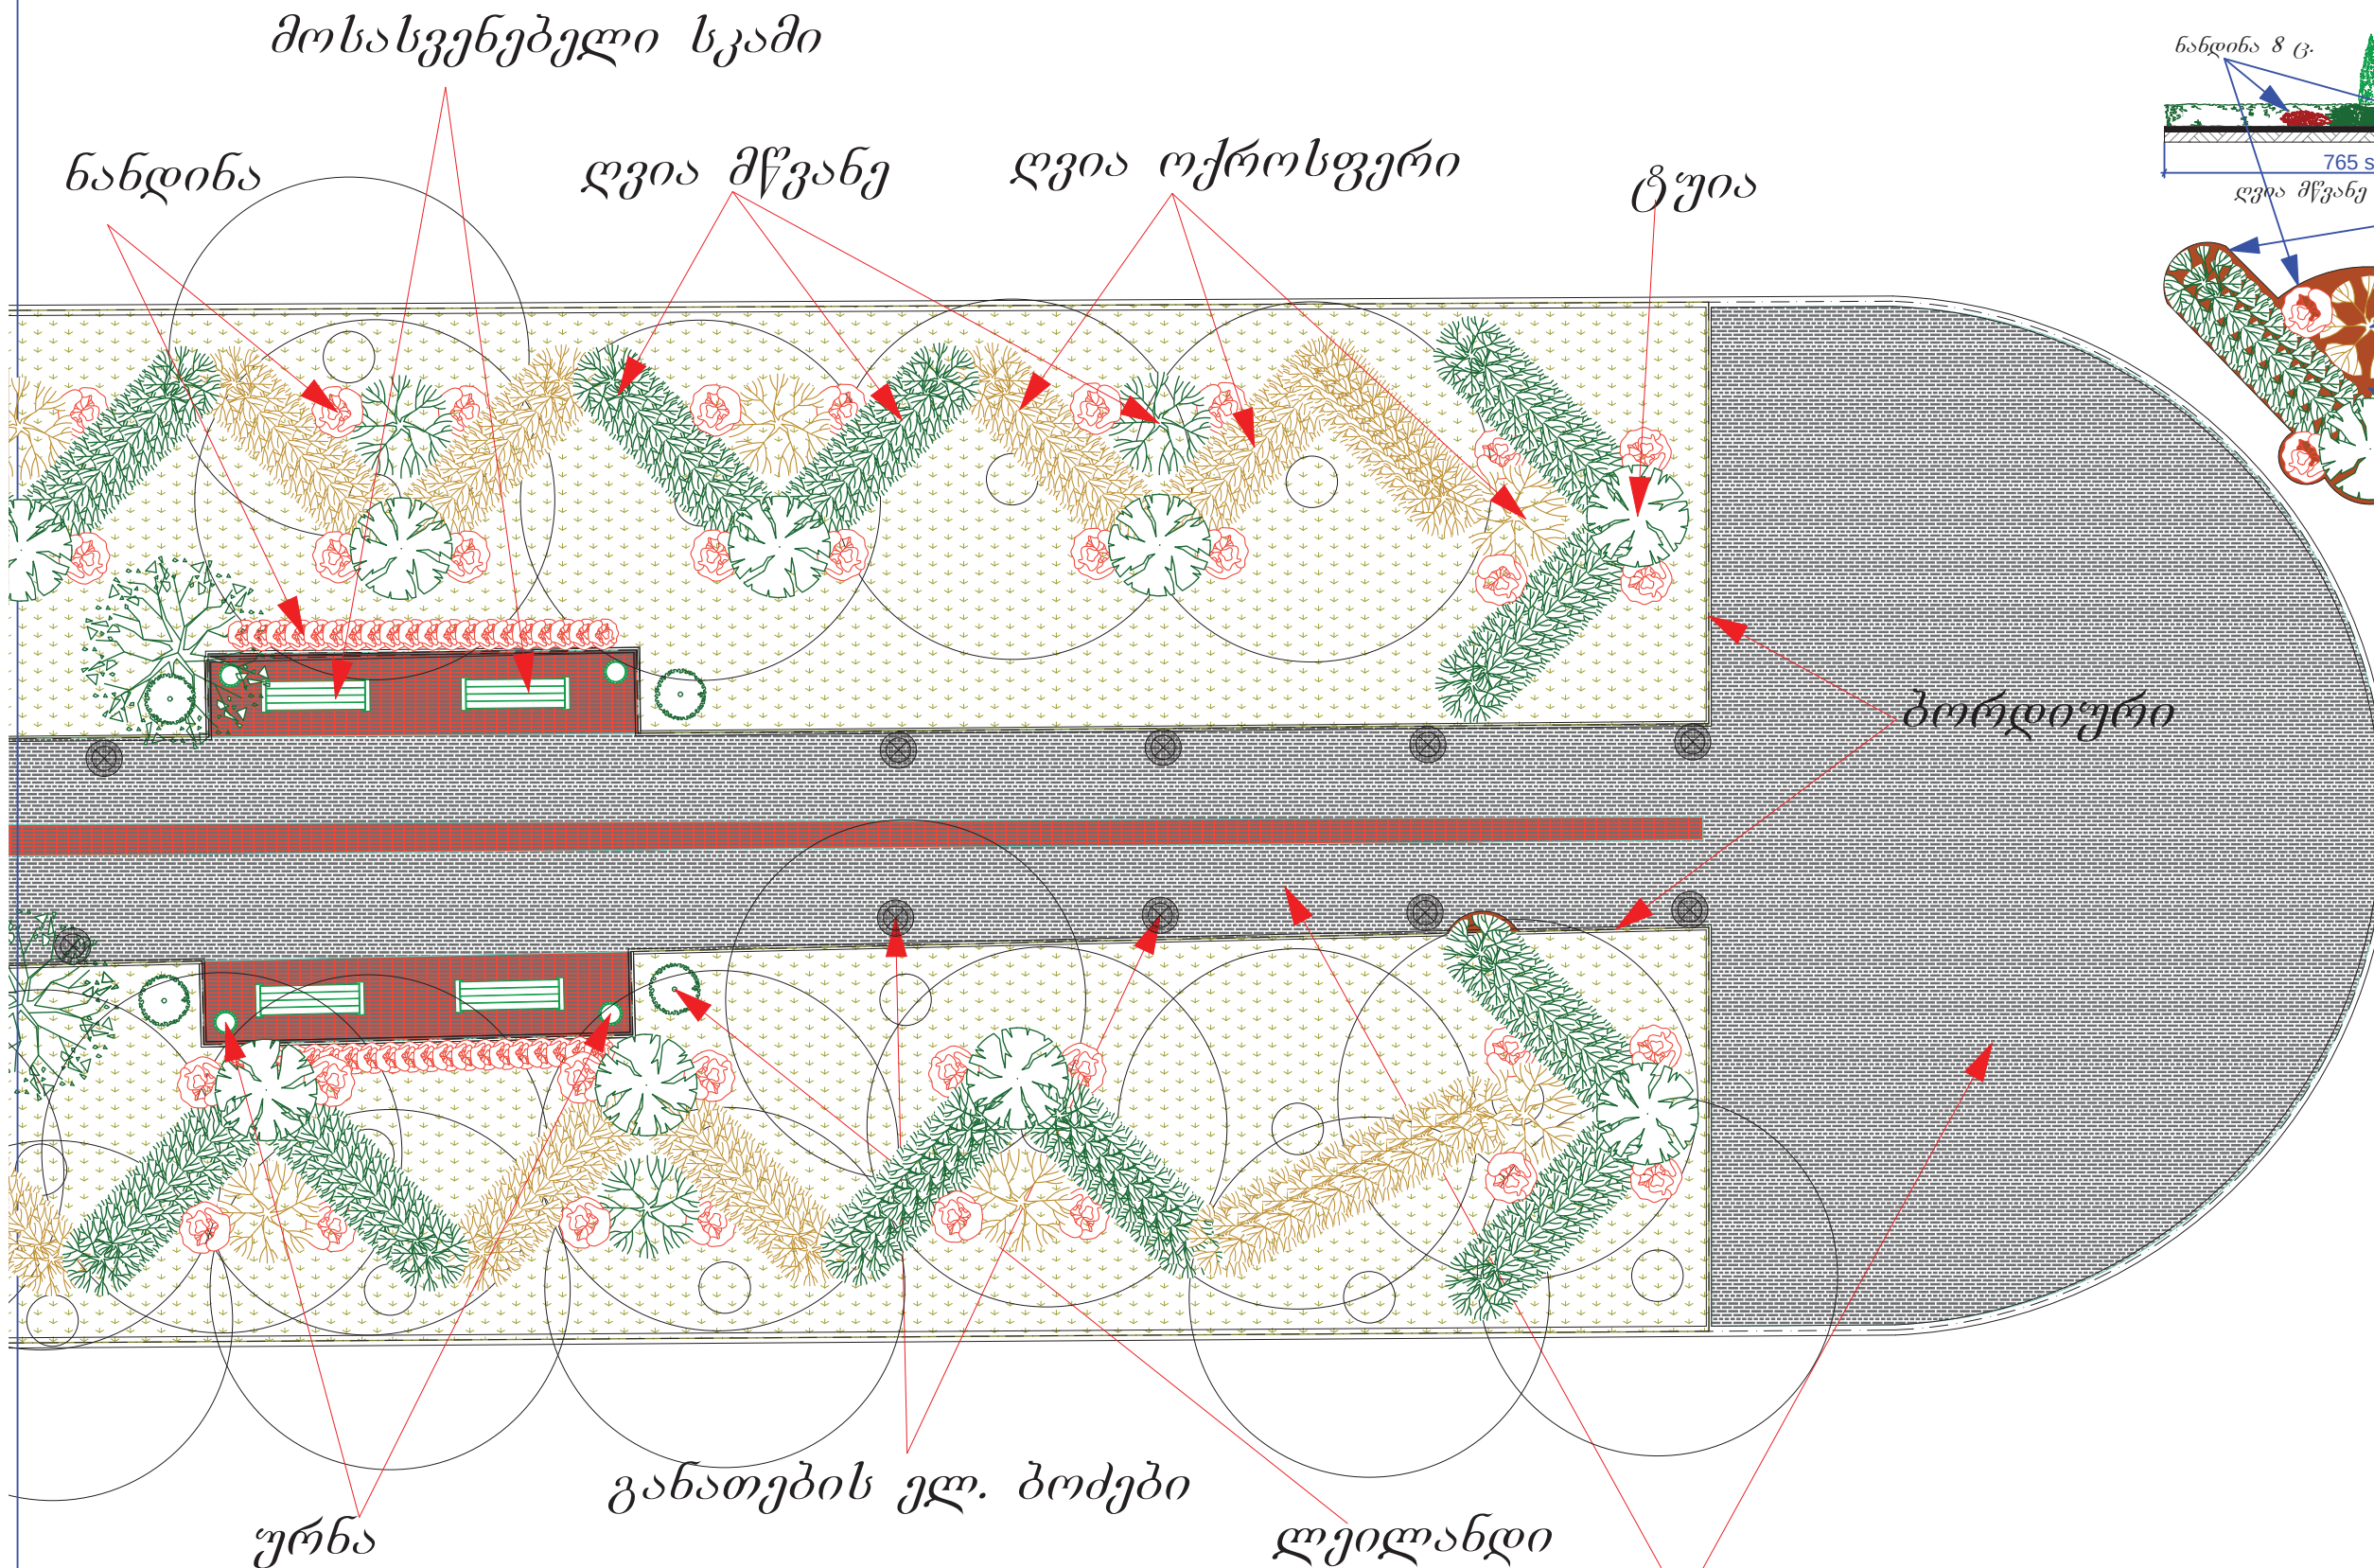


ბაღახის საფარი - 2283 კვ.მ.-ზე
 მუღის ყავისფერი - 1547 კვ.მ.-ზე
 ტუია - 69 ც. H=150sm. - max 180sm.
 ღვია ოქროსფერი - 718 ძირი
 ღვია მწვანე - 753 ძირი
 ნანდინა - 516 ძირი
 ლეილანდი - 56 ძირი
 ურნა - 24 ც.
 სკამი - 24 ც.
 ღამპიონები - 80 ც.
 ბილიკები - 1680 კვ.მ.

პირობითი აღნიშვნები

	წიწვოვანი ხე		ღვია ოქროსფერი		ურნა
	ფოთლოვანი ხე		ღვია მწვანე		სკამი
	ლეილანდი		ტუია		მუღი
	ნანდინა		ღამპიონი		ბორდიური

ქვაფენილი

PRO ECTION SENSON შ.პ.ს. "SENSON"		
GEORGIA, TBILISI. Ir. Abashidze Str.50 Tel.:(+995 32) 291 22 99; (+995 32) 214 11 55		
ქ. თბილისში თამარაშვილისა და გაბაშვილის ქუჩებზე არსებული ალვის პროექტი		
დირექტორი	დ.ჩახვაშვილი	
შეასრულა	ნ. ბეჭურიძე	
	მასშტაბი -	12. 2013

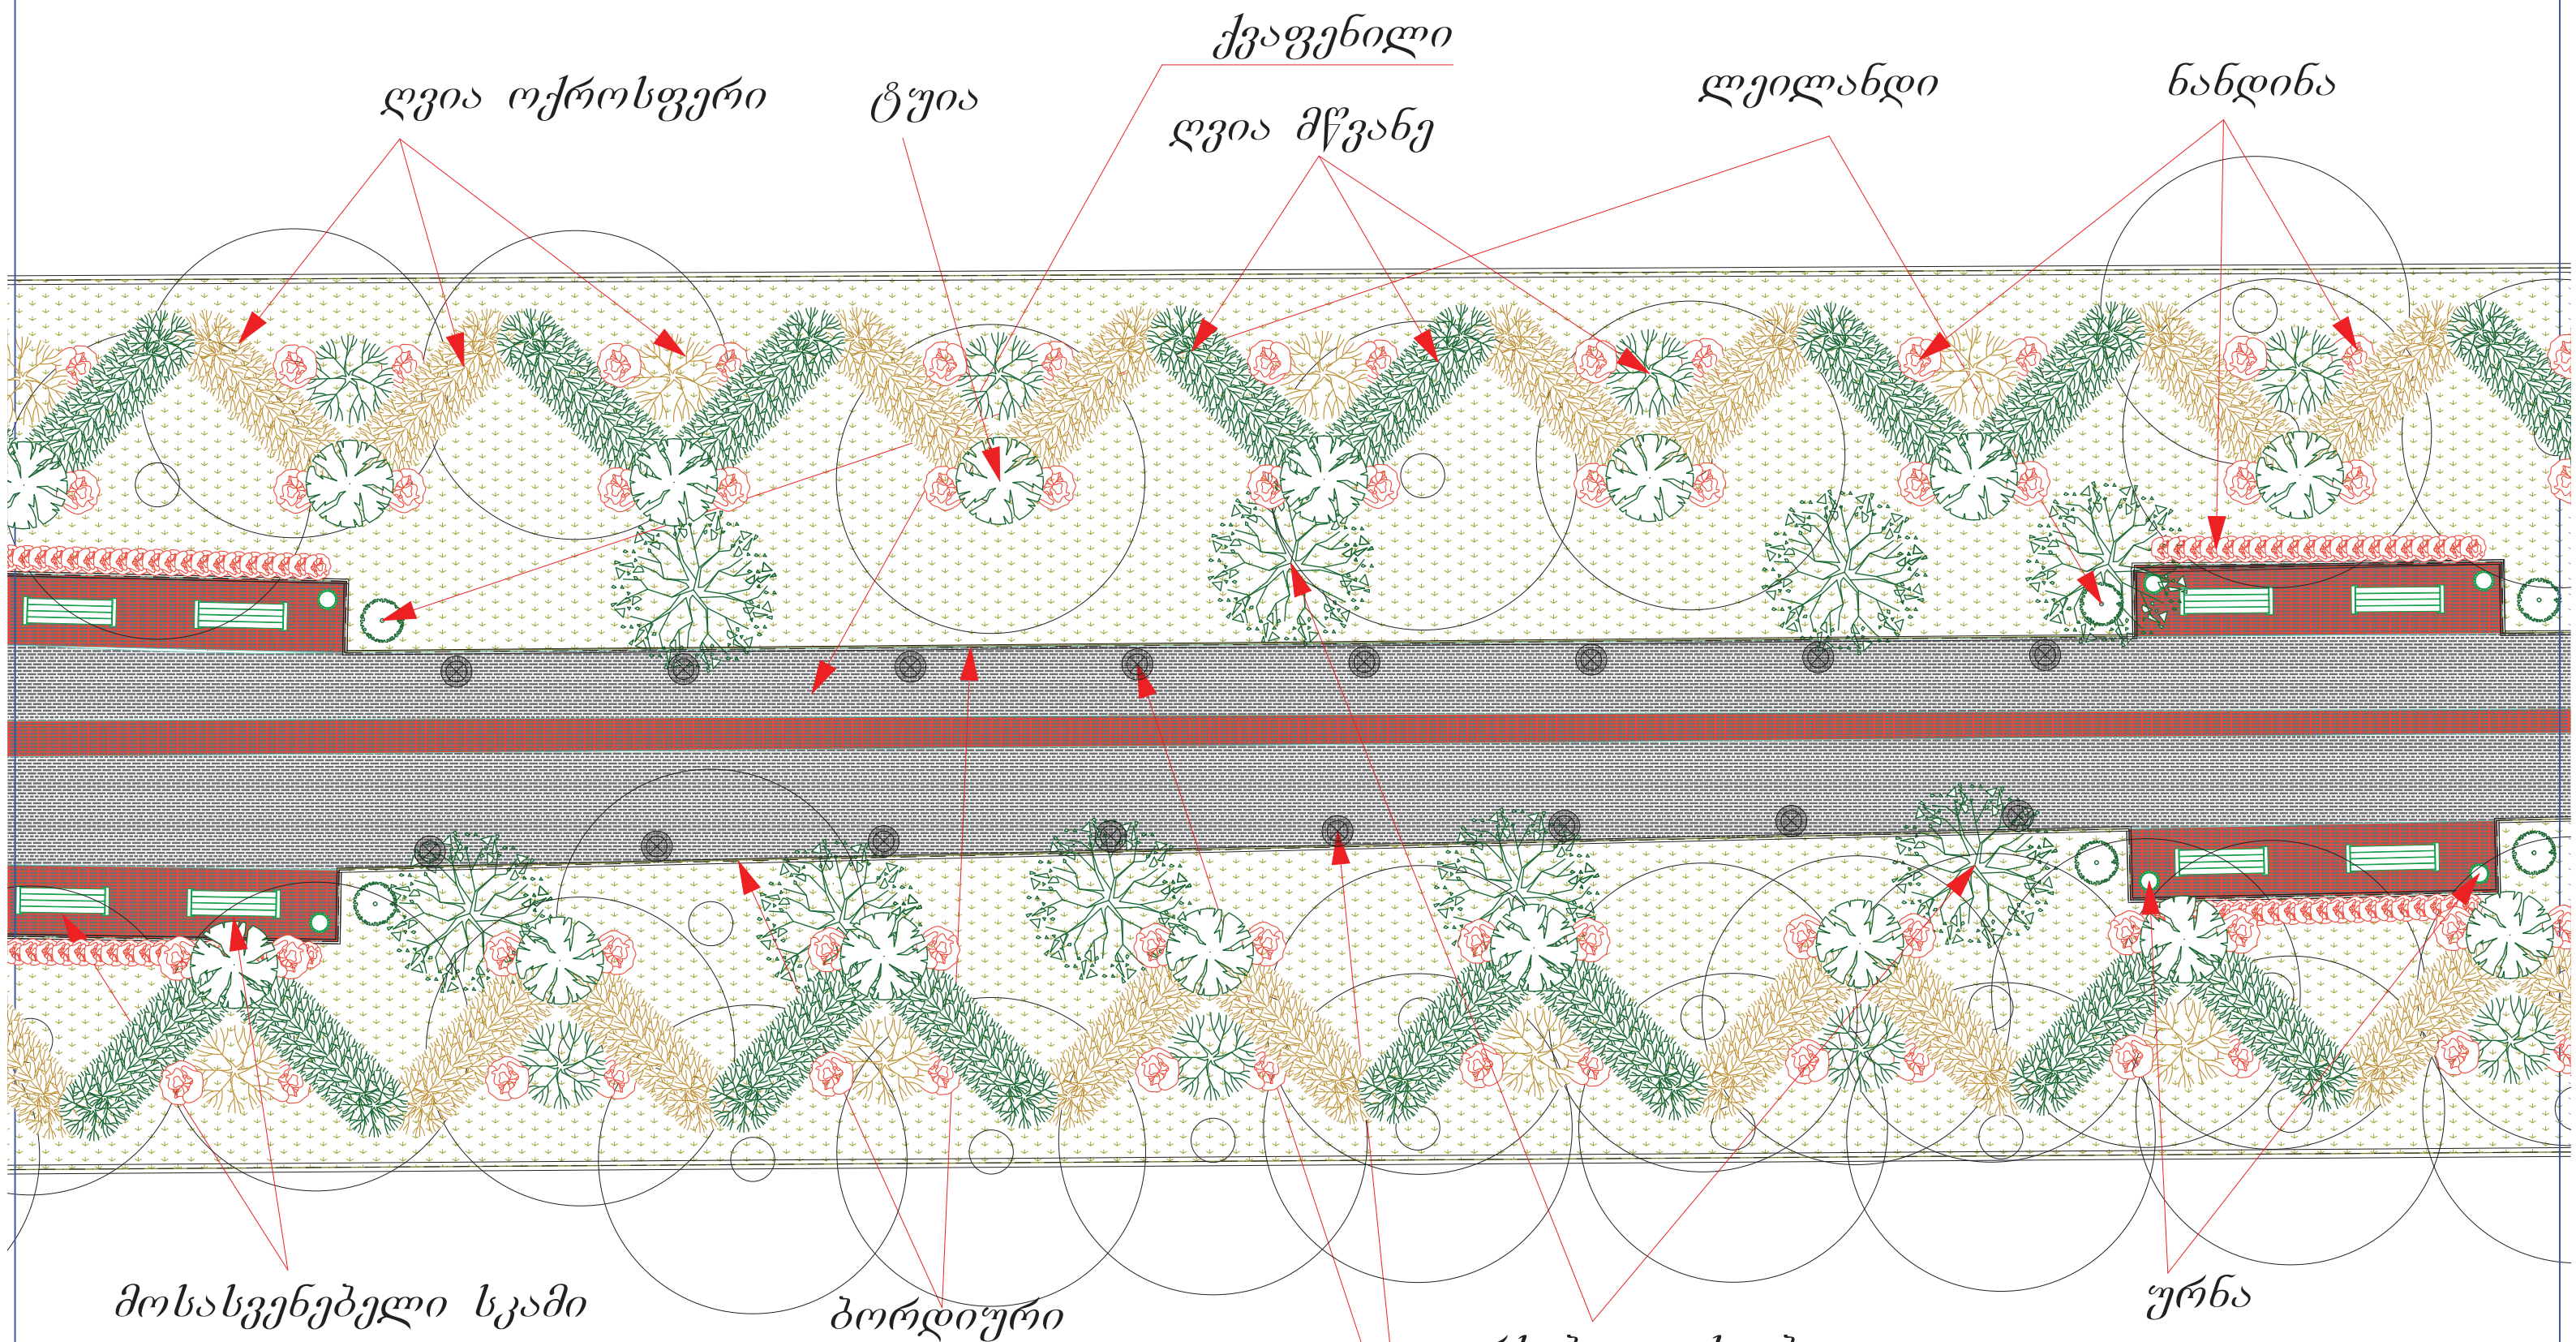

პირობითი აღნიშვნები

	წიწვოვანი ხე		ღვია ოქროსფერი		ურნა
	ფოთლოვანი ხე		ღვია მწვანე		სკამი
	ლეილანდი		ტუია		მულჩი
	ნანდინა		ლამპიონი		ბორდიური

არსებული ხეები
განათების ელ. ბოძები


PRO ECTION
SENSON შ.პ.ს. "SENSON"

GEORGIA, TBILISI. Ir. Abashidze Str.50
Tel.: (+995 32) 291 22 99; (+995 32) 214 11 55

ქ. თბილისში თამარაშვილისა და გაბაშვილის ქუჩებზე არსებული ადგილის პროექტი

დირექტორი	დ.ჩახვაშვილი	
შეასრულა	ნ. ბეჭურიძე	
	მასშტაბი -	


12. 2013

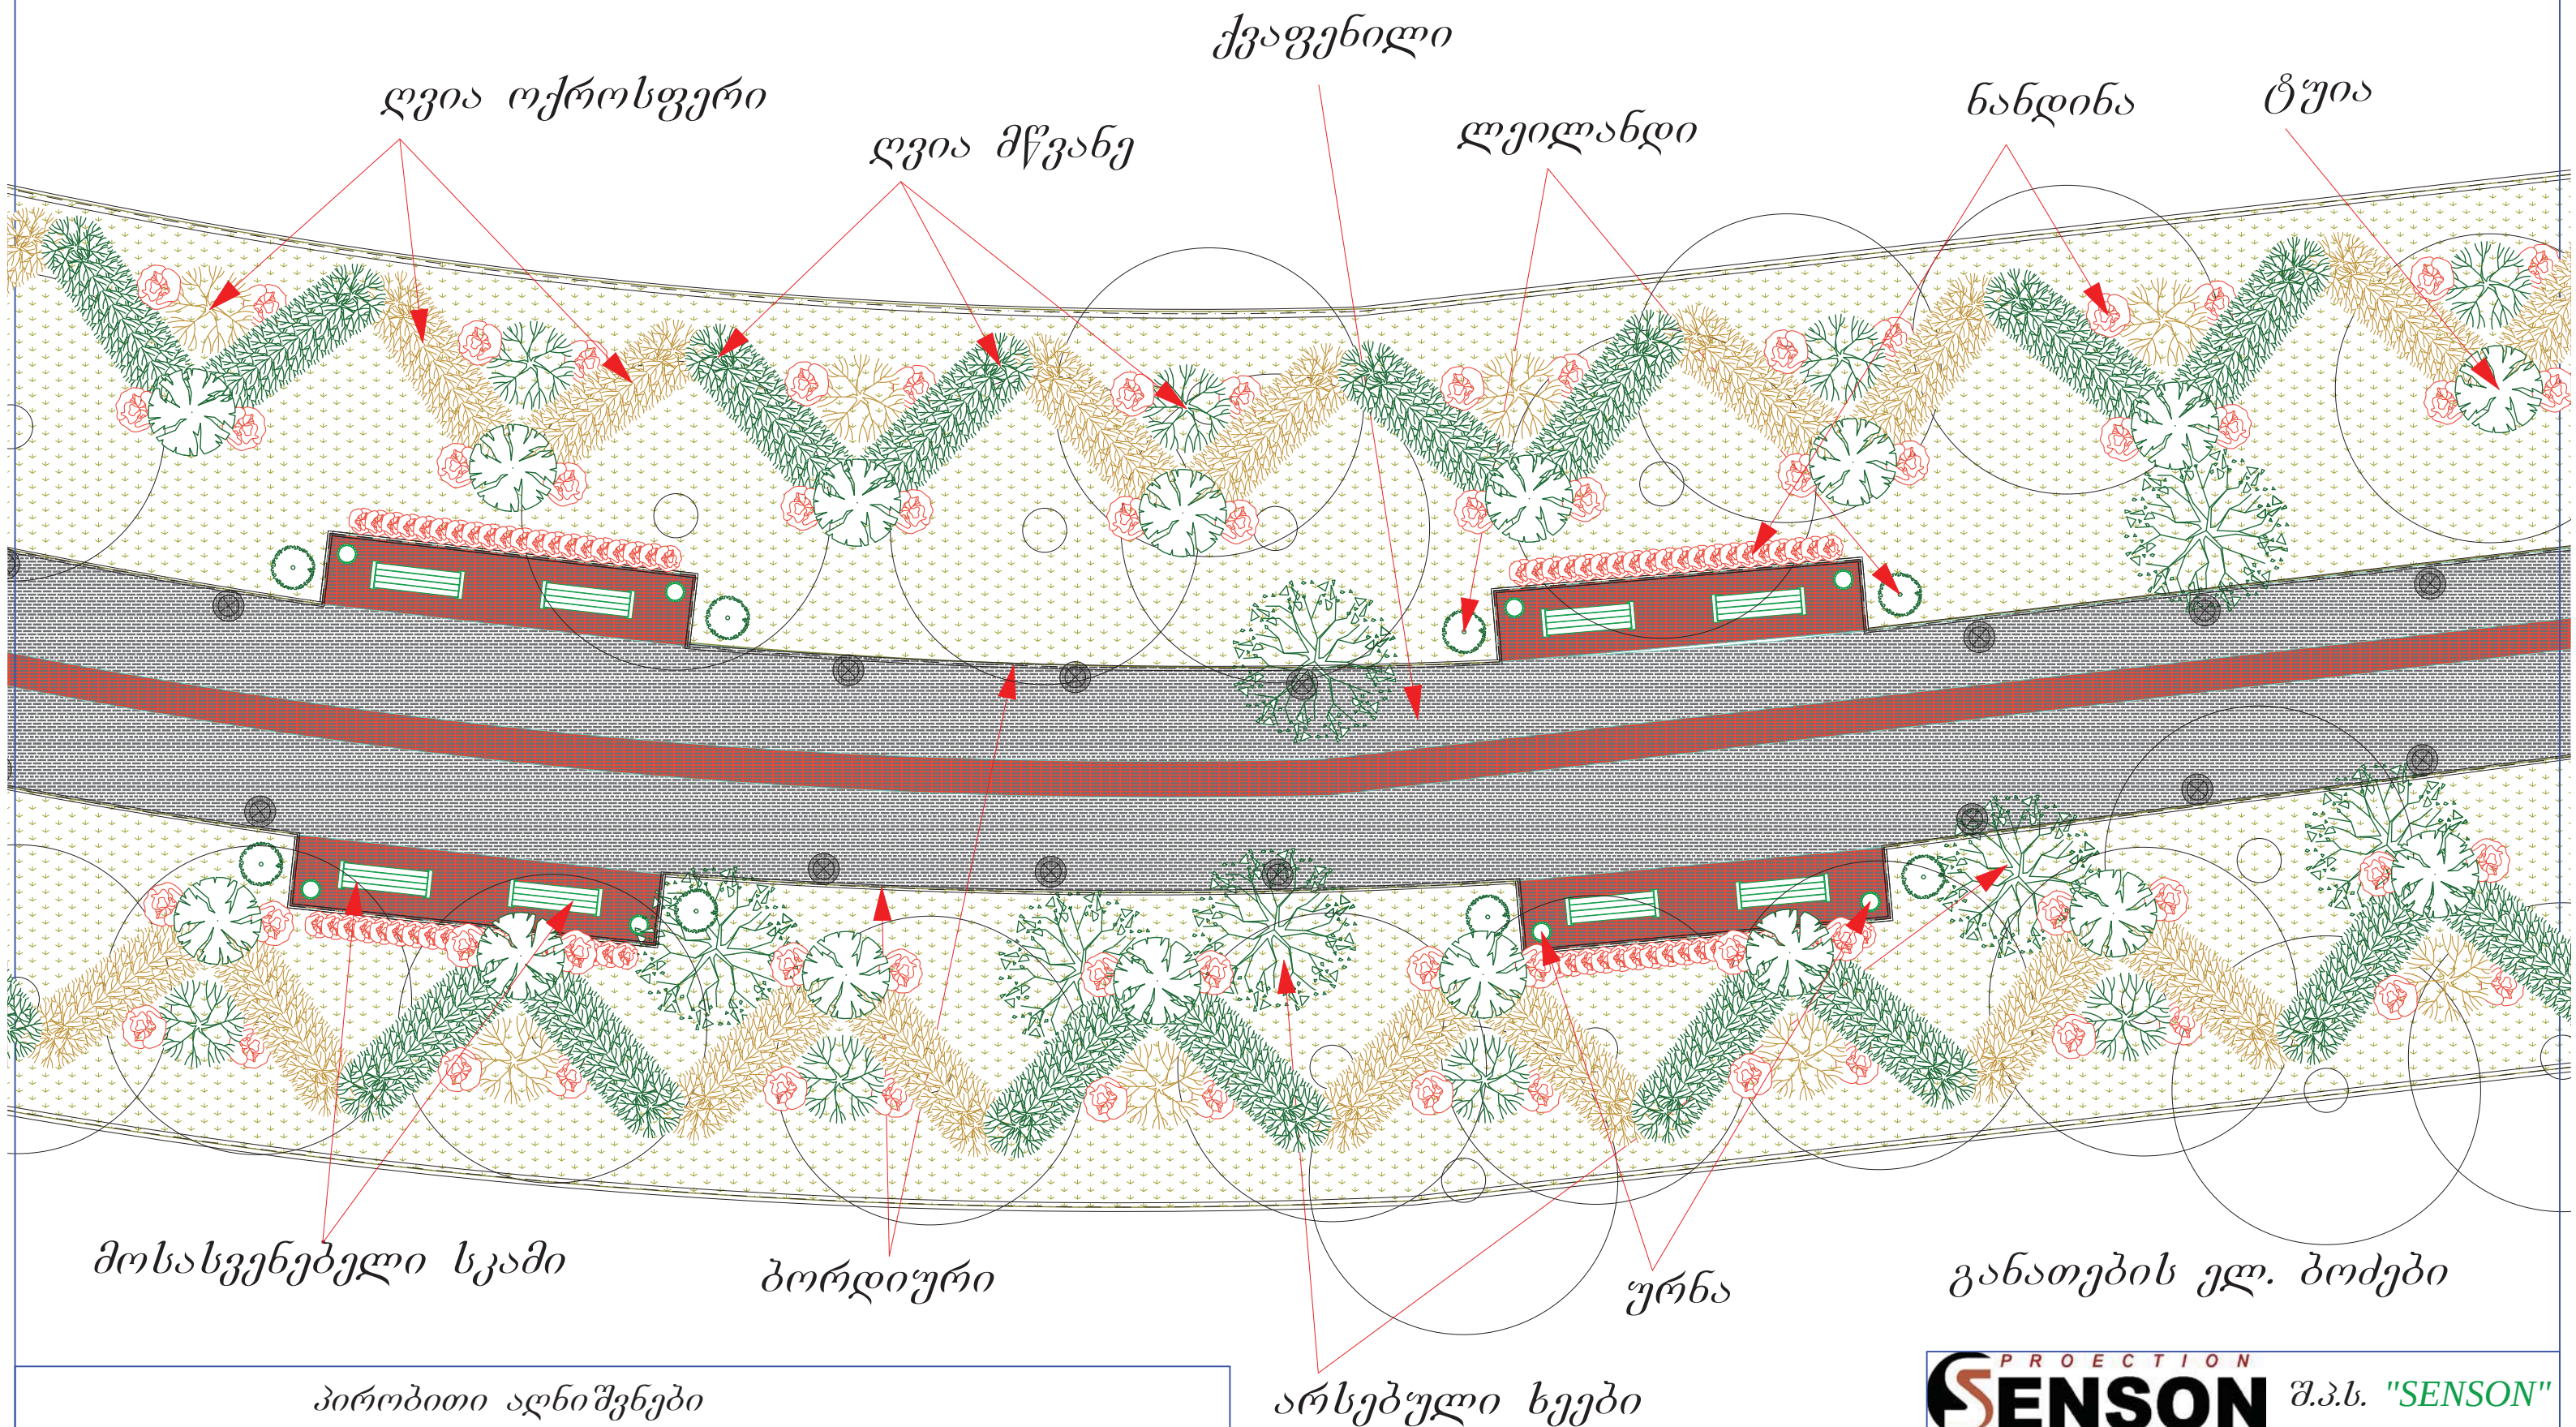

პირობითი აღნიშვნები

	წიწვოვანი ხე		ღვია ოქროსფერი		ურნა
	ფოთლოვანი ხე		ღვია მწვანე		სკამი
	ლეილანდი		ტუია		მულჩი
	ნანდინა		ლამპიონი		ბორდიური

PRO ECTION SENSON შ.პ.ს. "SENSON"		
GEORGIA, TBILISI. Ir. Abashidze Str.50 Tel.: (+995 32) 291 22 99; (+995 32) 214 11 55		
ქ. თბილისში თამარაშვილისა და გაბაშვილის ქუჩებზე არსებული ავტოსადგომის პროექტი		
დირექტორი	დ.ჩახვაშვილი	
შეასრულა	ნ. ბეჭურიძე	
	მასშტაბი -	12. 2013

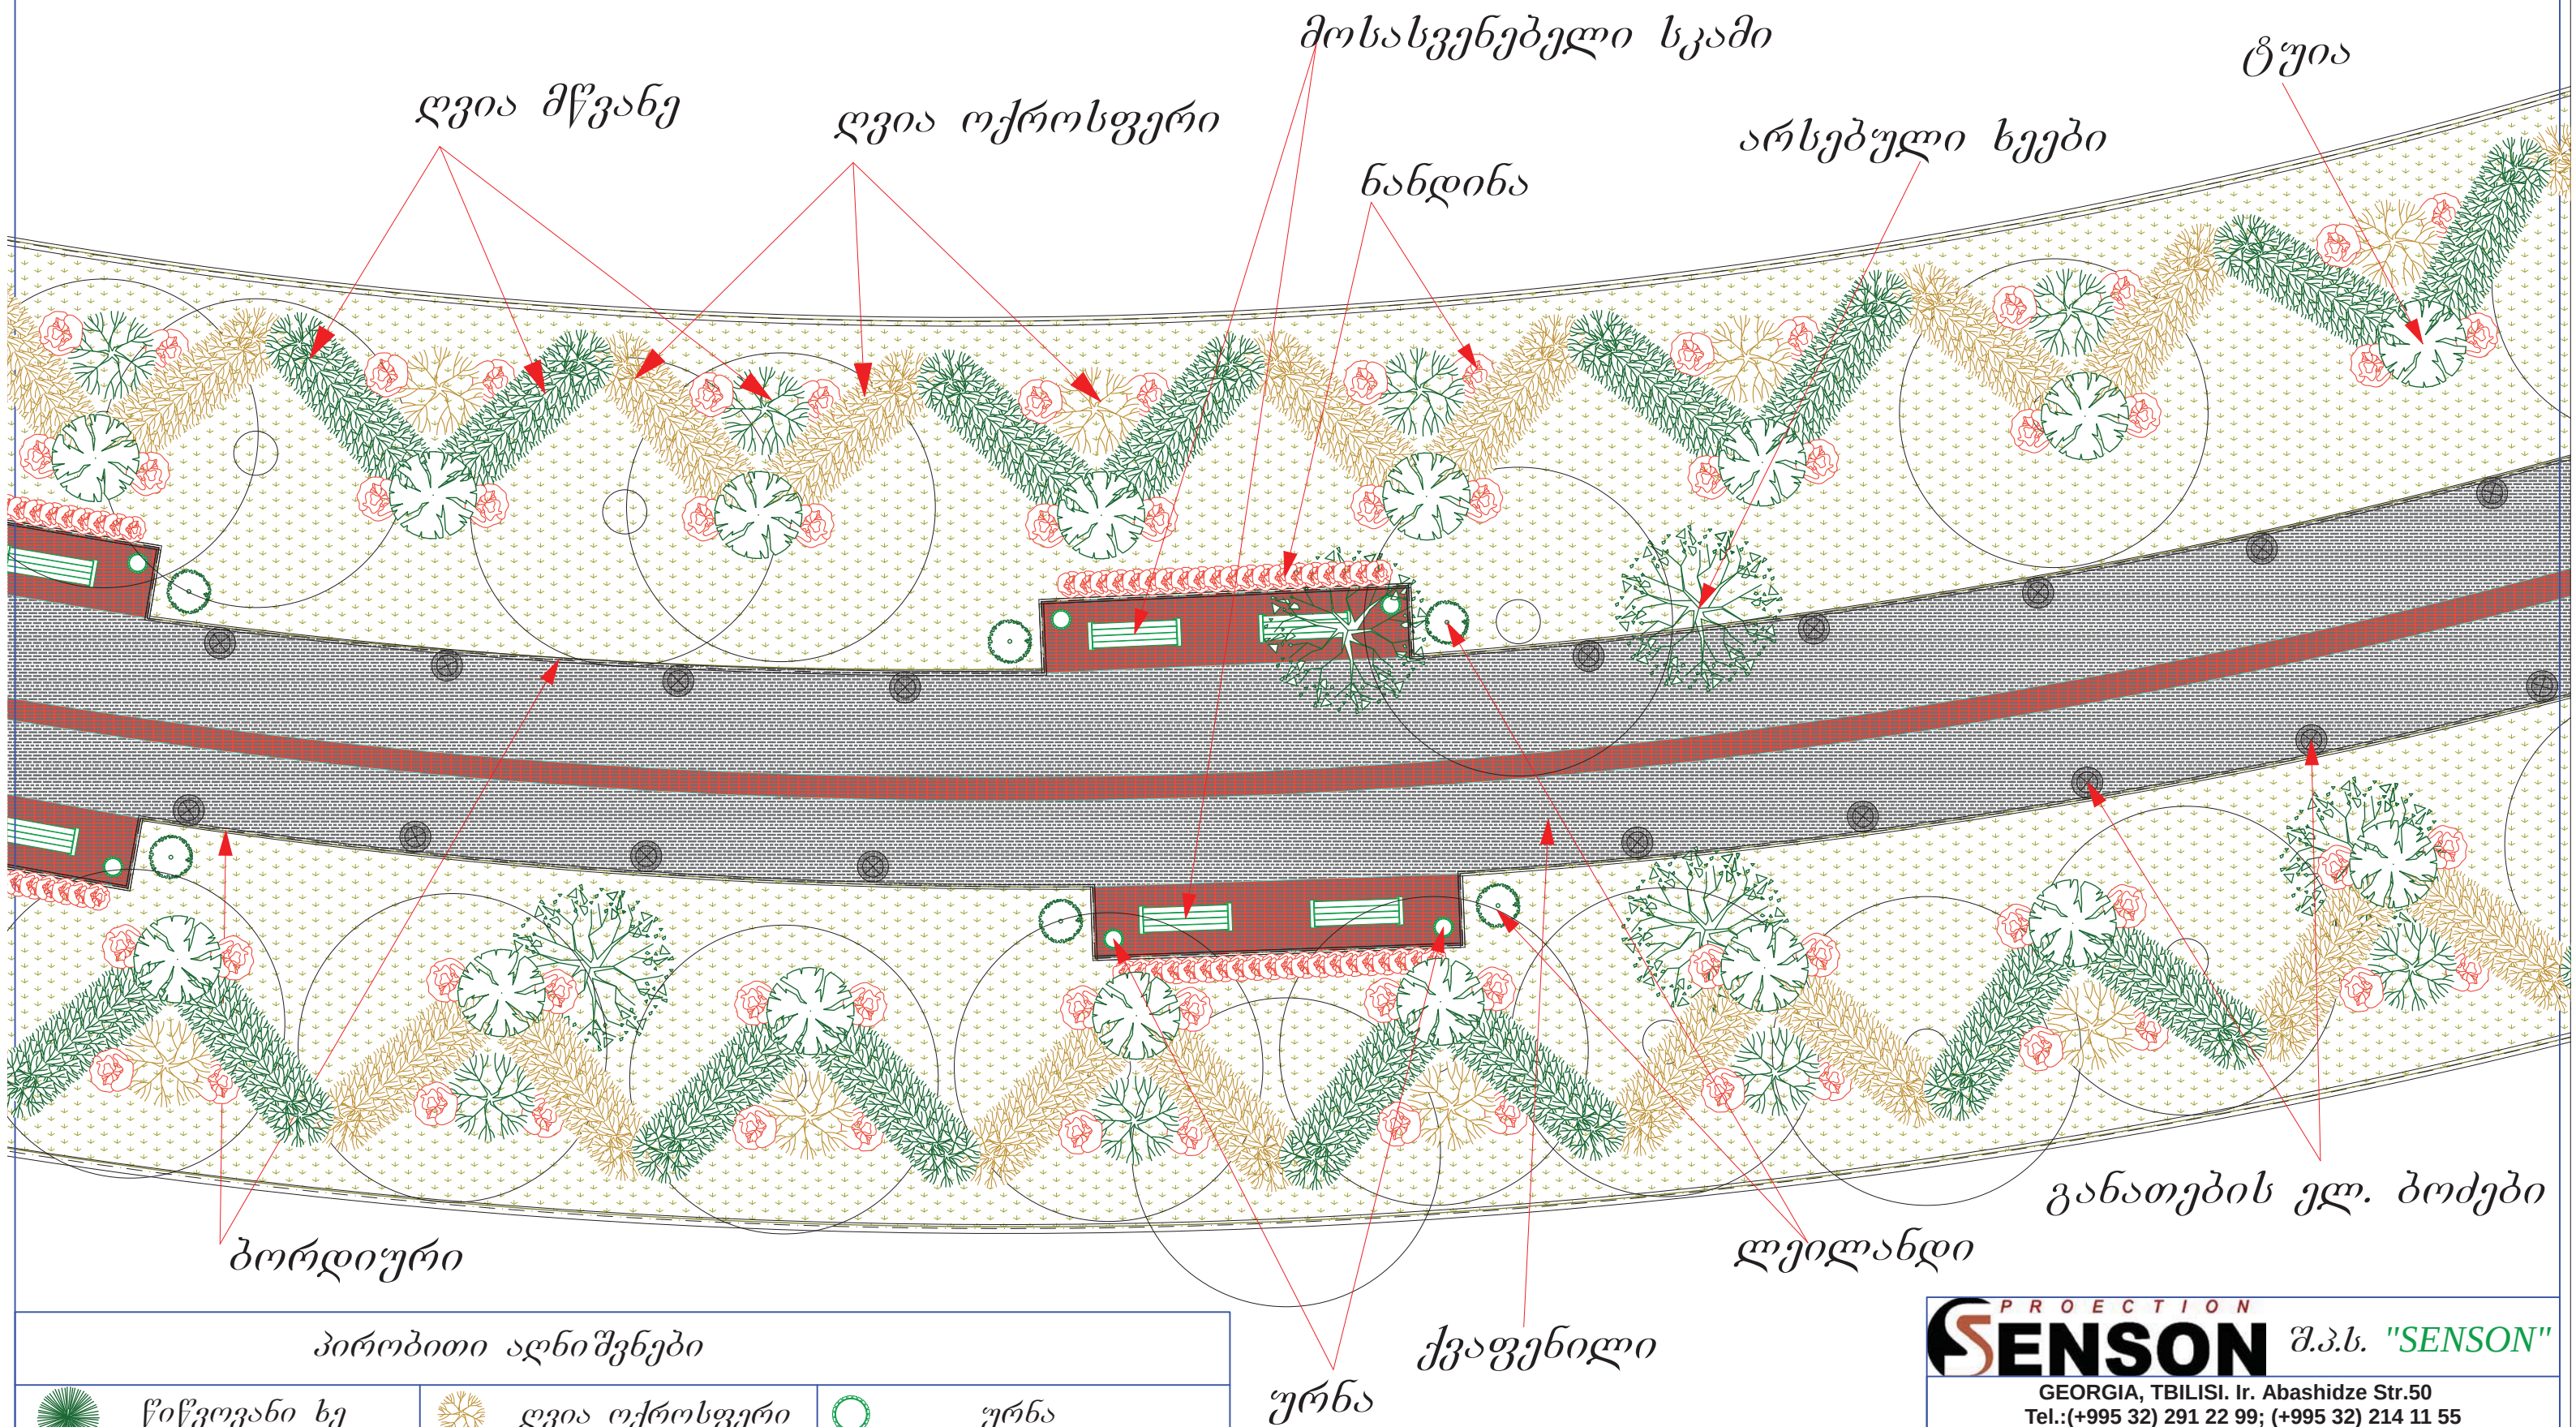

პირობითი აღნიშვნები

	წიწვოვანი ხე		ღვია ოქროსფერი		ურნა
	ფოთლოვანი ხე		ღვია მწვანე		სკამი
	ლექილანდი		ტუია		მუღი
	ნანდინა		ლამპიონი		პორდიური


PRO ECTION
SENSON შ.პ.ს. "SENSON"

GEORGIA, TBILISI. Ir. Abashidze Str.50
Tel.: (+995 32) 291 22 99; (+995 32) 214 11 55


ქ. თბილისში თამარაშვილისა და გაბაშვილის
ქუჩებზე არსებული ავტოსადგომის პროექტი

დირექტორი	დ.ჩახვაშვილი	
შეასრულა	ნ. ბეჭურიძე	
	მასშტაბი -	12. 2013

მოსასვენებელი ჯიბე

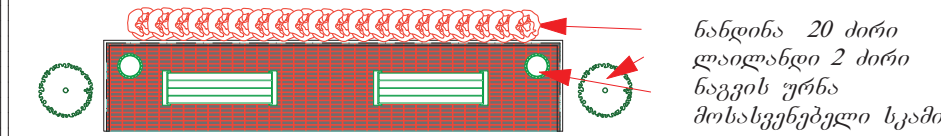


ტიპური ბლოკის კონფიგურაცია (დუბლი)

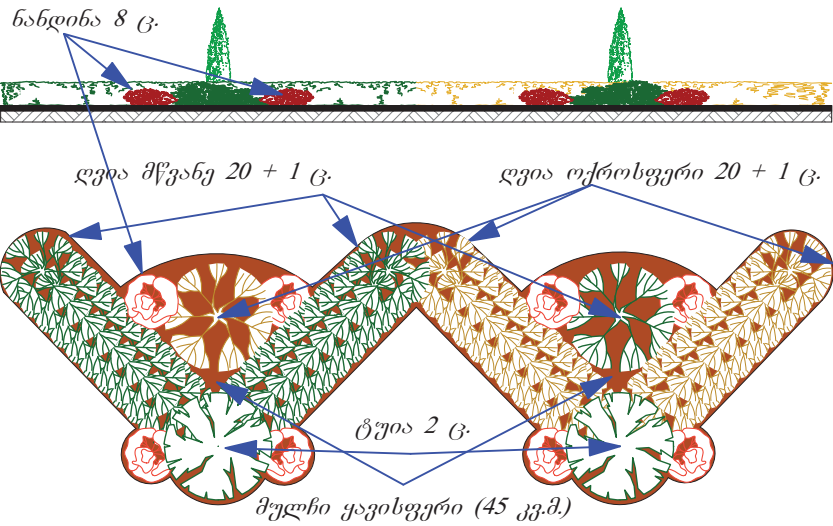

განათების ელ. ბოძები

ქაფენილი

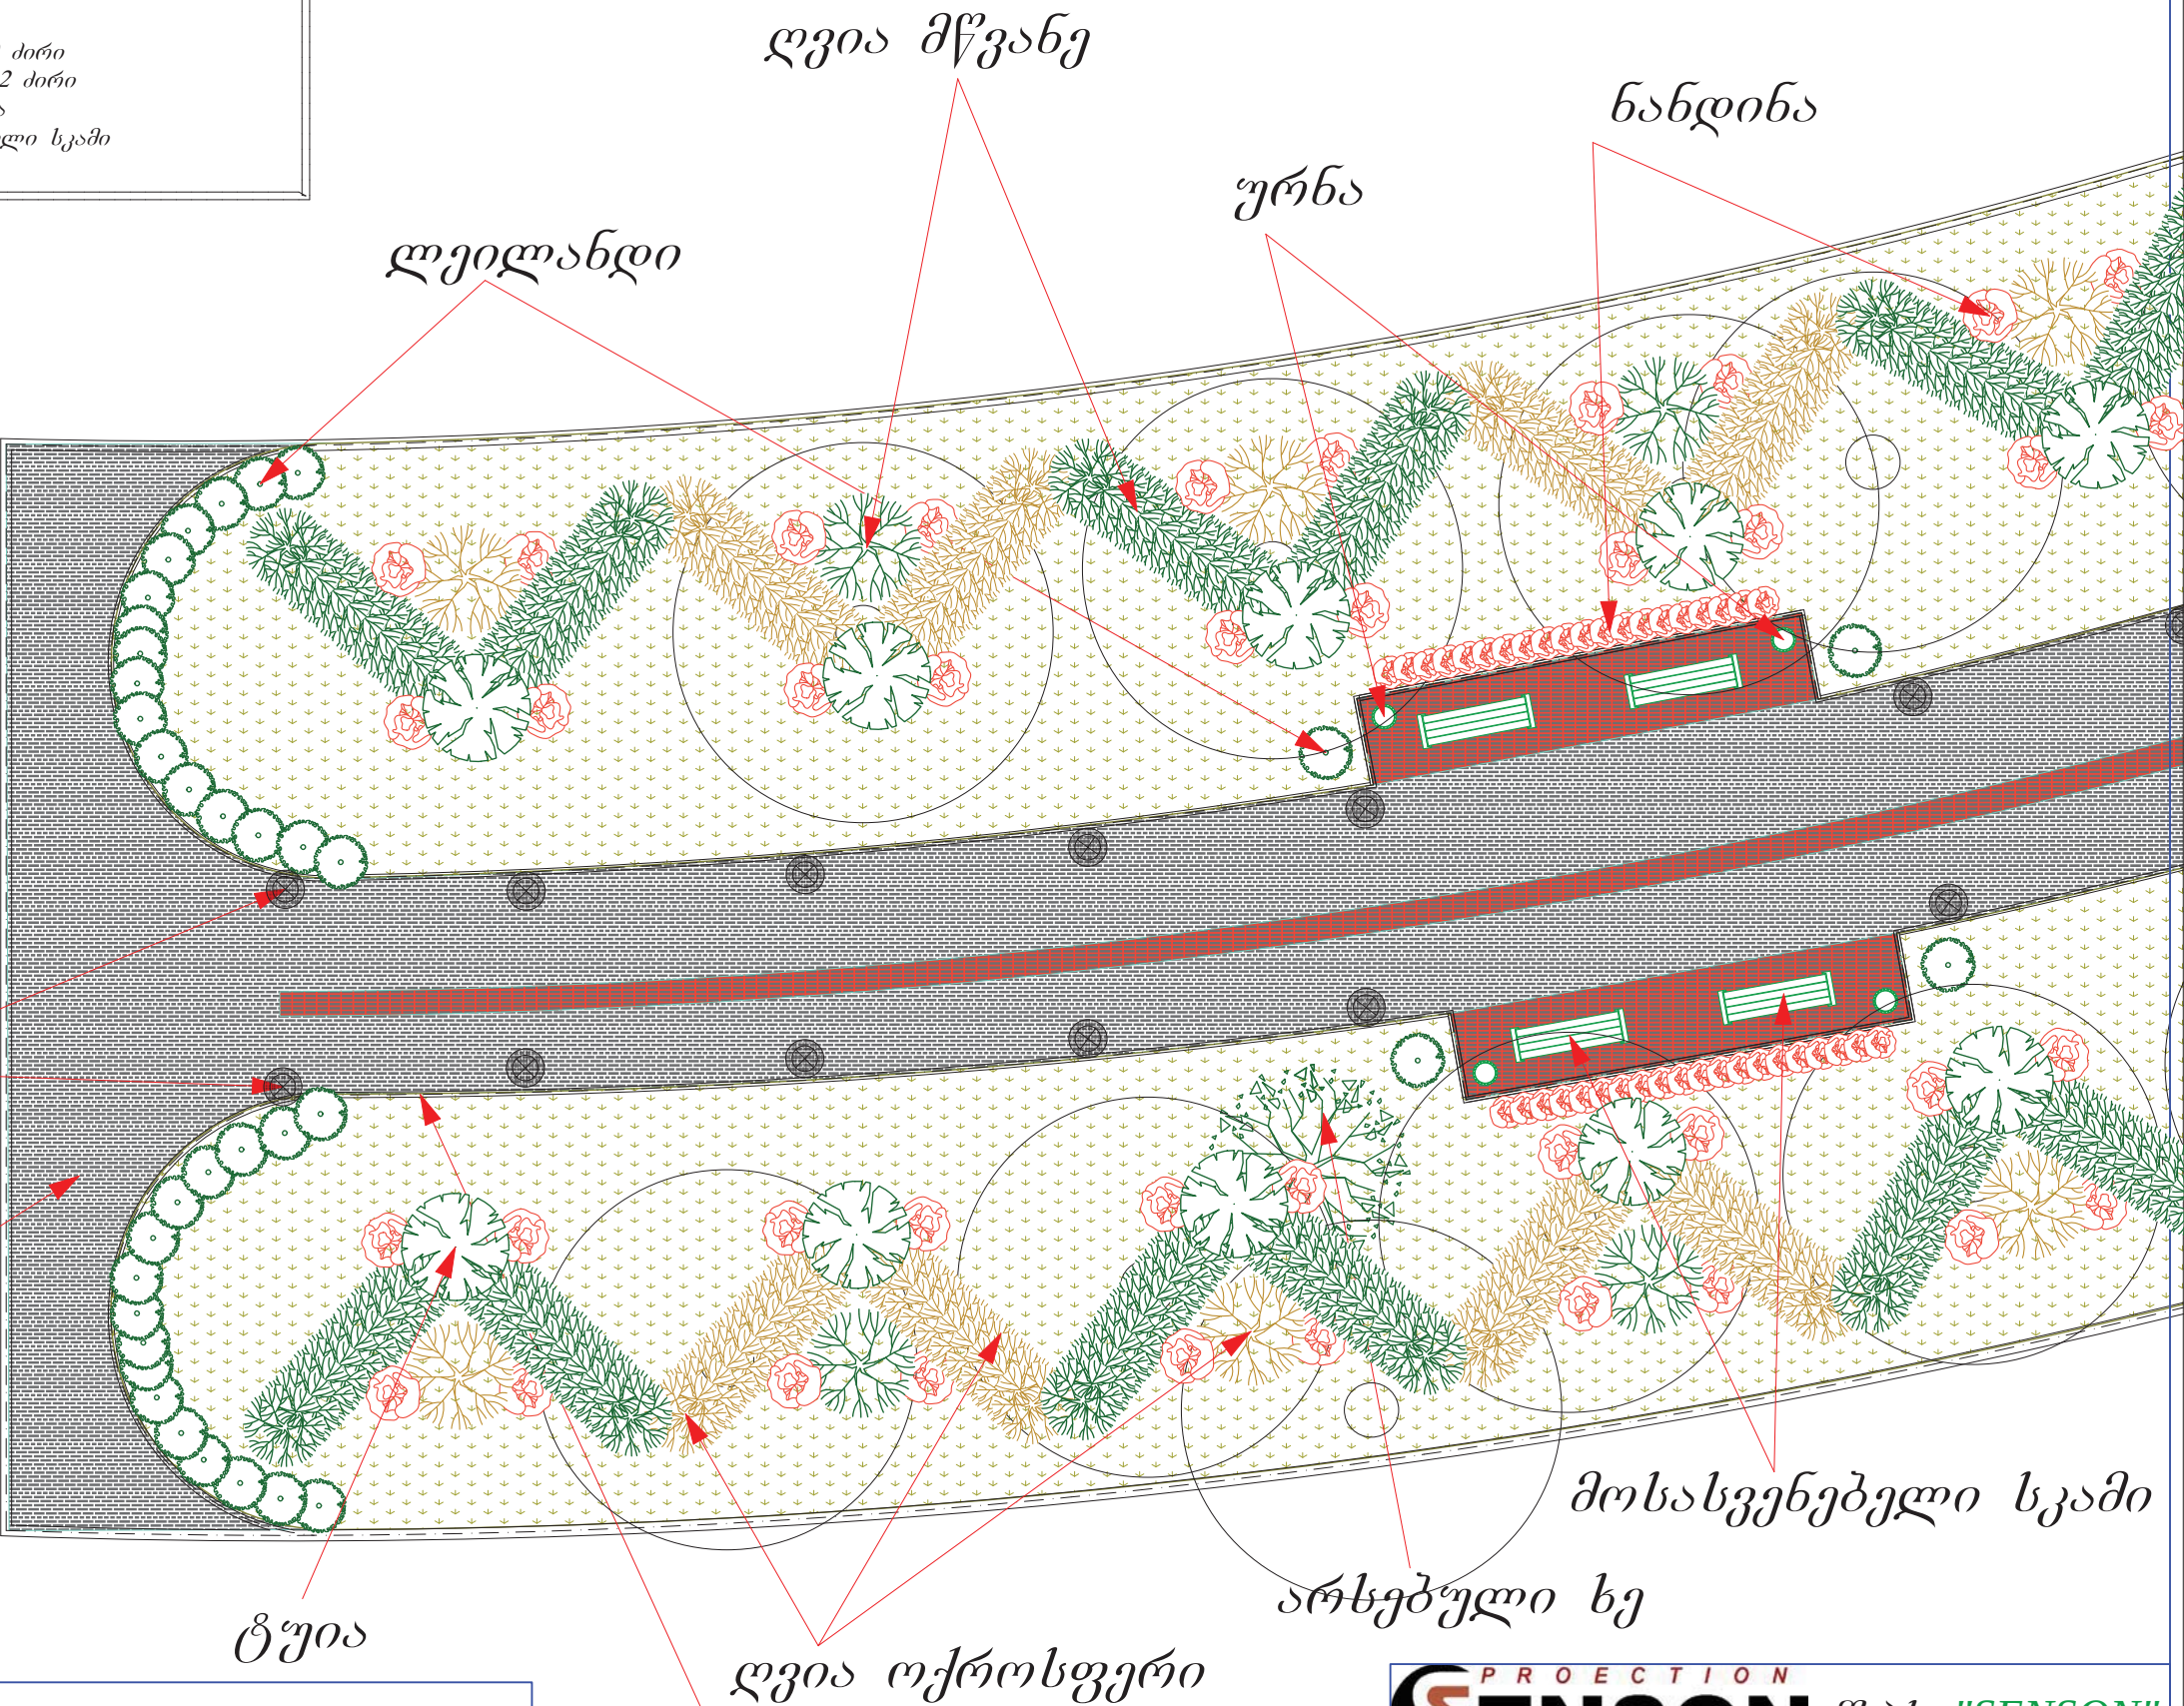

პირობითი აღნიშვნები

	წიწვოვანი ხე		ღვია ოქროსფერი		ურნა
	ფოთლოვანი ხე		ღვია მწვანე		სკამი
	ლაილანდი		ტუია		მუღი
	ნანდინა		ლამპიონი		ბორდიური

PROECTION
SENSON შ.პ.ს. "SENSON"
GEORGIA, TBILISI. Ir. Abashidze Str.50
Tel.: (+995 32) 291 22 99; (+995 32) 214 11 55
ქ. თბილისში თამარაშვილისა და გაბაშვილის ქუჩებზე არსებული ალვის პროექტი

დირექტორი	დ.ჩახვაშვილი	
შეასრულა	ნ. ბეჭურიძე	
	მასშტაბი -	12. 2013