


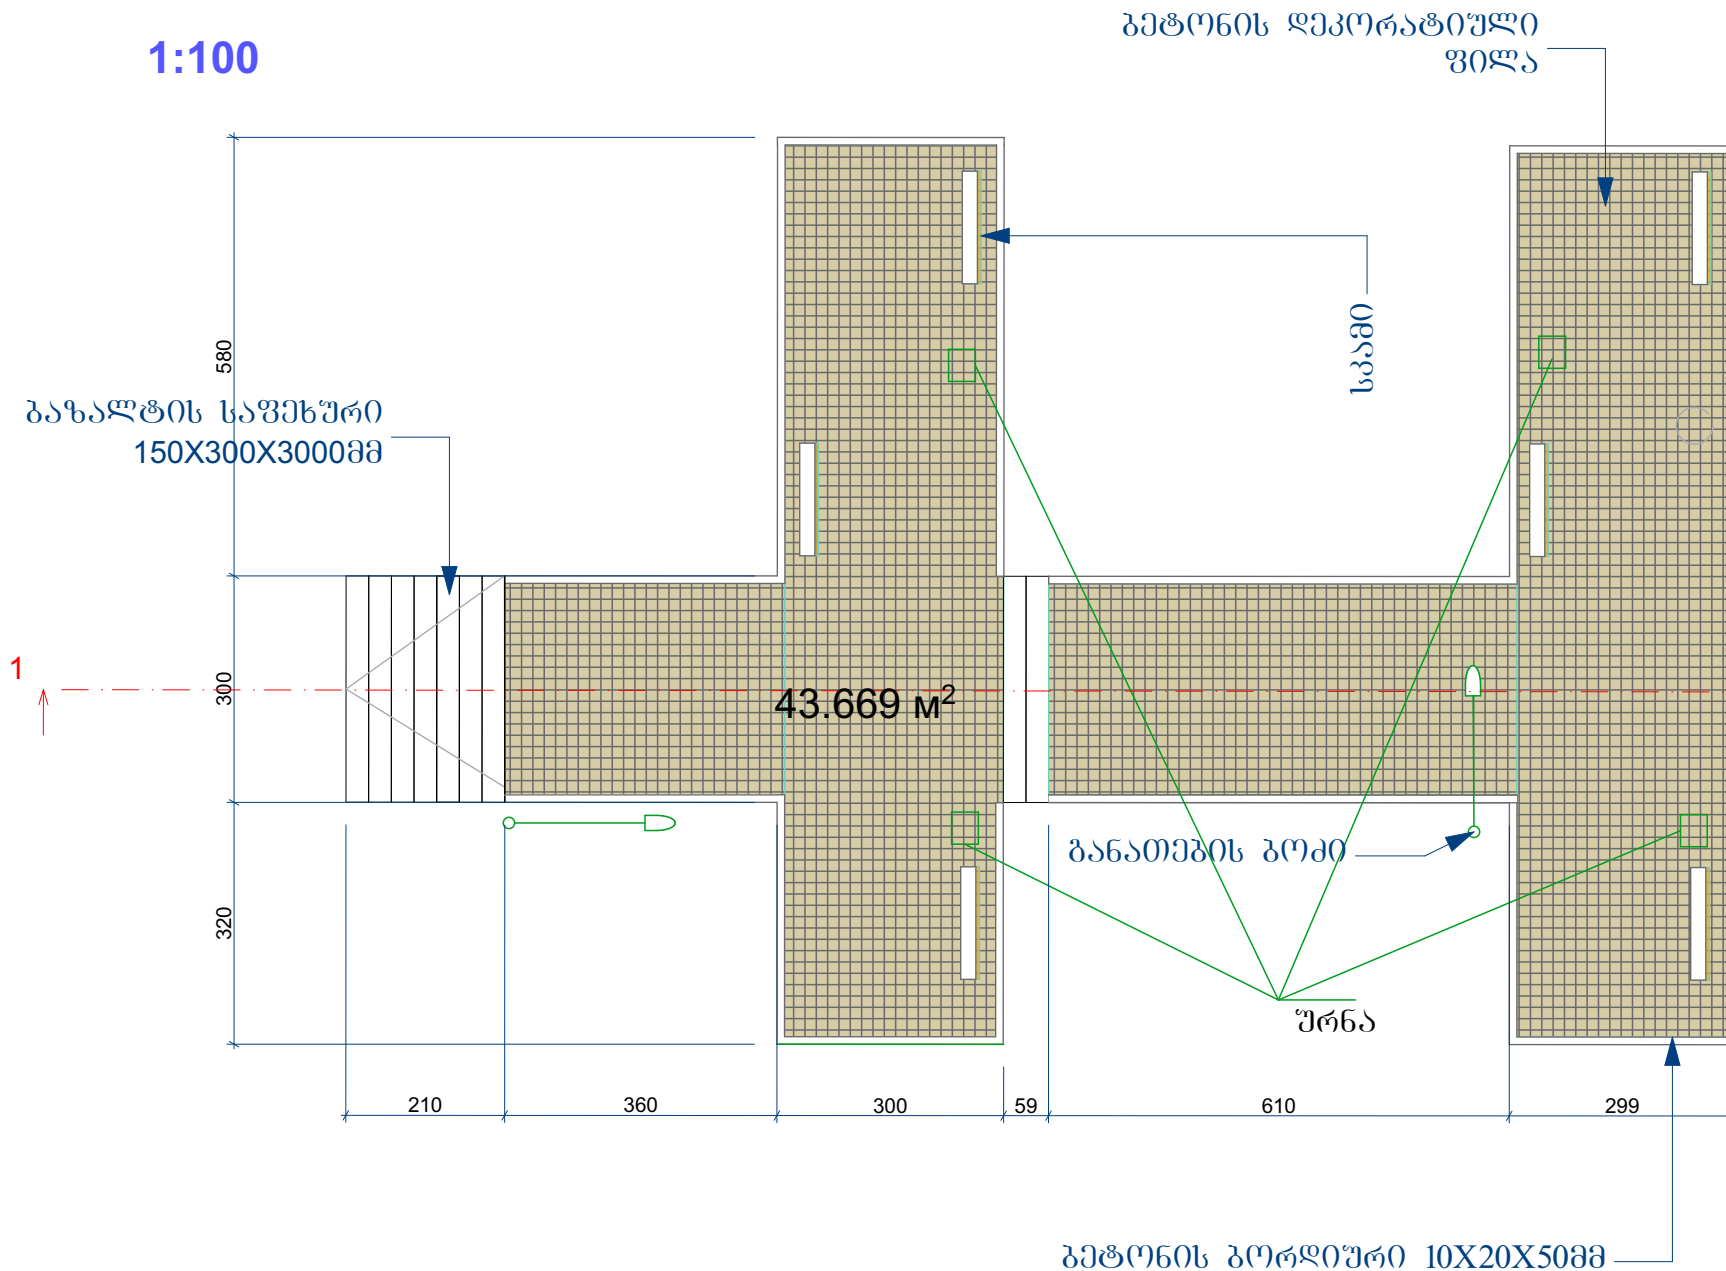

ფორმატი A4		
ემსპლიკაცია		
პროექტი ნომერი		
შენიშვნები:		
1. ნახაზის ზომები მოცემულია სანტიმეტრებში		
2. ცვლილებები უნდა შეთანხმდეს პროექტის ავტორთან		
დამკვეთი:	დედოფლისწყაროს მუნიციპალიტეტი	
მისამართი:	სოფელი არხილუნალო, სასობალოებრივი ცენტრის (სოფლის სახლის) მიმდებარე	
პროექტის სახელწოდება:	ტერიტორიის კეთილმოწყობის პროექტი	
თანამდებობა:	გვარი	ხელმოწერა
დირექტორი:	ნ.ოზაშვილი	
ავტორი:	თაბუაშვილი	
დამამუშავა:	თაბუაშვილი	
AB "Abnisi" მისამართი: ქ. დედოფლისწყარო, სტალინის 86, კორპ. 49 ტელ: 593-34-96-52		
პრილი 1-1		
ნახაზი:		
მასშტაბი	1:100	
თარიღი	11.03.2016	
ფურცელი:	1	