


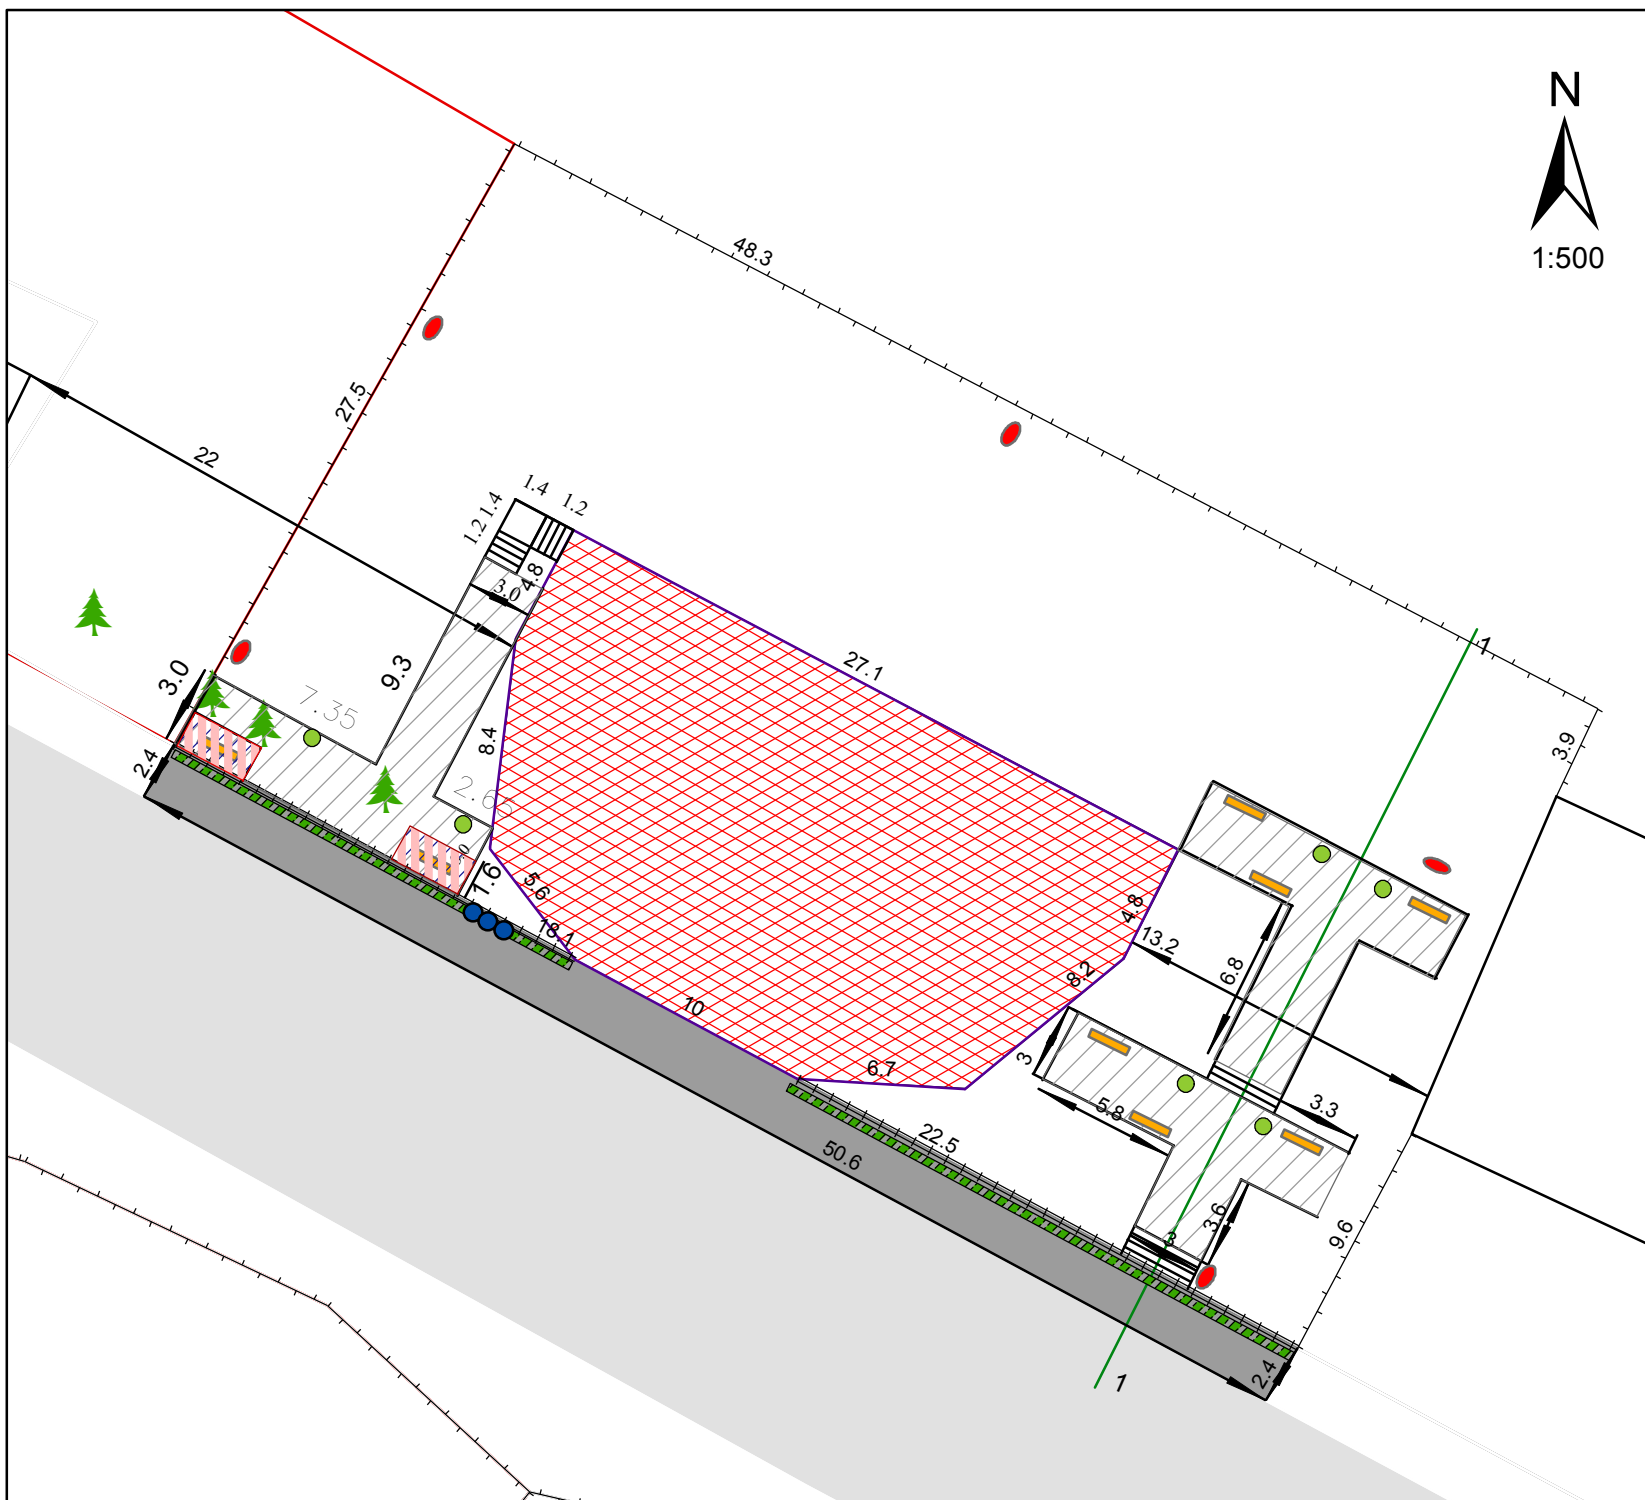

ემსპლიკაცია

პირობითი ნიშნები

- მიწის ნაკვეთის საკადასტრო საზღვარი
- სოფლის სახლი
- გემტონის გლივი
- საბაღე სპამი-(7გალი)
- შრნა
- საღროშე ანძა
- განათების ბოძი
- სანრილორეული (3.0X1.5მ)
- დეკორატიული ბაზონი
- ფიჭვის ხე
- ||| რკინის მესხერი
- მავთულბაღის მესხერი

დაკვეთი
დედოფლისწყაროს მუნიციპალიტეტი

მისამართი
დედოფლისწყაროს მუნიციპალიტეტი,
სოფელი არხილოსკალო,საზოგადო-
ებრივი ცენტრი(სოფლის სახლი)

პროექტის სახელწოდება
მიმდებარე ტერიტორიის
კეთილმოწყობა

თანამდებობა	გვარი	ნაწილი	თარიღი
დირექტორი	ნ.ოზაშვილი		
არქიტექტორი	თ.ბენაშვილი		
ავტორი	თ.ბენაშვილი		
დაამუშავა	თ.ბენაშვილი		

AB
 პროექტი-4

მისამართი
 ქ.დედოფლისწყარო
 სტალინის ქ.83 კორპ.49
 ტელ: 593 34-96-52

მასშტაბი	1:500	ნახაზი
თარიღი	12.03.2016	
	გეგმა	სიტუაციური გეგმა

სტადია	ფურცელი	ფურცლები
პროექტი	ფ-1	