


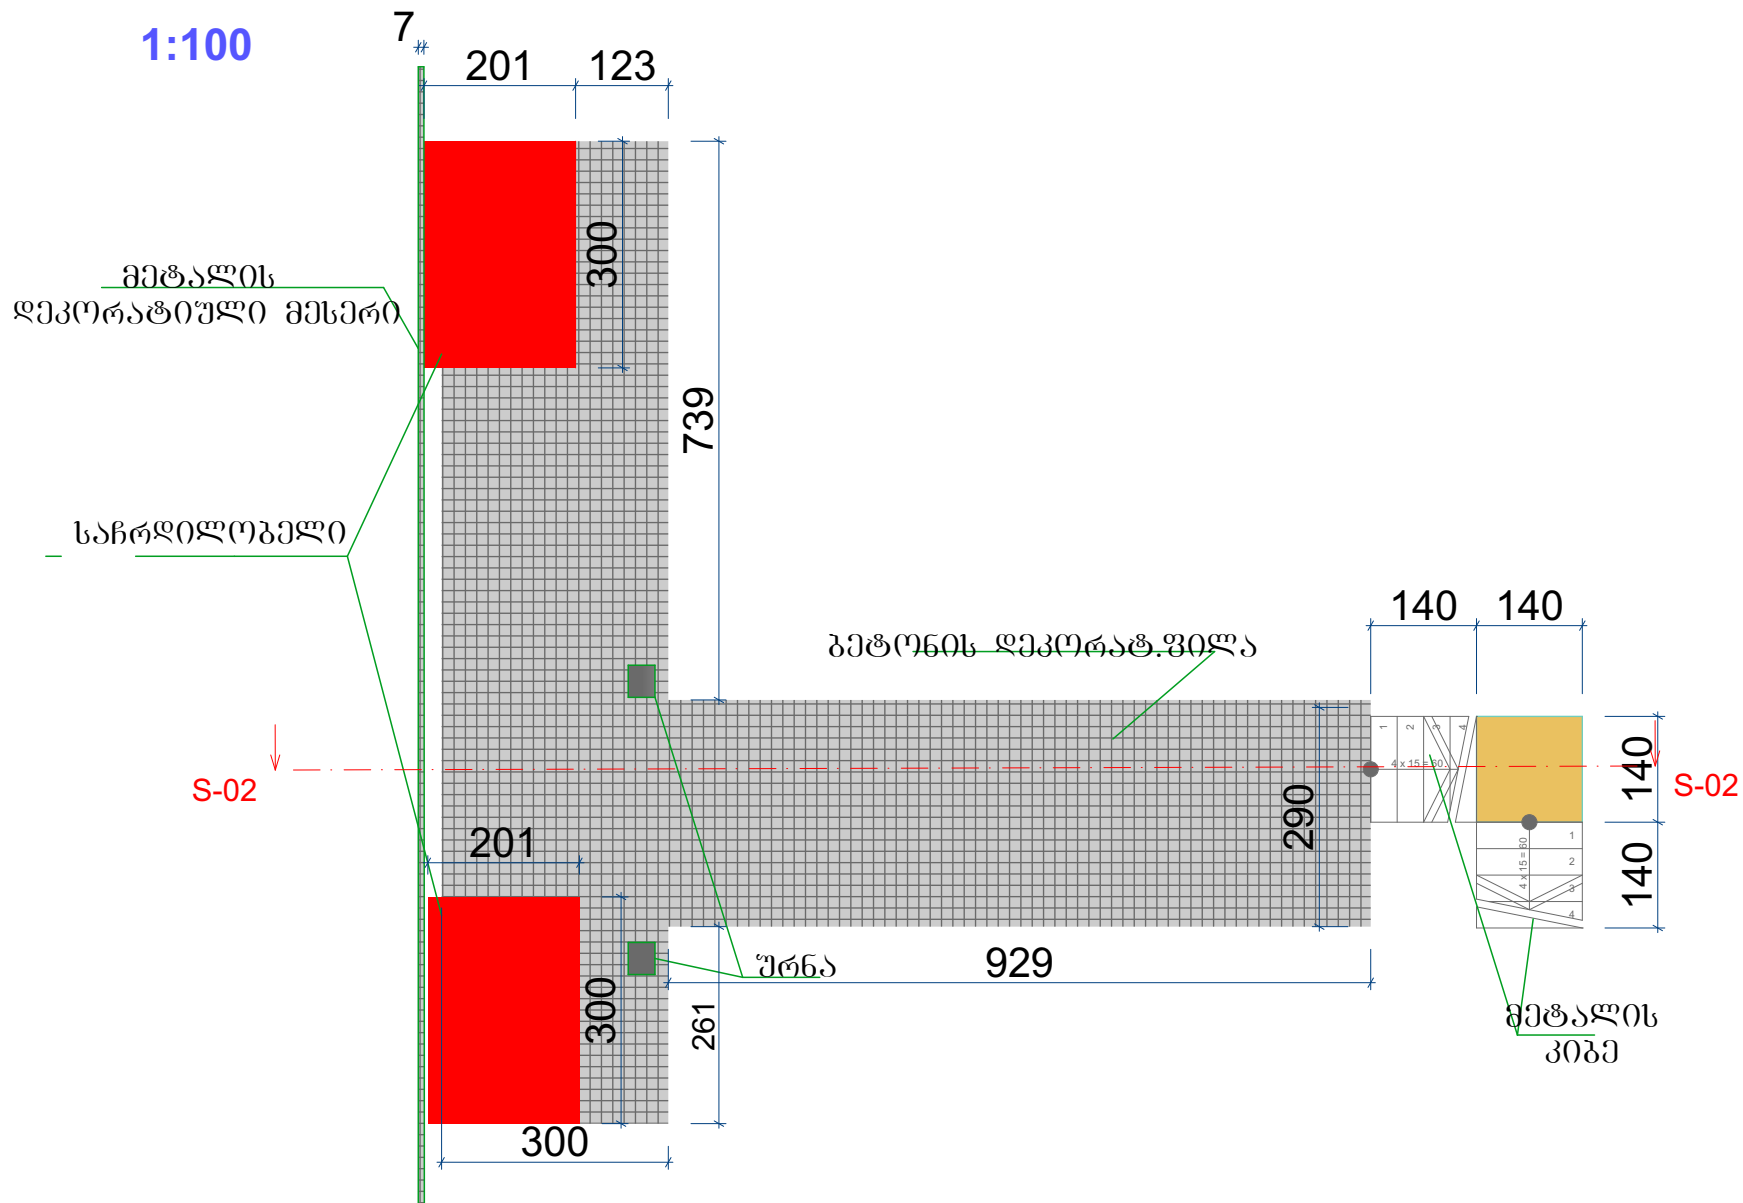

ფორმატი A4		
ემსკალირება		
პირუბითი ნომერი		
შენიშვნები: 1. ნახაზის ზომები მოცემულია სანტიმეტრებში 2. ცვლილებები უნდა შეთანხმდეს პროექტის ავტორთან		
დამკვეთი:	დედოფლისწყაროს მუნიციპალიტეტი	
მისამართი:	სოფელი არხილუნალო, საზოგადოებრივი ცენტრის (სოფლის სახლის) მიმდებარე	
პროექტის სახელწოდება:	ტერიტორიის კომპლექსური პროექტი	
თანამდებობა:	გვარი	ხელმოწერა
დირექტორი:	ნოზაშვილი	
ავტორი:	თაბაშვილი	
დამუშავა:	თაბაშვილი	
მისამართი: ძეგლოვლისწყარო, სტალინის 86, კორპ.49 ტელ: 593-34-96-52		
	პრილი 1-1	
ნახაზი:		
მასშტაბი	1:100	
თარიღი	11.03.2016	
ფურცელი:	1	