

რკინა-ბეტონის არხის გეგმა

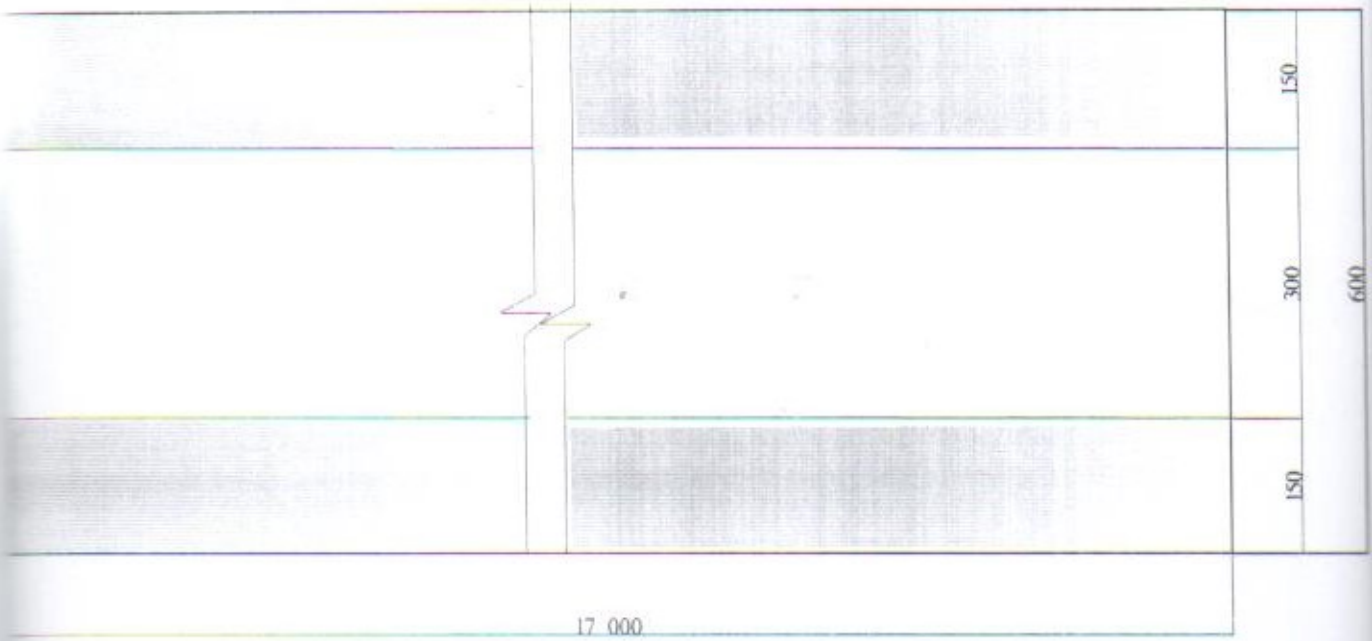

რკინა-ბეტონის არხის კვეთი

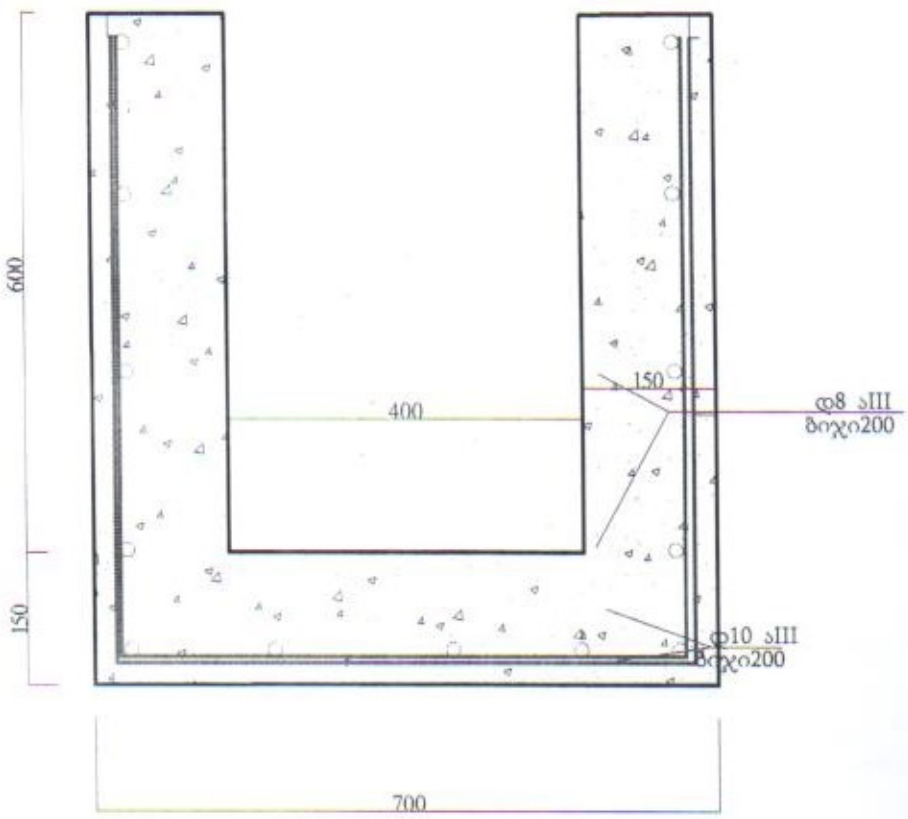

მასალის ხარჯი 1 გრ.მ. არხის მოწყობაზე


1)რ/ბეტონის ღარი მოეწყოს B-22.5 კლასის ბეტონით,ბეტონის ხარჯი შეადგენს -0,285კუბ.მ.

2)არმატურის ხარჯი 10ა-III(75+75+70=220-15=205მ=2.05მ*5*0,62=6.355კგ. 8ა-III -13*1=13მ*0.395=5.135კგ

3)საფუძვლის მოწყობა ქვიშა-ხრეშოვანი ნარევით-0,08კუბ.მ.

სოფელ სხმორისში რამინ ნაკაშიძის სასხოვრებელ სახლთან
სანიაღვრე არხის გაკეთება

სპროექტო ტერიტორია

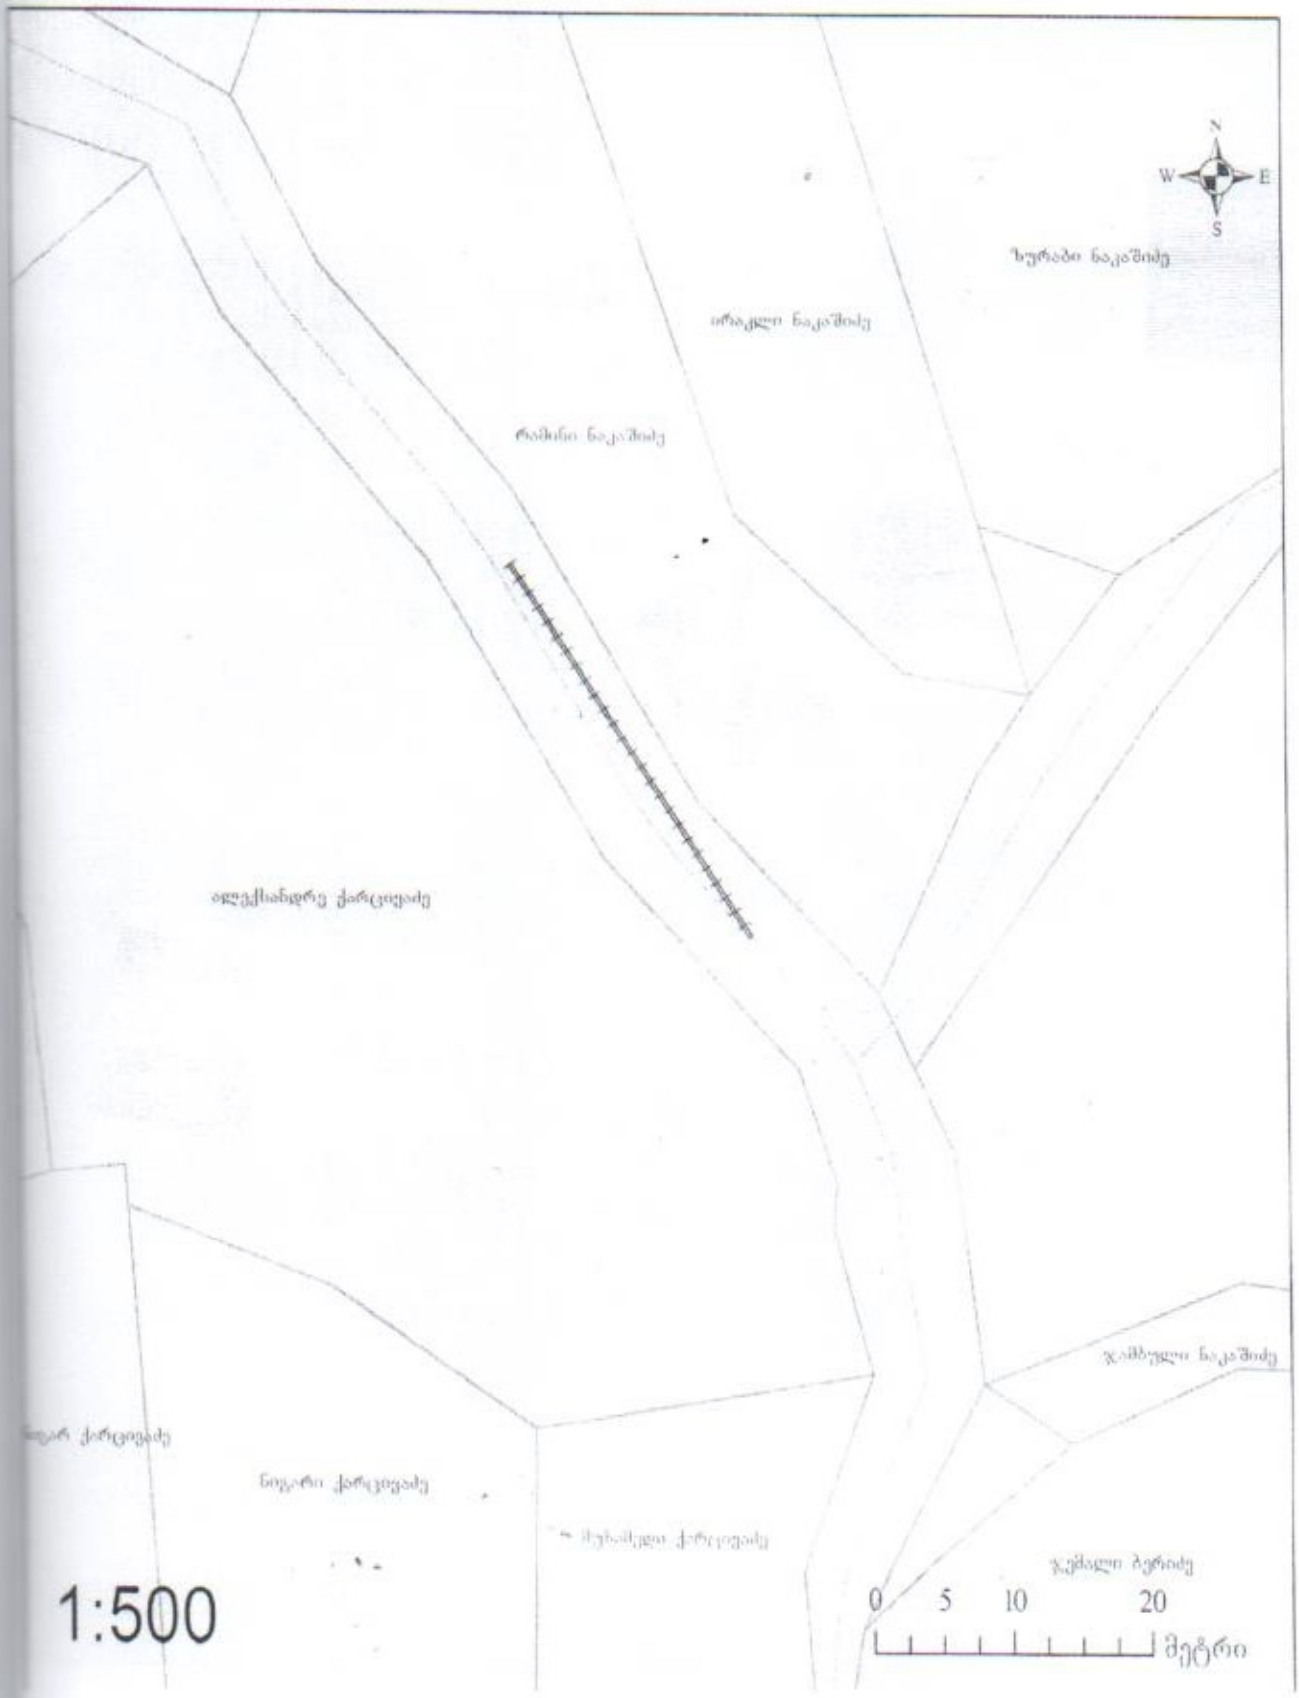

1:500

პროექტის ტერიტორია