



სიტუაციური გეგმა
მ. 1:2000

შპს „modern architectural group“



ექსპლიკაცია

- საპროექტო ტერიტორია
- თბილისი გათუმის გზატკეცილი
- რკინიგზა

პირობითი ნიშნები

 სამონტაჟო ღეკელი

შენიშვნა

პროექტის სახელწოდება

საშუალო №3 გაბა-გაღის რეაბილიტაციის საპროექტო სახარჯთაღრიცხვო ღირებულებები
დაკვეთი: საშუალო მონივრულიაბიტი

თანამდებობა	გვარი	სელმოწერა	თარიღი
დირექტორი	ი. კუჭავილი		
არქიტექტორი	ბ. პიბილიშვილი		
მასშტაბი	1:2000		
თარიღი			
სტადია		ფურცლები	ფურცელი

შპს „modern architectural group“



ექსპლიკაცია

პირობითი ნიშნები

შენიშვნა


პროექტის სახელწოდება

ძ. ხაშურში ხემაგურების ქუჩაზე №3 საბავშვო
ბაღის რეაბილიტაციის საპროექტო
სახარჯთაღრიცხვო დოკუმენტაცია

მისამართი: ძ. ხაშურში ხემაგურების ქუჩა №3 საბავშვო ბაღი
დაკვეთით: ხაშურის მუნიციპალიტეტი

თანამდებობა	გვარი	სელმოწერა	თარიღი
დირექტორი	ი. კუჭავშილი		
არქიტექტორი	ბ. პიბილიაშვილი		
მასშტაბი	1:200		
თარიღი			
სტადია		ფურცლები	ფურცელი

I სართულის გეგმა (არსებული)

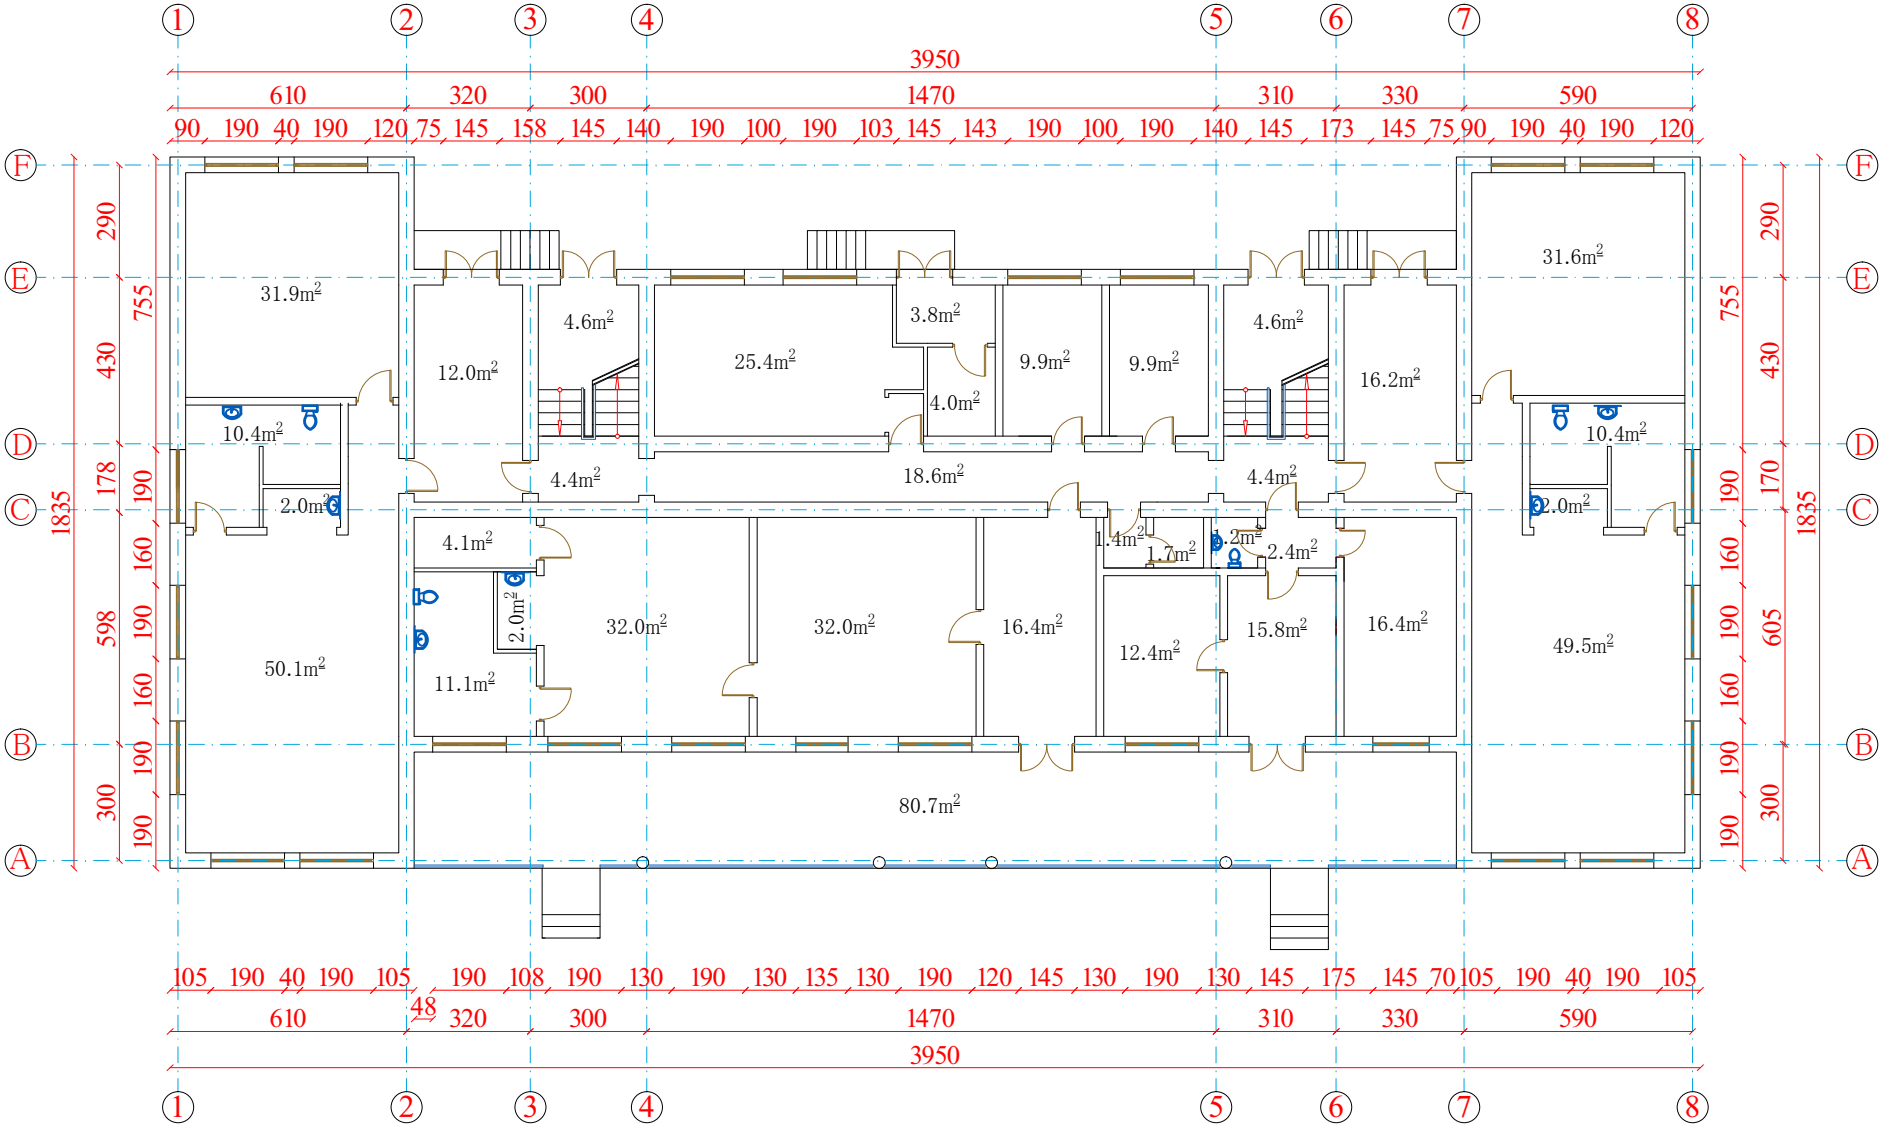

შპს „modern architectural group“



ექსპლიკაცია

პირობითი ნიშნები

საღმონტაჟო ღეკელი


შენიშვნა

პროექტის სახელწოდება

ძ. ხაშურში ხეთაბურვის ქუჩაზე №3 საბავშვო
ბაღის რეაბილიტაციის საპროექტო
სახარჯთაღრიცხვო დოკუმენტაცია
მისამართი: ძ. ხაშურში ხეთაბურვის ქუჩა №3 საბავშვო ბაღი
დაკვეთით: ხაშურის მუნიციპალიტეტი

თანამდებობა	გვარი	ხელმოწერა	თარიღი
დირექტორი	ი. კუჭავშილი		
არქიტექტორი	ბ. პიბილიაშვილი		
მასშტაბი	1:200		
თარიღი			
სტადია		ფურცლები	ფურცელი

II სართულის გეგმა (არსებული)

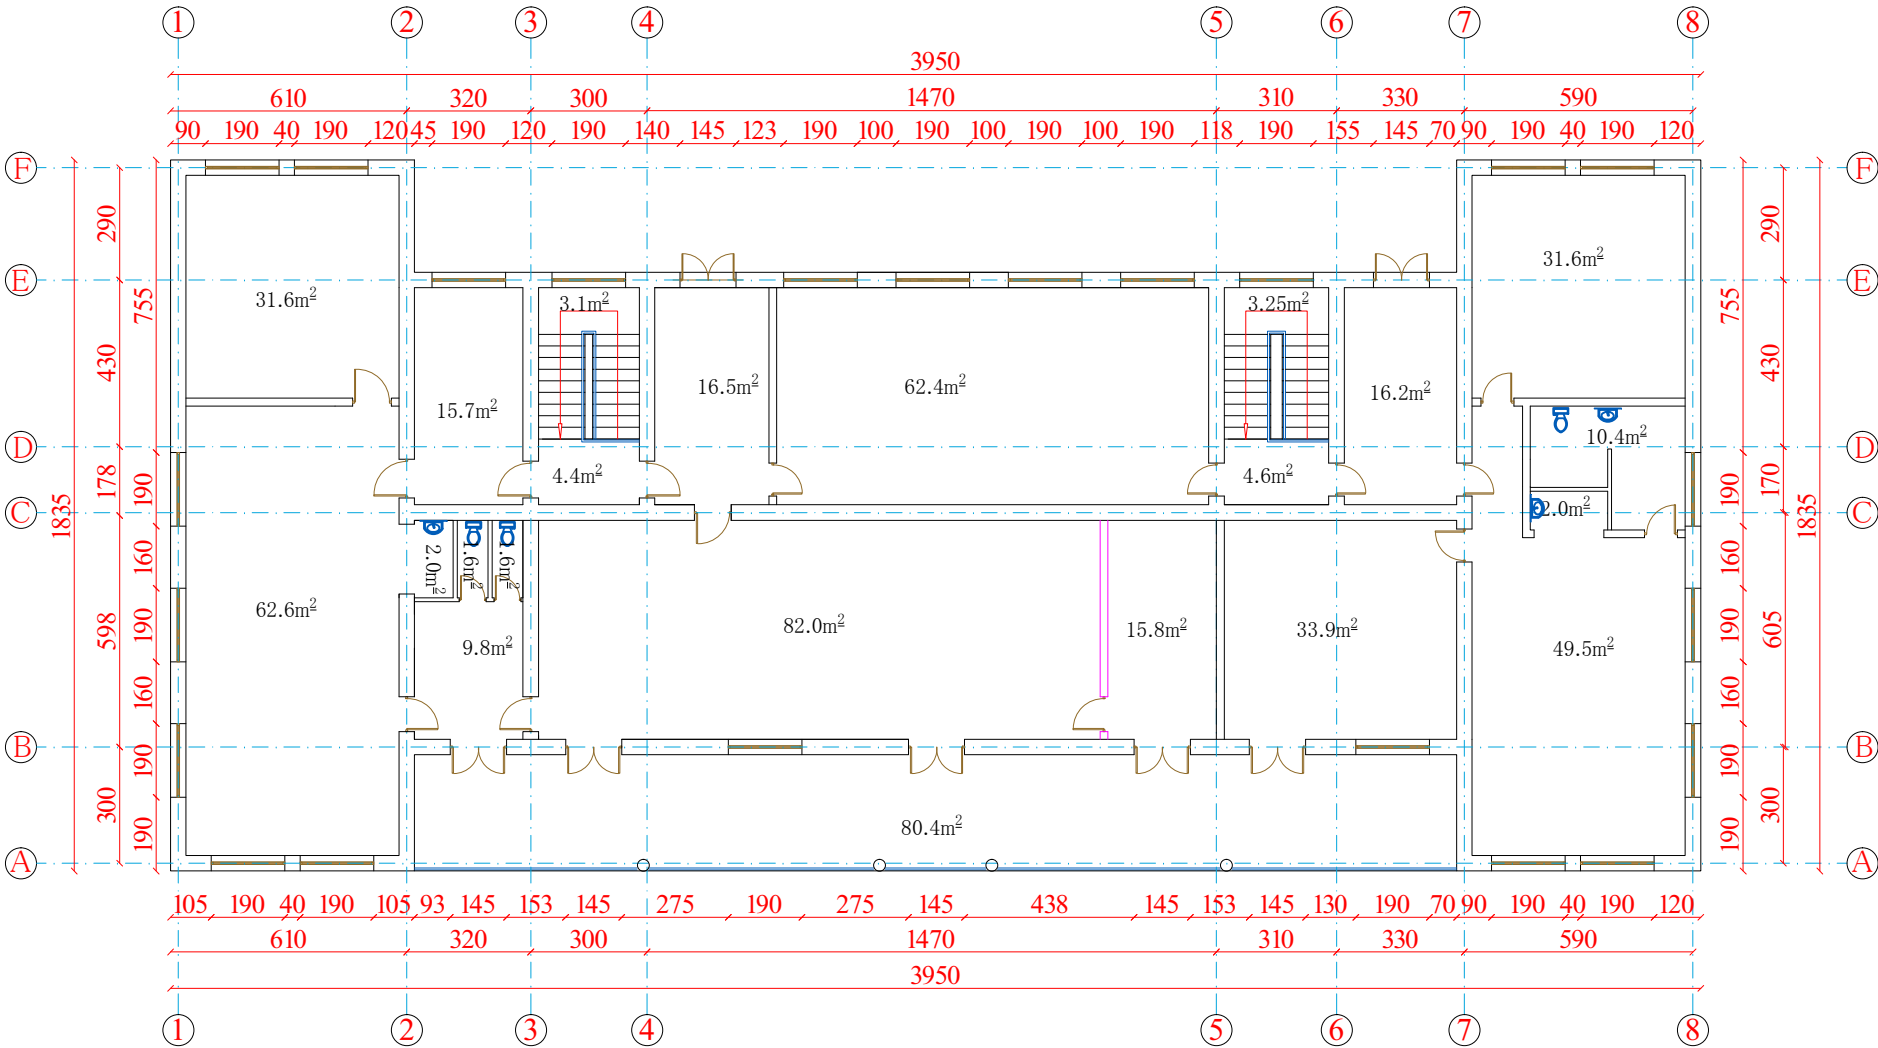

შპს „modern architectural group“



ექსპლიკაცია

1. ღერეშანი
2. გასართობი ოთახი
3. საძინებელი
4. აივანი
5. გასასვლელი
6. საწყობი
7. კიბის უჯრედი
8. ტაგური
9. საპირფარეშო
10. სამზარეულო
11. სამრეცხარი
12. საძვავი
13. პერონალი

პირობითი ნიშნები

შენიშვნა


პროექტის სახელწოდება

ძ. ხაშურში ხეივანუროვის ქუჩაზე №3 საბავშვო
ბაღის რეაბილიტაციის საპროექტო
სახარჯთაღრიცხვო დოკუმენტაცია

მისამართი: ძ. ხაშურში ხეივანუროვის ქუჩა №3 საბავშვო ბაღი
დაკვეთი: ხაშურის მუნიციპალიტეტი

თანამდებობა	გვარი	ხელმოწერა	თარიღი
დირექტორი	ი. კუჭავშილი		
არქიტექტორი	ბ. პიბილიაშვილი		
მასშტაბი	1:200		
თარიღი			
სტადია		ფურცლები	ფურცელი

I სართულის პერსპექტიული გეგმა

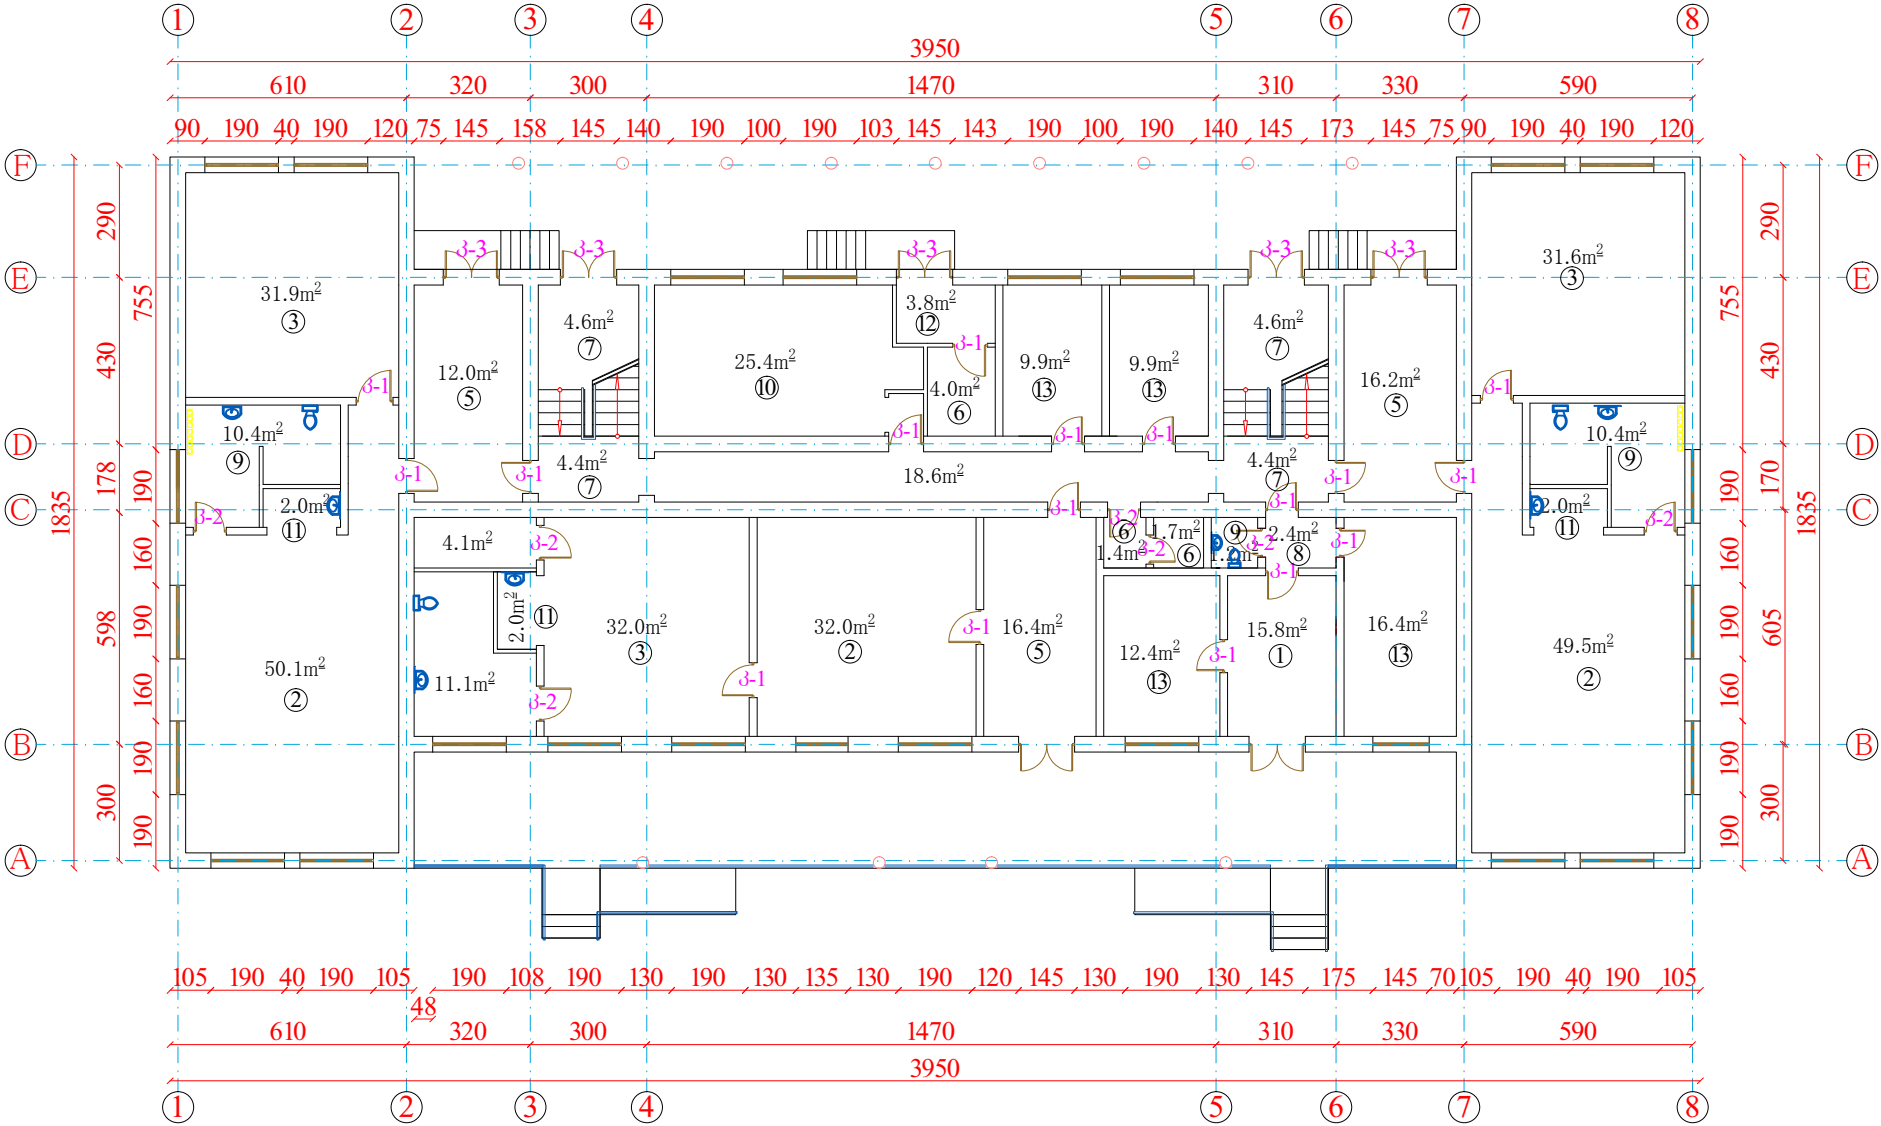

შპს „modern architectural group“



ექსპლიკაცია

1. ღერეშანი
2. გასართობი ოთახი
3. საძინებელი
4. აივანი
5. გასახლელი
6. საწყობი
7. კიბის უჯრები
8. ტაგური
9. საპირფარეშო
10. სამზარეულო
11. სამრეცხაო
12. საძვავი
13. პერონალი

პირობითი ნიშნები

მონტაჟი

შენიშვნა


პროექტის სახელწოდება

ძ. ხაშურში ხეთაბურვის ქუჩაზე №3 საბავშვო
ბაღის რეაბილიტაციის საპროექტო
სახარჯთაღრიცხვო დოკუმენტაცია


მისამართი: ძ. ხაშურში ხეთაბურვის ქუჩა №3 საბავშვო ბაღი
დაკვეთი: ხაშურის მუნიციპალიტეტი

თანამდებობა	გვარი	ხელმოწერა	თარიღი
დირექტორი	ი. კუჭავილი		
არქიტექტორი	ბ. პიბილიაშვილი		
მასშტაბი	1:200		
თარიღი			
სტადია		ფურცლები	ფურცელი

II სართულის პერსპექტიული გეგმა

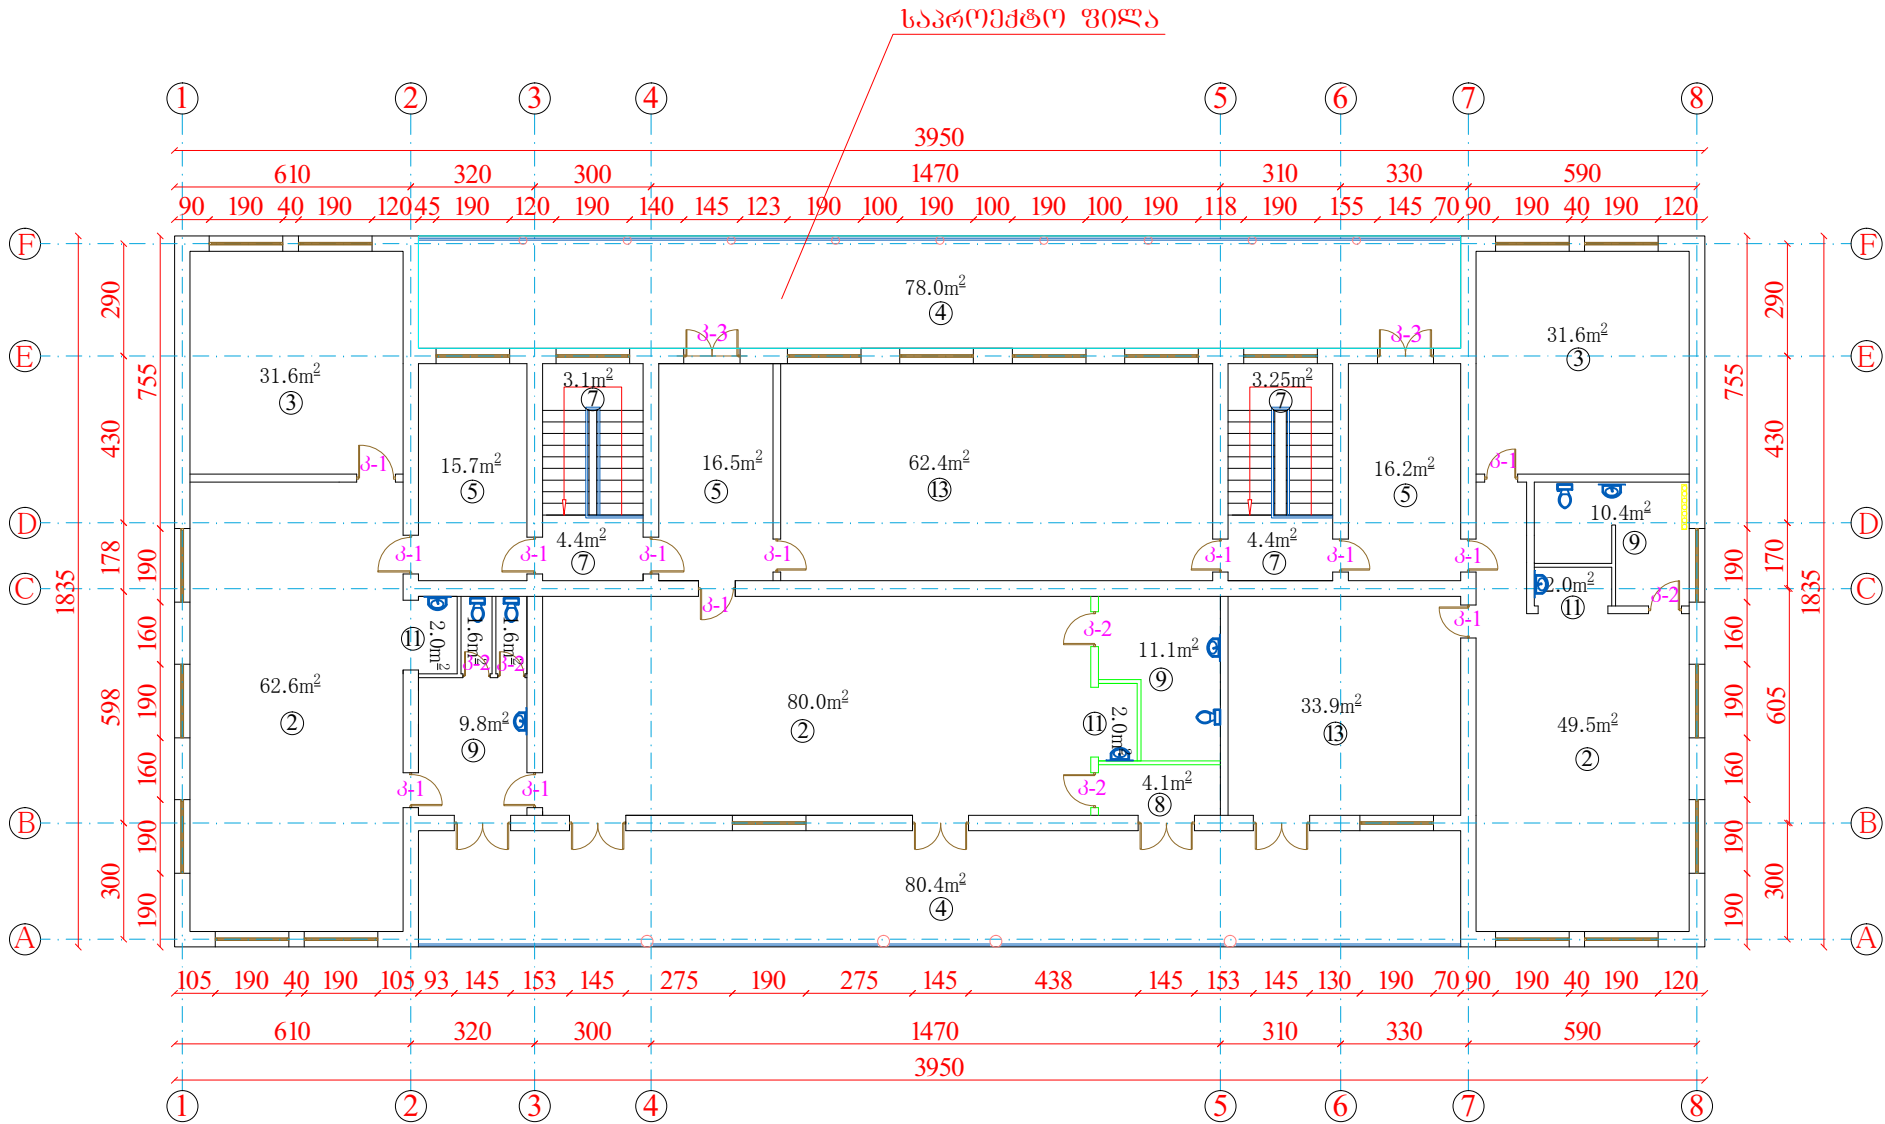



I სართულის იატაკის სპეციფიკაცია	ბათუმი 2016 წ. დაკვეთა № ფორმატი A-3																																					
	შპს „modern archirectural group“																																					
	ექსპლიკაცია																																					
	პირობითი ნიშნები																																					
	ლაზონატი — 320.3 კვ.მ კერამოტრაპანტი — 24.7 კვ.მ მეტლახი — 200.6 კვ.მ																																					
	შენიშვნა																																					
	პროექტის სახელწოდება ძ. ხაშურში ხეთაბურეთის ქუჩაზე №3 საბავშვო ბაღის რეაბილიტაციის საპროექტო სახარჯთაღრიცხვო ღირებულება მისამართი: ძ. ხაშურში ხეთაბურეთის ქუჩა №3 საბავშვო ბაღი დაკვეთი: ხაშურის მუნიციპალიტეტი																																					
	<table><tr><td>თანამდებობა</td><td>გვარი</td><td>ხელმოწერა</td><td>თარიღი</td></tr><tr><td>დირექტორი</td><td>ი. კუჭაველი</td><td></td><td></td></tr><tr><td>არქიტექტორი</td><td>ბ. პიბილიაშვილი</td><td></td><td></td></tr><tr><td></td><td></td><td></td><td></td></tr><tr><td></td><td></td><td></td><td></td></tr><tr><td></td><td></td><td></td><td></td></tr><tr><td>მასშტაბი</td><td>1:200</td><td colspan="2" rowspan="2"></td></tr><tr><td>თარიღი</td><td></td></tr><tr><td colspan="2">სტადია</td><td>ფურცლები</td><td>ფურცელი</td></tr><tr><td colspan="2"></td><td></td><td></td></tr></table>	თანამდებობა	გვარი	ხელმოწერა	თარიღი	დირექტორი	ი. კუჭაველი			არქიტექტორი	ბ. პიბილიაშვილი															მასშტაბი	1:200			თარიღი		სტადია		ფურცლები	ფურცელი			
თანამდებობა	გვარი	ხელმოწერა	თარიღი																																			
დირექტორი	ი. კუჭაველი																																					
არქიტექტორი	ბ. პიბილიაშვილი																																					
მასშტაბი	1:200																																					
თარიღი																																						
სტადია		ფურცლები	ფურცელი																																			

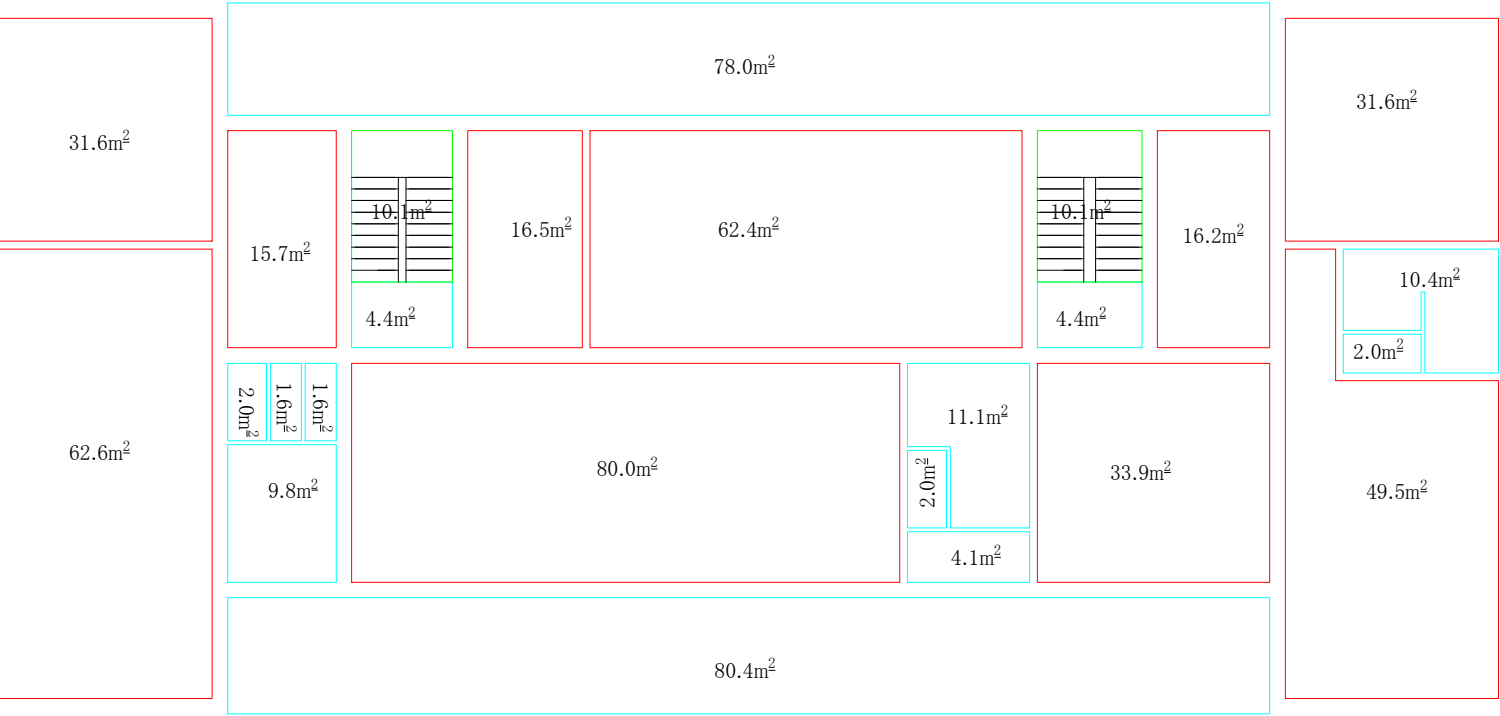


I სართულის ჯერის სპეციფიკაცია	<table><tr><td colspan="2">ბათუმი 2016 წ.</td><td colspan="2">ფორმატი A-3</td></tr><tr><td colspan="4">დაკვეთა №</td></tr></table>	ბათუმი 2016 წ.		ფორმატი A-3		დაკვეთა №			
	ბათუმი 2016 წ.		ფორმატი A-3						
	დაკვეთა №								
	შპს „modern archirectural group“								
	ექსპლიკაცია								
	პირობითი ნიშნები								
	ბიზსუკარდოვნი — 357.1 კვ.მ პლასტიკატი — 163.8 კვ.მ								
	შენიშვნა								
	პროექტის სახელწოდება								
ძ. ხაშურში ხემაგურუვის ქუჩაზე №3 საბავშვო ბაღის რეაბილიტაციის საპროექტო სახარჯთაღრიცხვო დოკუმენტაცია მისამართი: ძ. ხაშურში ხემაგურუვის ქუჩა №3 საბავშვო ბაღი დაკვეთი: ხაშურის მუნიციპალიტეტი									
თანამდებობა	გვარი	ხელმოწერა	თარიღი						
დირექტორი	ი. კუჭავშილი								
არქიტექტორი	ბ. პიბილიაშვილი								
მასშტაბი	1:200								
თარიღი									
სტადია		ფურცლები	ფურცელი						

I სართულის ჯერის სპეციფიკაცია

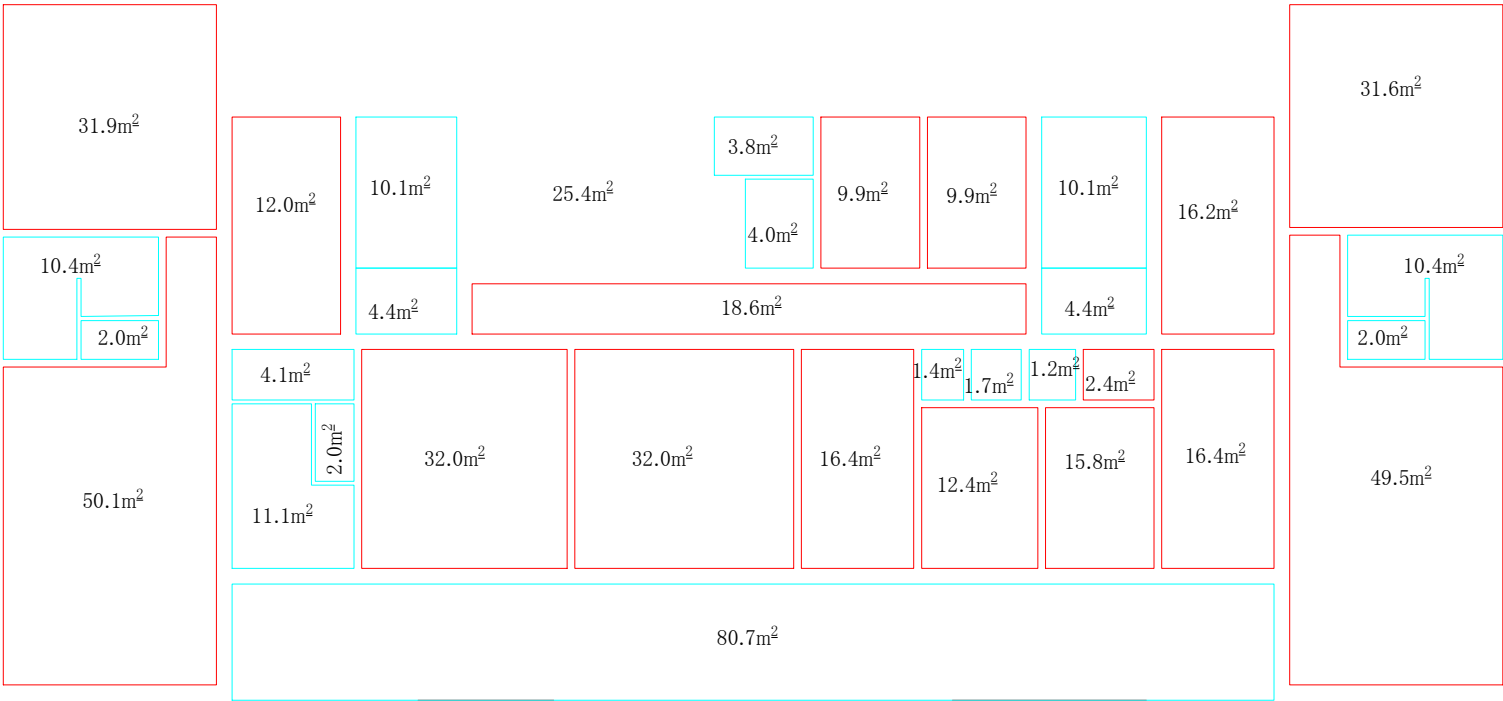

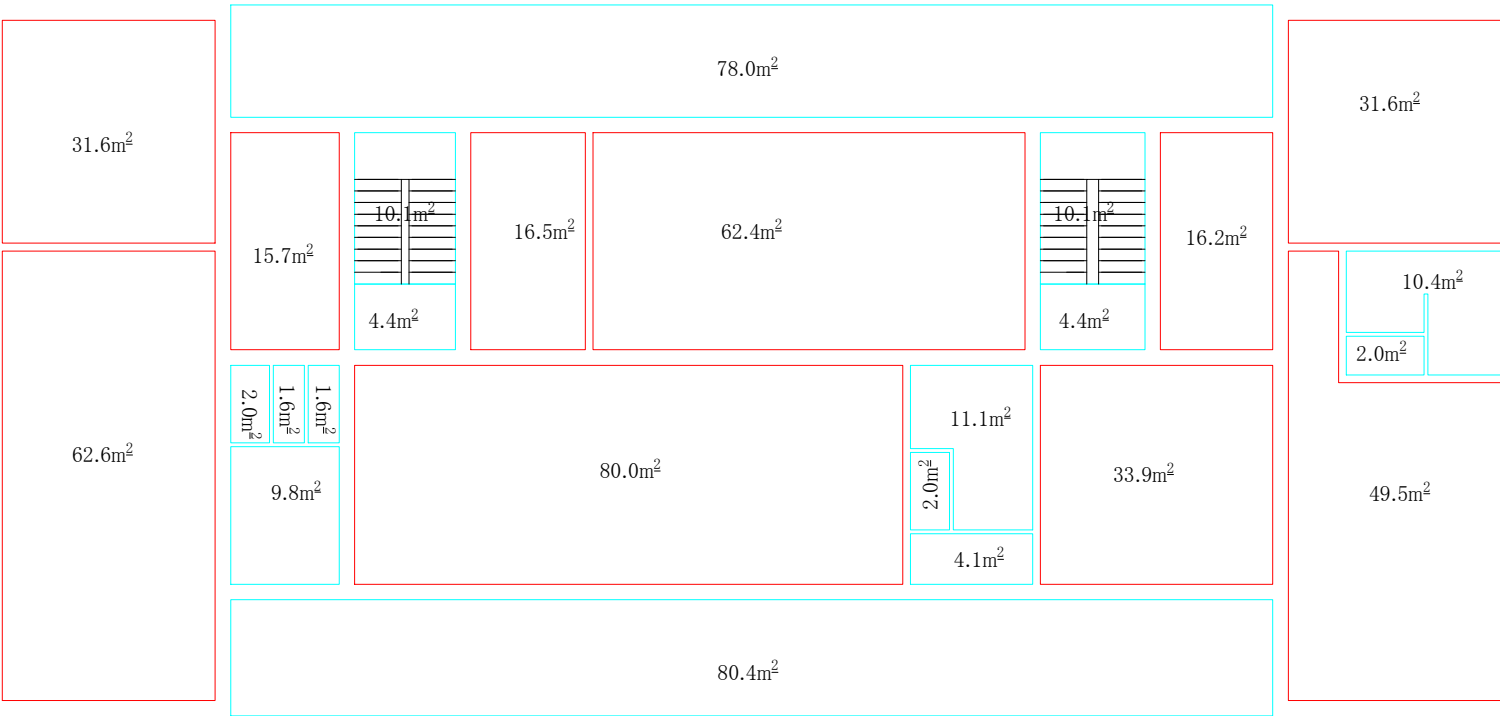II სართულის ჭერის სპეციფიკაცია 	<table><tr><td colspan="2">ბათუმი 2016 წ.</td><td colspan="2">ფორმატი A-3</td></tr><tr><td colspan="4">დაკვეთა №</td></tr></table>	ბათუმი 2016 წ.		ფორმატი A-3		დაკვეთა №			
	ბათუმი 2016 წ.		ფორმატი A-3						
	დაკვეთა №								
	შპს „modern archirectural group“								
									
	ექსპლიკაცია								
	პირობითი ნიშნები								
	გეგმურკარგონი 400.0 კვ.მ პლასტიკატი 232.0 კვ.მ								
	შენიშვნა								
	პროექტის სახელწოდება								
ძ. ხაშურში ხემაგურვის ქუჩაზე №3 საბაშვო ბაღის რეაბილიტაციის საპროექტო სახარჯთაღრიცხვო ღოკუმენტაცია მისამართი: ძ. ხაშურში ხემაგურვის ქუჩა №3 საბაშვო ბაღი დაკვეთი: ხაშურის მუნიციპალიტეტი									
თანამდებობა	გვარი	ხელმოწერა	თარიღი						
ღირექტორი	ი. კუჭავშილი								
არქიტექტორი	ბ. პიბილიაშვილი								
მასშტაბი	1:200								
თარიღი									
სტადია		ფურცლები	ფურცელი						

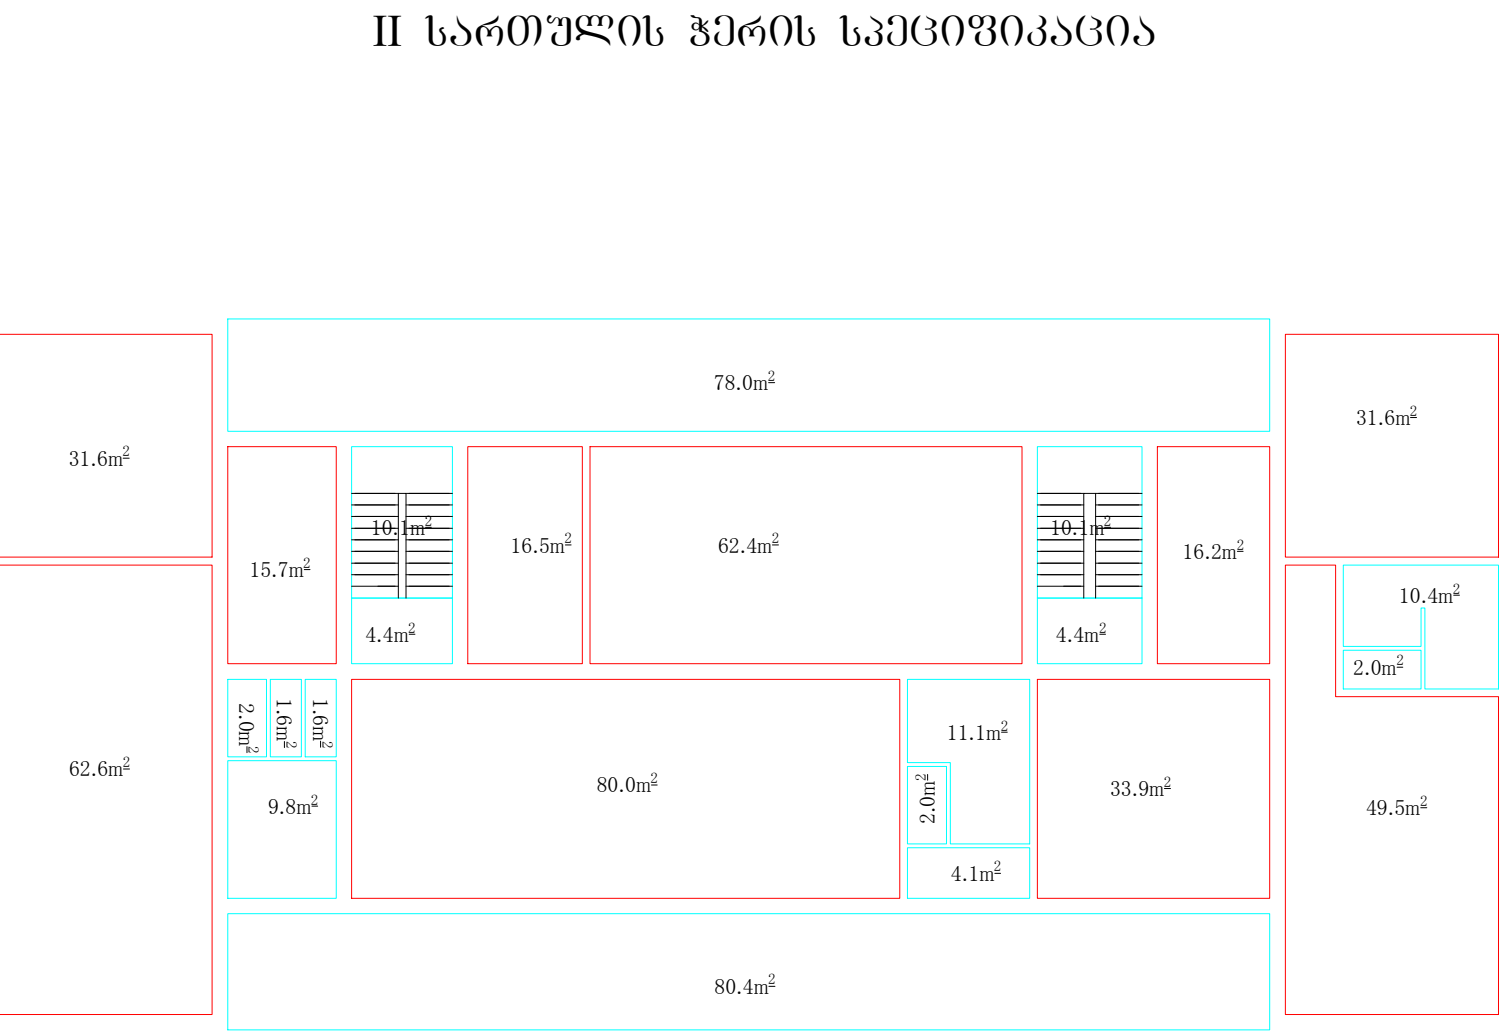

შპს „modern archirectural group“



ექსპლიკაცია

პირობითი ნიშნები

შენიშვნა

პროექტის სახელწოდება

ხაშურის №3 ბაბა-ბაღის
რეაბილიტაციის საპროექტო
სახარჯთაღრიცხვო ღოკუმენტაცია
ღაკვეთი: ხაშურის მუნიციპალიტეტი

თანამდებობა	გვარი	ხელმოწერა	თარიღი
დირექტორი	ი. კუჭავშილი		
არქიტექტორი	ბ. პიბილაშვილი		
მასშტაბი			
თარიღი			
სტადია		ფურცლები	ფურცელი

კარების სპეციფიკაცია

№	ექიზი	ფართი კვ.მ	რაოდ. ცალი	საერთო ფართი	მასალა	Σ მასალის მიხედვით
კ-1.		1.89 კვ.მ	30 ც.	56.7 კვ.მ	მღვ–ი	56.7 კვ.მ
კ-2.		1.47 კვ.მ	12 ც.	17.7 კვ.მ	მეტალოვ ლასტმასი	45.1 კვ.მ
კ-3.		3.91 კვ.მ	3 ც.	27.4 კვ.მ	მეტალოვ ლასტმასი	

შპს „modern architectural group“



ექსპლიკაცია

პირობითი ნიშნები

- მიმწოდებელი მილსადენი
- უკუ მილსადენი
- ⊗

საკეტი არმატურა
- ▣

ტიპის რადიატორია -500
- ღგარი
- საშრობი რადიატორი

შენიშვნა


პროექტის სახელწოდება

ძ. ხაშურში ხემაგურვის ქუჩაზე №3 საბავშვო
გაღის რეაბილიტაციის საპროექტო
სახარჯთაღრიცხვო ღოკუმენტაცია

მისამართი: ძ. ხაშურში ხემაგურვის ქუჩა №3 საბავშვო გაღი
დაკვეთი: ხაშურის მუნიციპალიტეტი

თანამდებობა	გვარი	ხელმოწერა	თარიღი
ღირექტორი	ი. კუჭავშილი		
არქიტექტორი	ბ. პიბილიშვილი		
მასშტაბი	1:200		
თარიღი			
სტადია		ფურცლები	ფურცელი

I სართულის გათბობის გეგმა

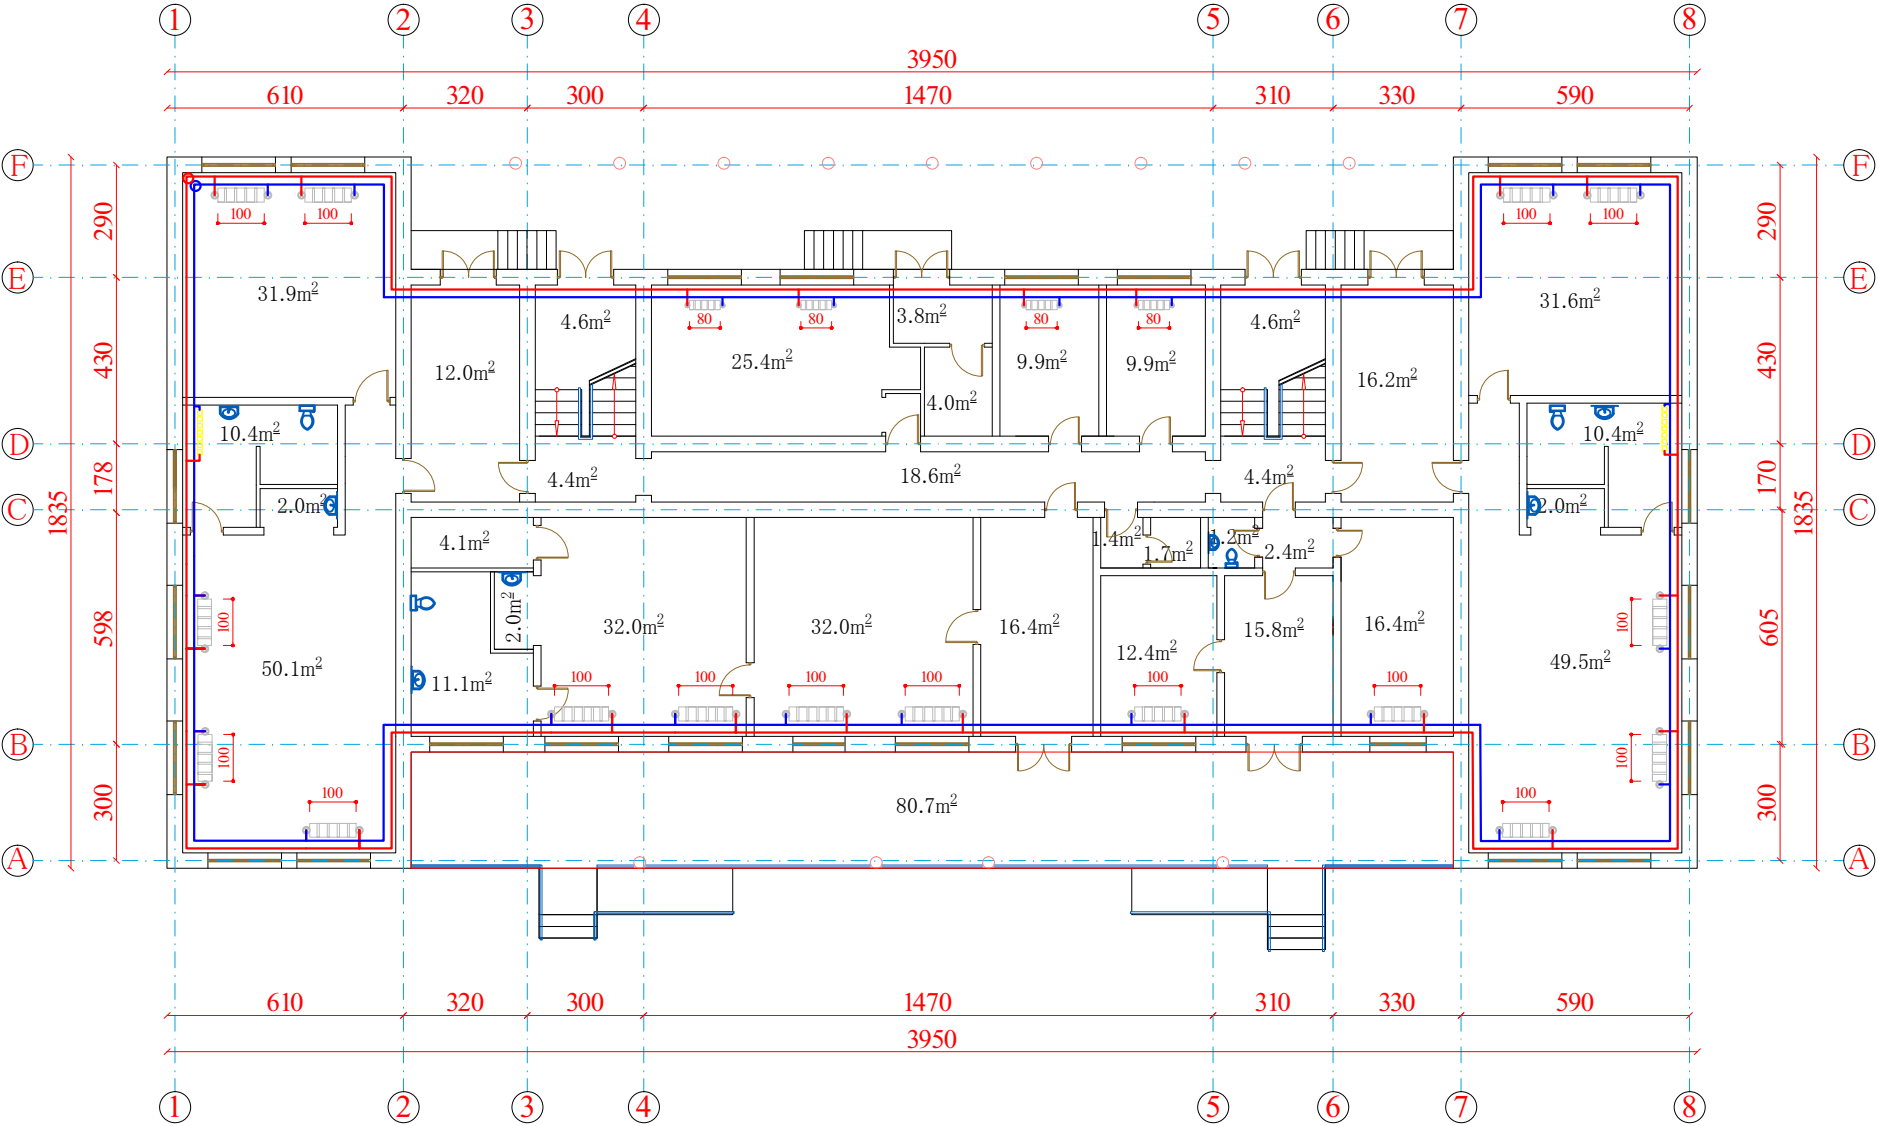

შპს „modern architectural group“



ექსპლიკაცია

პირობითი ნიშნები

- მიმწოდებელი მილსადენი
- უკუ მილსადენი
- ⊗ — საკეტი არმატურა
- ▣ — ტიპის რადიატორი -500
- — ღვარი
- ▤ — საშრობი რადიატორი

შენიშვნა


პროექტის სახელწოდება

ძ. ხაშურში ხეთაგუროვის ქუჩაზე №3 საბავშვო
ბაღის რეაბილიტაციის საპროექტო
სახარჯთაღრიცხვო დოკუმენტაცია


მისამართი: ძ. ხაშურში ხეთაგუროვის ქუჩა №3 საბავშვო ბაღი
დაკვეთით: ხაშურის მუნიციპალიტეტი

თანამდებობა	გვარი	ხელმოწერა	თარიღი
დირექტორი	ი. კუჭავშილი		
არქიტექტორი	ბ. პიბილიაშვილი		
მასშტაბი	1:200		
თარიღი			
სტადია		ფურცლები	ფურცელი

II სართულის გათბობის გეგმა

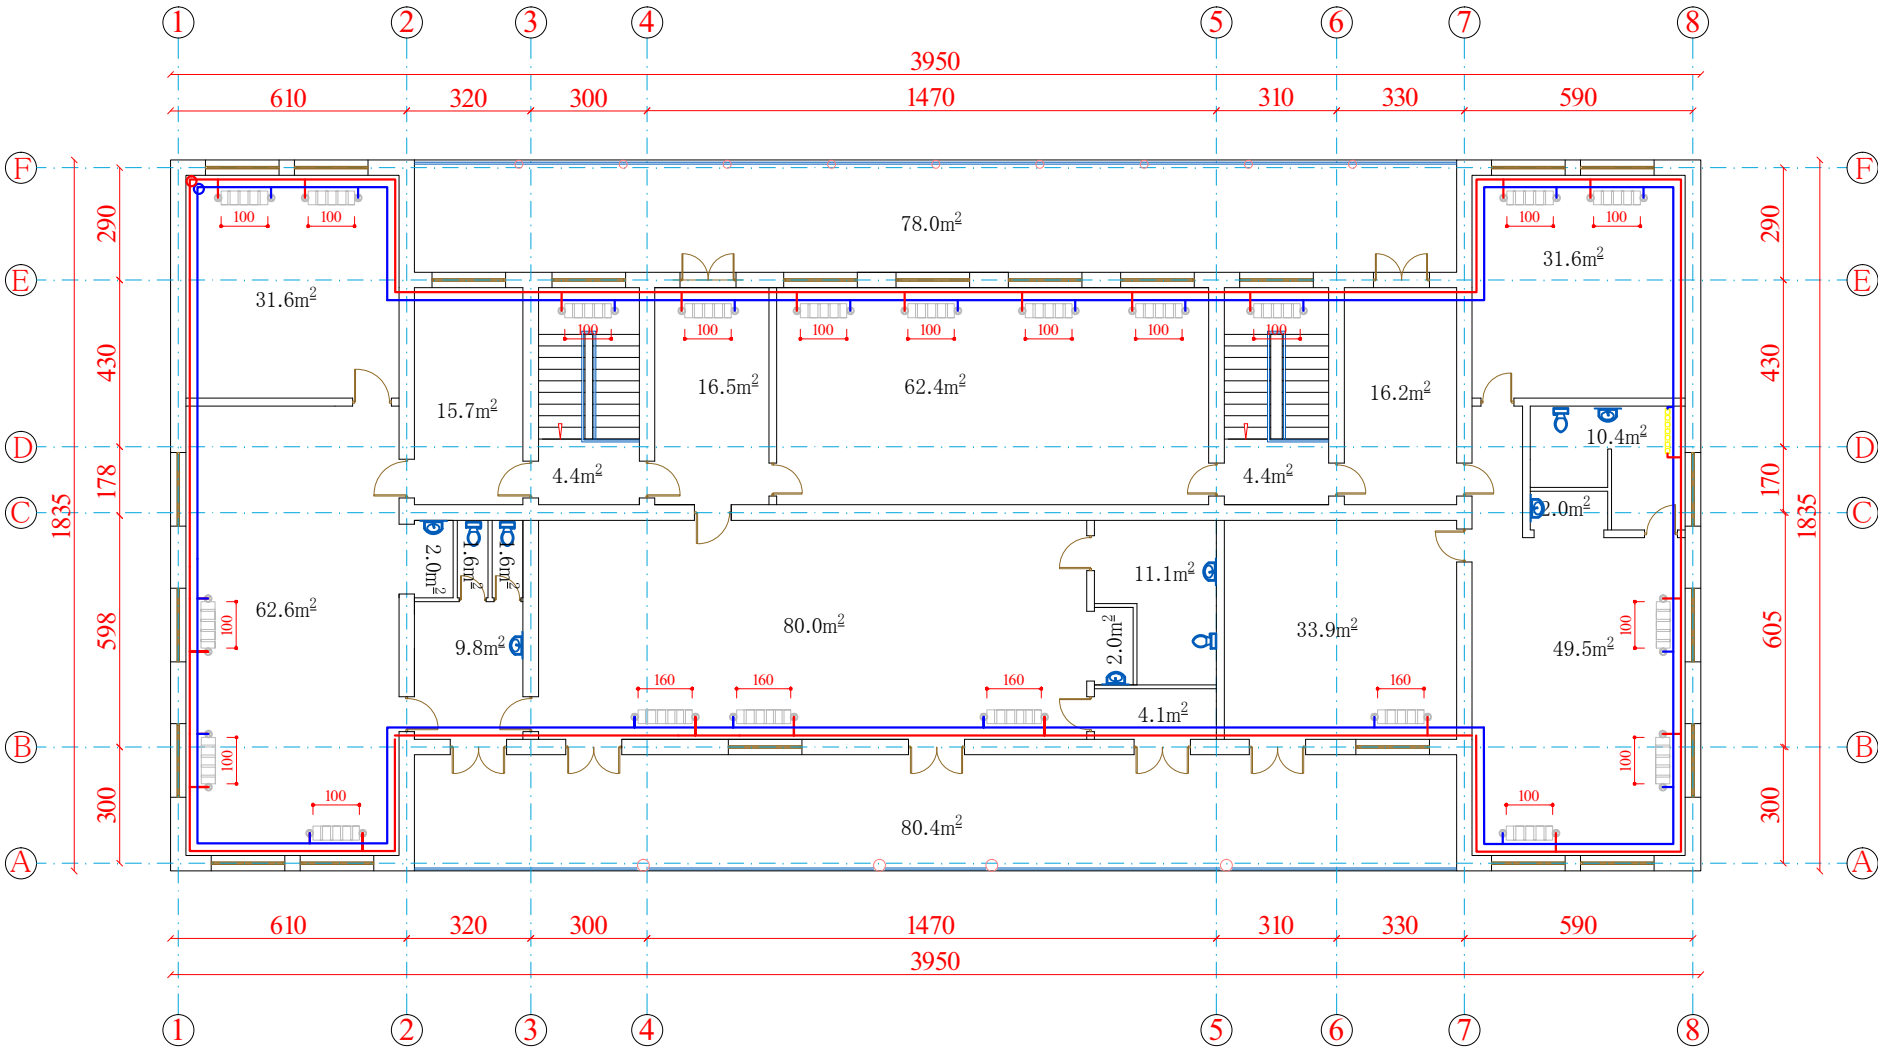

I სართულის გათბობის გეგმა

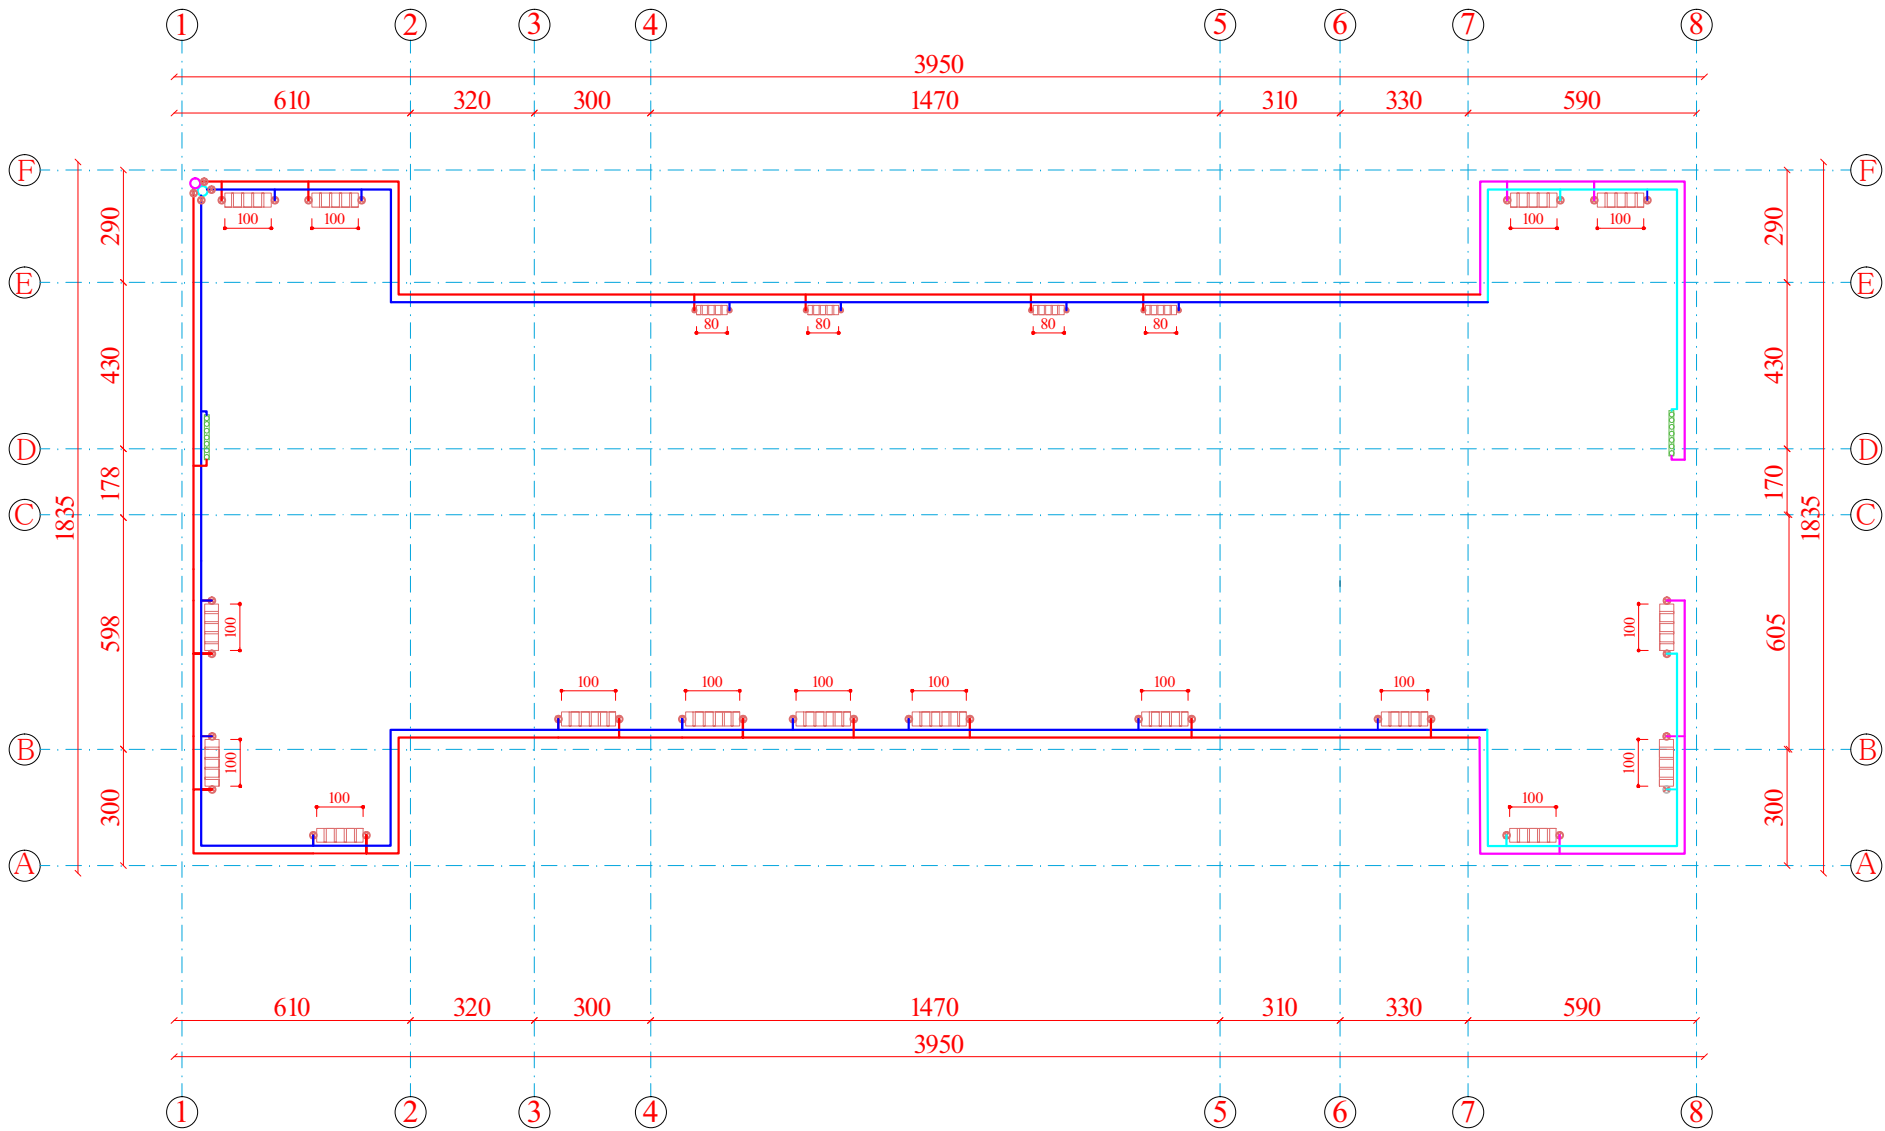

შპს „modern archirectural group“



ექსპლიკაცია

პირობითი ნიშნები

- მიმწოდებელი მილსადენი 32 მმ
- უკუ მილსადენი 32 მმ
- მიმწოდებელი მილსადენი 25 მმ
- უკუ მილსადენი 25 მმ
- ⊗ — საკეტი არმატურა
- ▤ — ტიპის რადიატორი □ -500 მმ
- — ღვარი 40 მმ
- — ღვარი 40 მმ
- ▤ — საშრობი რადიატორი

შენიშვნა

პროექტის სახელწოდება

ძ. ხაშურში ხემაგურების ქუჩაზე №3 საბავშვო
ბაღის რეაბილიტაციის საპროექტო
სახარჯთაღრიცხვო დოკუმენტაცია
მისამართი: ძ. ხაშურში ხემაგურების ქუჩა №3 საბავშვო ბაღი
დამკვეთი: ხაშურის მუნიციპალიტეტი

თანამდებობა	გვარი	ხელმოწერა	თარიღი
დირექტორი	ი. კუჭავშილი		
არქიტექტორი	ბ. პიბილიაშვილი		
მასშტაბი	1:100		
თარიღი			
სტადია		ფურცლები	ფურცელი

შპს „modern archirectural group“



ექსპლიკაცია

პირობითი ნიშნები

- მიწოდებული მილსადენი 32 მმ
- უკუ მილსადენი 32 მმ
- მიწოდებული მილსადენი 25 მმ
- უკუ მილსადენი 25 მმ
- ⊗

— საკეტი არმატურა
- ტიპის რადიატორი -500 მმ
- — ღგარი 40 მმ
- — ღგარი 40 მმ
- საშრობი რადიატორი

შენიშვნა


პროექტის სახელწოდება

ძ. ხაშურში ხეთაბურეთის ქუჩაზე №3 საბავშვო
ბაღის რეაბილიტაციის საპროექტო
სახარჯთაღრიცხვო დოკუმენტაცია


მისამართი: ძ. ხაშურში ხეთაბურეთის ქუჩა №3 საბავშვო ბაღი
დაკვეთი: ხაშურის მუნიციპალიტეტი

თანამდებობა	გვარი	ხელმოწერა	თარიღი
დირექტორი	ი. კუჭავშილი		
არქიტექტორი	ბ. პიბილიაშვილი		
მასშტაბი	1:100		
თარიღი			
სტადია		ფურცლები	ფურცელი

II სართულის გათბობის გეგმა

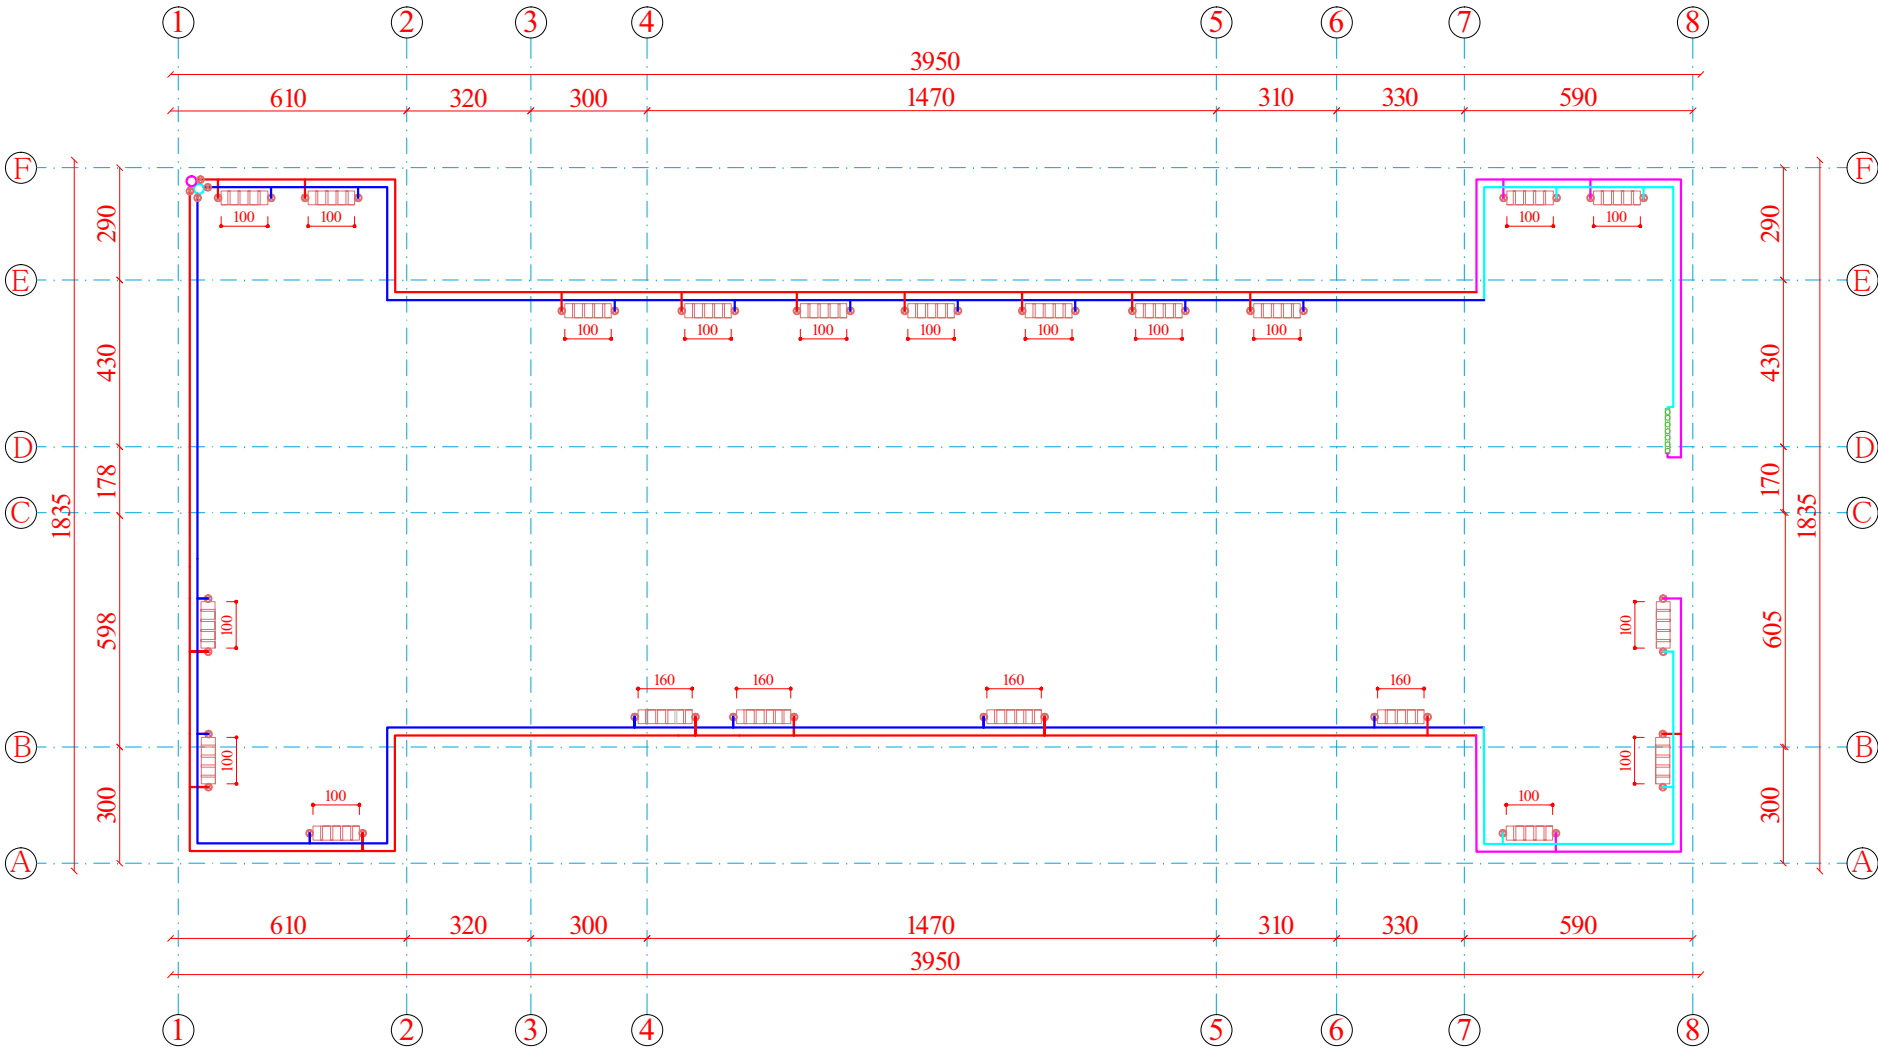

საქვას მოწყობის პირობითი სქემა

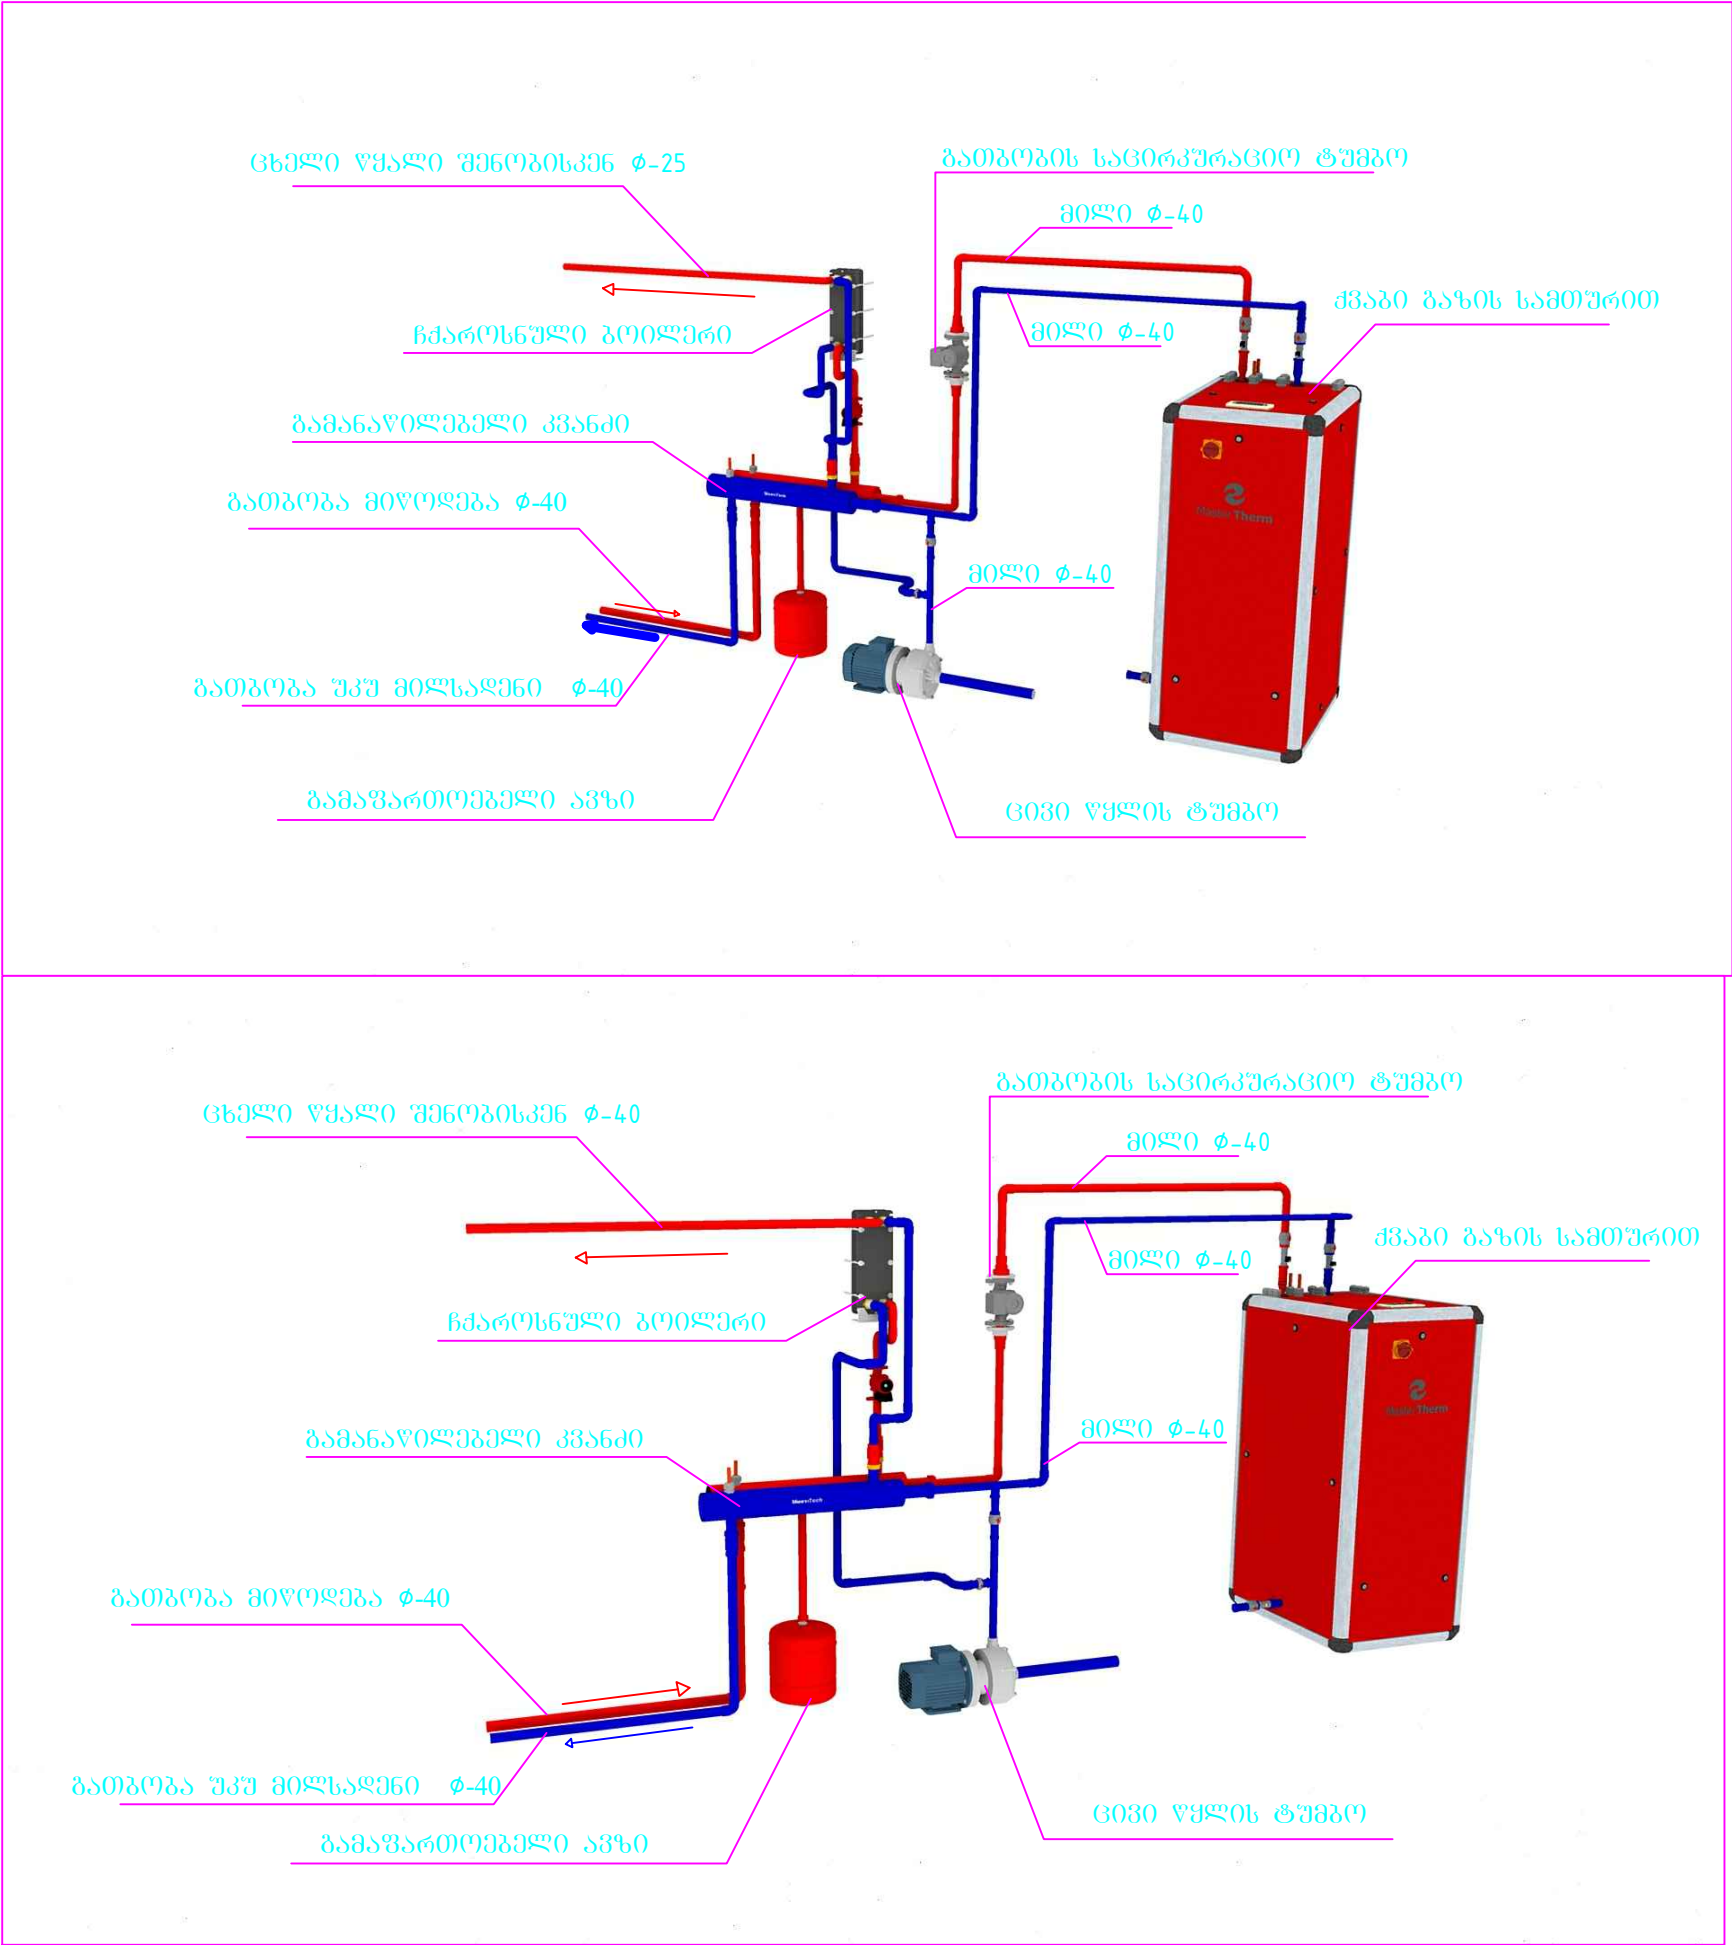

შპს „modern architectural group“



ექსპლიკაცია

პირობითი ნიშნები

- მიმწოდებელი მილსადენი
- უკუ მილსადენი
- ⊗ — საკეტი არმატურა
- ▣ — ტიპის რადიატორი — 500
- — ღვარი
- საშრობი რადიატორი

შენიშვნა


პროექტის სახელწოდება

ძ. ხაშურში ხემაგურების ქუჩაზე №3 საბავშვო
ბაღის რეაბილიტაციის საპროექტო
სახარჯთაღრიცხვო დოკუმენტაცია

მისამართი: ძ. ხაშურში ხემაგურების ქუჩა №3 საბავშვო ბაღი
დაკვეთი: ხაშურის მუნიციპალიტეტი

თანამდებობა	გვარი	ხელმოწერა	თარიღი
დირექტორი	ი. კუპაშვილი		
არქიტექტორი	ბ. ბიბილაშვილი		
მასშტაბი	1:200		
თარიღი			
სტადია		ფურცლები	ფურცელი

აქსონომეტრია

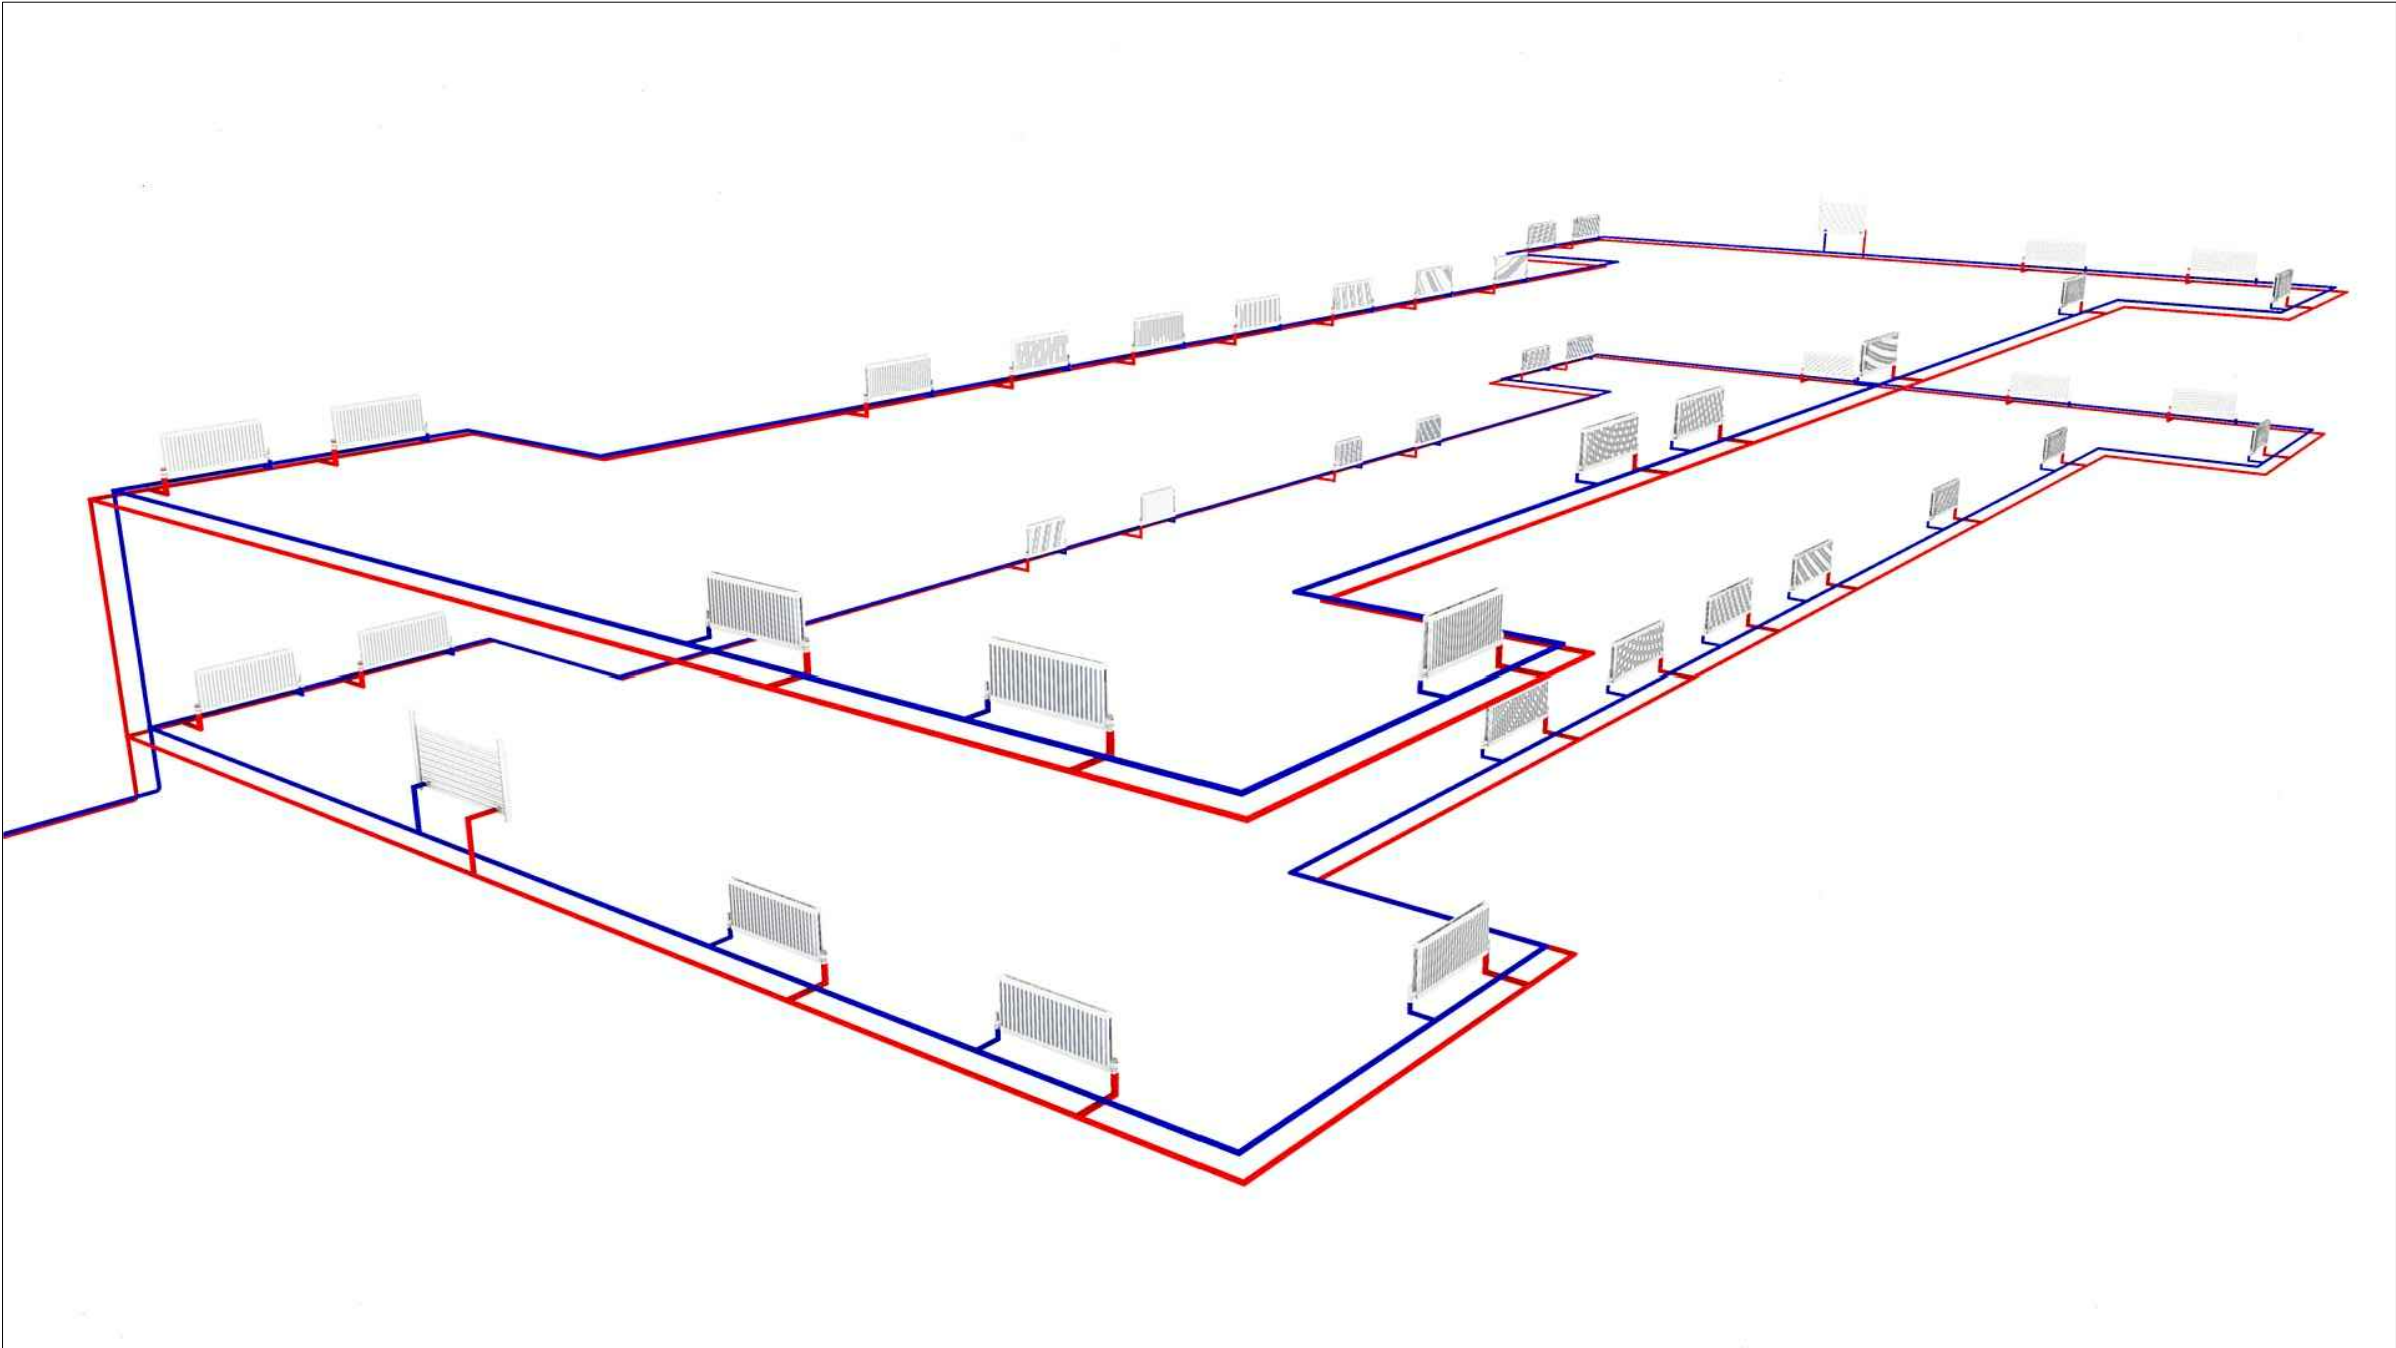

შპს „modern architectural group“



ექსპლიკაცია

პირობითი ნიშნები

- მიმწოდებელი მილსადენი 32 მმ
- უკუ მილსადენი 32 მმ
- მიმწოდებელი მილსადენი 25 მმ
- უკუ მილსადენი 25 მმ
- ⊗ — საკეტი არმატურა
- ▤ — ტიპის რადიატორი □ -500 მმ
- — ღვარი 40 მმ
- — ღვარი 40 მმ
- ▤ — საშრობი რადიატორი

შენიშვნა


პროექტის სახელწოდება

ძ. ხაშურში ხეთაბურთის ქუჩაზე №3 საბავშვო
ბაღის რეაბილიტაციის საპროექტო
სახარჯთაღრიცხვო დოკუმენტაცია
მისამართი: ძ. ხაშურში ხეთაბურთის ქუჩა №3 საბავშვო ბაღი
დამკვეთი: ხაშურის მუნიციპალიტეტი


თანამდებობა	გვარი	ხელმოწერა	თარიღი
დირექტორი	ი. კუჭავშილი		
არქიტექტორი	ბ. ბიბილაშვილი		
მასშტაბი	1:100		
თარიღი			
სტადია		ფურცლები	ფურცელი

საქვანბონს გეგმად
მ.1:50

ნივნობების განლაგების გეგმა

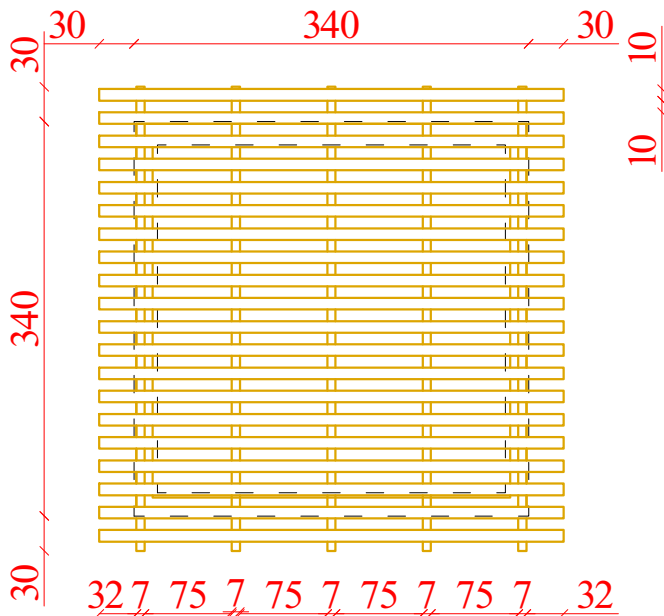


შპს "საქსტელკომ"

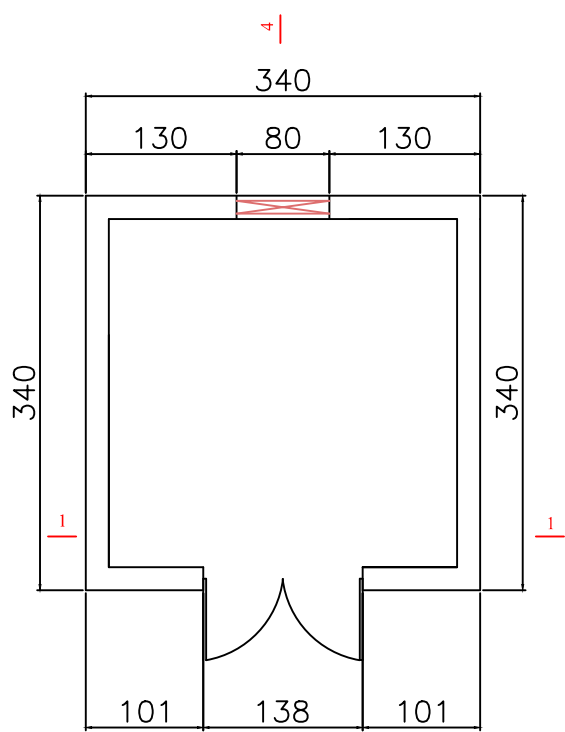



ხის მასალის ხარჯი სახურავზე

603603ა	7X14 სმ	0.40 კუბ.მ.
მაშეღლატი	7X14 სმ	0.14 კუბ.მ.
შეშვიცვრა	-- 3 სმ	0.50 კუბ.მ.
თუნეშის ვურცელი		16.00 მ.კვ
სულ:		1.04 კუბ.მ.

სადირკვლი. გეგმა და ჭრილი

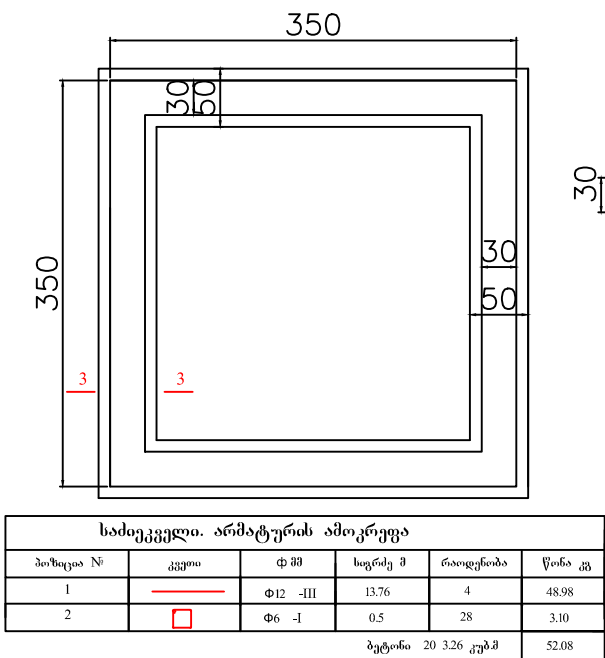


ቅጽ 3-3

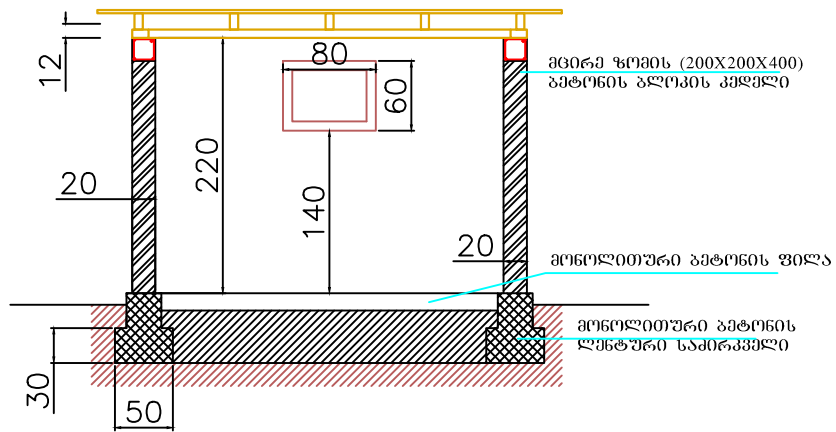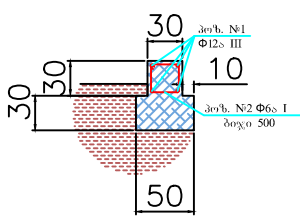


კარვანჯერების სემინარი

ლითონის კარები
(საპენტილაციო ჭაღუჯებით)
1 ცალი 3.14 კვ.მ

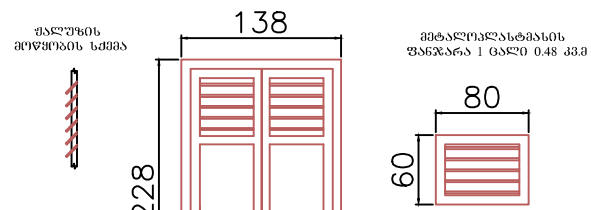

მოთუთებუდი თუნუქის ფურცელი სისქე 0.45

333000 4-4

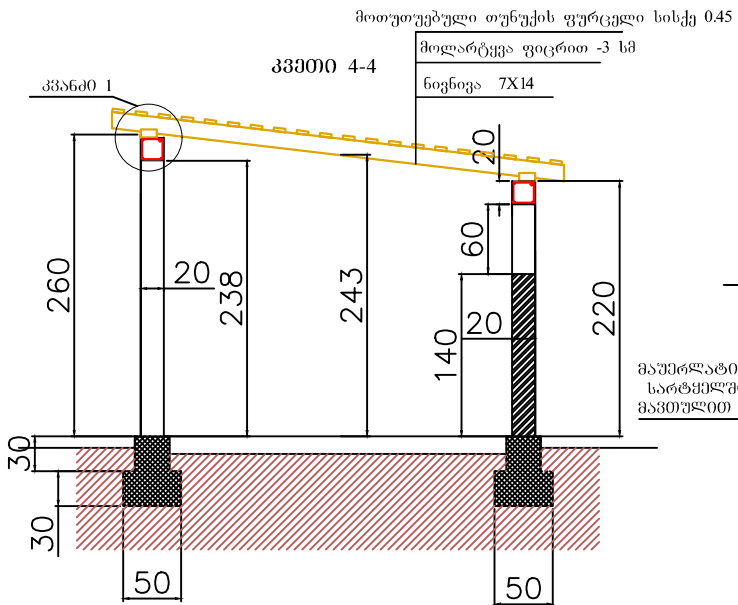

შეზღუდვა 10X3

3356d0 1

კავშირები მხრიდან

მაშვერლატი ღამაბრდეს 6 A-I
სარტყელში ღაანკაერეპული
მაშვერლით ყოველ 80 სმ-ში

Ø 12 A III

	მოს №	კვეთი	ჟ	ჟ	რაოდ	წონა	ბეტ. მოცუდ.
სად. კოეფ	1	დაჭრის ადგილზე	12	A-III	55	-	49
	2		8	A-I	1.3	68	48

სულ


12 A-III

49 კგ.

8 A-I

48 კგ.

97 კგ.

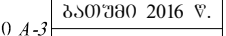შპს „MAG“ შპს „MAG“	ბათუმი 2016 წ. ფაქტი №	მხსენებელი	პირები ავტორები	შენიშვნა	თანამშრომლები	გვარი	ხელმოწერა	თარიღი
	შპს „MAG“	მხსენებელი	პირები ავტორები	შენიშვნა	თანამშრომლები	გვარი	ხელმოწერა	თარიღი
	შპს „MAG“	მხსენებელი	პირები ავტორები	შენიშვნა	თანამშრომლები	გვარი	ხელმოწერა	თარიღი

შპს „modern architectural group“



ექსპლიკაცია

პროექტის ნიშნები

- სახანძრო დეტექტორი (კვამლის)
- სახანძრო დეტექტორი (სიბუხური)
- ხმოვანი სიგნალი (სირენა)
- სასიგნალო დილაკი


შენიშვნა

პროექტის სახელწოდება

ძ. ხაშურში ხემაგურების ქუჩაზე №3 საბავშვო
ბაღის რეაბილიტაციის საპროექტო
სახანძრო-საპროექტო დოკუმენტაცია
მისამართი: ძ. ხაშურში ხემაგურების ქუჩაზე №3 საბავშვო ბაღი
დაკვეთით: ხაშურის მუნიციპალიტეტი

თანამდებობა	გვარი	ხელმოწერა	თარიღი
დირექტორი	ი. კუჭავაძე		
არქიტექტორი	ბ. ბიბილაშვილი		
მასშტაბი	1:200		
თარიღი			
სტადია		ფურცლები	ფურცელი

I სართულის სახანძრო სიგნალიზაციის გეგმა მ. 1:200

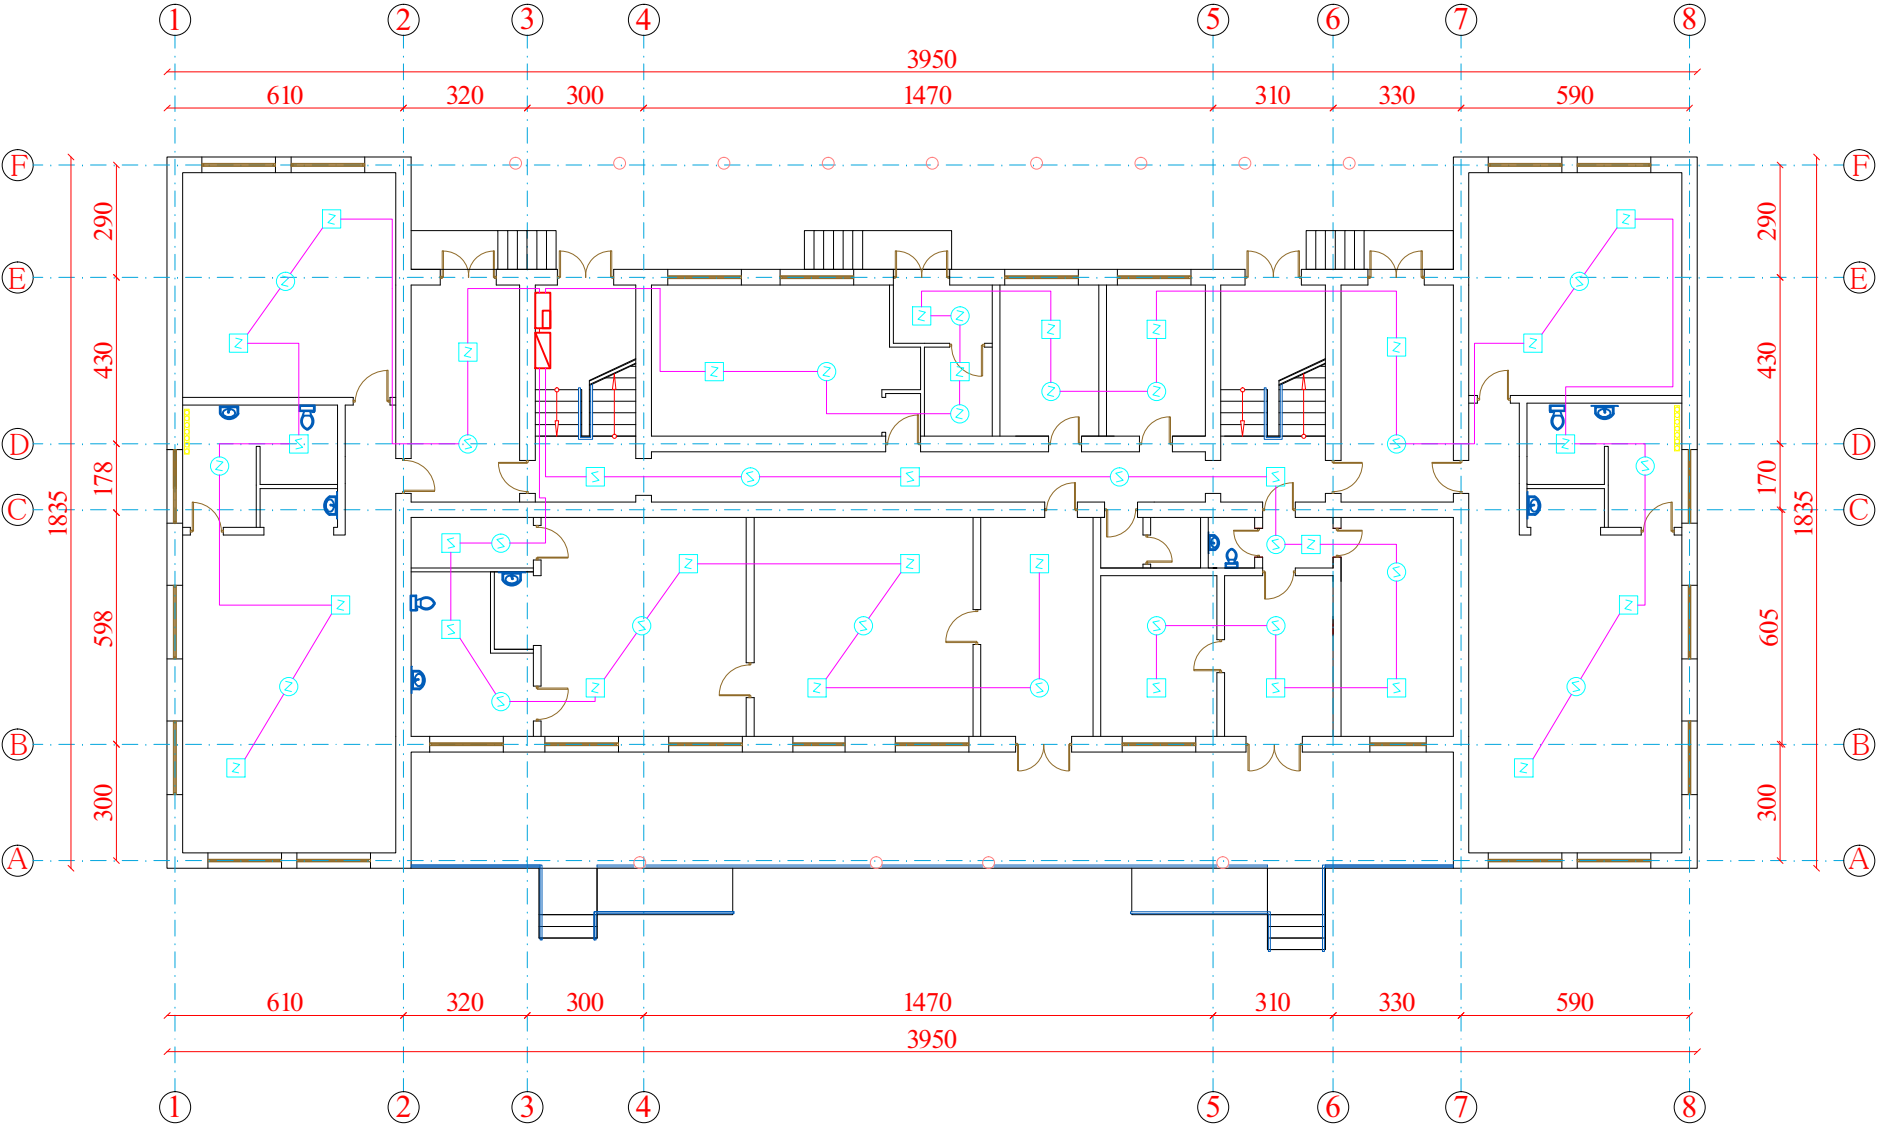

შპს „modern architectural group“



ექსპლიკაცია

პირობითი ნიშნები

- ⊙ — სახანძრო ღებამჭირი (კვამლის)
- ⊞ — სახანძრო ღებამჭირი (სითბური)
- ⚠ — ხმოვანი სიგნალი (სირენა)
- ⚡ — სასიგნალო ღილაკი

შენიშვნა

პროექტის სახელწოდება

ძ. ხაშურში ხეთაბურეთის ქუჩაზე №3 საბავშვო
ბაღის რეაბილიტაციის საპროექტო
სახარჯთაღრიცხვო დოკუმენტაცია

მისამართი: ძ. ხაშურში ხეთაბურეთის ქუჩა №3 საბავშვო ბაღი
დაკვეთით: ხაშურის მუნიციპალიტეტი

თანამდებობა	გვარი	ხელმოწერა	თარიღი
დირექტორი	ი. კუჭავშილი		
არქიტექტორი	ბ. პიბილიაშვილი		
მასშტაბი	1:200		
თარიღი			
სტადია		ფურცლები	ფურცელი

II სართულის სახანძრო სიგნალიზაციის გეგმა მ. 1:200

