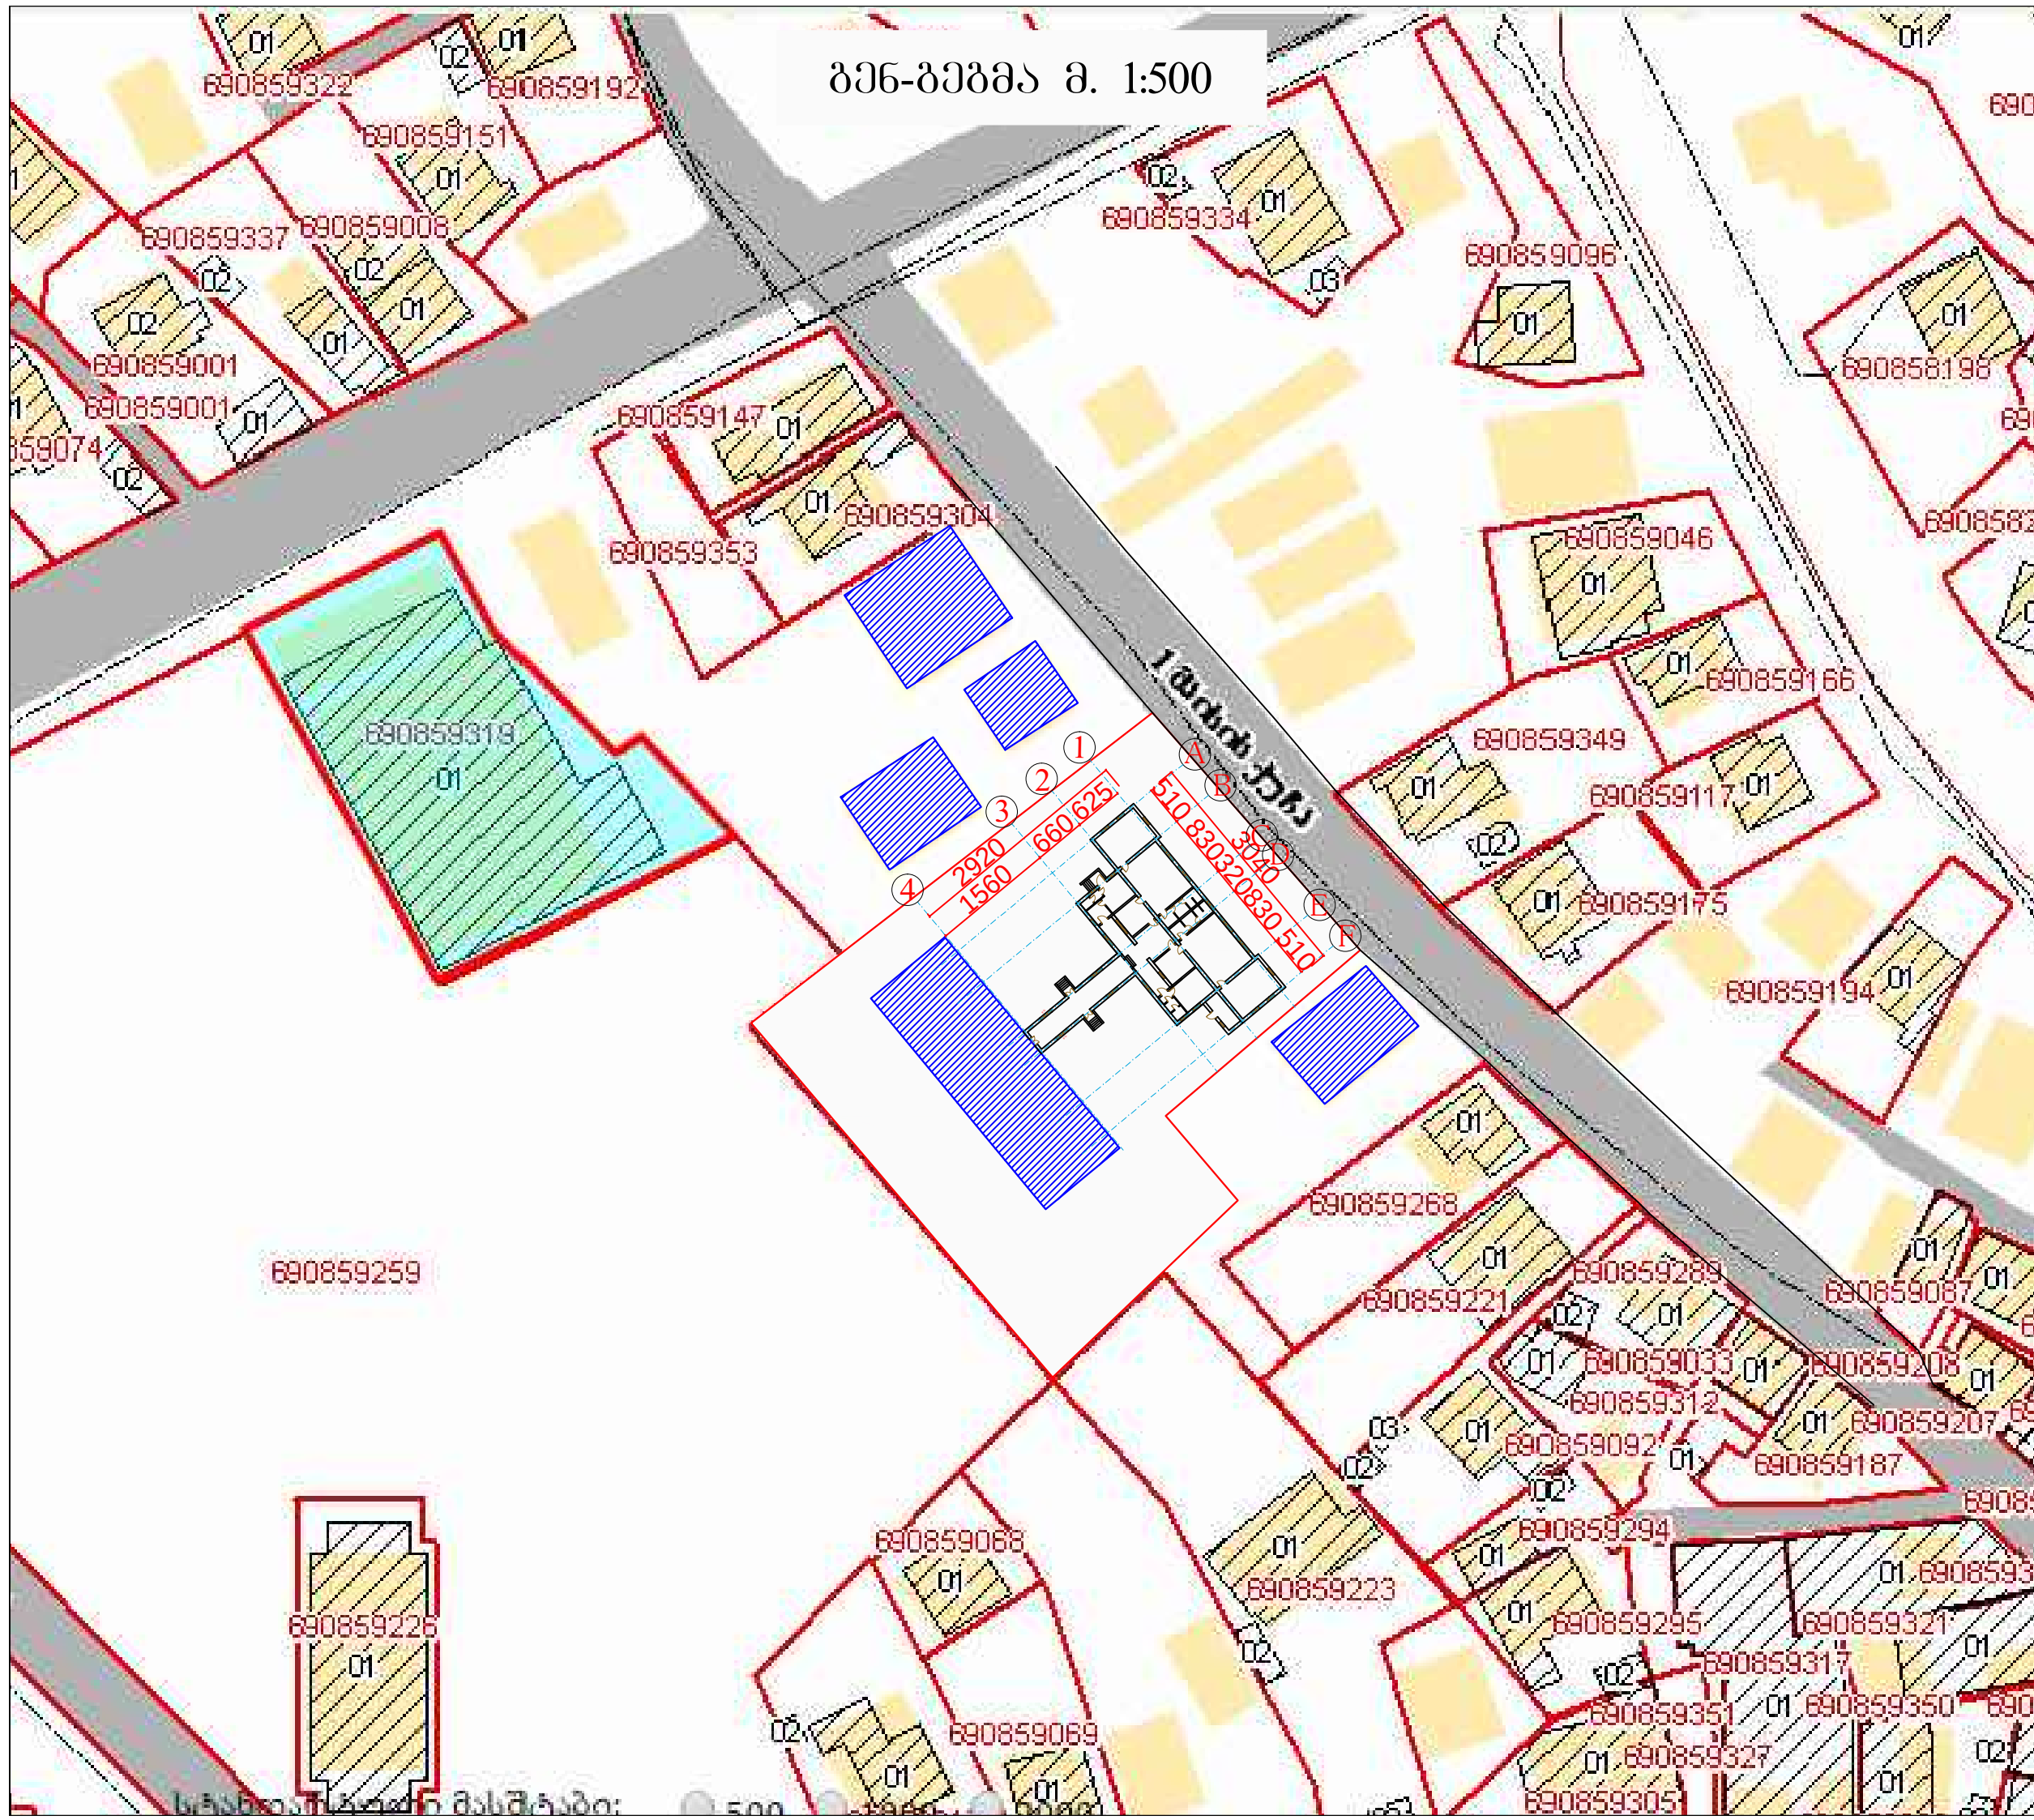
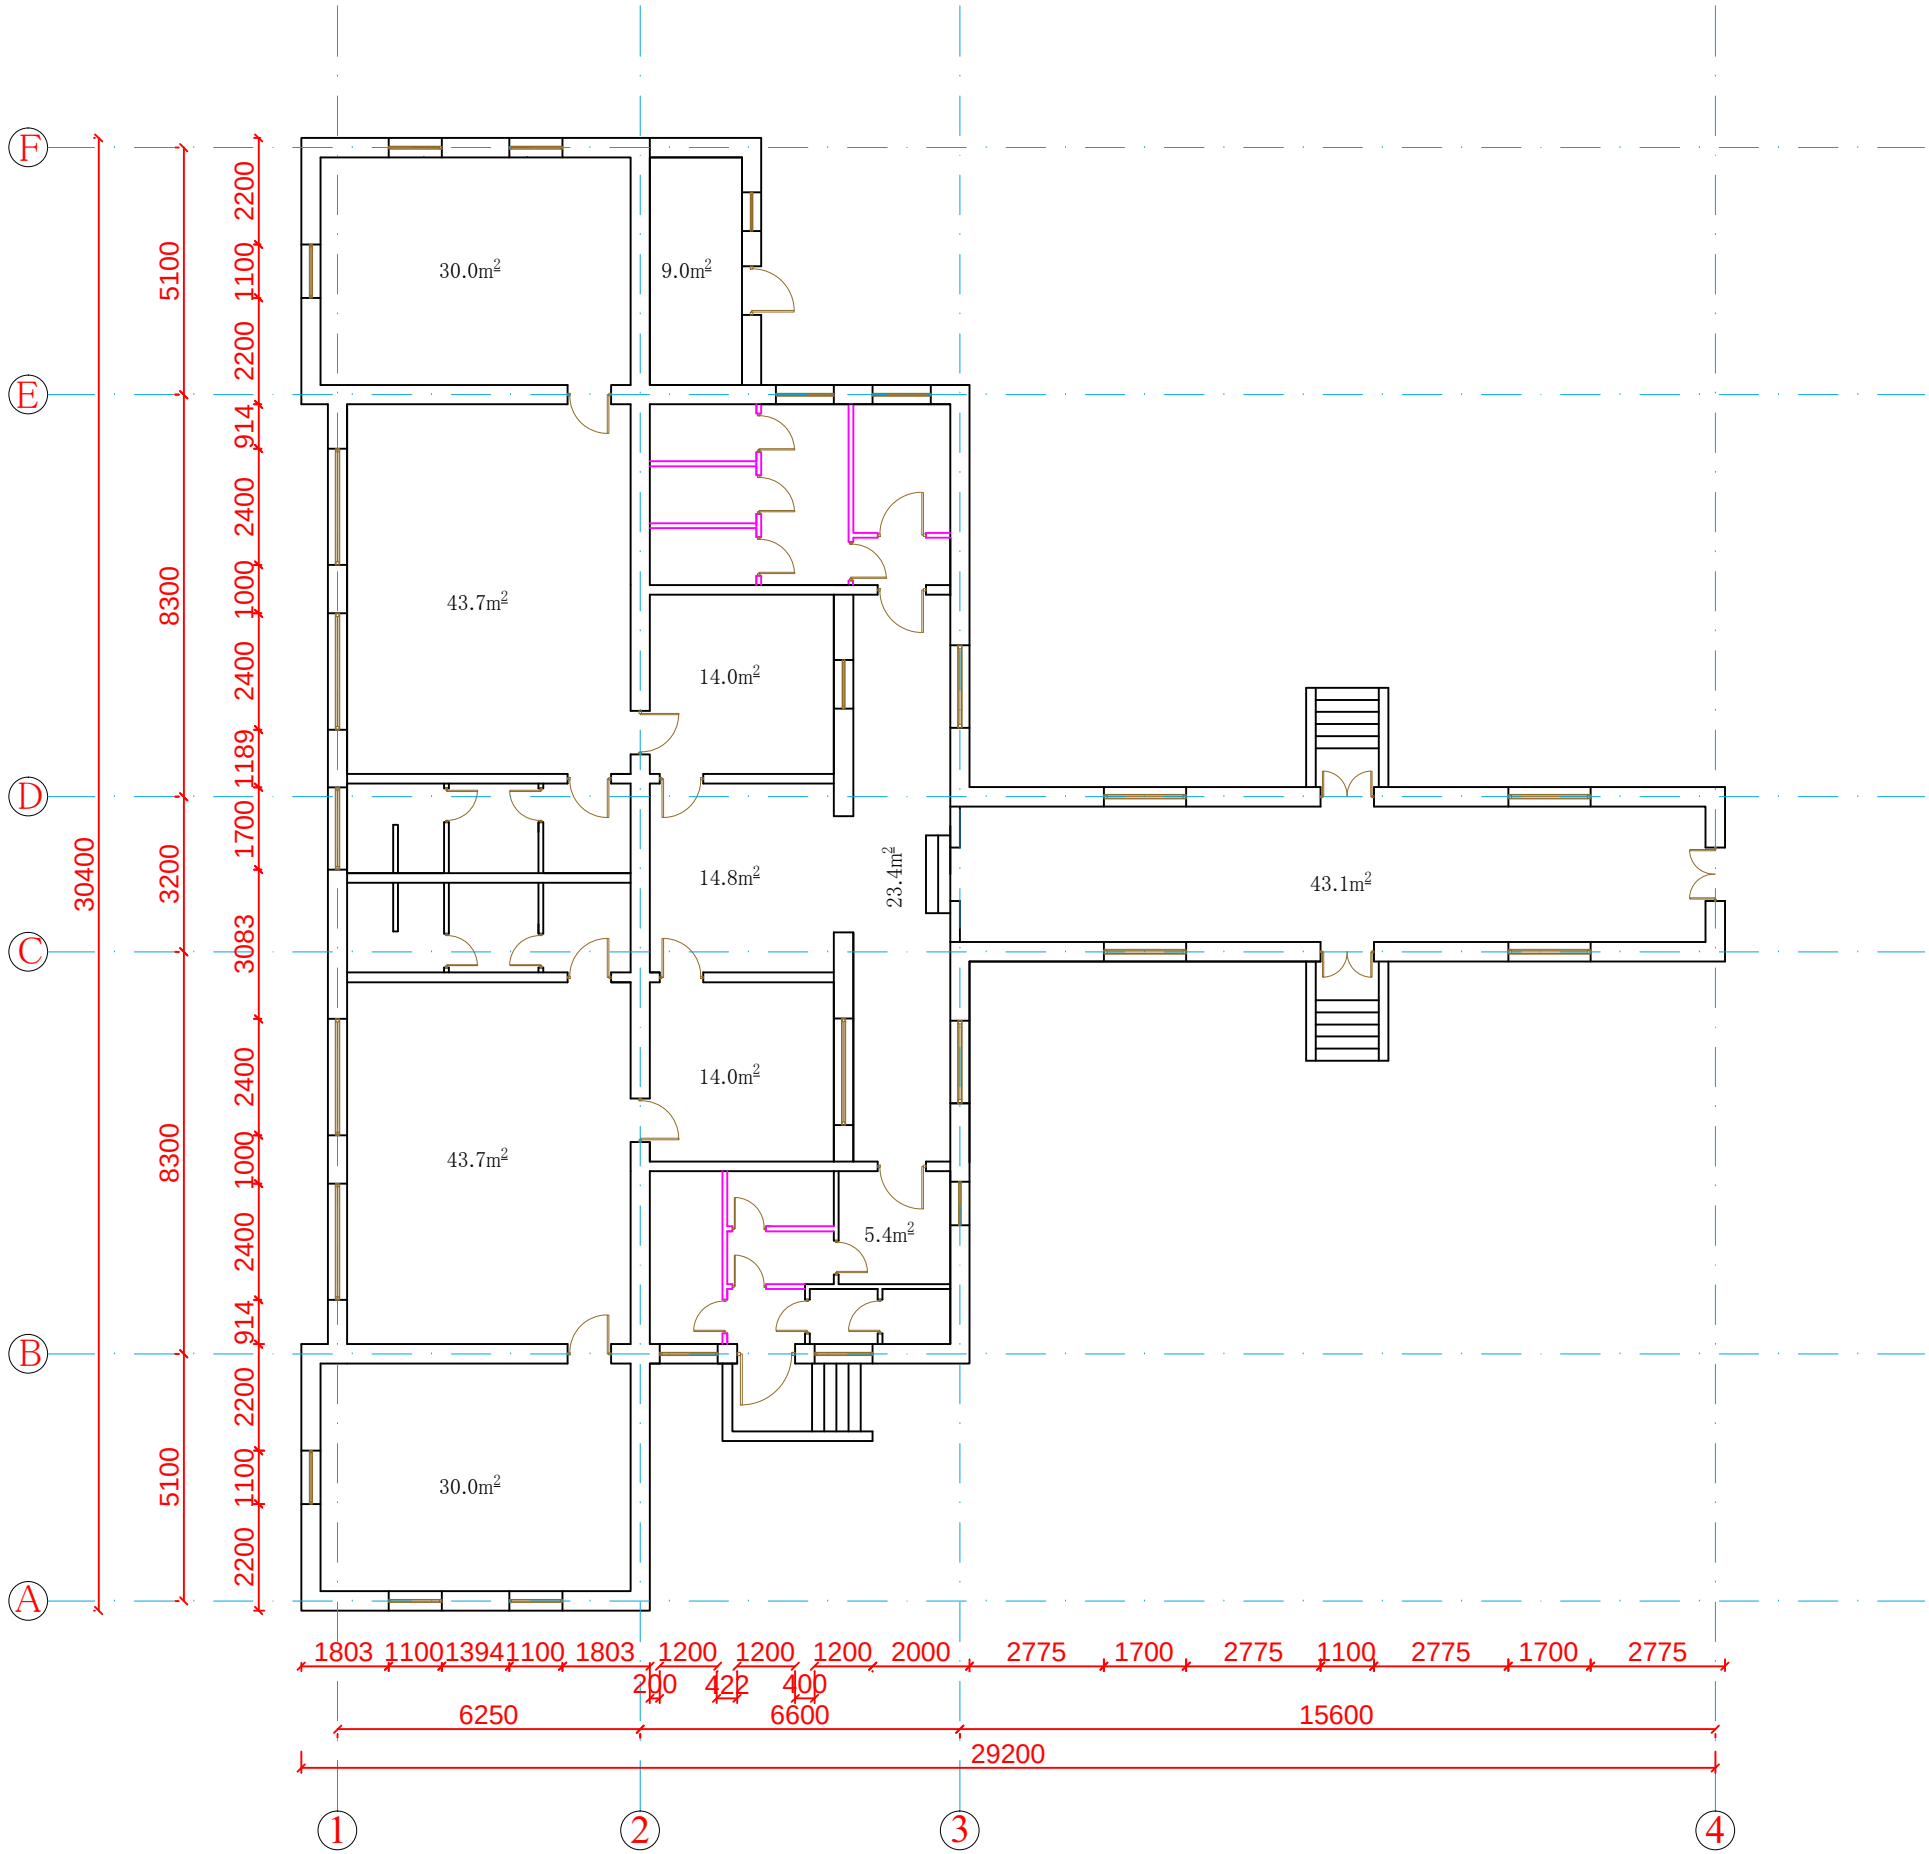




	ბათუმი 2016 წ.		ფორმატი A-3
	დაკვეთა №		
შპს „modern architectural group“			
			
ემსპლიკაცია			
პირობითი ნიშნები			
საკადასტრო ხაზი 1 ნუმერაციის ნიშნული ნუმერაციის ნიშნული			
შენიშვნა			
პროექტის სახელწოდება			
ხაშურის №5 ბაბა-ბაღის რეაბილიტაციის საპროექტო სახარჯთაღრიცხვო დოკუმენტაცია დაკვეთი: ხაშურის მუნიციპალიტეტი			
თანამდებობა	გვარი	ხელმოწერა	თარიღი
დირექტორი	ო. კუპაშვილი		
არქიტექტორი	ბ. პიბილიშვილი		
მასშტაბი	1:500	გენ-გეგმა	
თარიღი			
სტადია		ფურცლები	ფურცელი

I სართულის არსებული გეგმა



შპს „modern architectural group“



ექსპლიკაცია

პირობითი ნიშნები

საღებონტაჟო ღეგელი


შენიშვნა

პროექტის სახელწოდება

ქ. ხაშურში მაისის ქუჩაზე №5 საბავშვო ბაღის პირველი კორპუსის რეაბილიტაციის საპროექტო სახანოვარი დოკუმენტაცია
მისამართი: ქ. ხაშურში მაისის ქუჩა №5 საბავშვო ბაღი
დაკვეთი: ხაშურის მუნიციპალიტეტი

თანამდებობა	გვარი	საღებონტაჟო	თარიღი
დირექტორი	ი. კუჭავაძე		
არქიტექტორი	ბ. ბიბილაშვილი		
მასშტაბი	1:100		
თარიღი			
სტადია		ფურცლები	ფურცელი

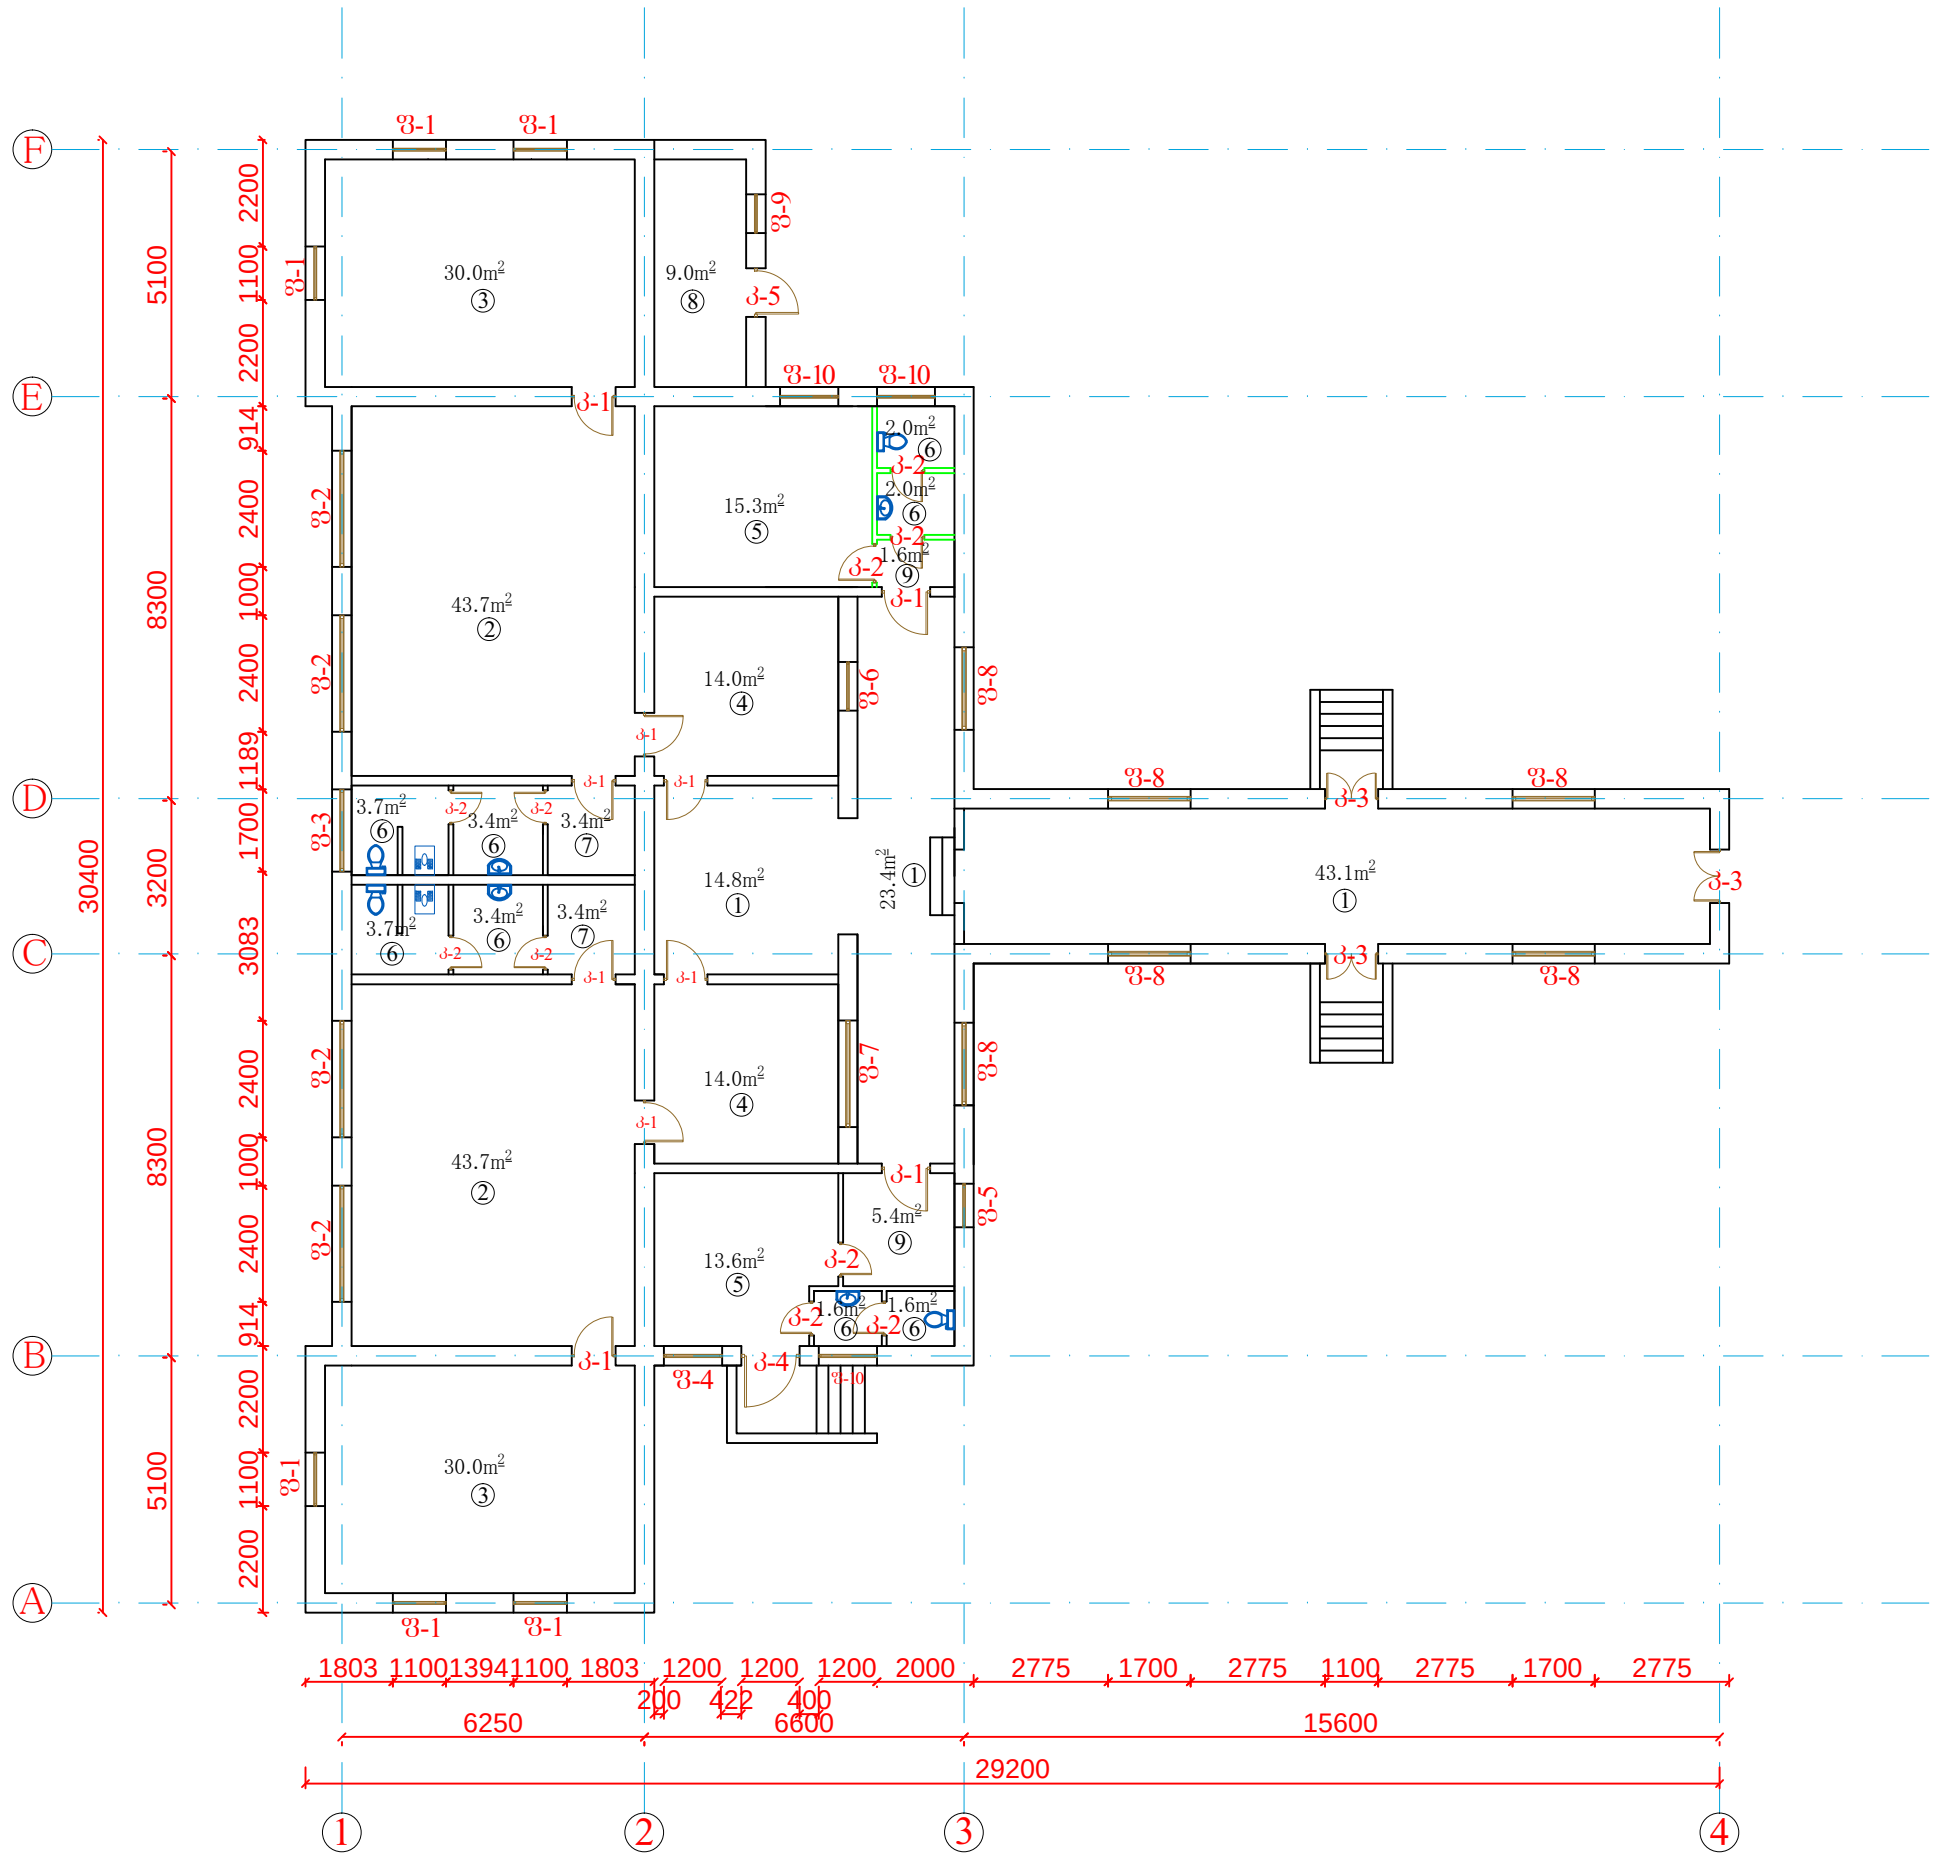I სართულის პერსპექტიული გეგმა



შპს „modern archirectural group“



ექსპლიკაცია

- 1. ღერეფანი
- 2. გასართობი ოთახი
- 3. სამინებელი
- 4. გასახდელი
- 5. საწყობი
- 6. საპირფარეო
- 7. სამრეცხაო
- 8. საძვანა
- 9. ტამბური

პირობითი ნიშნები

სამონტაჟო ღეკელი

შენიშვნა


პროექტის სახელწოდება

ქ. ხაშურში მდებარე ქუჩა №5 საბავშვო ბაღის პირველი კორპუსის რეაბილიტაციის საპროექტო სახანოვარი დოკუმენტაცია

მისამართი: ქ. ხაშურში მდებარე ქუჩა №5 საბავშვო ბაღი
დაკვეთი: ხაშურის მუნიციპალიტეტი


თანამდებობა	გვარი	სელმოწერა	თარიღი
დირექტორი	ი. კუპაშვილი		
არქიტექტორი	ბ. ბიბილაშვილი		
მასშტაბი	1:100		
თარიღი			
სტადია		ფურცლები	ფურცელი

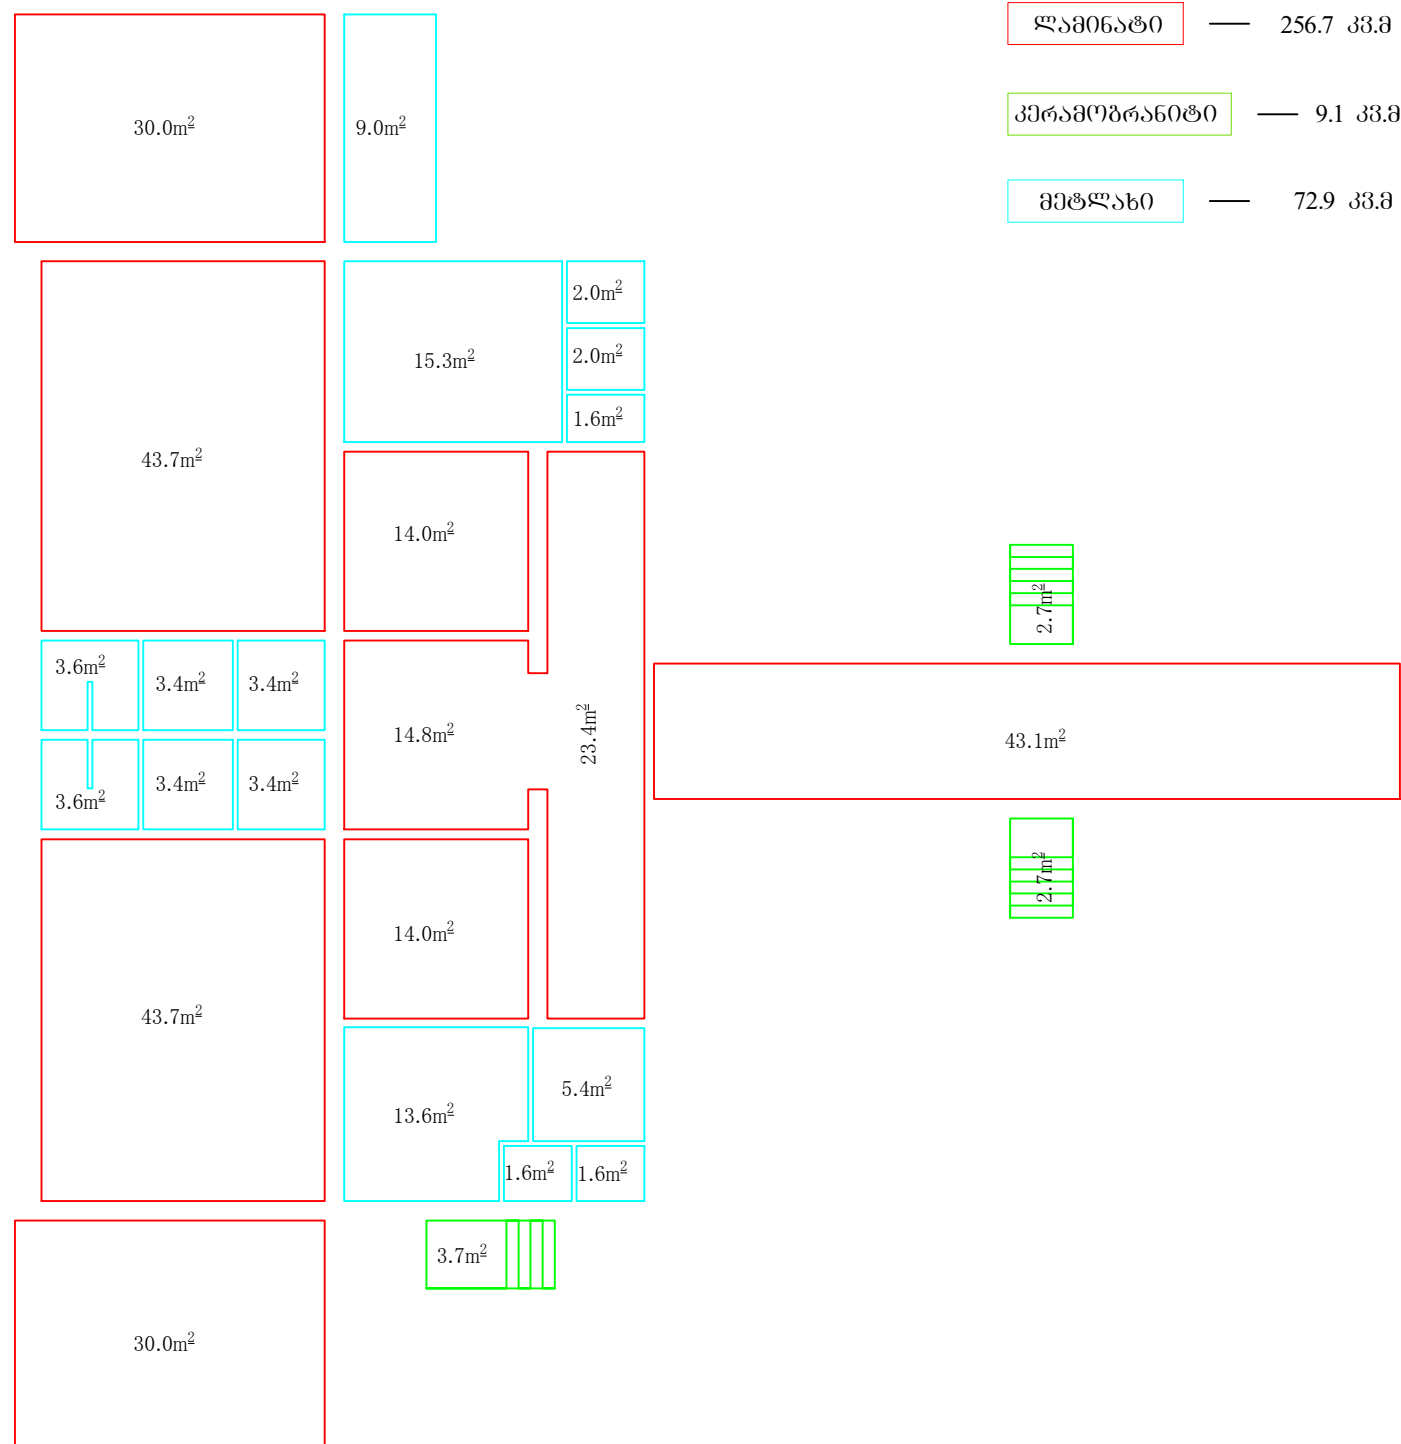ნატარის სპეციფიკაცია








		ბათუმში 2016 წ.	ფორმატი A-3
		დაკვეთის №	
შპს „modern architectural group“			
			
ექსპლიკაცია			
პირობითი ნიშნები			
შენიშვნა			
პროექტის სახელწოდება			
ძ. ხაშურში მაისის ქუჩაზე №5 საბავშვო ბაღის პირველი კორპუსის რეაბილიტაციის საპროექტო სახარჯთაღრიცხვო დოკუმენტაცია მისამართი: ქ.ხაშურში მაისის ქუჩა №5 საბავშვო ბაღი დამკვეთი: ხაშურის მუნიციპალიტეტი			
თანამდებობა	გვარი	ხელმოწერა	თარიღი
დირექტორი	ი. კუპავაშვილი		
არქიტექტორი	ა. პიპილიაშვილი		
მასშტაბი	1:100		
თარიღი			
სტადია		ფურცლები	ფურცელი

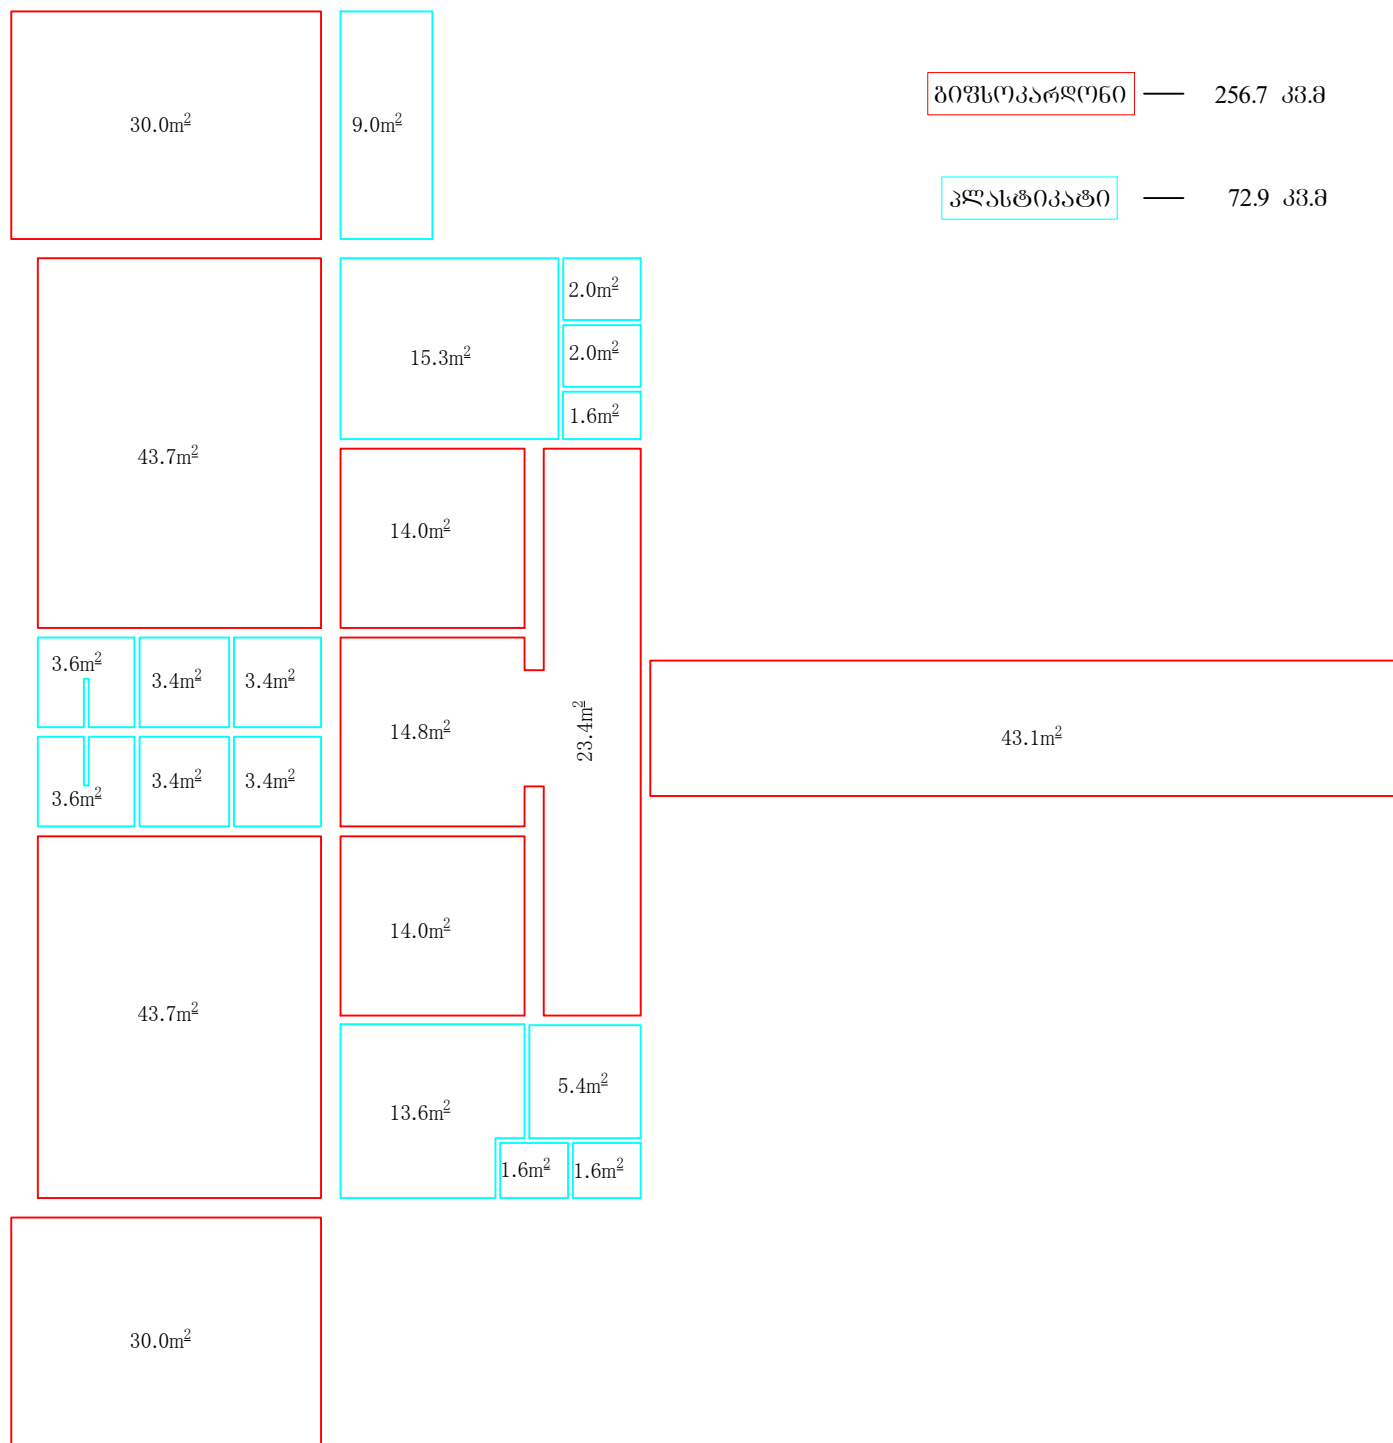ჭედილის სპეციალიზაცია












		ბათუმში 2016 წ.	ფორმატი A-3
		დაკვეთა №	
შპს „modern architectural group“			
			
ექსპლიკაცია			
პირობითი ნიშნები			
შენიშვნა			
პროექტის სახელწოდება			
ქ. ხაშურში მაისის ქუჩაზე №5 საბავშვო ბაღის პირველი კორპუსის რეაბილიტაციის საპროექტო სახარჯთაღრიცხვო დოკუმენტაცია მისამართი: ქ.ხაშურში მაისის ქუჩა №5 საბავშვო ბაღი დამკვეთი: ხაშურის მუნიციპალიტეტი			
თანამდებობა	გვარი	ხელმოწერა	თარიღი
დირექტორი	ო. კუჭავაშვილი		
არქიტექტორი	პ. ბიბილაშვილი		
მასშტაბი	1:100		
თარიღი			
სტადია		ფურცლები	ფურცელი

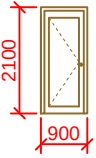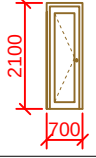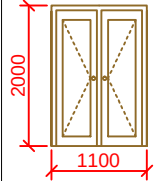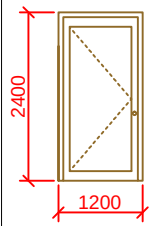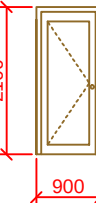პარეპის სპეციფიკაცია

№	ესპიზი	ფართი კვ.მ	რაოდ. ცალი	სამართო ფართი	მასალა	Σ მასალის მიხედვით
პ-1.		189 კვ.მ	10 ც.	18.9 კვ.მ	მღფ—0	18.9 კვ.მ
პ-2.		147 კვ.მ	10 ც.	14.7 კვ.მ	მეტალო-პლასტმასი	26.1 კვ.მ
პ-3.		2.2 კვ.მ	3 ც.	6.6 კვ.მ	მეტალო-პლასტმასი	
პ-4.		2.9 კვ.მ	1 ც.	2.9 კვ.მ	მეტალო-პლასტმასი	
პ-5.		1.9 კვ.მ	1 ც.	1.9 კვ.მ	მეტალო-პლასტმასი	

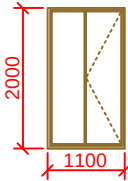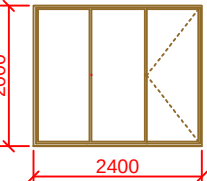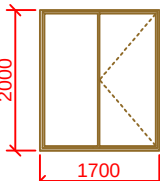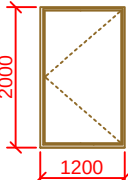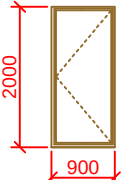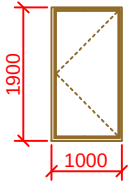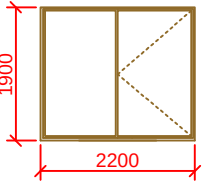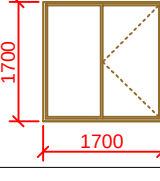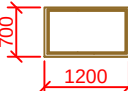ფანჯრების სპეციფიკაცია

№	ესპიზი	ფართი კვ.მ	რაოდ. ცალი	სამართო ფართი	მასალა	Σ მასალის მიხედვით
ფ-1.		2.2 კვ.მ	6 ც.	13.2 კვ.მ	მეტალო-პლასტმასი	66.7 კვ.მ
ფ-2.		4.8 კვ.მ	4 ც.	19.2 კვ.მ	მეტალო-პლასტმასი	
ფ-3.		3.4 კვ.მ	1 ც.	3.4 კვ.მ	მეტალო-პლასტმასი	
ფ-4.		2.4 კვ.მ	1 ც.	2.4 კვ.მ	მეტალო-პლასტმასი	
ფ-5.		1.8 კვ.მ	1 ც.	1.8 კვ.მ	მეტალო-პლასტმასი	
ფ-6.		1.9 კვ.მ	1 ც.	1.9 კვ.მ	მეტალო-პლასტმასი	
ფ-7.		4.2 კვ.მ	1 ც.	4.2 კვ.მ	მეტალო-პლასტმასი	
ფ-8.		2.89 კვ.მ	6 ც.	17.4 კვ.მ	მეტალო-პლასტმასი	
ფ-9.		0.7 კვ.მ	1 ც.	0.7 კვ.მ	მეტალო-პლასტმასი	
ფ-10.		0.84 კვ.მ	3 ც.	2.5 კვ.მ	მეტალო-პლასტმასი	

შპს „modern architectural group“



ემსვლიკაცია

პირობითი ნიშნები

შენიშვნა

პროექტის სახელწოდება


ძ. ხაშურში მდინის ქუჩაზე №5 საბავშვო ბაღის პირველი კორპუსის რეაბილიტაციის საპროექტო სახარჯთაღრიცხვო დოკუმენტაცია

მისამართი: ძ.ხაშურში მდინის ქუჩა №5 საბავშვო ბაღი

დამკვეთი: ხაშურის მუნიციპალიტეტი

თანამდებობა	გვარი	სელმოწერა	თარიღი
დირექტორი	ი. კუპაშვილი		
არქიტექტორი	ბ. ბიბილაშვილი		
მასშტაბი	1:100		
თარიღი			
სტადია		ფურცლები	ფურცელი

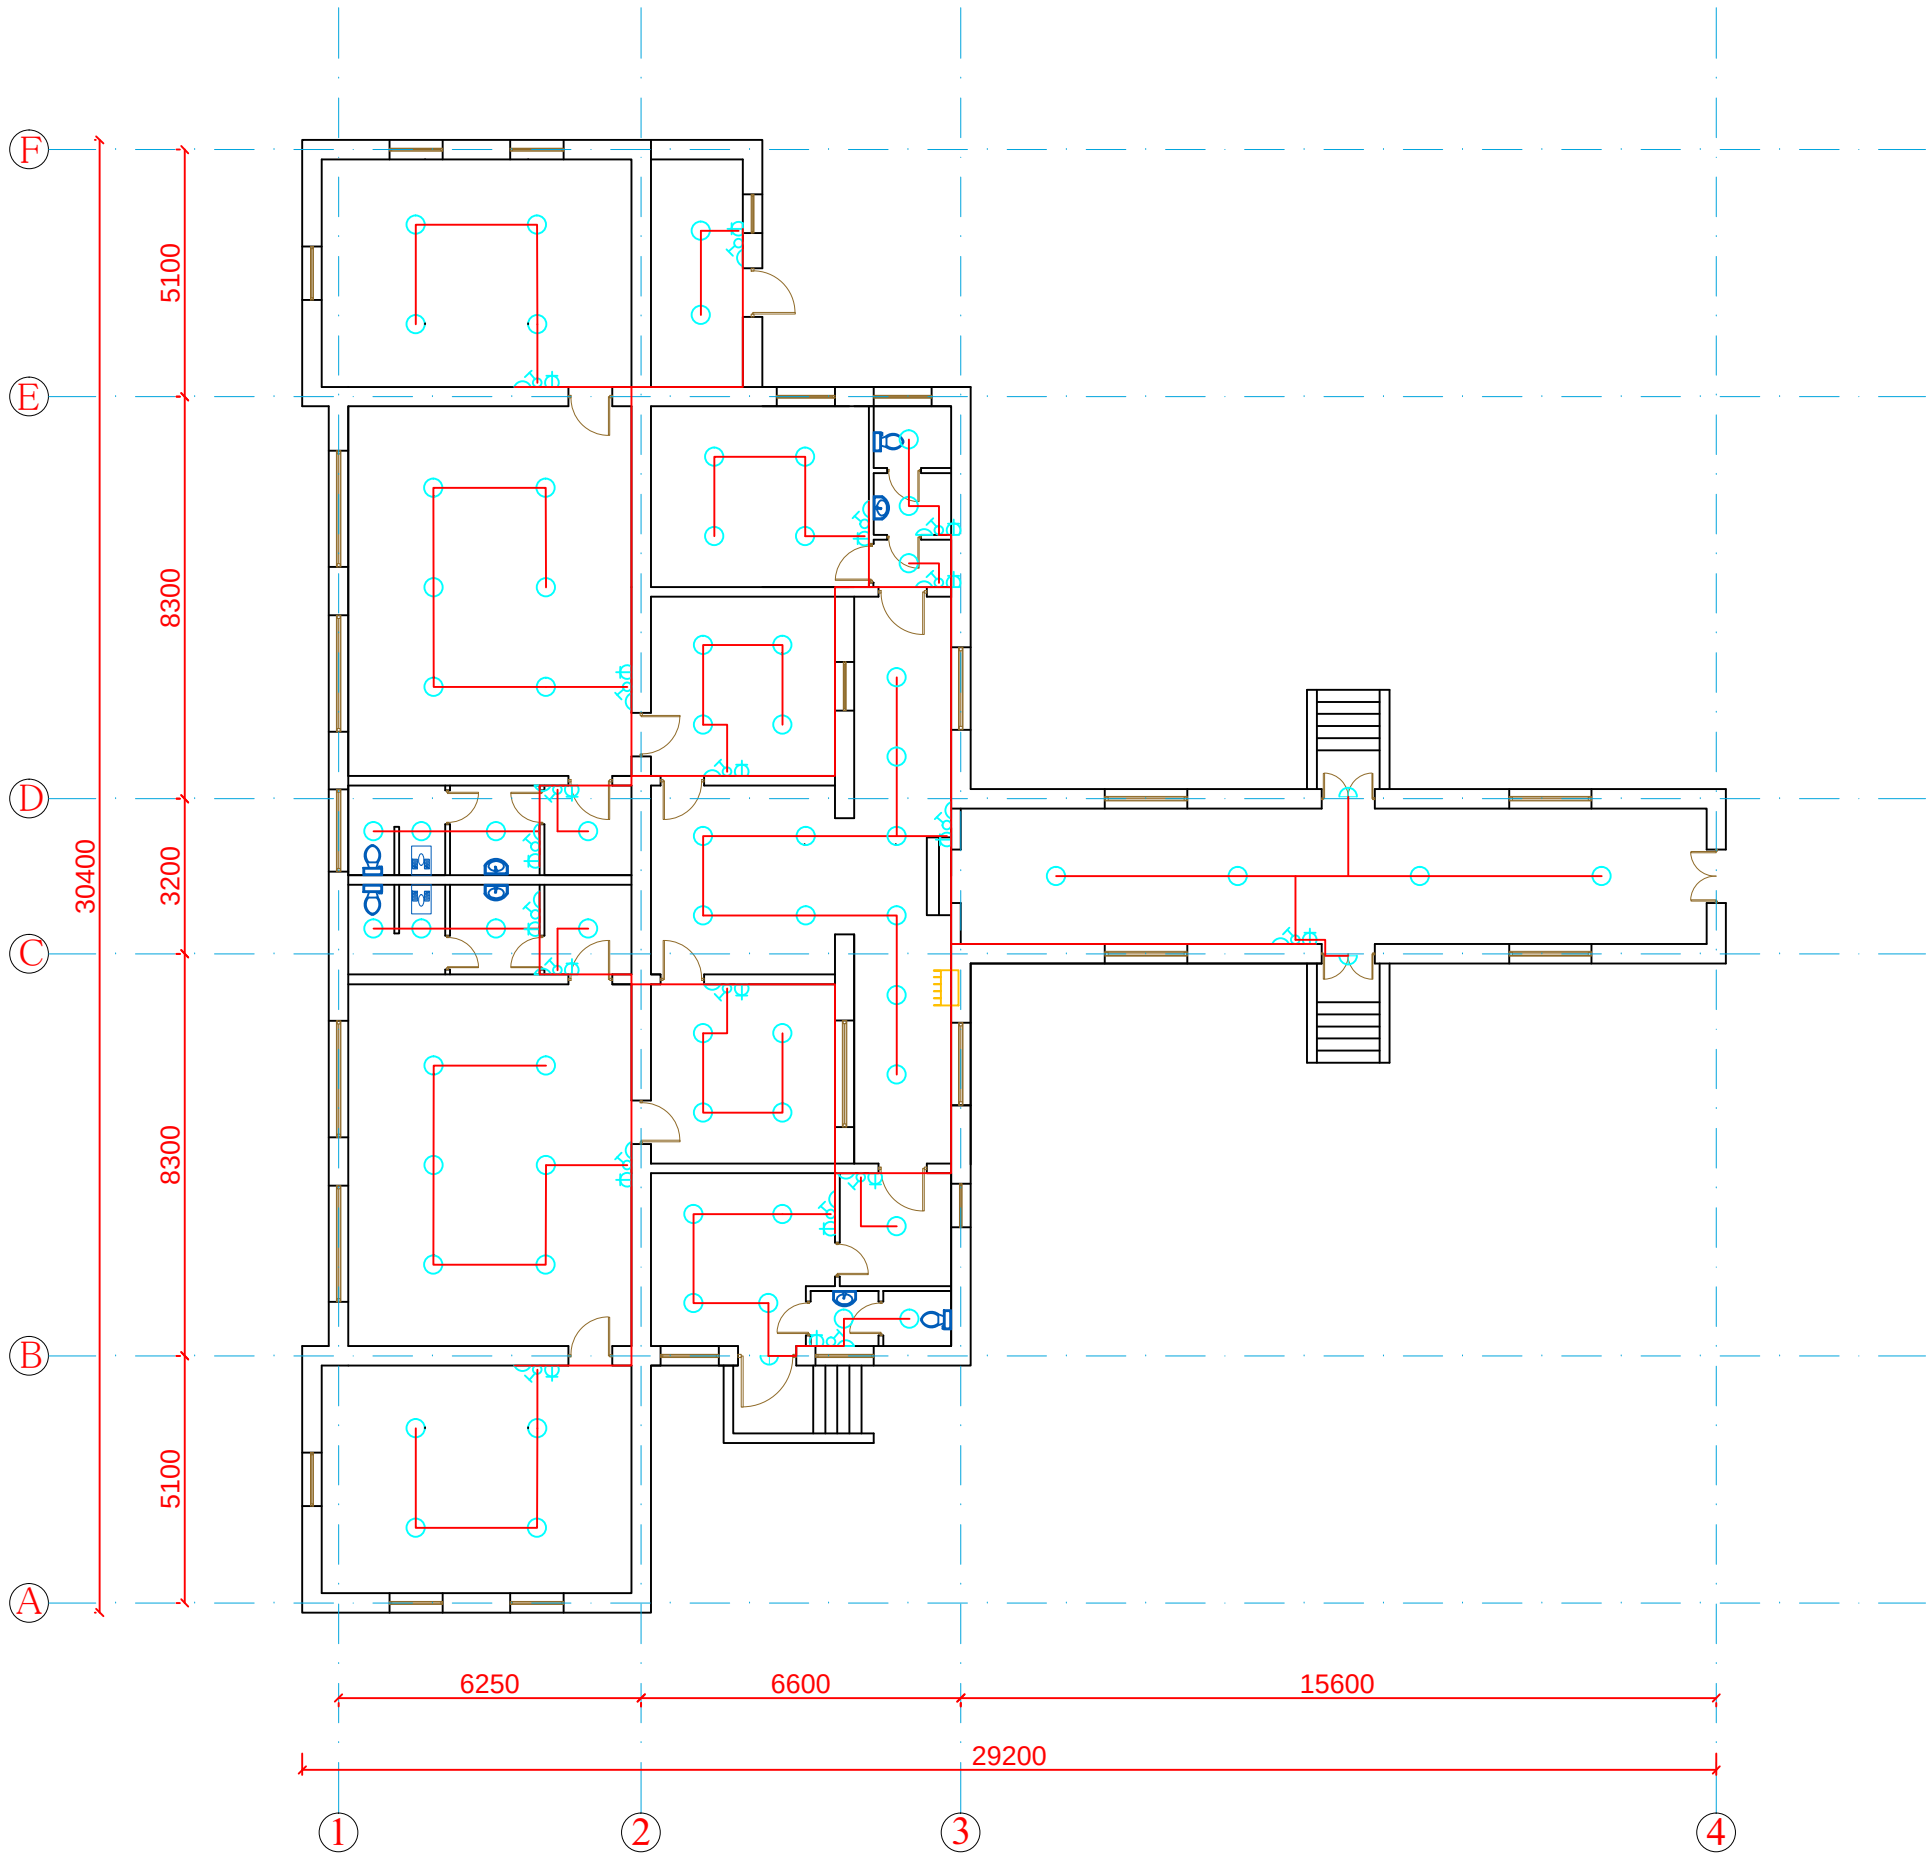I სართულის ელექტრობის გეგმა



შპს „modern archirectural group“



ექსპლიკაცია

პირობითი ნიშნები

- გამანაწილებელი ელ.ფარი
- ვარვარა ნათურიანი ჭერის სანათი
- სამტუფუცელო როზეტი შესაძე დამამიწებელი კომპაქტით
- ერთოლუსინი გამოძრთველი "ერთკლავიშანი"
- გამანაწილებელი კოლოფი
- ბრა (3 ცალი)
- სპილენძის ძარღვიანი მავთული

შენიშვნა


პროექტის სახელწოდება

ძ. ხაშურში მაისის ქუჩაზე №5 საბავშვო ბაღის პირველი კორპუსის რეაბილიტაციის საპროექტო სახანაწესრიგო დოკუმენტაცია

მისამართი: ძ.ხაშურში მაისის ქუჩა №5 საბავშვო ბაღი
დამკვეთი: ხაშურის მუნიციპალიტეტი

თანამდებობა	გვარი	ხელმოწერა	თარიღი
დირექტორი	ი. კუჭავშილი		
არქიტექტორი	ბ. ბიბილაშვილი		
მასშტაბი	1:100		
თარიღი			
სტადია		ფურცლები	ფურცელი

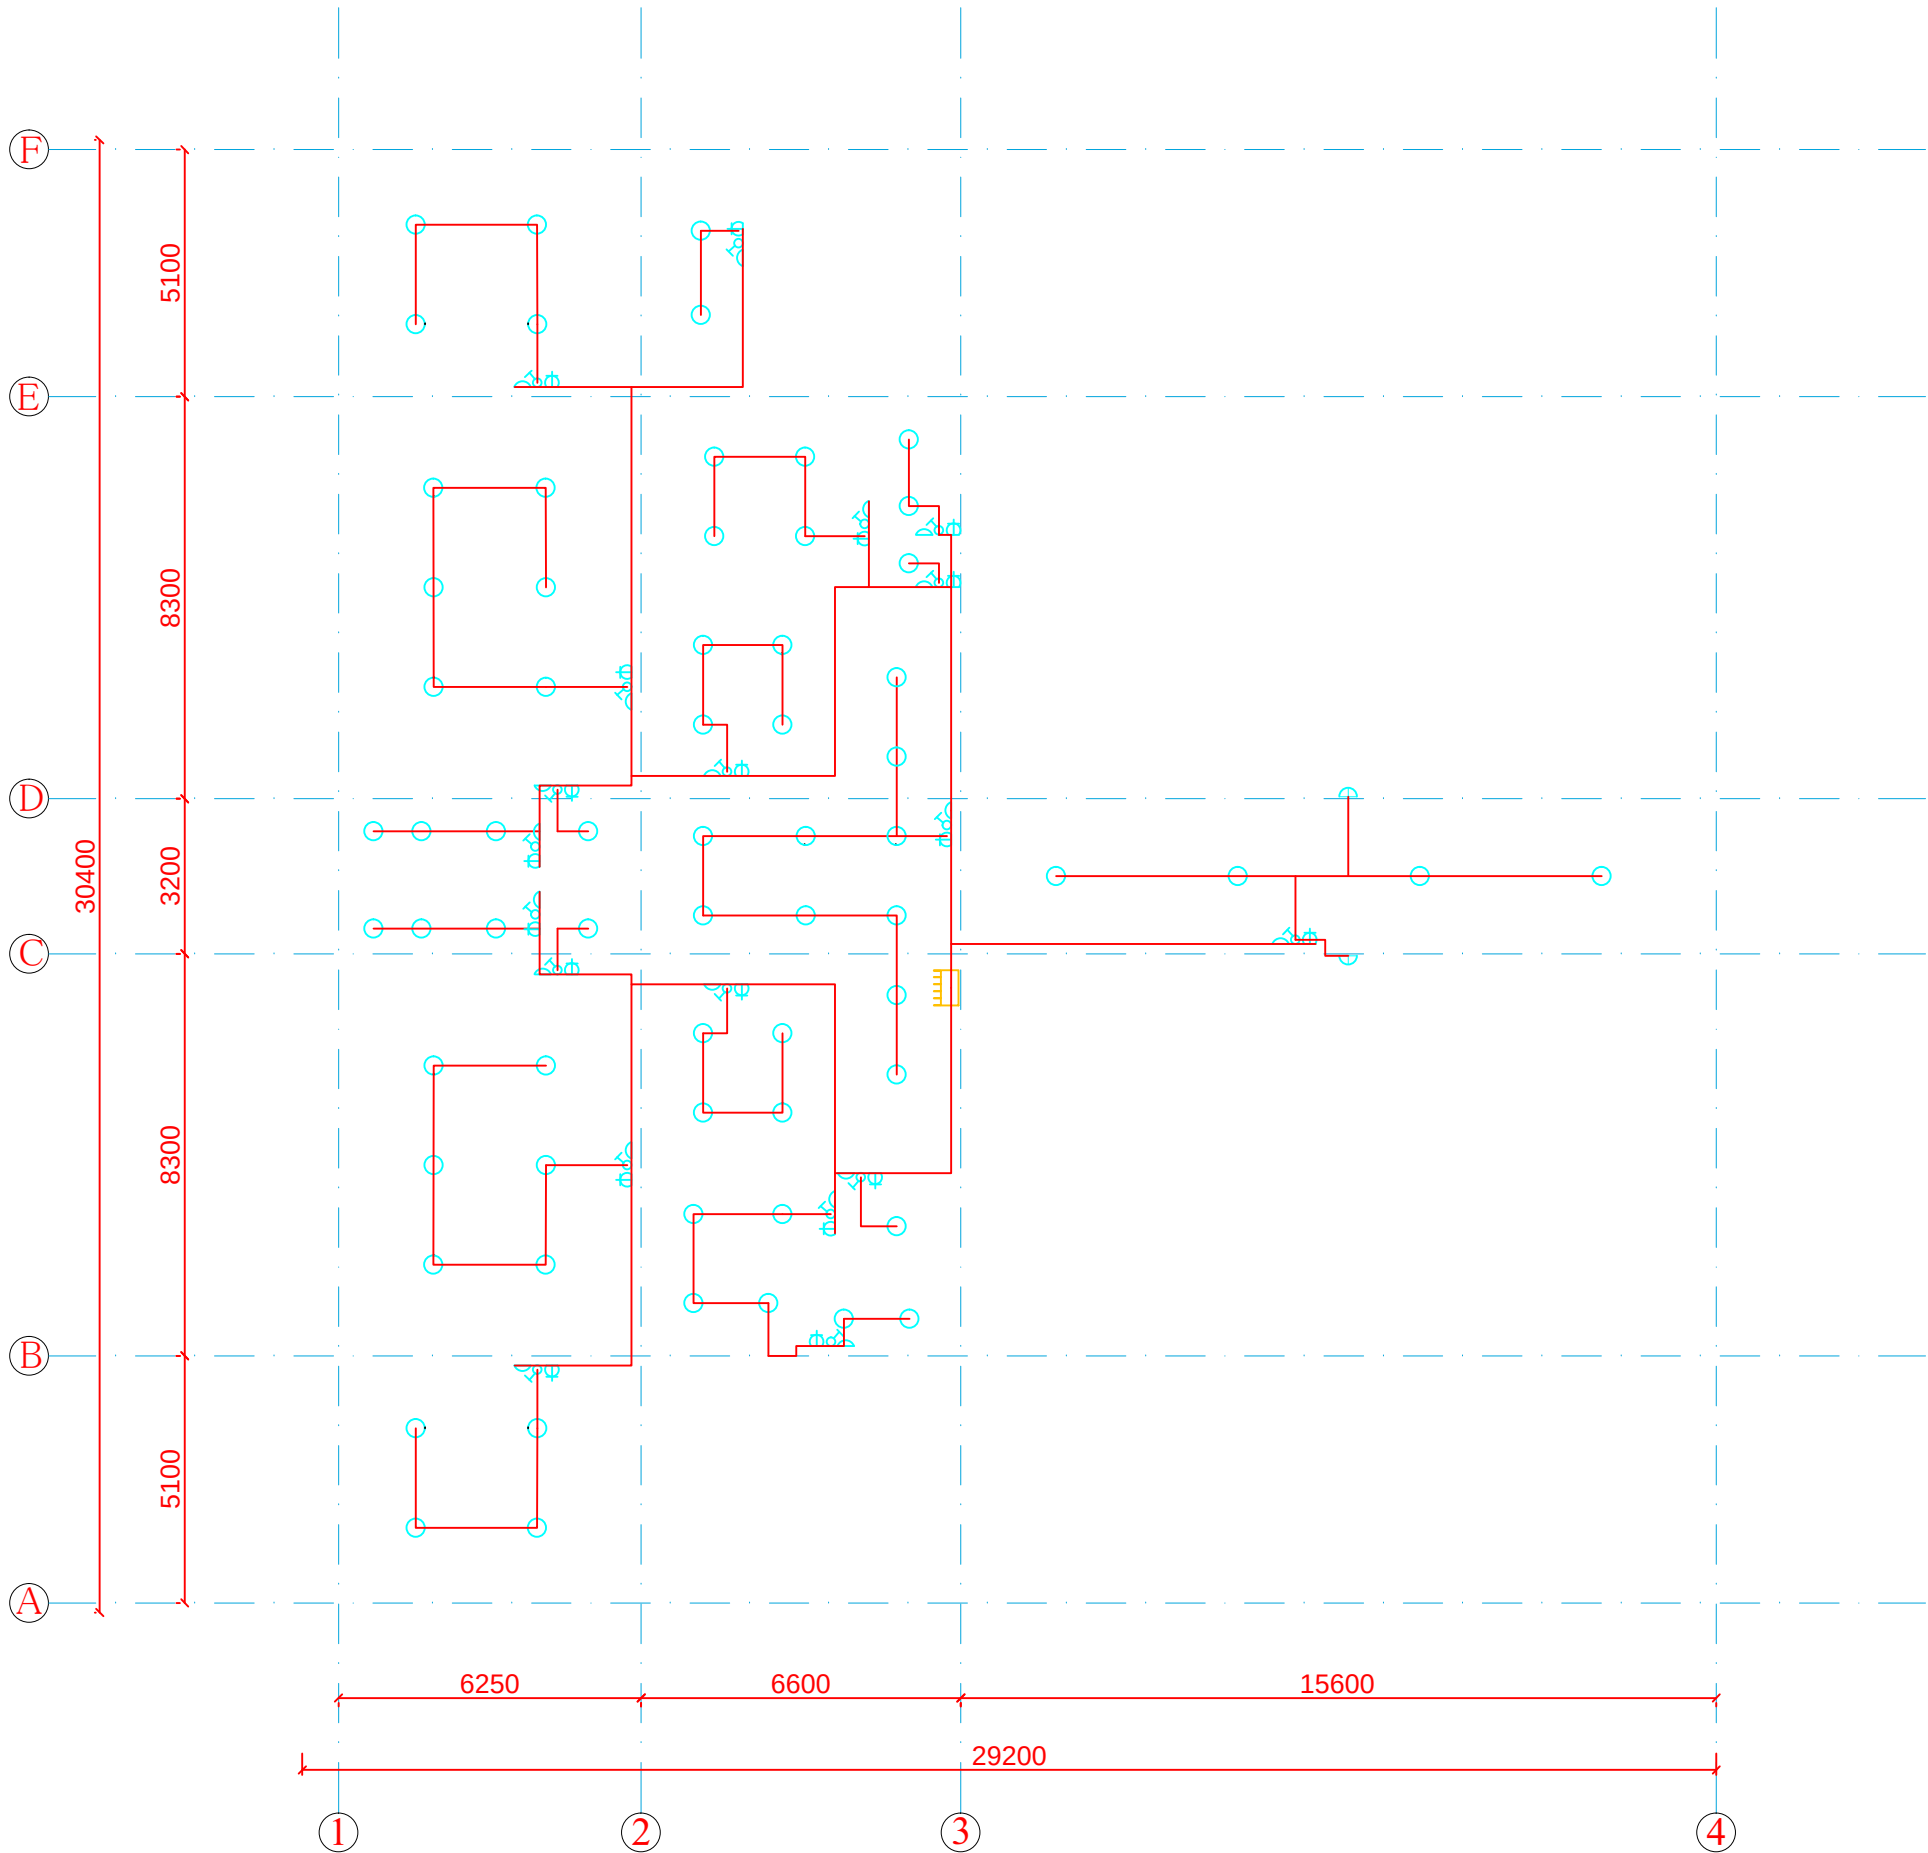I სართულის ელექტრობის გეგმა



შპს „modern archirectural group“



ექსპლიკაცია

პირობითი ნიშნები

- გამანაწილებელი ელ.ფარი
- ვარვარა ნათურიანი ჭერის სანათი
- საშტეფეცელო როზეტი მესამე დამამიწებელი კომტაქტით
- ერთპოლუსიანი გამოძრთველი "ერთკლავიშიანი"
- გამანაწილებელი კოლოფი
- ბრა (3 ცალი)
- სპილენძის ძარღვიანი მავთული

შენიშვნა


პროექტის სახელწოდება

ძ. ხაშურში მაისის ქუჩაზე №5 საბავშვო ბაღის პირველი კორპუსის რეაბილიტაციის საპროექტო სახანოქო-ტექნიკური დოკუმენტაცია

მისამართი: ქ.ხაშურში მაისის ქუჩა №5 საბავშვო ბაღი
დაკვეთი: ხაშურის მუნიციპალიტეტი

თანამდებობა	გვარი	ხელმოწერა	თარიღი
დირექტორი	ი. კუჭავშილი		
არქიტექტორი	ბ. ბიბილაშვილი		
მასშტაბი	1:100		
თარიღი			
სტადია		ფურცლები	ფურცელი

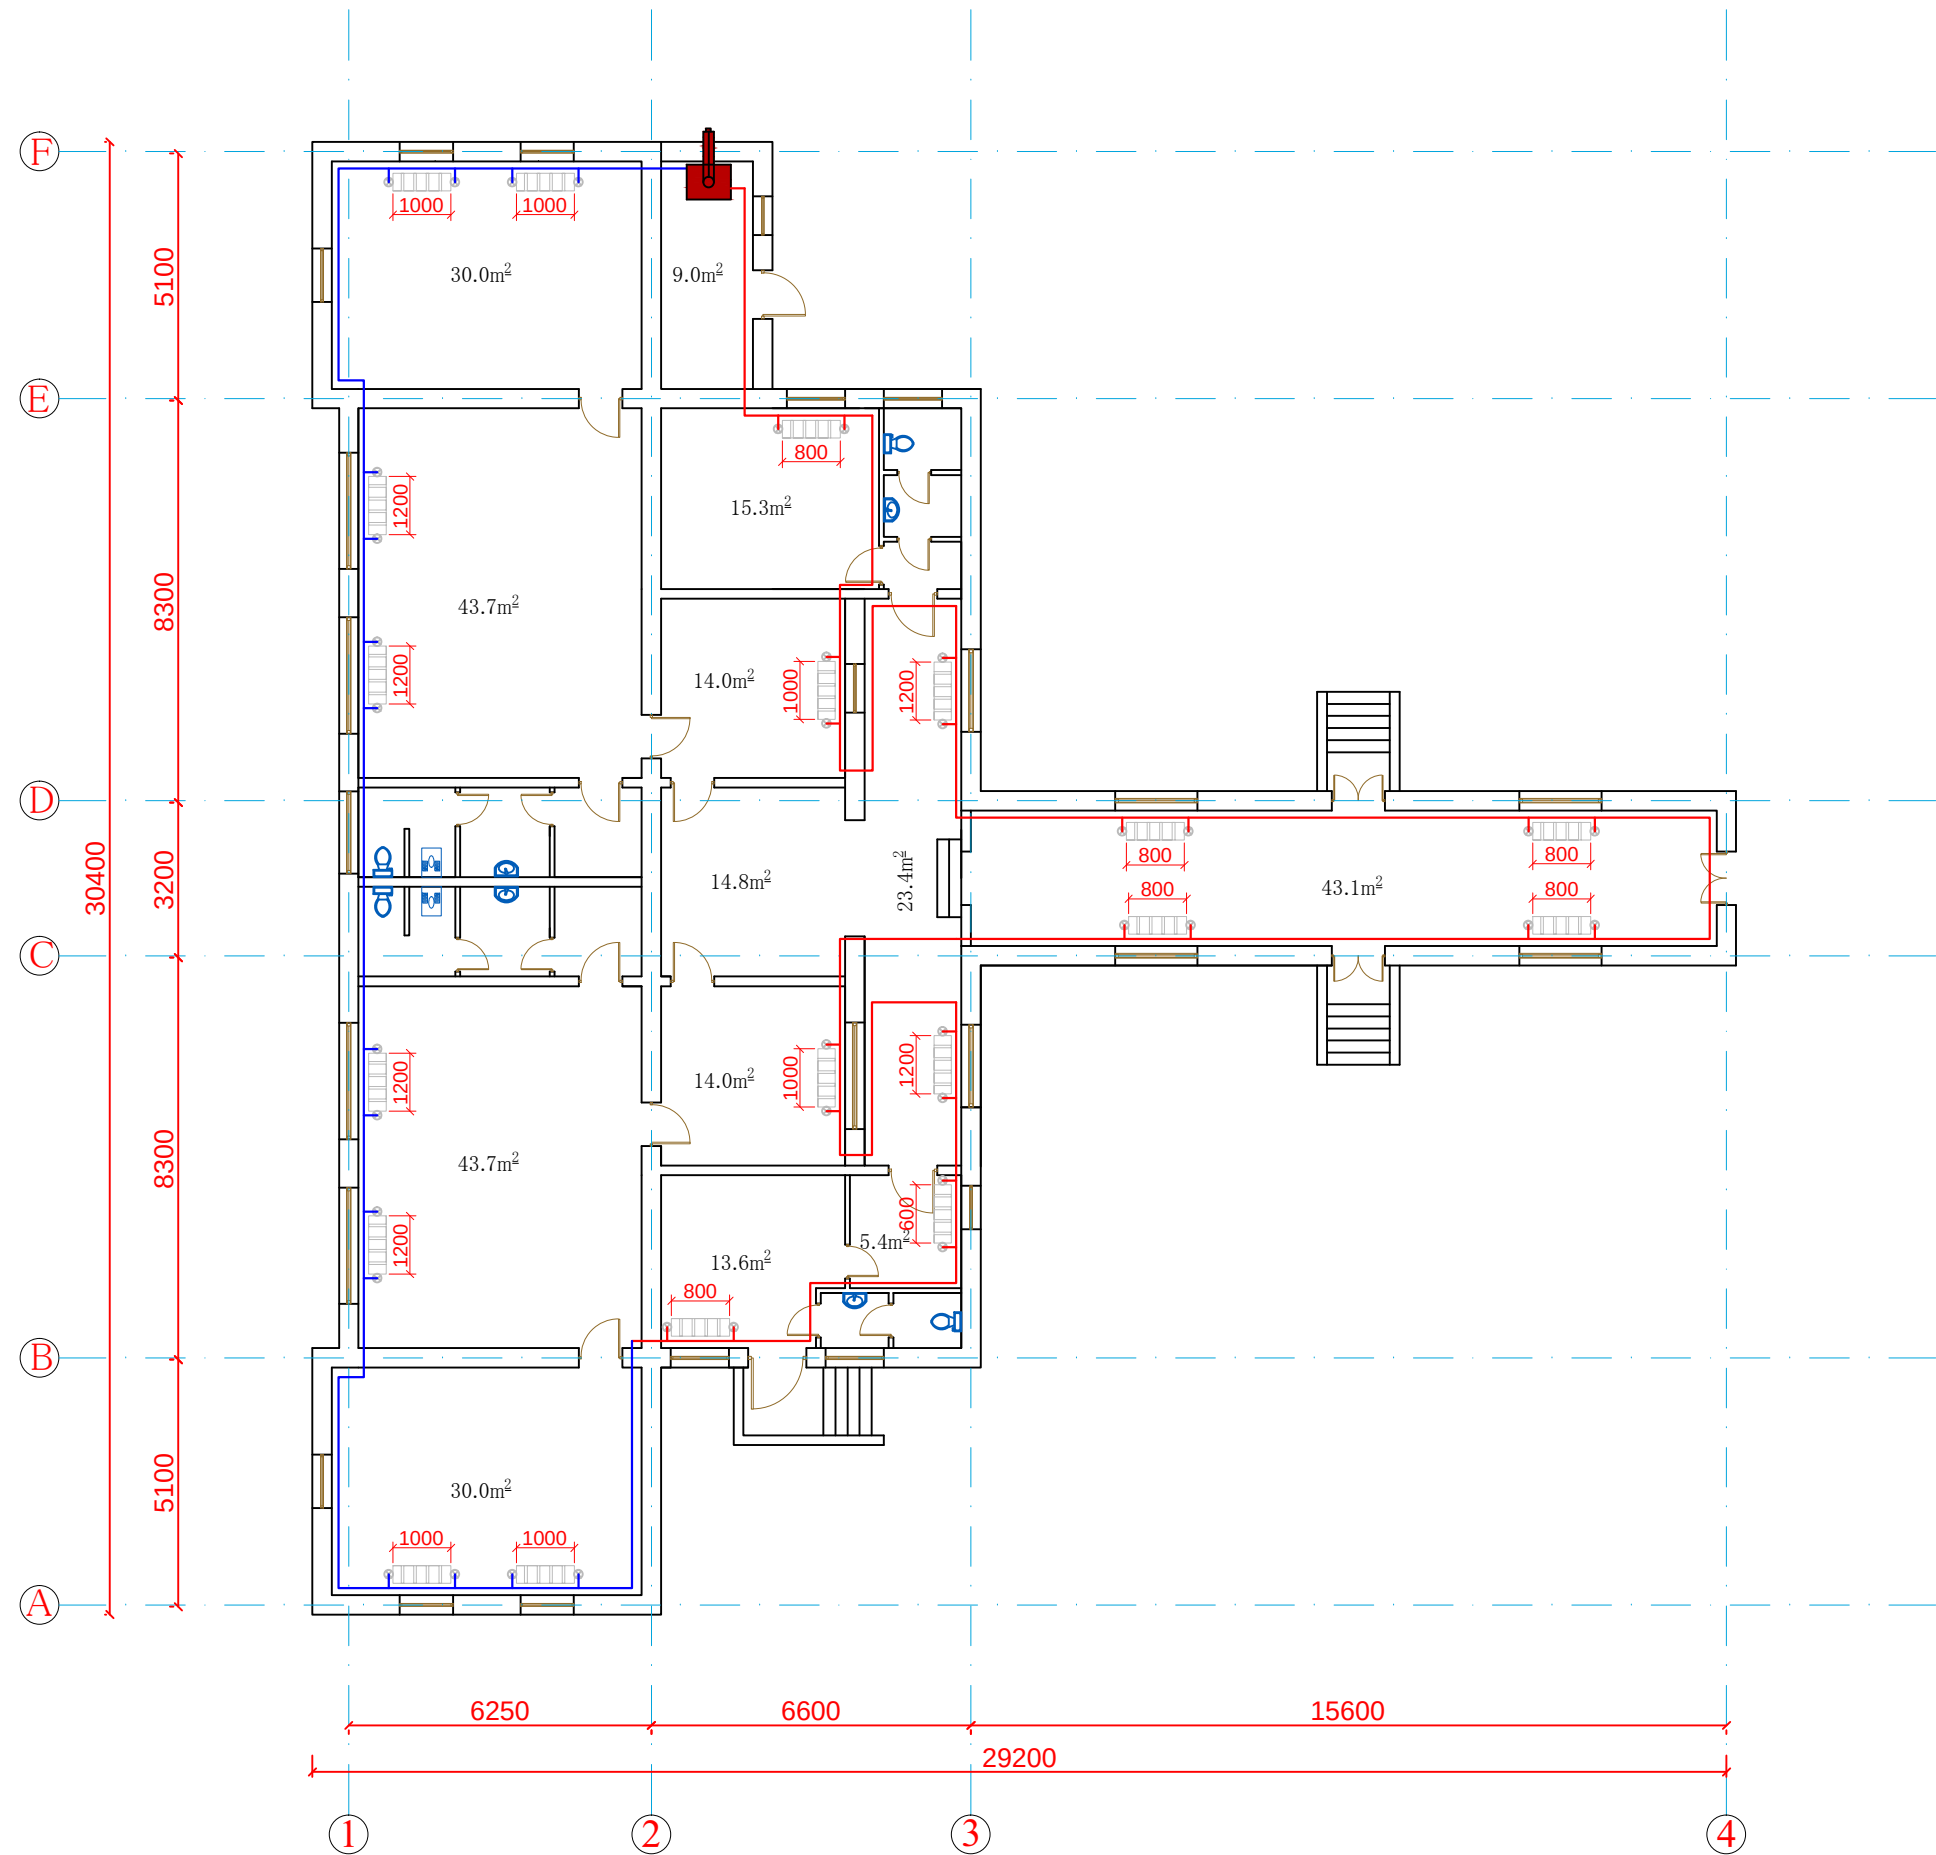I სართულის გათვლების გეგმა



გათვნი 2016 წ.
დაკვეთა №

ფორმატი A-3

შპს „modern architectural group“



ექსპლიკაცია

პირობითი ნიშნები


შენიშვნა

პროექტის სახელწოდება

ძ. ხაშურში მაისის ქუჩაზე №5 საბავშვო ბაღის
პირველი კორპუსის რეაბილიტაციის საპროექტო
სახარჯთაღრიცხვო დოკუმენტაცია
მისამართი: ძ.ხაშურში მაისის ქუჩა №5 საბავშვო ბაღი
დამკვეთი: ხაშურის მუნიციპალიტეტი

თანამდებობა	გვარი	ხელმოწერა	თარიღი
დირექტორი	ი. კუჭავშილი		
არქიტექტორი	ბ. ბიბილაშვილი		
მასშტაბი	1:100		
თარიღი			
სტადია		ფურცლები	ფურცელი

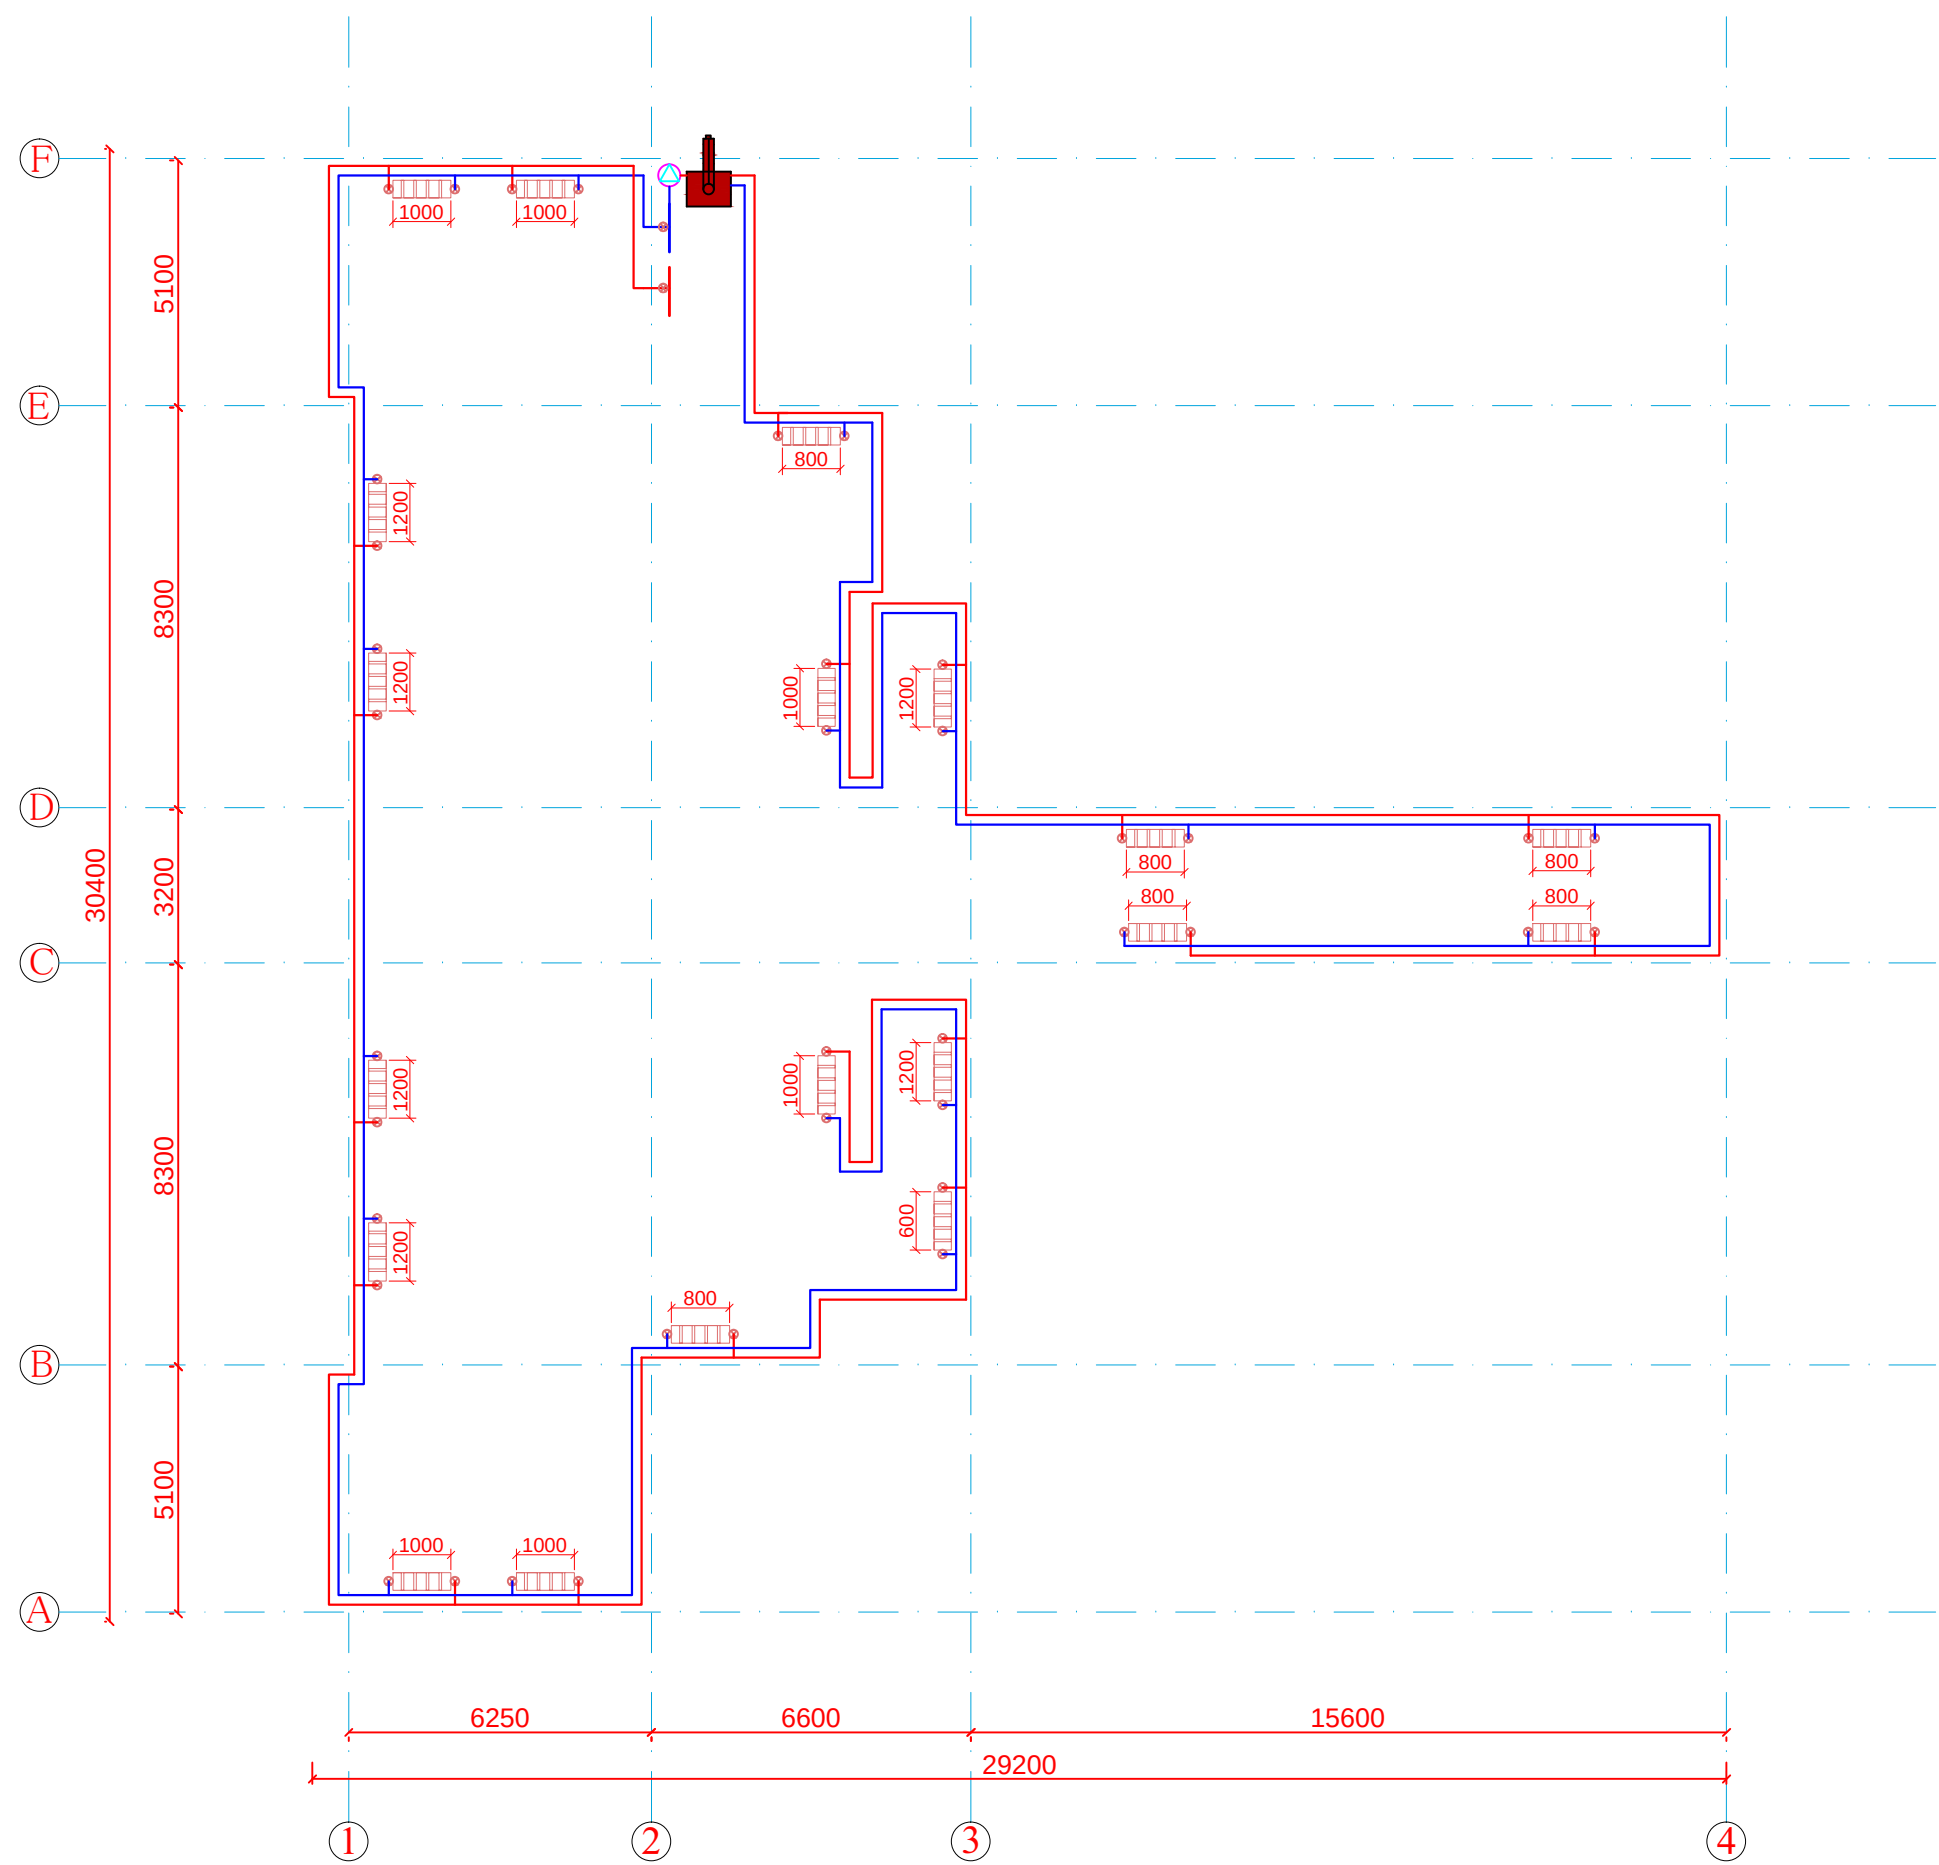I სართულის გათბობის გეგმა



შპს „modern architectural group“



ექსპლიკაცია

პირობითი ნიშნები

- მიმწოდებელი მილსადენი 32 მმ
- უკუ მილსადენი 32 მმ
- მიმწოდებელი მილსადენი 25 მმ
- უკუ მილსადენი 25 მმ
- ⊗ — საკეტი არმატურა
- ▢ — PKKP-22 ტიპის რადიატორი H -500 მმ
- — დგარი 40 მმ
- — დგარი 40 მმ
- — საშრობი რადიატორი



შენიშვნა

პროექტის სახელწოდება

ხაშურის №5 გაბა-გალის რეაბილიტაციის საპროექტო სახარჯთაღრიცხვო დოკუმენტაცია
დამკვეთი: ხაშურის მუნიციპალიტეტი

თანამდებობა	გვარი	ხელმოწერა	თარიღი
დირექტორი	ი. კუჭავშილი		
არქიტექტორი	ბ. ბიბილაშვილი		
მასშტაბი	1:100		
თარიღი			
სტადია		ფურცლები	ფურცელი

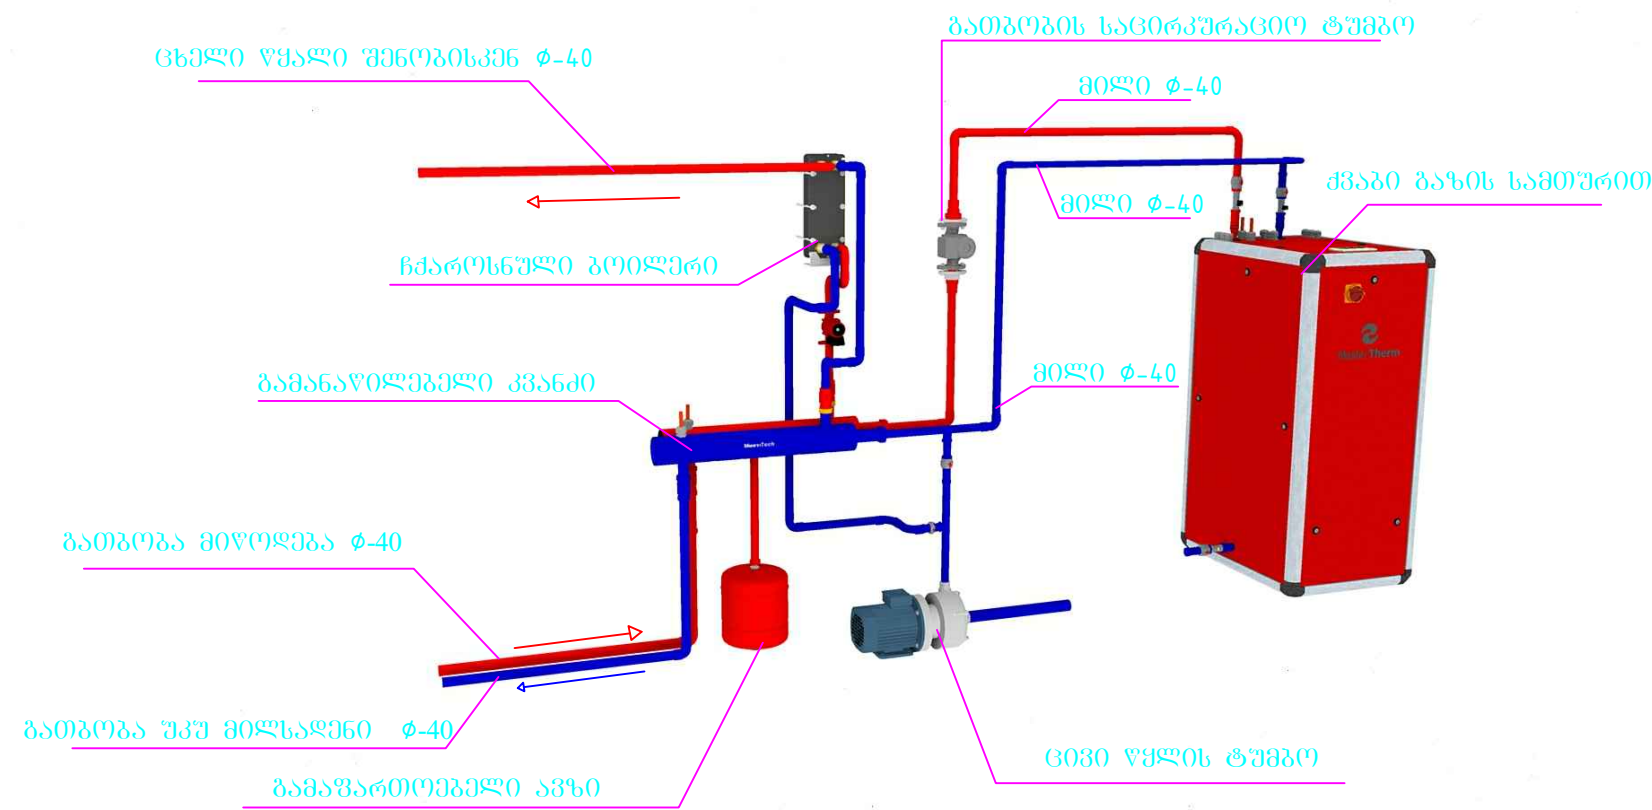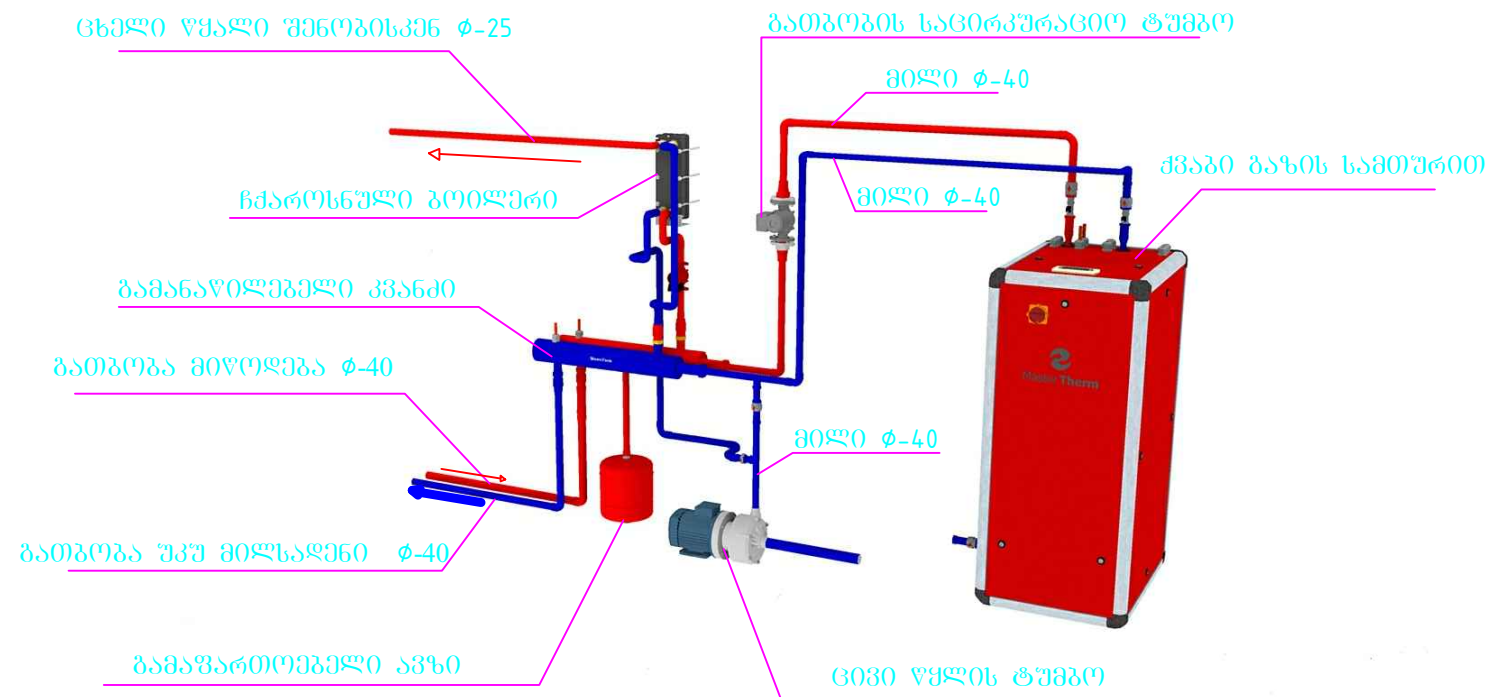საქვას მოწყობის პირობითი სქემა



შპს „modern archirectural group“



ექსპლიკაცია

პირობითი ნიშნები

- მიმწოდებელი მილსადენი
- უკუ მილსადენი
- ⊗ — საკეტი არმატურა
- ▣ — PKKP-22 ტიპის რადიატორი H-500
- — ღვარი
- — საშრობი რადიატორი


შენიშვნა

პროექტის სახელწოდება

ძ. ხაშურში მაისის ქუჩაზე №5 საბავშვო ბაღის პირველი კორპუსის რეაბილიტაციის საპროექტო სახანაწესო დოკუმენტაცია
მისამართი: ქ.ხაშურში მაისის ქუჩა №5 საბავშვო ბაღი
დაკვეთი: ხაშურის მუნიციპალიტეტი

თანამდებობა	გვარი	ხელმოწერა	თარიღი
დირექტორი	ი. კუპაშვილი		
არქიტექტორი	ბ. ბიბილეშვილი		
მასშტაბი	1:200		
თარიღი			
სტადია		ფურცლები	ფურცელი

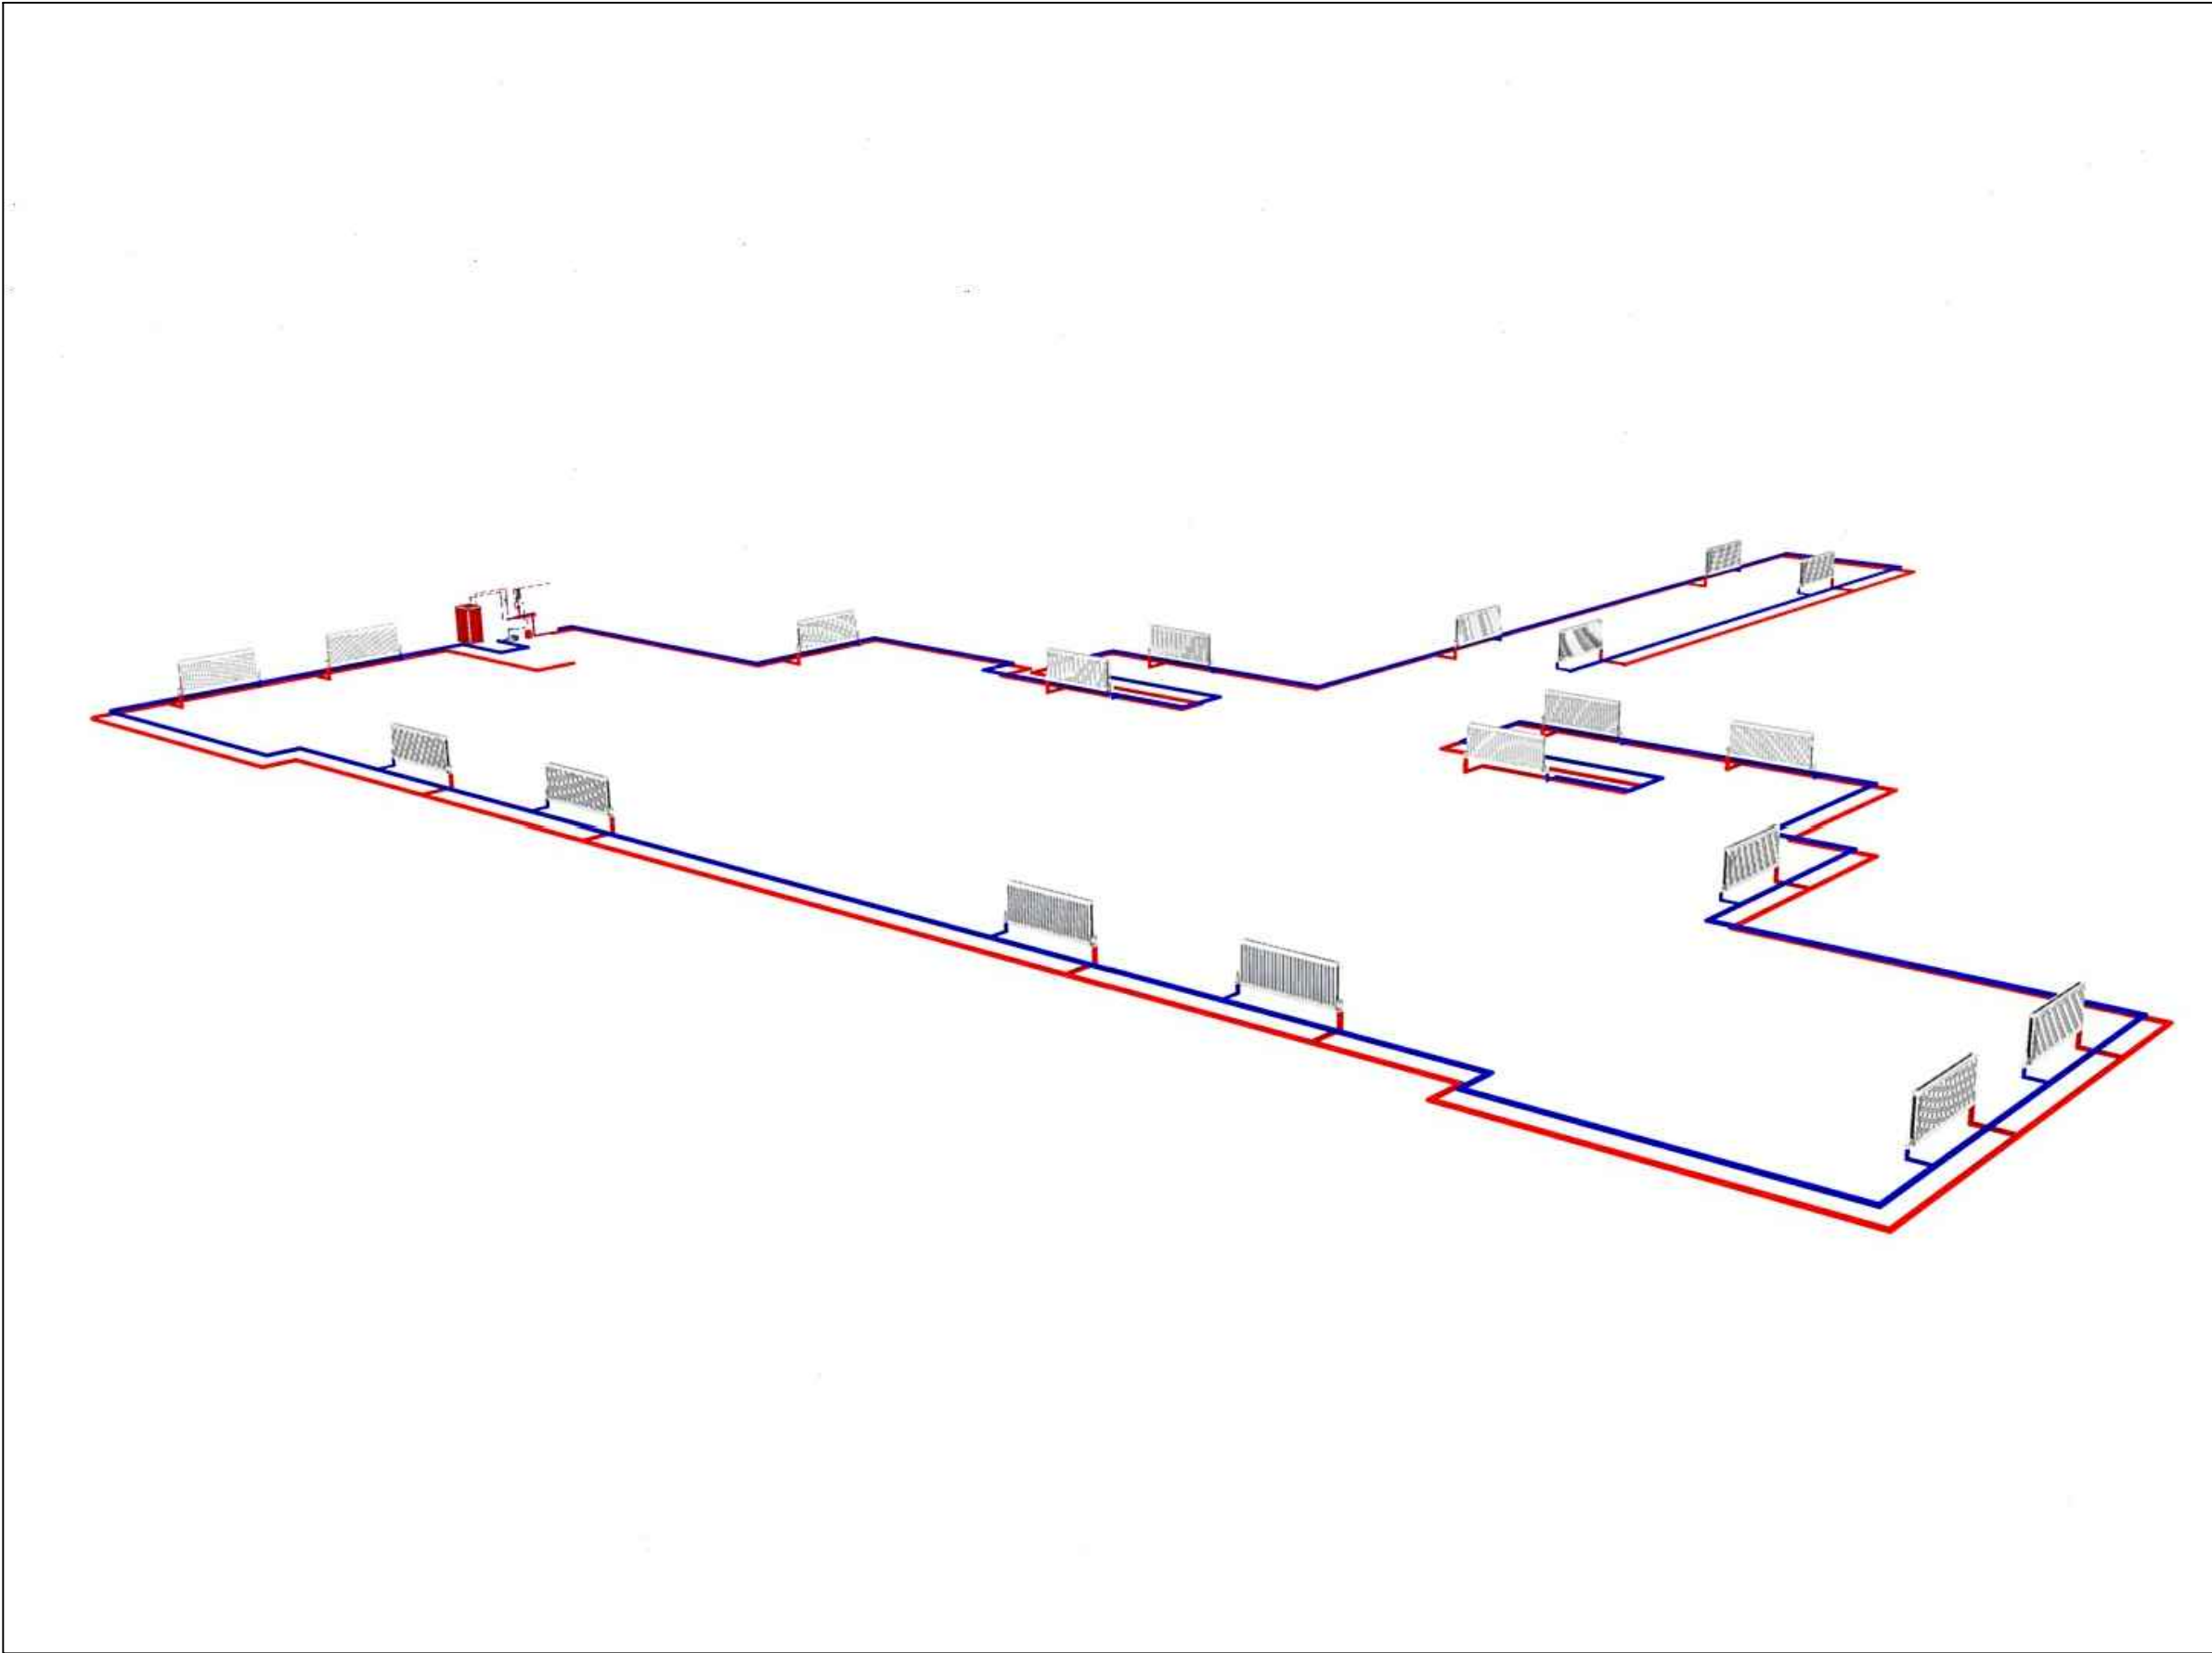აქსონომეტრია



შპს „modern archirectural group“



ექსპლიკაცია

პირობითი ნიშნები

- მიმწოდებელი მილსადენი 32 მმ
- უკუ მილსადენი 32 მმ
- მიმწოდებელი მილსადენი 25 მმ
- უკუ მილსადენი 25 მმ
- ⊗ — საკეტი არმატურა
- |||| — PKKP-22 ტიპის რადიატორი H -500 მმ
- — ღვარი 40 მმ
- — ღვარი 40 მმ
- — საშრობი რადიატორი

შენიშვნა

პროექტის სახელწოდება

ქ. ხაშურში მაისის ქუჩაზე №5 საბავშვო ბაღის პირველი კორპუსის რეაბილიტაციის საპროექტო სახანაწესო დოკუმენტაცია

მისამართი: ქ.ხაშურში მაისის ქუჩა №5 საბავშვო ბაღი
ლაკვეთი: ხაშურის მუნიციპალიტეტი

თანამდებობა	გვარი	ხელმოწერა	თარიღი
დირექტორი	ი. კუჭავშილი		
არქიტექტორი	ბ. ბიბილაშვილი		
მასშტაბი	1:100		
თარიღი			
სტადია		ფურცლები	ფურცელი

თანამდებობა	ბვარი	ხელმოწერა	თარიღი
დირექტორი	ო. კუჭავშილი		
არქიტექტორი	პ. ბიბილაშვილი		
მასშტაბი	1:100		
თარიღი			
სტადია		ფურცლები	ფურცელი

შპს „modern archirectural group“



ექსპლიკაცია

პირობითი ნიშნები

შენიშვნა


პროექტის სახელწოდება

ძ. ხაშურში მაისის ქუჩაზე №5 საბავშვო ბაღის
პირველი კორპუსის რეაბილიტაციის საპროექტო
სახანრჯეთაღრიცხვო დოკუმენტაცია

მისამართი: ძხაშურში მაისის ქუჩა №5 საბავშვო ბაღი
დაკვეთი: ხაშურის მუნიციპალიტეტი

თანამდებობა	გვარი	ხელმოწერა	თარიღი
დირექტორი	ი. კუჭავშილი		
არქიტექტორი	ბ. პაბილეშვილი		
მასშტაბი	1:100		
თარიღი			
სტადია		ფურცლები	ფურცელი

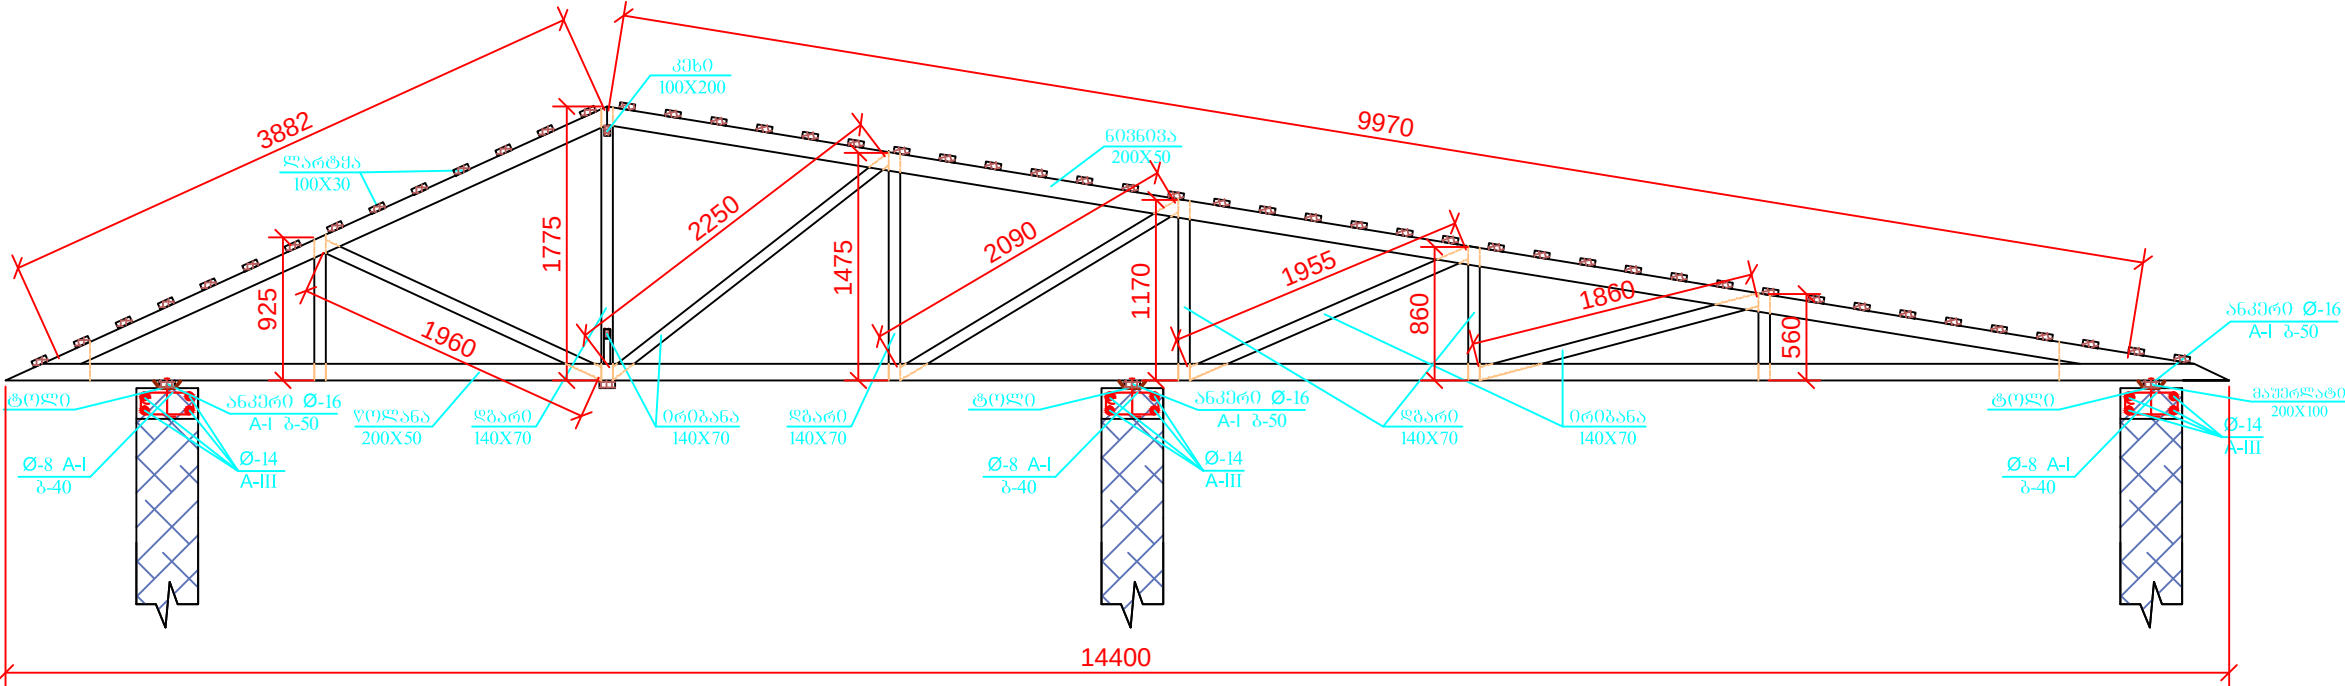სახურავის განივი კვეთი.
ჰრილი 2-2



- შენიშვნები:
- ხე მასალად მიღებულია დახერხილი ვიჭვი ტენიანობით არაუმეტეს 16 პროცენტისა;
 - ხის კონსტრუქციები უნდა დასხურდეს ღარკილვის საწინააღმდეგო ხსნარით და შეიღებოს (ცეცხლმეღები) ხანძარსაწინააღმდეგო საღებავით. ამასთანავე უნდა მოხდეს ყველა ხის მასალის ანთისექტაცია;
 - მაშენებლის დამატება მოხდეს 16 მმ დიამეტრის ანკერით, რომელიც ეწყობა რკ. ბ.-ის მონოლითურ სარტყელში, ყოველ 50 სმ-ში;

მასალების ხარჯი სახურავზე			
დასახელება	კვეთი	რაოდენობა გრძ.მ	რაოდენობა კუბ.მ
ნიშნობა	5X20 სმ	1477	14.8 კუბ.მ
მაშენებელი	10X20 სმ	367	7.4 კუბ.მ
წილანა	5X20 სმ	1470	14.7 კუბ.მ
ორიგანა	7X14 სმ	938	9.2 კუბ.მ
ღვარი	7X14 სმ	574	5.6 კუბ.მ
ღარტყვა	3X10 სმ	7605	16.8 კუბ.მ
ქიხი	10X20 სმ	420	8.4 კუბ.მ

სულა ჯამი 62.2 კუბ.მ

ბეტონი B-20 20.0 კუბ.მ

არმატურის სპეციფიკაცია

- Ø-14 A-III - 1210 კგ
Ø-8 A-I - 296 კგ
Ø-16 A-I - 380 კგ

შპს „modern architectural group“



ექსპლიკაცია

პირობითი ნიშნები

შენიშვნა

პროექტის სახელწოდება

ქ. საშურში მაისის ქუჩაზე №5 საბავშვო ბაღის
პირველი კორპუსის რეაბილიტაციის საპროექტო
სახარჯთაღრიცხვო დოკუმენტაცია

მისამართი: ქ.საშურში მაისის ქუჩა №5 საბავშვო ბაღი
დამკვეთი: საშურის მუნიციპალიტეტი

თანამდებობა	გვარი	ხელმოწერა	თარიღი
დირექტორი	ი. კუჭავშილი		
არქიტექტორი	ბ. ბიბილაშვილი		
მასშტაბი	1:100		
თარიღი			
სტადია		ფურცლები	ფურცელი

სახურავის განივი კვეთი
ჰრილი 3-3

