


საზანოს
ამბულატორია

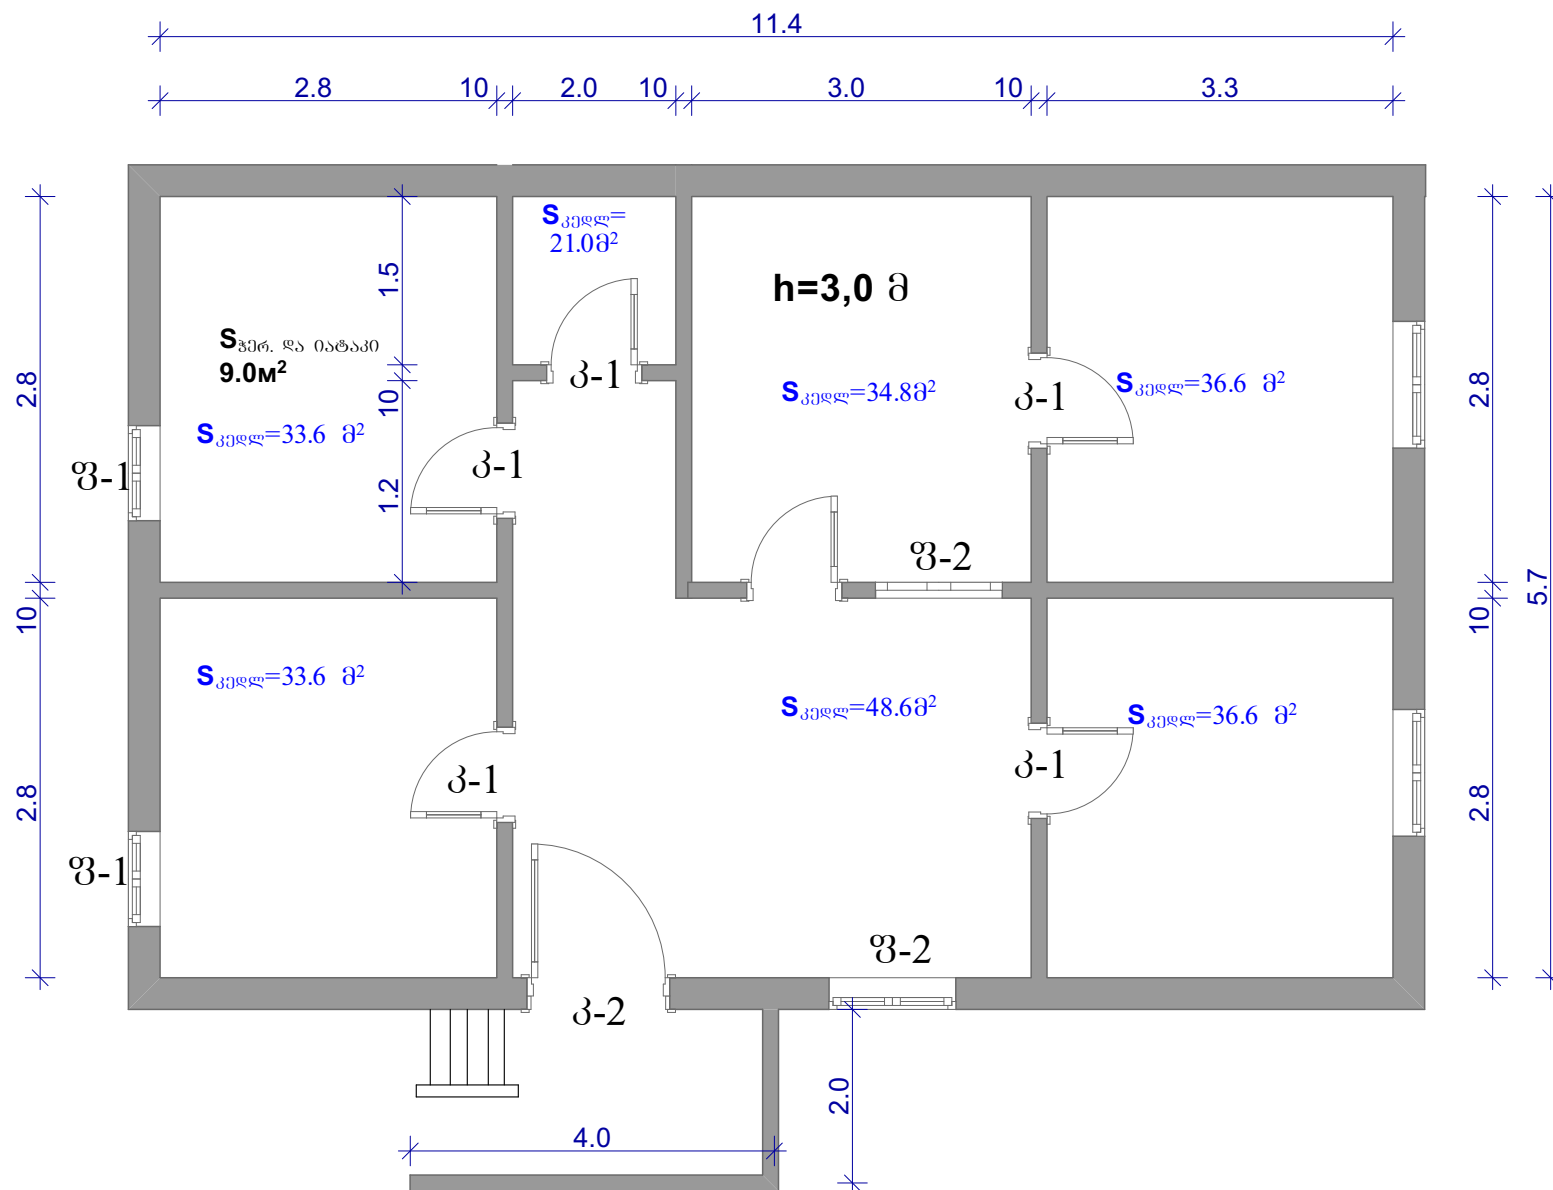

S_{ბიზ ნატაკო} = 65M²-დემონტაჟი

S_{გეგმვის იატაკი} = 17.4m²

S_{გამინათი}=53.6მ²

$$S_{3060} = 63 \text{ M}^2$$
$$S_{კედლ}=33.6+33.6+48.6+34.8+36.6+36.6+21=244.8\vartheta^2$$

S_{თავაშორ-მუყაო} = 57m²

$$3-1=1,2 \times 1.6=1.92 \times 2=3.84$$
$$3-2=1, 0 \times 2, 1=2, 1 \times 4=8.4$$
$$S_{\text{зав}} = 3,84 + 8,4 = 12,24 \text{ м}^2$$

3-2=1.0X2,2=2,2 მ²მეტაკლი

$\beta-1=0.8 \times 2, 2=1.76 \times 6=10.6 \text{ მ}^2 \text{ მდვ}$

፱.፳.፳. „ኤፕሪል-1

დირექტორი:
/ბ. ზორჩხიძე/