



ვანჩატურის გეგმა მ 1:50

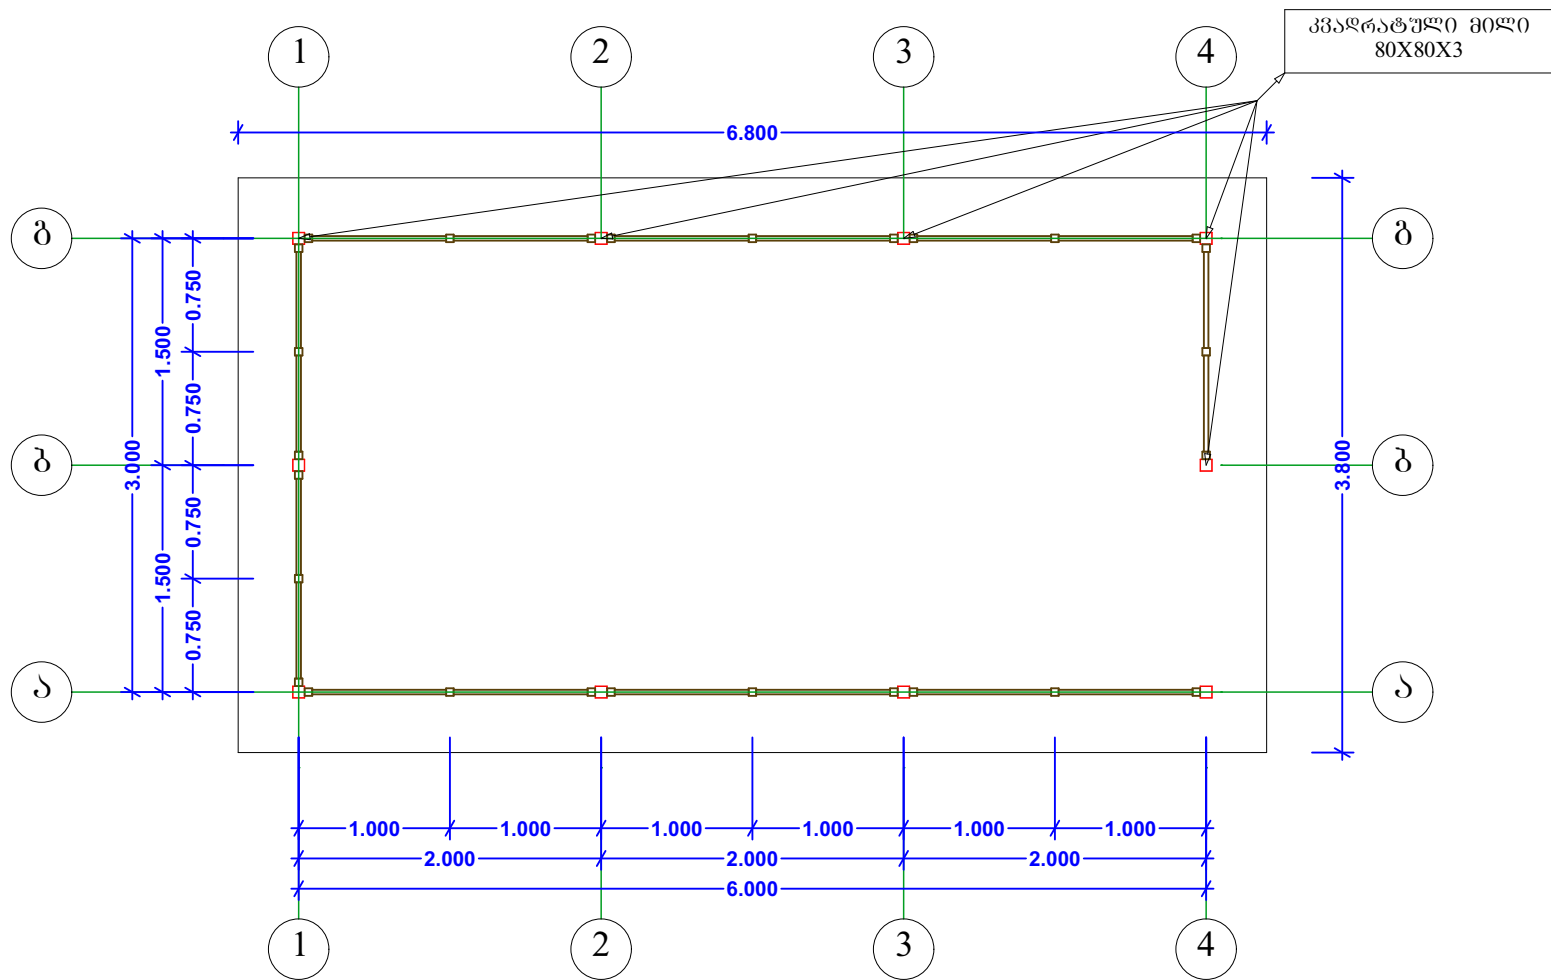

შენიშვნა: ზომები მოცემულია მილიმეტრებში.

ხელმძღვანელი	მ. პერიძე	წალკის მუნიციპალიტეტი ვანჩატურების მოწყობის სამუშაოები			
შეასრულა	ა. პერიძე	ვანჩატურის გეგმა	სტადია	ფურცელი	A4
შეამოწმა	მ. პერიძე	 შ.ს.ს. "ემ-ბი-სი" L.T.D. "MBC"	მ. პ.	G-01-01	
			მთავი	მასშტაბი	თარიღი
			W. D.	1:50	2015


შენიშვნის ფასადი 1-4 მ 1:50

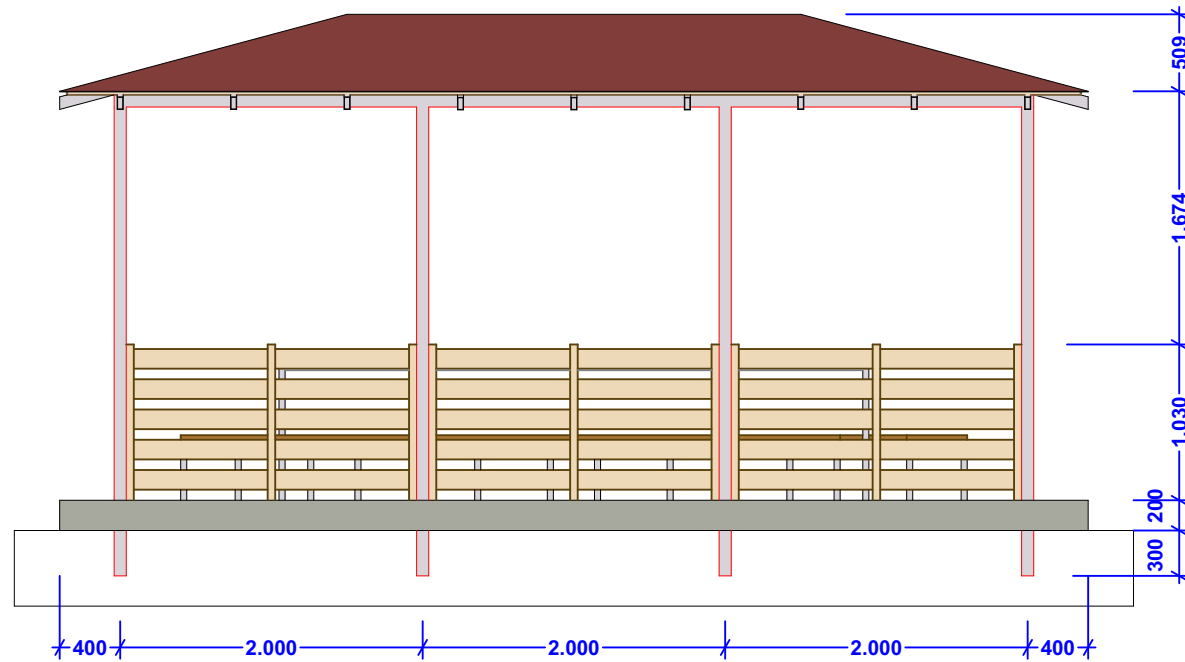

შენიშვნა: ზომები მოცემულია მილიმეტრებში.

ხელმძღვანელი	მ. პერიძე	წალკის მუნიციპალიტეტი შენიშვნის მოწყობის სამუშაოები			
შეასრულა	ა. პერიძე	ფასადი 1-4	სტადია	ფურცელი	A4
შეამოწმა	მ. პერიძე	 შ.ს.ს. "ემ-ბი-სი" L.T.D. "MBC"	მ. პ.	G-01-02	
			მთავარი	მასშტაბი	თარიღი
			W. D.	1:50	2015


ვანჩატურის ფასადი ა-ბ მ 1:50

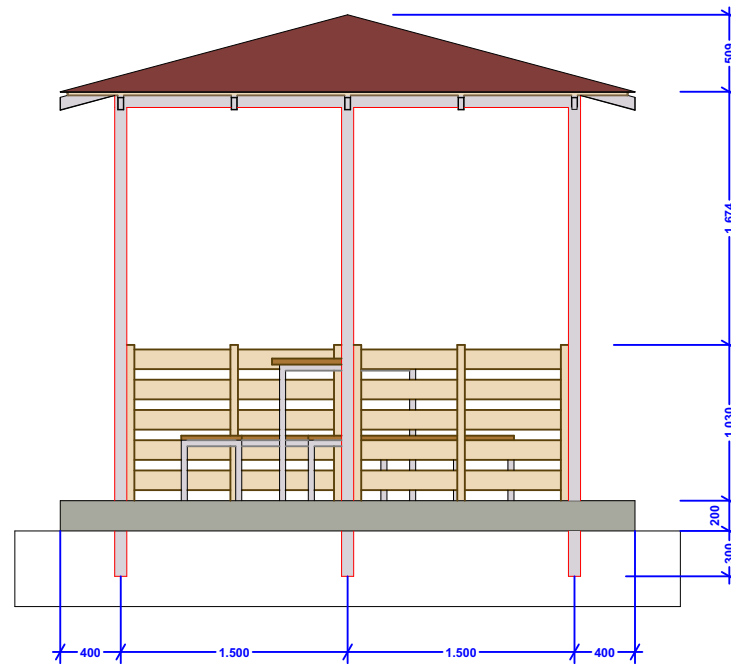

შენიშვნა: ზომები მოცემულია მილიმეტრებში.

ხელმძღვანელი		მ. პერიძე	წალკის მუნიციპალიტეტი ვანჩატურების მოწყობის სამუშაოები		
შეასრულა		ა. პერიძე	ფასადი ა-ბ	სტადია	ფურცელი A4
შეამოწმა		მ. პერიძე	 შ.ს.ს. "ემ-ბი-სი" L.T.D. "MBC"	მ. პ.	G-01-03
				მთავი	მასშტაბი 1:50
				თარიღი	2015


შანჩათურის ჯერის ბეჭედი მ 1:50

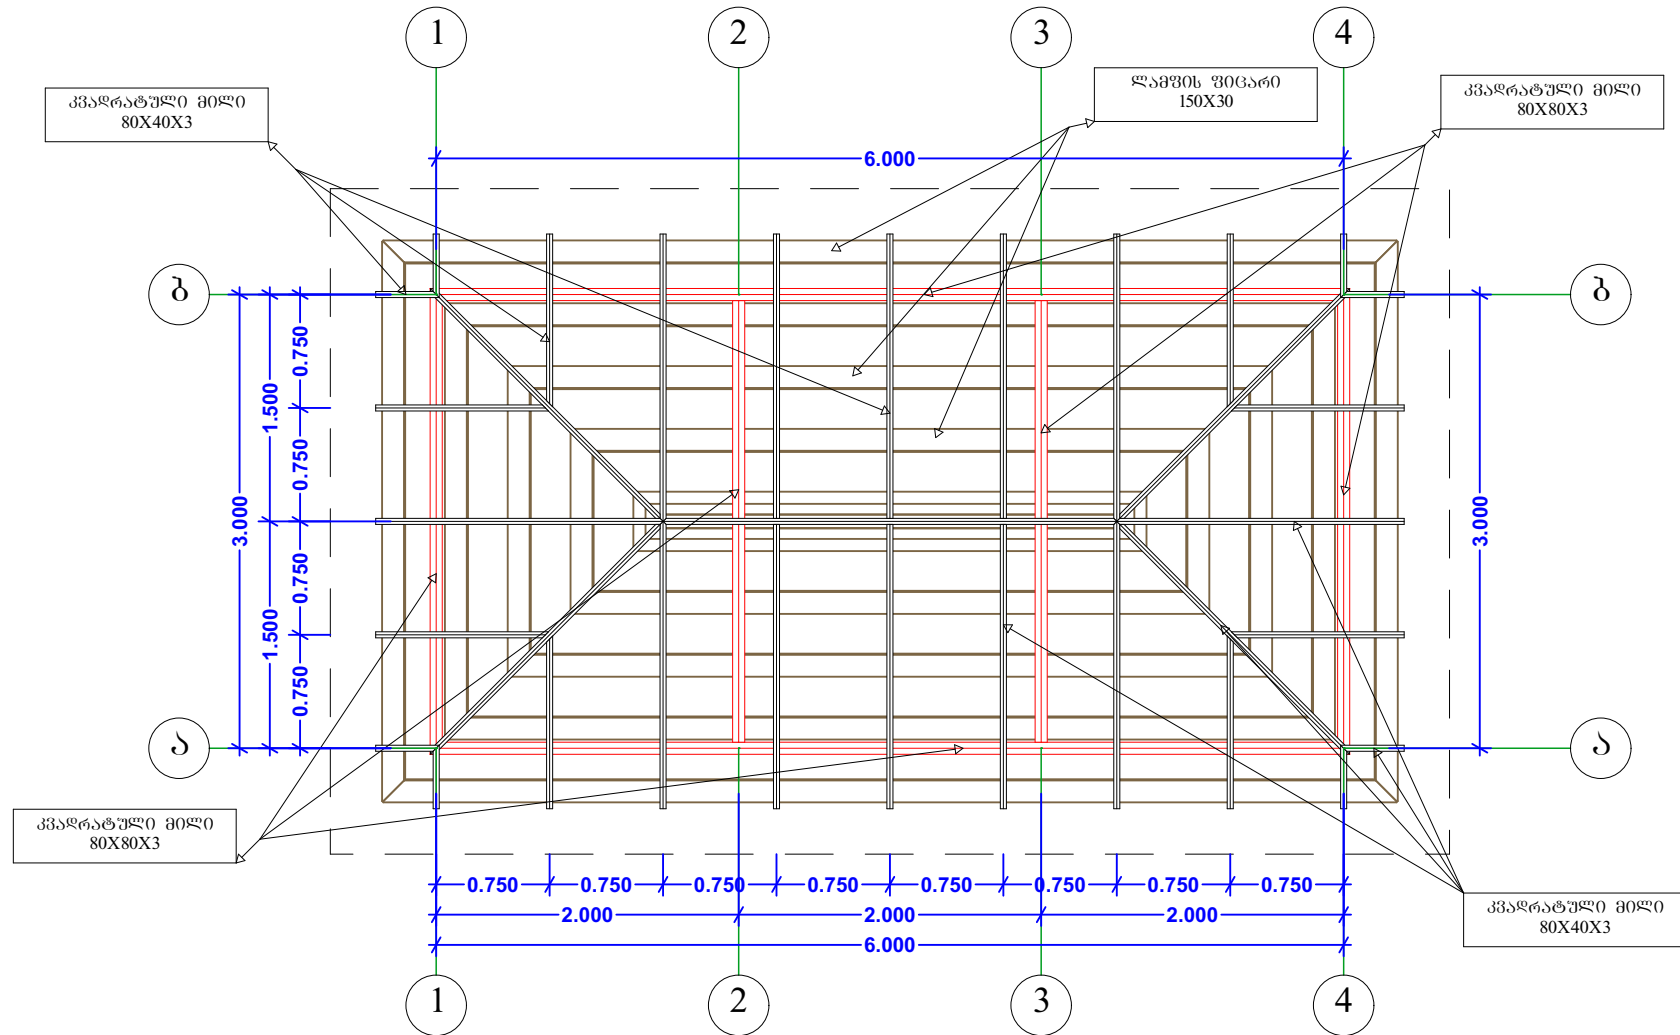

შენიშვნა: ზომები მოცემულია მილიმეტრებში.

ხელმძღვანელი	მ. ბერიძე	წალკის მუნიციპალიტეტი შანჩათურების მოწყობის სამუშაოები			
შეასრულა	ა. ბერიძე	ჯერის ბეჭედი	სტადია	ფურცელი	A4
შეამოწმა	მ. ბერიძე	შ.ს.ს. "ემ-ბი-სი" L.T.D. "MBC"	მ. პ.	G-01-04	
			მთავი	მასშტაბი	თარიღი
			W. D.	1:50	2015

ფანჩატურის სახურავის გეგმა მ 1:50

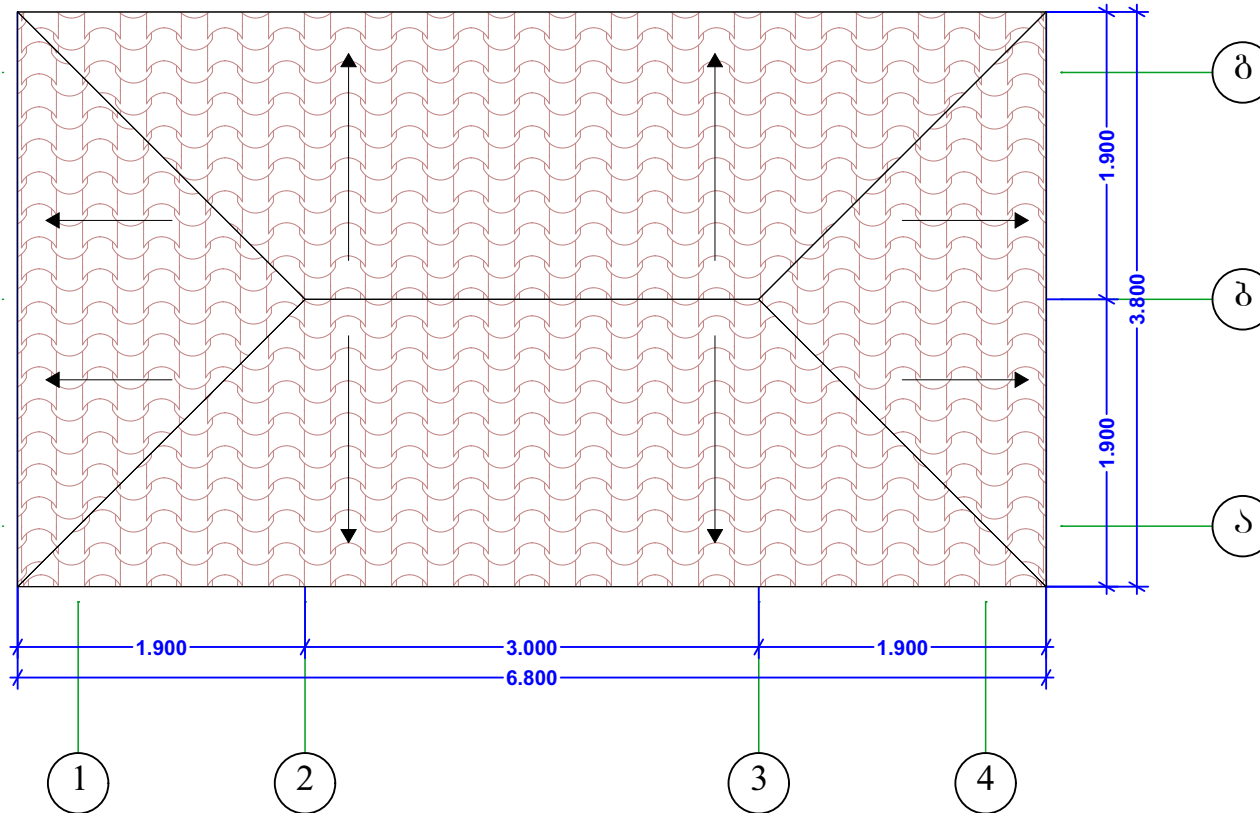

შენიშვნა: ზომები მოცემულია მილიმეტრებში.

ხელმძღვანელი		მ. პერიძე	წალკის მუნიციპალიტეტი ფანჩატურების მოწყობის სამუშაოები		
შეასრულა		ა. პერიძე	სახურავის გეგმა	სტაფია	ფურცელი A4
შეამოწმა		მ. პერიძე	 შ.პ.ს. "ემ-ბი-სი" L.T.D. "MBC"	მ. პ.	G-01-05
				მთავარი	მასშტაბი
				W. D.	1:50
					2015