



ვანჩატურის გეგმა მ 1:50

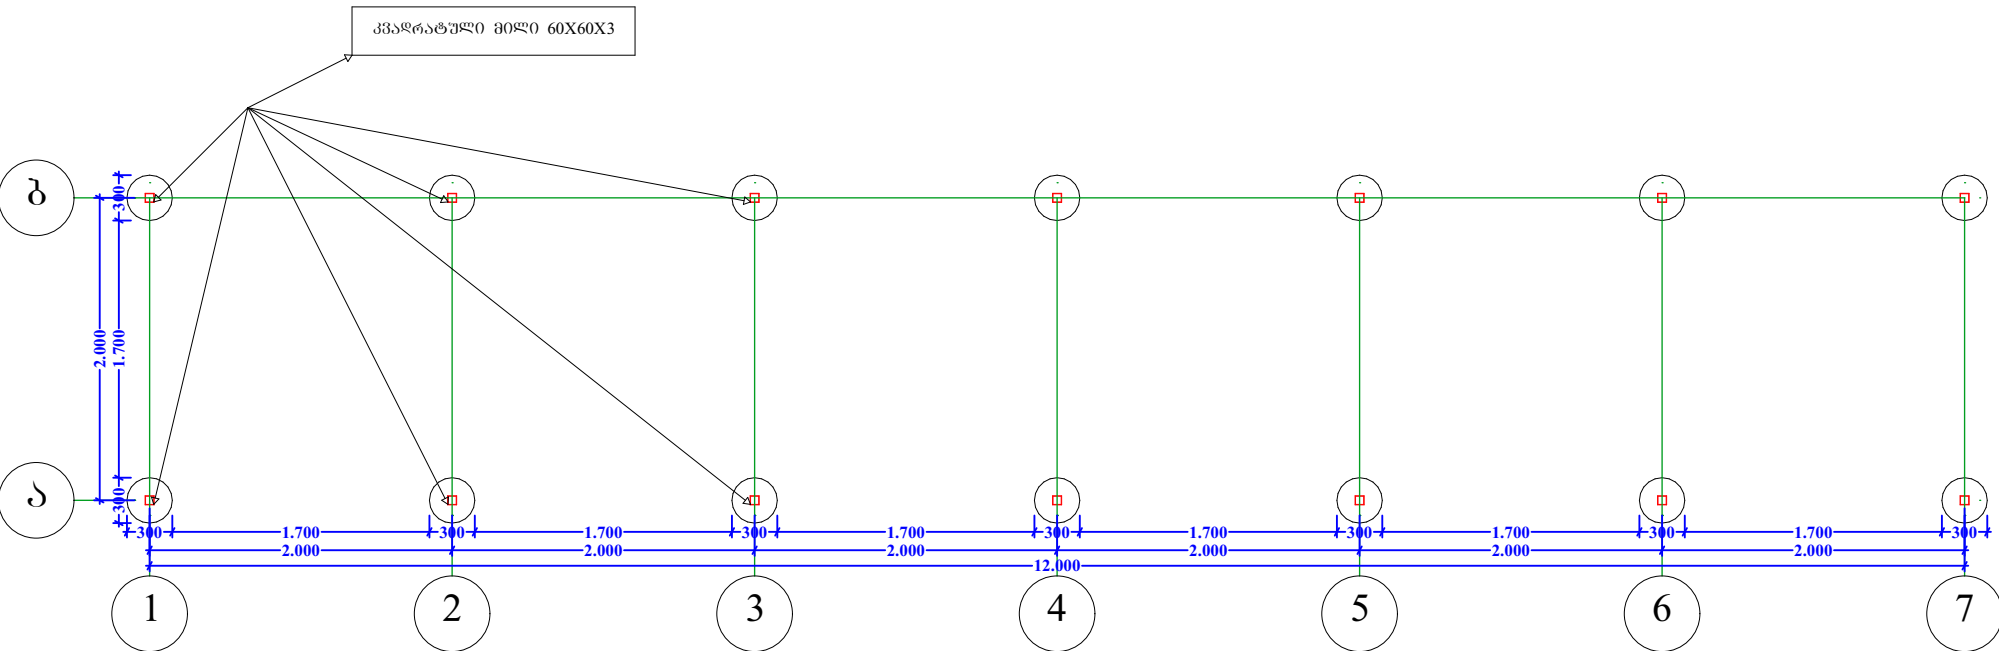

შენიშვნა: ზომები მოცემულია მილიმეტრებში.

ხელმძღვანელი		მ. პერიძე	წალკის მუნიციპალიტეტი ვანჩატურების მოწყობის სამუშაოები			
შეასრულა		ა. პერიძე	ვანჩატურის გეგმა	სტადია	ფურცელი A4	
				მ. პ.	G-04-01	
შეამოწმა		მ. პერიძე	შ.ს.ს. "ემ-ბი-სი" L.T.D. "MBC"	მტკიცება	მასშტაბი	თარიღი
				W. D.	1:50	2015


ვანჩატურის ვასალი 1-7 მ 1:50

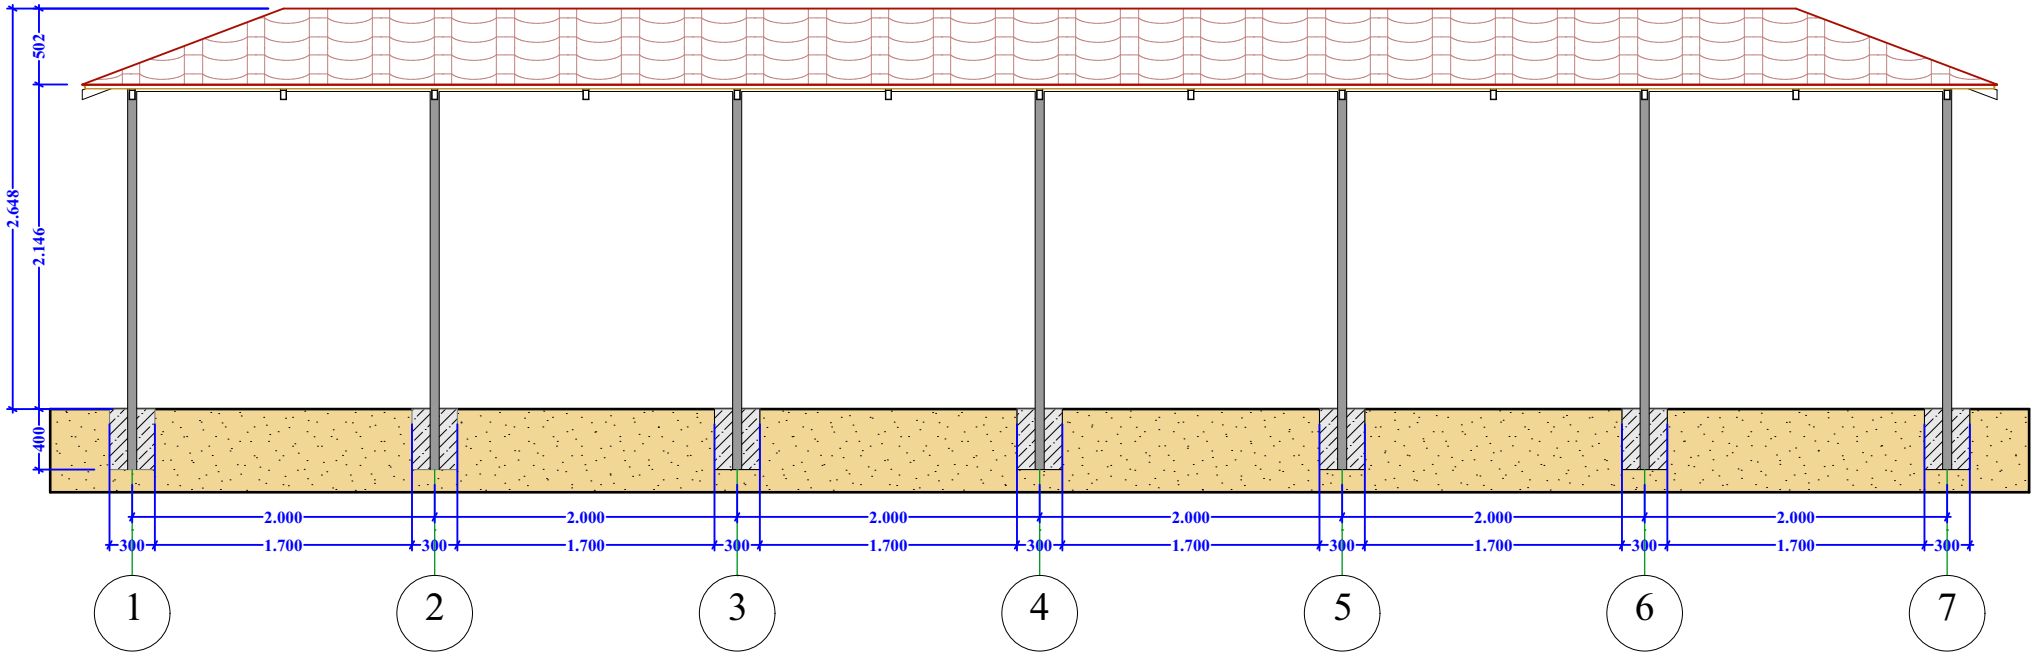

შენიშვნა: ზომები მოცემულია მილიმეტრებში.

ხელმძღვანელი		მ. პერიძე	წალკის მუნიციპალიტეტი ვანჩატურების მოწყობის სამუშაოები		
შეასრულა		ა. პერიძე	ვასალი 1-7	სტაფია	ფურცელი A4
შეამოწმა		მ. პერიძე	 შ.ს.ს. "ემ-ბი-სი" L.T.D. "MBC"	მ. პ.	G-04-02
				ეტაპი	მასშტაბი თარიღი
				W. D.	1:50 2015


ფანჩატურის ფასადი ბ-ა მ 1:50

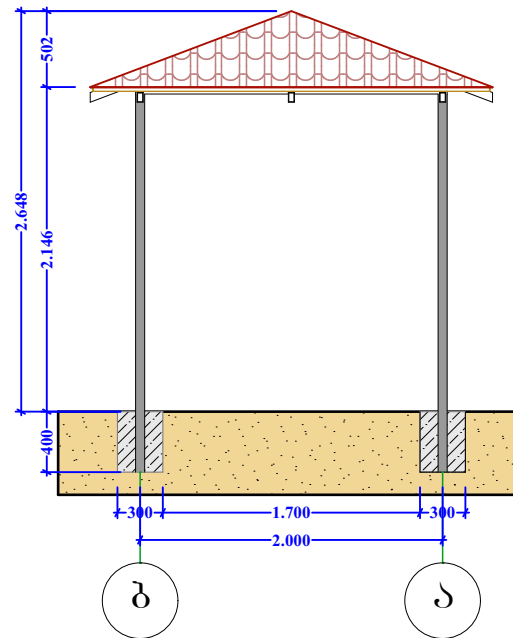

შენიშვნა: ზომები მოცემულია მილიმეტრებში.

ხელმძღვანელი		მ. პერიძე	წალკის მუნიციპალიტეტი ფანჩატურების მოწყობის სამუშაოები			
შეასრულა		ა. პერიძე	ფასადი ბ-ა	სტაფია	ფურცელი	A4
შეამოწმა		მ. პერიძე		მ. პ.	G-04-03	
			 შ.ს.ს. "ქმ-ბი-სი" L.T.D. "MBC"	ეტაპი	მასშტაბი	თარიღი
				W. D.	1:50	2015


ფანჩატურის ჭერის გეგმა მ 1:50

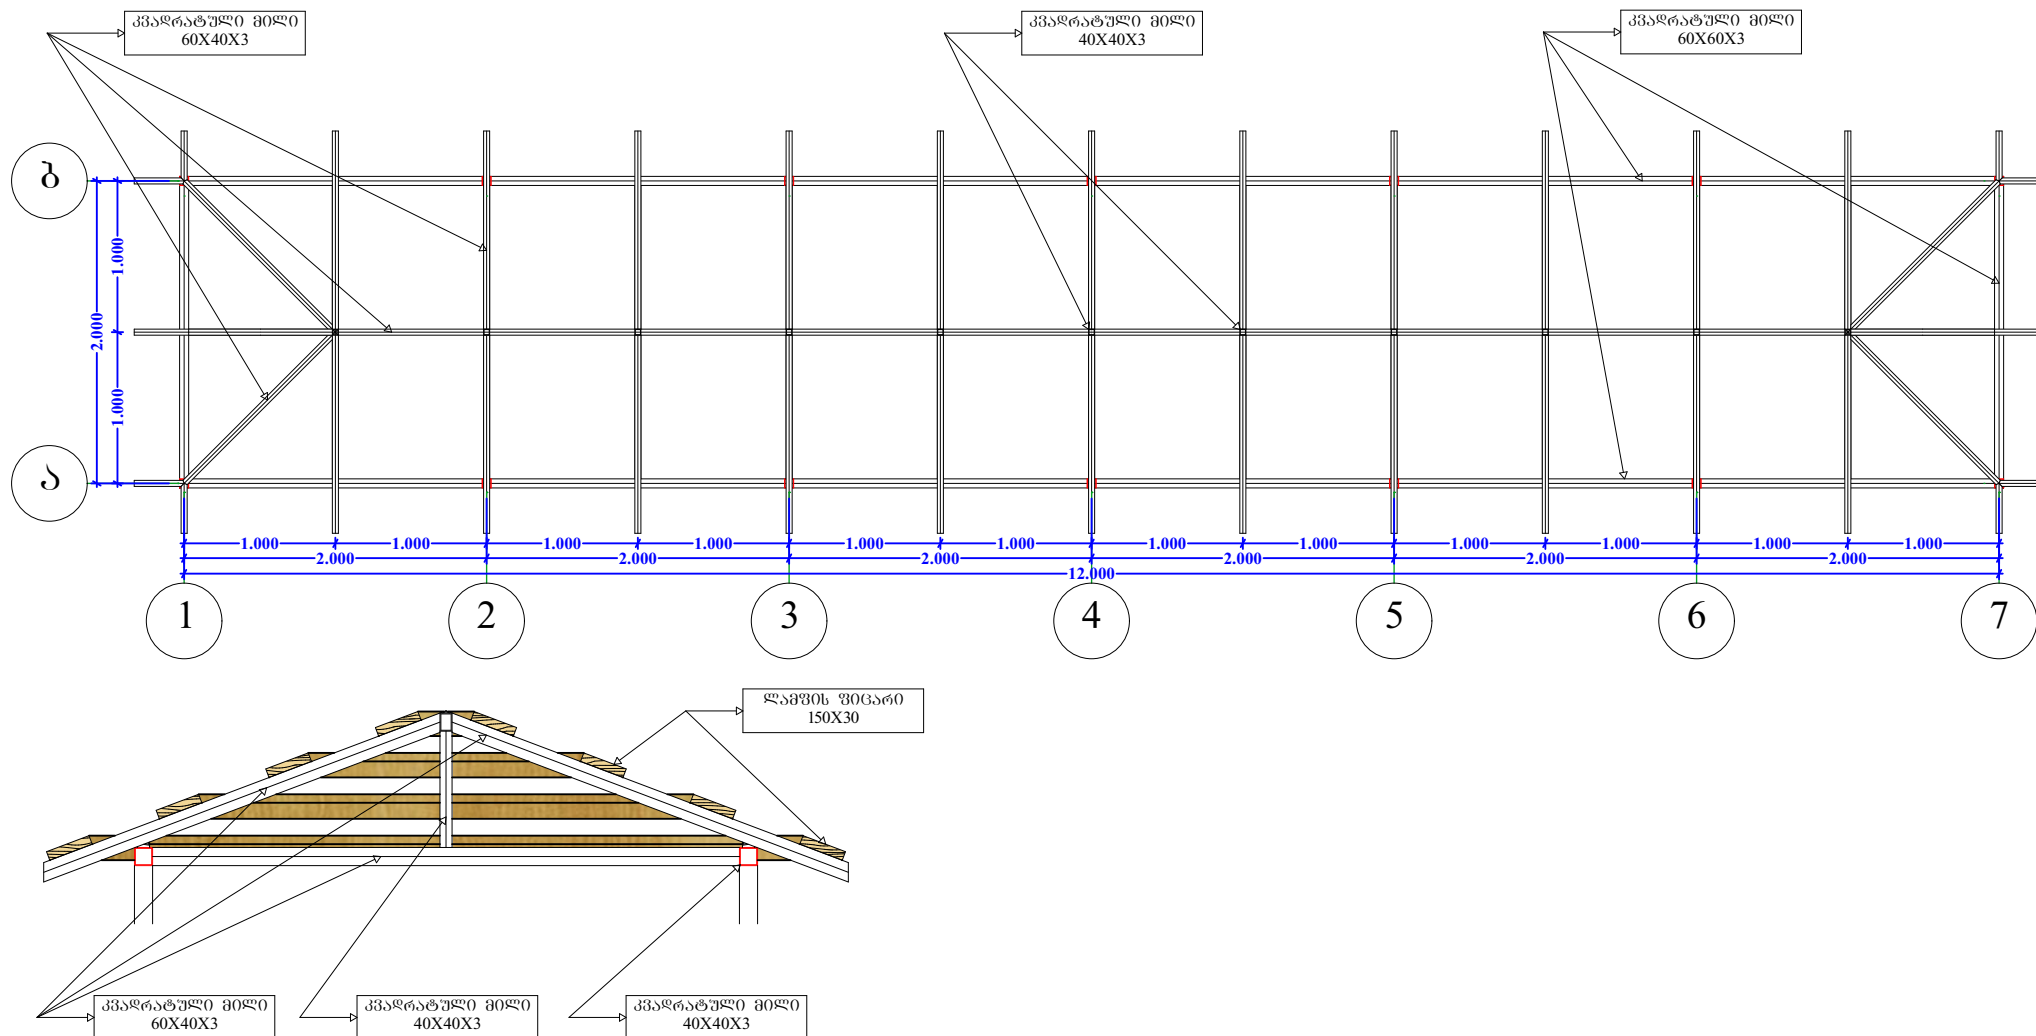

შენიშვნა: ზომები მოცემულია მილიმეტრებში.

ხელმძღვანელი	მ. ბერიძე	წალკის მუნიციპალიტეტი ფანჩატურების მოწყობის სამუშაოები			
შეასრულა	ა. ბერიძე	ჭერის გეგმა	სტაფია	ფურცელი	A4
შეამოწმა	მ. ბერიძე		მ. პ.	G-04-04	
		MBC შ.ს.ს. "ქმ-ბი-ბი" L.T.D. "MBC"	ეტაპი	მასშტაბი	თარიღი
			W. D.	1:50	2015

ფანჩატურის სახურავის გეგმა მ 1:50

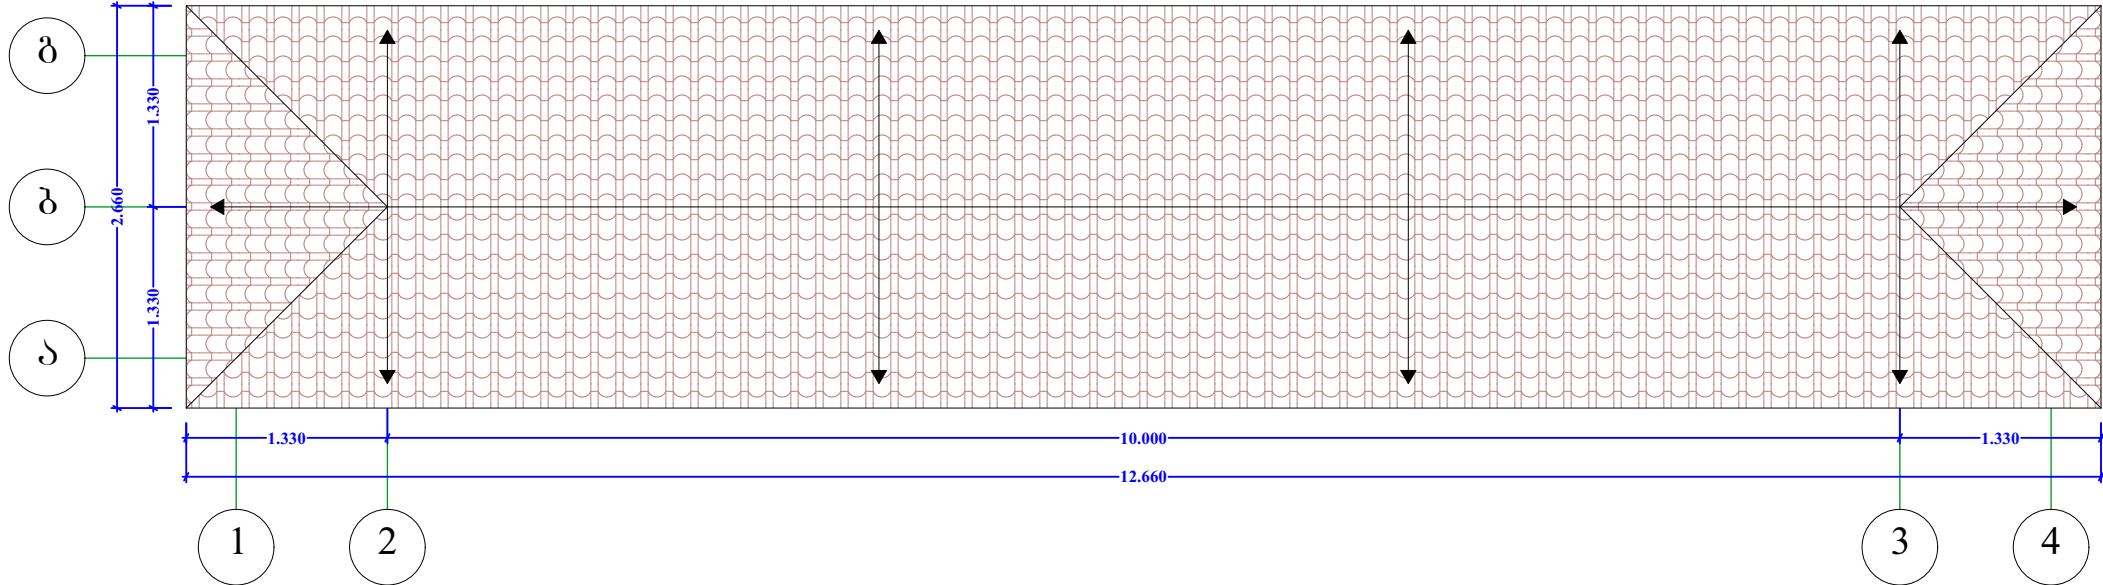

შენიშვნა: ზომები მოცემულია მილიმეტრებში.

ხელმძღვანელი		მ. პერიძე	წალკის მუნიციპალიტეტი ფანჩატურების მოწყობის სამუშაოები			
შეასრულა		ა. პერიძე	სახურავის გეგმა	სტაფია	ფურცელი	A4
				მ. პ.	G-04-05	
შეამოწმა		მ. პერიძე	შ.ს.ს. "ემ-ბი-სი" L.T.D. "MBC"	ეტაპი	მასშტაბი	თარიღი
				W. D.	1:50	2015