


პანალიზაციის გარე ქსელის გზავა
საცემკრებელი სალი ხუთსართულიანი მქსნი სმცნიით

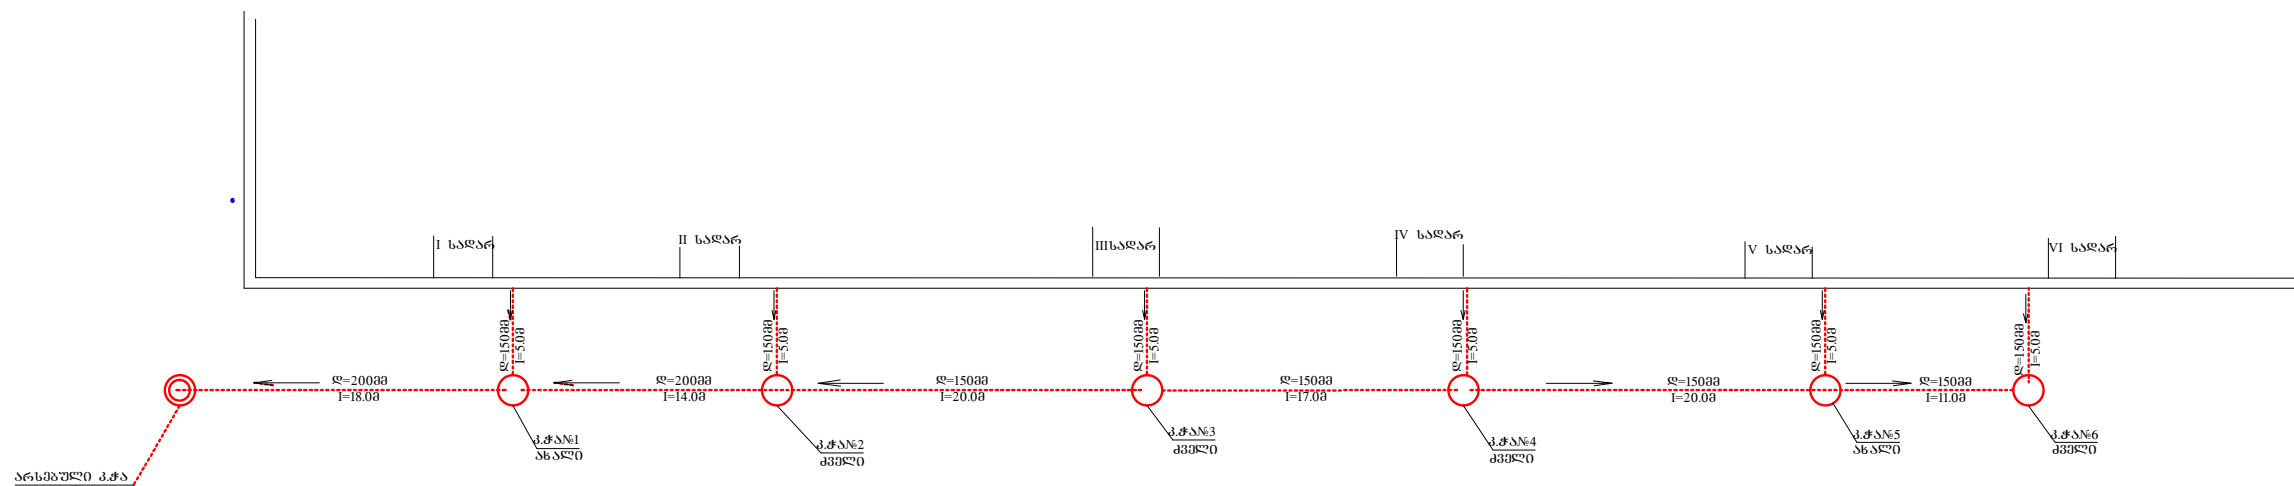

33603365

შეატყვას ორი ახალი კანალიზაციის ტა I და V სემივებთან. ღანარქნი ტუბი რეზბა კველი. მილსადენები კანალიზაციის ტუბს შორის მთელი შენობის გასწვრივ იცვლება ახალი მილსადენებით .

მიღსადგენები

დ=150მმ-98.0მ
დ=200მმ-32.0მ
კანალოზ.
ქმბი-ც/კზმ-2.0/3.8

			ბათუმის კირაჟები	დაკვეთა №	2016წ
			სახელმწიფო სახლი	სტად. ფურ.	ფ-ბი
			ქაბახიშვილის ძ. №74	მ.მ.	მ.მ.-1
			კანალიზაციის ქსელის სამუშაო		