მასშტაბი:
ჰორიზონტალური მ 1:200
ვერტიკალური მ 1:200

საპროექტო მონაცემები	ქანობები და მანძილები	1
	საპროექტო ნიშნული	2
ფაქტიური მონაცემები	მიწის ნიშნულები	3
	მანძილები	4

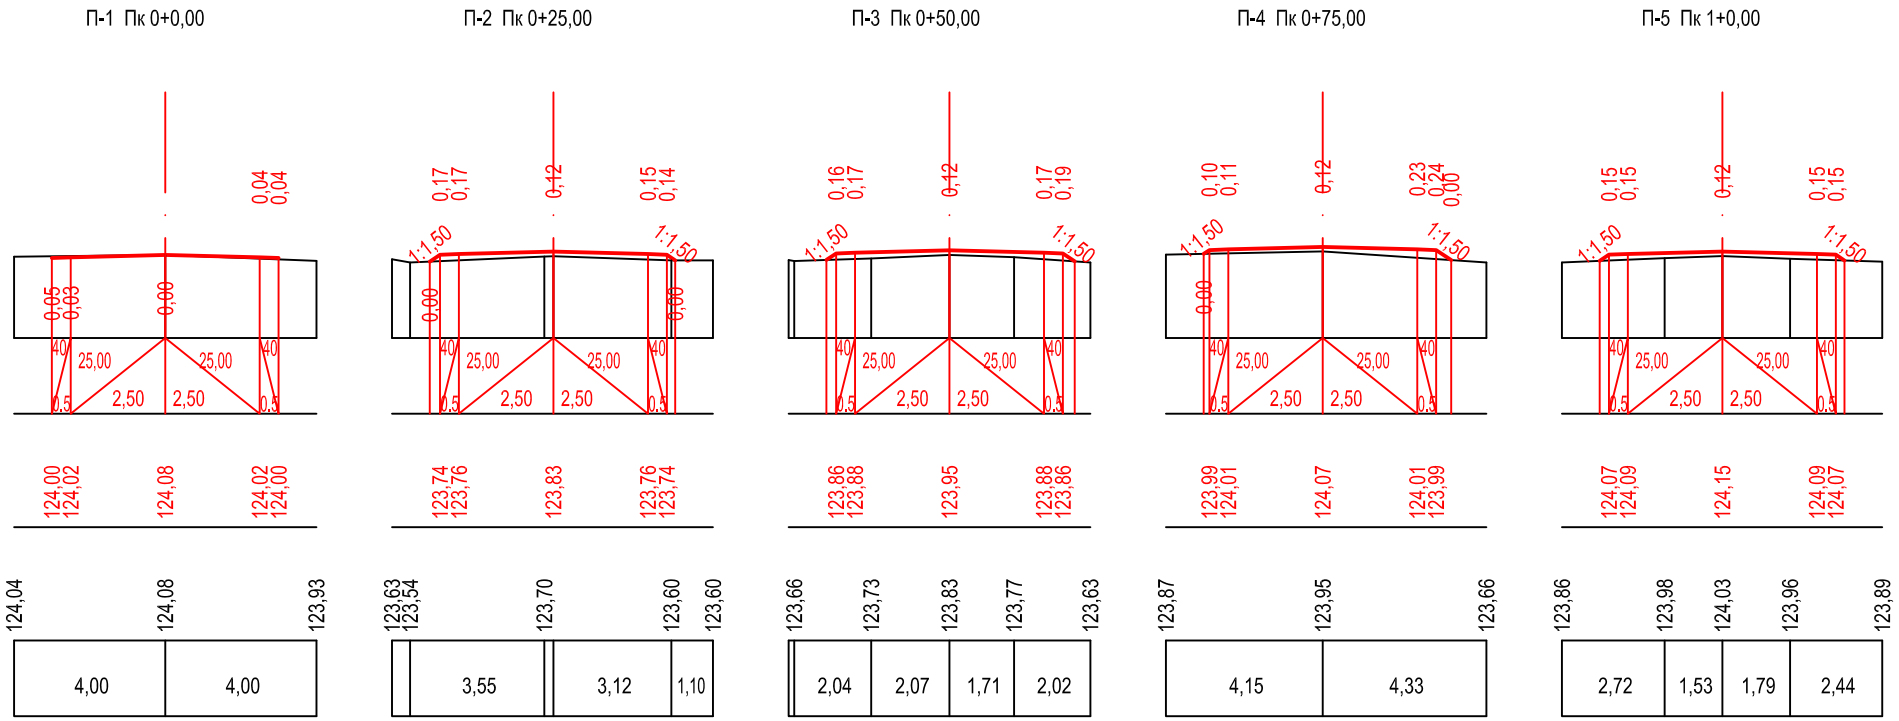

მასშტაბი:
ჰორიზონტალური მ 1:200
ვერტიკალური მ 1:200

საპროექტო მონაცემები	ქანობები და მანძილები	1
	საპროექტო ნიშნული	2
ფაქტიური მონაცემები	მიწის ნიშნულები	3
	მანძილები	4

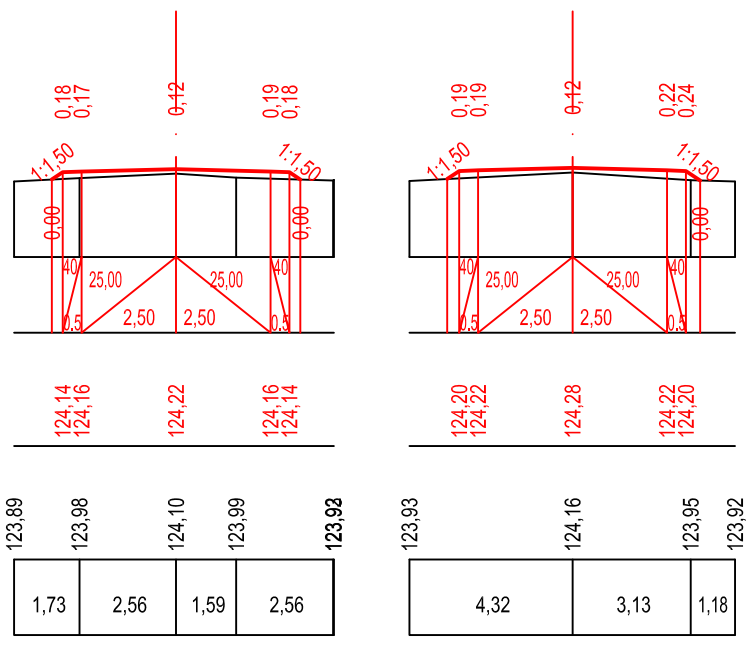

აბაშის მუნიციპალიტეტის თბილისი-სენაკი-ლესელიძის საერთაშორისო ავტომაგისტრალიდან სოფ. წყემის გავლით ა/მნიშვნელობის გზების ა/ბეტონის საფარით მოწყობა			
განივი პროფილები პკ0+00 - პკ53+00	სტადია	ფურცელი	ფურცლები
	ს.დ.	1	1
	შ.პ.ს "გზამკვლევი 2001" 2015 წელი		