


①. კენჭნარ - ღორღნარი ქვიშის შემთხვევით 68/58 - 1:1.5 $p=1.95 \text{ გ/სმ}^3$;
 $p=1.95 \text{ გ/სმ}^3$; $\phi=33^\circ$; $C=0.08 \text{ კმ/სმ}^2$; $R_0=5.0 \text{ კმ/სმ}^2$; $E_0=450 \text{ კმ/სმ}^2$; $E_{\text{ტ}}=3500 \text{ კმ/სმ}^2$;

მაკრატაჟი:
 კორიტიონტალური 8 1:2000
 ვერტიკალური 8 1:200

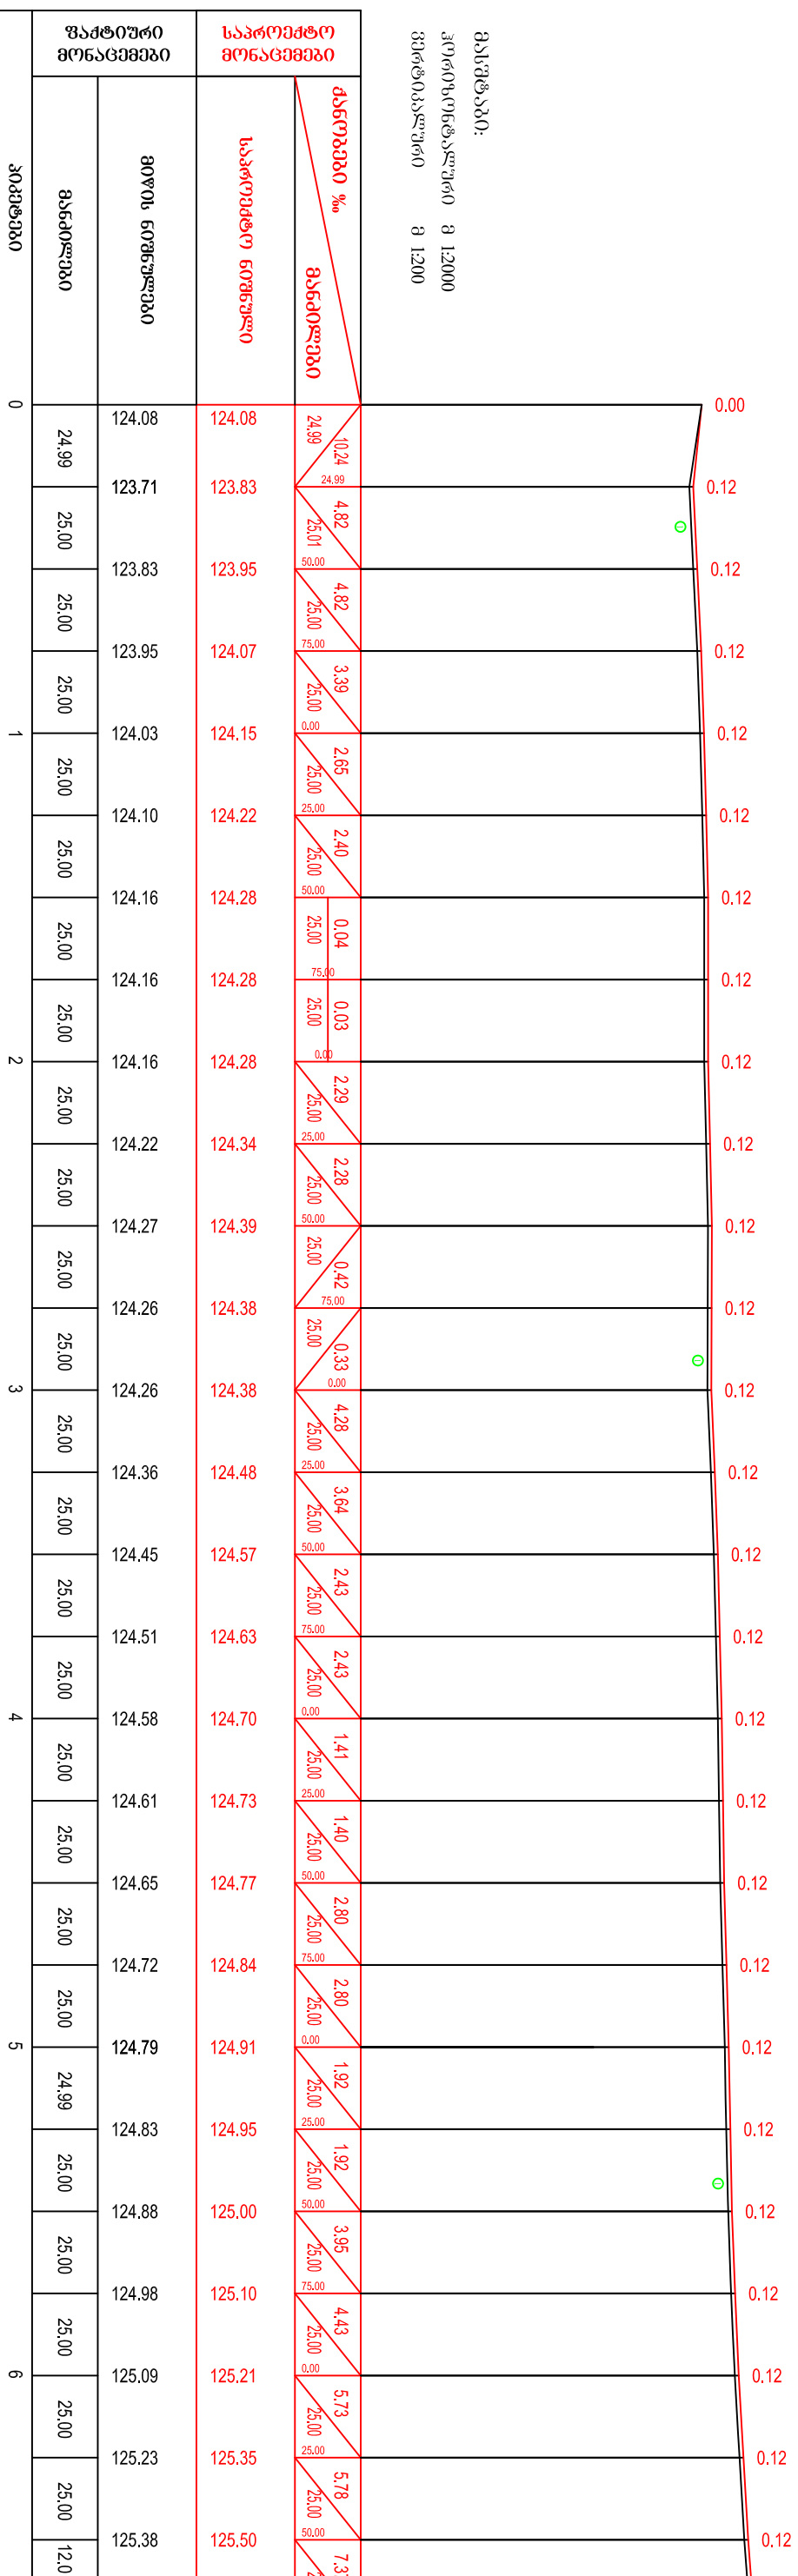

აბაშის მუნიციპალიტეტის თბილისი-სენაკო-ლესელიძის საერთაშორისო ავტობუსისტრასაიდან სოფ. წყნის გავლით ა/მნიშვნელობის გზების ა/ბეტონის საფარით მოწყობა

გრაფიკი პრიოდი კპ0+00 - კპ6+62

შპს "გამკვეთი 2001" 2015 წელი