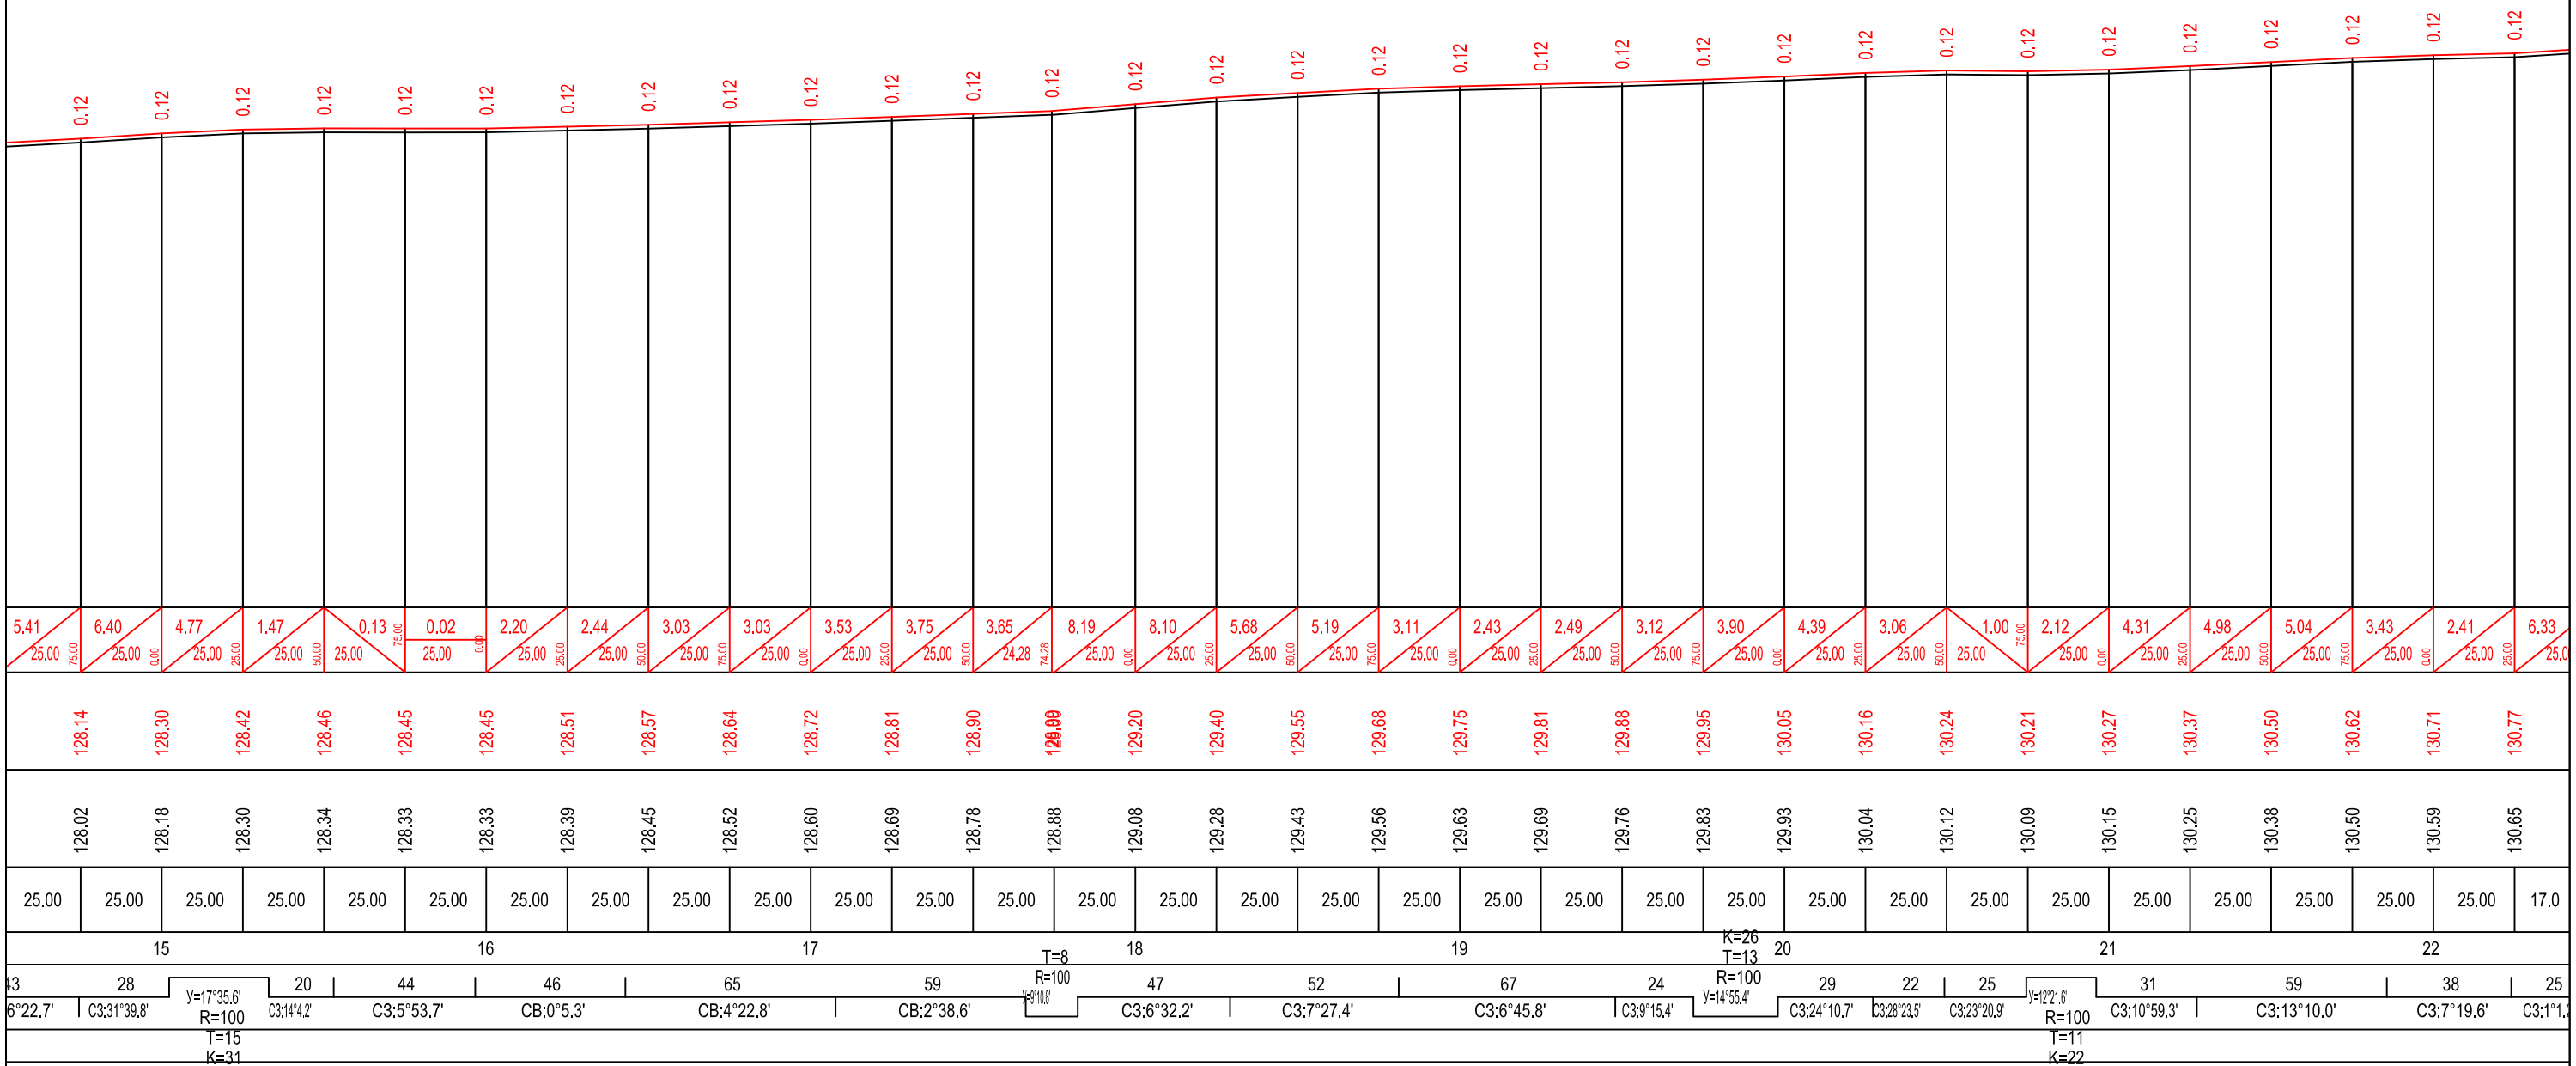

აბაშის მუნიციპალიტეტის თბილისი-სენაკი-ლესელიძის საერთაშორისო ავტომაგისტრალიდან სოფ. წყემის გავლით ა/მნიშვნელობის გზების ა/ბეტონის საფარით მოწყობა

გრძივი პროფილი
პკ14+50 - პკ22+42

სტადია	ფურცელი	ფურცლები
ს.დ.	3	7

შ.პ.ს "გზამკვლევი 2001"
2015 წელი