


საგზაო სამოსის კონსტრუქცია

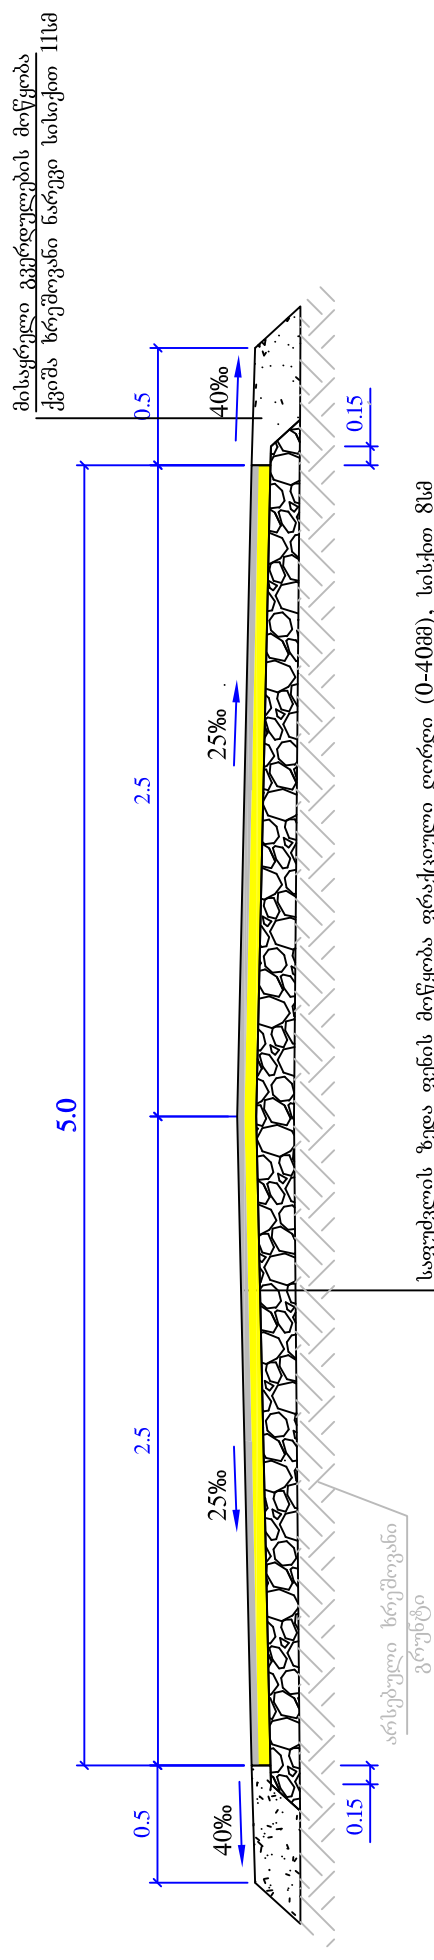

მისაყრდელი გვერდულების მოწყობა ქვიშა ხრემოვანი ნარევი სისქით 11სმ

საფუძვლის ზედა ფენის მოწყობა ფრაქციული ღირდი (0-40მმ), სისქით 8სმ
 ბიტუმის კმულსისის მოსხმა $1\text{მ}^2 = 700\text{გ}$
 საფარის ქვედა ფენის მოწყობა მსხვილმარცვლოვანი ფილოვანი აბეტონის ცხელი ნარევი ტიპი „B“ მარკა II სისქით 5სმ
 ბიტუმის კმულსისის მოსხმა $1\text{მ}^2 = 300\text{გ}$
 საფარის ზედა ფენის მოწყობა წვრილმარცვლოვანი მკვრივი ღირღოვანი აბეტონის ცხელი ნარევი ტიპი „B“ მარკა II სისქით 4სმ

		სტადია	ფურცელი	ფურცლები
		ს.დ.	1	1
აბაშის მუნიციპალიტეტის თბილისი-სენაკი-ლექსელის საერთაშორისო ავტომობილური სოფ. წყნის გავლით აზნისუბანის გზის აბეტონის საფარით მოწყობა				
საგზაო სამოსის კონსტრუქცია				
შ.პ.ს "გამკლავი 2001" 2015 წელი				