




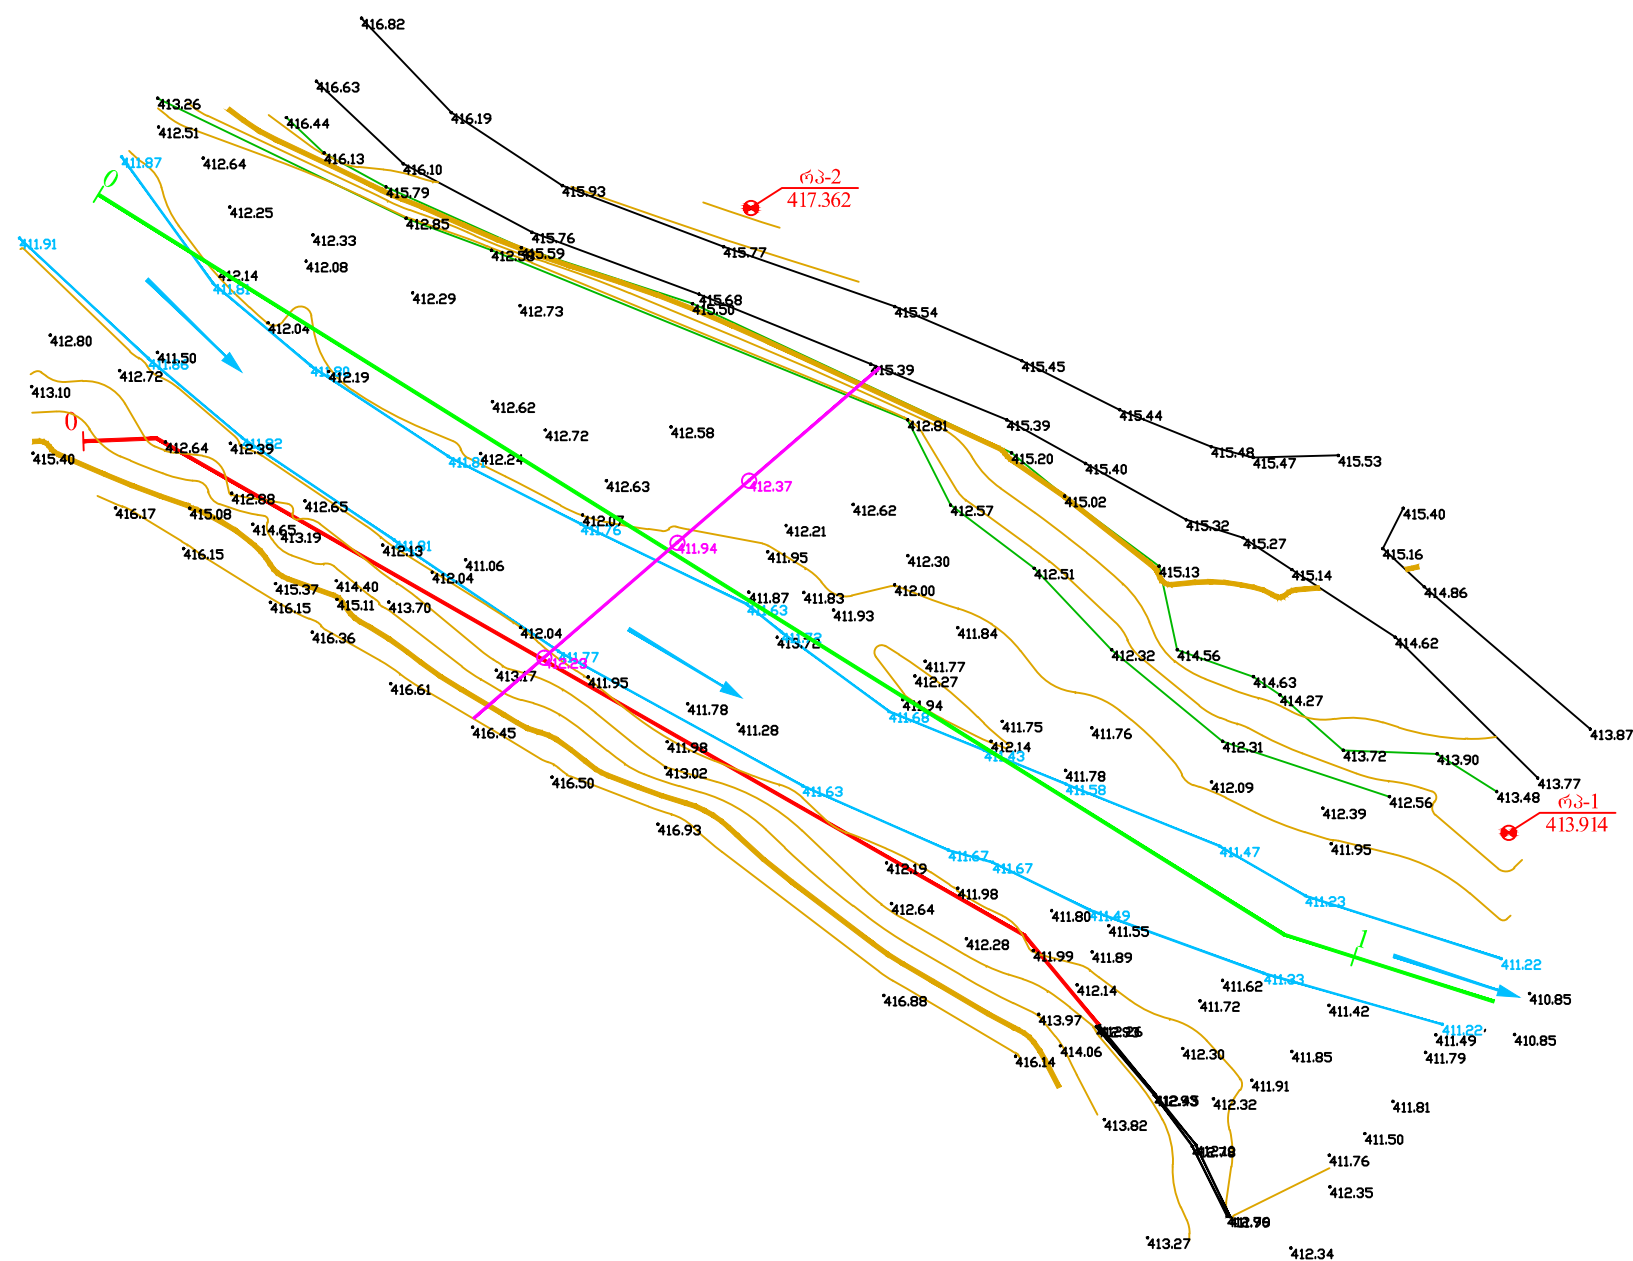

შ.პ.ს. "პროექტი"		2016	
დ. მარნეულში, ქობულეთის ქუჩის მიმდებარე მდინარე ალგეთზე ნაპირსამაგრი სამუშაოები.			
სიტუაციური გეგმა ჰოროზონტალებში	1:500	მთ. ინჟინერი	გ. ნაღორაძე
	ფურც.№ 1		

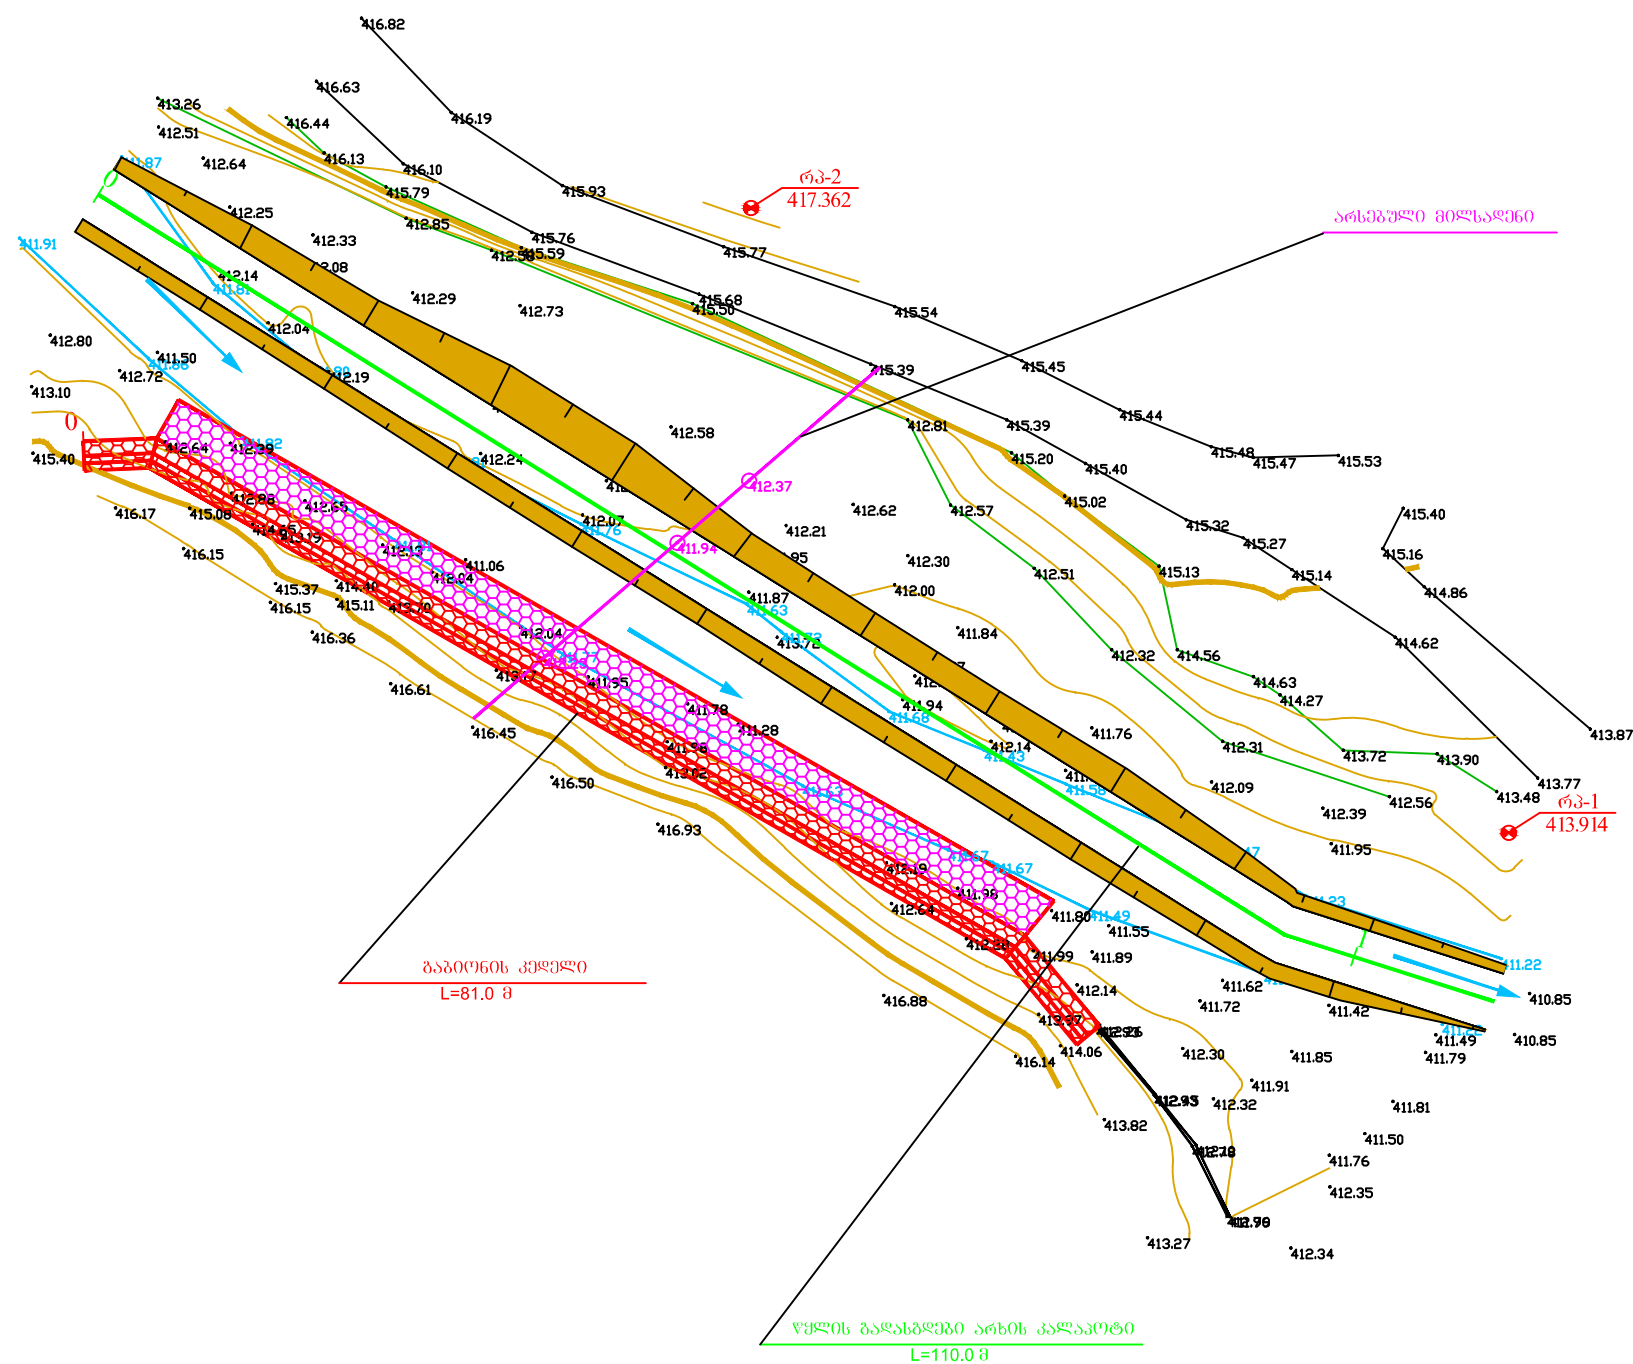

შ.პ.ს. "პროექტი"		2016	
დ. მარნეულში, ქოგულეთის ქუჩის მიმდებარე მდინარე ალგეთზე ნაპირსამაგრი სამუშაოები.			
სიტუაციური გეგმა	1:500	მთ. ინჟინერი	პ. ნაღორაძე
	ფურც.№ 2		

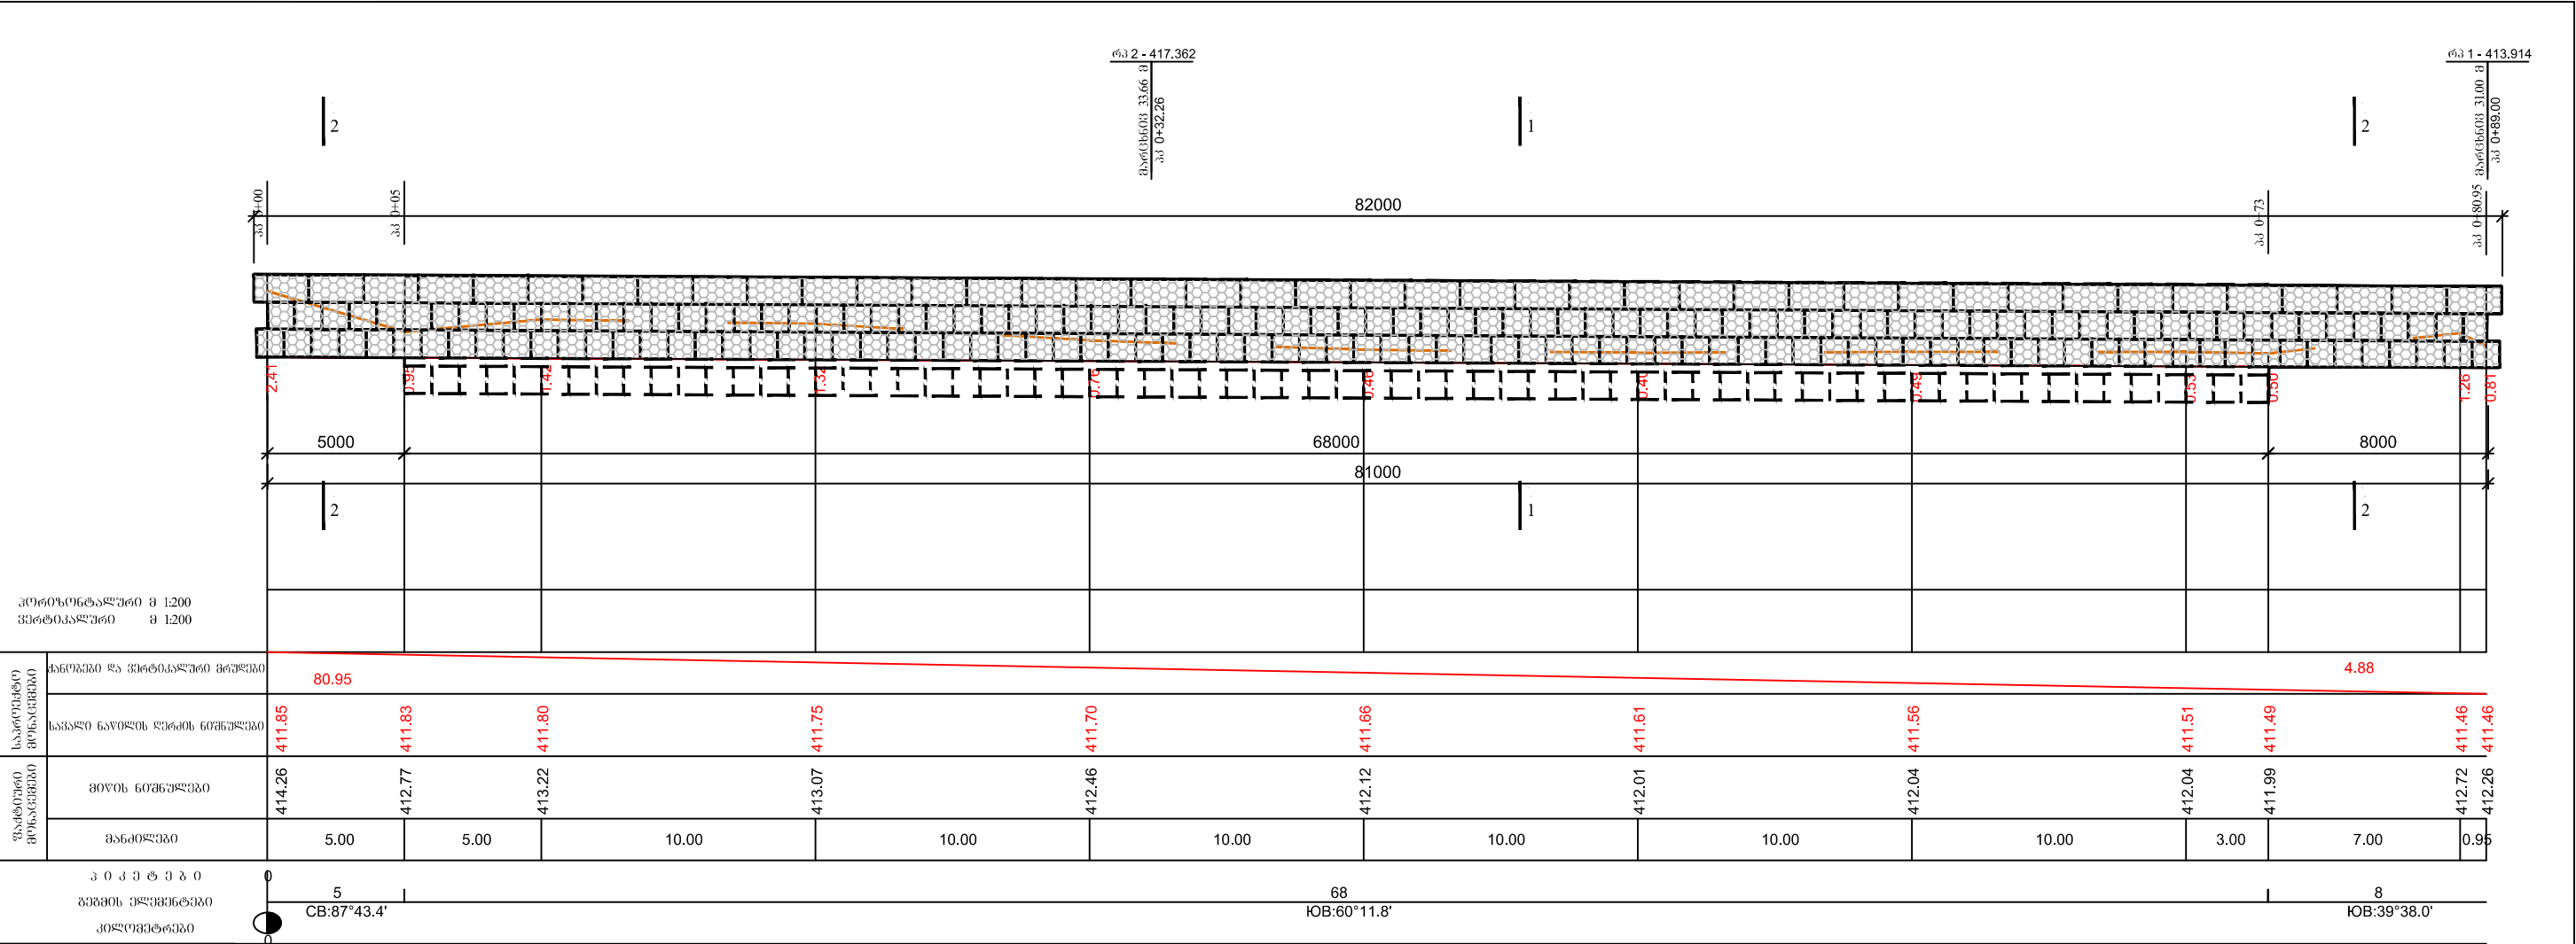

სამშენობის გეგმის დეტალი

№	აღბილ გეგმარება პკ+	მანძილი განვივებს შორის მ	საშუალო მანძილი მ	ფართი მ ²		მოცულობა მ ³	
				ქრილი	ჭრილი	ქრილი	ჭრილი
1	2	3	4	5	6	7	8
1	-	0	-	-	-	-	-
2	0+00	5	2.5	2.2	12.0	5.5	30.0
3	0+05	10	7.5	8.0	15.2	60.0	114.0
4	0+10	10	10.0	8.3	17.8	83.0	178.0
5	0+20	10	10.0	4.2	12.2	42.0	122.0
6	0+30	10	10.0	5.5	10.0	55.0	100.0
7	0+40	10	10.0	10.0	13.1	100.0	131.0
8	0+50	10	10.0	3.5	9.0	35.0	90.0

1	2	3	4	5	6	7	8
9	0+60	10.0	10.0	8.0	10.0	80.0	100.0
10	0+70	3.0	6.5	7.5	9.0	48.7	58.5
11	0+73	7.0	5.0	10.5	10.6	52.5	111.3
12	0+80	0.95	4.0	3.0	6.5	12.0	26.0
13	0+80.95	1.05	1.0	3.6	6.4	3.6	6.4
14	0+82						
სულ						577.3	1067.2

არხის გაწვრი
განვივებს კალაპუტში 460.0 მ³

შ.პ.ს. "პროექტი"			2016	
დ. გარეშეშვი, ქობულეთის ქუჩის მიმდებარე გზისათვის ავტომატური საფარიების სამშენობელი.				
გაბიონის ქუთხის განლაგება ბრძოვ პრევილზე პკ. 0+00-0+80.95	მ 1:200	მთ. ინჟინერი		განმარტავ
	ფურც.№5			

ჰრილი S=12.0 მ²
ყრილი S=2.2 მ²

მასშტაბი 1:100

საპროექტო მონაცემები	ნოშნულები, მ													411.85
	მანძილები, მ													0.00
ფაქტიური მონაცემები	ნოშნულები, მ	411.89	411.88	411.89	412.52	412.76	412.89	413.89	414.26	414.35	415.89			
	მანძილები, მ	16.73	12.92	10.14	6.74	6.19	4.32	2.35	0.00	0.53	3.17			



0+0.00

ჰრილი S=15.2 მ²
ყრილი S=8.0 მ²

მასშტაბი 1:100

საპროექტო მონაცემები	ნოშნულები, მ																										
	მანძილები, მ																										
ფაქტიური მონაცემები	ნოშნულები, მ	416.45		416.17	416.07	413.01		412.74		412.41	412.30	412.16		412.12		412.10	411.81		411.84	412.08		412.51	412.65	412.77	412.88	415.80	416.15
	მანძილები, მ	25.80		22.80	22.53	20.89	19.68		17.48	16.81	15.77		13.48		11.39	10.56	8.80		3.84	3.51		0.81	0.41	0.00	0.38	4.91	5.46

0+05.00

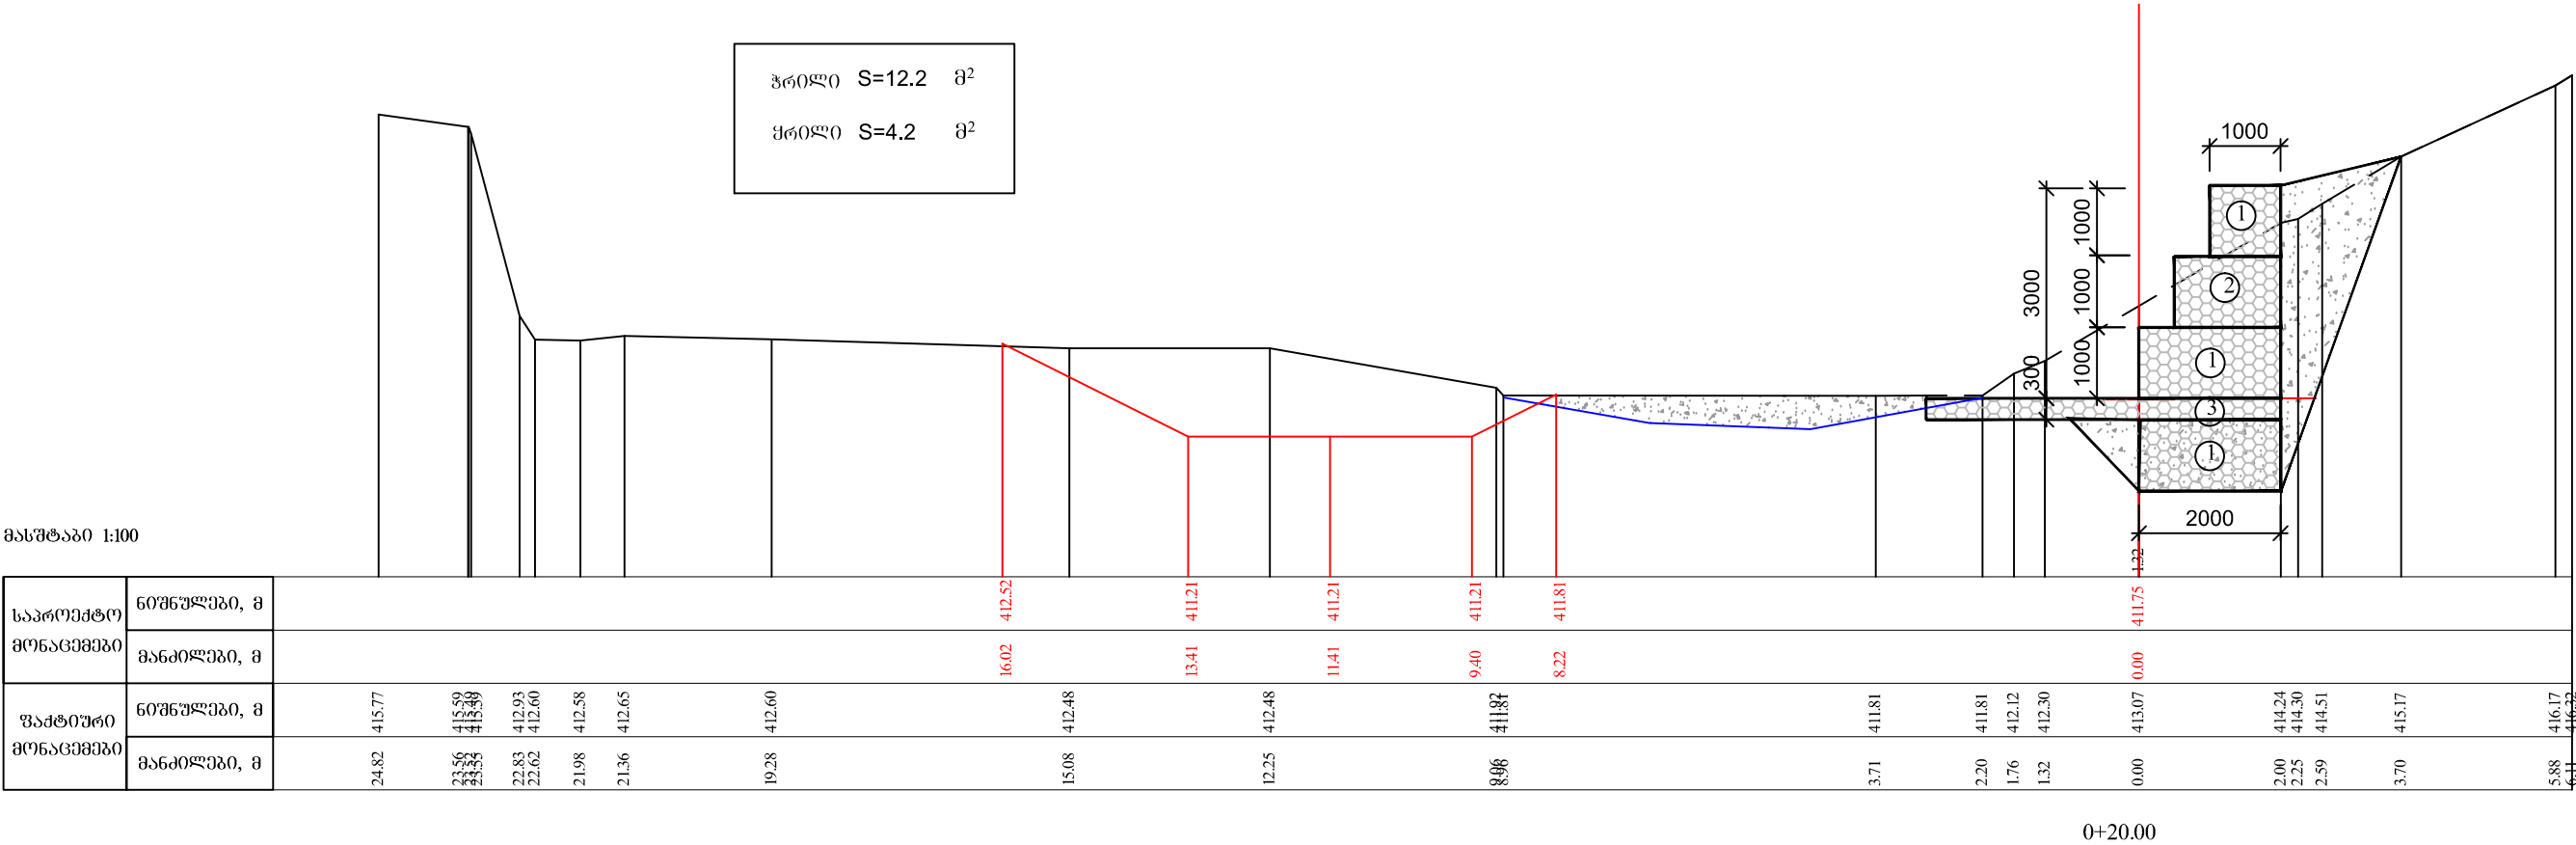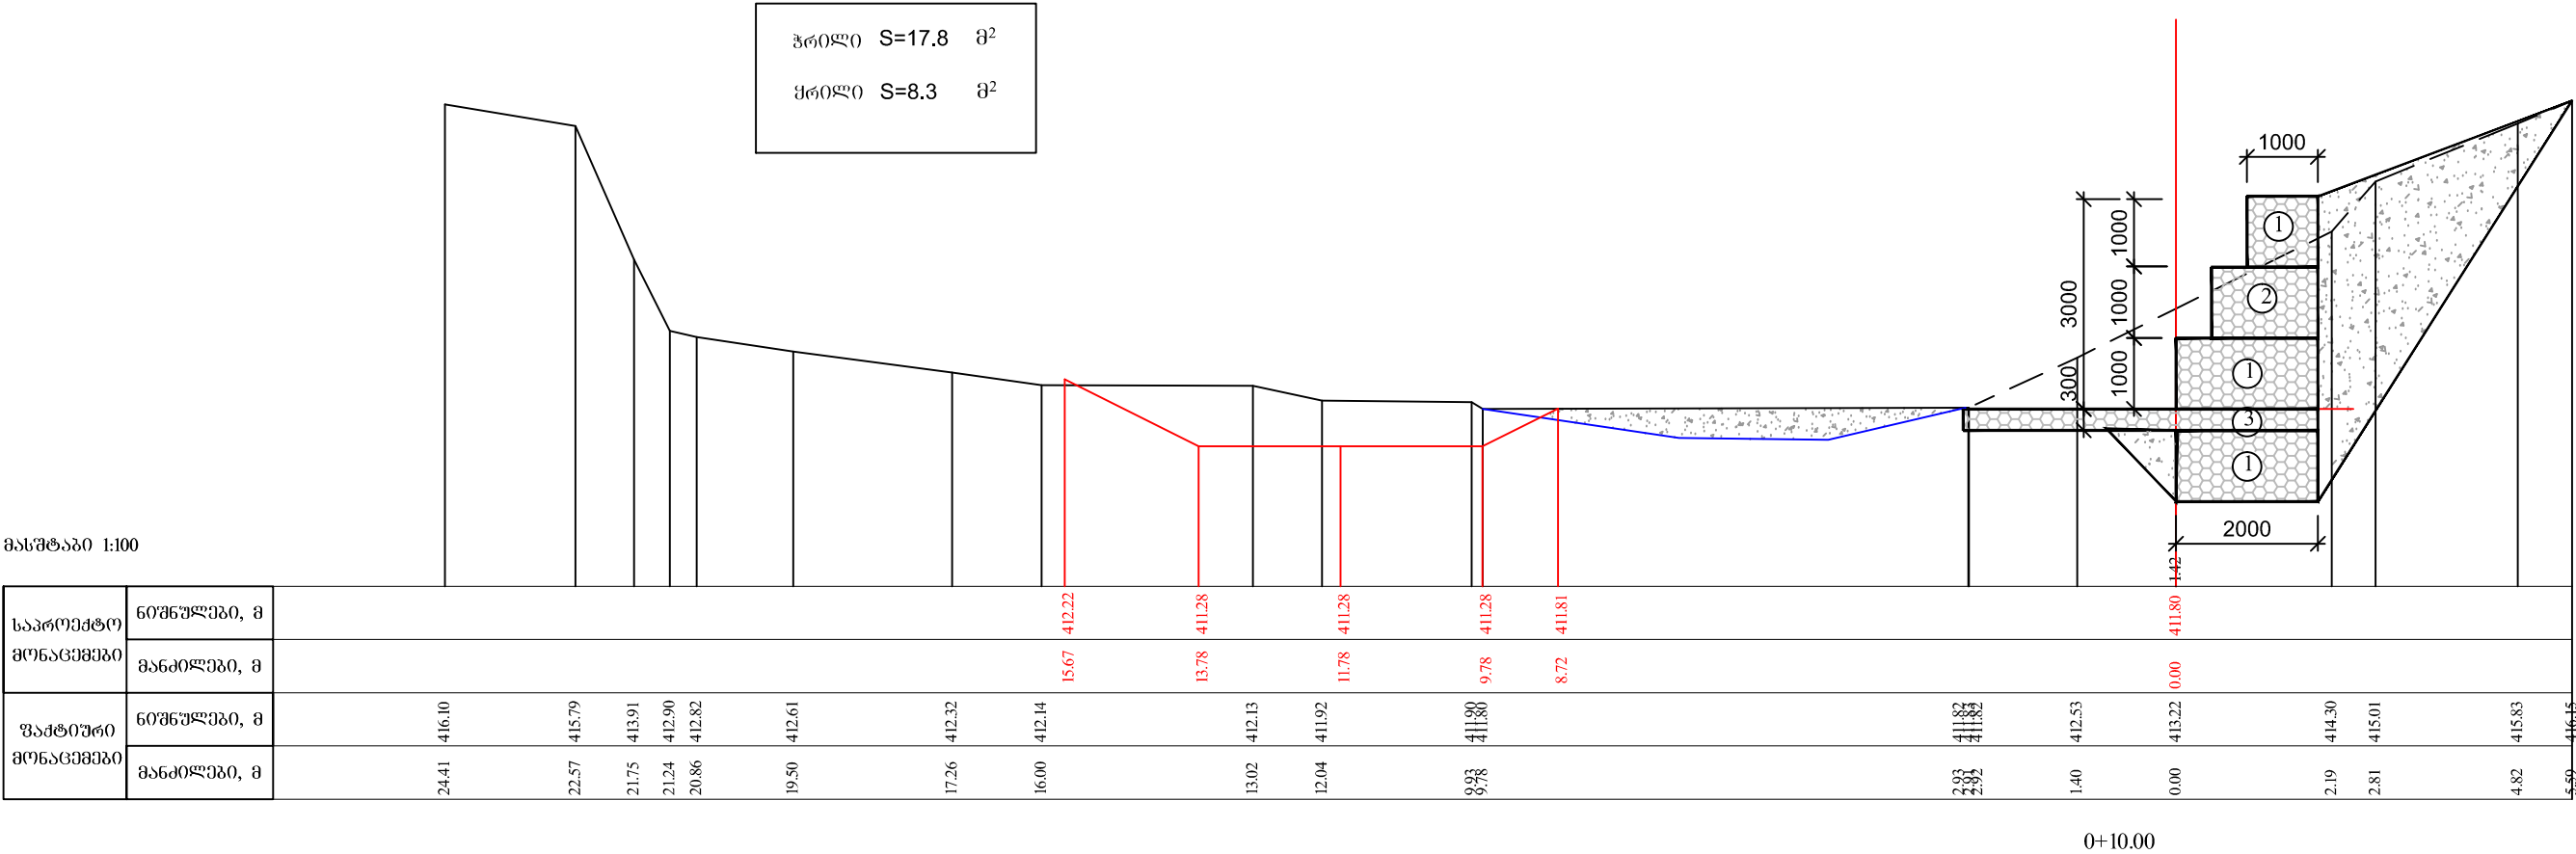

პროექტი S=9.0 მ²
ქრონიკა S=3.5 მ²

მასშტაბი 1:100

საპროექტო მონაცემები	ნომერები, მ																								
	მანძილები, მ																								
ფაქტობრივი მონაცემები	ნომერები, მ	412.75			412.61	412.51	412.42		412.14		411.90	411.86		411.71		411.70	411.71	411.73	411.81	412.01	412.40		415.16	416.30	416.92
	მანძილები, მ	25.57			20.58	19.23	18.53		14.79		12.74	11.80		9.50		7.59		1.81	1.29	0.32	0.00	0.64		3.44	5.36

0+50.00

პროექტი S=10.0 მ²
ქრონიკა S=8.0 მ²

მასშტაბი 1:100

საპროექტო მონაცემები	ნომერები, მ																							
	მანძილები, მ																							
ფაქტობრივი მონაცემები	ნომერები, მ																							
	მანძილები, მ	22.13	21.47			19.20		16.43	14.94		12.51	11.69	11.16	9.96	9.71	8.98		6.68	1.88		0.15	0.89		3.41

0+60.00

პრილი S=9.0 მ²
მრილი S=7.5 მ²

მასშტაბი 1:100

საპროექტო მონაცემები	ნოშნულები, მ														
	მანძილები, მ														
შაქტიური მონაცემები	ნოშნულები, მ	413.21	412.32	411.77	411.73		411.71	411.58	411.60		411.63	411.70	412.04	412.24	416.63
	მანძილები, მ	20.67	19.52	14.53	13.71		10.81	10.29	9.09		3.32	3.00	0.00	1.78	7.99

0+70.00

პრილი S=10.6 მ²
მრილი S=10.5 მ²

მასშტაბი 1:100

საპროექტო მონაცემები	ნოშნულები, მ														
	მანძილები, მ														
შაქტიური მონაცემები	ნოშნულები, მ	412.71	412.35	412.33	412.09	411.51		411.51	411.53	411.80	411.82	411.99	412.08	412.84	416.63
	მანძილები, მ	20.44	19.78	19.26	16.38	12.05		5.32	3.85	2.56	2.19	0.00	1.18	3.03	8.53

0+73.00

