

ახალციხის მუნიციპალიტეტი

სოფელ მინაძეში მდ. მტკვარზე მდებარე ხიდის სარეაბილიტაციო სამუშაოების
საპროექტო-სახარჯთაღრიცხვო დოკუმენტაცია

ახალციხე 2016

განმარტებითი ბარათი


წინამდებარე პროექტი ითვალისწინებს ახალციხის მუნიციპალიტეტის სოფელ მინაძეში მდ. მტკვარზე გადასასვლელი ხიდის სარემონტო სამუშაოების საპროექტო-სახარჯთაღრიცხვო დოკუმენტაციის მომზადებას.

პროექტი დამუშავებულია მოქმედი ნორმებისა და წესების შესაბამისად დამკვეთის მოთხოვნებისა და ადგილობრივი კლიმატური პირობების გათვალისწინებით.

ობიექტის სახარჯთაღრიცხვო დოკუმენტაცია შედგენილია 2015 წლის IV კვარტლის ფასების დონეზე მშენებლობის შემფასებელთა კავშირის მიერ დამუშავებული სამშენებლო რესურსების ფასების საფუძველზე


ახალციხის მუნიციპალიტეტის სოფ. მინაძეში ხიდის სარეაბილიტაციო სამუშაოები ითვალისწინებს ძველი ამორტიზებული ხის საფარის და კოჭების დემონტაჟს, რის შემდგომაც მოეწყობა ახალი ბიტუმის მასტიკით დამუშავებული 8სმ სისქის ხის საფარი და 100*200მმ კოჭები. ასევე უნდა მოხდეს დემონტირებული მეორადი ხის მასალით დაზიანებული ადგილების აღდგენა, რის შემდეგაც მოხდება მთლიანი საფარის გაწმენდა და ბიტუმის მასტიკით დამუშავება.

სოფელ მინაძეს სარეაბილიტაციო საფეხმაგლო ხიდის გეგმა
მ 1:100

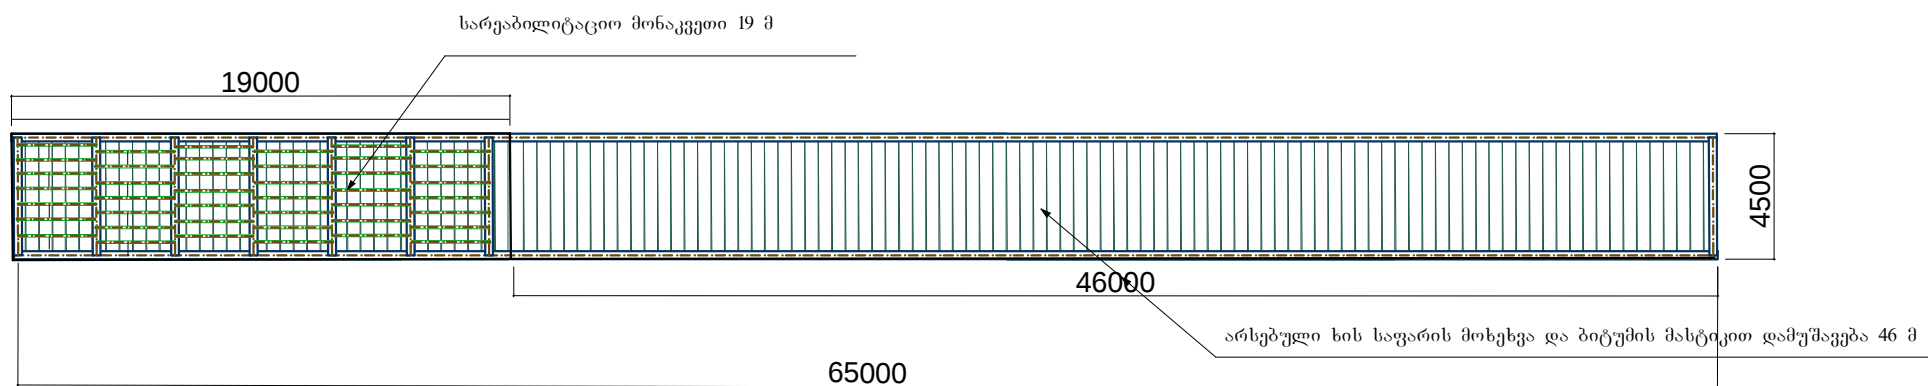


დახაზა:	ლ. კაჭკაჭაშვილი		ახალციხის მუნიციპალიტეტის გამგეობა
შეამოწმა:	ნ.ბაღაჩაშვილი		საფეხმაგლო ხიდის გეგმა

სოფელ მინაძეს საფეხმაველო ხიდის კვანძი N1 მ.1:20

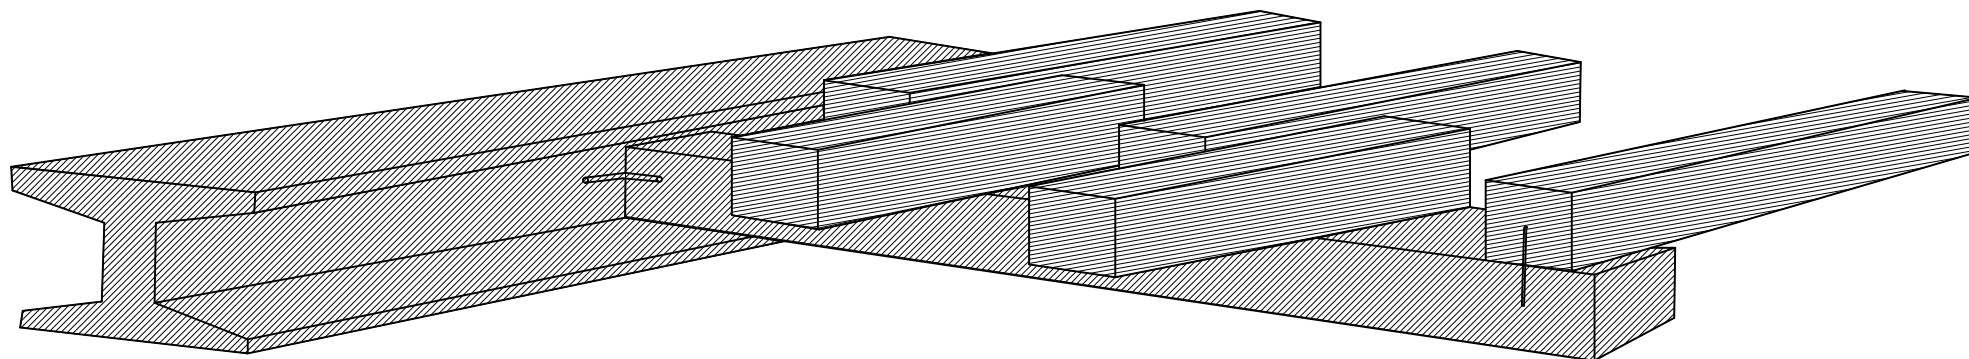


დახაზა:	ლ.კაჭკაჭაშვილი		ახალციხის მუნიციპალიტეტის გამგეობა
შეამოწმა:	ნ.ბაღაჩაშვილი		ხიდის კრილი

სოფელ მინაძეს სარეაბილიტაციო საფეხმავლო ხიდის გეგმა მ 1:100

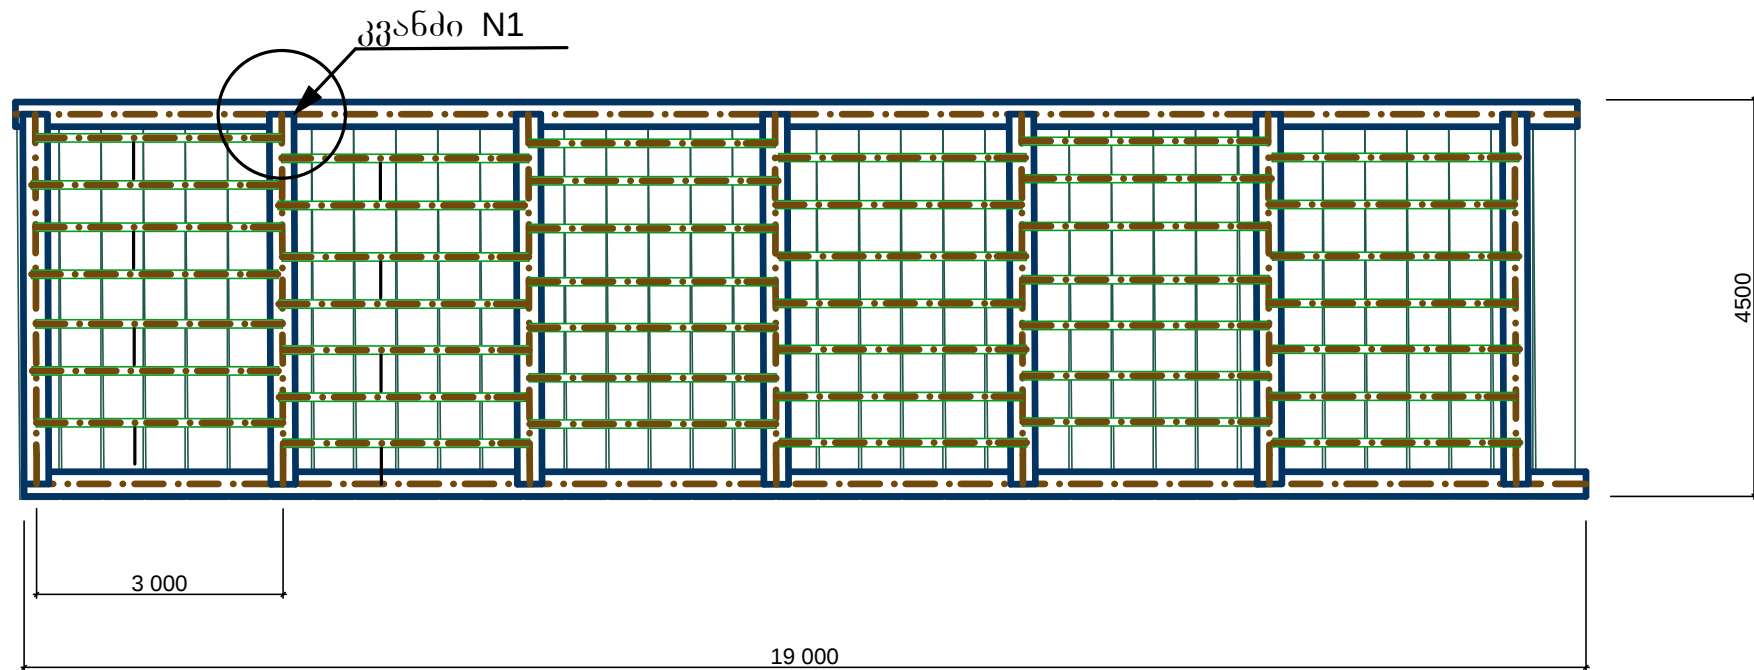

დასახა:	დ.კაჭკაჭაშვილი		ახალციხის მუნიციპალიტეტის გამგეობა
შეამოწმა:	ნ.ბალახაშვილი		ხიდის ჭრილი

სოფელ მინაძე სარეაბილიტაციო საფეხმავლო ხიდის ჭრილი მ 1:25

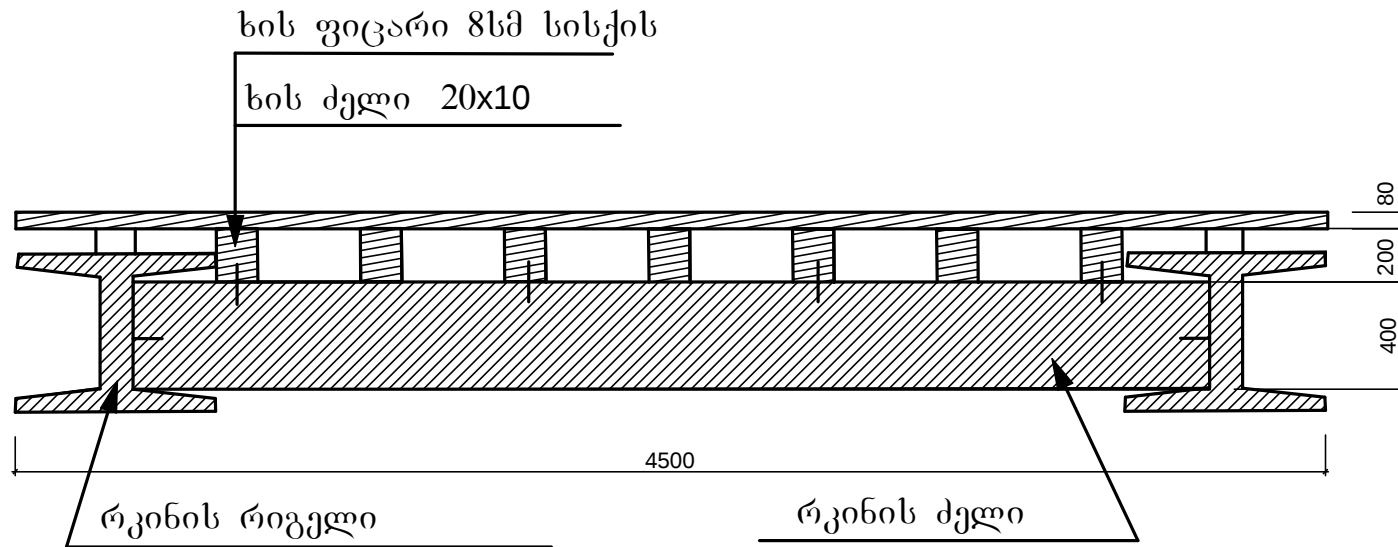

დახაზა:	ლ.კატკაჭაშვილი		ახალციხის მუნიციპალიტეტის გამგეობა
შეამოწმა:	ნ.ბაღაჩაშვილი		ხიდის ჭრილი













ახალციხის მუნიციპალიტეტი სოფელ მინაძის საფეხმავლო ხიდის სარეაბილიტაციო სამუშაოები

მოცულობათა უწყისი

№	სამუშაოს დასახელება	განზ.	რაოდენობა
1	2	3	4
1	ამორტიზირებული ხის საფარის და კოჭები დემონტაჟი დასაწყობებით	მ2	85,5
2	ხის 100*200მმ კოჭების ჩამაგრება ლითონის საყრდენებზე (ხის მასალა დამუშავებული ბიტუმის მასტიკით)	მ3	2,70
3	ხის 80მმ სისქის საფარის მოწყობა საყრდენ კოჭებზე (ჩამაგრება მოხდეს ლითონის ელემენტებით, ხის მასალა დამუშავებული ბიტუმის მასტიკით)	მ3	6,84
4	დაზიანებული მონაკვეთების აღდგენა დემონტირებული მეორადი ხის მასალით	მ2	30,00
5	არსებული ხის საფარის მოხეხეხვა გაწმენდა	მ2	207,00
6	არსებული საფარის დამუშავება ბიტუმის მასტიკით	მ2	207,00