

ფასადი ღ-ა ღერძებს შორის



შენიშვნა: მუნიციპალიტეტის გადაწყვეტილებით გამოყენებულია + 0.00 ნიშნულს ზედა ნაწილი
სოფელ ჯვარის ბაზა გზის პროექტიდან, მცირე შესწორებით.

დირექტორი.	მ.ბოლქვაძე			დამკვეთი: ხულოს მუნიციპალიტეტის გამგეობა	2016.წ.		
პრ. ავტორი	მ.ბოლქვაძე				სტადია	ფურც-ი	ფურც-ბი
ხომ.გრაფიკა	თ.ბოლქვაძე			დ. ხულო სოფ. ფაჩხის საბავშვო ბაღის მშენებლობა		ა-1	
				ფასადი ა-დ	ი.მ. „მიხეილ ბოლქვაძე“		


ფასადი 1 - 4 ღერძებს შორის



განიშნა: ზეპირაღმართის ფასადის ფართობი ----- 89.79 კვ.მ


დირექტორი.	მ.ბოლქვაძე			დამკვეთი: ხულოს მუნიციპალიტეტის გამგეობა	2016.წ.		
პრ. ავტორი	მ.ბოლქვაძე				სტადია	ფურცელი	ფურცლები
ხელმძღვანელი	მ.ბოლქვაძე			დ. ხულო სოფ. ფაჩხის საბავშვო ბაღის მშენებლობა		ა-2	
				ფასადი 1-4	ი.მ. „მიხეილ ბოლქვაძე“		

ფასადი 4 - 1 ღერძებს შორის

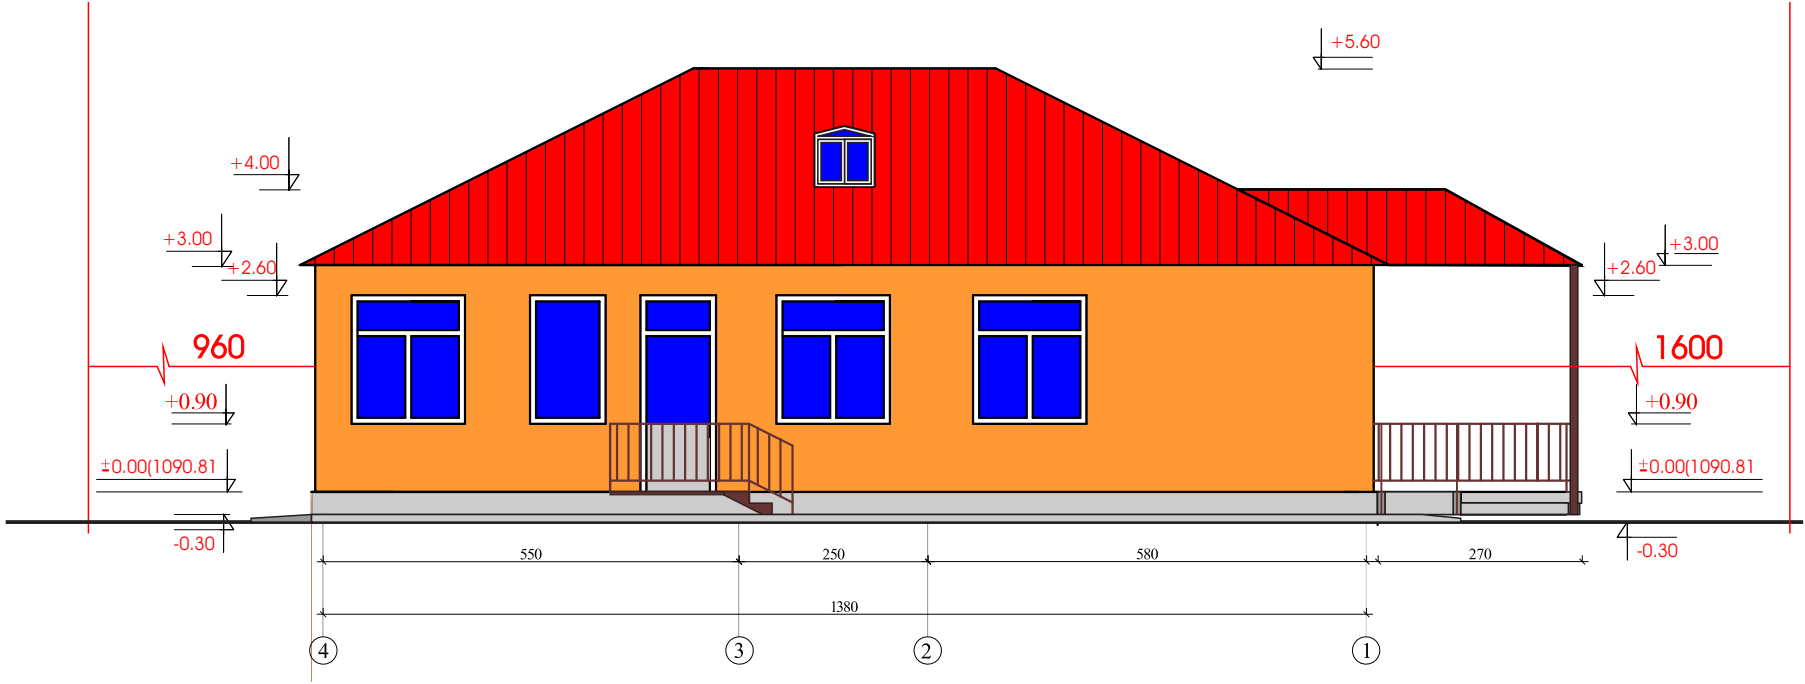

დირექტორი.	მ.ბოლქვაძე			დამკვეთი: ხულოს მუნიციპალიტეტის გამგეობა	2016.წ.		
პრ. ავტორი	მ.ბოლქვაძე				სტადია	ფურც-ი	ფურც-ბი
ხომ.გრაფიკა	თ.ბოლქვაძე			დ. ხულო სოფ. ფაჩხის საბავშვო ბაღის მშენებლობა		ა-3	
				ფასადი 4-1	ი.მ. „მიხეილ ბოლქვაძე“		

ფასადი ა-დ ღერძებს შორის

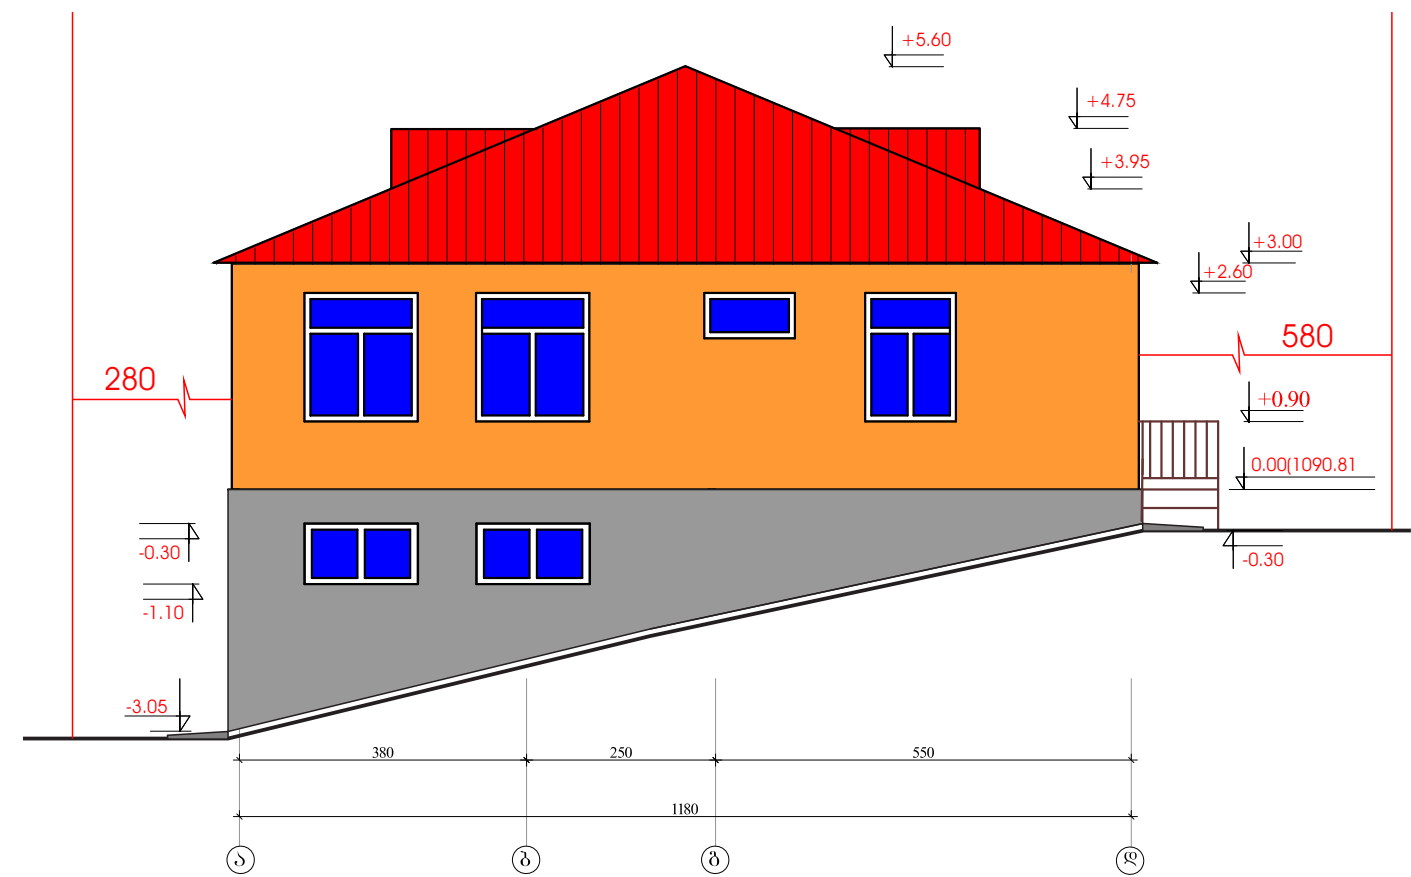

დირექტორი.	მ.ბოლქვაძე			დამკვეთი: ხულოს მუნიციპალიტეტის გამგეობა	2016.წ.		
პრ. ავტორი	მ.ბოლქვაძე				სტადია	ფურც-ი	ფურც-ბი
ხომ.გრაფიკა	თ.ბოლქვაძე			დ. ხულო სოფ. ფაჩხის საბავშვო ბაღის მშენებლობა		ა-4	
				ფასადი დ-ა	ი.მ. „მიხეილ ბოლქვაძე“		