



ხედი „ა“
საყრდენი კედლის განშლა

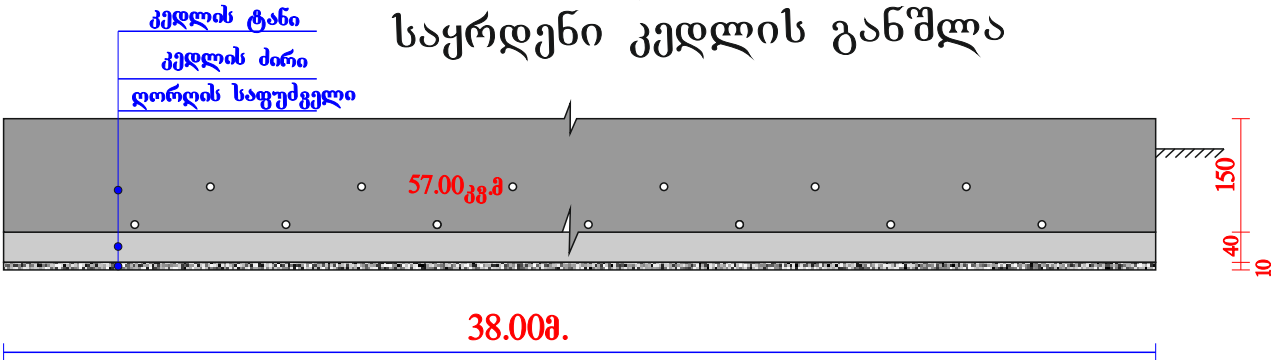

ჭრილი 1-1 მ. 1:20

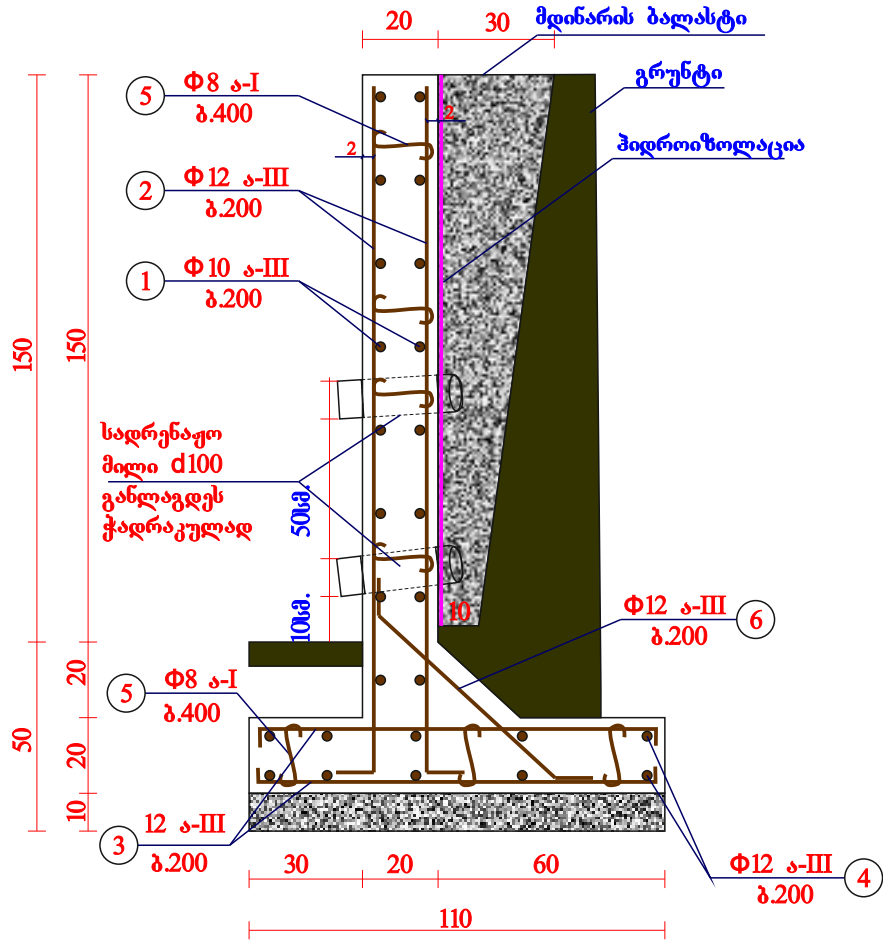


მასალის სპეციფიკაცია
ჭრილი 1-1

კოზ №	არმატურის დიამეტრი	ერთეულის სიგრძე, მ.	რაოდენობა ც.	სულ სიგრ მ.	წონა კგ.	ბეტონი B-25 კგ.მ.	მღინ. ბალასტი კგ.მ.
1	Φ10 ა-III	37.95	16	607.20	376.46		
2	Φ12 ა-III	1.94	190	368.6	331.74	ძირი-8.36	ძირი-4.18
3	Φ10 ა-III	1.05	190	199.5	123.69		
4	Φ10 ა-III	37.95	10	379.5	235.29	ტაბი-12.92	ტაბი-11.4
5	Φ8 ა-I	0.30	7X82	172.20	68.88		
6	Φ12 ა-III	0.83	190	157.7	141.93		
ჯამი:					1277.99	22.46	


შენიშვნა: გრუნტის დამუშავება კედლის საპირკველში - 20.90კგ.მ
ახლად მოსაწყობი ხედლის ფართობი ----- 57.00მ².მ
საყდენი ხედლის უკან მოწყობის ბიბუბის მასტია
რუბროიდის ფანასთან ერთად ორი ფენა

დირექტორი.	მ.ბოლქვაძე			დამკვეთი: ხულოს მუნიციპალიტეტის გამგეობა			2016.წ.		
პრ. ავტორი	მ.ბოლქვაძე			დ. ხულო სოფ. ფაჩის საბავშვო ბაღის მშენებლობა			სტადია	ფურც-ი	ფურც-ი
პროგრამა	თ.ბოლქვაძე							ა-23	
				საყდენი ხედლის ხედი, ჭრილი, მასალის სპ.			ი.ა. „მიხეილ ბოლქვაძე“		

ხედი „ბ“
საყრდენი კედლის განშლა

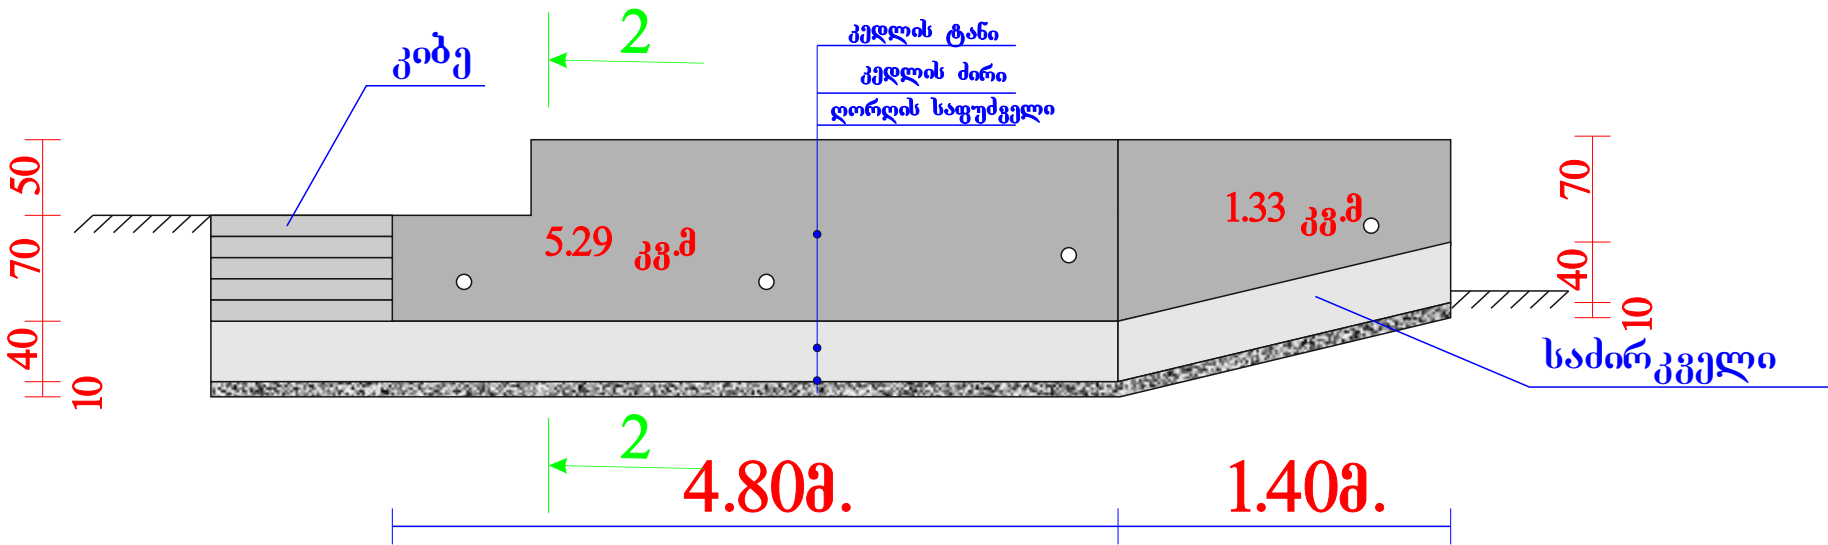


ჭრილი 2-2 მ. 1:20

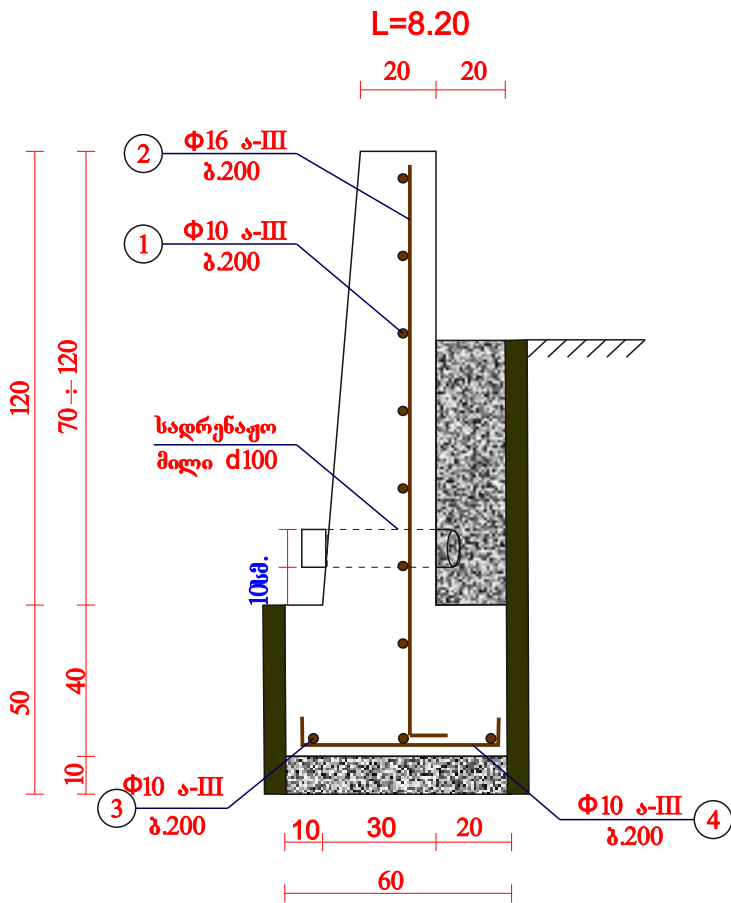


ჭრილი 2-2 მ. 1:20

პოზ. №	არმატურის დიამეტრი	ერთეულის სიგრძე, მ.	რაოდენობა ც.	სულ სიგრძე, მ.	წონა კგ.	გამოყენებული კგ.	მშენ. ნორმების კგ.
1	Φ10 ა-III	6.20	7	43.4	26.90	ტან-1.66	ტან-0.90
2	Φ16 ა-III	1.60	33	52.80	44.48		
3	Φ10 ა-III	6.20	3	18.6	11.53		
4	Φ10 ა-III	0.55	33	18.15	11.25	ძირ-1.61	ძირ-0.37
ჯამი:					94.16	3.27	1.64


ჭრილი 3-3; 4-4 მ. 1:20

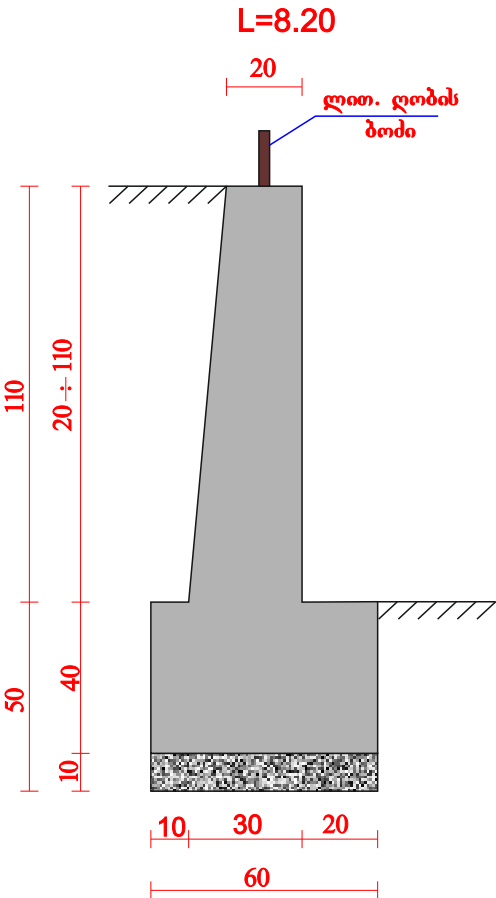

ხედი „გ“

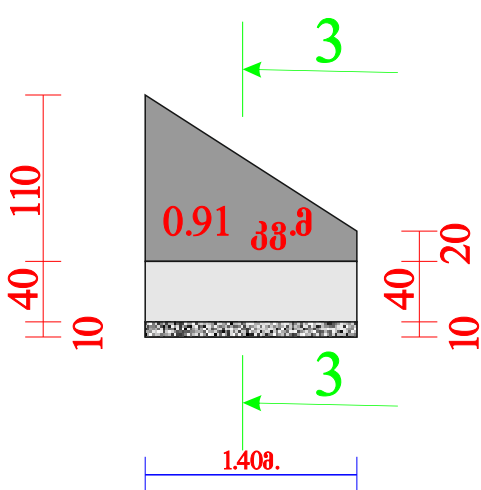

ხედი „დ“

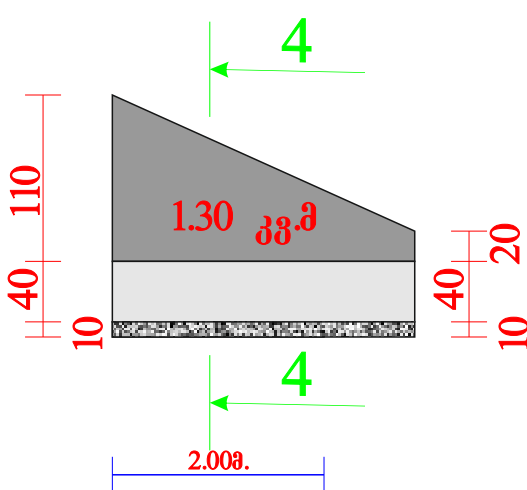


შენიშვნა: ხედი „გ“


- გრუნტის დაფუძვლა საძირკველში ----- 1.02 ხ.ბ
- მონ. ბაბონი საძირკველი ----- 0.41 ხ.ბ
- მონ. ბაბონი ბანი ----- 0.55 ხ.ბ
- ღორღი ----- 0.20 ხ.ბ

დირექტორი.	მ.გოლჭავაძე			დამავეთი: ხულოს მუნიციპალიტეტის გამგეობა	2016.წ.		
პრ. აპროვი	მ.გოლჭავაძე			დ. ხულო სოფ. ფაჩის საბავშვო ბაღის მშენებლობა	სტადია	ფურც-ი	ფურც-ი
პროგნოზი	მ.გოლჭავაძე			საყრდენი კედლის ხედი, ზრდი, მასალის სვ.	ი.ა. „მინილ ბოლქვაძე“		


ჯიბის ხედი „ა“

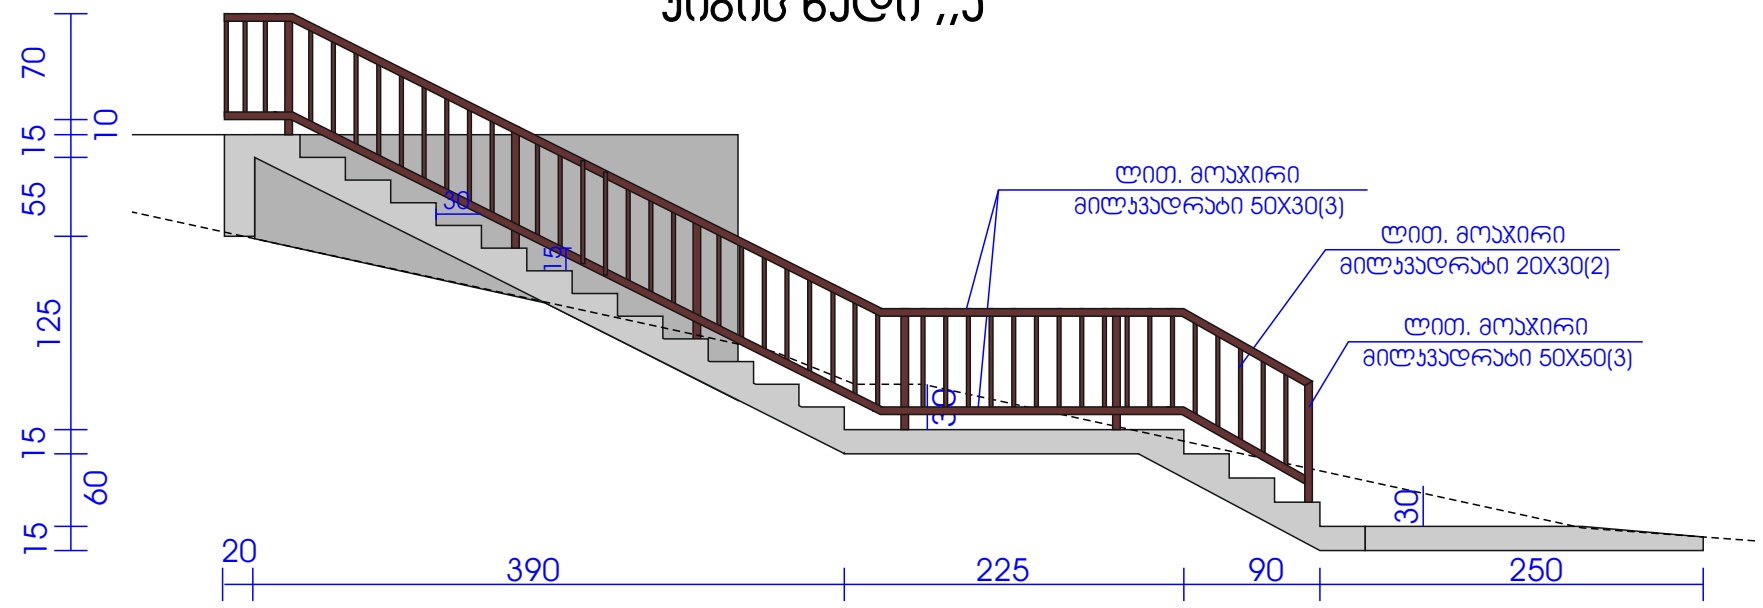

მონ.რ/ბ ჯიბის გეგმა

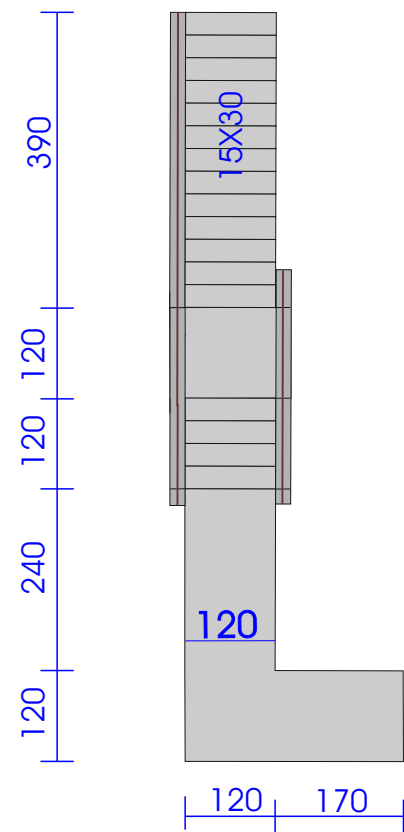

ჯიბის ჳრილი

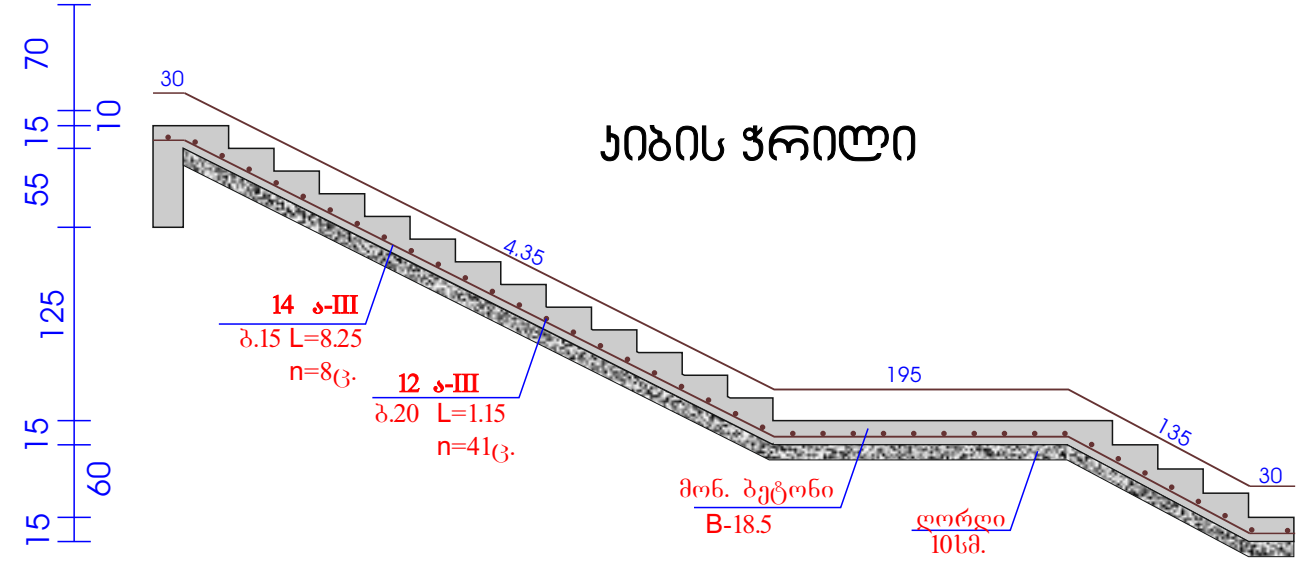

მასალის სპეციფიკაცია:

- გრუნტის მოჭრა ჯიბის მოსაწყობად ----- 4.95 ჰბ.მ
- ღორღის საფუძველი ----- 1.20 ჰბ.მ
- მონ ბეტონი B-20 ----- 3.06 ჰბ.მ
- არმატურა Φ 14 ა-III ----- 79.86 ჰბ.
- არმატურა Φ 14 ა-III ----- 42.43 ჰბ.
- მილვადრაბი ღვარი 50X50(3) (1მ. 0.90მ) ---12მ.-- 10.80მ.
- მილვადრაბი 50X30(3) ----- 14.50მ.
- მილვადრაბი 20X30(2) (1მ. 0.60მ) ---68მ----- 40.80მ.

დირექტორი.	მ.გოლუქვაძე			დამკვეთი: ხულოს მუნიციპალიტეტის გამგეობა	2016.წ.		
პრ. ავტორი	მ.გოლუქვაძე				სტადია	ფურც-ი	ფურც-ბი
				დ. ხულო სოფ. ფაჩის საბავშვო ბაღის მშენებლობა		ა-25	
უომ.გრაფიკა	თ.გოლუქვაძე			ჯიბის გეგმა, ჳრილი, მასალის სპ.	ი.ა. „მიხეილ გოლუქვაძე“		