

სპეციფიკაცია სარდაფი ღა I სართული

მოცემული პროექტი შესრულებულია შენობის არქიტექტურული გეგმების საფუძველზე, ღამკვეთის მონახონების, ღაპროექტების მოქმედი წესებისა ღა ნორმების შესაბამისაღ. შენობაღმღი არსებული ელსაღმღურიღაღ 25 გ/გ, წარმოღმენიღი პროექტითი ობიექტის შიგა ელ.მოღარაგების განხორციელებებისათვის გათვალისწინებულია:

- საქვაგეში ღამონტაჟღეს შემგვან-გამანაწილებელი კარაღა წარი შგვ-2, ღა შგვ-1 I სართულზე აღნიშნული მაგისტრალური კაგელი გატარღეს 50 გგ ღღიამ. კოლიქლორკინიღლის მიღში; ღაპროექტებული ძხელის ღაცვისა ღა განაწილებებისათვის შემგვან-გამანაწილებელ წარეგში გათვალისწინებულია ერთკოლღესა 25 ა ცალწაზა ავტომატური ამოგროვებების ღამონტაჟება; სამხარეულოში ღამონტაჟღეს შგვ შემგვანი სამწაზა 16 ა ღა ცალწაზა 25 ა ავტომატური ამოგროვებით .

ოთახების შეიღეს ერთნათურიანი ჭაღები, ღერეუნისათვის შეიღეს **СПО-9-200**, კიგის უჯრღისთვის - გრა ღა სველი წერტილებისათვის სანათი კერმებული შესრულებითი **НСПО-9-200** ღა ელ.კვება განხორციელღეს ღამონტაჟებული შგვ-ეღღიან;


განათების ძხელი გათვალისწინებულია მოეწოს სოღენეღსღარღვიანი საღენეღითი **ПВ-3 ჰ2,5 გგ2** გათქაშქვე; კალოვანი ძხელი **ПВ-ჰ 1,5 გგ2** გათქაშქვე;

პროექტით გათვალისწინებულია წარული შტეწსელური რუხეტები ღამიწების კონტაქტით, ოსთვისიაც ღამატებით შტეწსელური რუხეტების ღაქენების სიმაღღეს **0,80** გ იატაიღღან; პროექტით გათვალისწინებულია წარული ამოგროვებები; ამოგროვებების ღაქენების სიმაღღეს **1,90** გ იატაიღღან;

№	პროგნოზი აღნიშნა	ღასახელება	განსომ. ერთეული	რაოღე ნოგა
1		მთავარი გამანაწილებელი წარი შგვ -1	ც	1
2		შემგვან-გამანაწილებელი წარი შგვ-2	ც	2
3		სანათი ჰნათურით	ც	5
4		სანათი 1-ნათურით	ც	30
5		გერის სანათი СПО-9-200 8+6	ც	14
6		კიღღის გრა კკონოგნათურით 2+2(საქვაგე)	ც	3
7		ერთკოლღესა ჩამოველი	ც	11
8		ოკოლღესა ჩამოველი	ც	9
9		შტეწსელური რუხეტი ღამიწების კონტაქტით 21+5(საქვაგეში)	ც	25
10		ცალწაზა ავტომატური ამოგროველი 25 ა	ც	5
11		სამწაზა ავტომატური ამოგროველი 16 ა	ც	2
12		ოკარღვა სოღენეღის საღენი ПВ ჰ2,5 გგ2 170+150	გ	350
13		სამღარღვა სოღენეღის საღენი ПВ ჰ1,5 გგ2 140+120	გ	260
14		სოღენეღის საღენი ПВ5 4x6 გგ2 15+25	გ	40
15		კაგელი ABB 3X10+1X6 გგ2	გ	25
16		კოლიქლორკინიღლის მიღი ღღიამ. 34 გგ	გ	80


ღირექოროი.	გ.ოლქვაქ			ღაქვეთი: სულოს მუნიციპალიტატის გაგკოგა	2016.გ.		
					სტაღი	წარგ-ი	წარგ-ი
ჰრ. ავტოროი	გ.ოლქვაქ			ღ. სულო სოფ. წაქის საგავგკო გაღის გგანებლოგა		ელ.-1	
წომ.გრაფიგა	თ.გოლქვაქ			ელ. გაქვანილოგის გასაღის სპეციფიგაგ	ი.გ. „მიხეიღ ბოლქვაქ“		

სარდაფის ელ.გაყვანილობის გეგმა მ 1:100

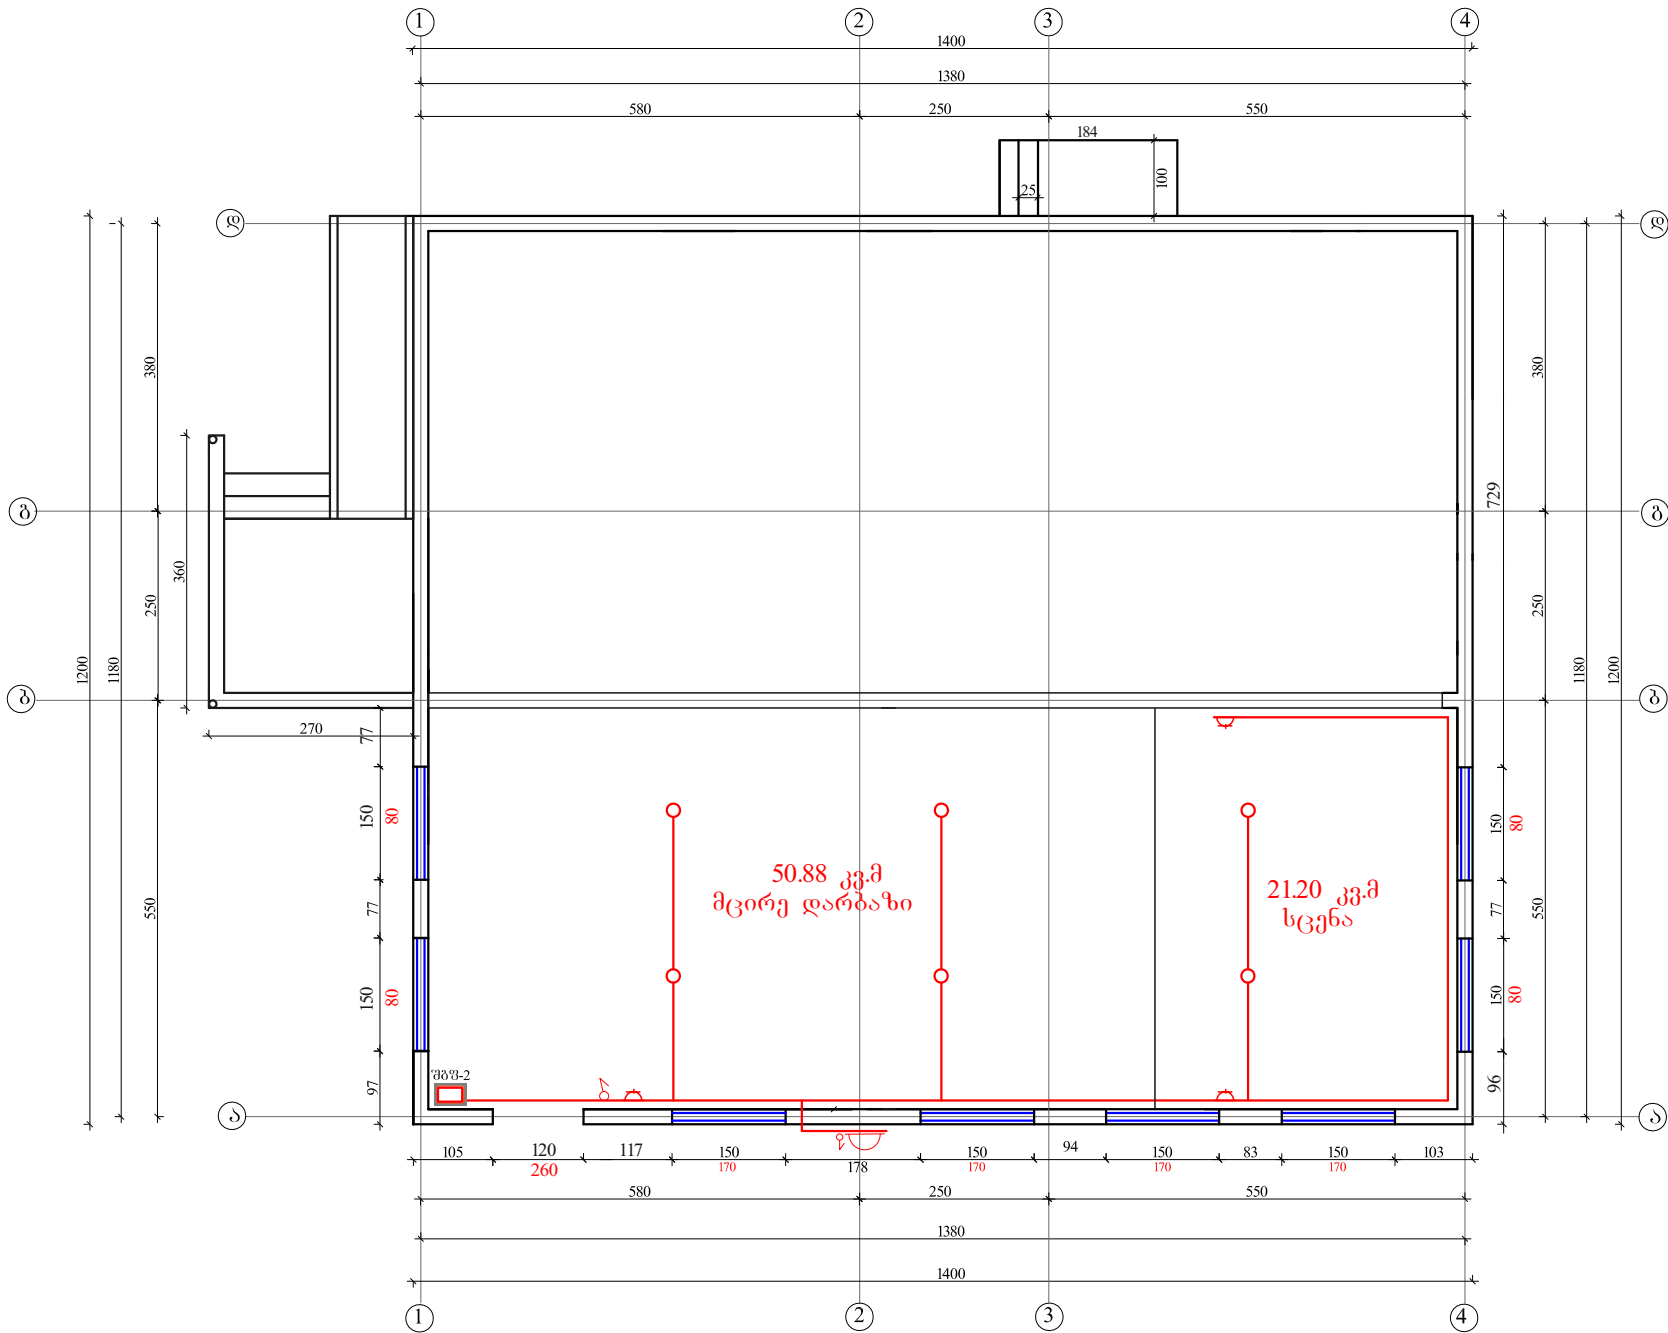

დირექტორი.	მ.ბოლქვაძე			დამკვეთი: სულს მუნიციპალიტეტის გამგეობა		2016.წ.	
პრ. ავტორი	მ.ბოლქვაძე			დ. სულს სოფ. ფაჩხის საბავშვო ბაღის მშენებლობა		სტადია	ფურც-ი
ხომ.გრაფიკა	თ.ბოლქვაძე			სარდაფის სართლის ელ. გეგმა		წლ.-2	ფურც-ი
						ი.მ. „მისიელ ბოლქვაძე“	

I სართულის ელ.გაყვანილობის გეგმა მ 1:100

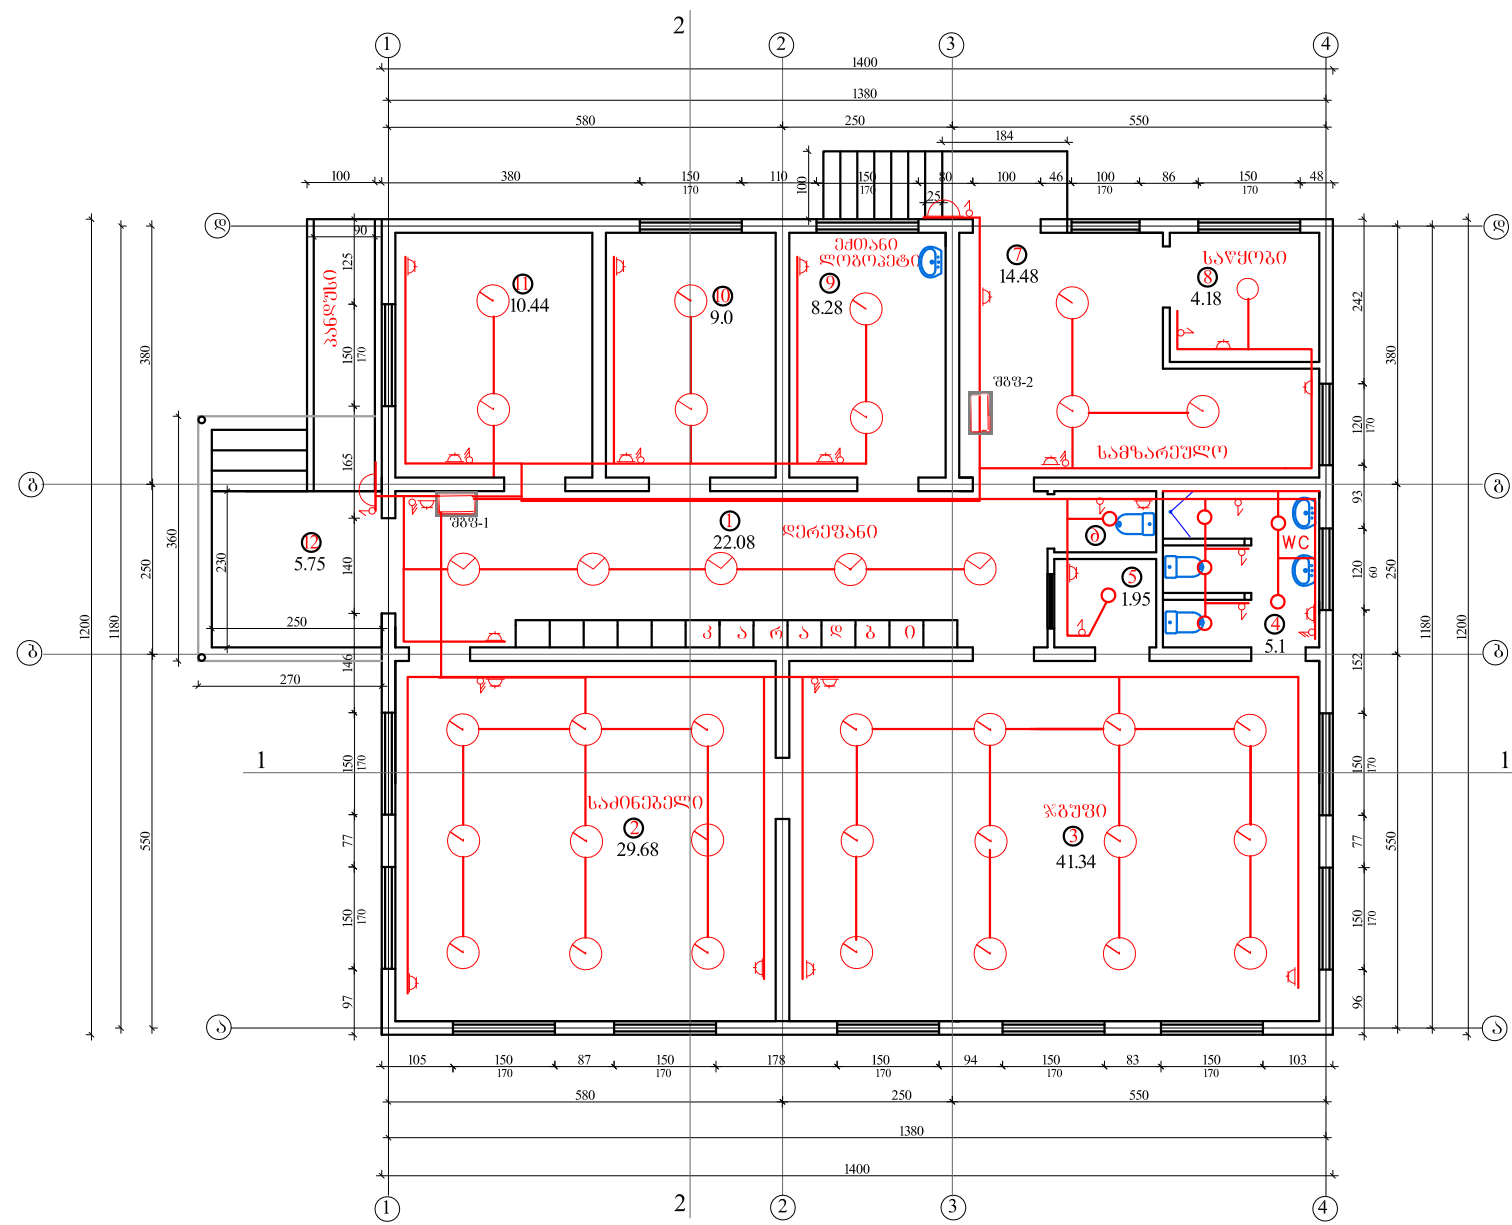

დირექტორი.	მ.ბოლქვაძე			დამკვეთი: სულოს მუნიციპალიტეტის გამგეობა		2016.წ.	
პრ. ავტორი	მ.ბოლქვაძე			დ. სულო სოფ. ფაჩხის საბავშვო ბაღის მშენებლობა		სტადია	ფურც-ი
ხომ.გრაფიკა	თ.ბოლქვაძე						ფურც-ი
				I სართულის ელ. გეგმა		ი.მ. „მისხილ ბოლქვაძე“	