



სარდაფის გათბობის გეგმა

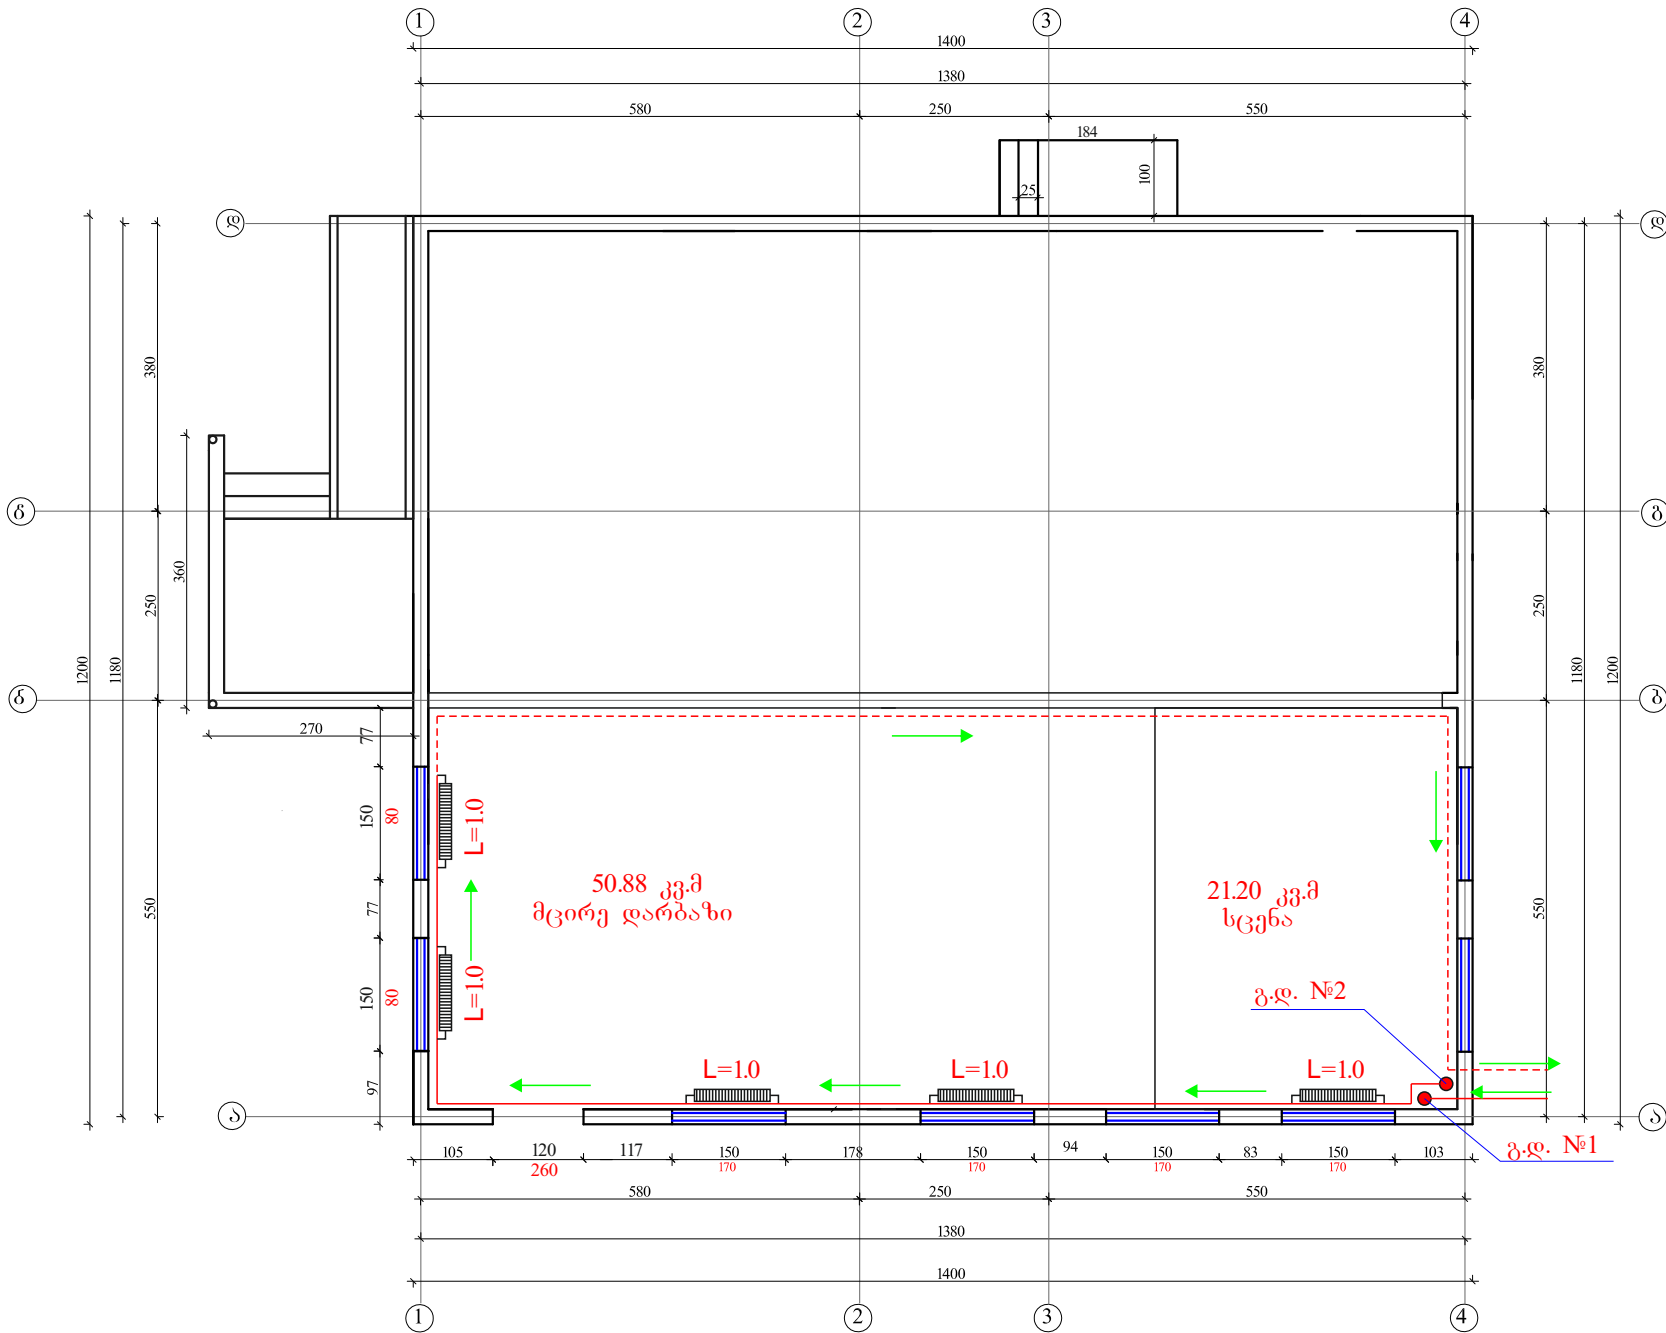


დირექტორი.	მ.ბოლქვაძე			დამკვეთი: სულოს მუნიციპალიტეტის გამგეობა		2016.წ.	
პრ. ავტორი	მ.ბოლქვაძე			დ. სულო სოფ. ფაჩხის საბავშვო ბაღის მშენებლობა		სტადია	ფურც-ი
ხომ.გრაფიკა	თ.ბოლქვაძე			სარდაფის გათბობის გეგმა			ფურც-ი
						გ.-1	
						ი.მ. „მისხილ ბოლქვაძე“	

სართულის გათბობის გეგმა

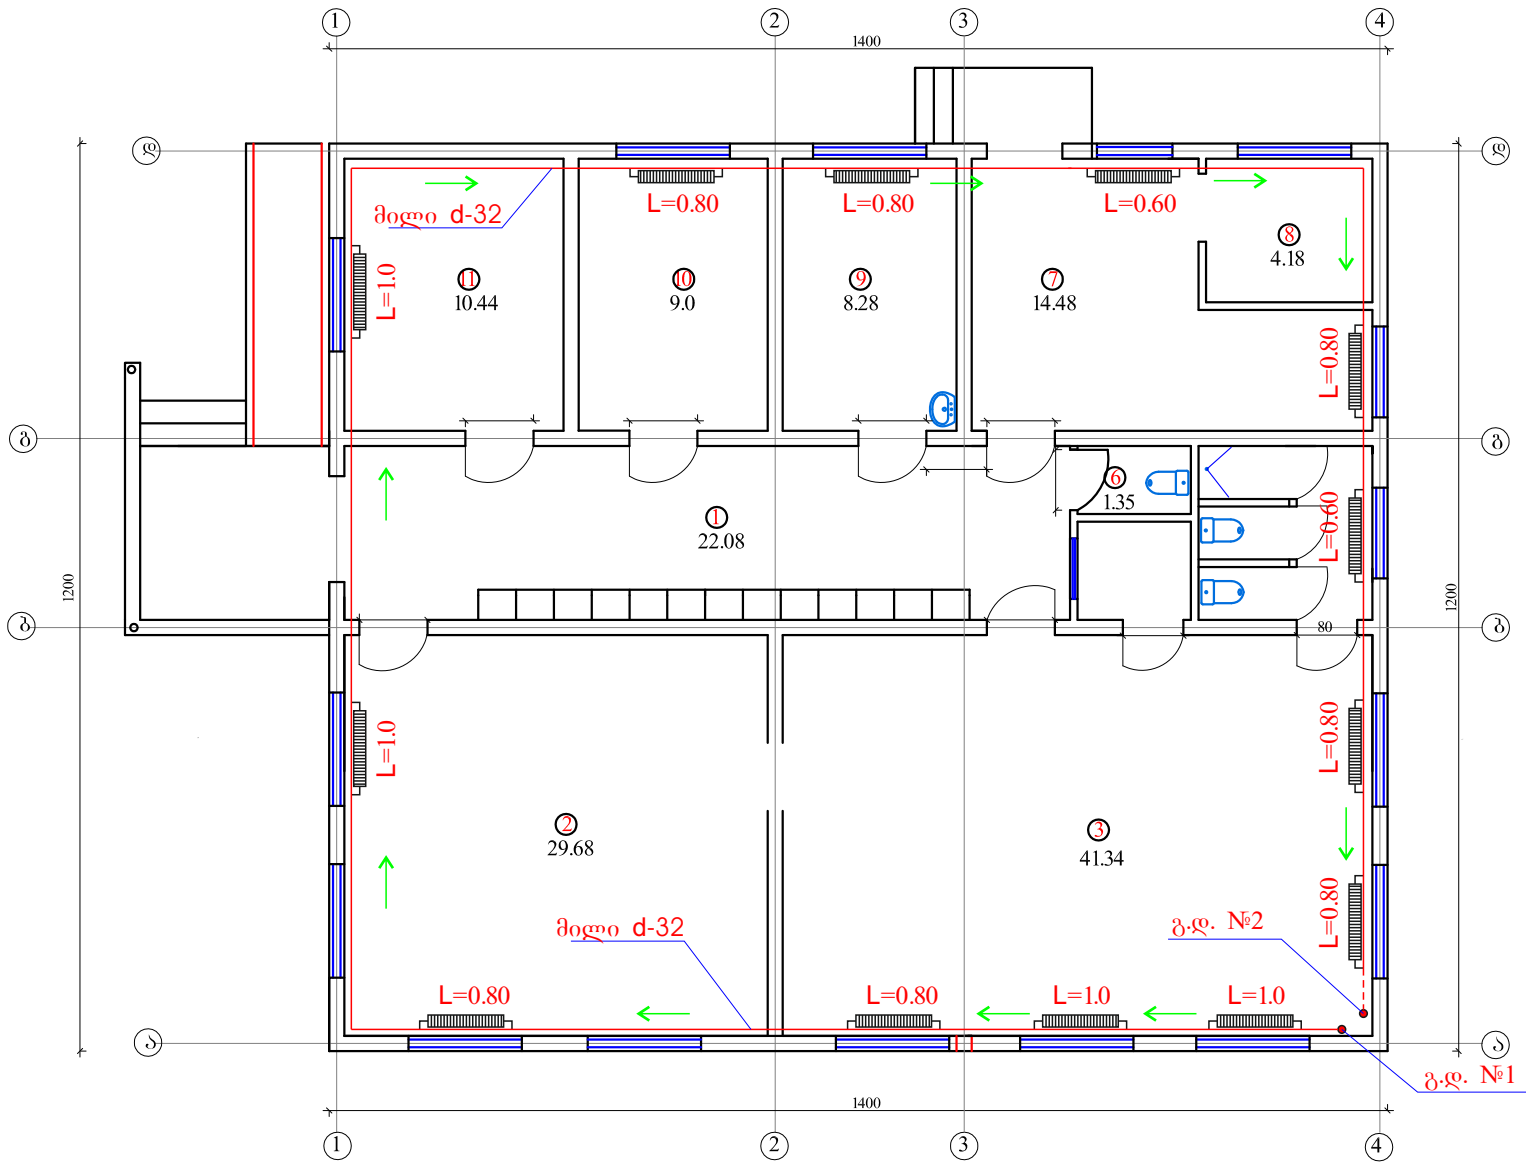

- 1. რადიატორი - 15.80 გრძ.მ
- 2. ვენტილი რად-ის - 34 ცალი.
- 3. საპყრო ვენტილი - 17 ცალი
- 4. მილი ჰლ-ის ფოლგ. d-20მმ. - 17 გრძ.მ
- 5. მილი ჰლ-ის ფოლგ. d-32მმ. - 97 გრძ.მ
- 6. ფიბინგი d-20-32მმ - 157 ცალი.


გადიარების მოწყობის სქემა

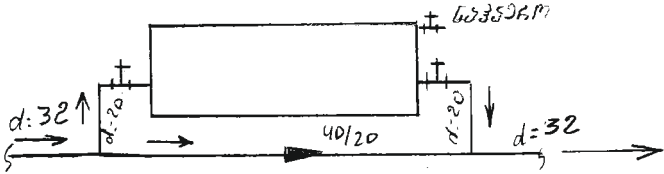

შენიშვნა: მუნიციპალიტეტის გადაწყვეტილებით გამოყენებულია + 0.00 ნიშნულს ჯალა ნაწილი სოფელ აკაბის ბაზა გალის კროკებიდან, მცირე მასშტაბით.

დირექტორი.	მ.ბოლქვაძე			დამკვეთი: ხულოს მუნიციპალიტეტის გამგეობა		2016.6.	
პრ. ავტორი	მ.ბოლქვაძე			დ. ხულო სოფ. ფაჩხის საბავშვო ბაღის მშენებლობა		სტადია	ფურც-ი
ხომ.გრაფიკა	თ.ბოლქვაძე			I სართ. გათბობის გეგმა		ფურც-ი	ფურც-ი
						8.-2	
						ი.მ. „მისიელ ბოლქვაძე“	

საქვანის მოწყობის სქემა

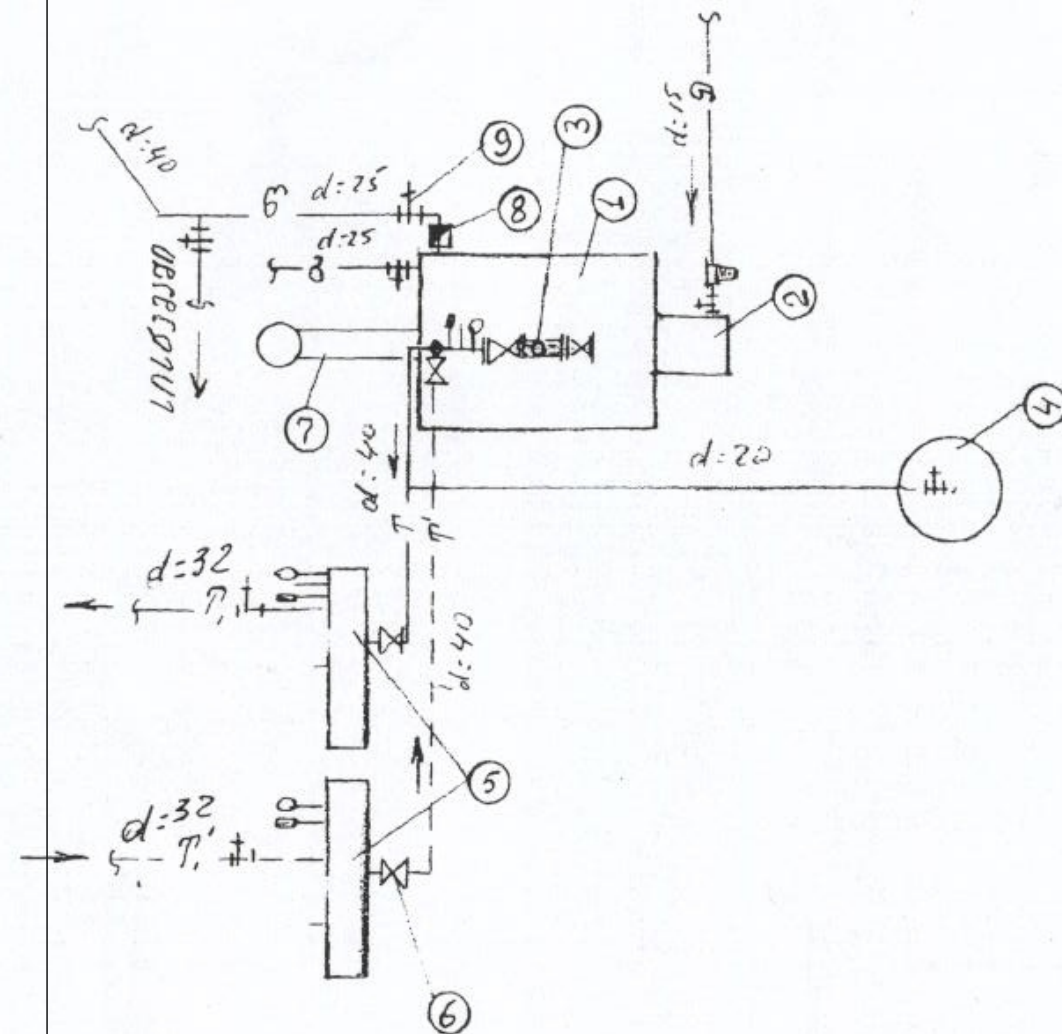

სივრცითი აღნიშვნები

- ← T → მიწისქვეშა (ქვემოთ)
- ← T' → ყაყვანისძიება
- ← T₁ → 1-ლი სართული მიწისქვეშა
- ← T₂ → 2-ლი სართული ყაყვანისძიება

- ← 6 → სივრცითი მიწის
- ← 2 → სახლის მიწისქვეშა მიწის
- ← 3 → გზისკენ (გზისკენ) მიწის

- ① ქვემოთ - 62 KBT-1 სან (FEPOLI ATLAS)
- ② სათბურის (სან) - 1 სან
- ③ სათბურის (სან) - 1 სან
- ④ სათბურის (სან) - 80 სან - 1 სან
- ⑤ გზისკენ (სან) - d:100mm - 2 სან
- ⑥ სან - d:40mm - 4 სან
- ⑦ სახლის მიწის - d:100mm - 8.5 სან
- ⑧ ყაყვანისძიება - 1 სან
- ⑨ სან - 8 სან (სან)

- 1) მიწის (სან) d:40mm - 18 სან
- 2) --- d:32mm - 18 სან
- 3) --- d:25mm - 12 სან
- 4) --- d:20mm - 16 სან
- 5) მიწის (სან) - 1 სან
- 6) სან d:100 - 1 სან
- 7) მიწის (სან) d:100 - 6 სან
- 8) გზისკენ - 3 სან
- 9) გზისკენ - 1 სან
- 10) სან (სან) - 3 სან
- 11) მიწის (სან) - 20-40-60

შენიშვნა: მონიშვნების გადაწყვეტილებით გამოყენებულია + 0.00 ნიშნულს ზღვა ნიშნული სოფელ ყვანის ბაზა გალის პროექტიდან, მცირე შესწორებით.

დირექტორი.	მ.ბოლქვაძე			დამკვეთი: ხულოს მუნიციპალიტეტის გამგეობა			2016.6.		
პრ. ავტორი	მ.ბოლქვაძე			დ. ხულო სოფ. ფაჩის საბავშვო ბაღის მოწყობა			სტადია	ფურც-ი	ფურც-ი
პროგნოზი	მ.ბოლქვაძე							8-3	
				საქვანის სქემა			ი.მ. „მიხეილ ბოლქვაძე“		