



დოზისა და საყრდენი ჯაღლის სიბუნჯიური გავგა მ. 1:200

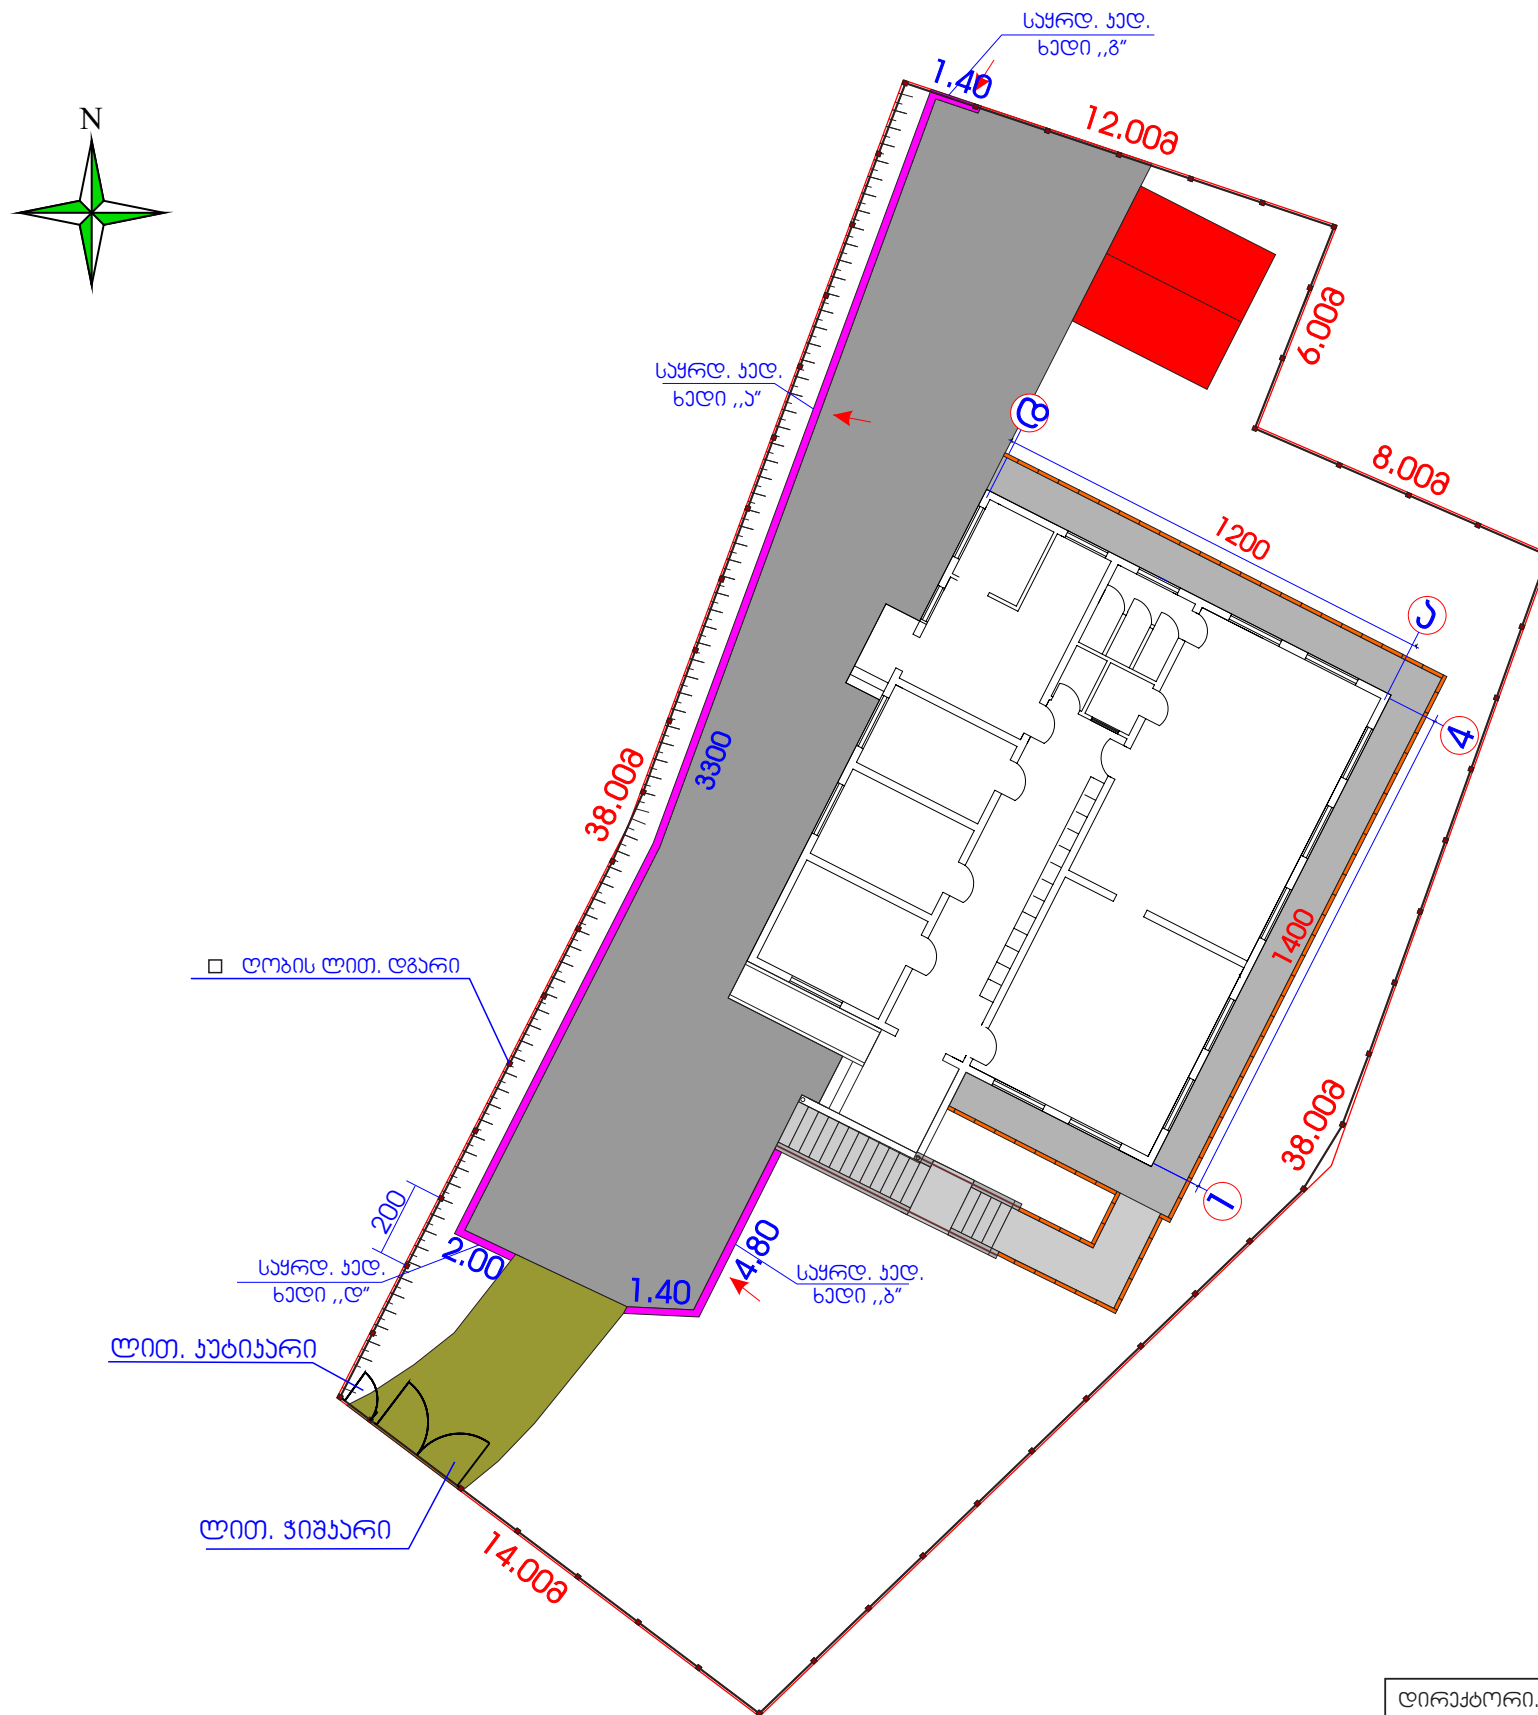


შენიშვნა: ლითონის ღირებულება წარმოადგენს საძირკველზე
სიტუაციურ გეგმაში მოცემულ ბუნებრივ
რელიეფზე მორგებით

დიკაქორი.	გ.ბოლქვაძე			დამაქვეთი: ხულოს მუნიციპალიტეტის გამგეობა	2016.6.		
პრ. აპრორი	გ.ბოლქვაძე			დ. ხულო სოფ. ფაქის საპავეპო ბაღის მმანაბლოა	საბა	ფარმ-ი	ფარმ-ბი
						ა-27	
აოგ.გრაფია	თ.ბოლქვაძე			სიბავეიური გავა	ი.ბ. „მიხილ ბოლქვაძე“		


ლოზის ფრაგმენტი მ. 1:25

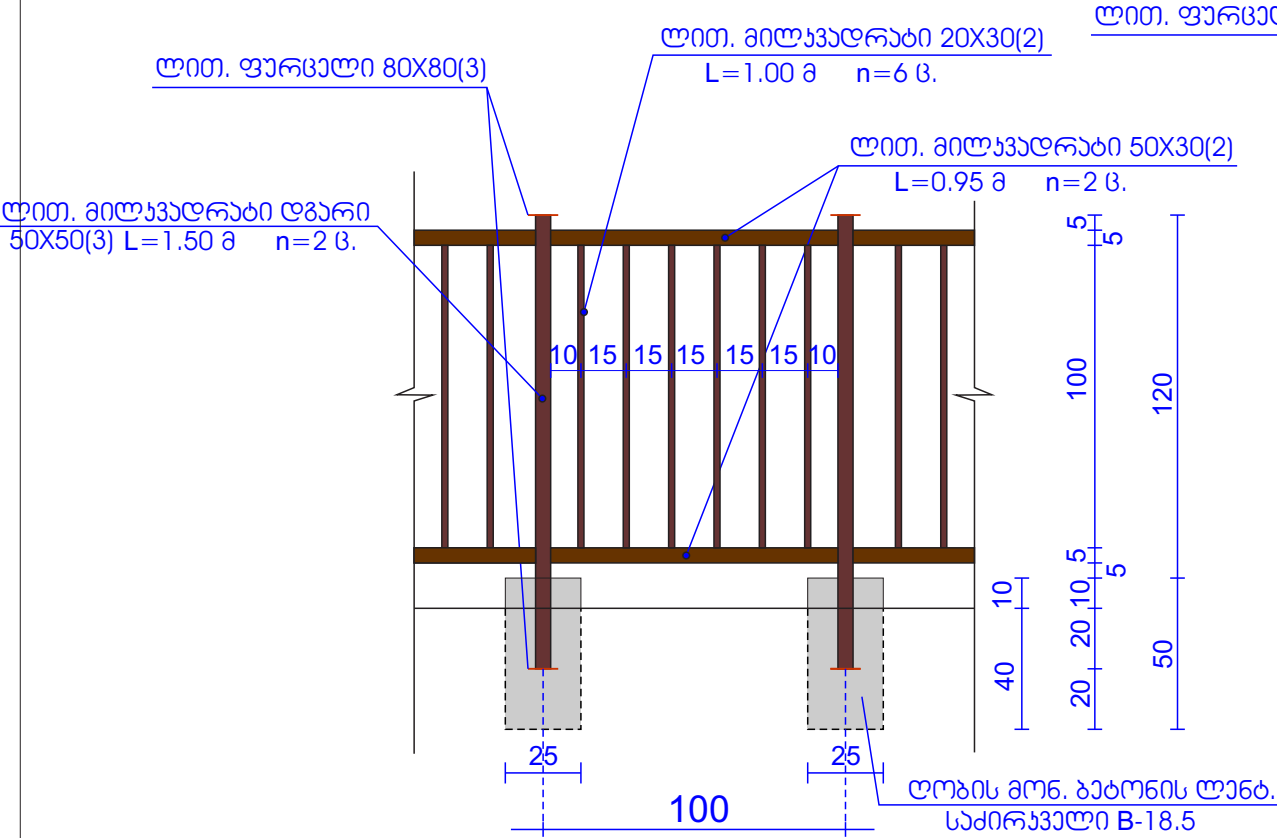

ლოზის ფრაგმენტი მ. 1:25

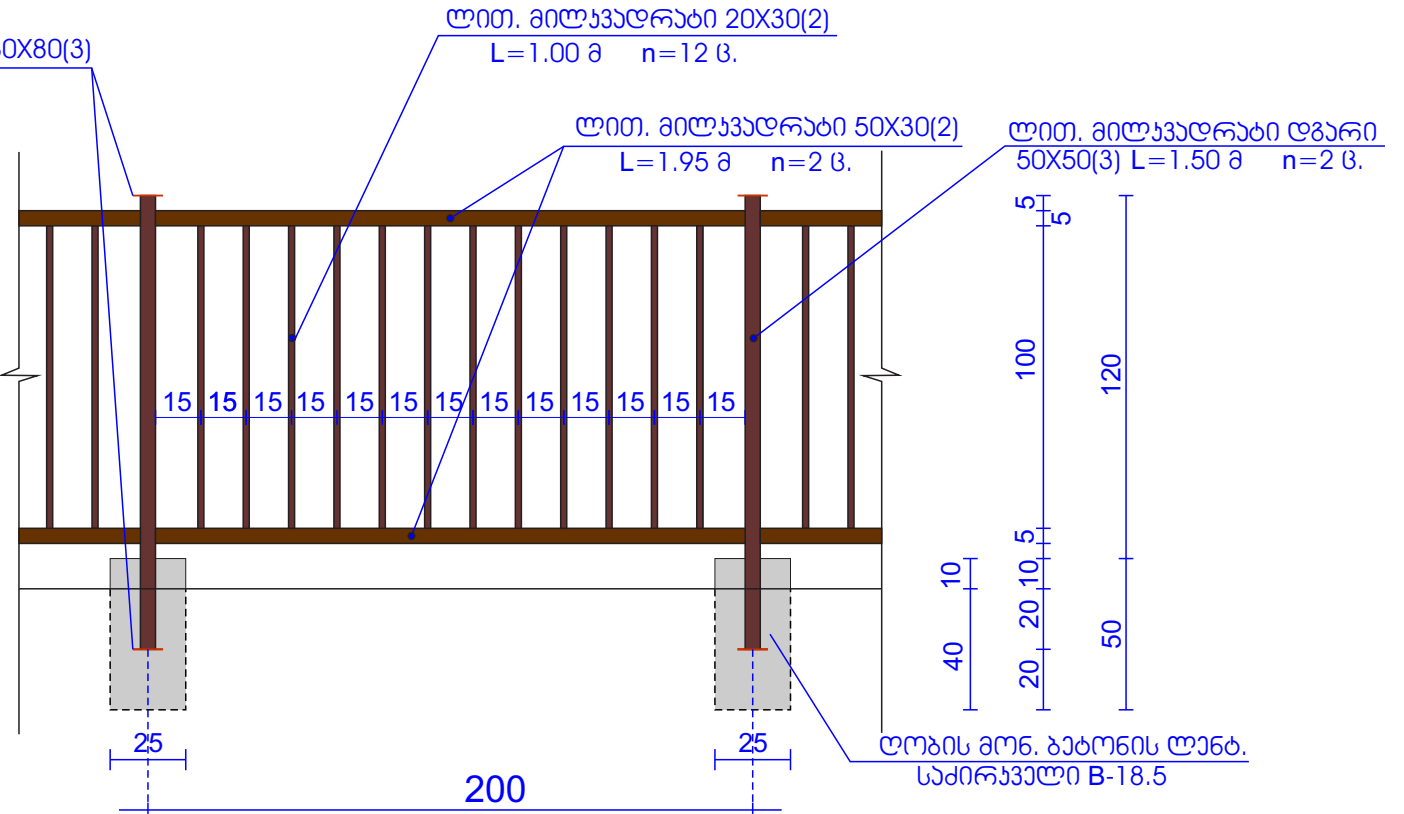

უბიჯარის ფრაგმენტი მ. 1:25

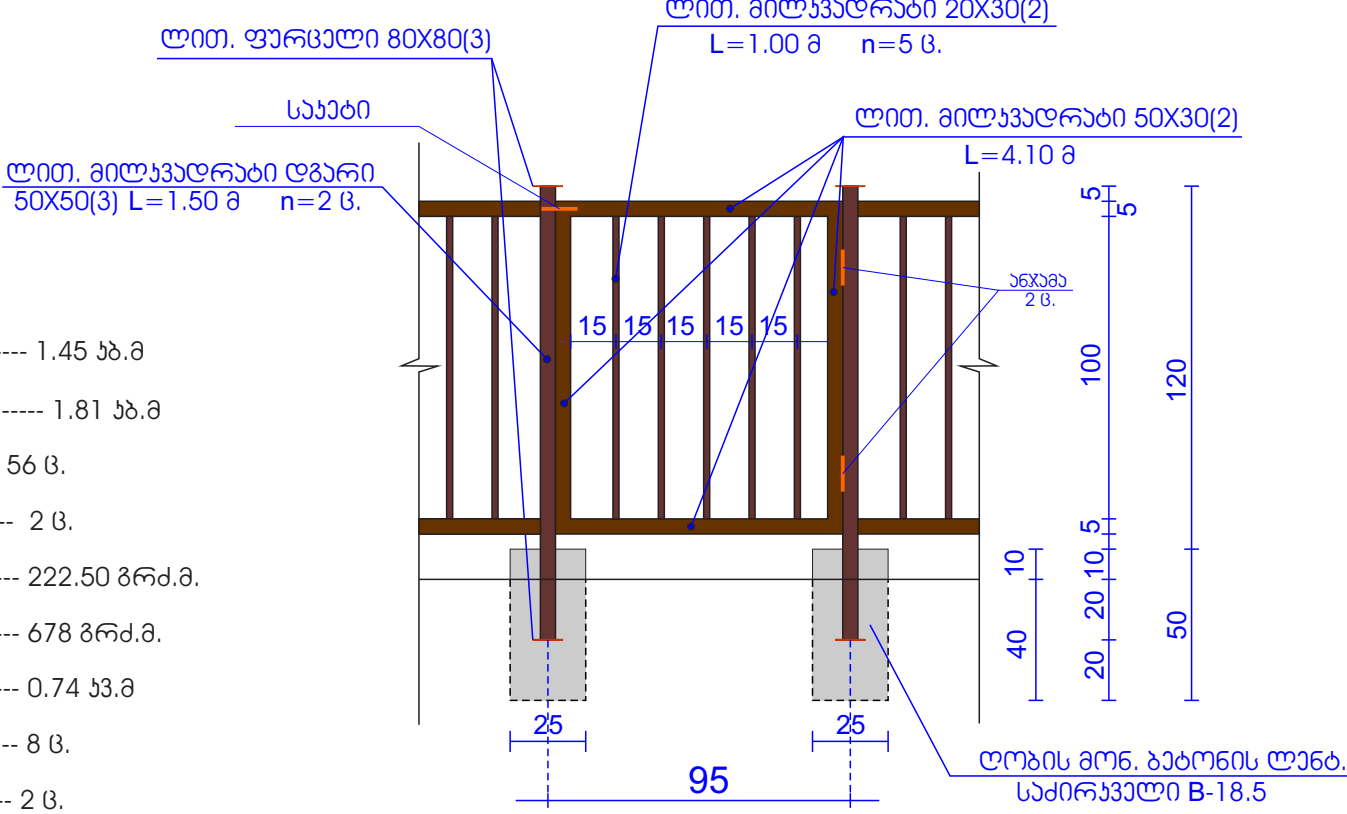


მასალის სავიზუალური:

- გრუნტის დამუშავება ლოზის წარმართვან საძირკველში 1.45 ზ.ბ
- მონ. ბაზონი წარმართვან საძირკველში B-18.5 1.81 ზ.ბ
- ლოზის ლით. ფგარი 50X50(3) 1მ. 1.50 მ. 56 მ.
- ლოზის ლით. ფგარი 100X100(4) 1მ. 1.50 მ. 2 მ.
- ლით. მილვადრები 50X30(2) 222.50 მრმ.მ.
- ლით. მილვადრები 30X20(2) 678 მრმ.მ.
- ლით ფურცელი 80X80(3) 0.74 მ3.მ
- ანჯაბა 8 მ.
- საჯები 2 მ.

დირექტორი.	მ.ბოლქვაძე			დამკვეთი: ხულოს მუნიციპალიტეტის გამგეობა		2016.წ.	
პრ. ავტორი	მ.ბოლქვაძე			დ. ხულო სოფ. ფაჩხის საბავშვო ბაღის მშენებლობა		სტადია	ფურც-ი
პროგნოზი	მ.ბოლქვაძე			ლოზის ფრაგმენტები		3-28	ფურც-ი
						ი.მ. „მიხეილ ბოლქვაძე“	

ლით. ჯიშარის ფრაგმენტი მ. 1:25

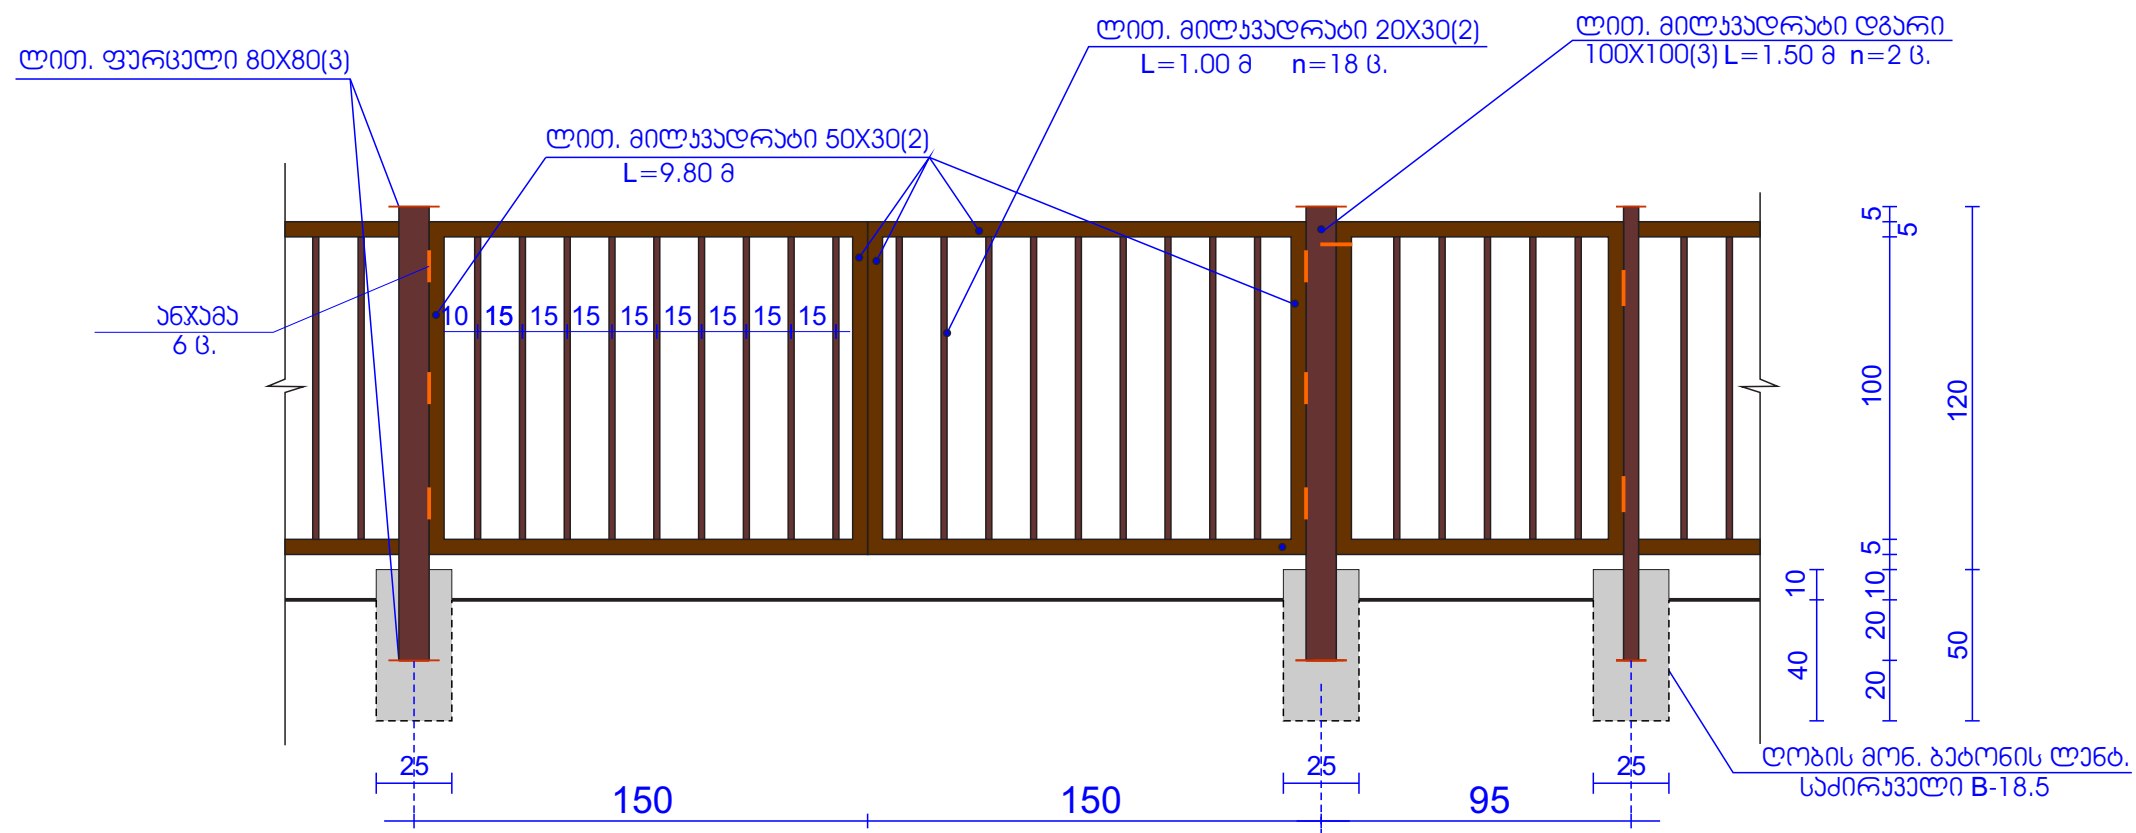

დირექტორი.	მ.ბოლქვაძე			დამკვეთი: სკოლის მენეჯერების განყოფილება		2016.წ.	
პრ. ავტორი	მ.ბოლქვაძე			დ. სკოლის სკოლის მენეჯერების განყოფილება		სტადია	ფურცელი
ხელმძღვანელი	მ.ბოლქვაძე			ჯიშარ, ჯიშარის		3-29	ფურცელი
						ი.მ. „მინიმალ ბოლქვაძე“	